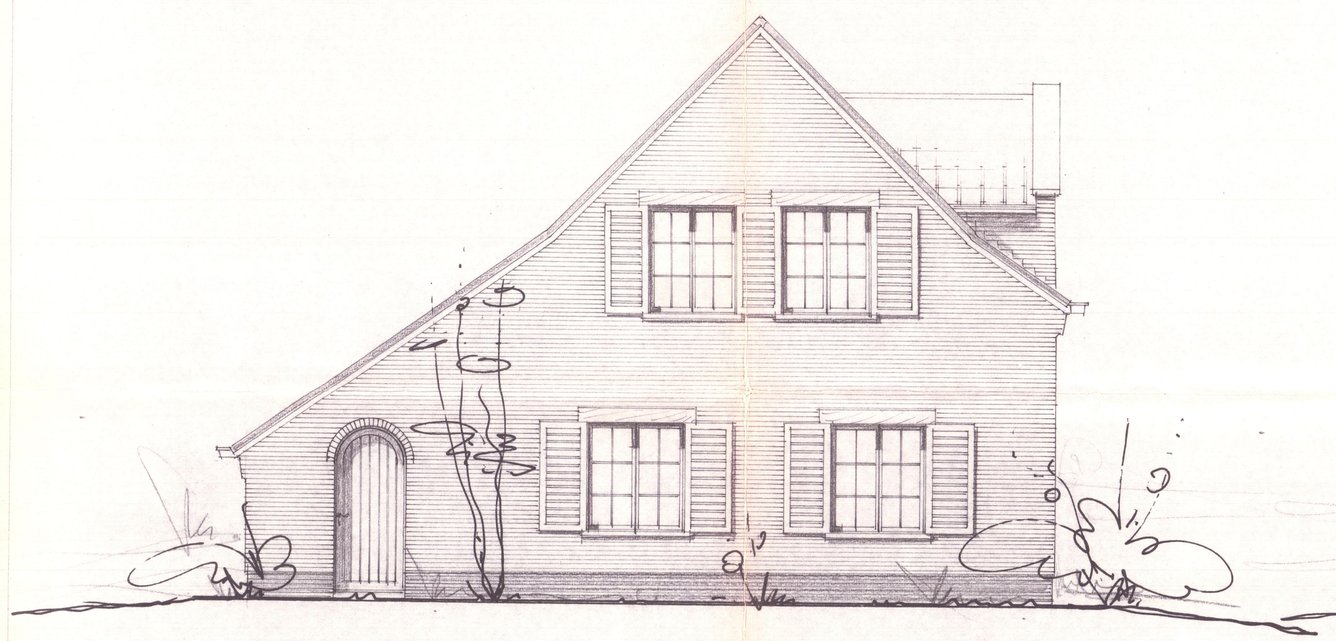

GEVEL. Z.O.

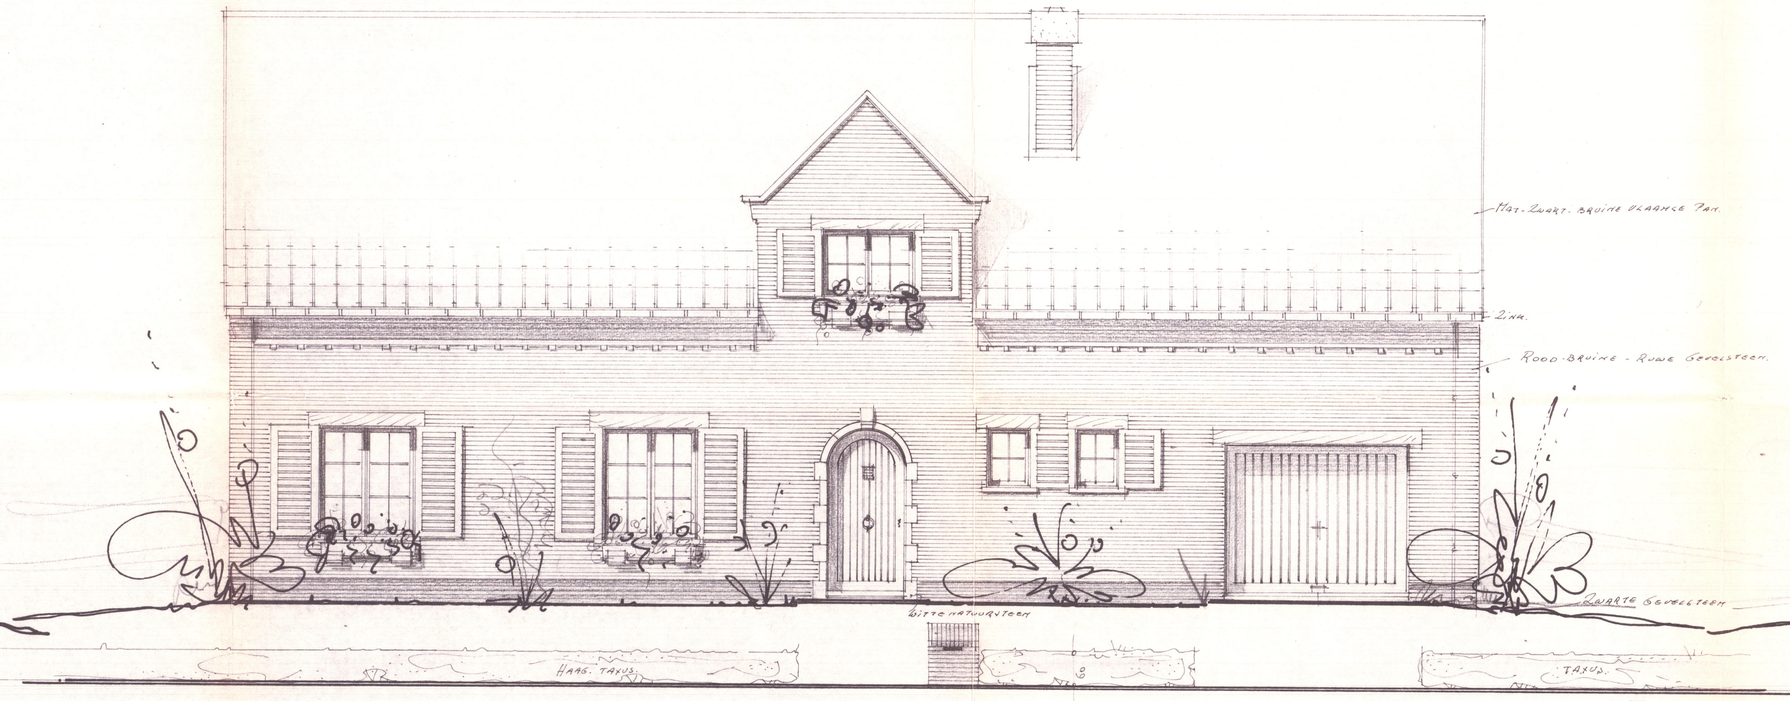

GEVEL N.O.

GEVEL N.W.

ALGEMENE SCHAAL 2cm/M.

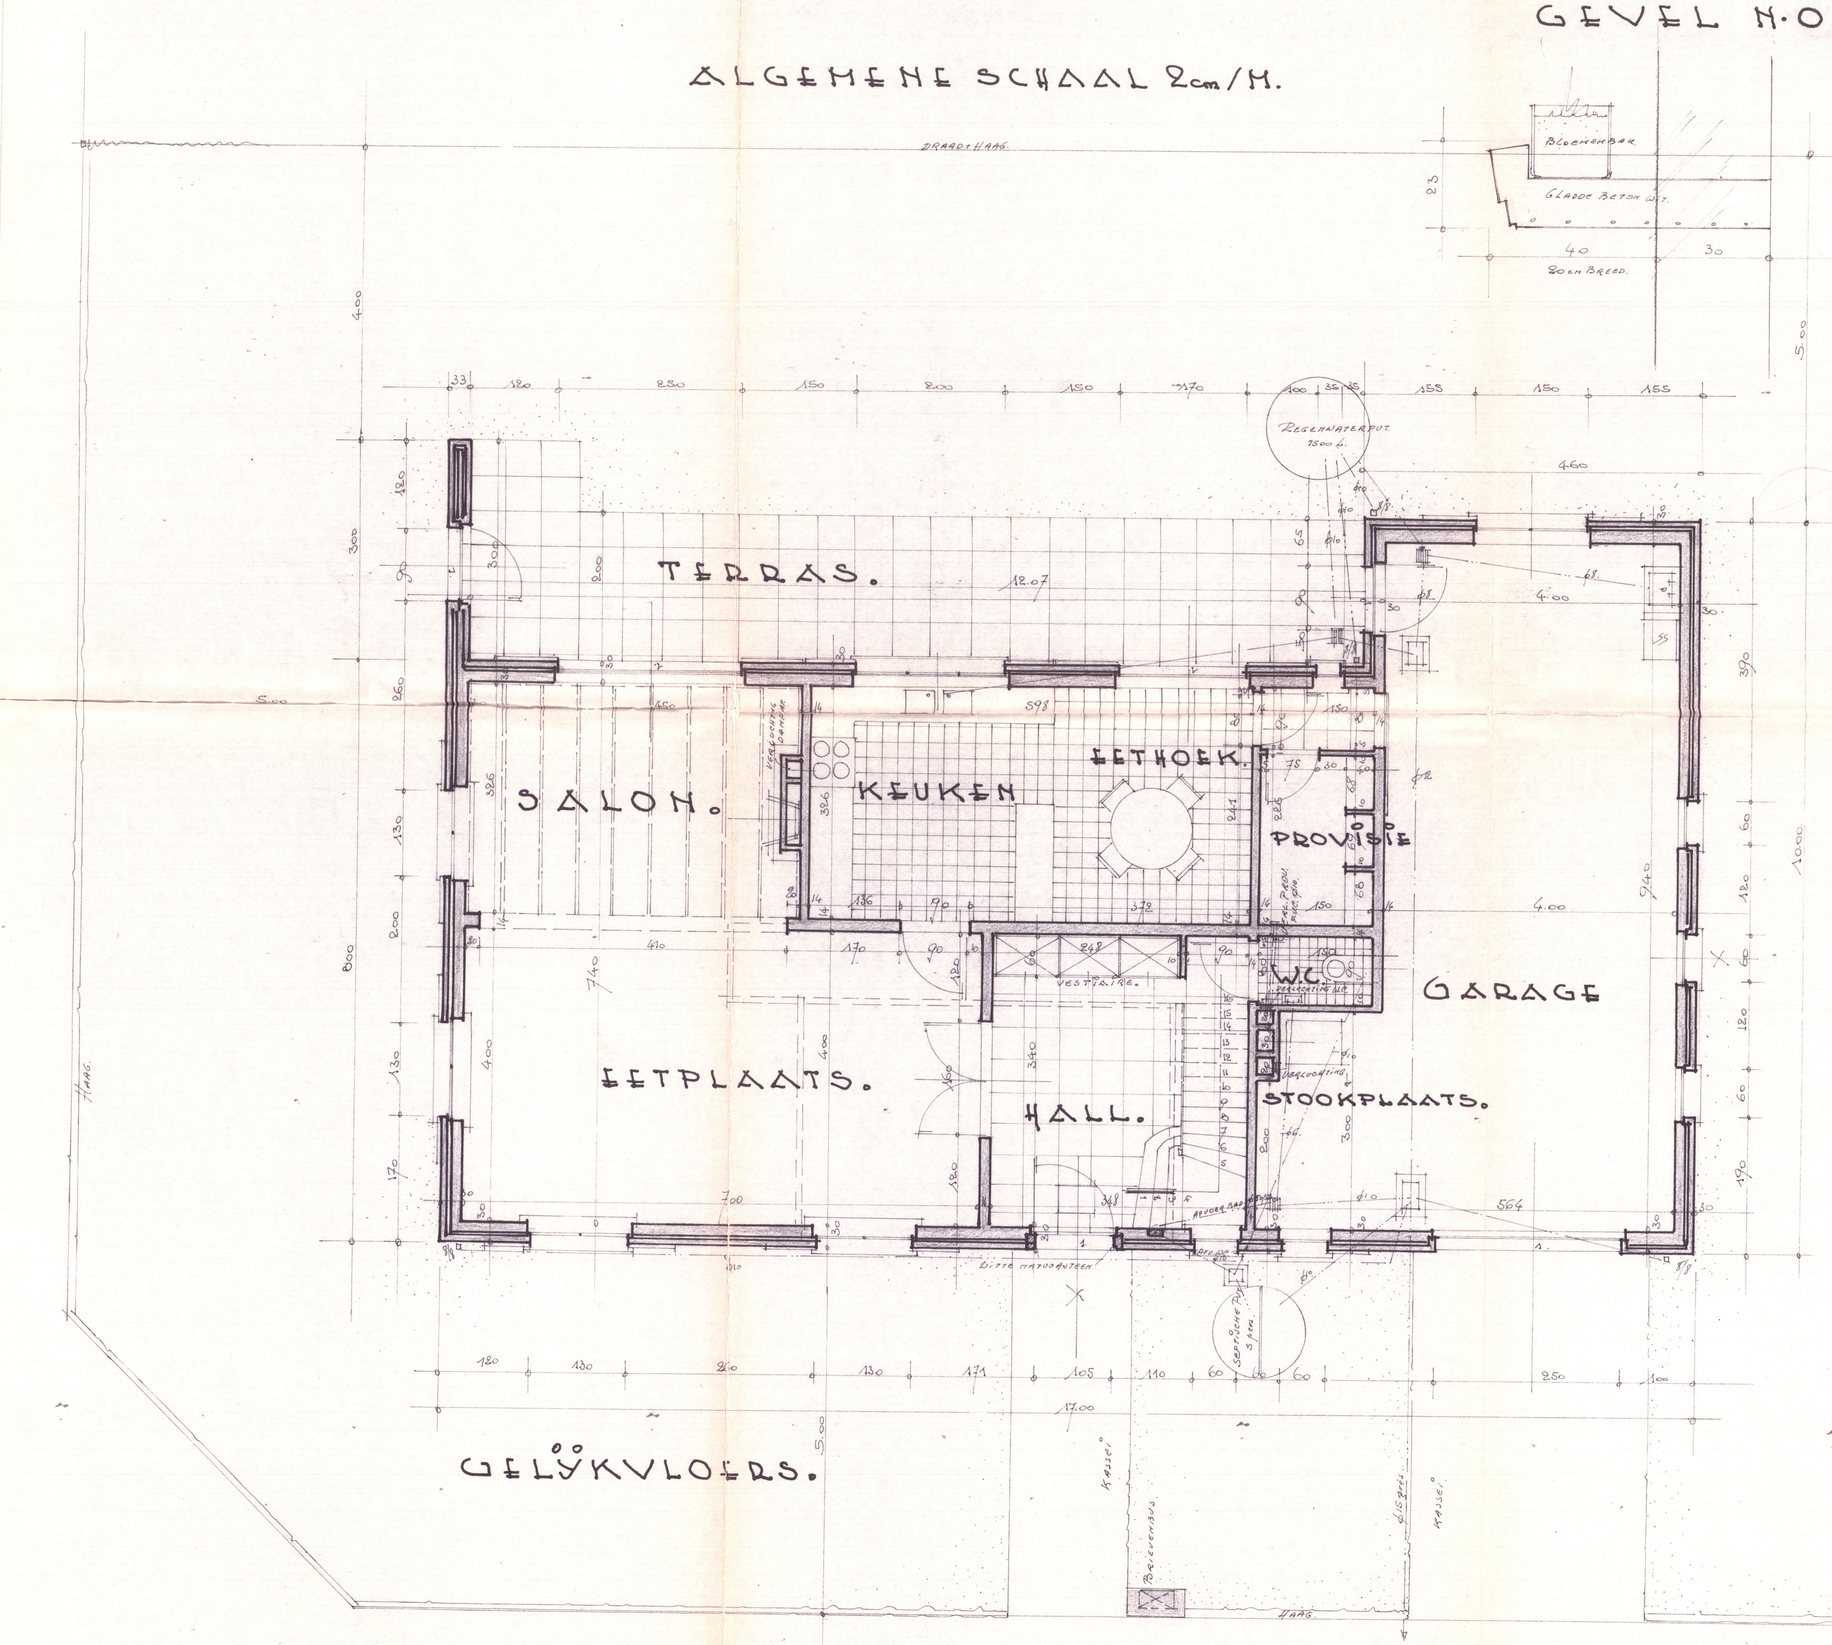

GELÜKVLOERS.

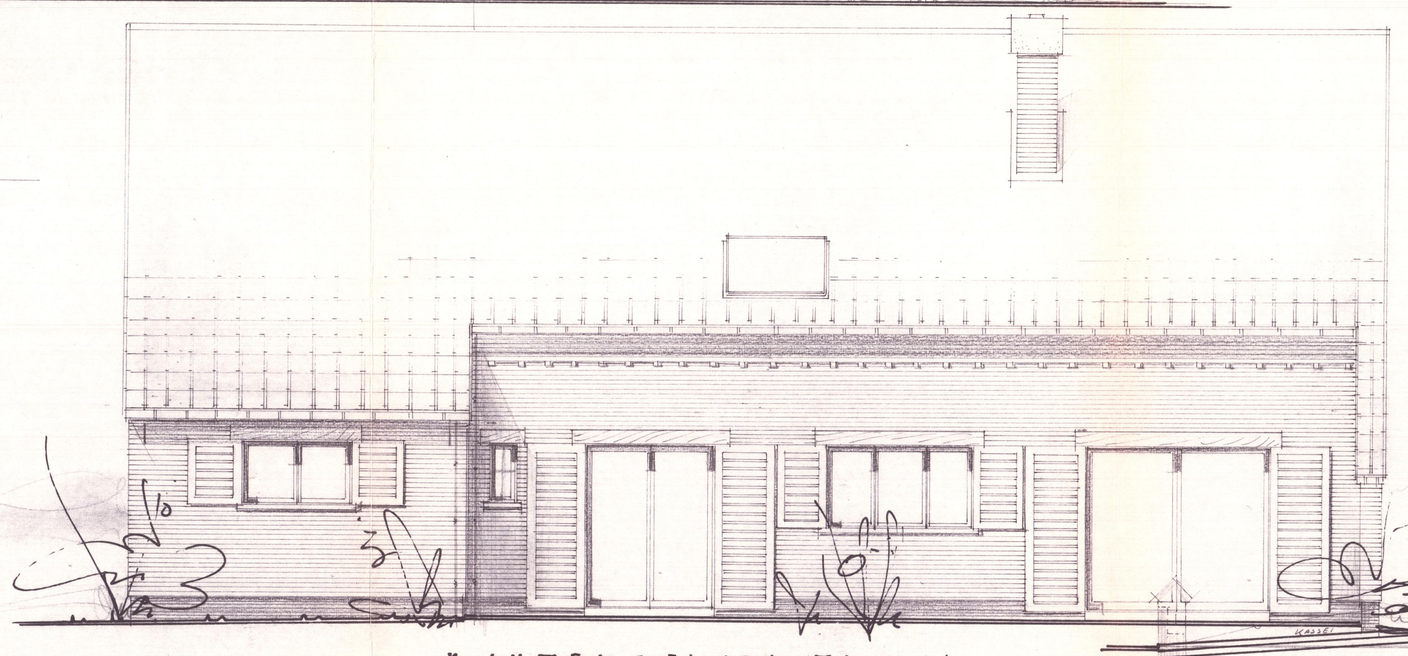

ACHTERGEVEL Z.W.

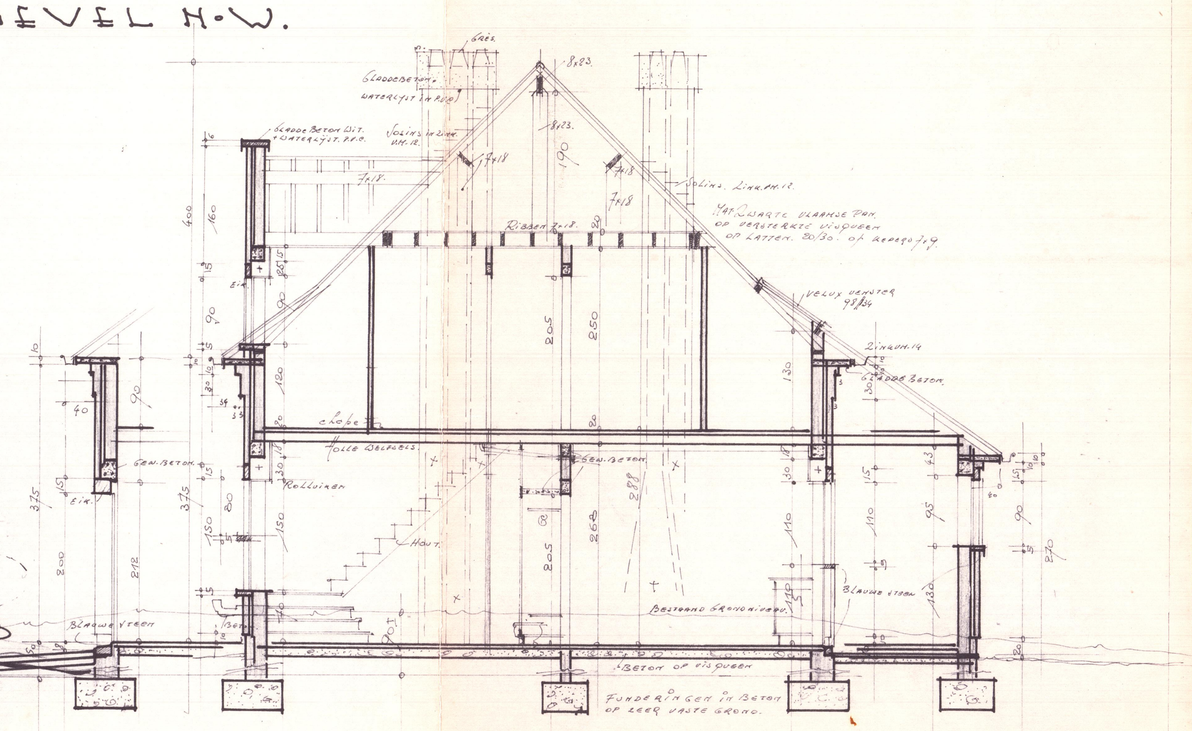

DOORSNEDE.

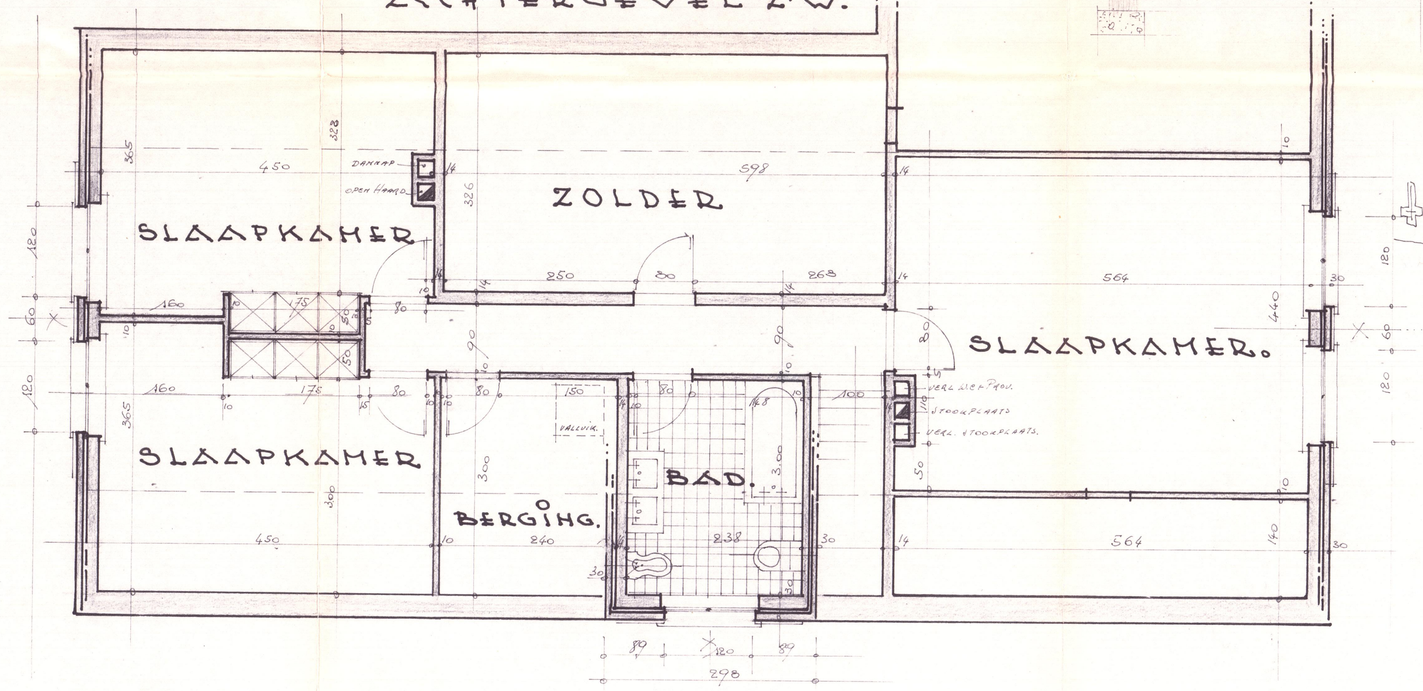

DAKVERDIEPING.

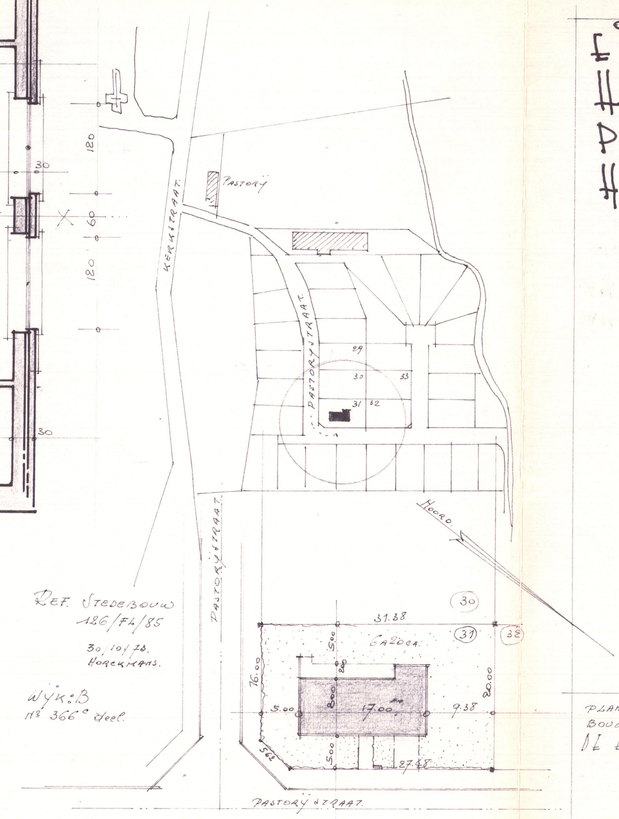

INPLANTING.

EIGENDOM VAN DE HEER
H. LOMBAERTS
PASTORYSTRAAT
HUMBEEK

PLANS GEVOERD AF NAAR BOUWAANVRAAG VAN DE HEER DE EIGENAAR,	VOORLOPIGE STUDIEPLAN DE ARCHITECT	DE ARCHITECT PAUL VERHAEGEN KORTRIJKSEPOORTSTRAAT 170 HUMBEEK TEL. 056/72.22.27
LOMBAERTS HUBO DRIEKSTRAAT 27 3700 STEVOORT-BEILEN.		