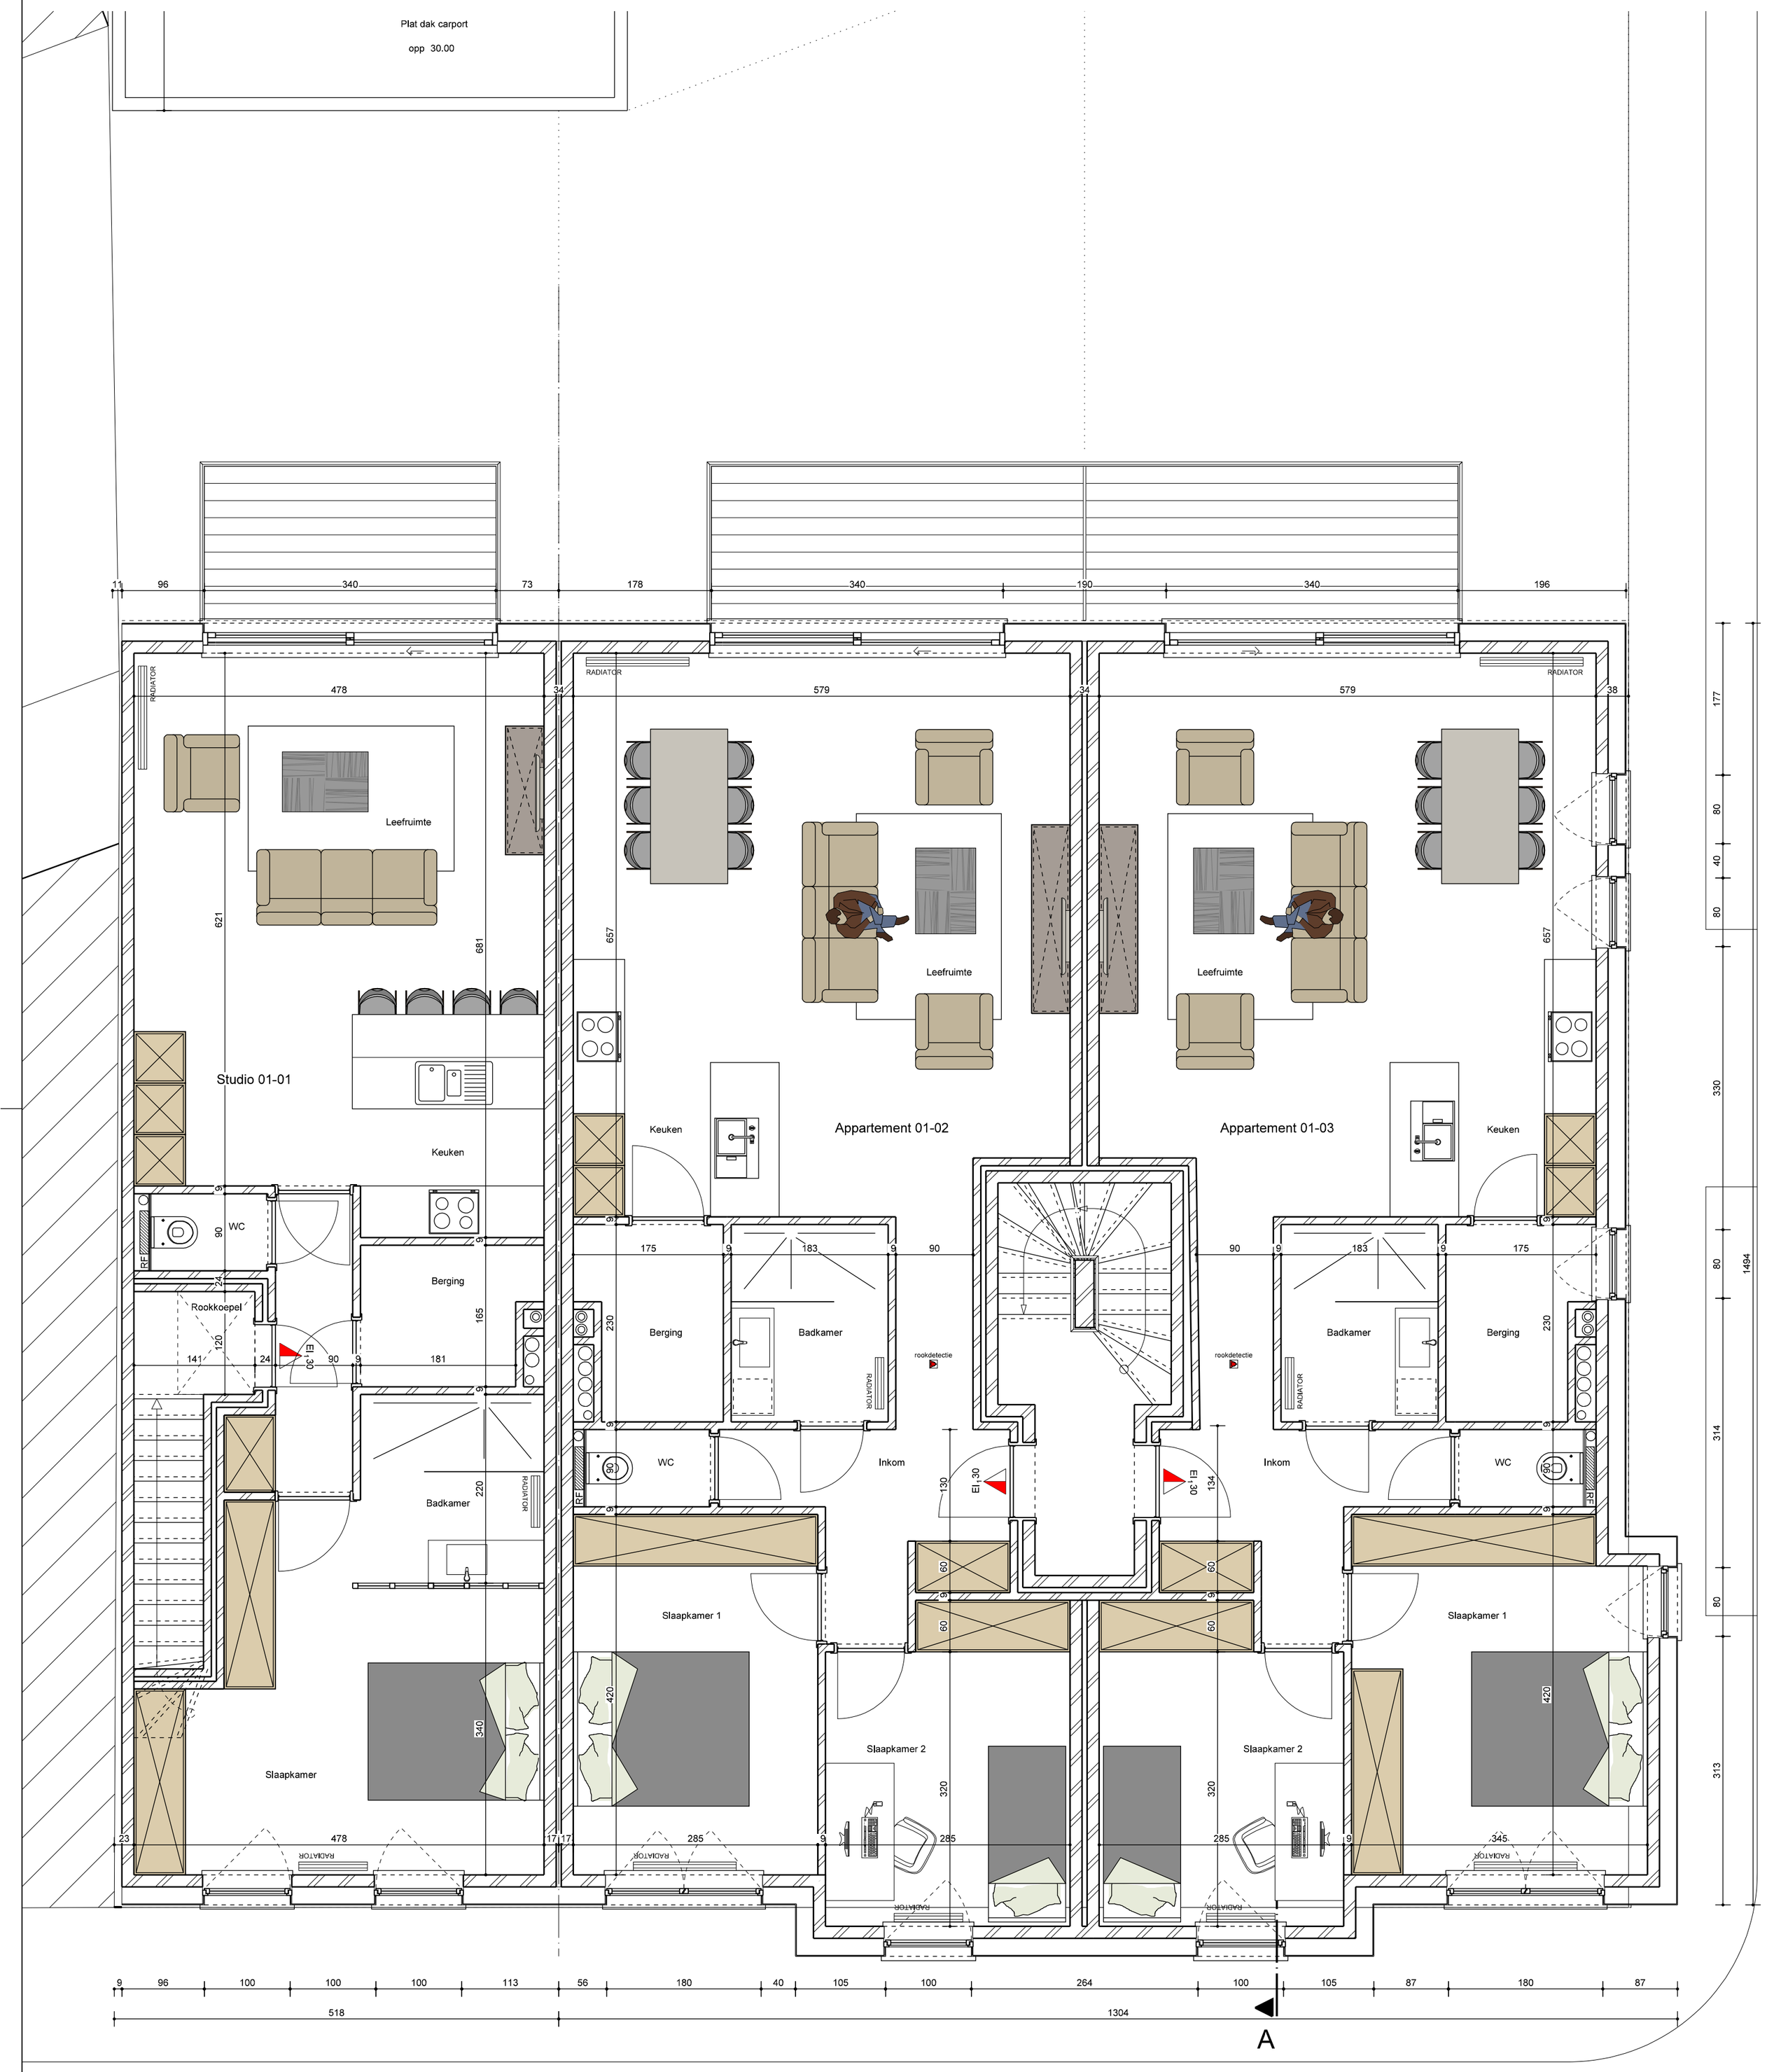

Design & Projects Architects bvba
Baeckelmansstraat 41
2830 Tisselt (Willebroek)

Architectenbureau
design projects

PROJECT

RDS construct
Bouwen van 2 gebouwen met respectievelijk 2 en 5 wooneenheden
C. Huysmansstraat lot 1a - Willebroek

PLAN Schaal 1/50 DATUM

Omgevingsvergunning
Grondplan - verdieping +1
A 07/06/2021