




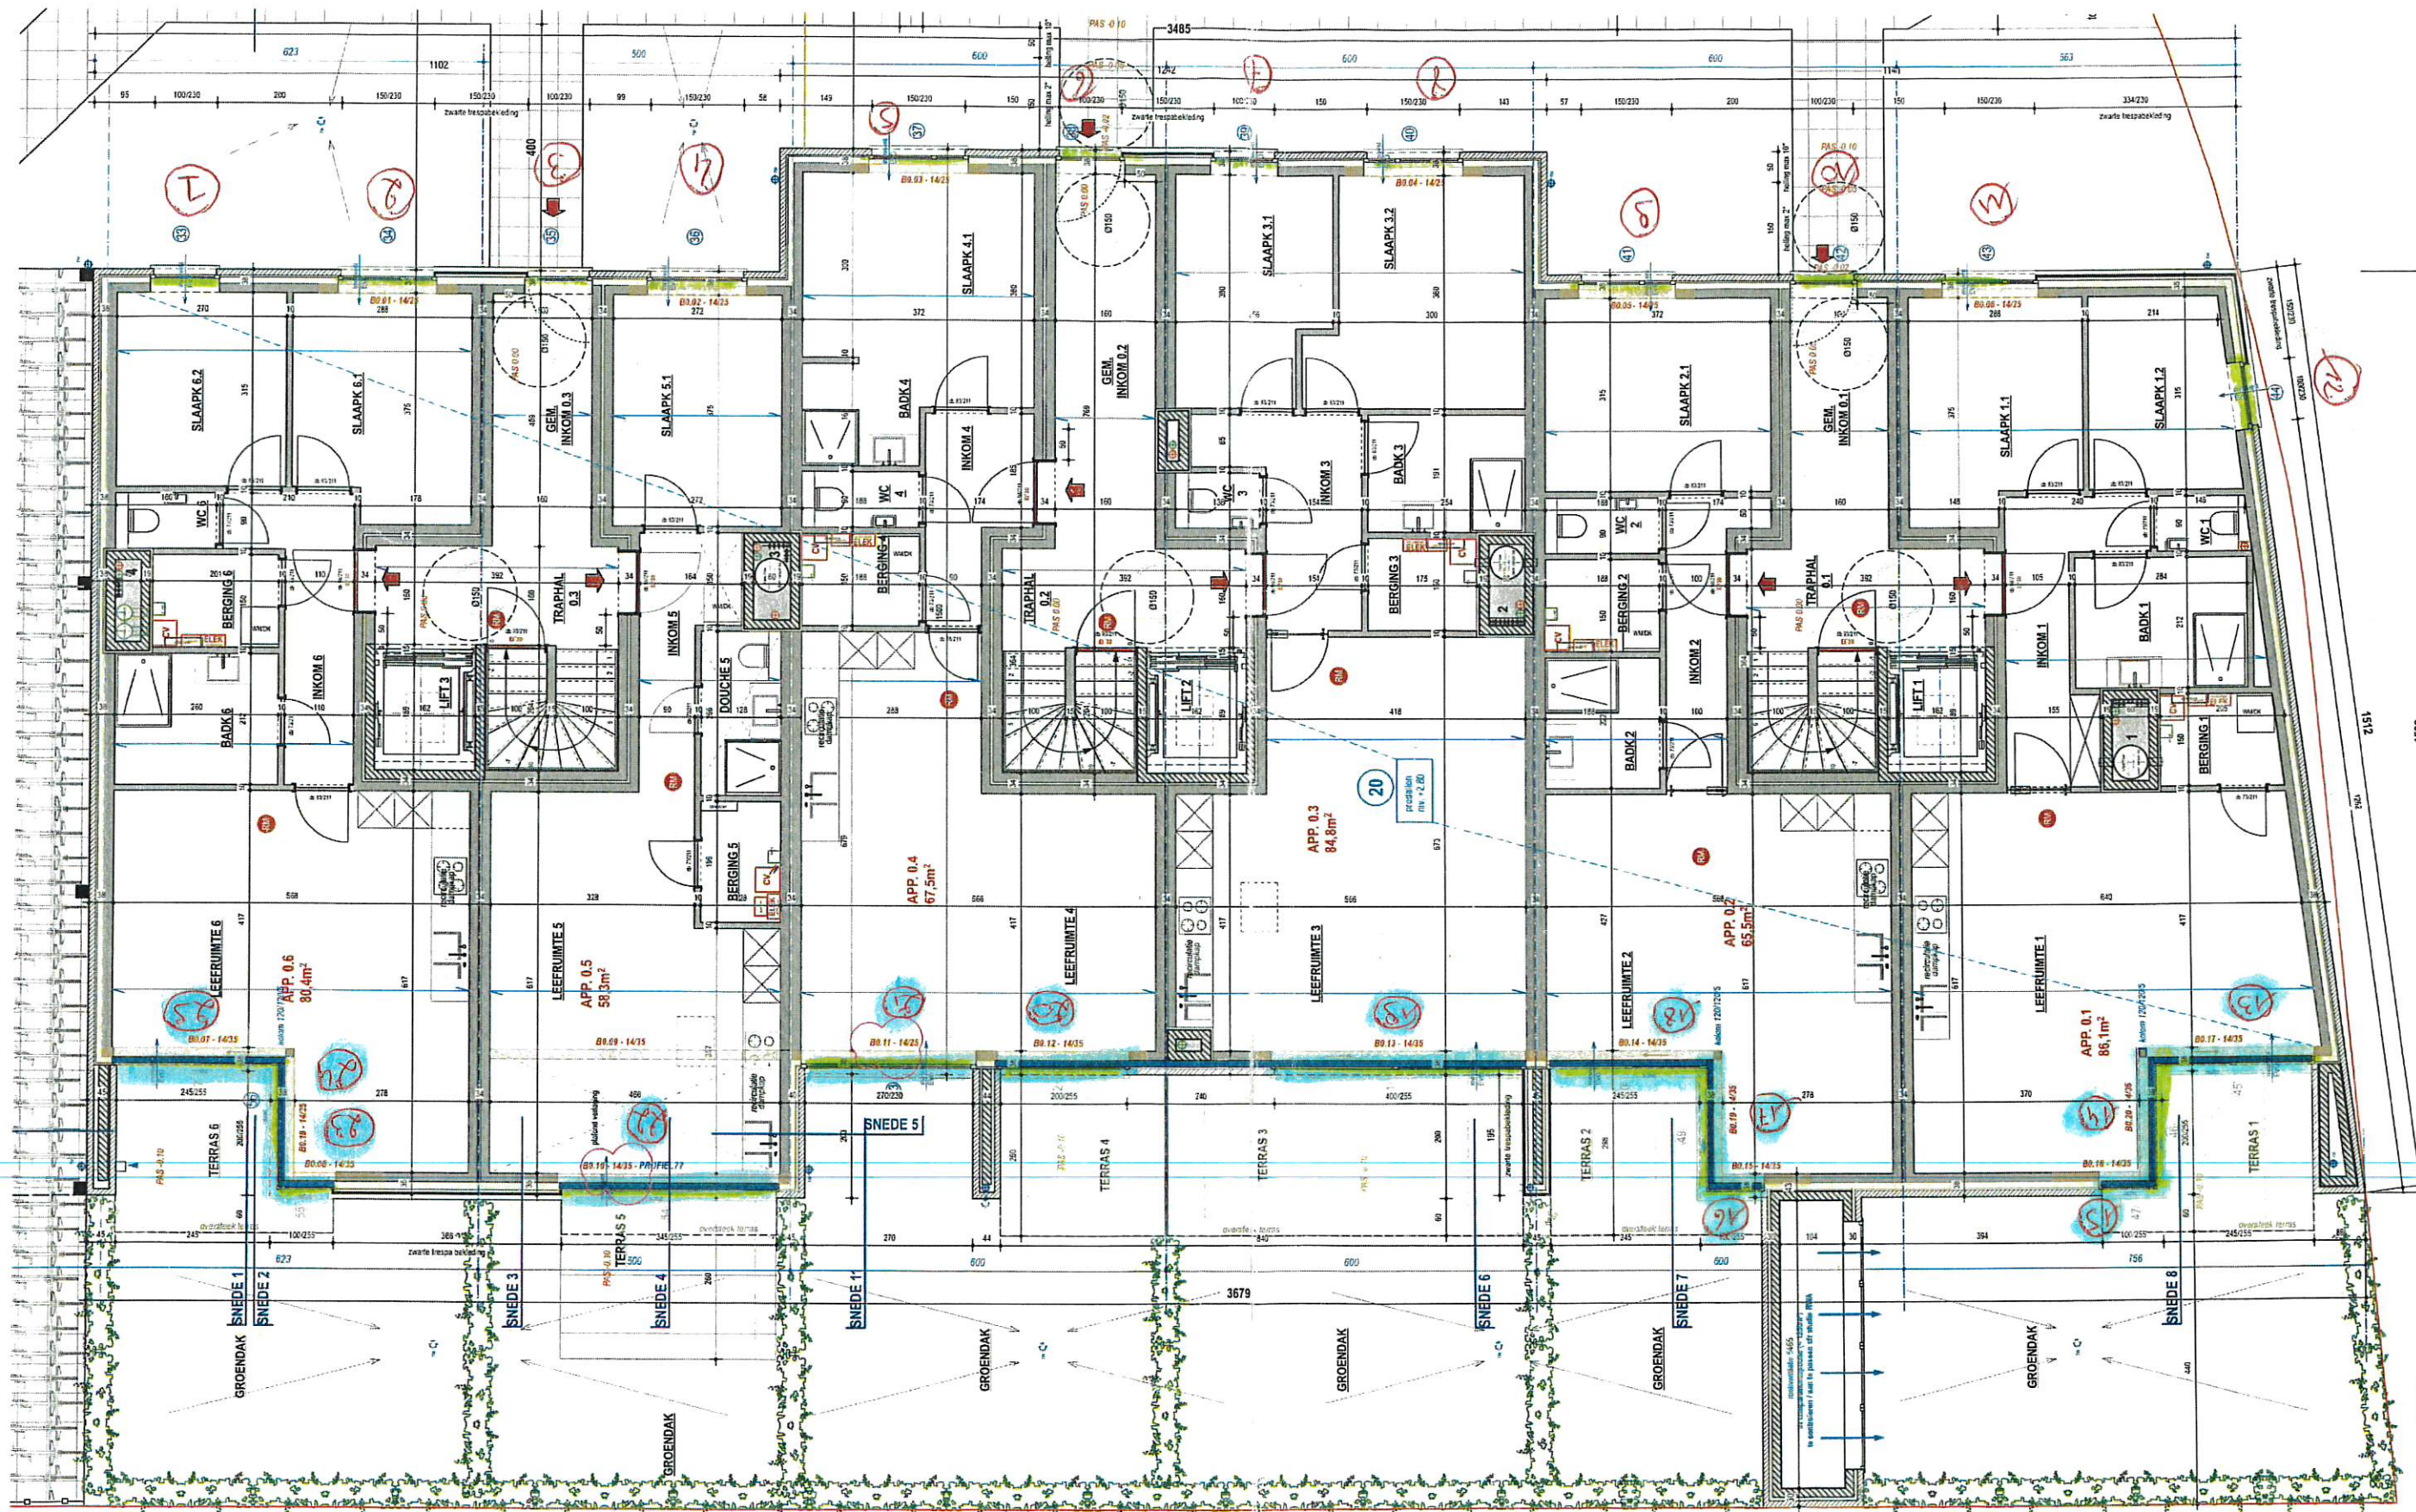

GELIJKVLOERS
SCHAAL 1/50

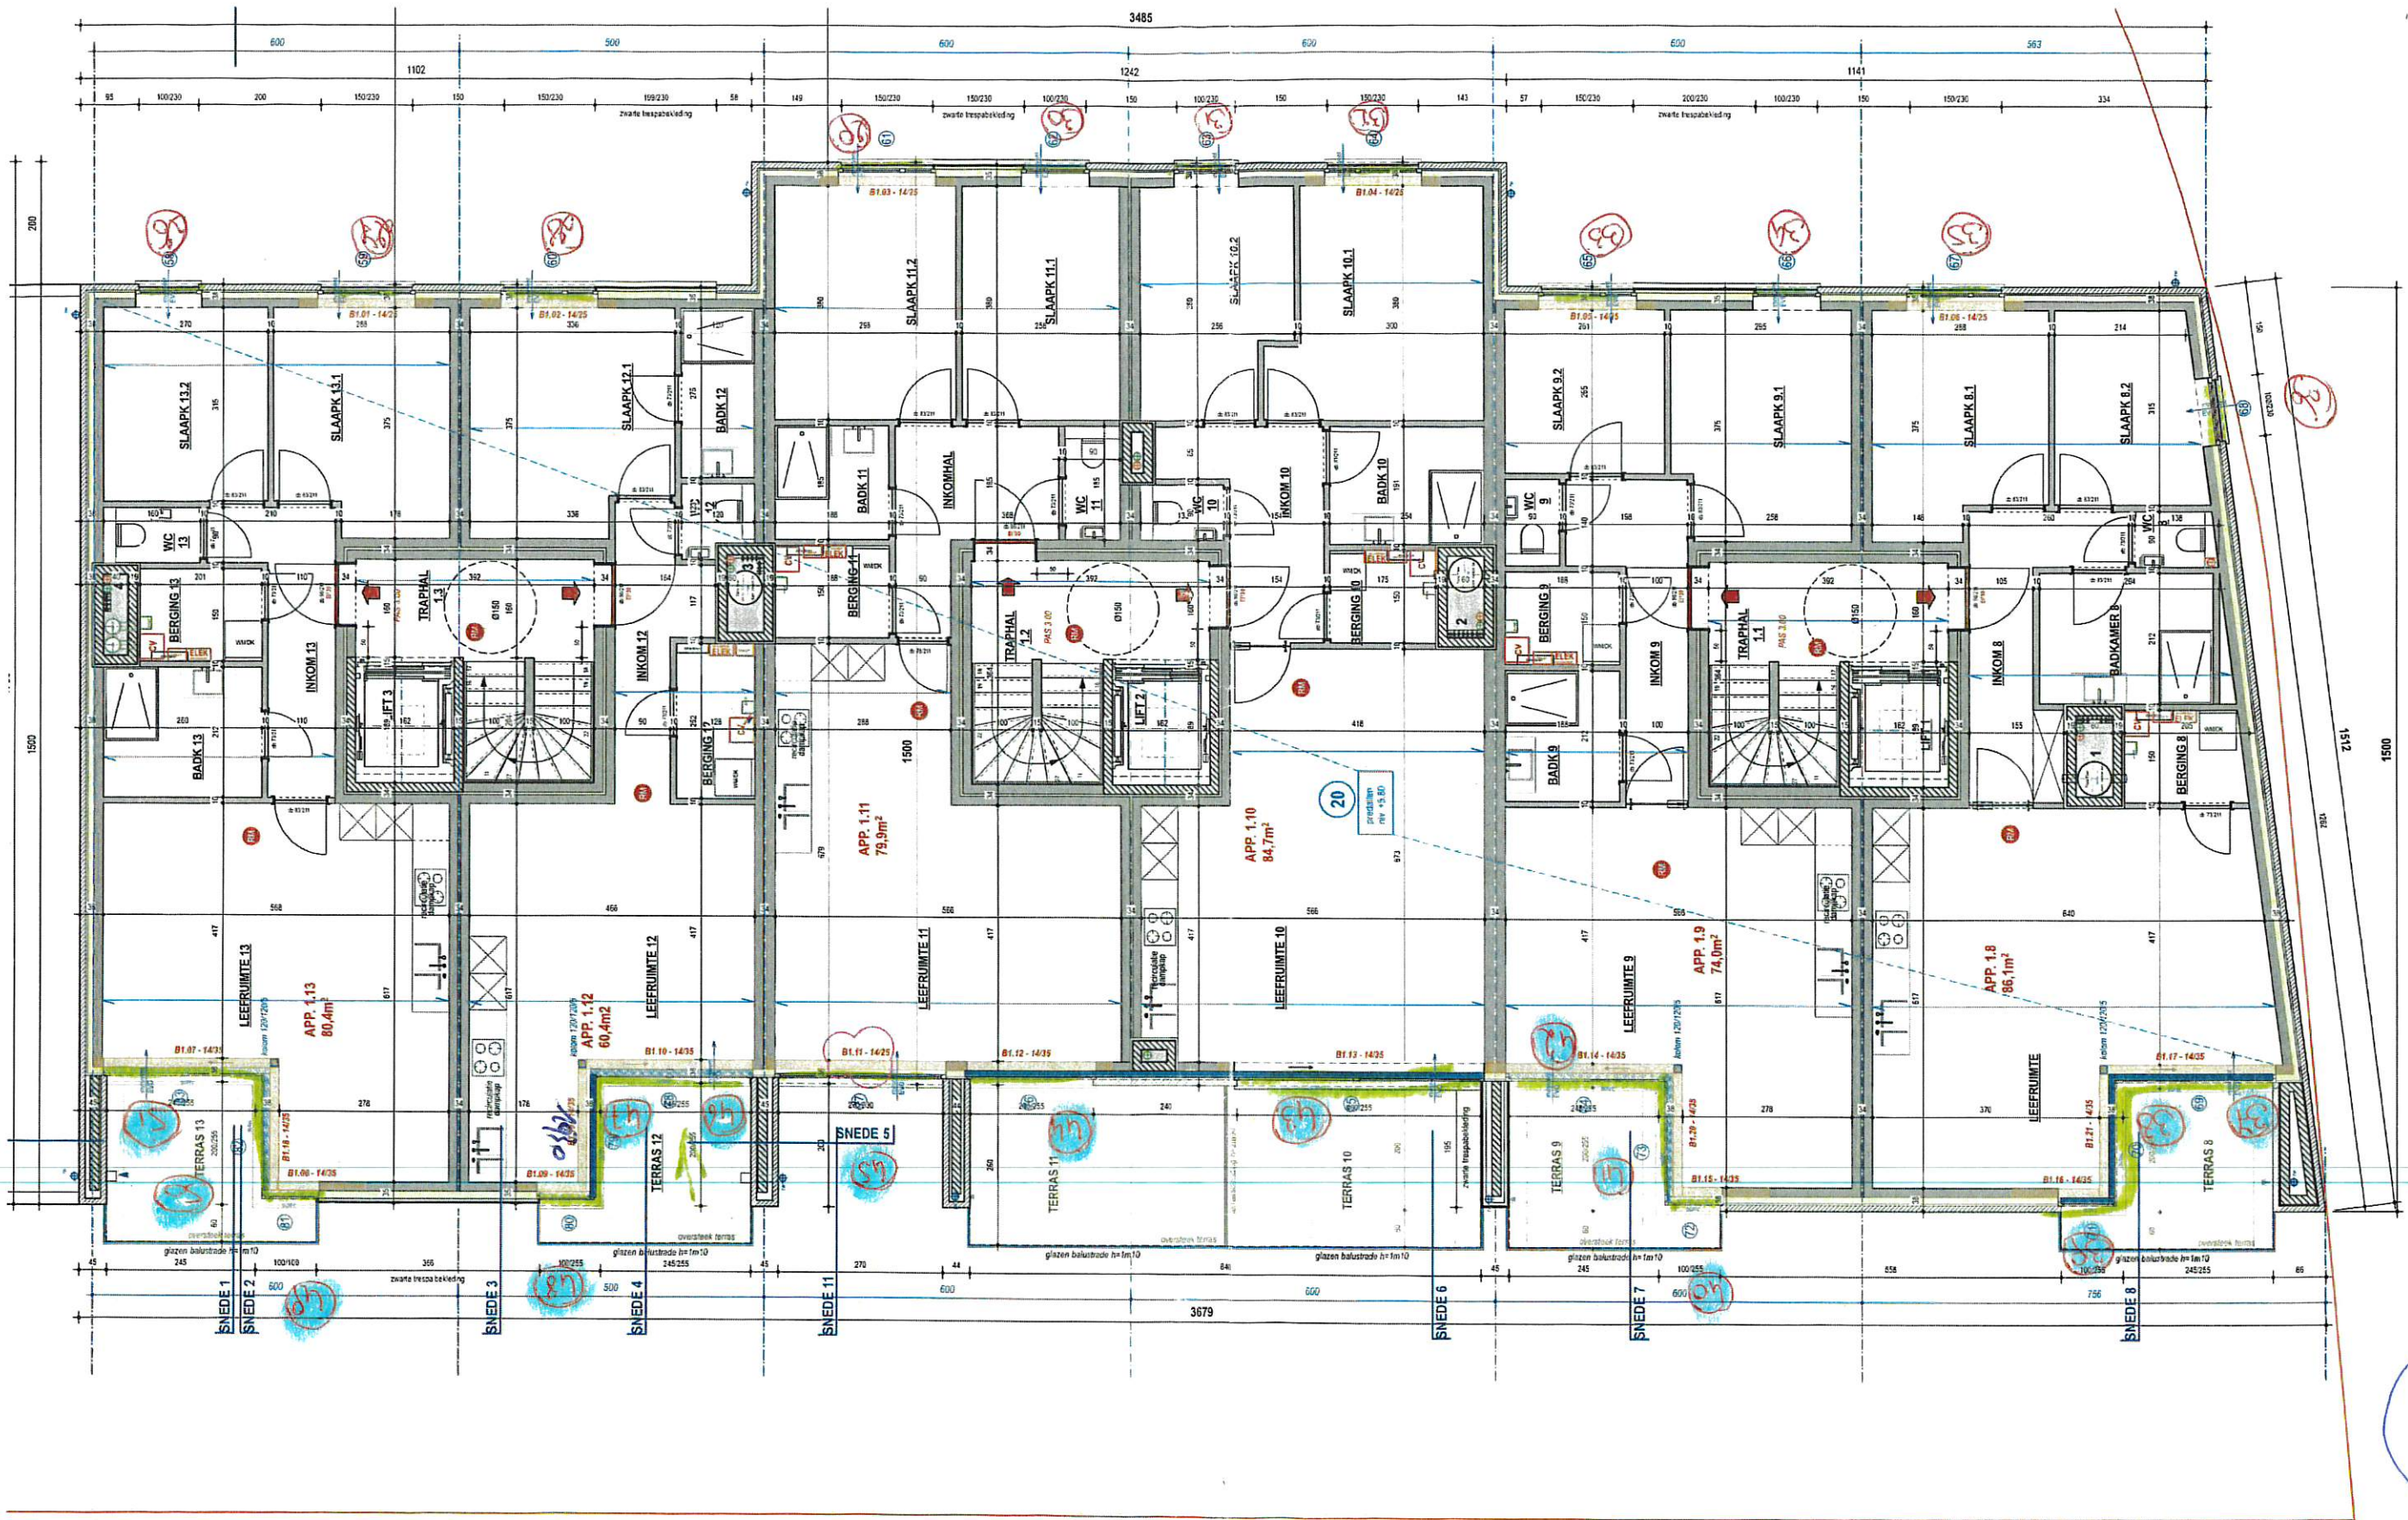


VERDIEPING 1
SCHAAL 1/100

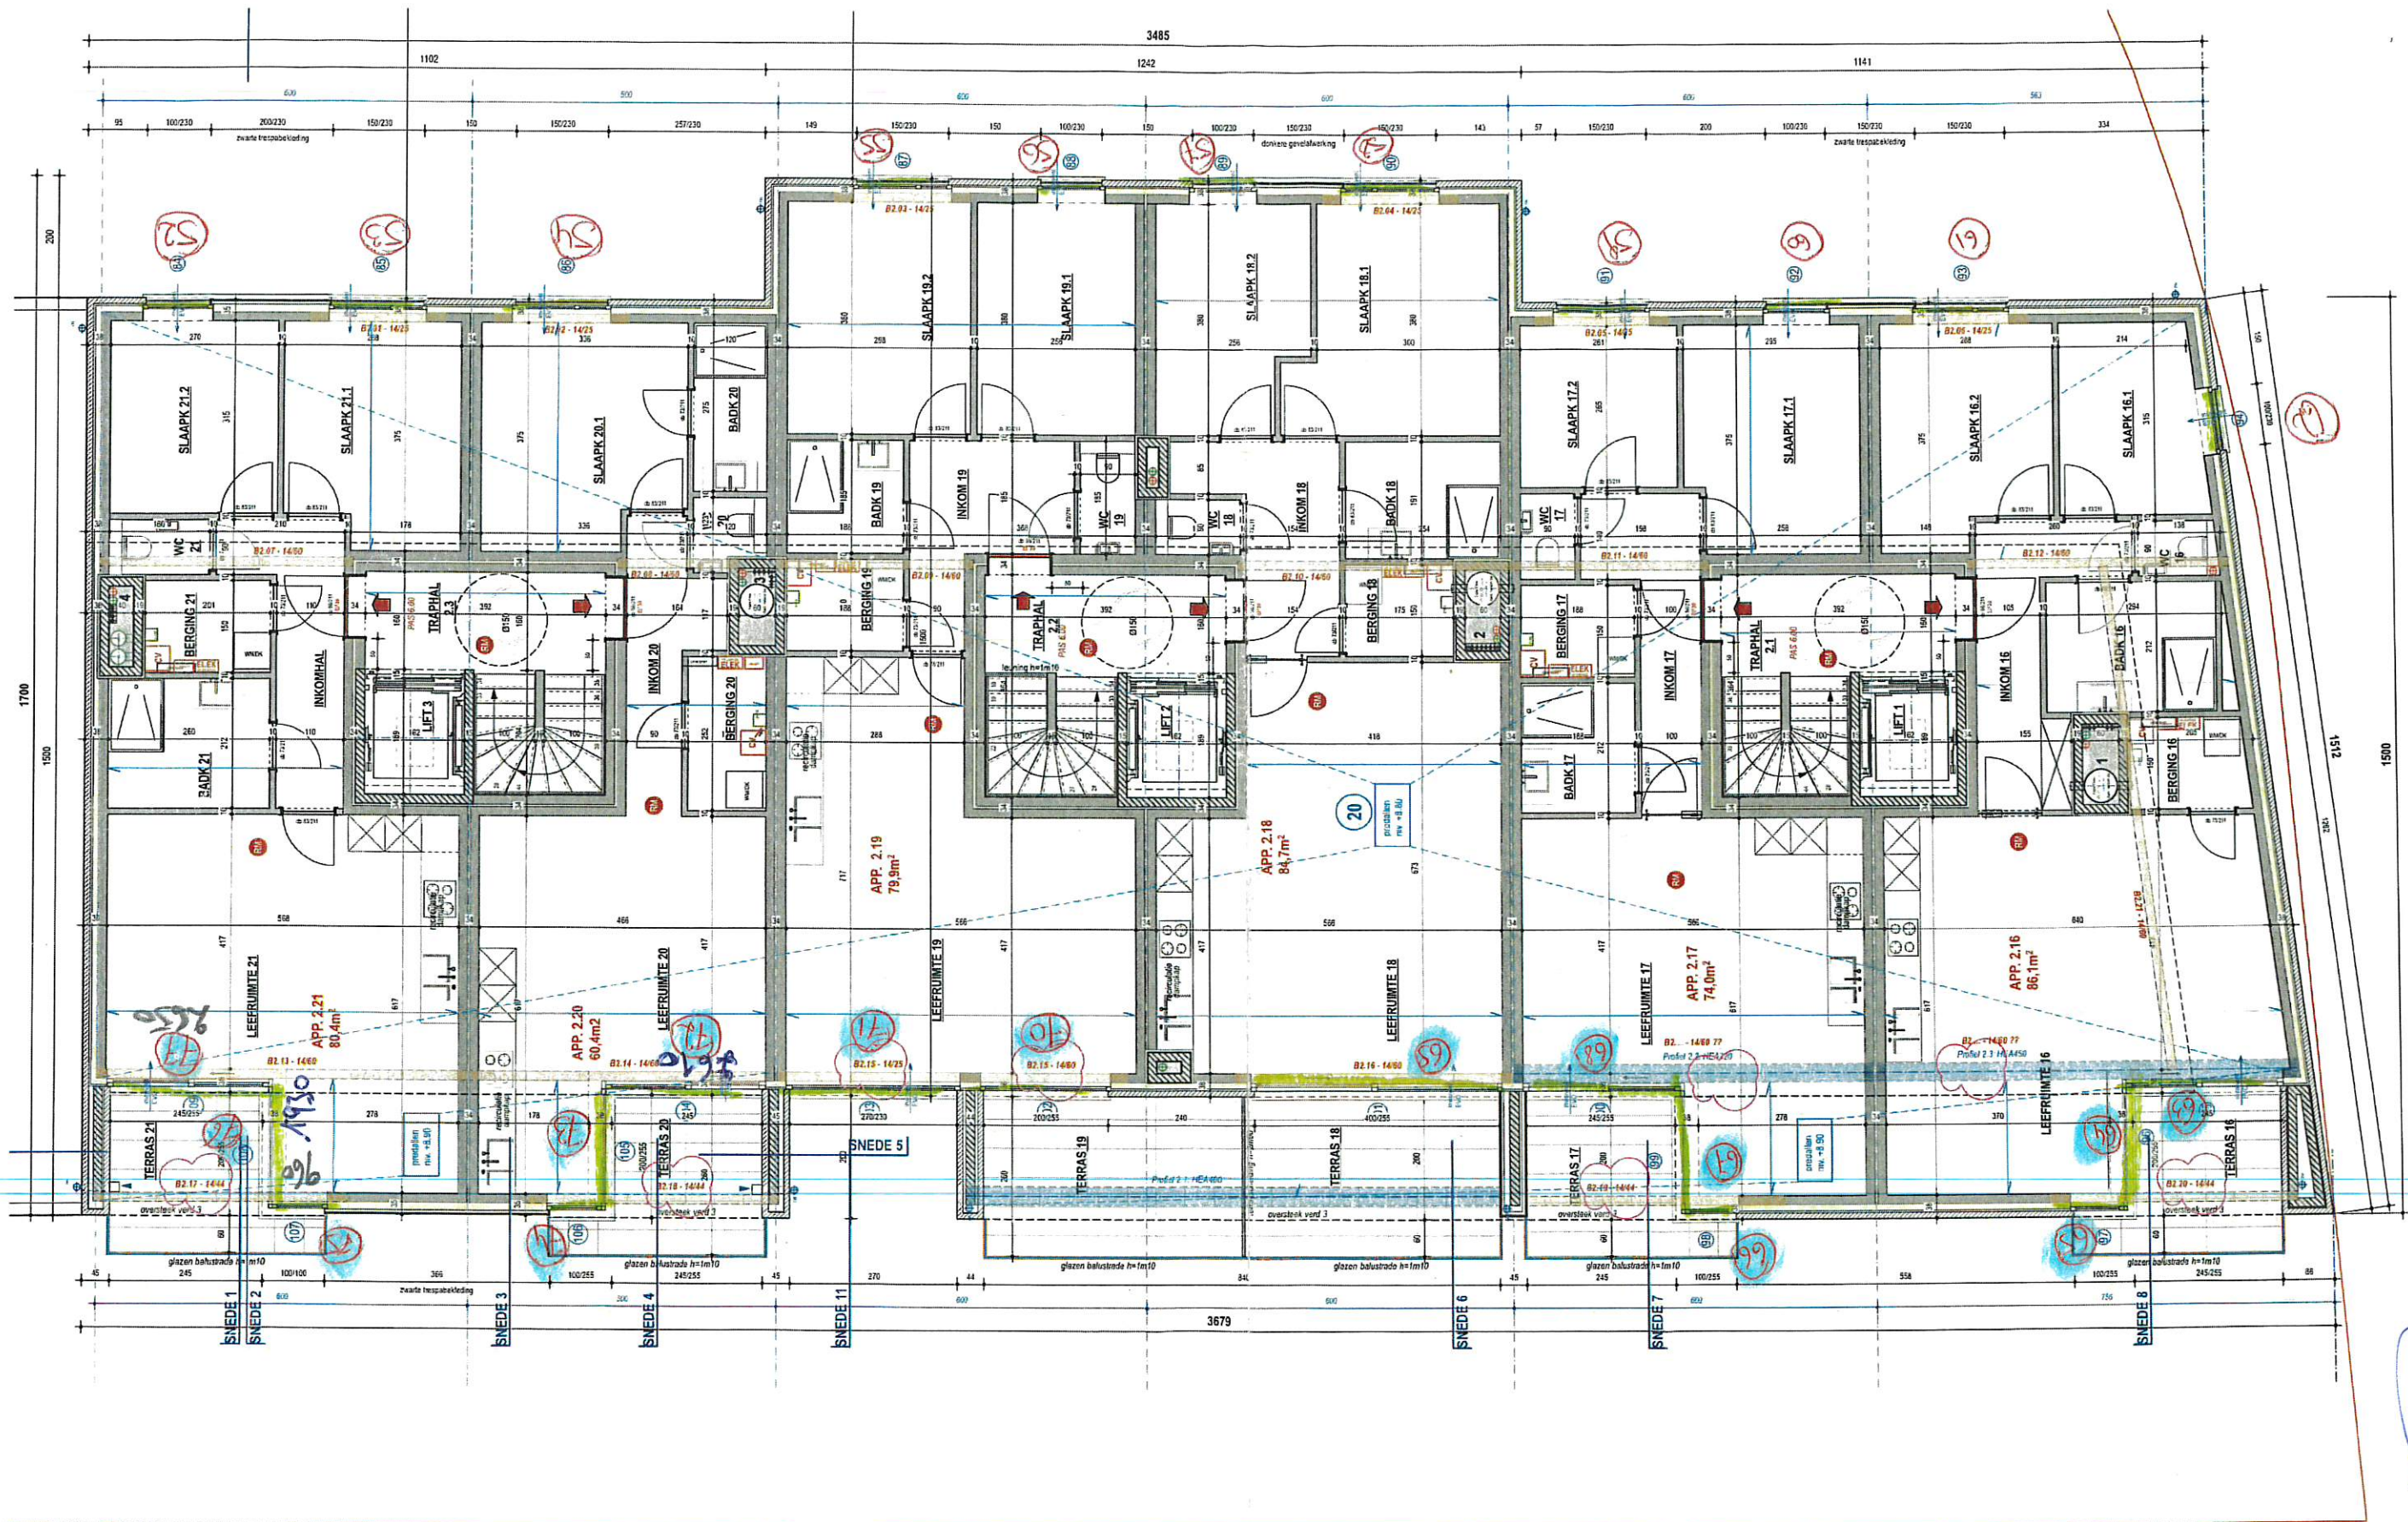



VERDIEPING 2
SCHAAL 1/50



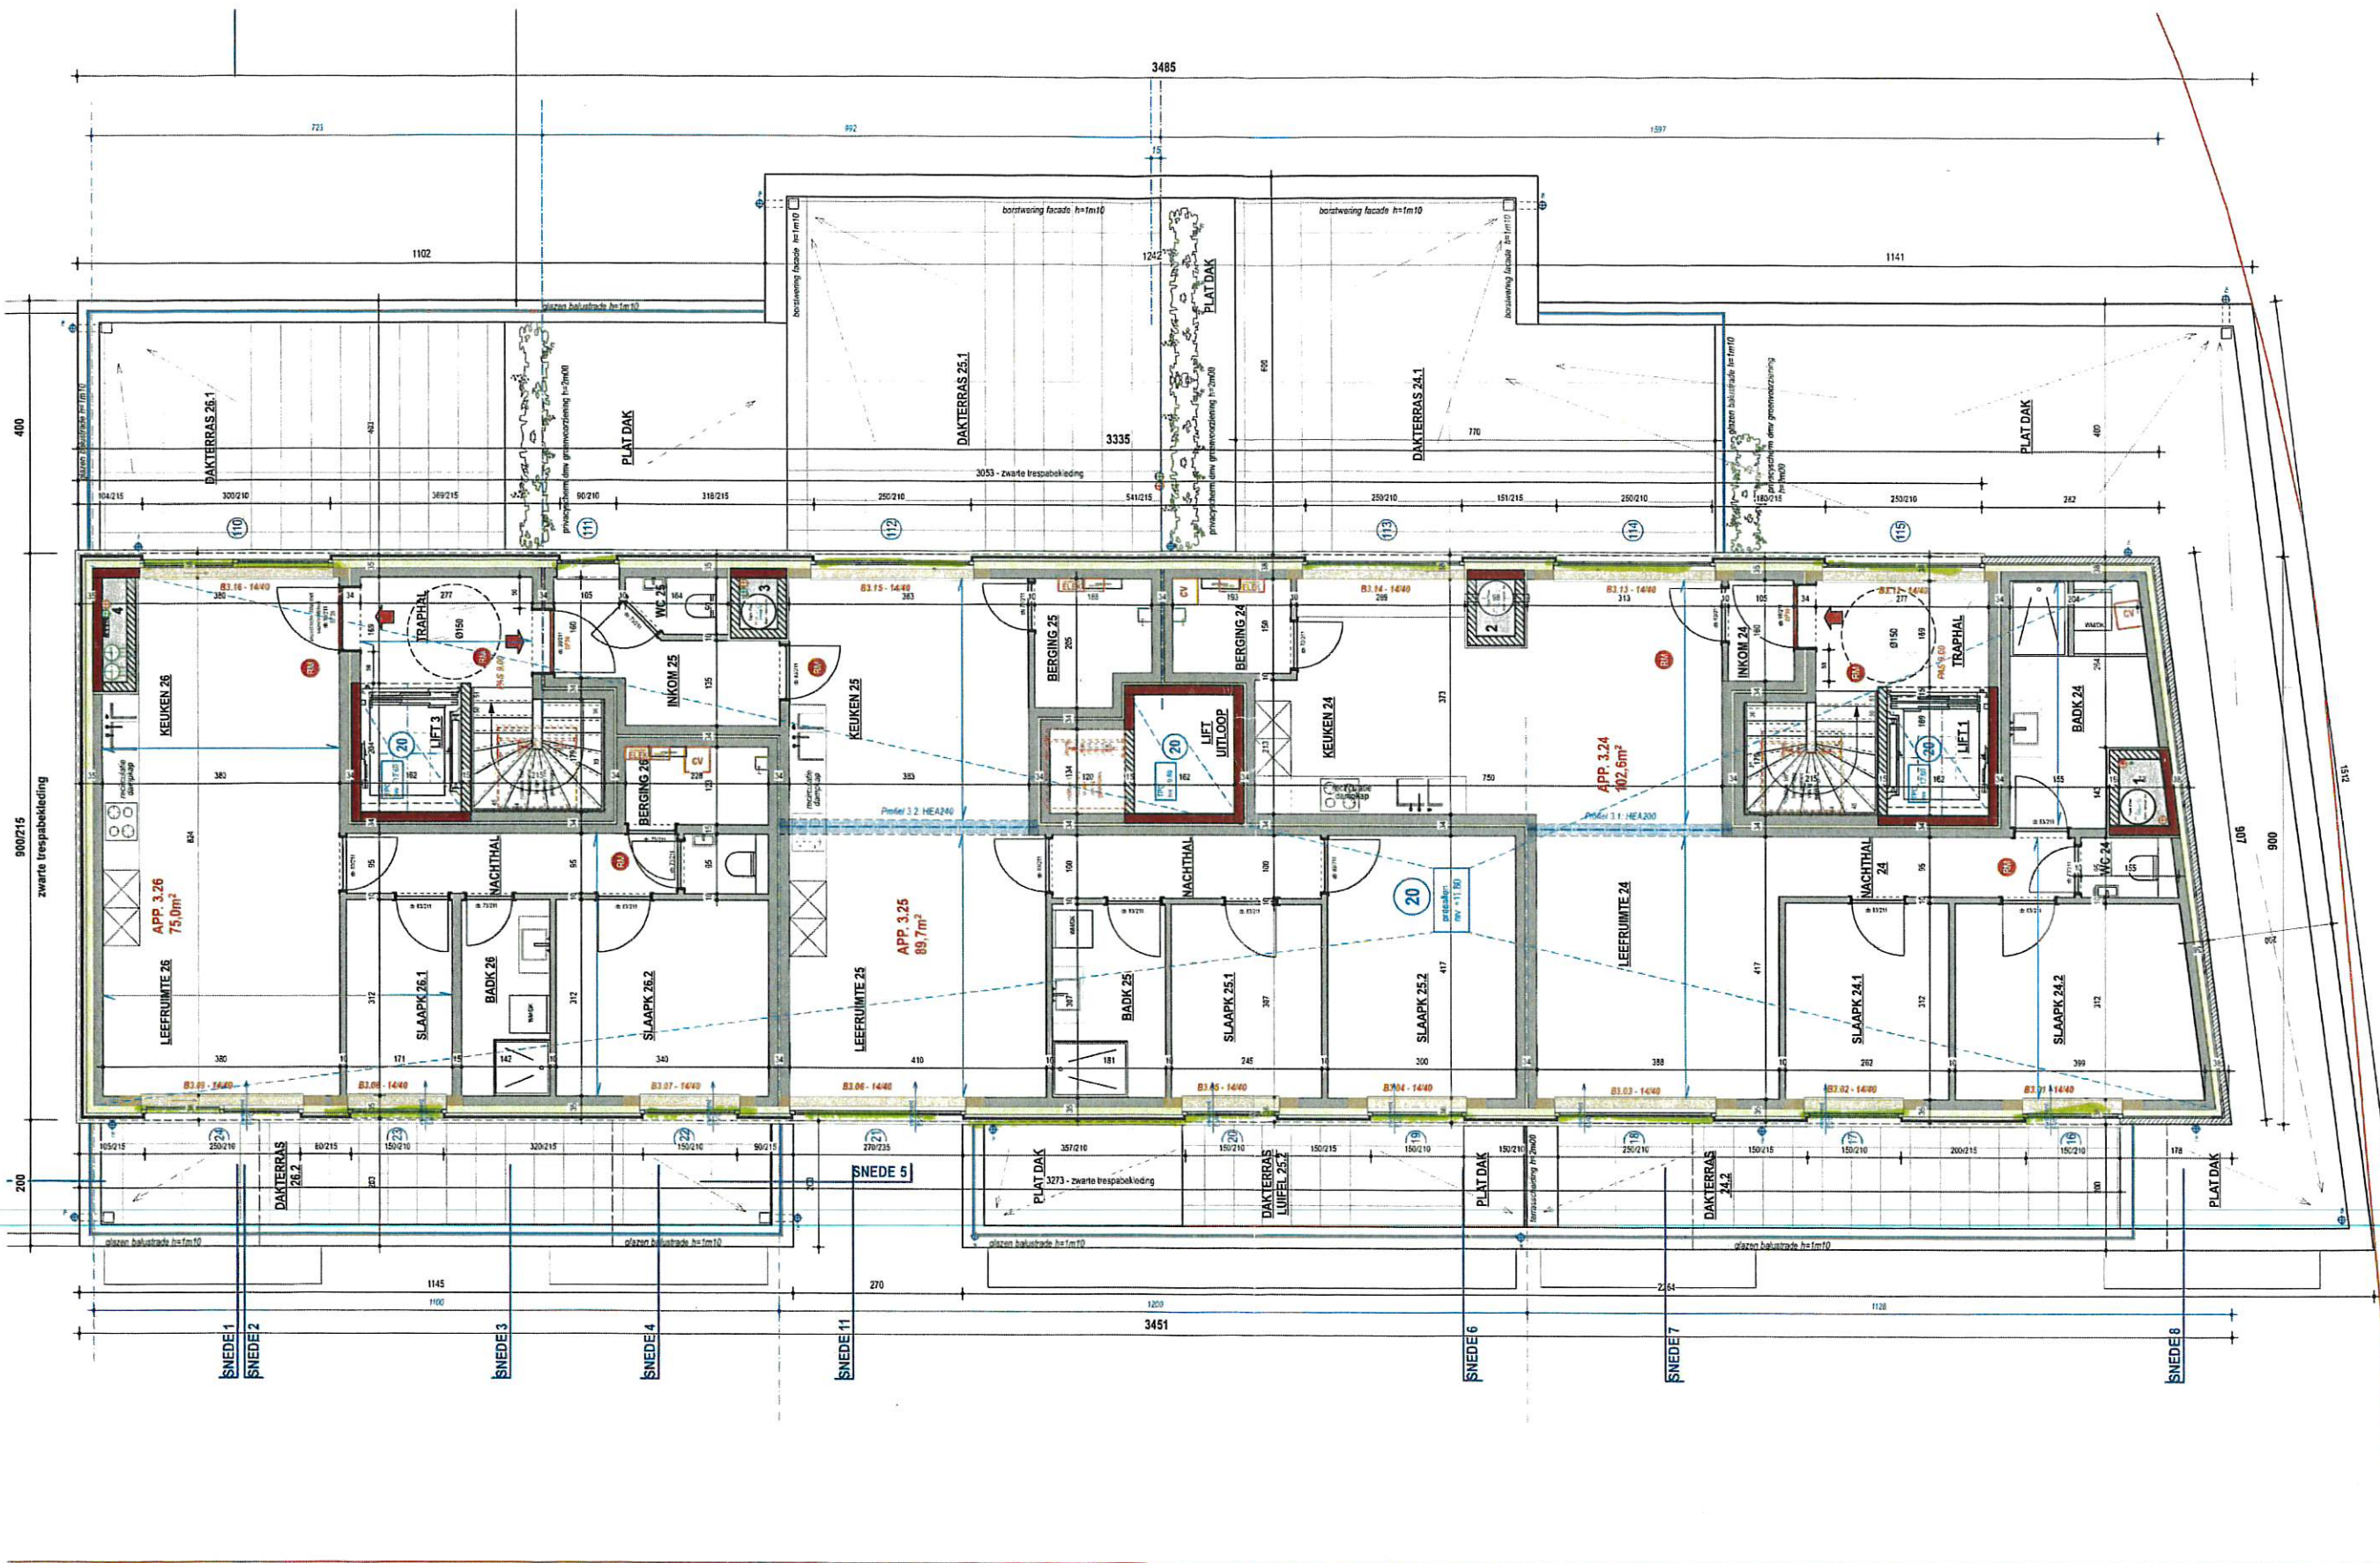


VERDIEPING 3
SCHAAL 1:50