


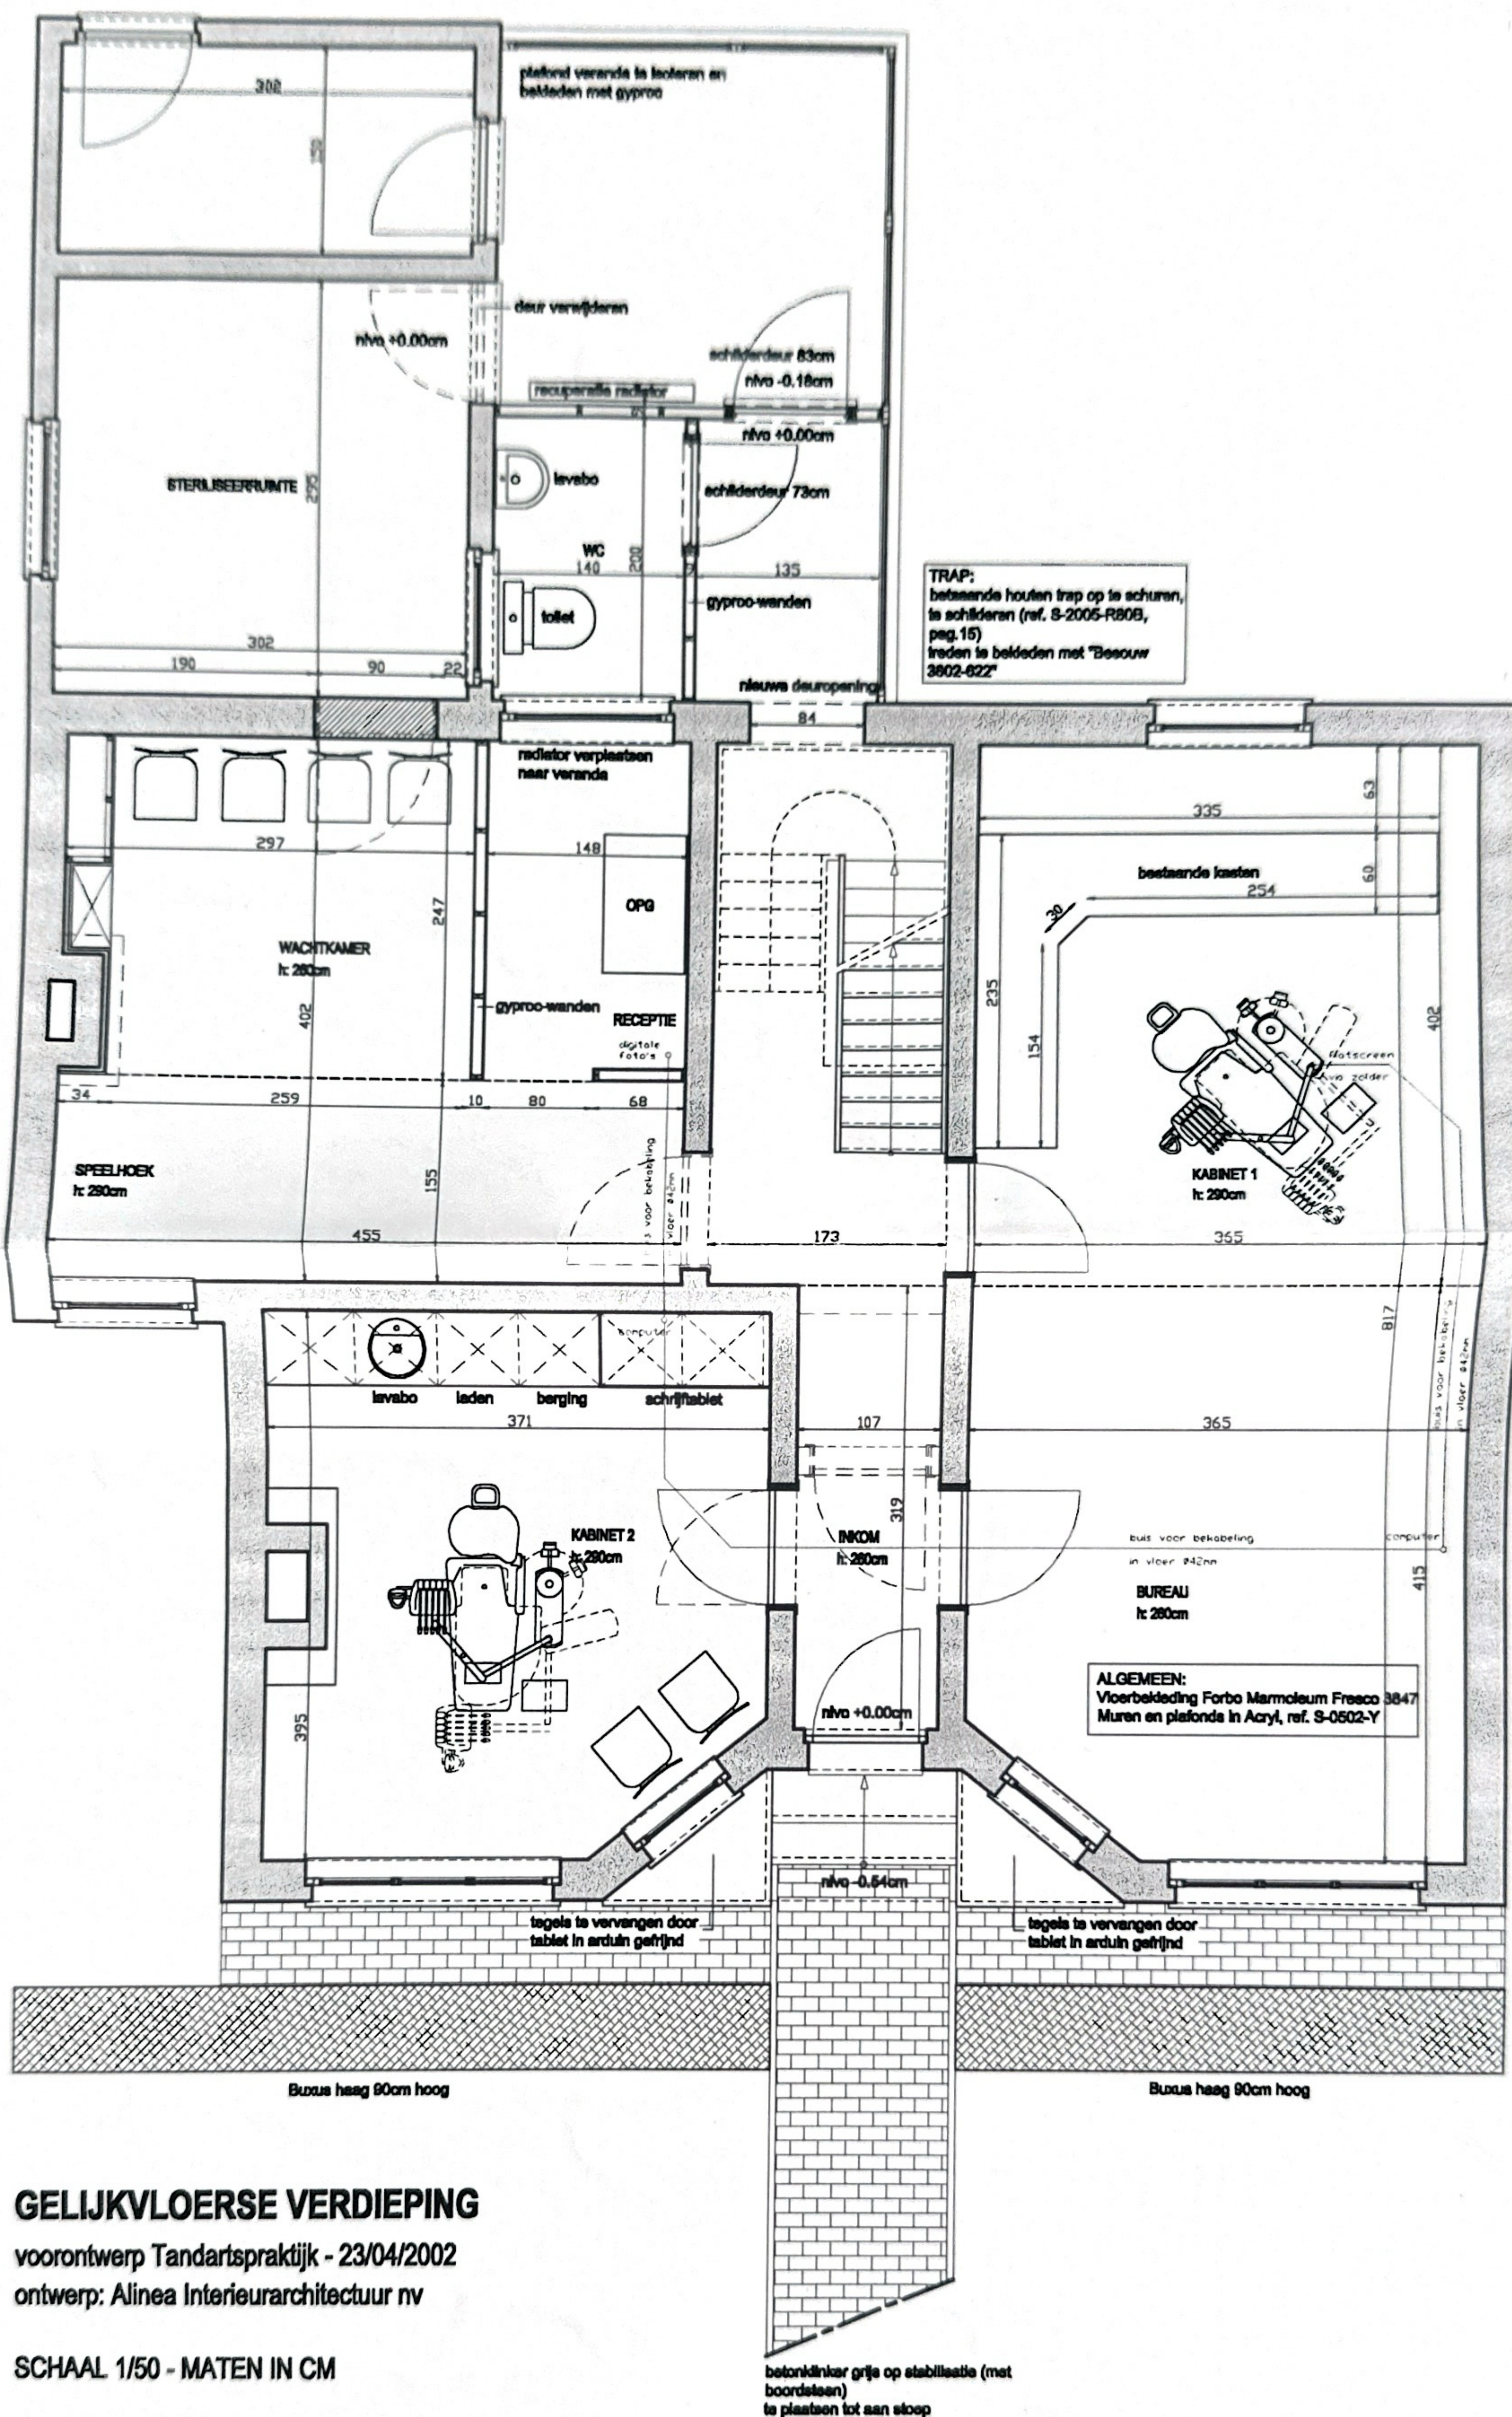

GELIJKVLOERSE VERDIEPING

voorontwerp Tandartspraktijk - 23/04/2002

ontwerp: Alinea Interieurarchitectuur nv

SCHAAL 1/50 - MATEN IN CM