



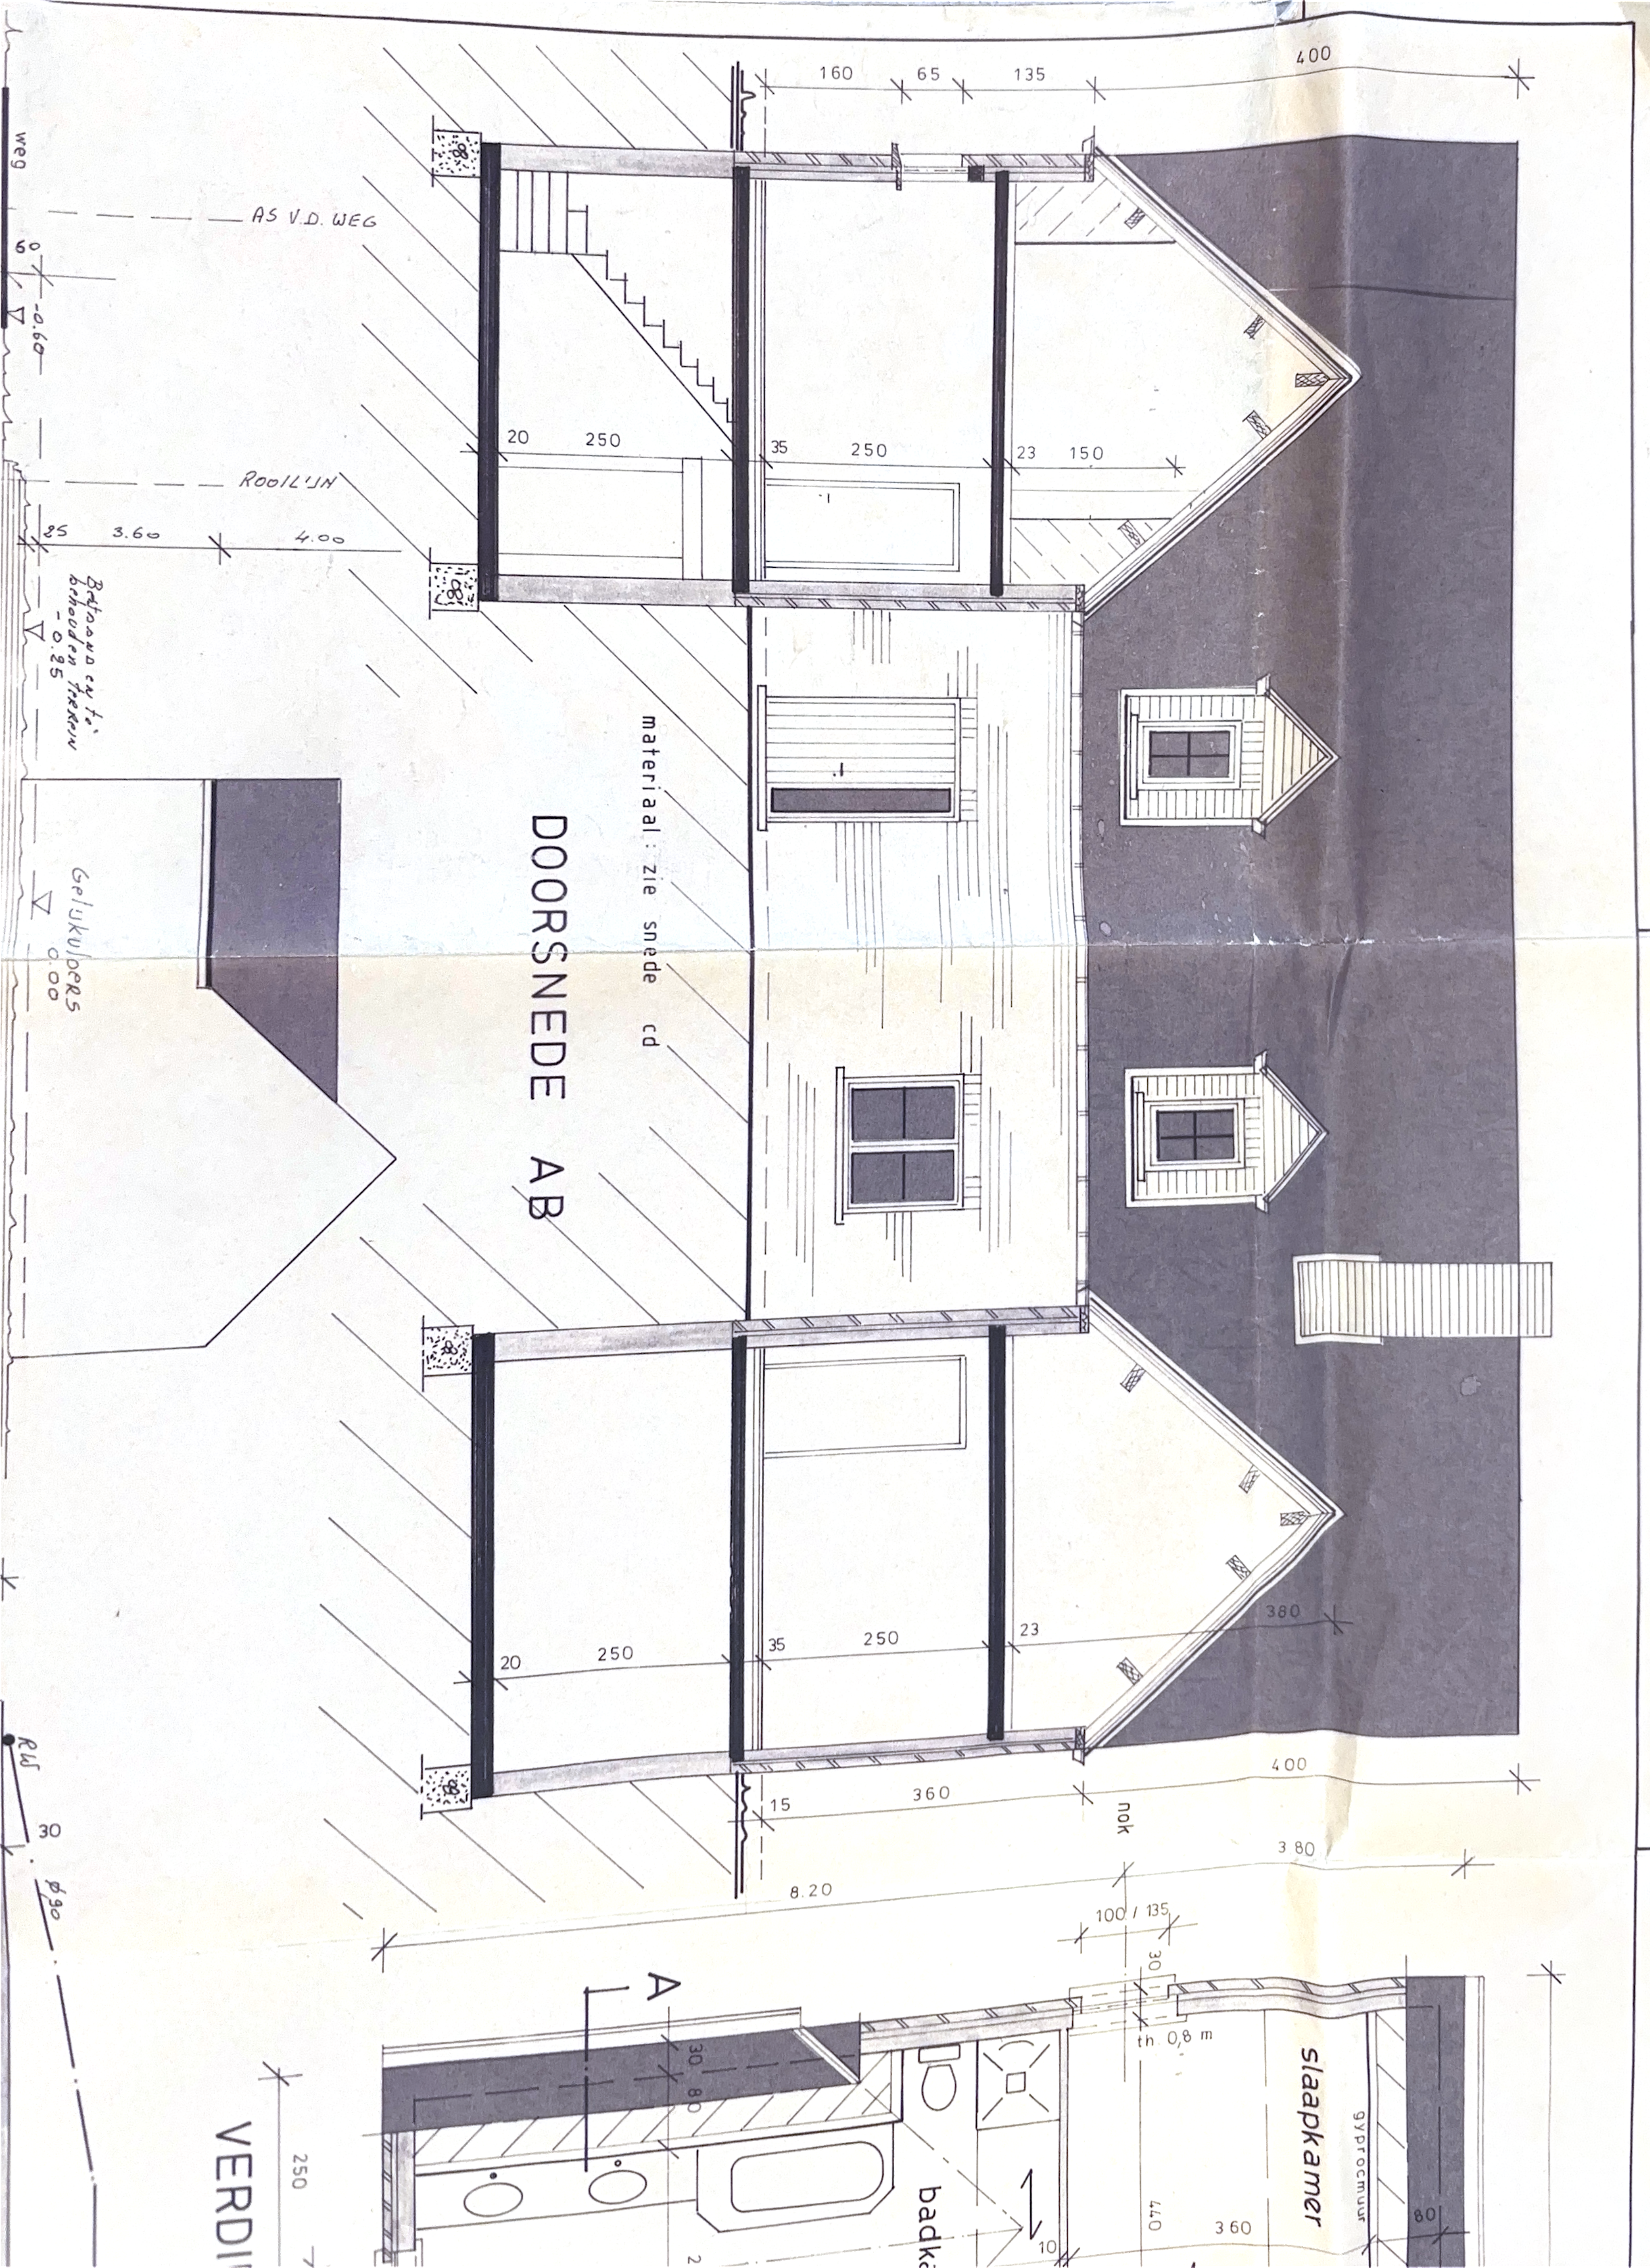


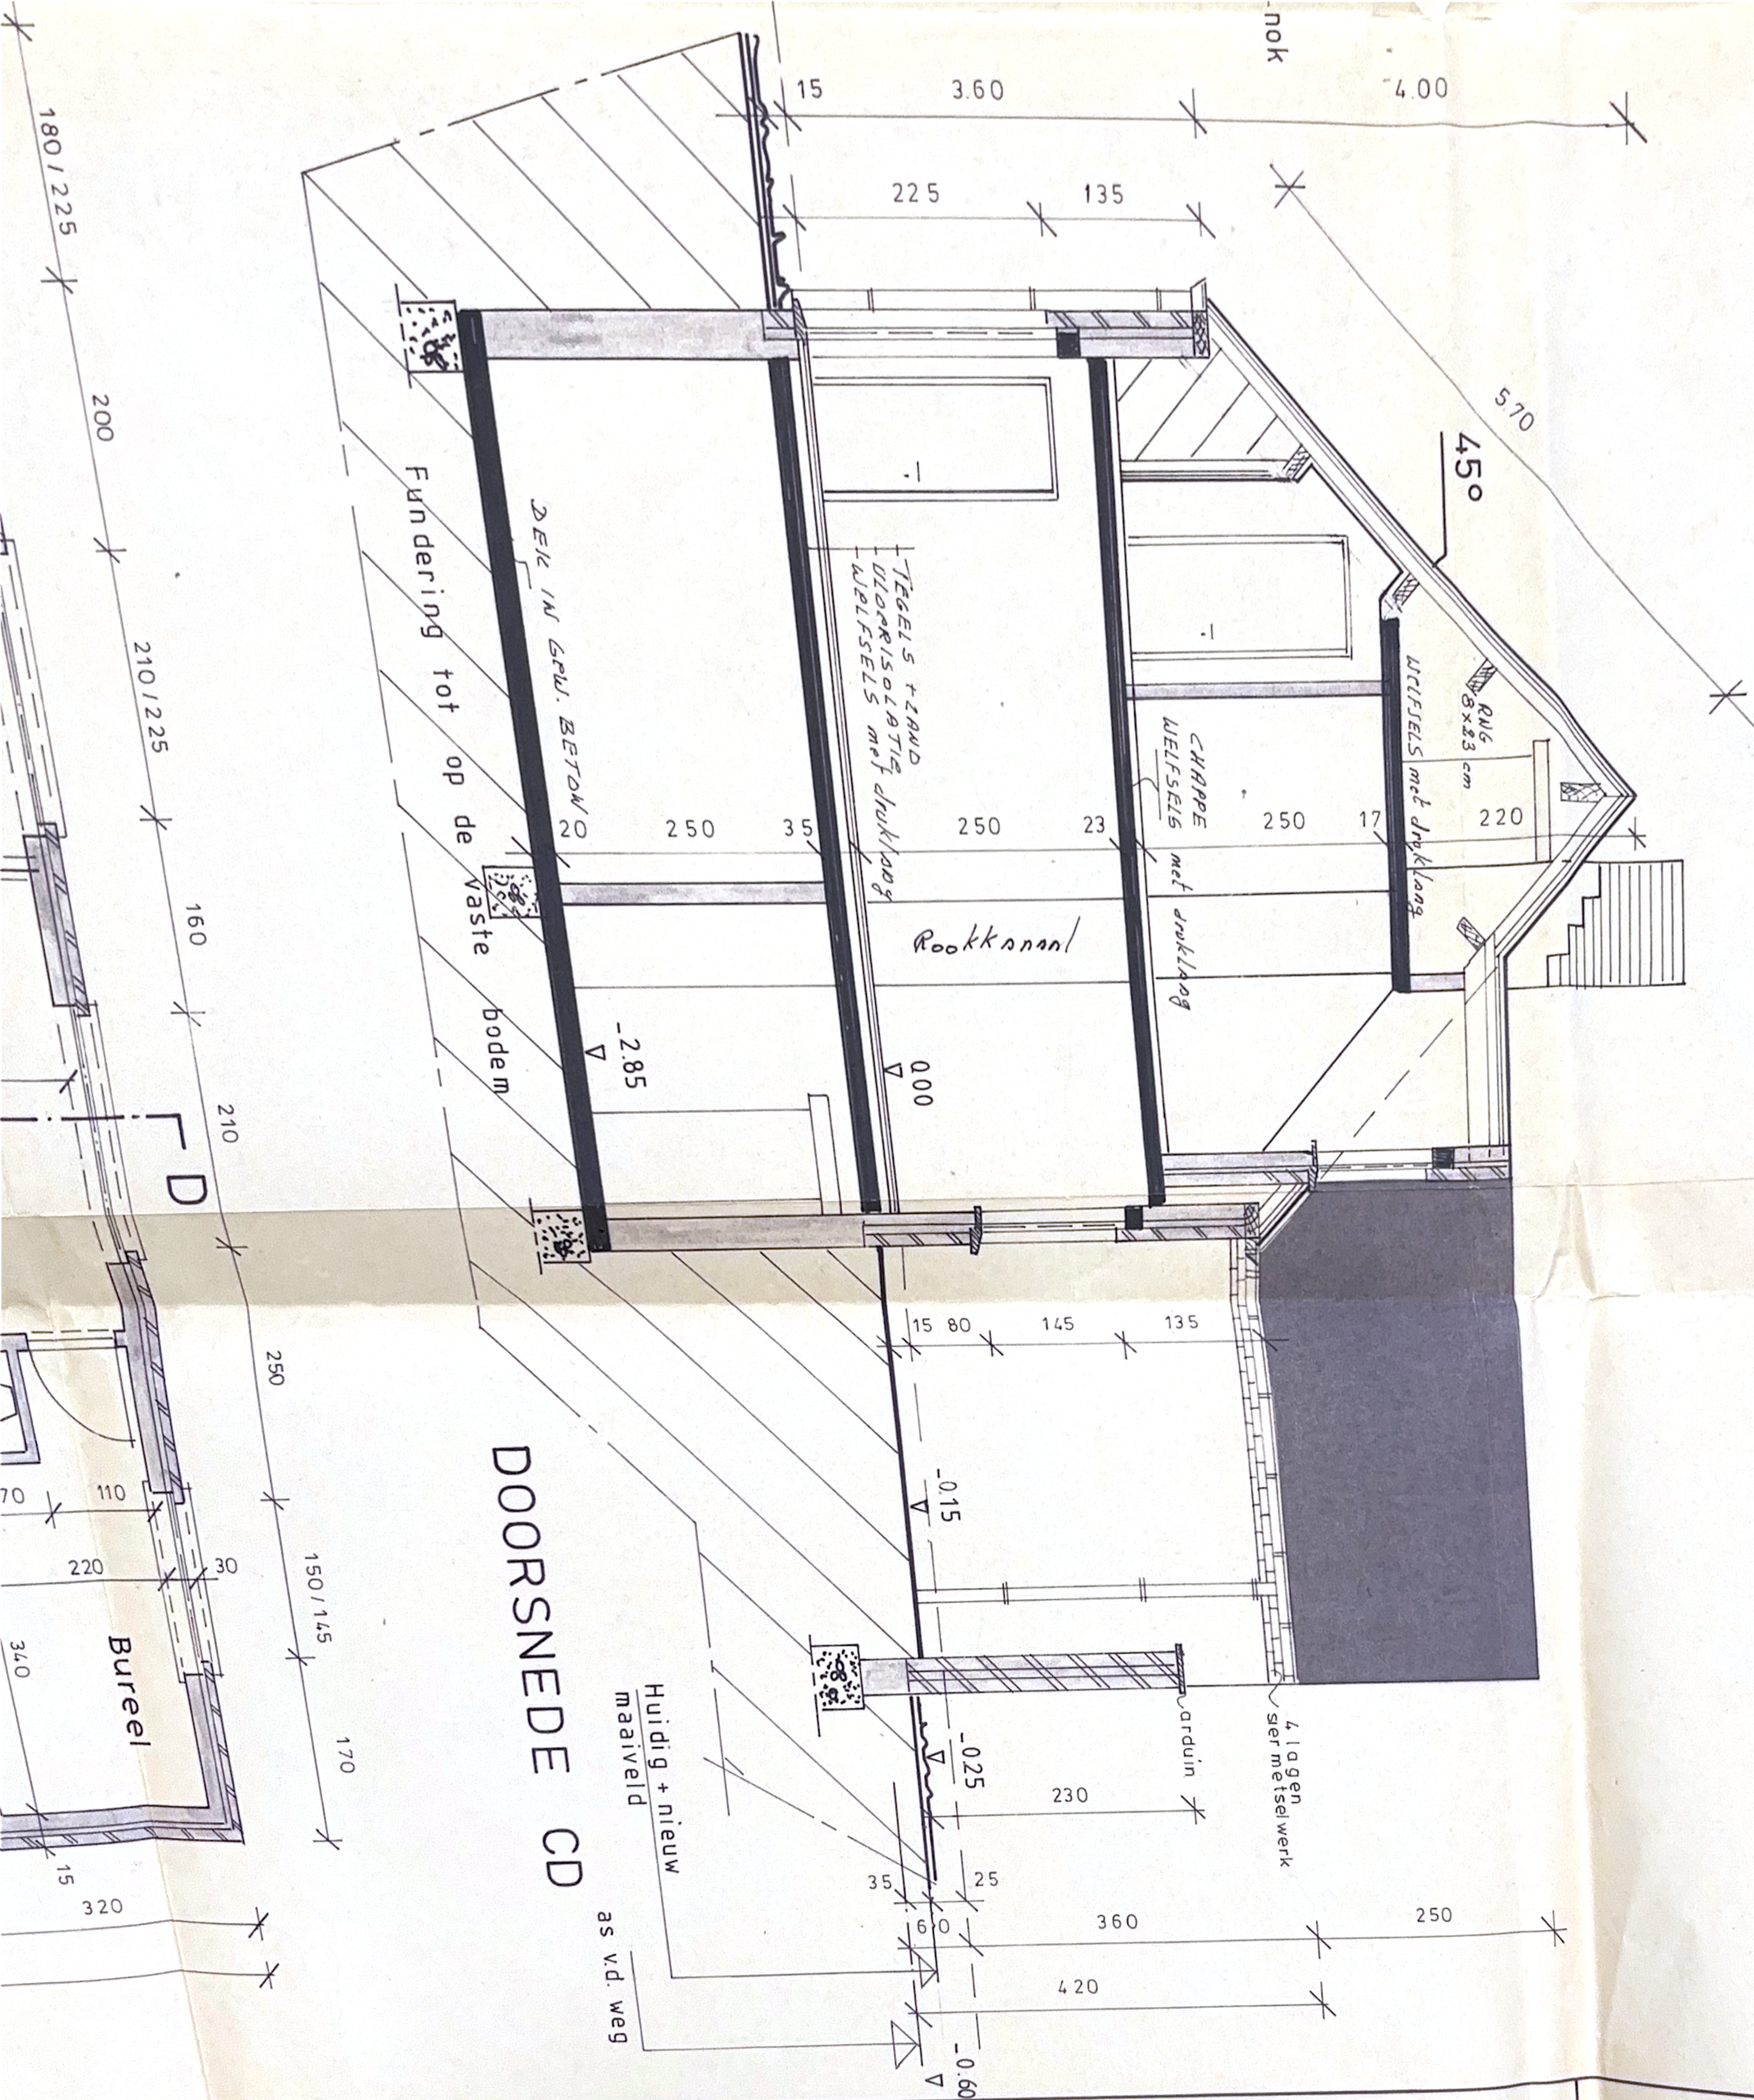

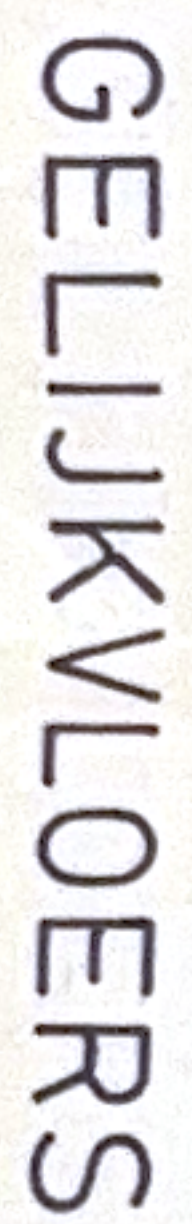

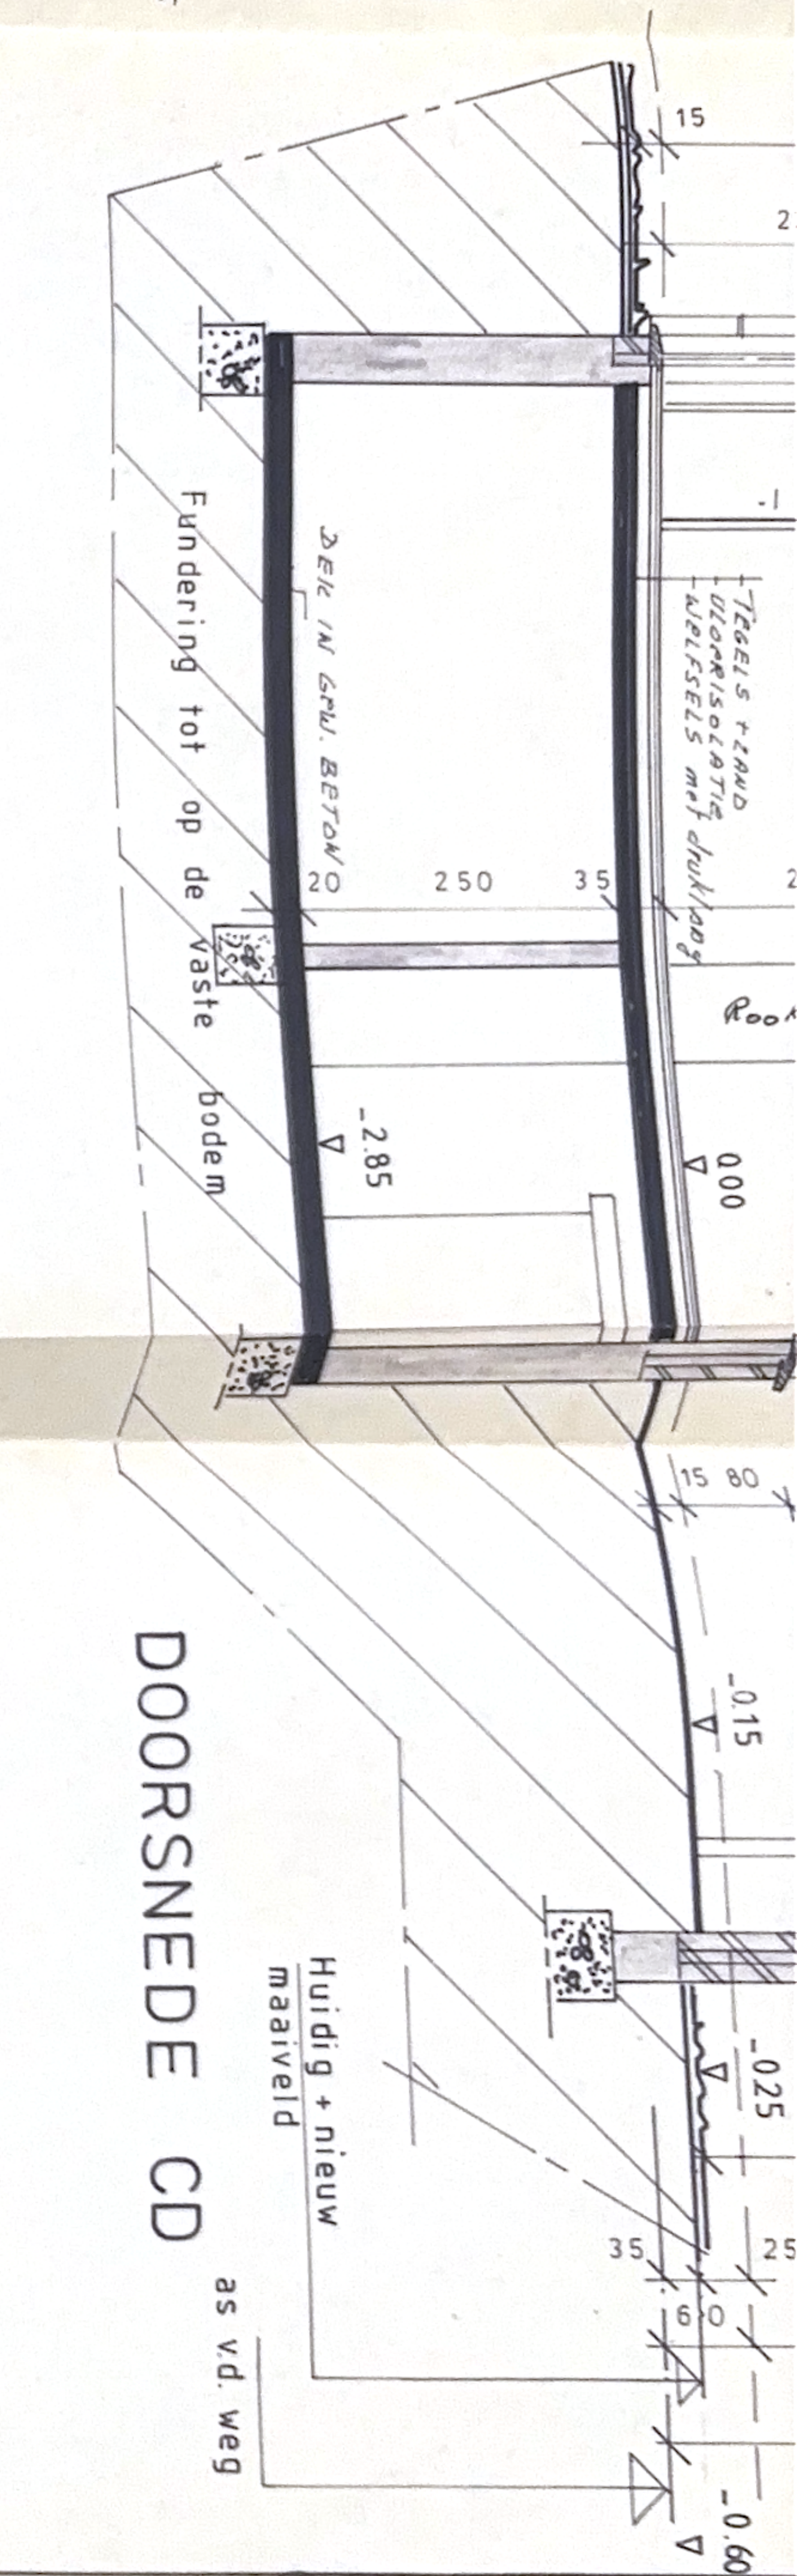

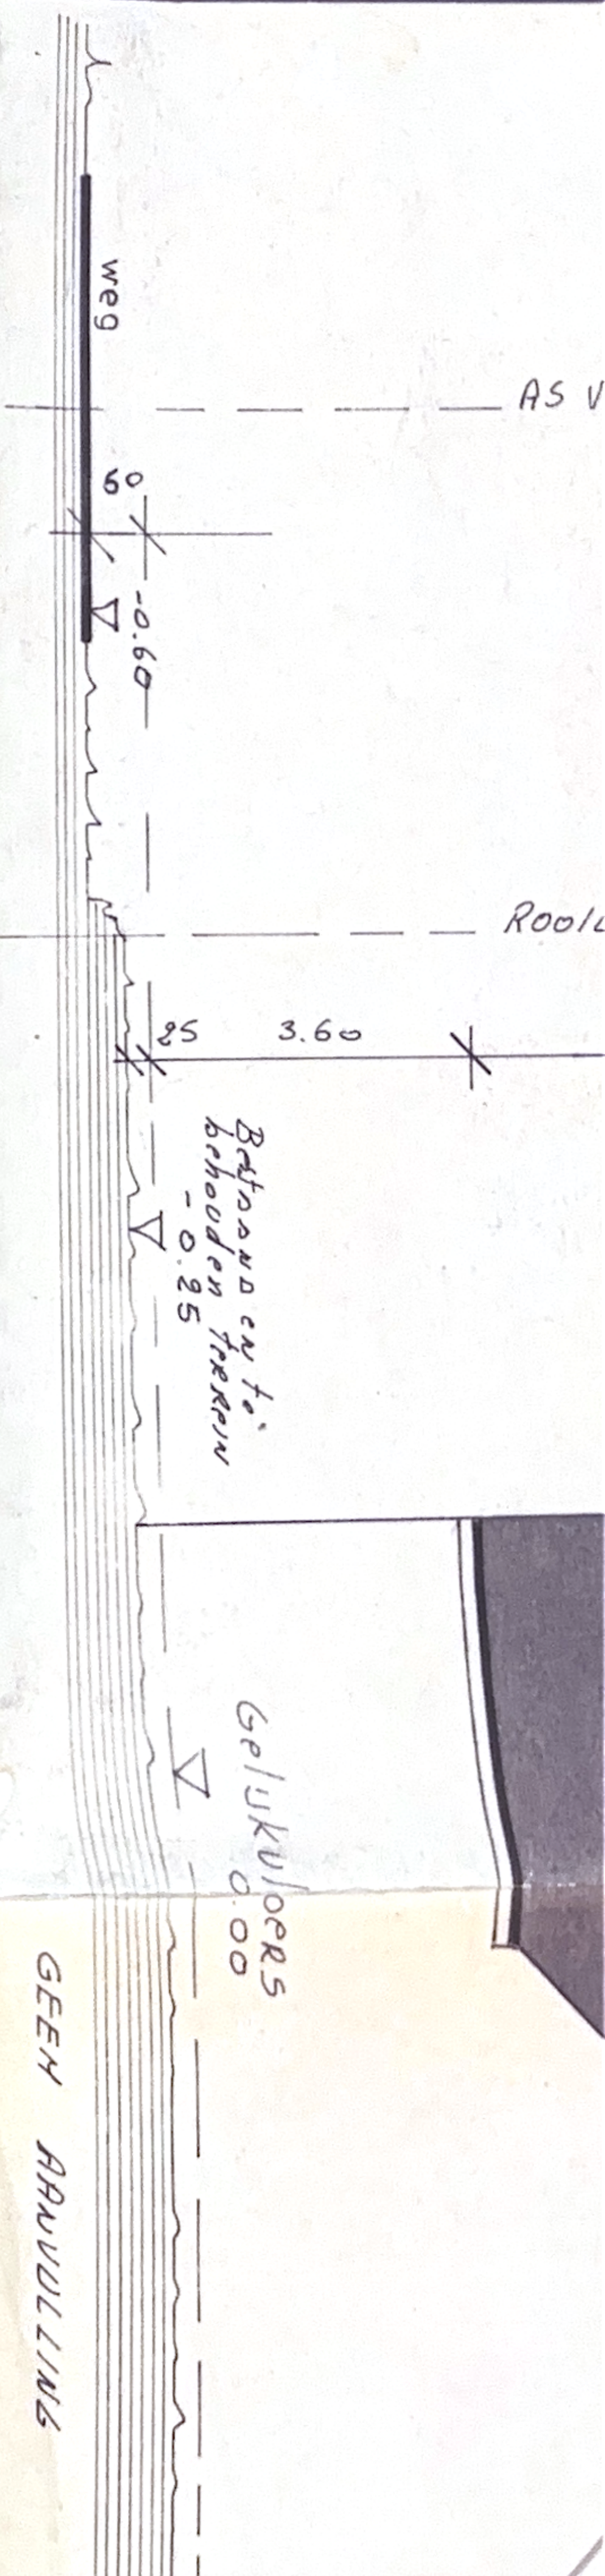

Hoochtepeilen

Stad Sint Truiden

AANVRAAG VOOR DE BOUW VAN EEN
ALLEENSTAANDE WONING MET
HANDELSRUIMTE TE
St. Truiden, Eynestraat
Kad. sectie B, deel van nr. 228m
LOT 1 Opp. 10a 04ca

de eigenaar
Peter & Katrien
Deneuker - Sterkendries
Dekkenstraat 47 (Zepperen)
3800 Sint Truiden

Valeer VISSCHERS
Architect
Kasteellaan 42
3500 Hasselt

de bouwheer

de architect

Dossier

Blad 1

Schaal 1/50

Hooftmaterial
Bruinrode ge
Spouwisolatie
Rode dakpan
Al. ramen en
Sectionale p
Dorpels in c
Zinken hang
atf