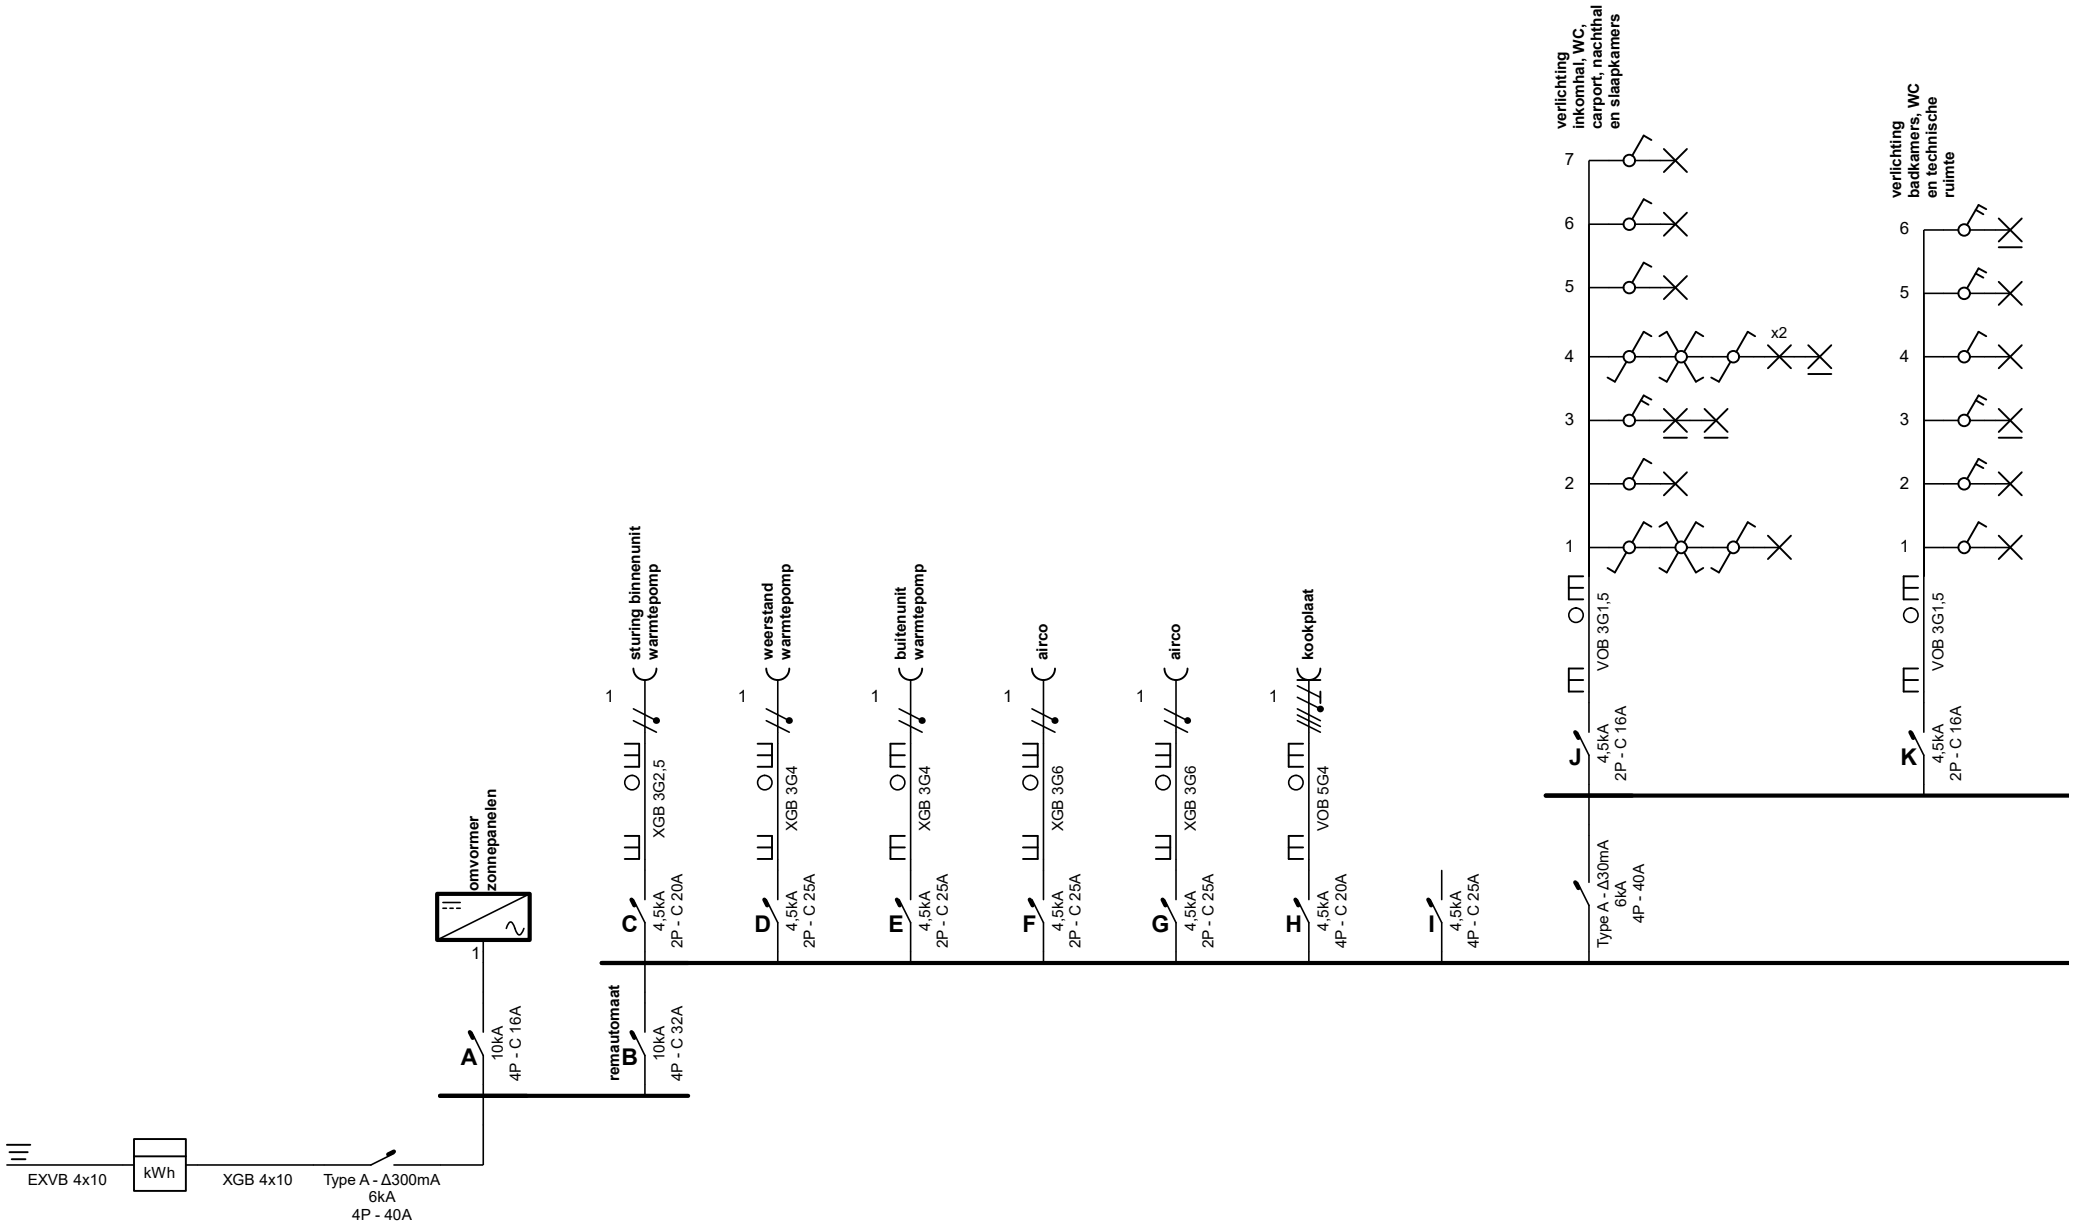

Erkend Organisme
Normec BTV vzw - Limburg
Koerselsesteenweg 226
3582 Beringen-Koersel
Tel.: 011 42 18 34
e-mail: limburg-btv@normecgroup.com
BE 0406.486.616

Plaats van de elektrische installatie
[redacted]
Steenweg 78
3890 Gingelom

Installateur
Electro VDS
Vijverstraat 43 A
3870 Heers
Tel.: 011 76 25 80 GSM: 0474 56 72 79
e-mail: chrisvanderstraeten@telenet.be
BTW BE 0845.211.280

p. 1/7
Eendraadschema

Datum: 16/02/2026

3 x 400V + N ~ 50Hz

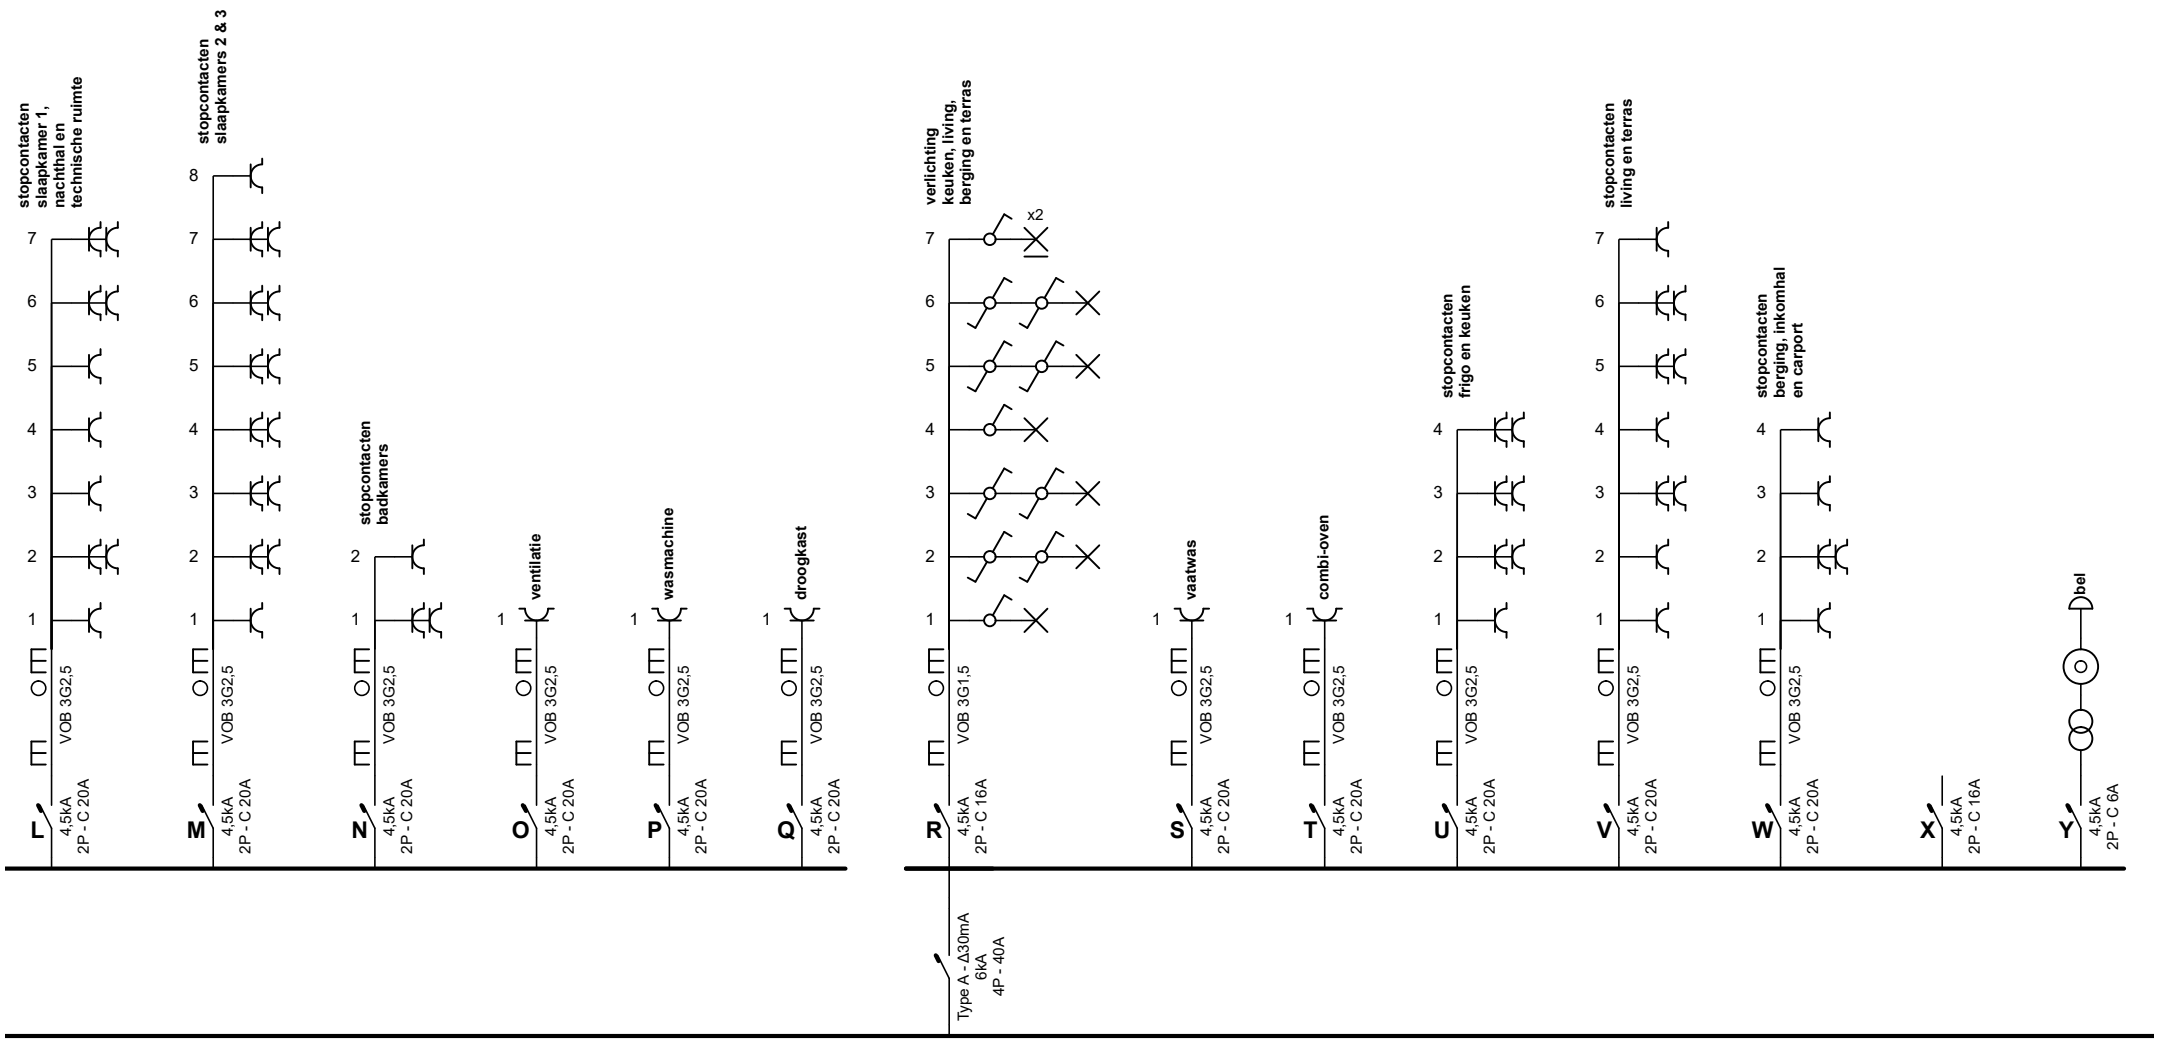

Erkend Organisme
Normec BTV vzw - Limburg
Koerselsesteenweg 226
3582 Beringen-Koersel
Tel.: 011 42 18 34
e-mail: limburg-btv@normecgroup.com
BE 0406.486.616

Plaats van de elektrische installatie
[redacted]
Steenweg 78
3890 Gingelom

Installateur
Electro VDS
Vijverstraat 43 A
3870 Heers
Tel.: 011 76 25 80 GSM: 0474 56 72 79
e-mail: chrisvanderstraeten@telenet.be
BTW BE 0845.211.280

p. 2/7
Eendraadschema

Datum: 16/02/2026

3 x 400V + N ~ 50Hz

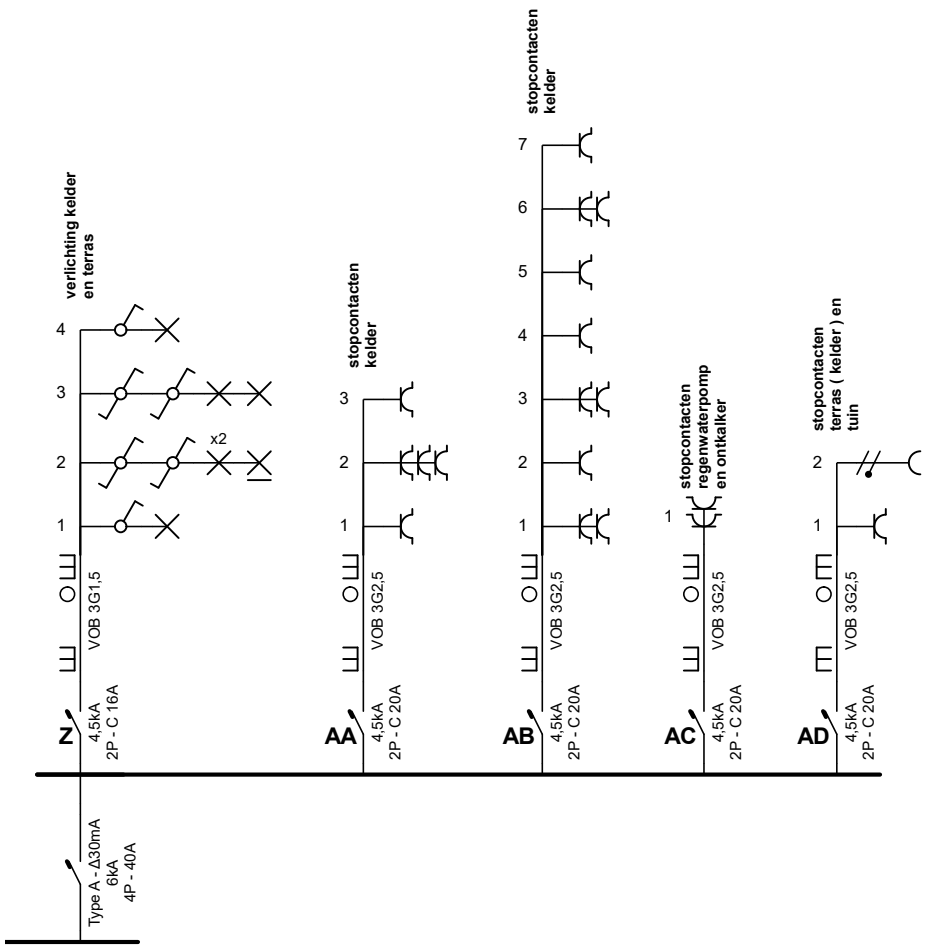

Erkend Organisme
Normec BTV vzw - Limburg
Koerselsesteenweg 226
3582 Beringen-Koersel
Tel.: 011 42 18 34
e-mail: limburg-btv@normecgroup.com
BE 0406.486.616

Plaats van de elektrische installatie
Steenweg 78
3890 Gingelom

Installateur
Electro VDS
Vijverstraat 43 A
3870 Heers
Tel.: 011 76 25 80 GSM: 0474 56 72 79
e-mail: chrisvanderstraeten@telenet.be
BTW BE 0845.211.280

Eendraadschema

Datum: 16/02/2026

3 x 400V + N ~ 50Hz

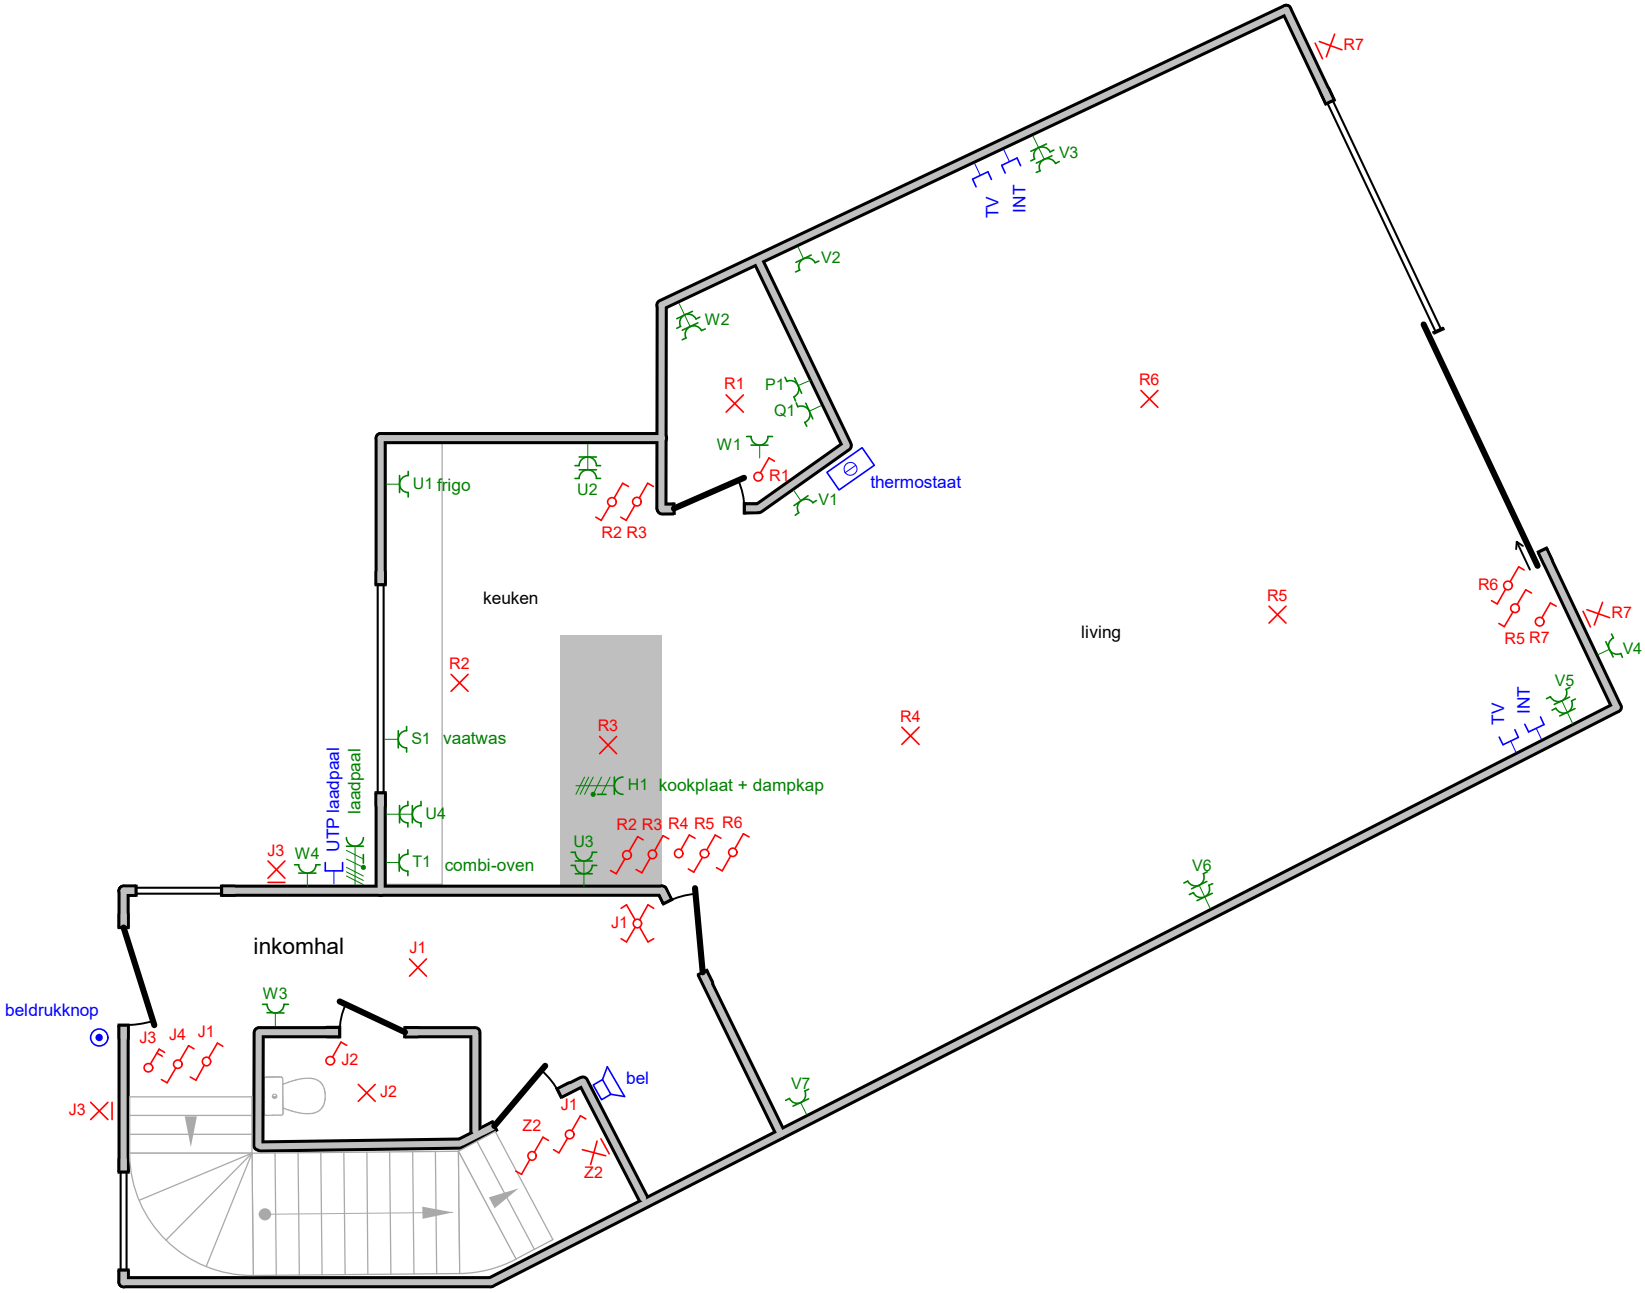

Erkend Organisme
Normec BTV vzw - Limburg
Koerselsesteenweg 226
3582 Beringen-Koersel
Tel.: 011 42 18 34
e-mail: limburg-btv@normecgroup.com
BE 0406.486.616

Plaats van de elektrische installatie
Steenweg 78
3890 Gingelom

Installateur
Electro VDS
Vijverstraat 43 A
3870 Heers
Tel.: 011 76 25 80 GSM: 0474 56 72 79
e-mail: chrisvanderstraeten@telenet.be
BTW BE 0845.211.280

p. 4/7
Situatieplan

Datum: 16/02/2026

3 x 400V + N ~ 50Hz



Erkend Organisme
Normec BTV vzw - Limburg
Koerselsesteenweg 226
3582 Beringen-Koersel
Tel.: 011 42 18 34
e-mail: limburg-btv@normecgroup.com
BE 0406.486.616

Plaats van de elektrische installatie
Steenweg 78
3890 Gingelom

Installateur
Electro VDS
Vijverstraat 43 A
3870 Heers
Tel.: 011 76 25 80 GSM: 0474 56 72 79
e-mail: chrisvanderstraeten@telenet.be
BTW BE 0845.211.280

p. 5/7
Situatieplan

Datum: 16/02/2026

3 x 400V + N ~ 50Hz

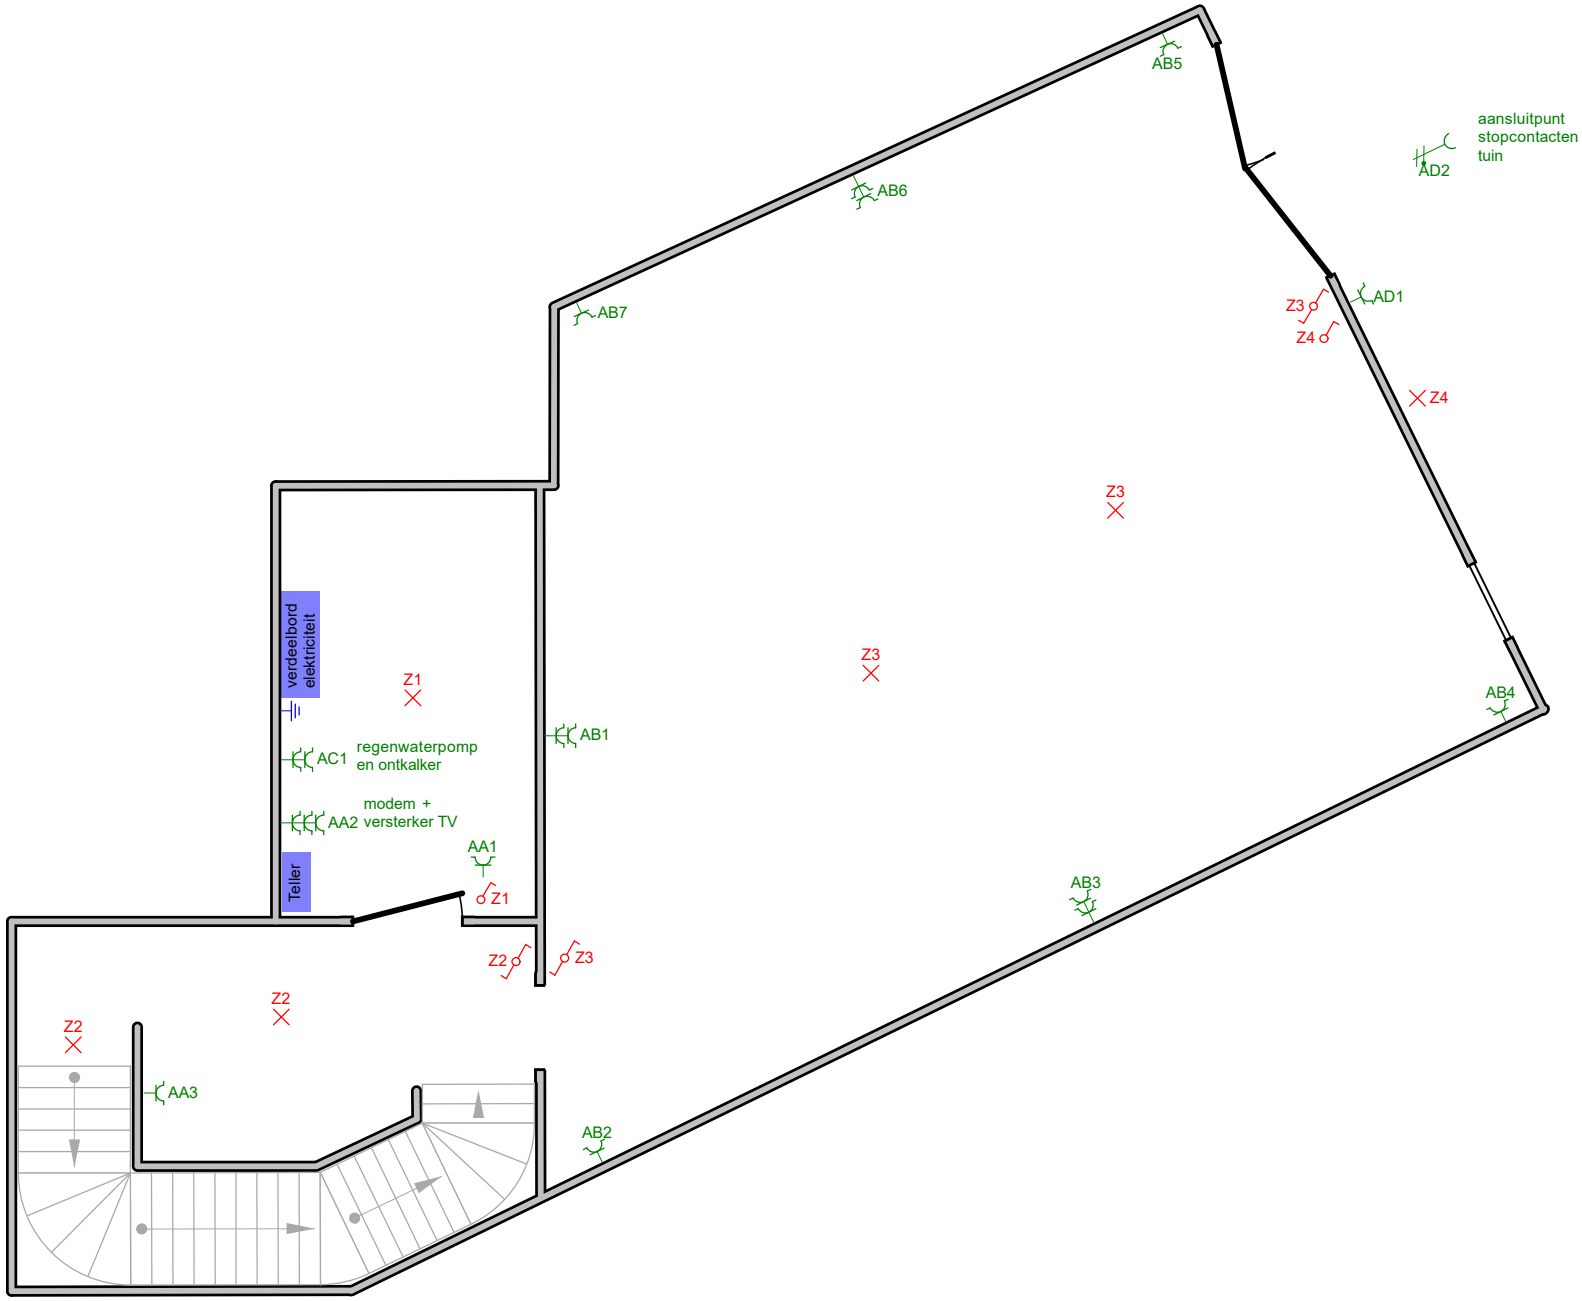

Erkend Organisme
Normec BTV vzw - Limburg
Koerselsesteenweg 226
3582 Beringen-Koersel
Tel.: 011 42 18 34
e-mail: limburg-btv@normecgroup.com
BE 0406.486.616

Plaats van de elektrische installatie
[redacted]
Steenweg 78
3890 Gingelom

Installateur
Electro VDS
Vijverstraat 43 A
3870 Heers
Tel.: 011 76 25 80 GSM: 0474 56 72 79
e-mail: chrisvanderstraeten@telenet.be
BTW BE 0845.211.280

p. 6/7
Situatieplan

Datum: 16/02/2026

3 x 400V + N ~ 50Hz

A	omvormer zonnepanelen
B	remautomaat
C	sturing binnenunit warmtepomp
D	weerstand warmtepomp
E	buitenunit warmtepomp
F	airco
G	airco
H	kookplaat
I	
J	verlichting inkomhal, WC, carport, nachthal en slaapkamers
K	verlichting badkamers, WC en technische ruimte
L	stopcontacten slaapkamer 1, nachthal en technische ruimte
M	stopcontacten slaapkamers 2 & 3
N	stopcontacten badkamers
O	ventilatie
P	wasmachine
Q	droogkast
R	verlichting keuken, living, berging en terras
S	vaatwas
T	combi-oven
U	stopcontacten frigo en keuken
V	stopcontacten living en terras
W	stopcontacten berging, inkomhal en carport
X	
Y	bel
Z	verlichting kelder en terras
AA	stopcontacten kelder
AB	stopcontacten kelder
AC	stopcontacten regenwaterpomp en ontkalker
AD	stopcontacten terras (kelder) en tuin

Erkend Organisme
Normec BTV vzw - Limburg
Koerselsesteenweg 226
3582 Beringen-Koersel
Tel.: 011 42 18 34
e-mail: limburg-btv@normecgroup.com
BE 0406.486.616

Plaats van de elektrische installatie
[redacted]
Steenweg 78
3890 Gingelom

Installateur
Electro VDS
Vijverstraat 43 A
3870 Heers
Tel.: 011 76 25 80 GSM: 0474 56 72 79
e-mail: chrisvanderstraeten@telenet.be
BTW BE 0845.211.280

Lijst Kringen
Datum: 16/02/2026
3 x 400V + N ~ 50Hz