



SOUS-SOL : Fondations

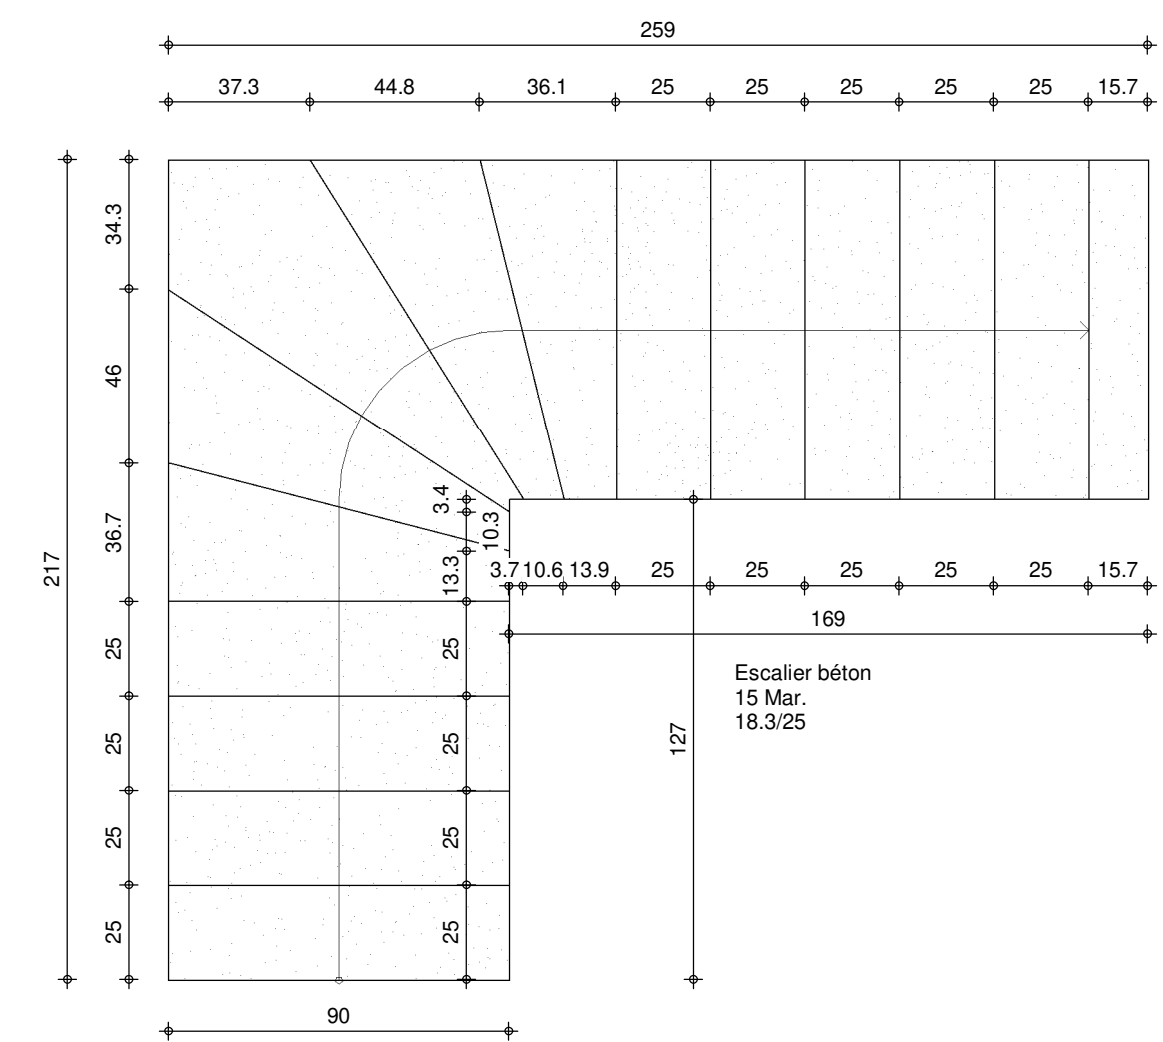


ESCALIER SOUS-SOL 1/20
A carreler (marches finies)

SOUS-SOL : Egouttage

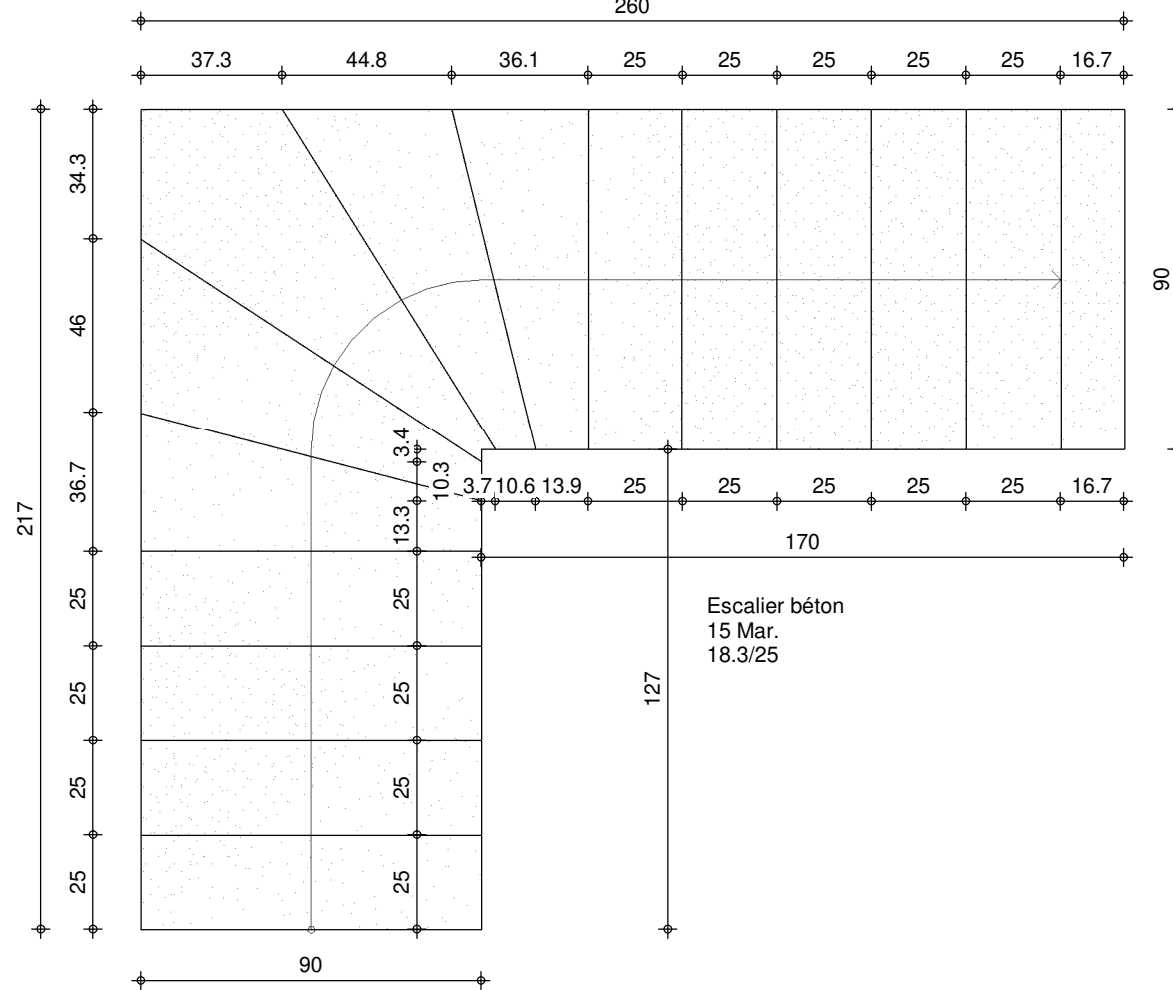


ESCALIER REZ 1/20
A carreler (marches finies)

REZ-DE-CHAUSSEE

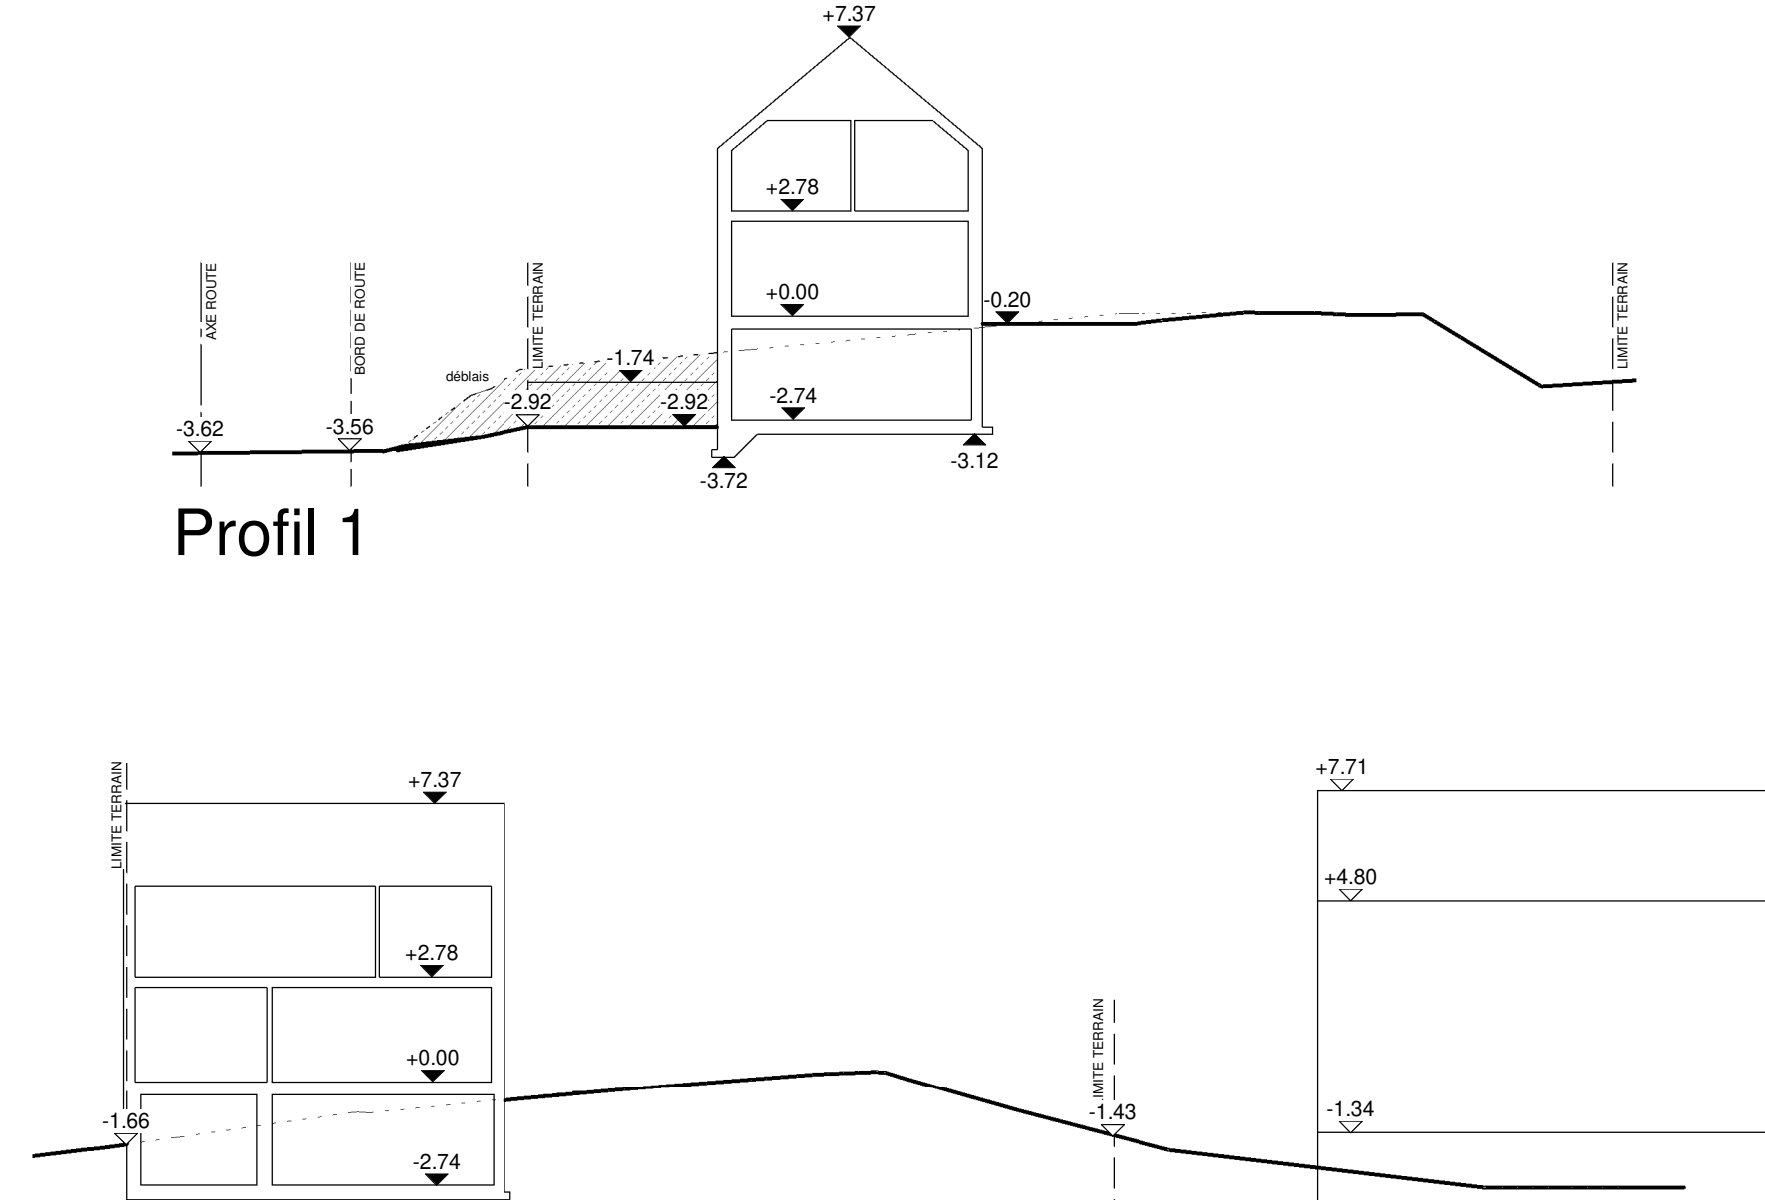

Profil 2

ETAGE

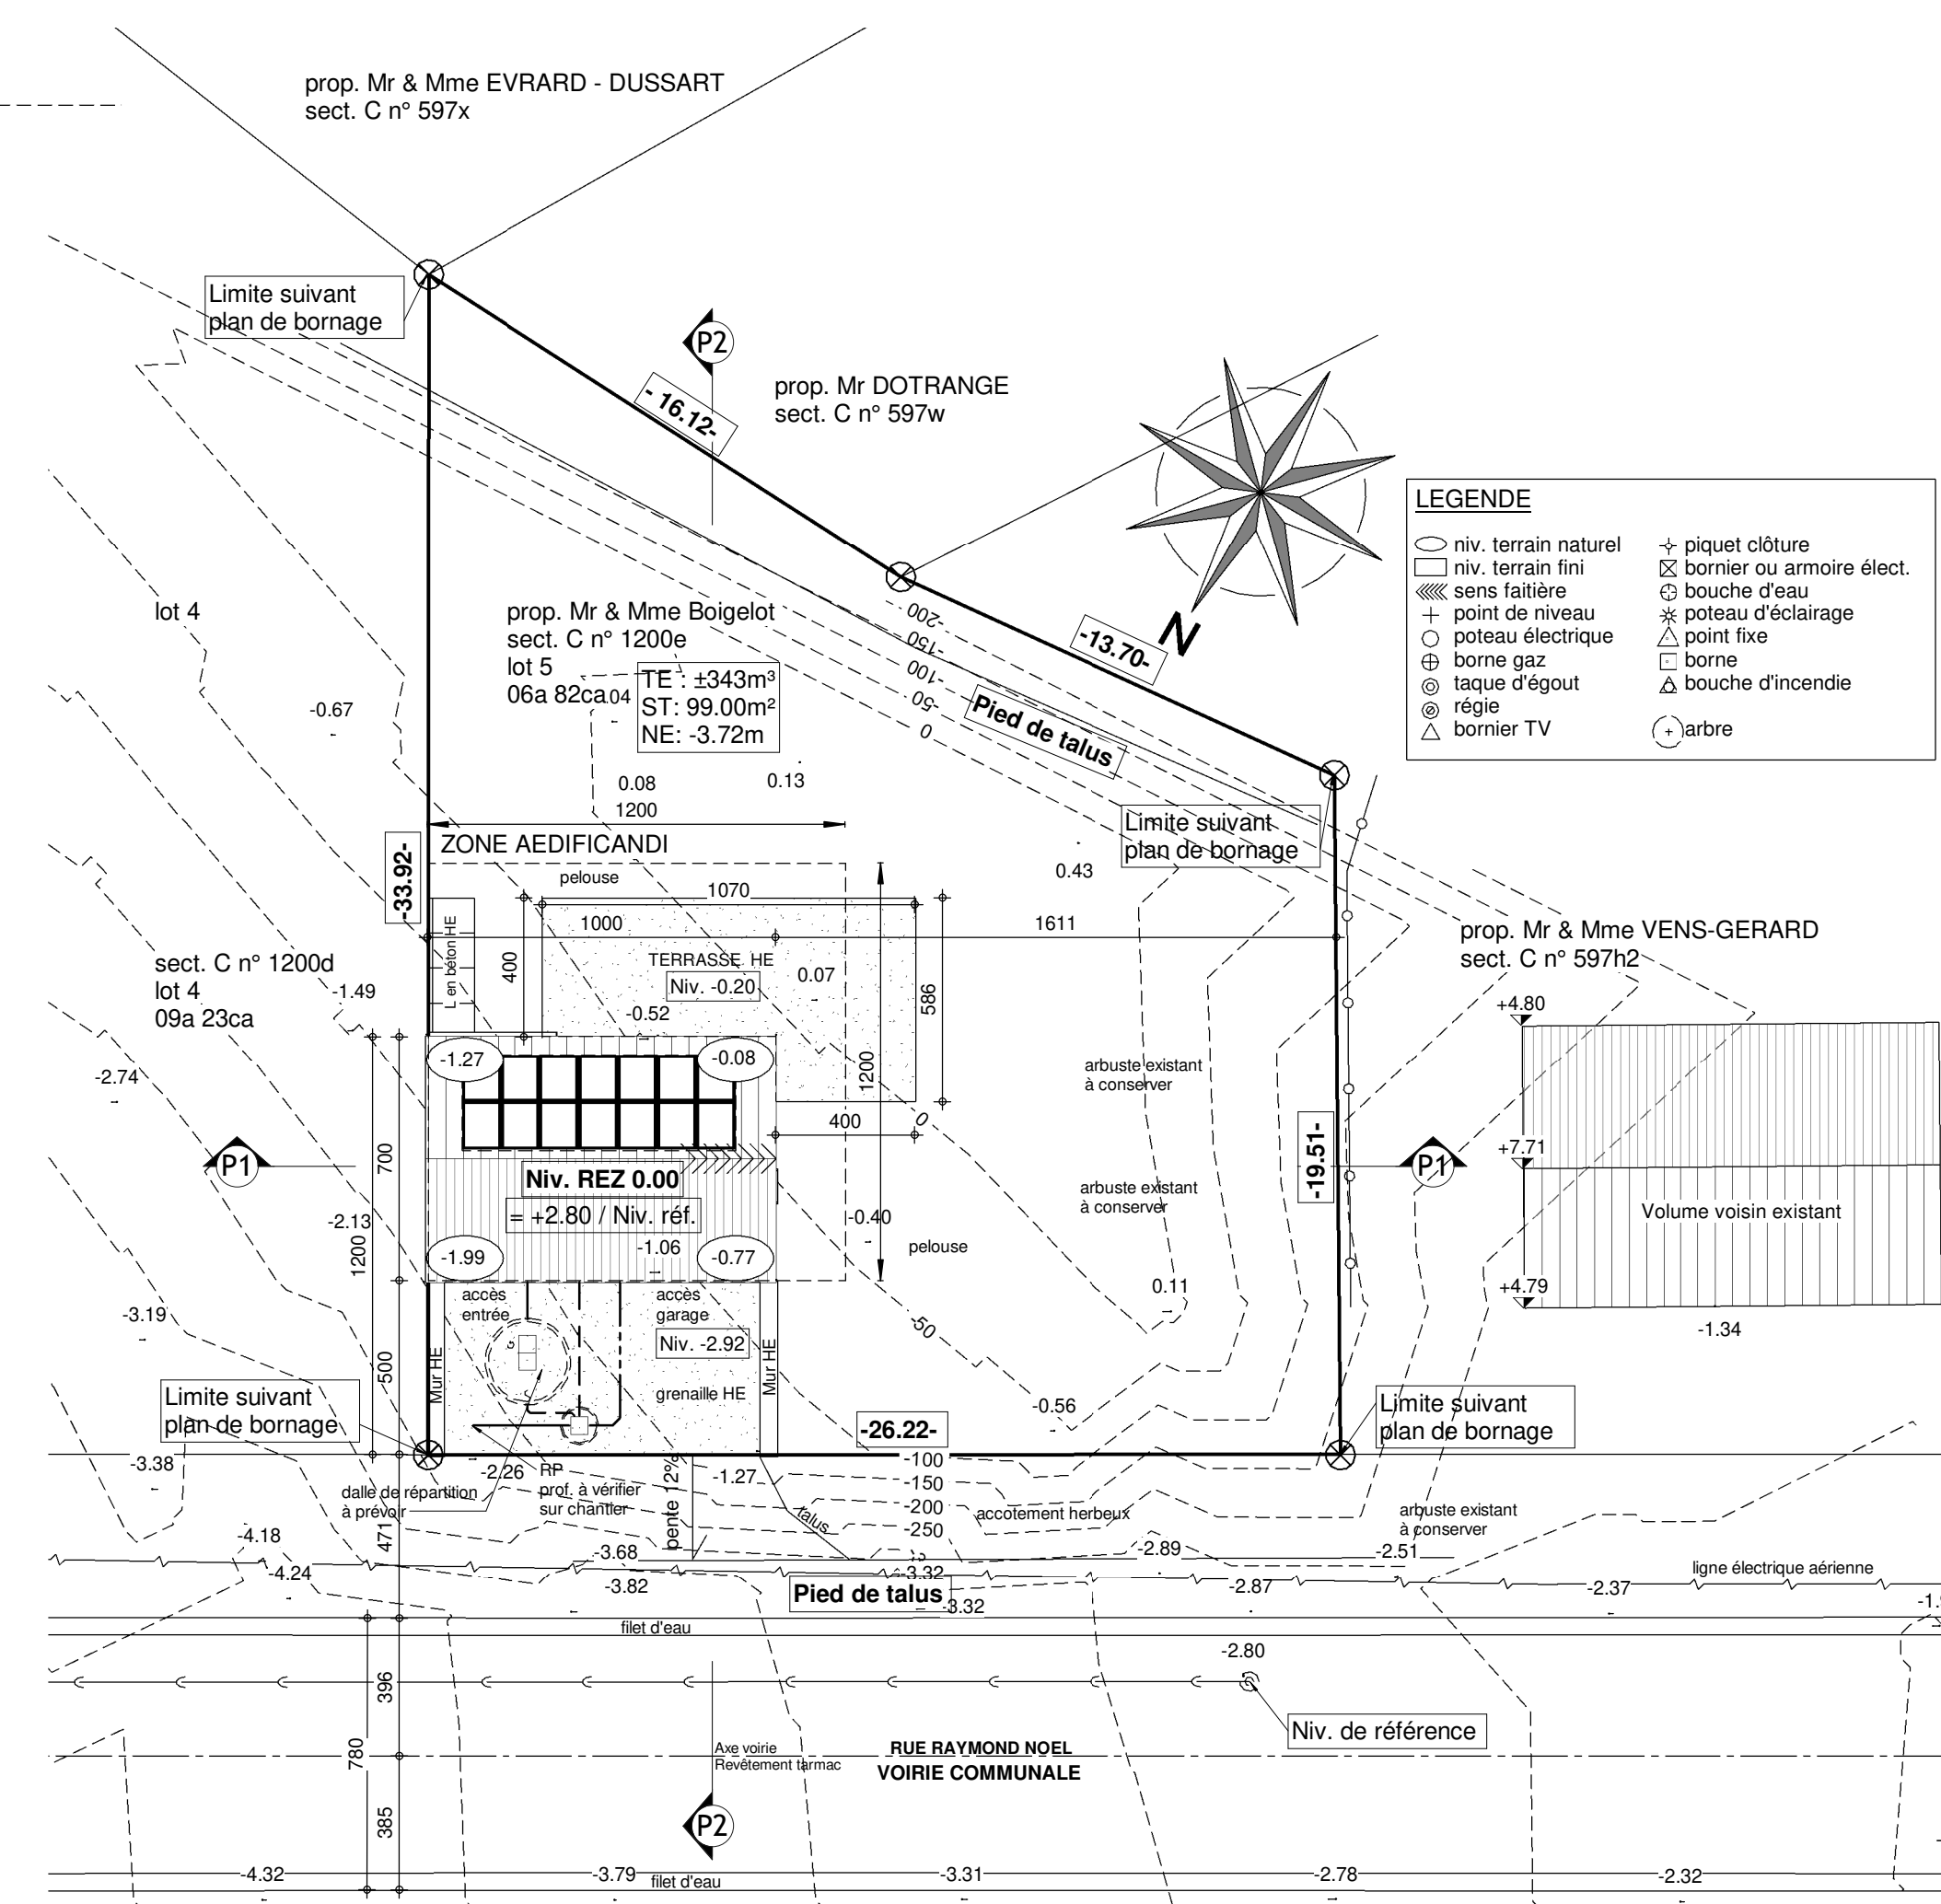

IMPLANTATION

Légende					

Matériaux			
Maçonnerie	Brique Terca Basia Plaza format 21-10-6,5 ton gris-brûlé Panneaux Eternit Equilure Natura (N294) ton gris	Couverture	Tuile béton BM Sneldeck S ton gris granité
Sousassement	Idem Parement	Rives	Ardoises
Linteau	Brique à plat	Chéneaux et T.D.	Rond en zinc / Mouluré
Seuils	En petit grès et aluminium si bardage	Châssis	PVC 1 face ton Olive
Cheminée	Souche ardoisée	Porte garage	ton idem châssis

La cotation des plans correspond aux dimensions entre surfaces brutes et ne prend pas en compte les épaisseurs des revêtements tels que enduits muraux, plafonnages, faïences, carrelages, et les surépaisseurs des chapes nécessaires.

Ce plan est établi conformément au cahier des charges.

La société d'architecture conserve en toute hypothèse ses droits d'auteur et notamment l'entière propriété artistique de ses études et plans avec l'exclusivité des droits de reproduction de ceux-ci et de l'œuvre exécutée et ce sous toutes les formes et de quelque manière que ce soit.

Projet	CONSTRUCTION D'UNE MAISON UNIFAMILIALE
--------	--

Situation	Province	Namur		
	Commune	5170 Bois de Villers (PROFONDEVILLE)	District	6
	Adresse	rue Raymond Noël		
	Lotissement	Lotissement Crasset 92101-LTS-0407-00	Déclaré le	18/01/2017
	Cadastré	section C n° 1200e	lot n°	5

Futur Propriétaire du terrain & futur acquéreur		signature
---	--	-----------

Architecte Société Internationale d'Architecture
PIXEL PARK - Chaussée de Marche 598
B - 5101 NAMUR
Tél : 081/58.24.13 e-mail : info@siarchitecte.be
représentée par MENTEN J.F.


signature 

Promoteur	Thomas & Piron HOME s.a. La Besace n°14 6852 OUR BALISCH Tél. : 061.63.11.11	signature 
------------------	--	---



Titre	☒ Vues en plan	Ech. 1/50	dessin n°	41335 BR/HE CAG/PLMA
	☐ Coupes		code fichier	BOIGEPET
	☐ Parcelles		sur AP	08/10/2021
	☒ Implantation	Ech. 1/200		
	☒ Profilis terrain	Ech. 1/200		
	☐ Perspectives		Plan n°	1

[illegible]

COUPE AA

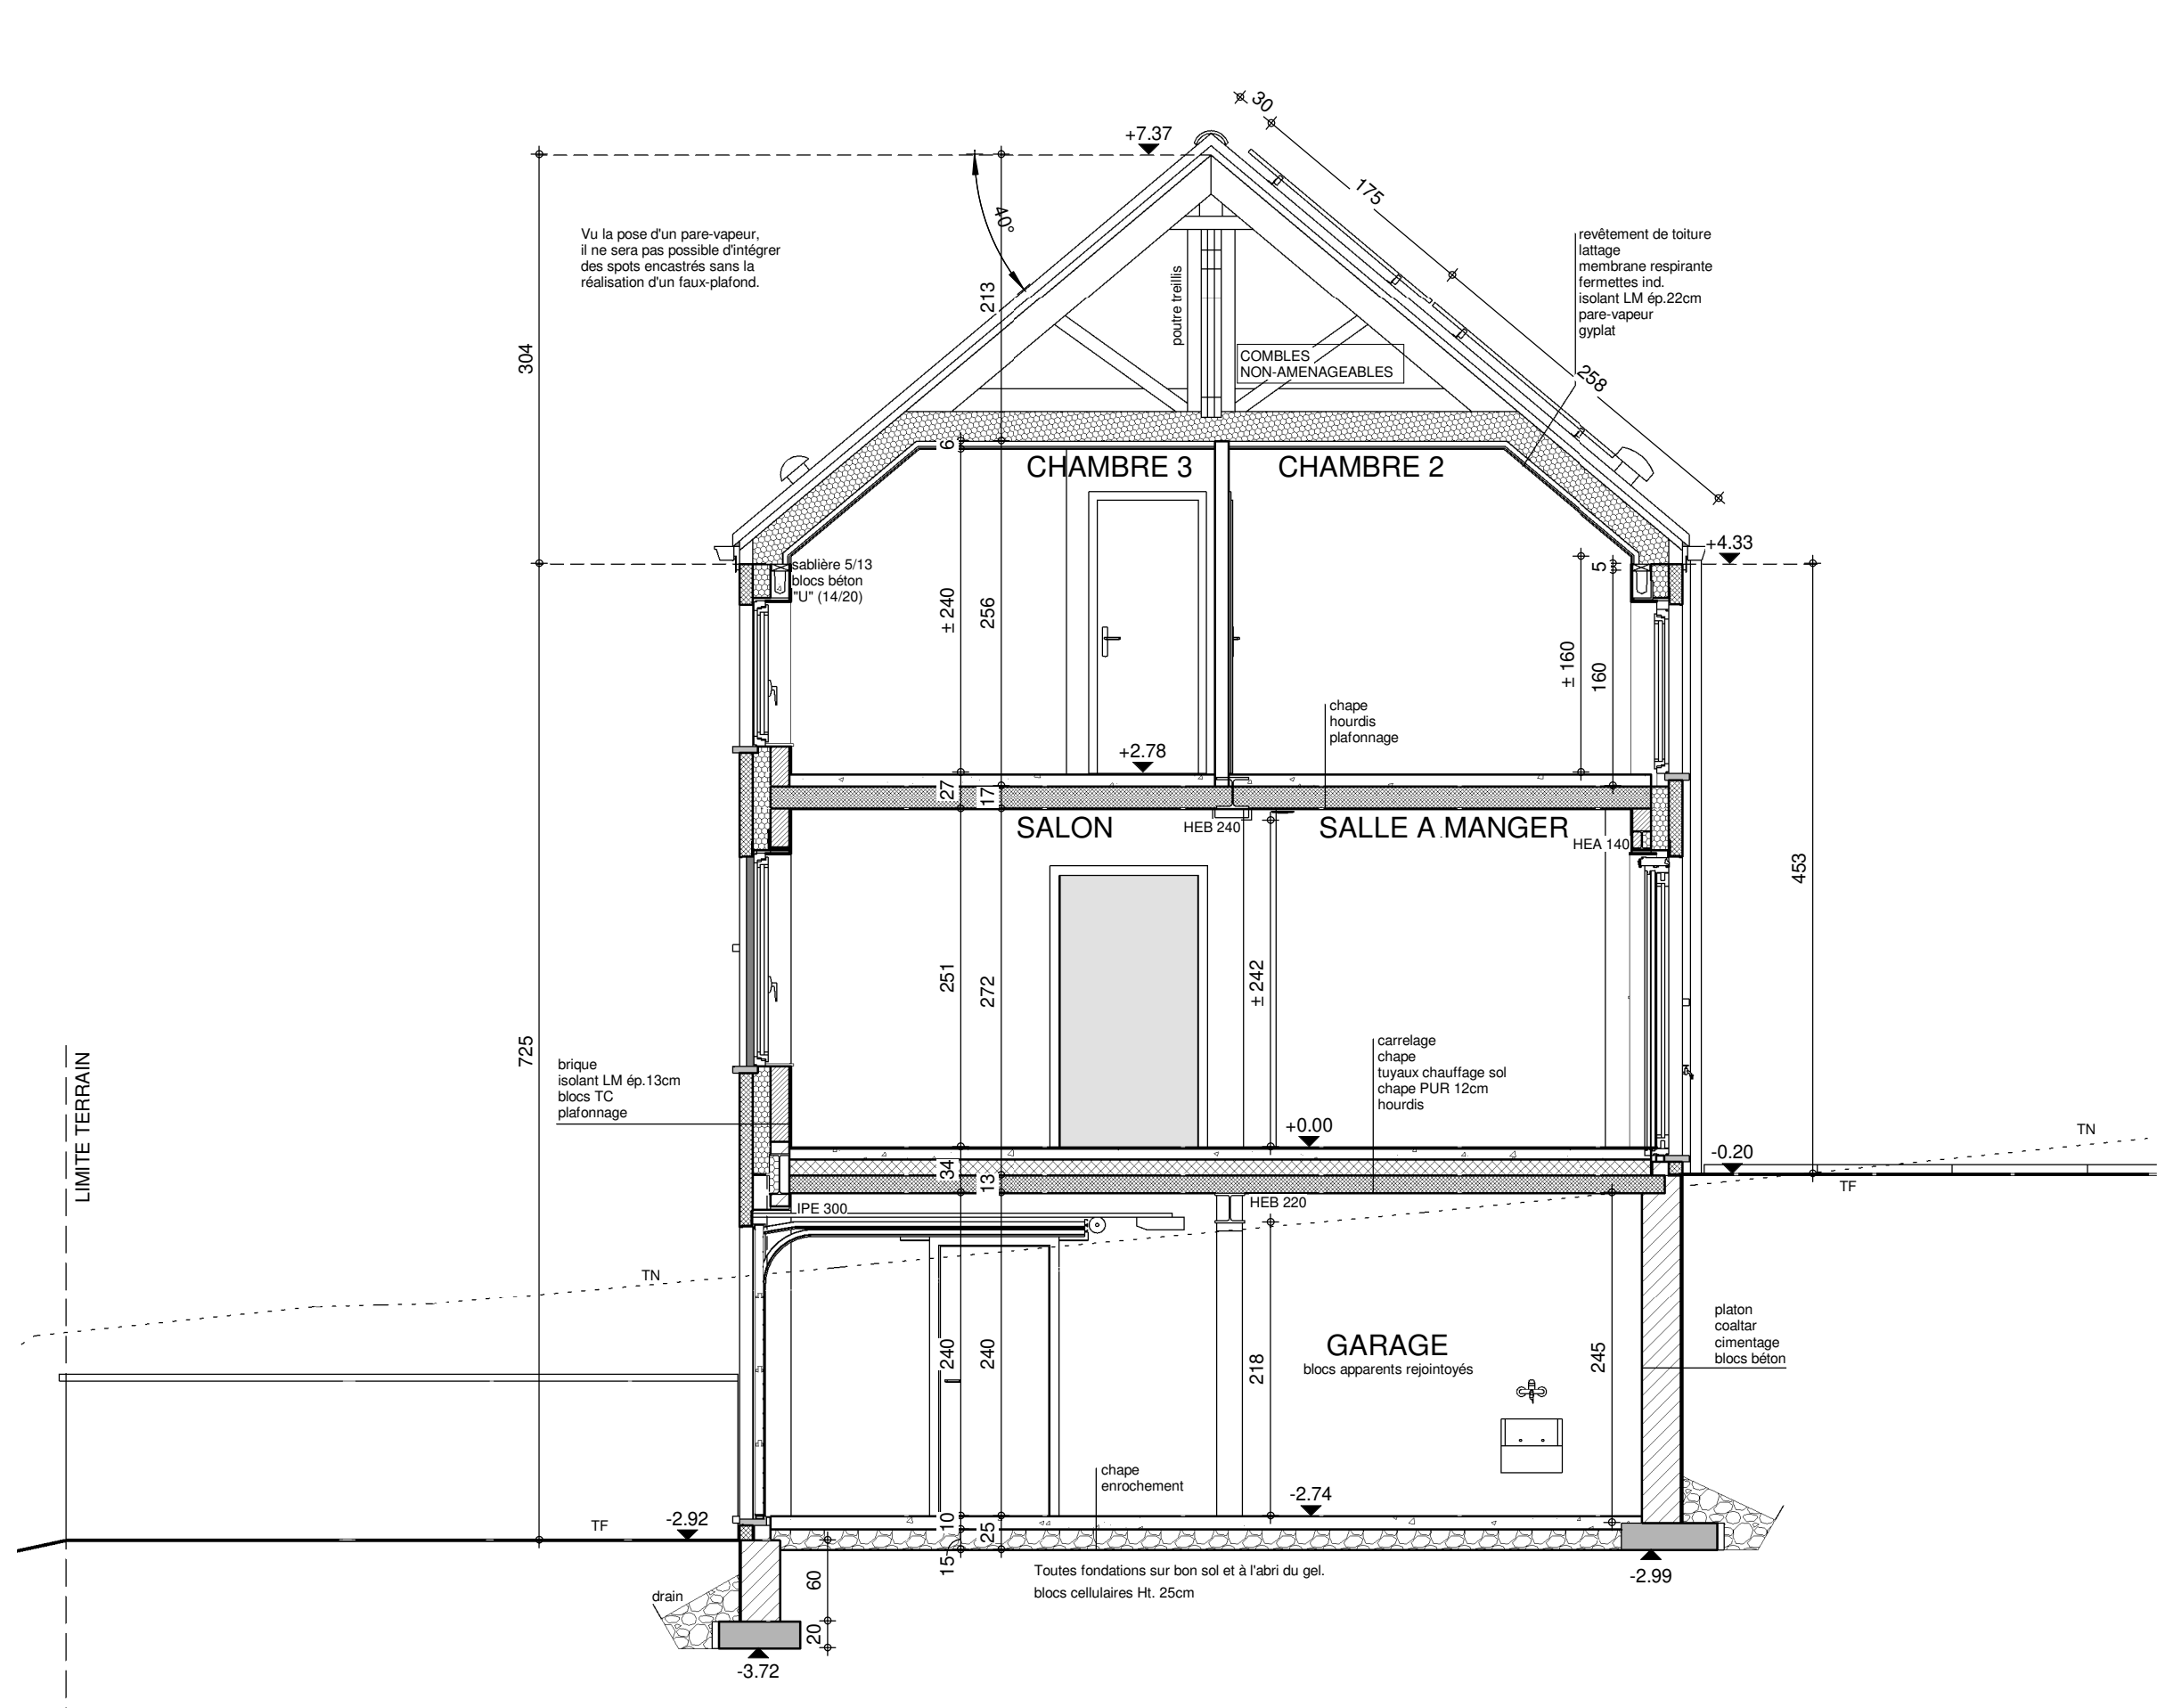

COUPE BB

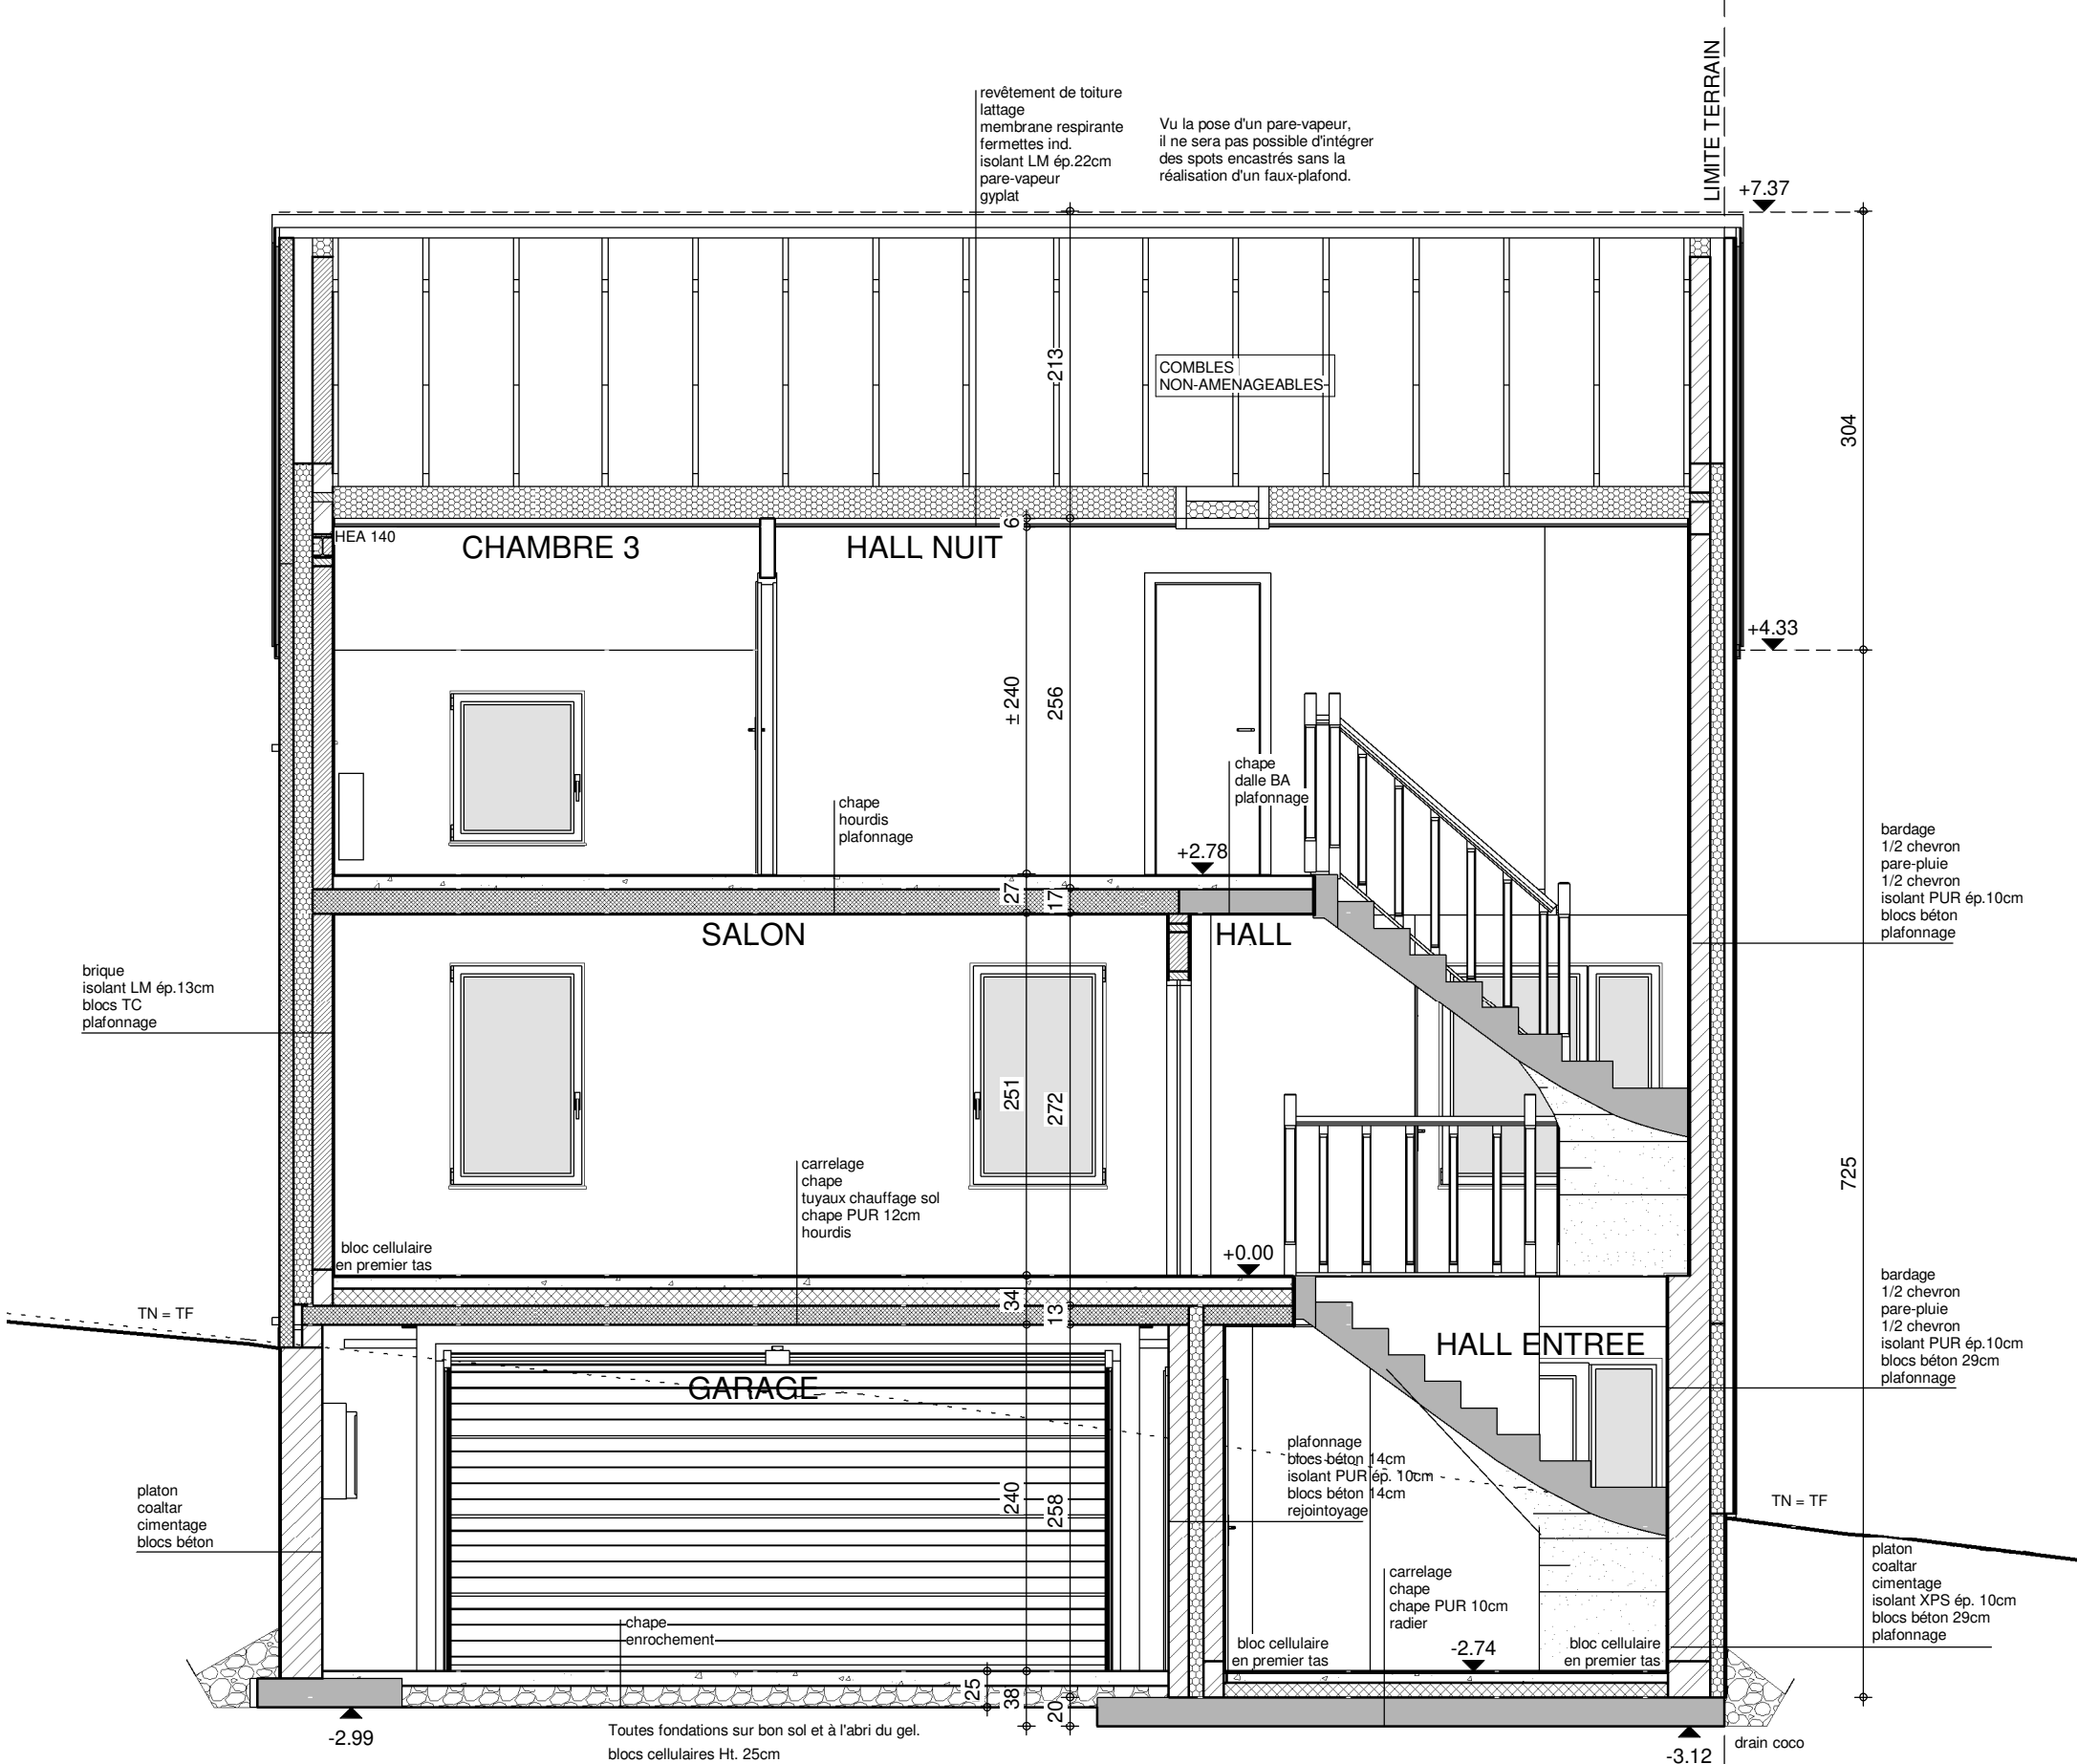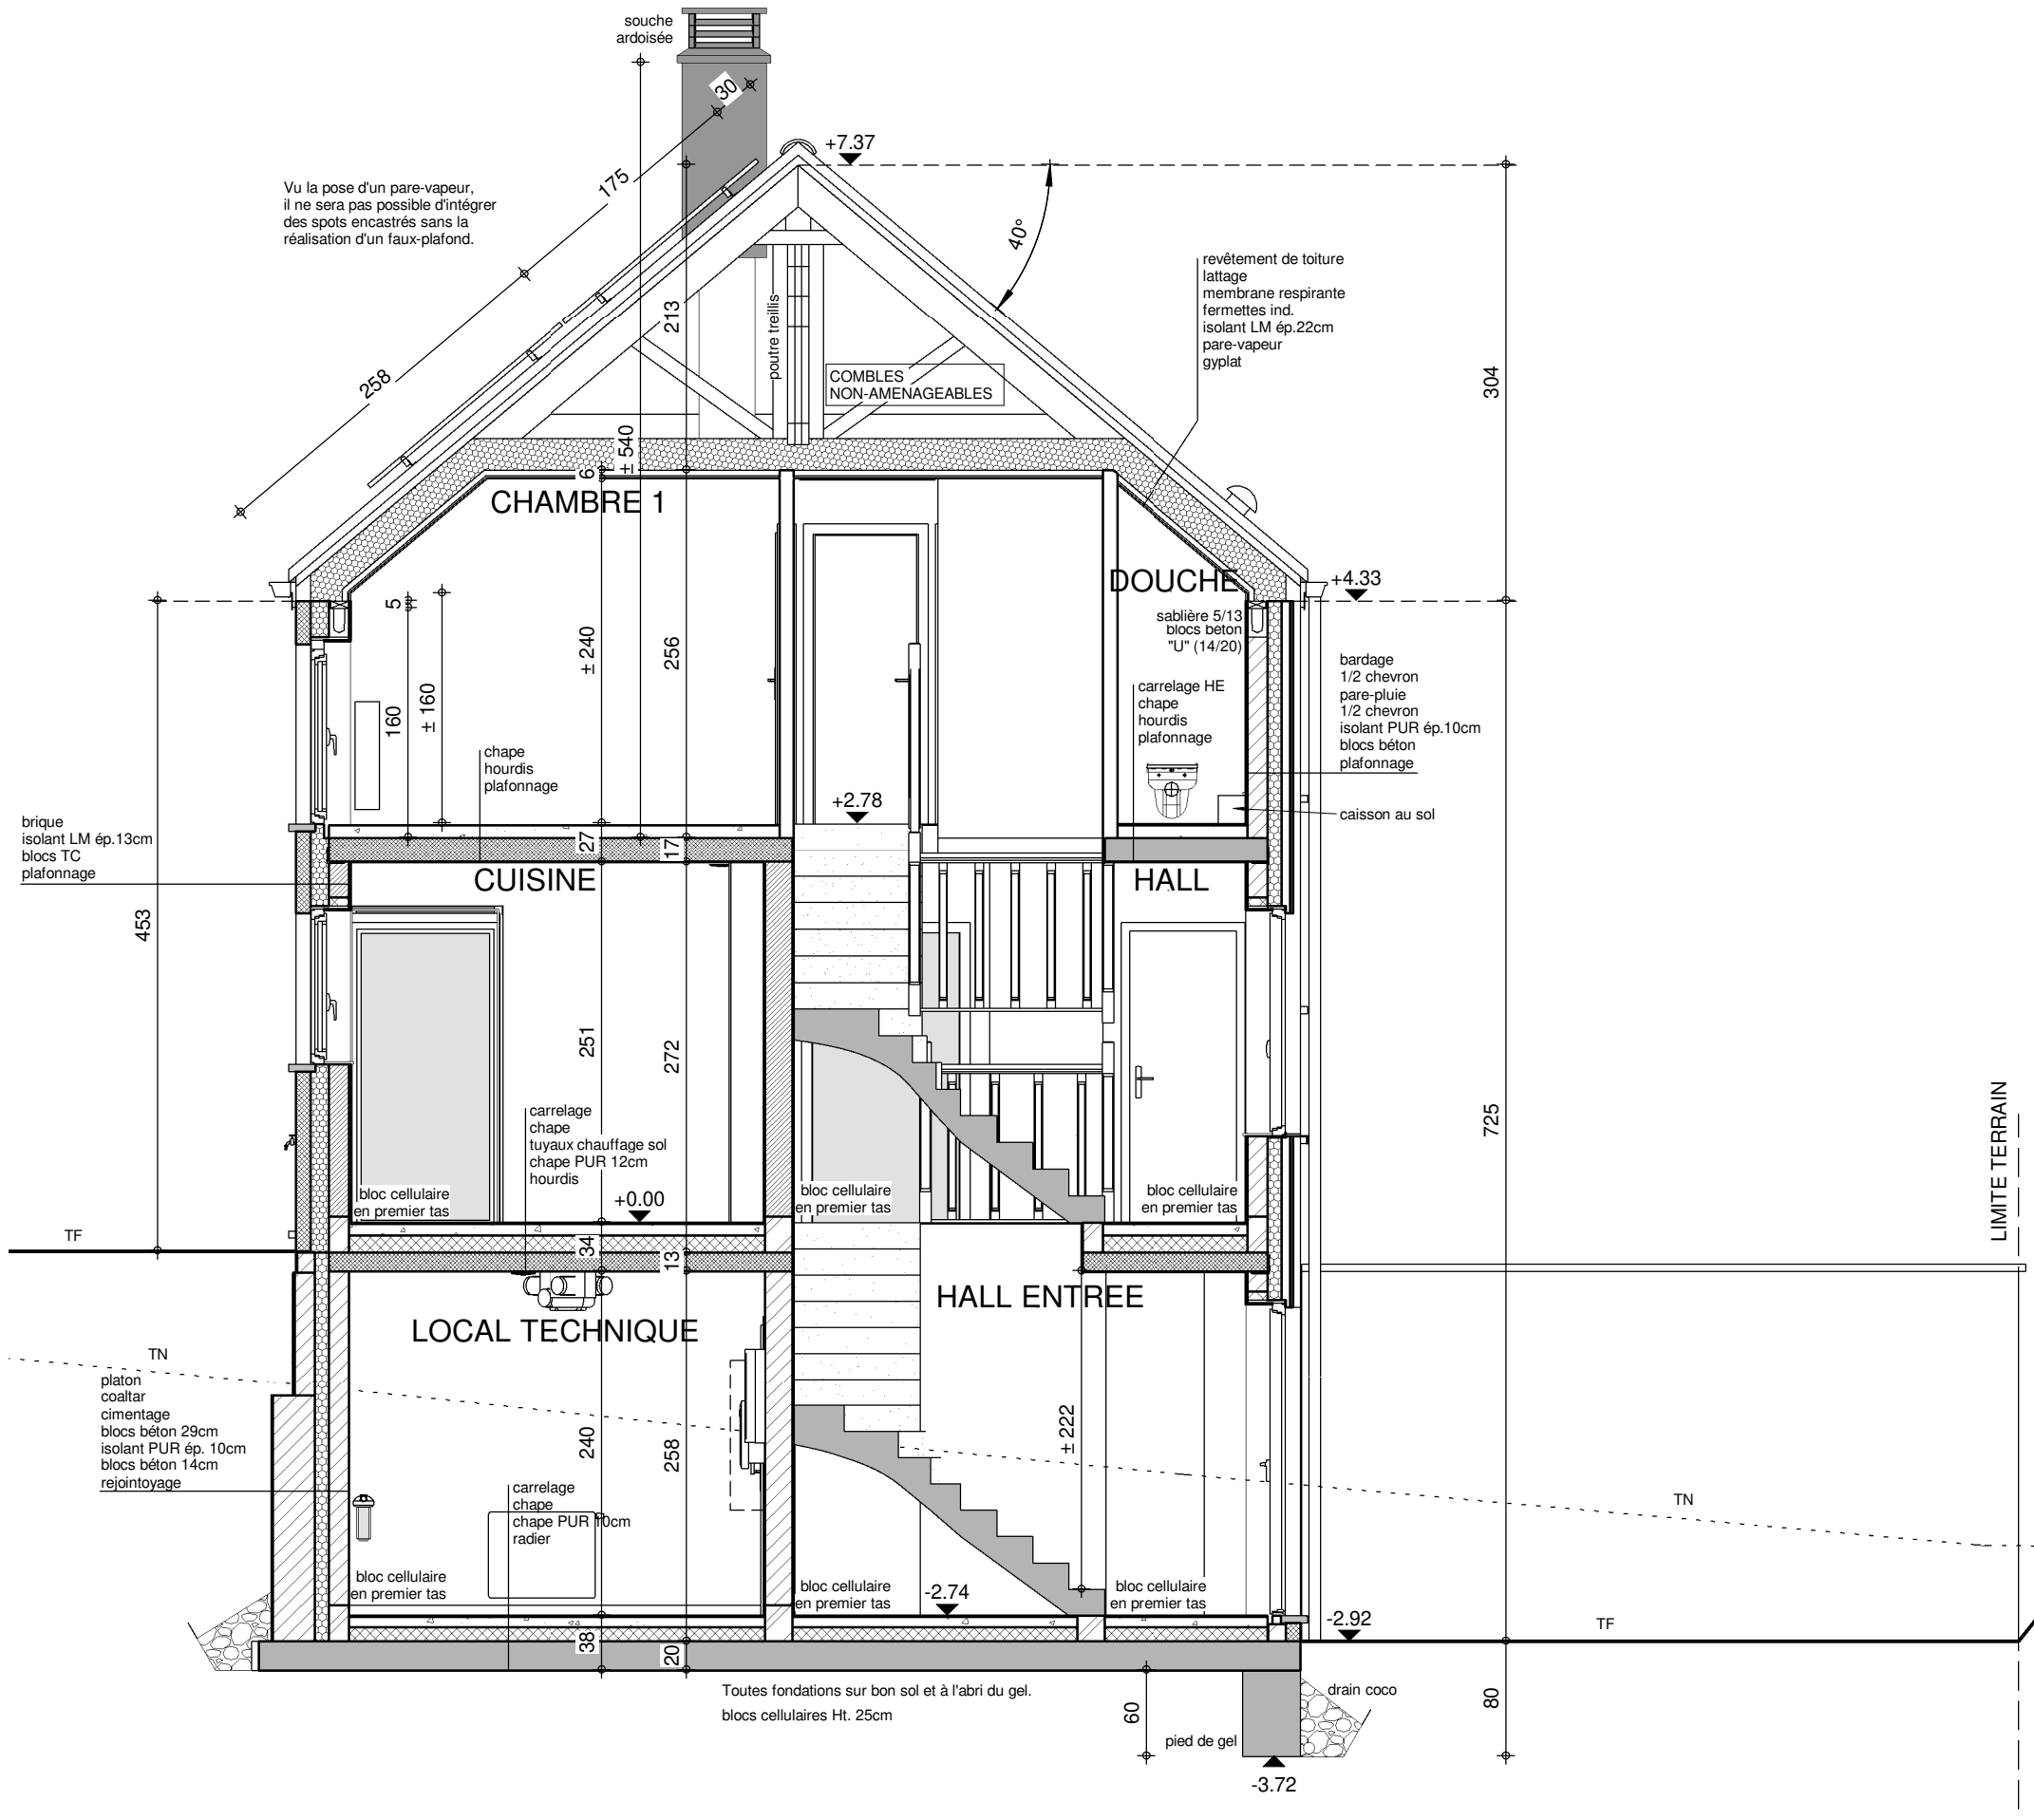

COUPE CC

Légende					
HE	Hors Entreprise	OEM	Ouverture d'Extraction Mécanique	EP	Eaux Pluviales
TE	Terre Excavée	OAM	Ouverture d'Alimentation Mécanique	EU	Eaux Usées
ST	Surface Terrassement	Sortie SF	Sortie de la ventilation Simple Flux	EF	Eaux Féciales
NE	Niveau d'Excavation	Gaine PPV	Gaine Panneau Photovoltaïque	VV	Vide Ventile
TN	Terrain Naturel	Pointe TBT	Pointe à ciel ouvert	CV	Chambre de Visite
TF	Terrain Fini	VE	Volet Electrique	VS	Ventilation Secondaire
NIV	Niveau	JK	Symbole des interrupteurs volet	Chaud.	Chaudière
HL	Hauteur	FSC	Fixe Simple Cadre	STP	Stérilisé
HSP	Hauteur sous Plafond	FDC	Fixe Double Cadre	M.A.L.	Machine à Laver
SP	Surface de Pièce	Blocs TC	Blocs Terre Cuite	L.m.	Lave main
SV	Surface Vitrage	Isolant LM	Isolant Laine Minérale	Reg.	Regard
HA	Hauteur d'Alège	Isolant PU	Isolant Polyuréthane	Y" CEP	Coude "Y" pour le remplissage de la Citerne d'Eau Pluviale
BA	Béton Armé	PM	Poutrelle Métallique		
HEA/HEB/HEMI/PE	Type de poutrelle métallique + Section		Escalier sans CM		Escalier sans Contremarche
Invisivent	Grille de ventilation au dessus du châssis		Escalier avec CM S. face		Escalier avec Contremarche Simple Face
Extenseur	Element remplaçant la grille de ventilation pour garder l'alignement des vitrages		Escalier avec CM D. face		Escalier avec Contremarche Double Face
			15 MAR 18,3/22,5		15 Marches, Hauteur 18,3cm / Giron 22,5cm

Matériaux			
Maçonnerie	Brique Terca Basia Plaza format 21-10-6.5 ton gris-beige Panneaux Elernit Equitone Natura (N294) ton gris	Couverture	Tuile béton BMI Sneldek S ton gris granite
Soubassement	Idem Parement	Rives	Ardoisées
Linteau	Brique à plat	Chéneaux et T.D.	Rond en zinc / Mouluré
Seuils	En petit granit & aluminium si bardage	Châssis	PVC 1 face ton Olive
Cheminée	Souche ardoisée	Porte garage	ton idem chassis

La cotation des plans correspond aux dimensions entre surfaces brutes et ne prend pas en compte les épaisseurs des revêtements tels que enduits muraux, plafonnages, faïences, carrelages, et les surépaisseurs des chapes nécessaires.
Ce plan est établi conformément au cahier des charges.
La société d'architecture conserve en toute hypothèse ses droits d'auteur et notamment l'entière propriété artistique de ses études et plans avec l'exclusivité des droits de reproduction de ceux-ci et de l'œuvre exécutée et ce sous toutes les formes et de quelque manière que ce soit.

Projet				CONSTRUCTION D'UNE MAISON UNIFAMILIALE	
Situation	Province	Namur			
	Commune	5170 Bois de Villers (PROFONDEVILLE)			
	Adresse	rue Raymond Noël			
	Lotissement	Lotissement Crasset 92101-LTS-0407-00			
Futur Propriétaire du terrain & futur acquéreur	Cadastre	section C n° 1200e			
Architecte					
Promoteur					
Titre					
Etat des Modifications				Réservé à l'administration	
1. Etat des plans				21/11/2021 VELA	
2. Etat des plans par l'Architecte Titulaire				23/11/2021 BRHE	
3. Etat des plans de la construction				25/11/2021 PLMA	
4. Suivant l'ordonnance pour l'exécution & remarques du permis de bâtir				28/06/2022 MVI	



Matériaux		
Maçonnerie	Brique Trieca Basia Piazza format 21-10-6,5 ton gris-beige Panneaux Extrati Equilobre Natura (N294) ton gris	Couverture Tuile béton B&M Sneldeck 5 ton gris granite
Soubassement	Idem Parapent	Rives Adossées
Linteau	Brigue à plat	Châssis PVC 1 face ton Olive
Seuils	En petit granit & aluminium si bardage	Porte garage ton idem chassiss
Cheminée	Souche ardoise	

La cotation des plans correspond aux dimensions entre surfaces brutes et ne prend pas en compte les épaisseurs des revêtements tels que enduits muraux, plafonnages, faïences, carrelages, et les surépaisseurs des chapes nécessaires.

Ce plan est établi conformément au cahier des charges.

La société d'architecture conserve en toute hypothèse ses droits d'auteur et notamment l'entière propriété artistique de ses études et plans avec l'exclusivité des droits de reproduction de ceux-ci et de l'oeuvre exécutée et ce sous toutes les formes et de quelque manière que ce soit.

Situation	Province	Namur		
	Commune	5170 Bois de Villers (PROFONDEVILLE)	Division	6
	Adresse	rue Raymond Noël		
	Lotissement	Lotissement Crasset 92101-LTS-0407-00	décreté le	18/01/2017
	Cadastré	section C n° 1200e	lot n°	5

Architecte Société Internationale d'Architecture

PIXEL PARK - Chaussée de Marche 598
B - 5101 NAMUR
Tél. : 081/58.24.13 e-mail : info@sa-archi.be
représentée par MENTEN J.P.

signature 

	☐ Implantation			Plans n°	3/3
	☐ Profil terrain				
	☐ Perspectives				

[illegible]