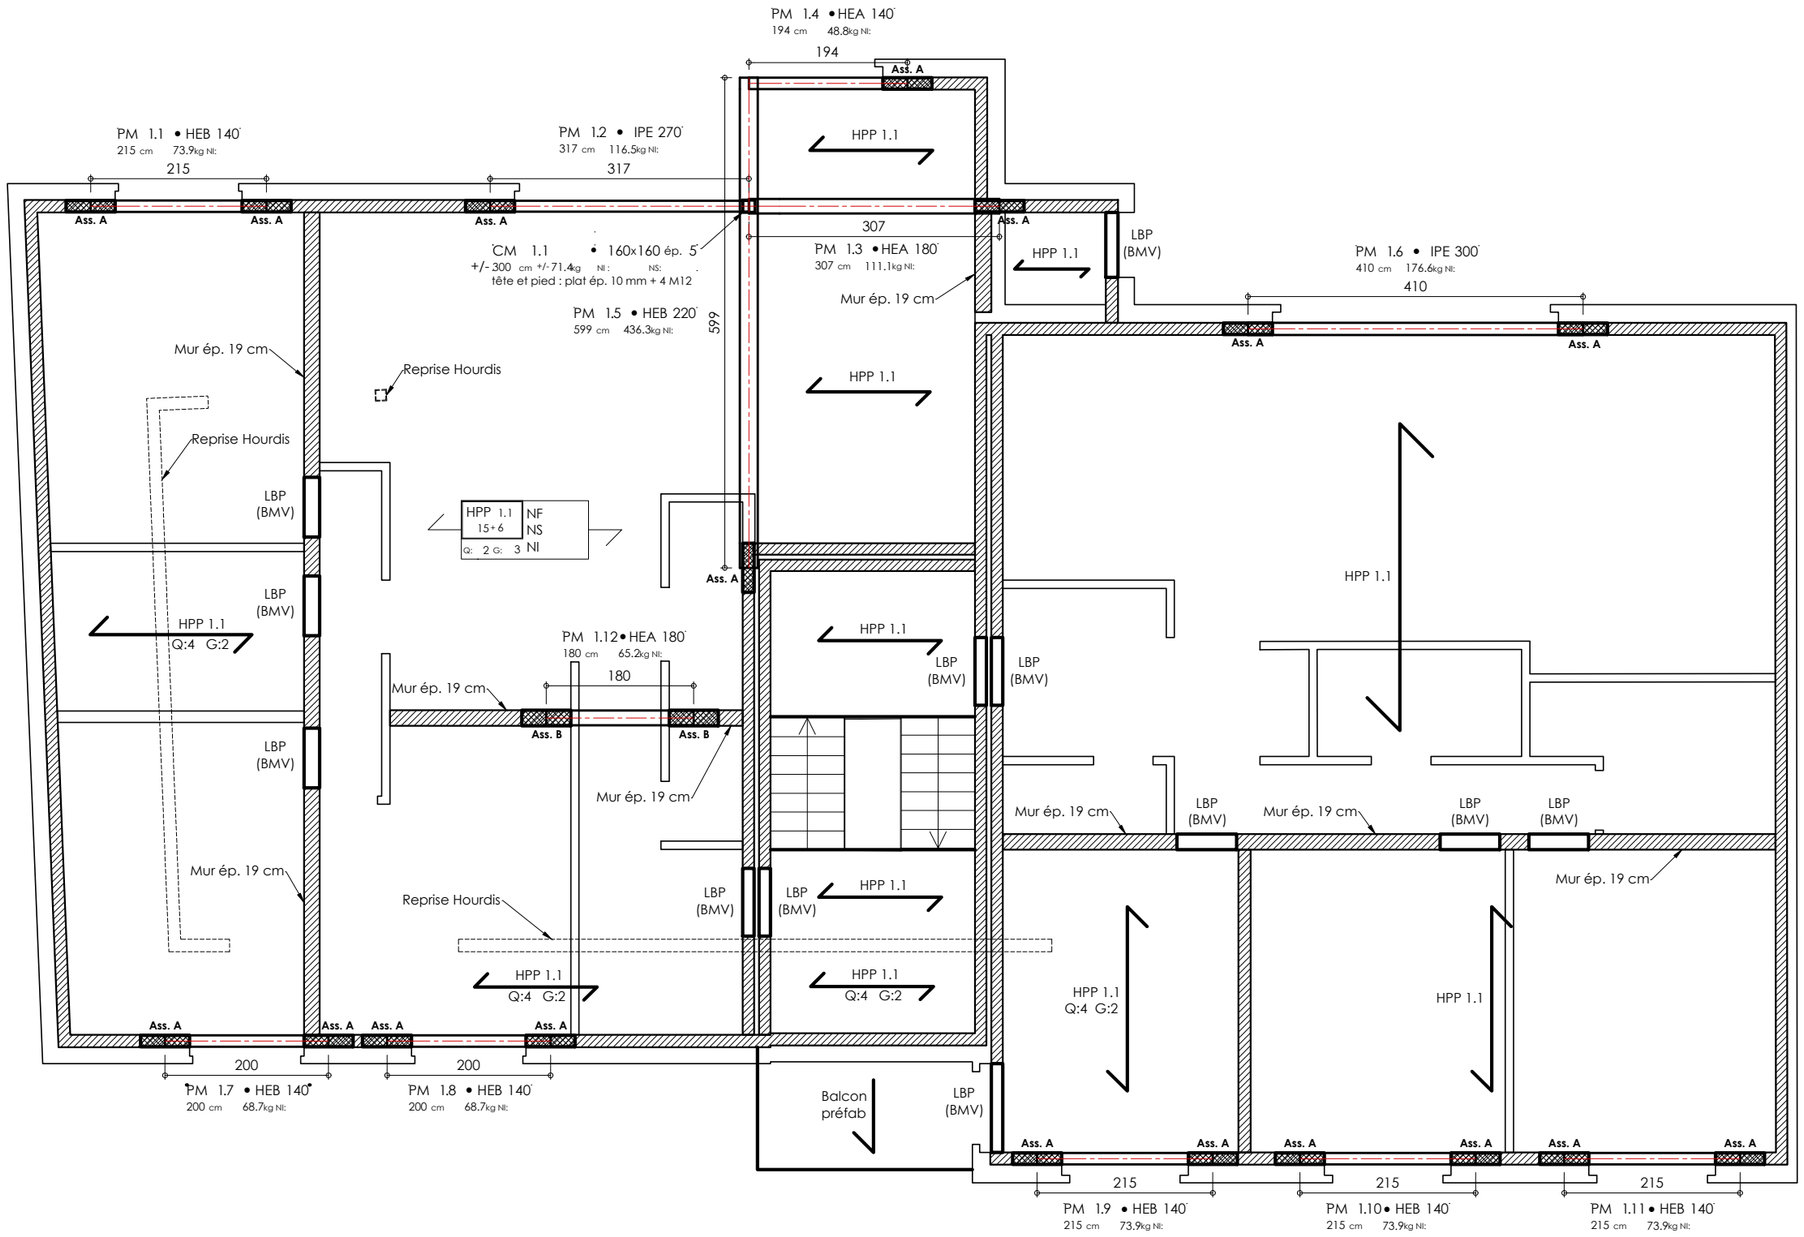

03 R+1 éch.: 1/75

imhotep engineering
99A, rue Noël Heine | 4340 AWANS | belgium
tél.: +32 (0)4 372 03 00 fax.: +32 (0)4 372 06 00 e-mail: info@i-eng.be

MO:

ARCHI.:

IE 8097 **/ST** 03

Dessiné par: STA **Calculé par:** MDI

Date: 08/12/2022 A