

Ville de CHATELET.

Division CHATELINEAU.

Plan relatif à la demande de modification
des lots 6 et 7 du lotissement, référence
262/1, délivré le 6-10-2006.

Propriétaire: M^r RUGGIERO Leone.

Le propriétaire.

Leone Ruggiero
Leone Ruggiero

32, *Ch*

Plan levé et dressé par le géomètre expert immobilier
soussigné, légalement admis et assermenté devant le
Tribunal de Première Instance séant à Charleroi.

Chatelineau, le 10-4-2010. J.P. LEQUEUX. GEO 04/0026.

J.P. Lequeux


Maire

Modification.

A-B-C: ancienne limite.

A-B-D: nouvelle limite.

Blues 2010ck 11892

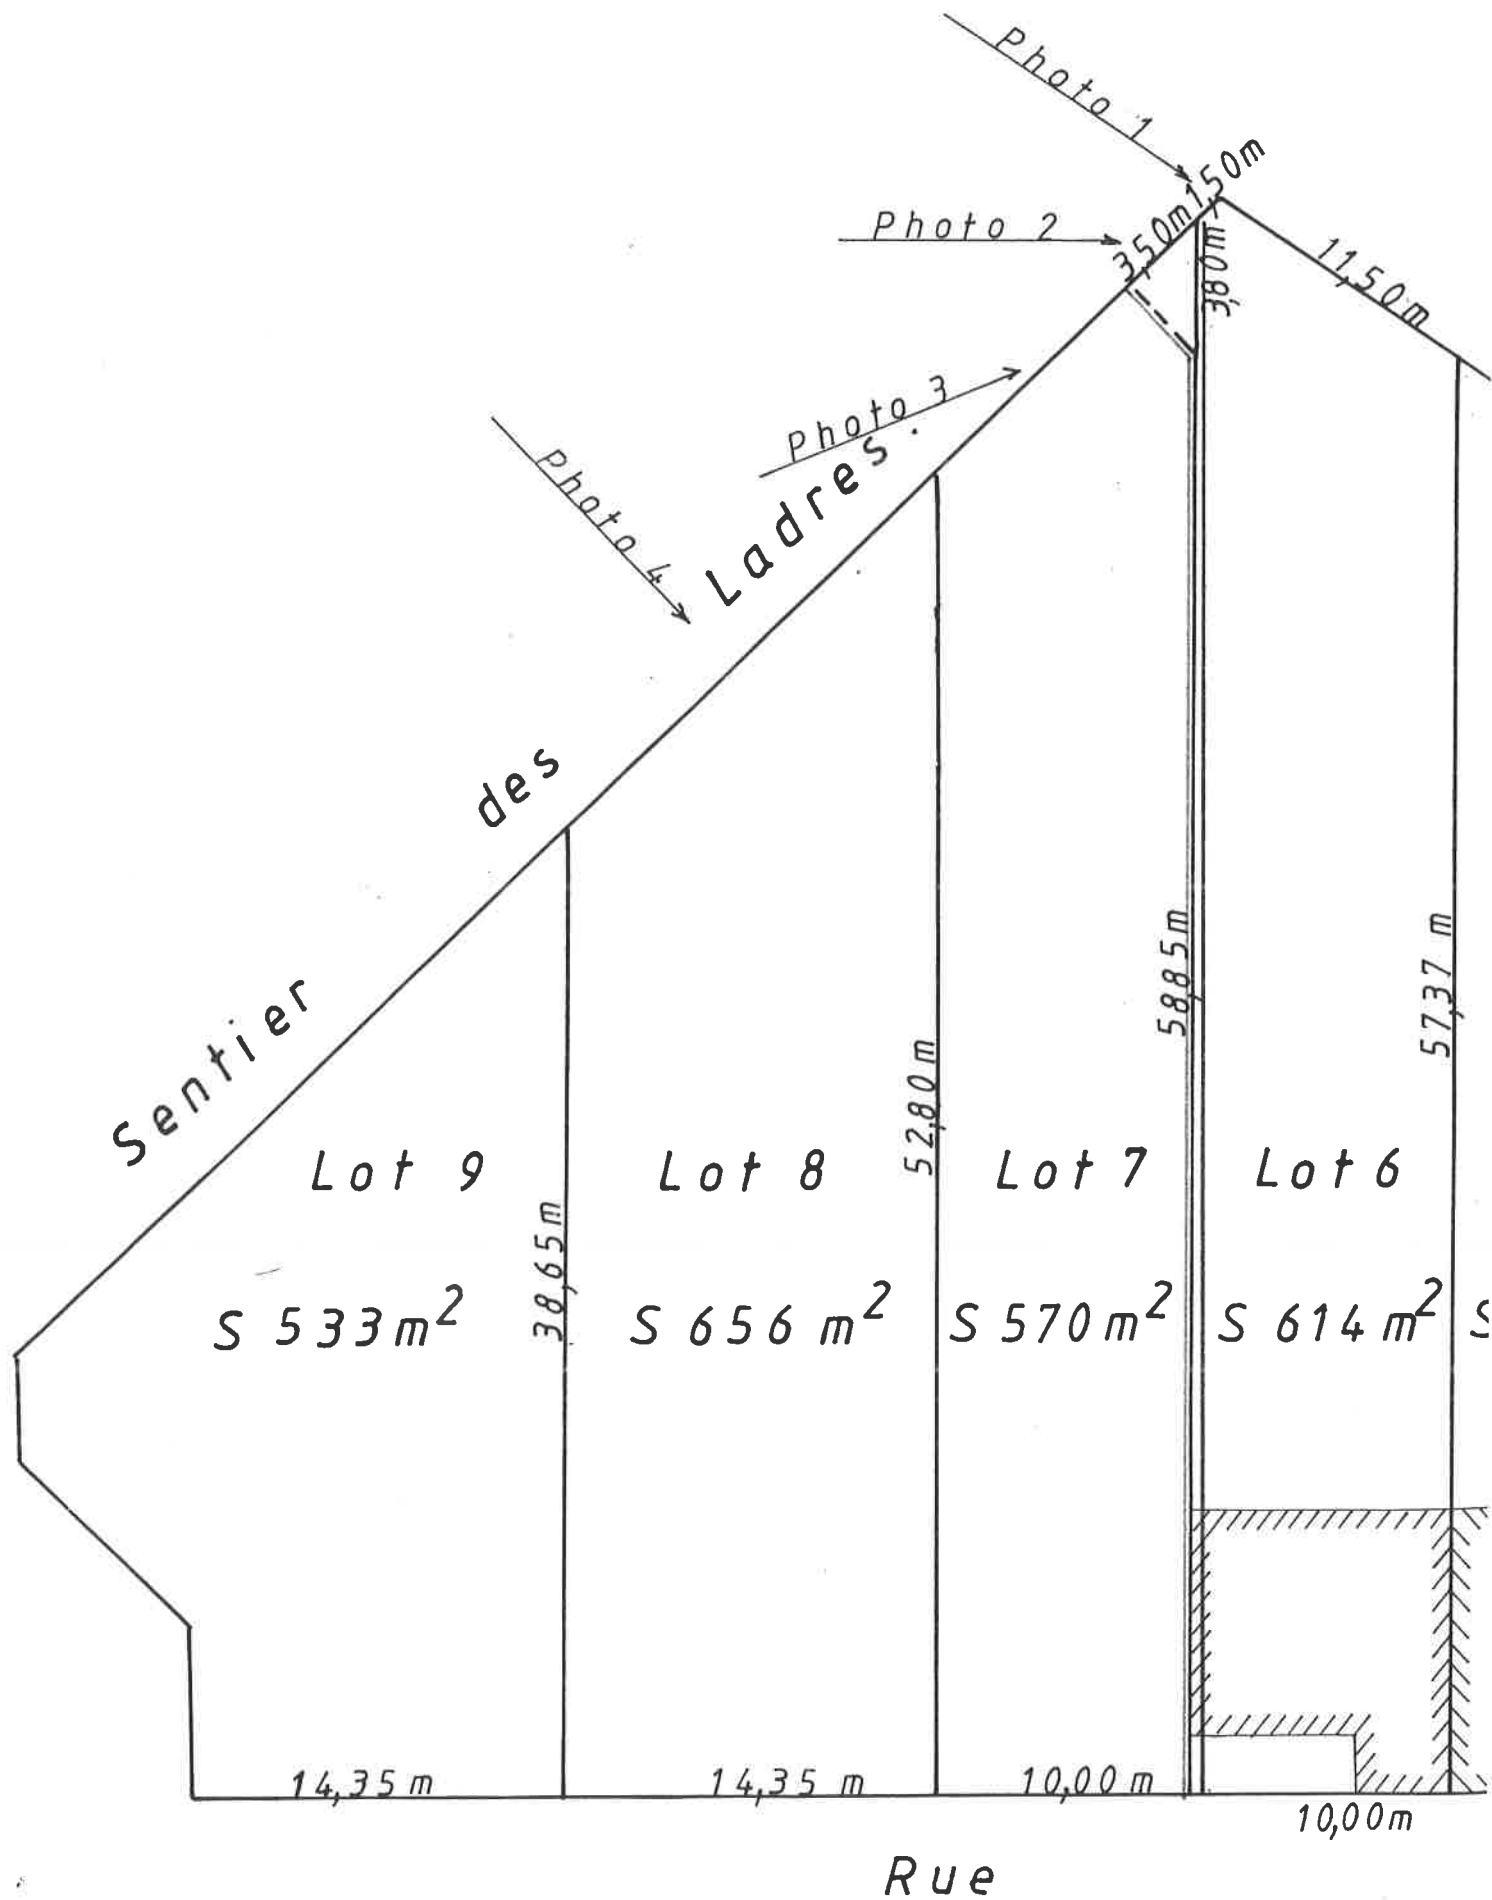

Vu et approuvé par le Collège communal en séance du
10/06/2010

Par le Collège

Pour la Secrétaire communale empêchée,
Le Secrétaire communal f.f.,

J.-C. HANOTIAUX
Chef de division administratif




Pour le Bourgmestre,
L'Echevin délégué,
(délégation du 05.12.2006)

F. ABAD GONZALEZ

Ville de
CHATELET
Taxe communale



0,25 €

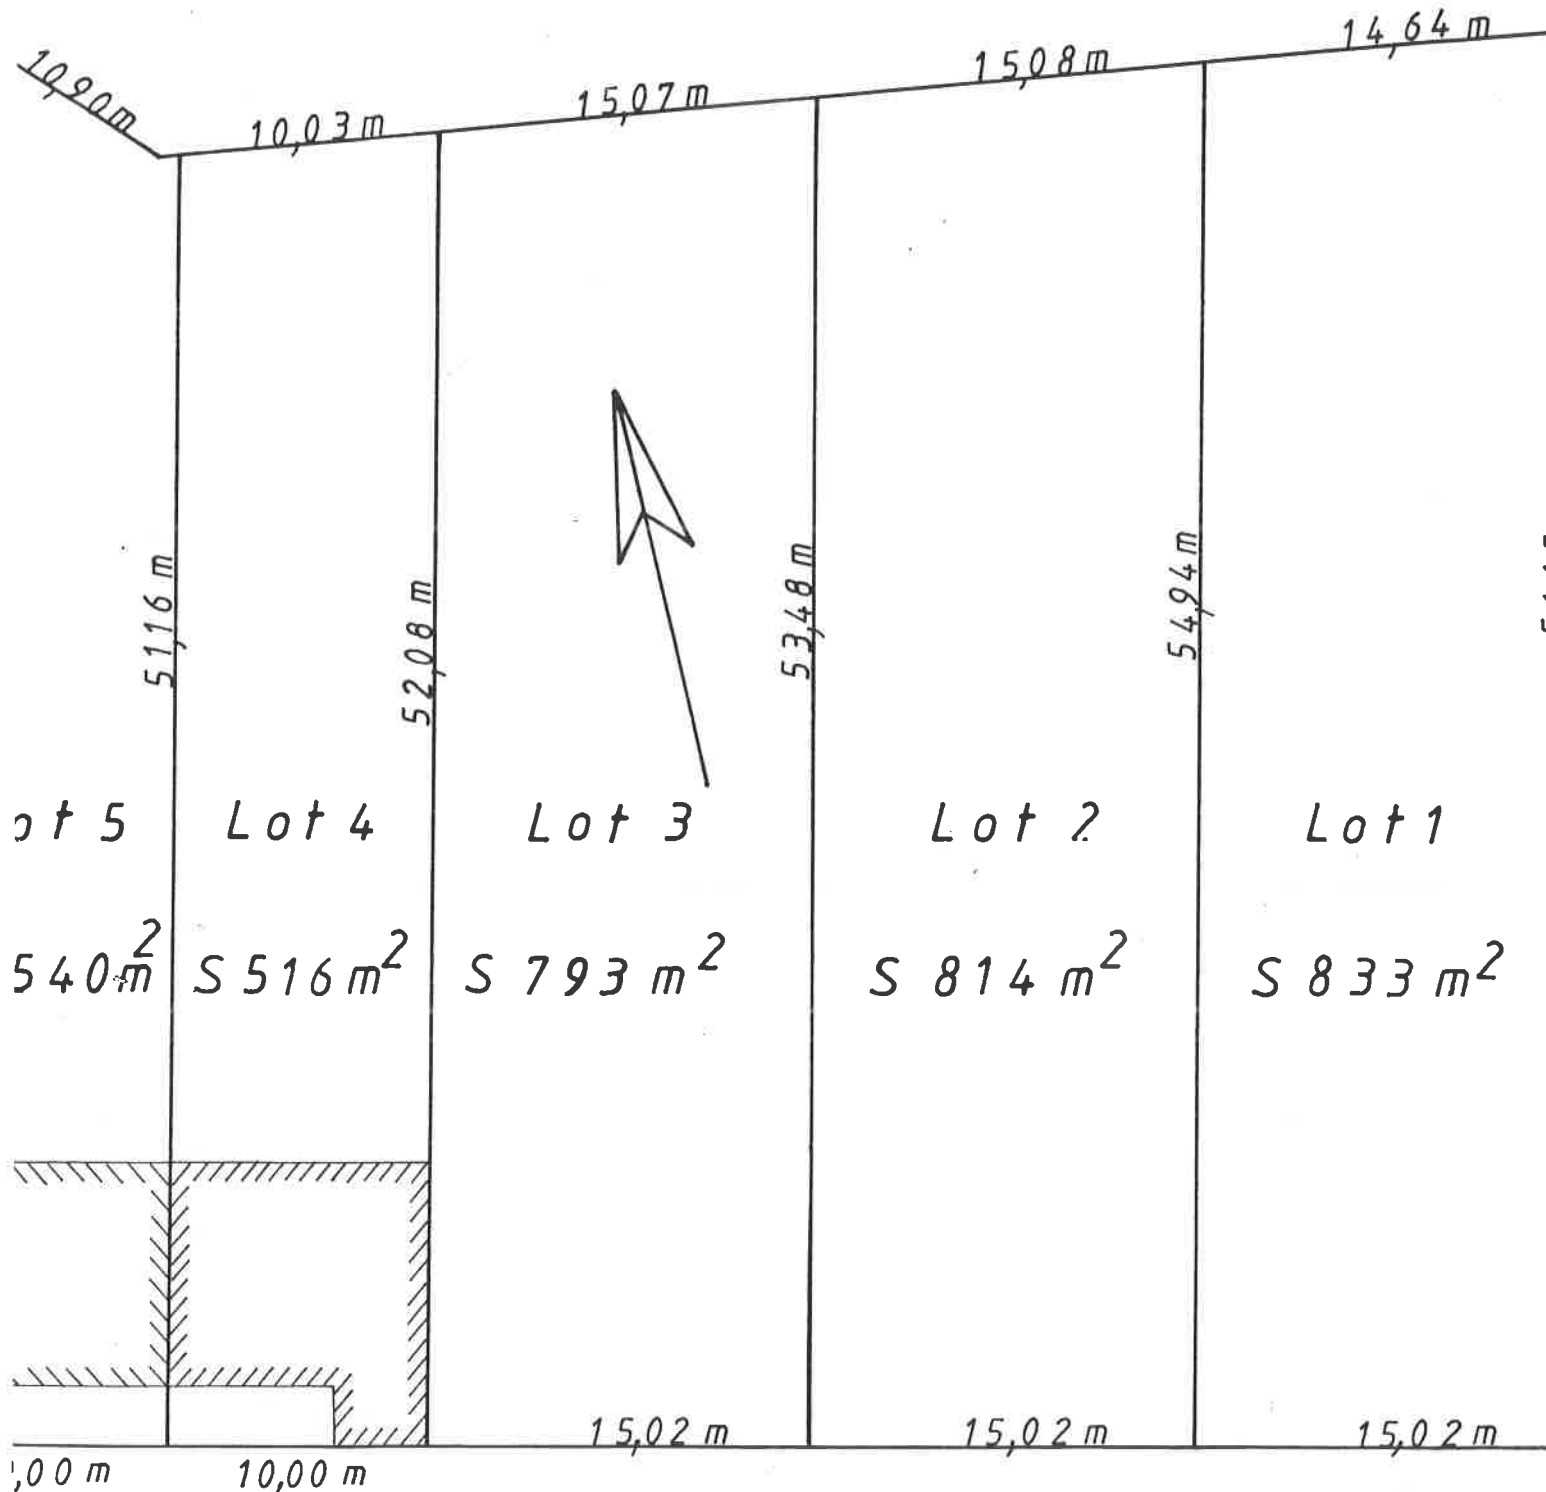

Gouffre

reptition et dernier rôle

Pour accord.

Lot.	Propriétaire.
1	Buscaglia Angelo <i>Buscaglia</i>
2	TAXHELEAU GREGORY <i>Taxheleau</i> VERTEULEN JULIE <i>Verteulen</i>
3	Buscaglia Angelo <i>Buscaglia</i>
4	Briot Jean <i>Briot</i>
5	Ruggiero GERETTO I DE SANTIS RUGGIERO A. <i>Ruggiero Geretto</i>
6	Ruggiero GERETTO I DE SANTIS RUGGIERO A. <i>Ruggiero Geretto</i>
7	Ruggiero GERETTO I DE SANTIS RUGGIERO A. <i>Ruggiero Geretto</i>
8	Ruggiero GERETTO I DE SANTIS RUGGIERO A. <i>Ruggiero Geretto</i>
9	Ruggiero GERETTO I DE SANTIS RUGGIERO A. <i>Ruggiero Geretto</i>

POUR EXPEDITION CONFORME



Transmis aux Réguliers de Clermont
Le 17 octobre 2010 - Référence 43-T-131101200-13551