

Commune de Farciennes.


Rue St. Francois,

Lotissement

d'une propriété sise, rue Jules Henin, n.° 152-154 à Farciennes lieu dit "Le Corn. penaire", appartenant aux Héritiers de feu Goffaux-Juste, François pour être joint à l'acte de vente.



M918050

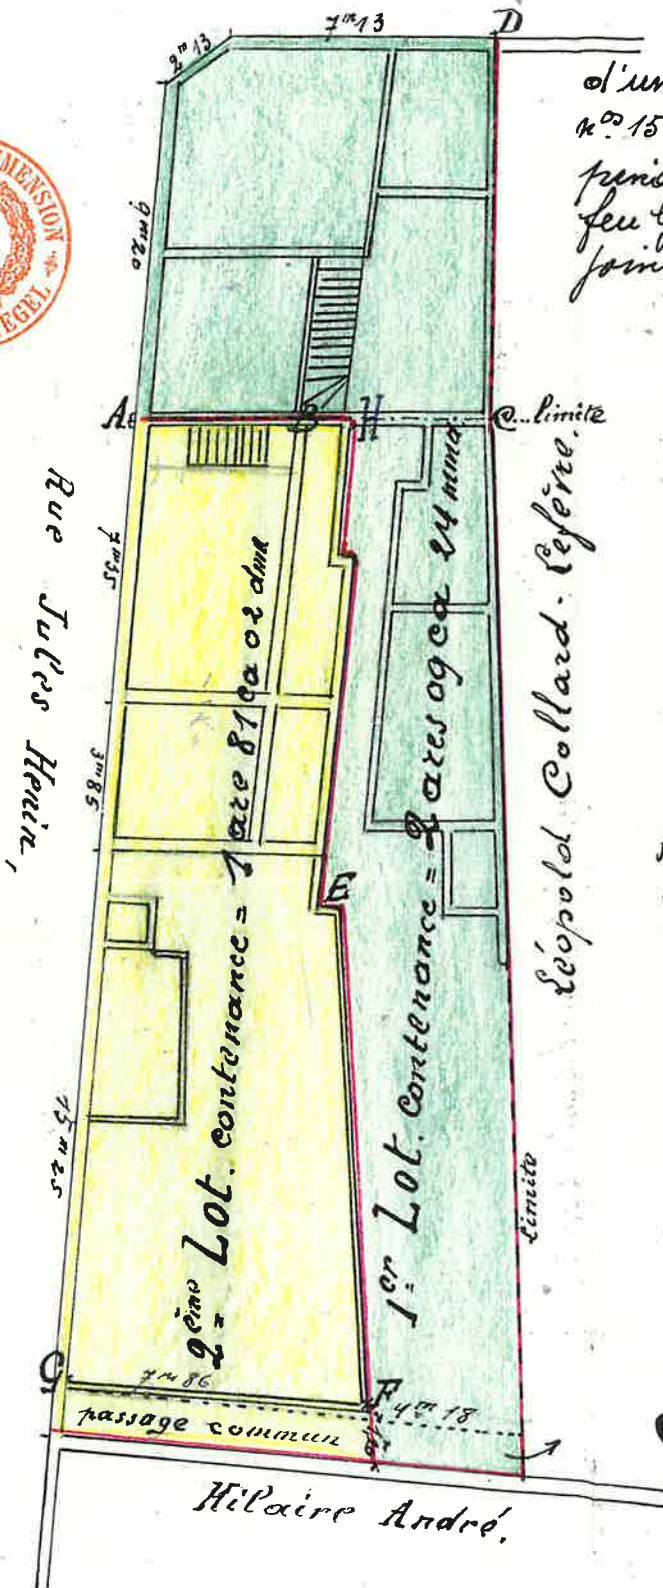

Conditions particulières.

1. Les murs séparatifs A.B.C et C.D sont mitoyens.
2. Le mur B.E. appartient en entier au 2ème lot.
3. La clôture en blocs de béton F.F.G. appartient entièrement au 2ème lot.
4. Les titulaires des 1er et 2ème lot doivent livrer passage à M. Léopold Collard, propriétaire d'un minucible à la rue St. Francois tenant au 1er lot, tel qu'il est figuré au plan ci-contre. Il aura une largeur de 1m20. Cette servitude est reprise dans l'acte de vente du 6 août 1939. R. Benard à Châtelet, de Goffaux François à Collard,
5. La conduite souterraine d'eau ménagère et pluviales se trouvant dans ce passage devra subsister, parce qu'elle est reprise dans l'acte de vente.
6. Le titulaire du 1er lot pourra utiliser le passage commun et la conduite d'eau précitées.

Echelle = 5mm par mètre

Légende:

1. Le trait rouge indique la limite des lots.
2. La teinte verte le premier lot.
3. La teinte jaune le deuxième lot.

Fait et dressé par le
Géomètre Fure' Loiseau,
Gully le 4 mai 1947.