


RUE GASTON WAUTOT

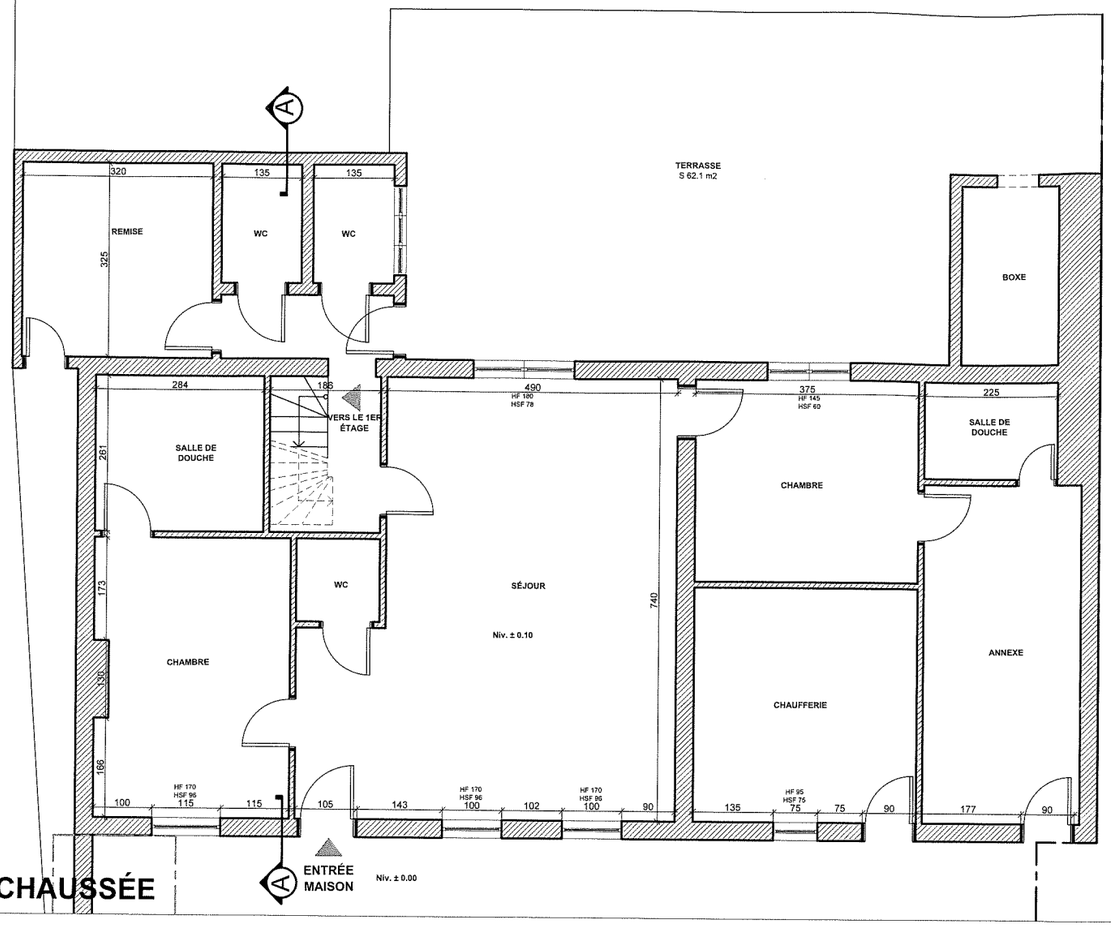



## REZ-DE-CHAUSSÉE

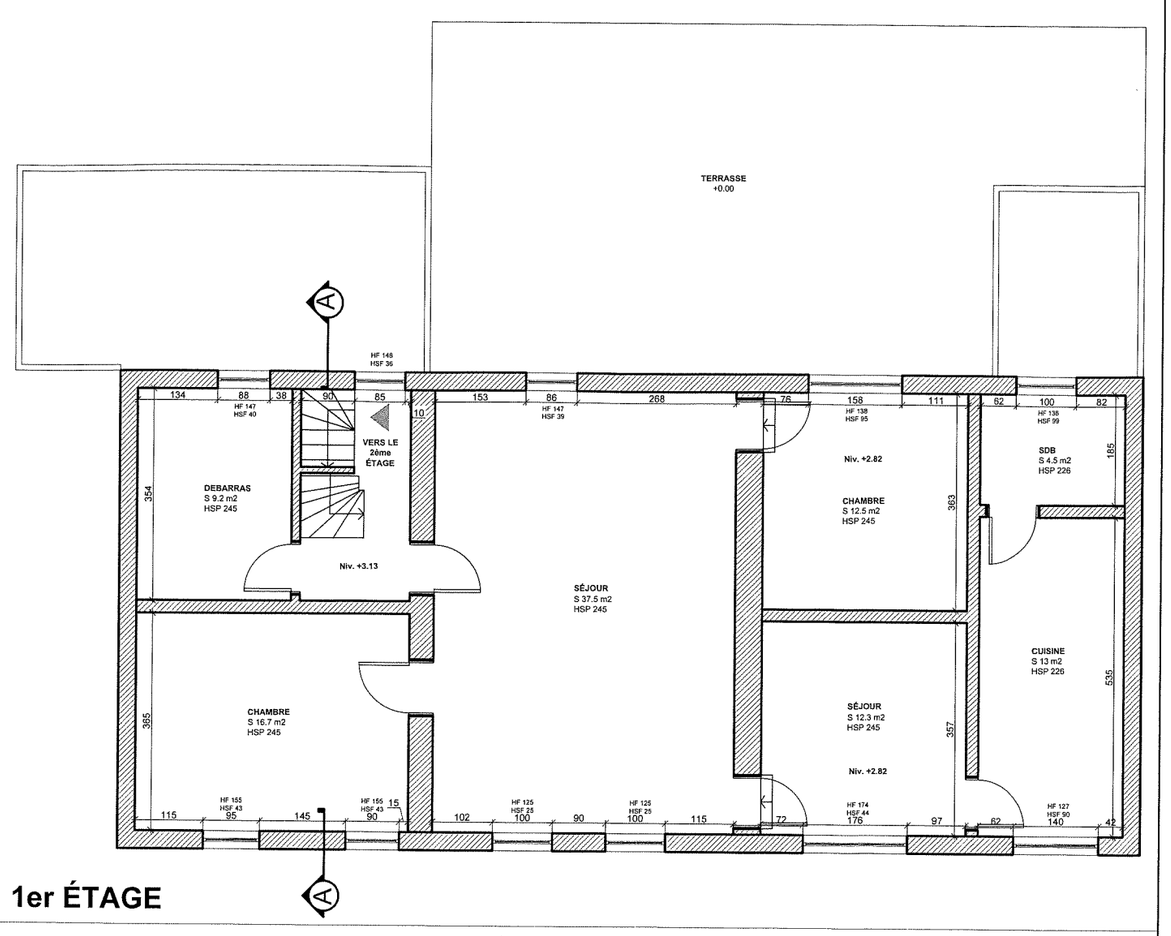


## 1er ÉTAGE

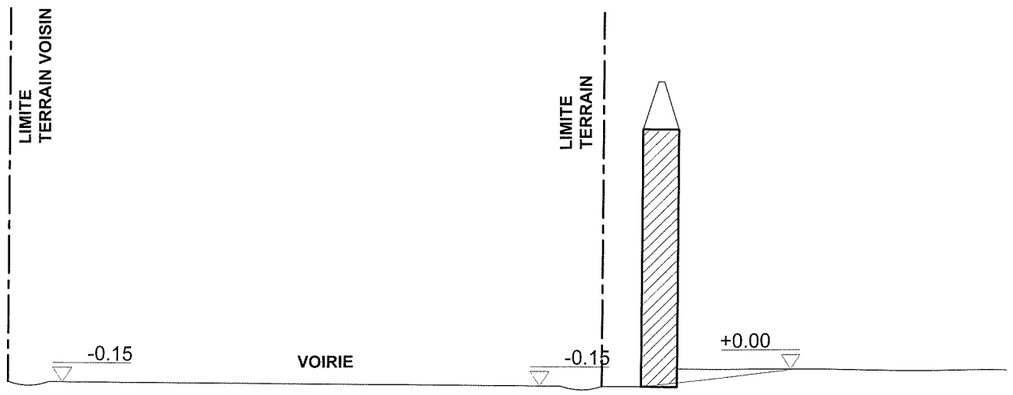


## COUPE VOIRIE ECH: 1/50

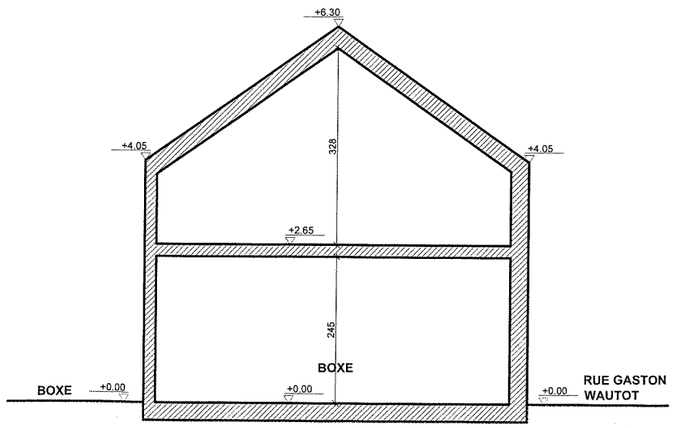



## COUPE BB


TRANSFORMATION D'UNE HABITATION EN 3 LOGEMENTS ET CONSTRUCTION D'UNE NOUVELLE HABITATION

Rue G. Wautot 1, 6211 Les Bons Villers


| Ech:1/100 | 27/03/2026 | 3 |
|---|---|---|
| Situation existante | | |

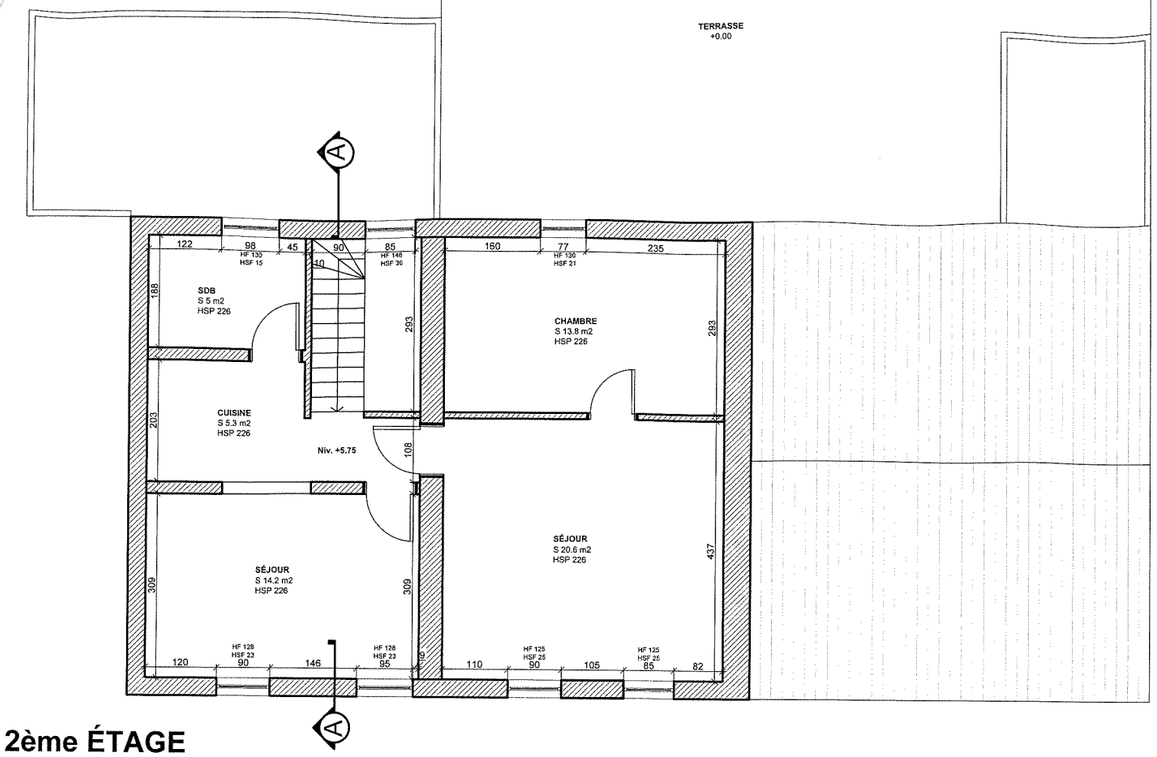


## 2ème ÉTAGE

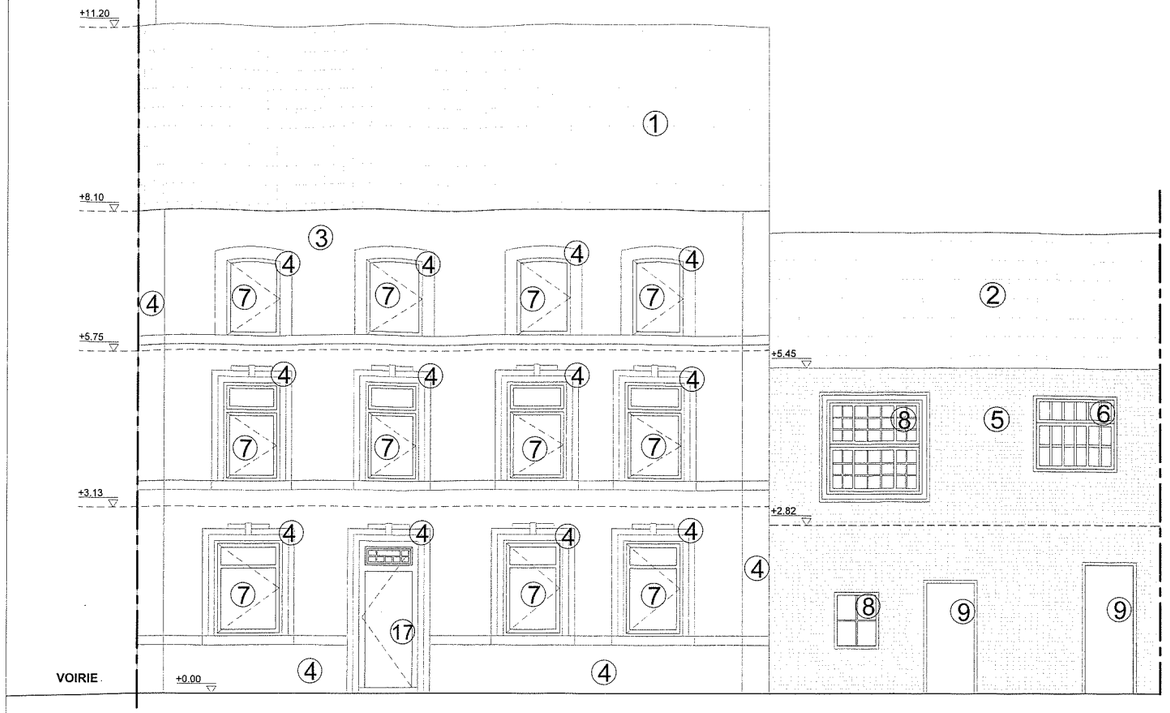


## FAÇADE AVANT

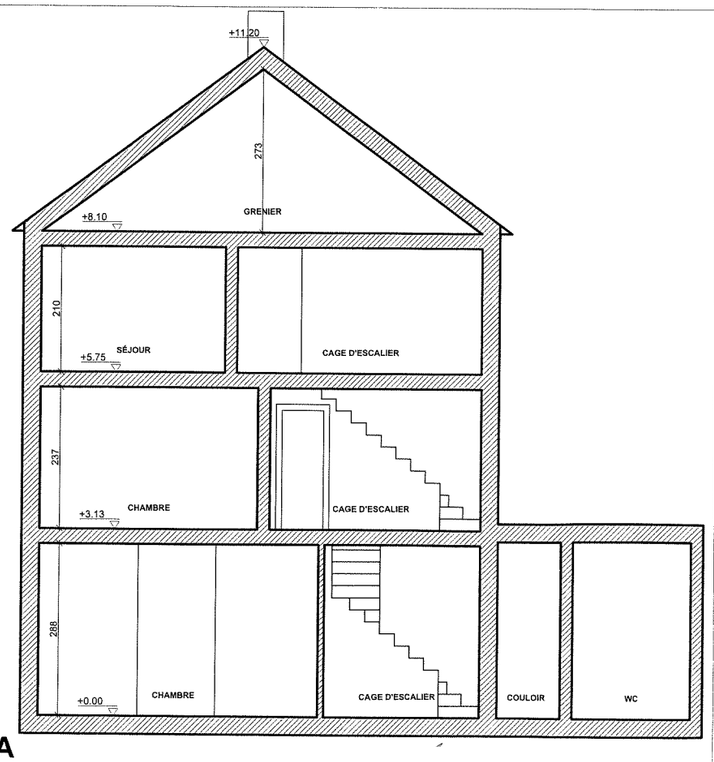



## COUPE AA

LÉGENDE DES MATÉRIAUX

1. Tuiles foncées
2. Ardoises foncées
3. Crépi gris
4. Peinture blanche
5. Brique rouge
6. Châssis bois brun
7. Châssis PVC blanc
8. Châssis bois blanc
9. Porte bois brun
10. Toiture panneau sandwich
11. Parpaing
12. Brique peinture blanche
13. Crépi blanc cassé
14. Châssis gris foncé
15. Porte garage gris foncé
16. Garde corps aluminium blanc
17. Porte PVC blanc
18. Pelouse
19. Pavés ton gris clair
20. Graviers gris
21. Crépi gris clair
22. Clôture haie

HF: Hauteur Fenêtre
HSF: Hauteur Sous Fenêtre

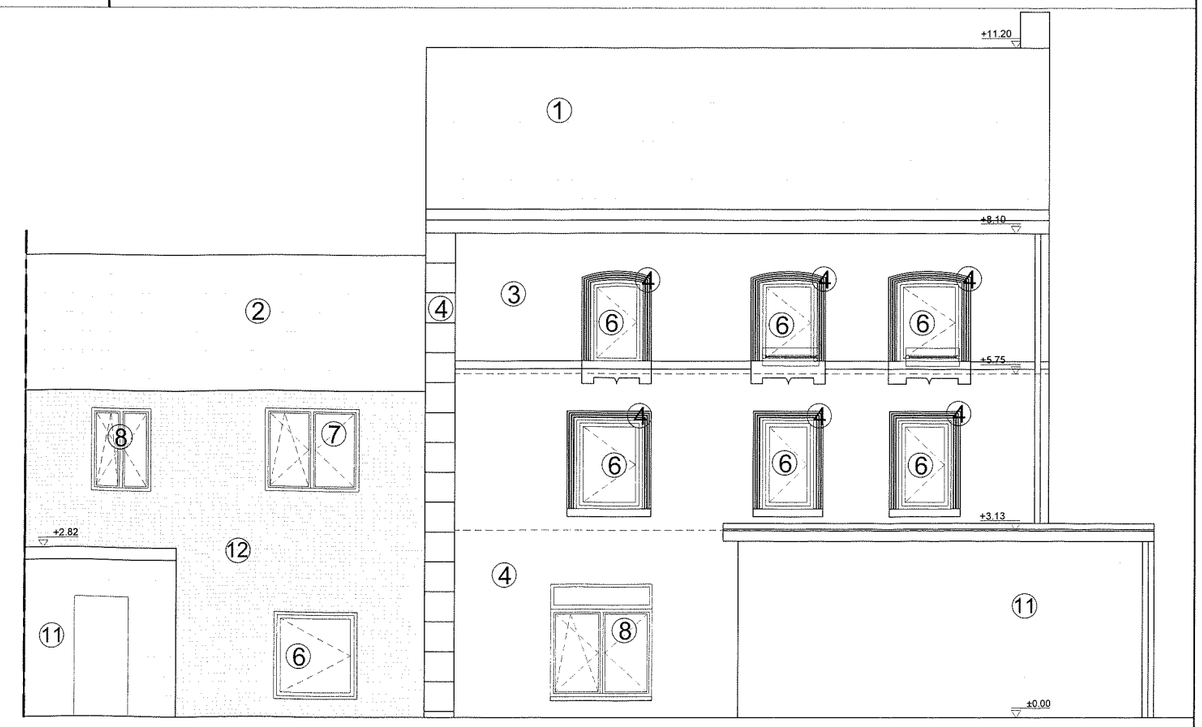



## FAÇADE ARRIÈRE

**TRANSFORMATION D'UNE HABITATION EN 3 LOGEMENTS ET CONSTRUCTION D'UNE NOUVELLE HABITATION**

Rue G. Wautot 1, 6211 Les Bons Villers

Ech:1/100 | 27/03/2026 | 4


Situation existante

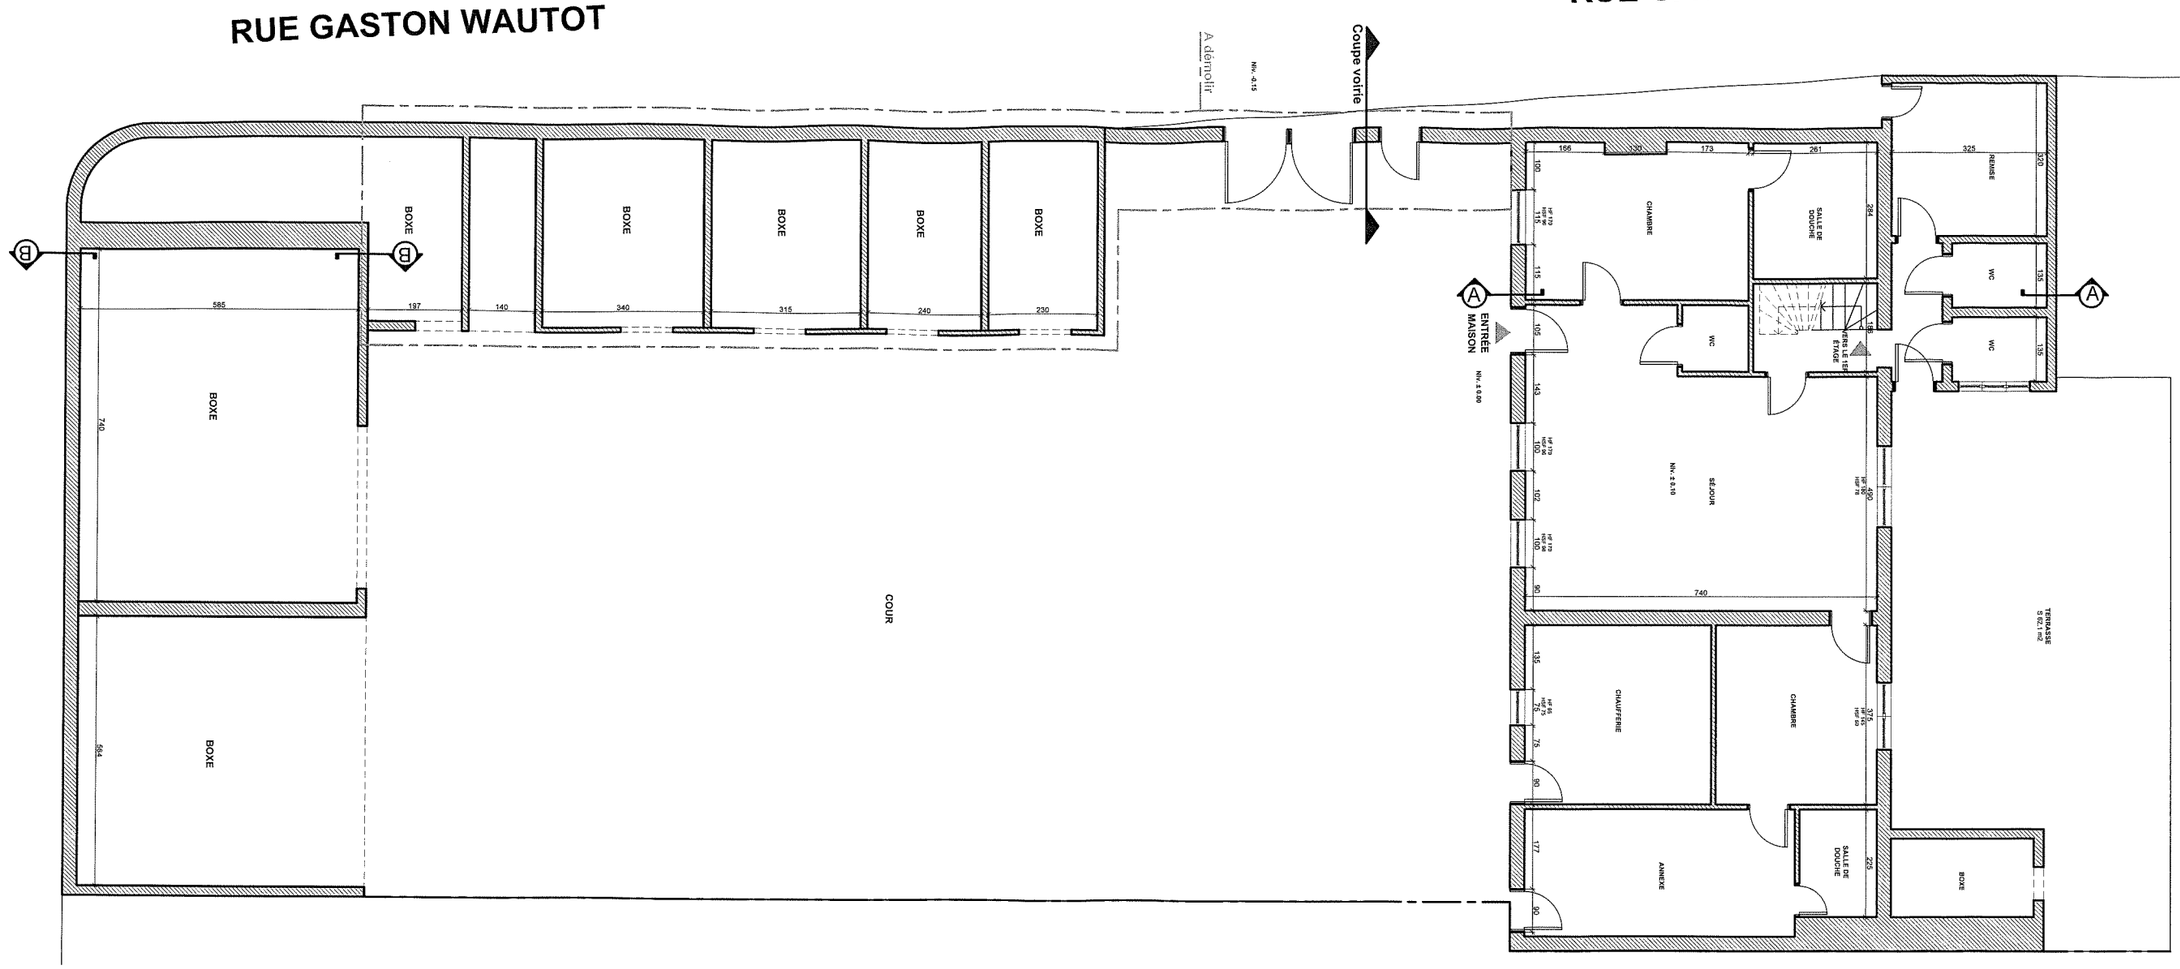



## PLAN REZ-DE-CHAUSSÉE (VUE DE L'ENSEMBLE) ECH: 1/125

| | | | |
|---|---|---|---|
| TRANSFORMATION D'UNE HABITATION EN 3 LOGEMENTS ET CONSTRUCTION D'UNE NOUVELLE HABITATION | Ech:1/120 | 27/03/2026 | 5 |
| Rue G. Wautot 1, 6211 Les Bons Villers | Situation existante | | |

RUE GASTON WAUTOT

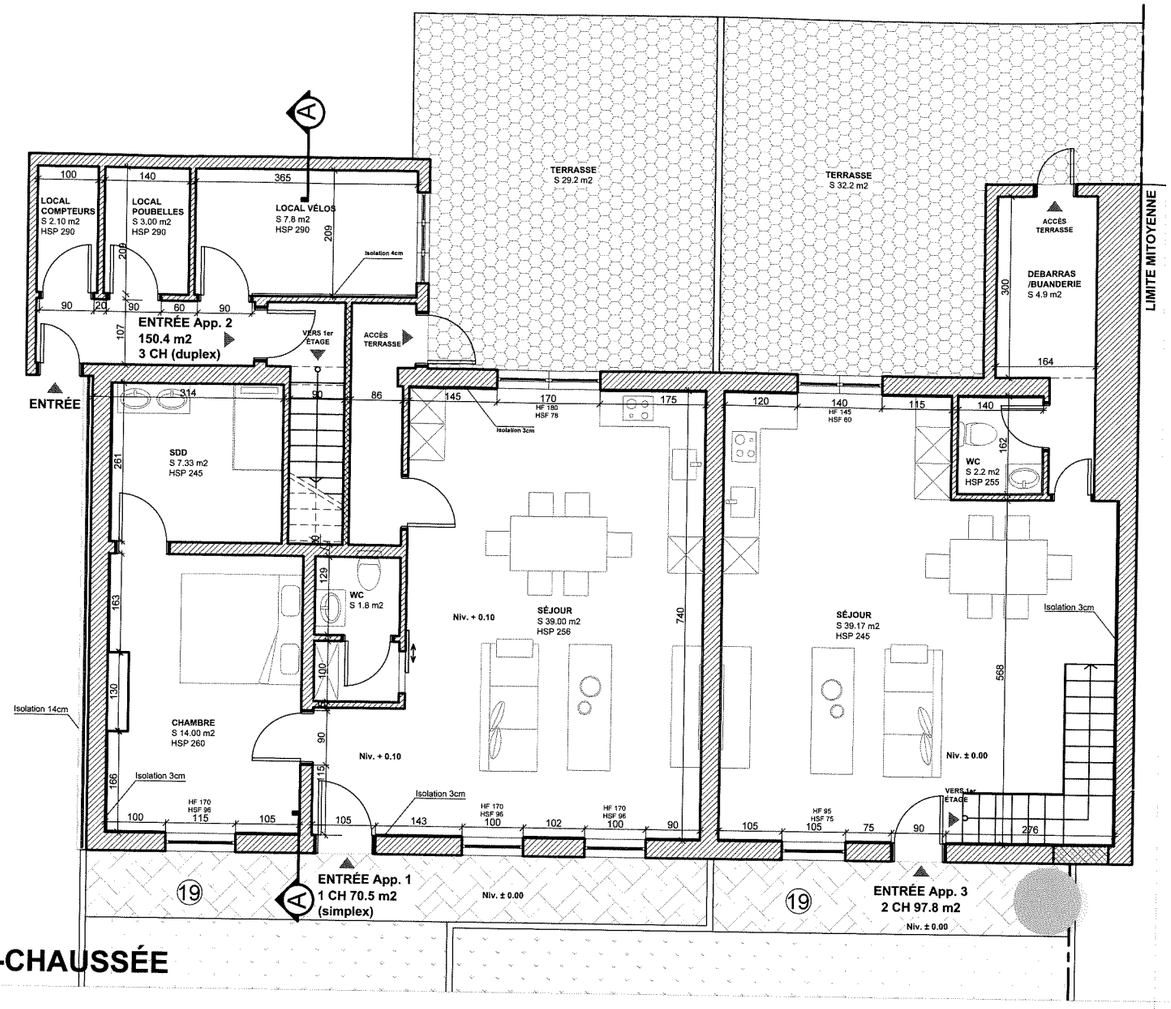


## REZ-DE-CHAUSSÉE

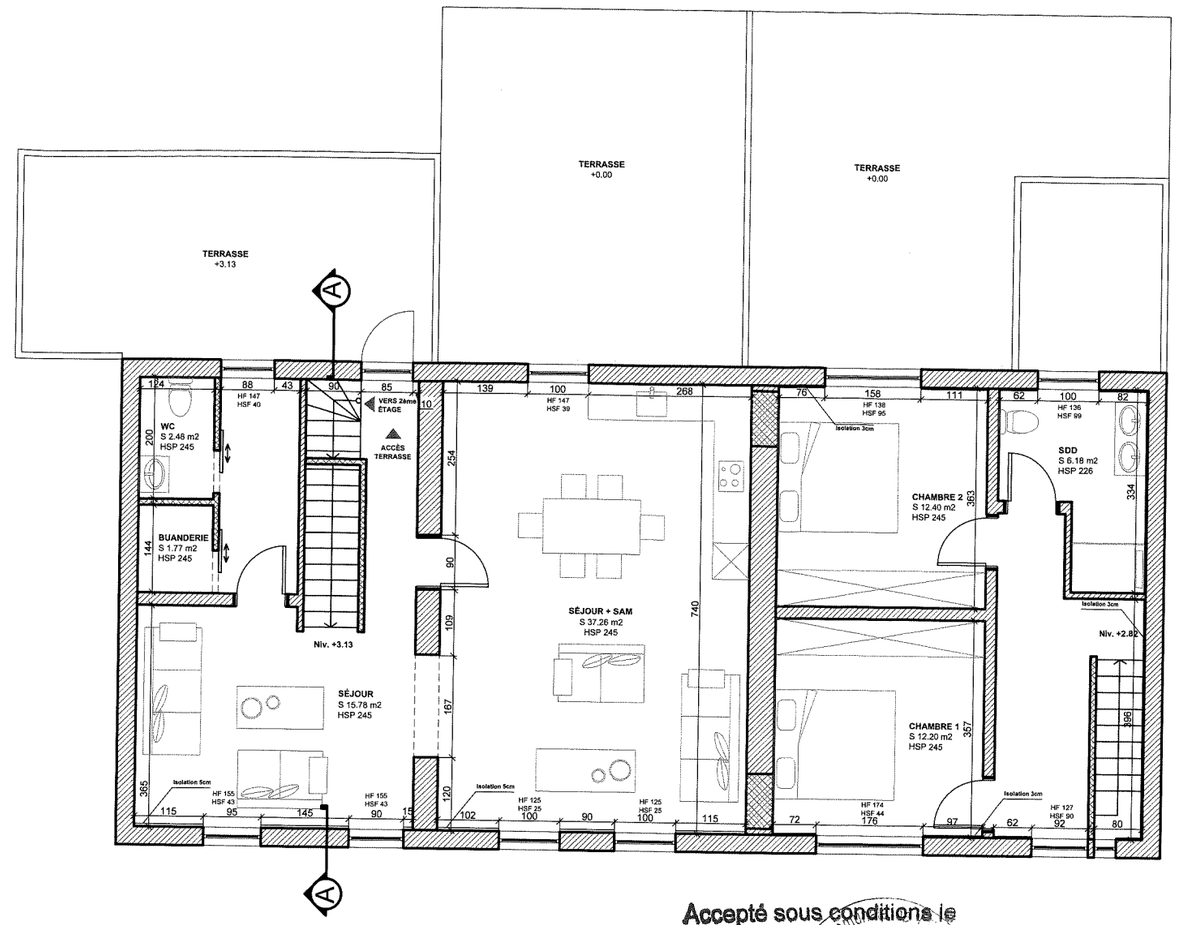



## 1er ÉTAGE


Accepté sous conditions le

01 SEP. 2026

Administration Communale de LES BONS VILLERS * HAINAUT *

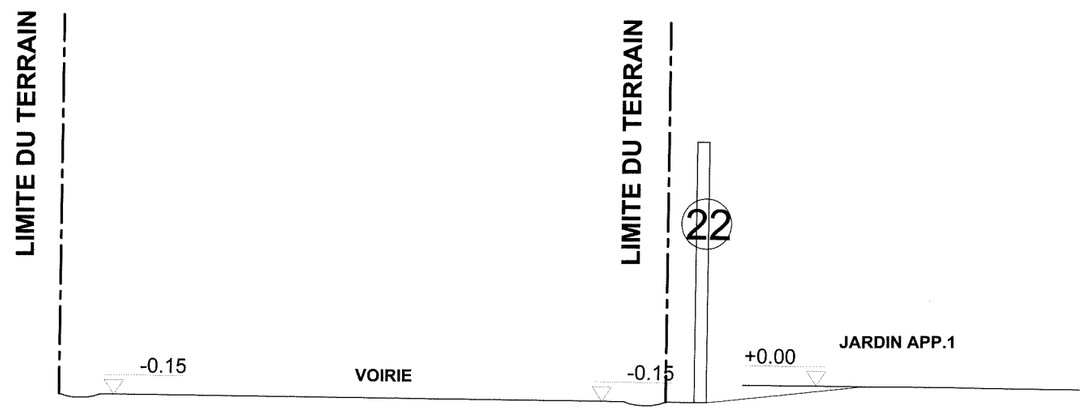



## COUPE VOIRIE ECH: 1/50

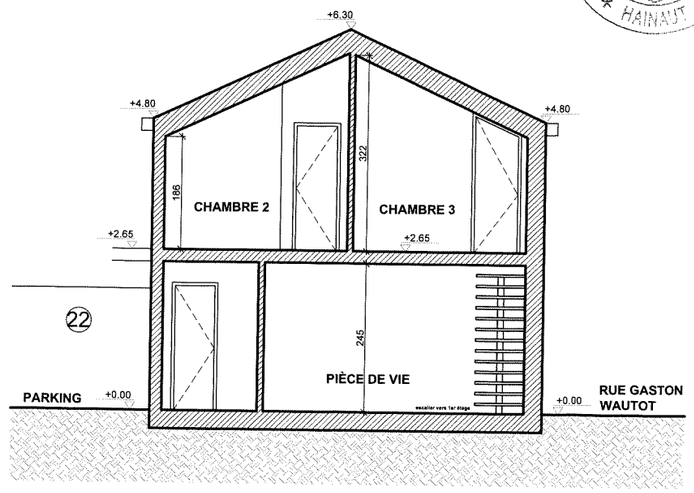



## COUPE BB

| | | | |
|---|---|---|---|
| TRANSFORMATION D'UNE HABITATION EN 3 LOGEMENTS ET CONSTRUCTION D'UNE NOUVELLE HABITATION | Ech:1/100 | 10/07/2026 | 6 |
| Rue G. Wautot 1, 6211 Les Bons Villers | | Situation projetée | |

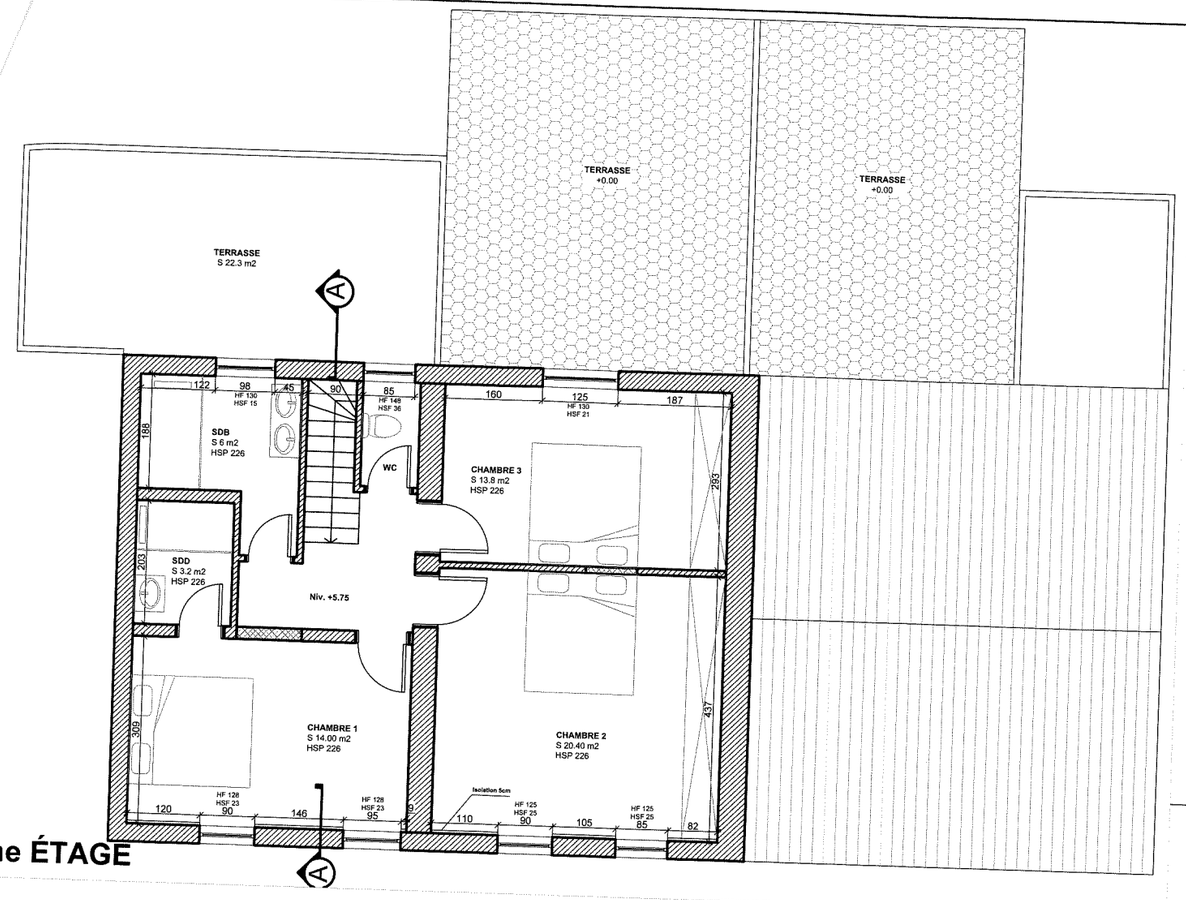


## 2ème ÉTAGE

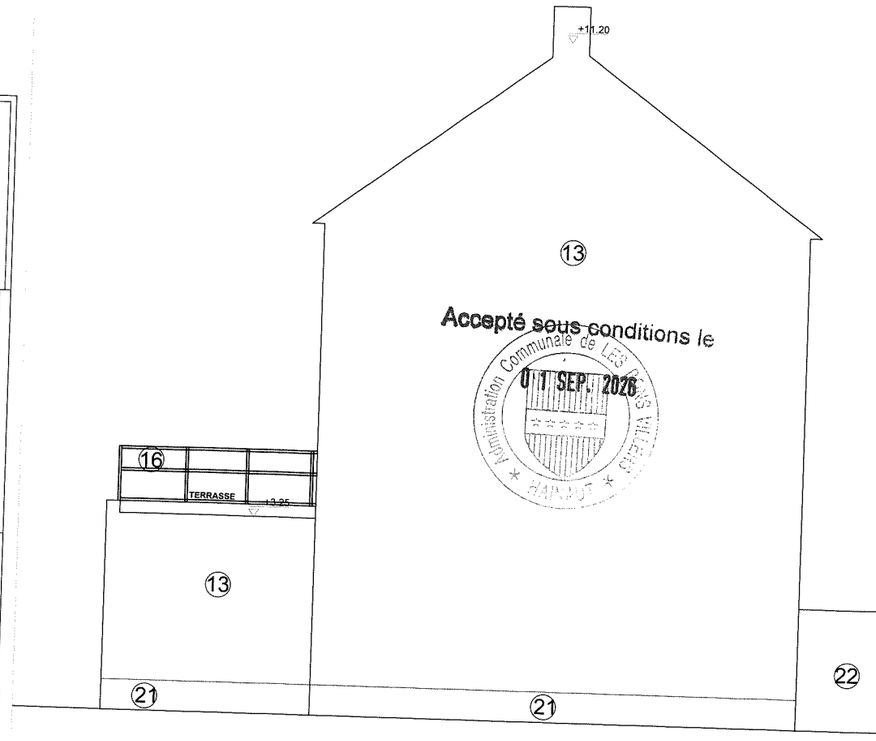


Accepté sous conditions le


Administration Communale de Les Bons Villers
01 SEP. 2026
HAINAUT

## FAÇADE OUEST


### LÉGENDE DES MATÉRIAUX

1. Tuiles foncées
2. Ardoises foncées
3. Crépi gris
4. Peinture blanche
5. Brique rouge
6. Châssis bois brun
7. Châssis PVC blanc
8. Châssis bois blanc
9. Porte bois brun
10. Toiture panneau sandwich
11. Parpaing
12. Brique peinture blanche
13. Crépi blanc cassé
14. Châssis gris foncé
15. Porte garage gris foncé
16. Garde corps aluminium blanc
17. Porte PVC blanc
18. Pelouse
19. Pavés ton gris clair
20. Graviers gris
21. Crépi gris clair
22. Clôture haie

HF: Hauteur Fenêtre
HSF: Hauteur Sous Fenêtre
SNE: Surface nette éclairante

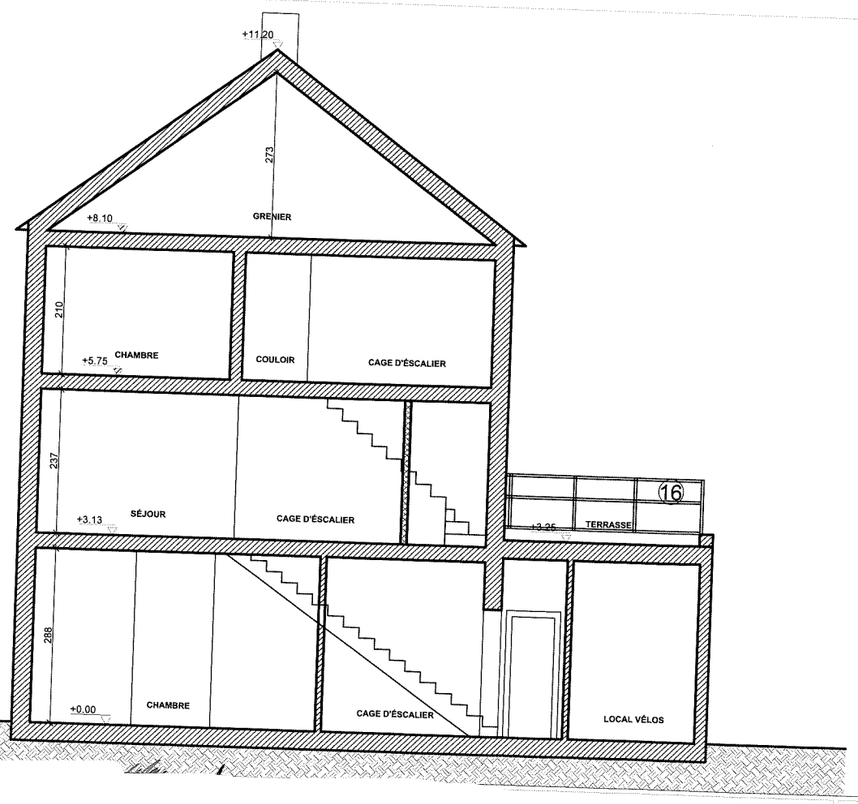


## COUPE AA

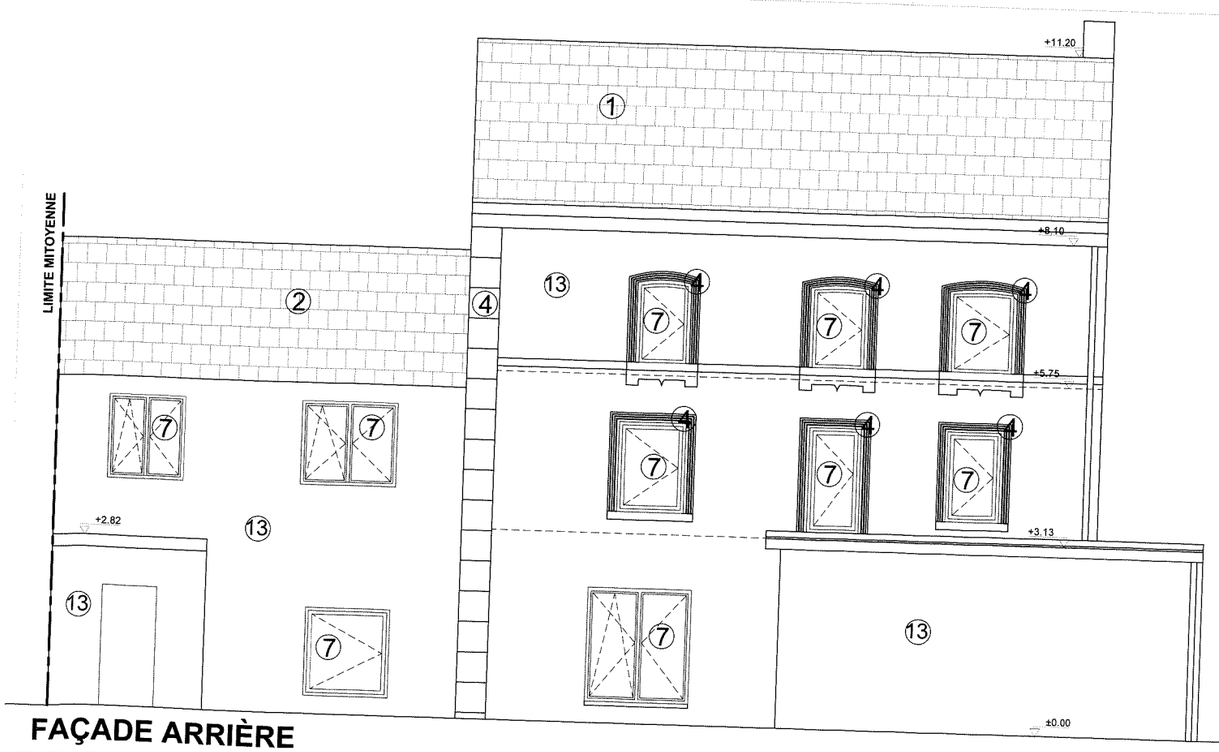



## FAÇADE ARRIÈRE

TRANSFORMATION D'UNE HABITATION EN 3 LOGEMENTS ET CONSTRUCTION D'UNE NOUVELLE HABITATION

Rue G. Wautot 1, 6211 Les Bons Villers

Ech:1/150 10/07/2026 7

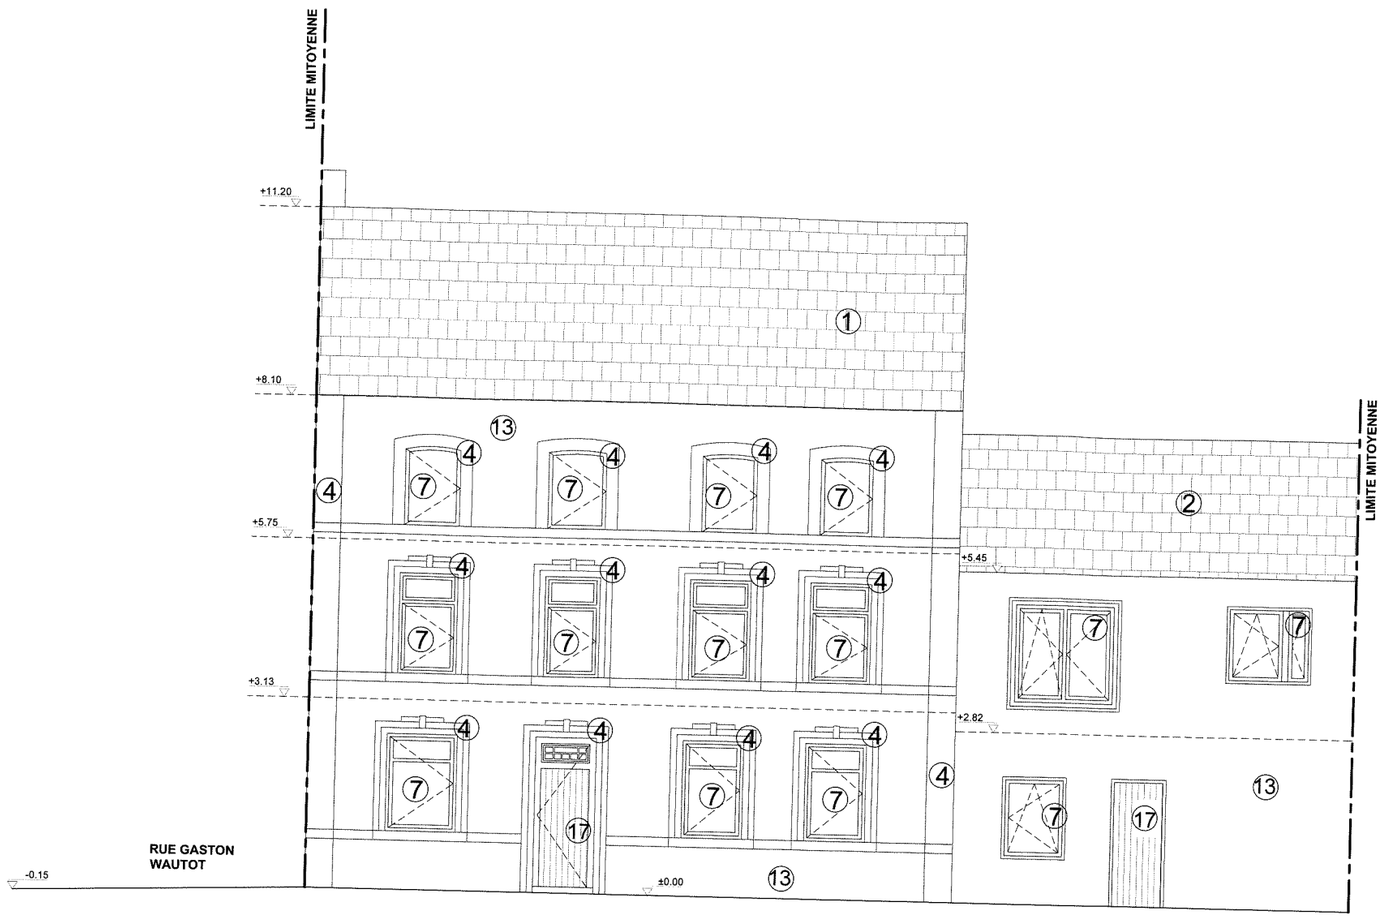


## FAÇADE AVANT

LÉGENDE DES MATÉRIAUX

1. Tuiles foncées
2. Ardoises foncées
3. Crépi gris
4. Peinture blanche
5. Brique rouge
6. Châssis bois brun
7. Châssis PVC blanc
8. Châssis bois blanc
9. Porte bois brun
10. Toiture panneau sandwich
11. Parpaing
12. Brique peinture blanche
13. Crépi blanc cassé
14. Châssis gris foncé
15. Porte garage gris foncé
16. Garde corps aluminium blanc
17. Porte PVC blanc
18. Pelouse
19. Pavés ton gris clair
20. Graviers gris
21. Crépi gris clair
22. Clôture haie


HF: Hauteur Fenêtre
HSF: Hauteur Sous Fenêtre

Accepté sous conditions le
Administration Communale de Les Bons Villers
01 SEP. 2026
HAINAUT


TRANSFORMATION D'UNE HABITATION EN 3 LOGEMENTS ET CONSTRUCTION D'UNE NOUVELLE HABITATION | Ech:1/150 | 10/07/2026 | 8

Rue G. Wautot 1, 6211 Les Bons Villers | Situation projetée

RUE GASTON W...

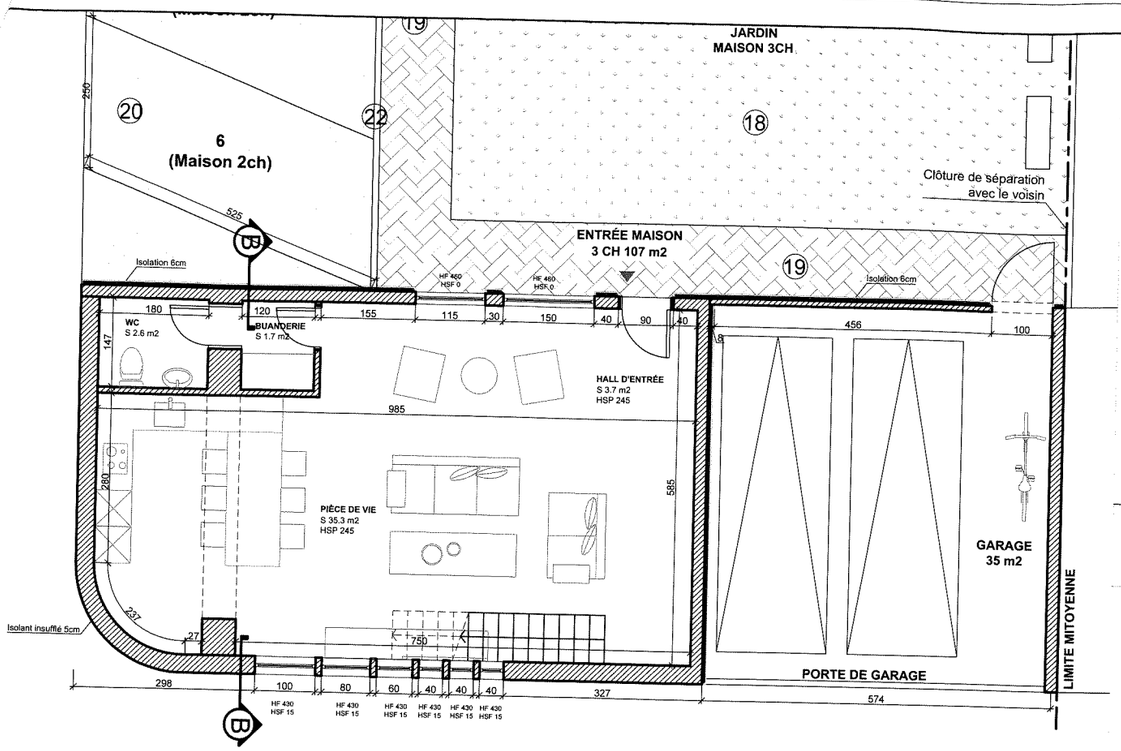



## RUE GASTON WAUTOT

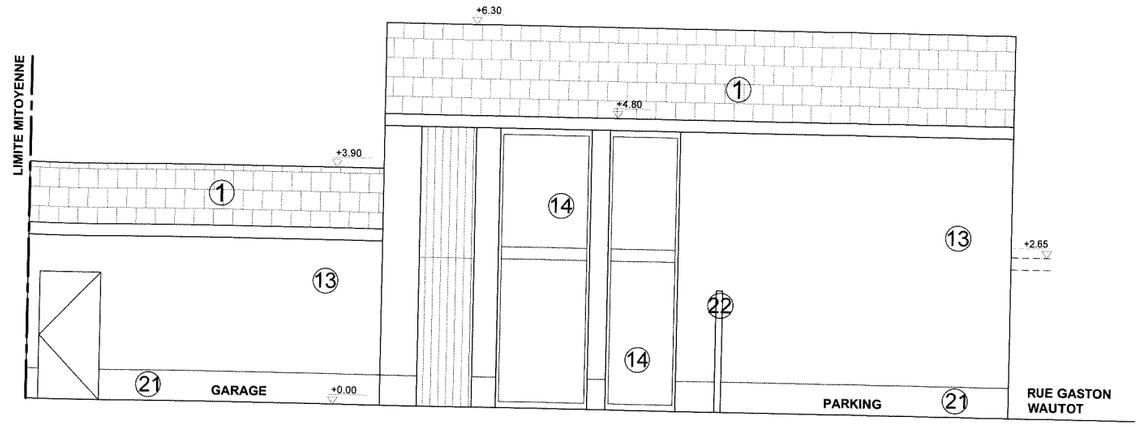



## FAÇADE AVANT

Accepté sous conditions le

Administration Communale de LES BONS VILLERS * HAINAUT *
01 SEP. 2026

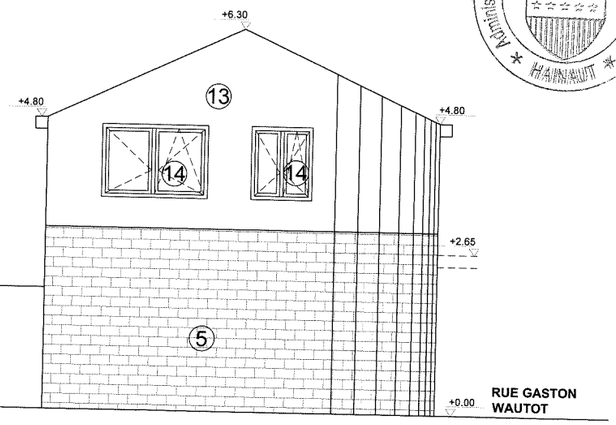



## FAÇADE LATÉRALE (RUE)

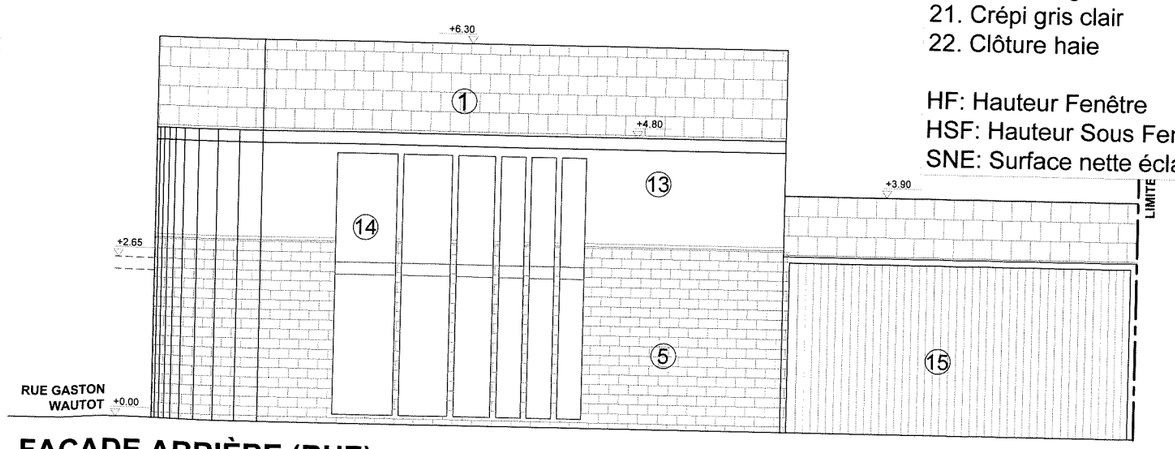


## FAÇADE ARRIÈRE (RUE)

## REZ-DE-CHAUSSÉE

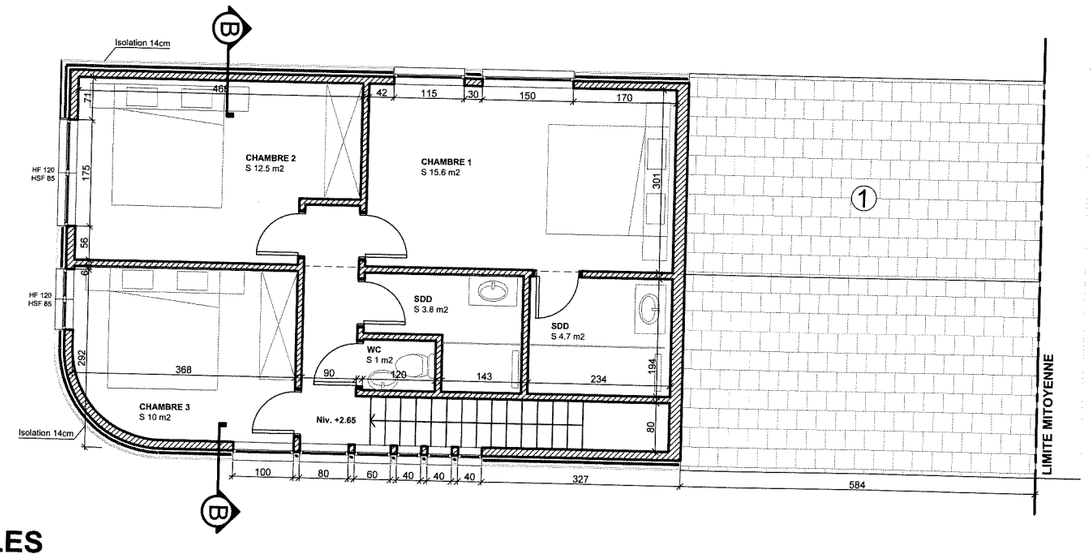



## COMBLES

### LÉGENDE DES MATÉRIAUX

1. Tuiles foncées
2. Ardoises foncées
3. Crépi gris
4. Peinture blanche
5. Brique rouge
6. Châssis bois brun
7. Châssis PVC blanc
8. Châssis bois blanc
9. Porte bois brun
10. Toiture panneau sandwich
11. Parpaing
12. Brique peinture blanche
13. Crépi blanc cassé
14. Châssis gris foncé
15. Porte garage gris foncé
16. Garde corps aluminium blanc
17. Porte PVC blanc
18. Pelouse
19. Pavés ton gris clair
20. Graviers gris
21. Crépi gris clair
22. Clôture haie

HF: Hauteur Fenêtre
HSF: Hauteur Sous Fenêtre
SNE: Surface nette éclairante

| TRANSFORMATION D'UNE HABITATION EN 3 LOGEMENTS ET CONSTRUCTION D'UNE NOUVELLE HABITATION | Ech:1/100 | 10/07/2026 | 9 |
|---|---|---|---|
| Rue G. Wautot 1, 6211 Les Bons Villers | Situation projetée | | |

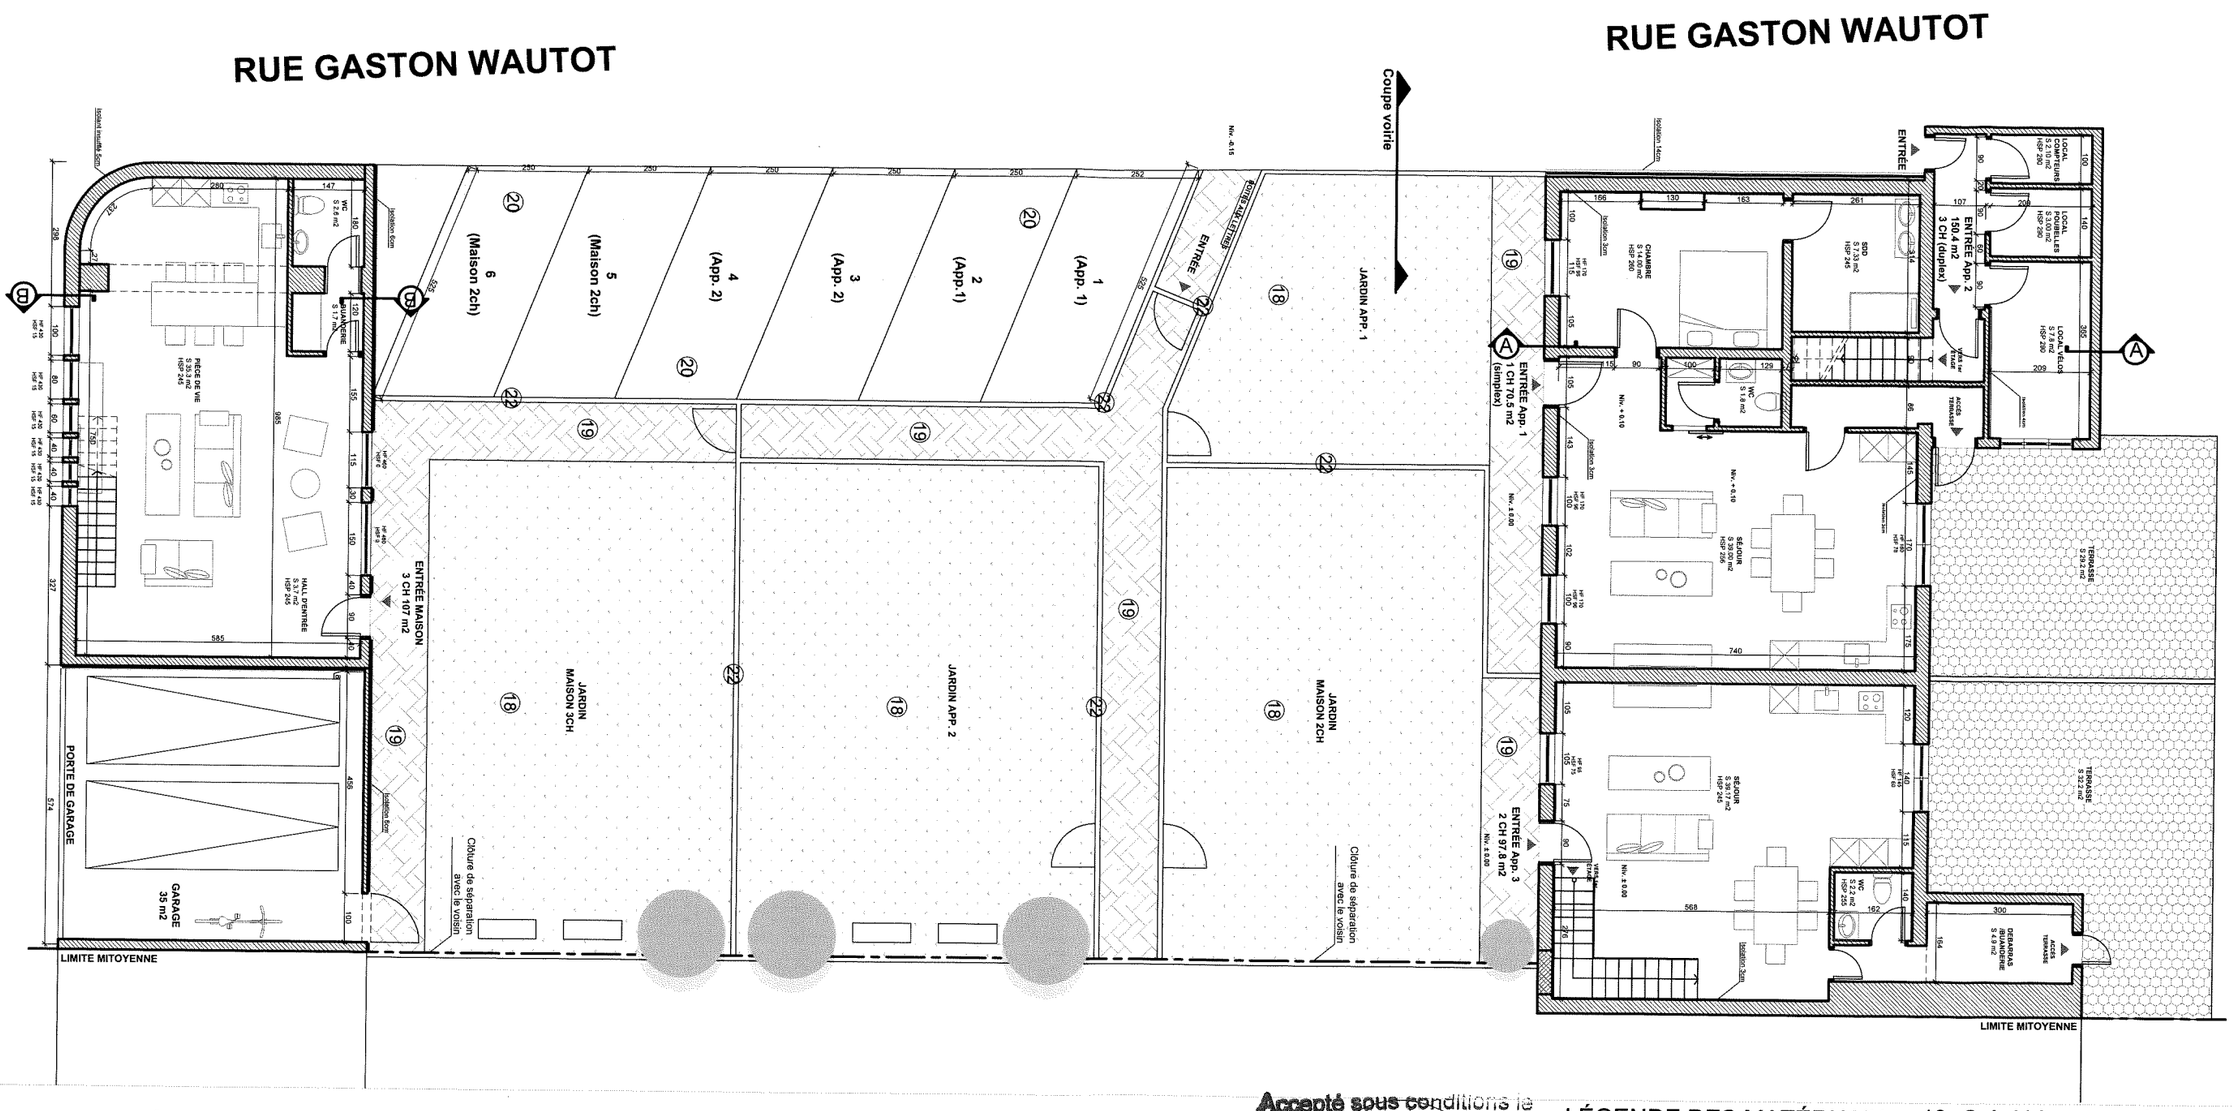


## PLAN REZ-DE-CHAUSSÉE (VUE DE L'ENSEMBLE) ECH: 1/125

Accepté sous conditions le
Administration Communale de LES BONS VILLERS
01 SEP. 2026
HAINAUT

| LÉGENDE DES MATÉRIAUX | |
|---|---|
| 1. Tuiles foncées | 13. Crépi blanc cassé |
| 2. Ardoises foncées | 14. Châssis gris foncé |
| 3. Crépi gris | 15. Porte garage gris foncé |
| 4. Peinture blanche | 16. Garde corps aluminium blanc |
| 5. Brique rouge | 17. Porte PVC blanc |
| 6. Châssis bois brun | 18. Pelouse |
| 7. Châssis PVC blanc | 19. Pavés ton gris clair |
| 8. Châssis bois blanc | 20. Graviers gris |
| 9. Porte bois brun | 21. Crépi gris clair |
| 10. Toiture panneau sandwich | 22. Clôture haie |
| 11. Parpaing | HF: Hauteur Fenêtre |
| 12. Brique peinture blanche | HSF: Hauteur Sous Fenêtre |

| TRANSFORMATION D'UNE HABITATION EN 3 LOGEMENTS ET CONSTRUCTION D'UNE NOUVELLE HABITATION | Ech:1/120 | 10/07/2026 | 10 |
|---|---|---|---|
| Rue G. Wautot 1, 6211 Les Bons Villers | Situation projetée | | |