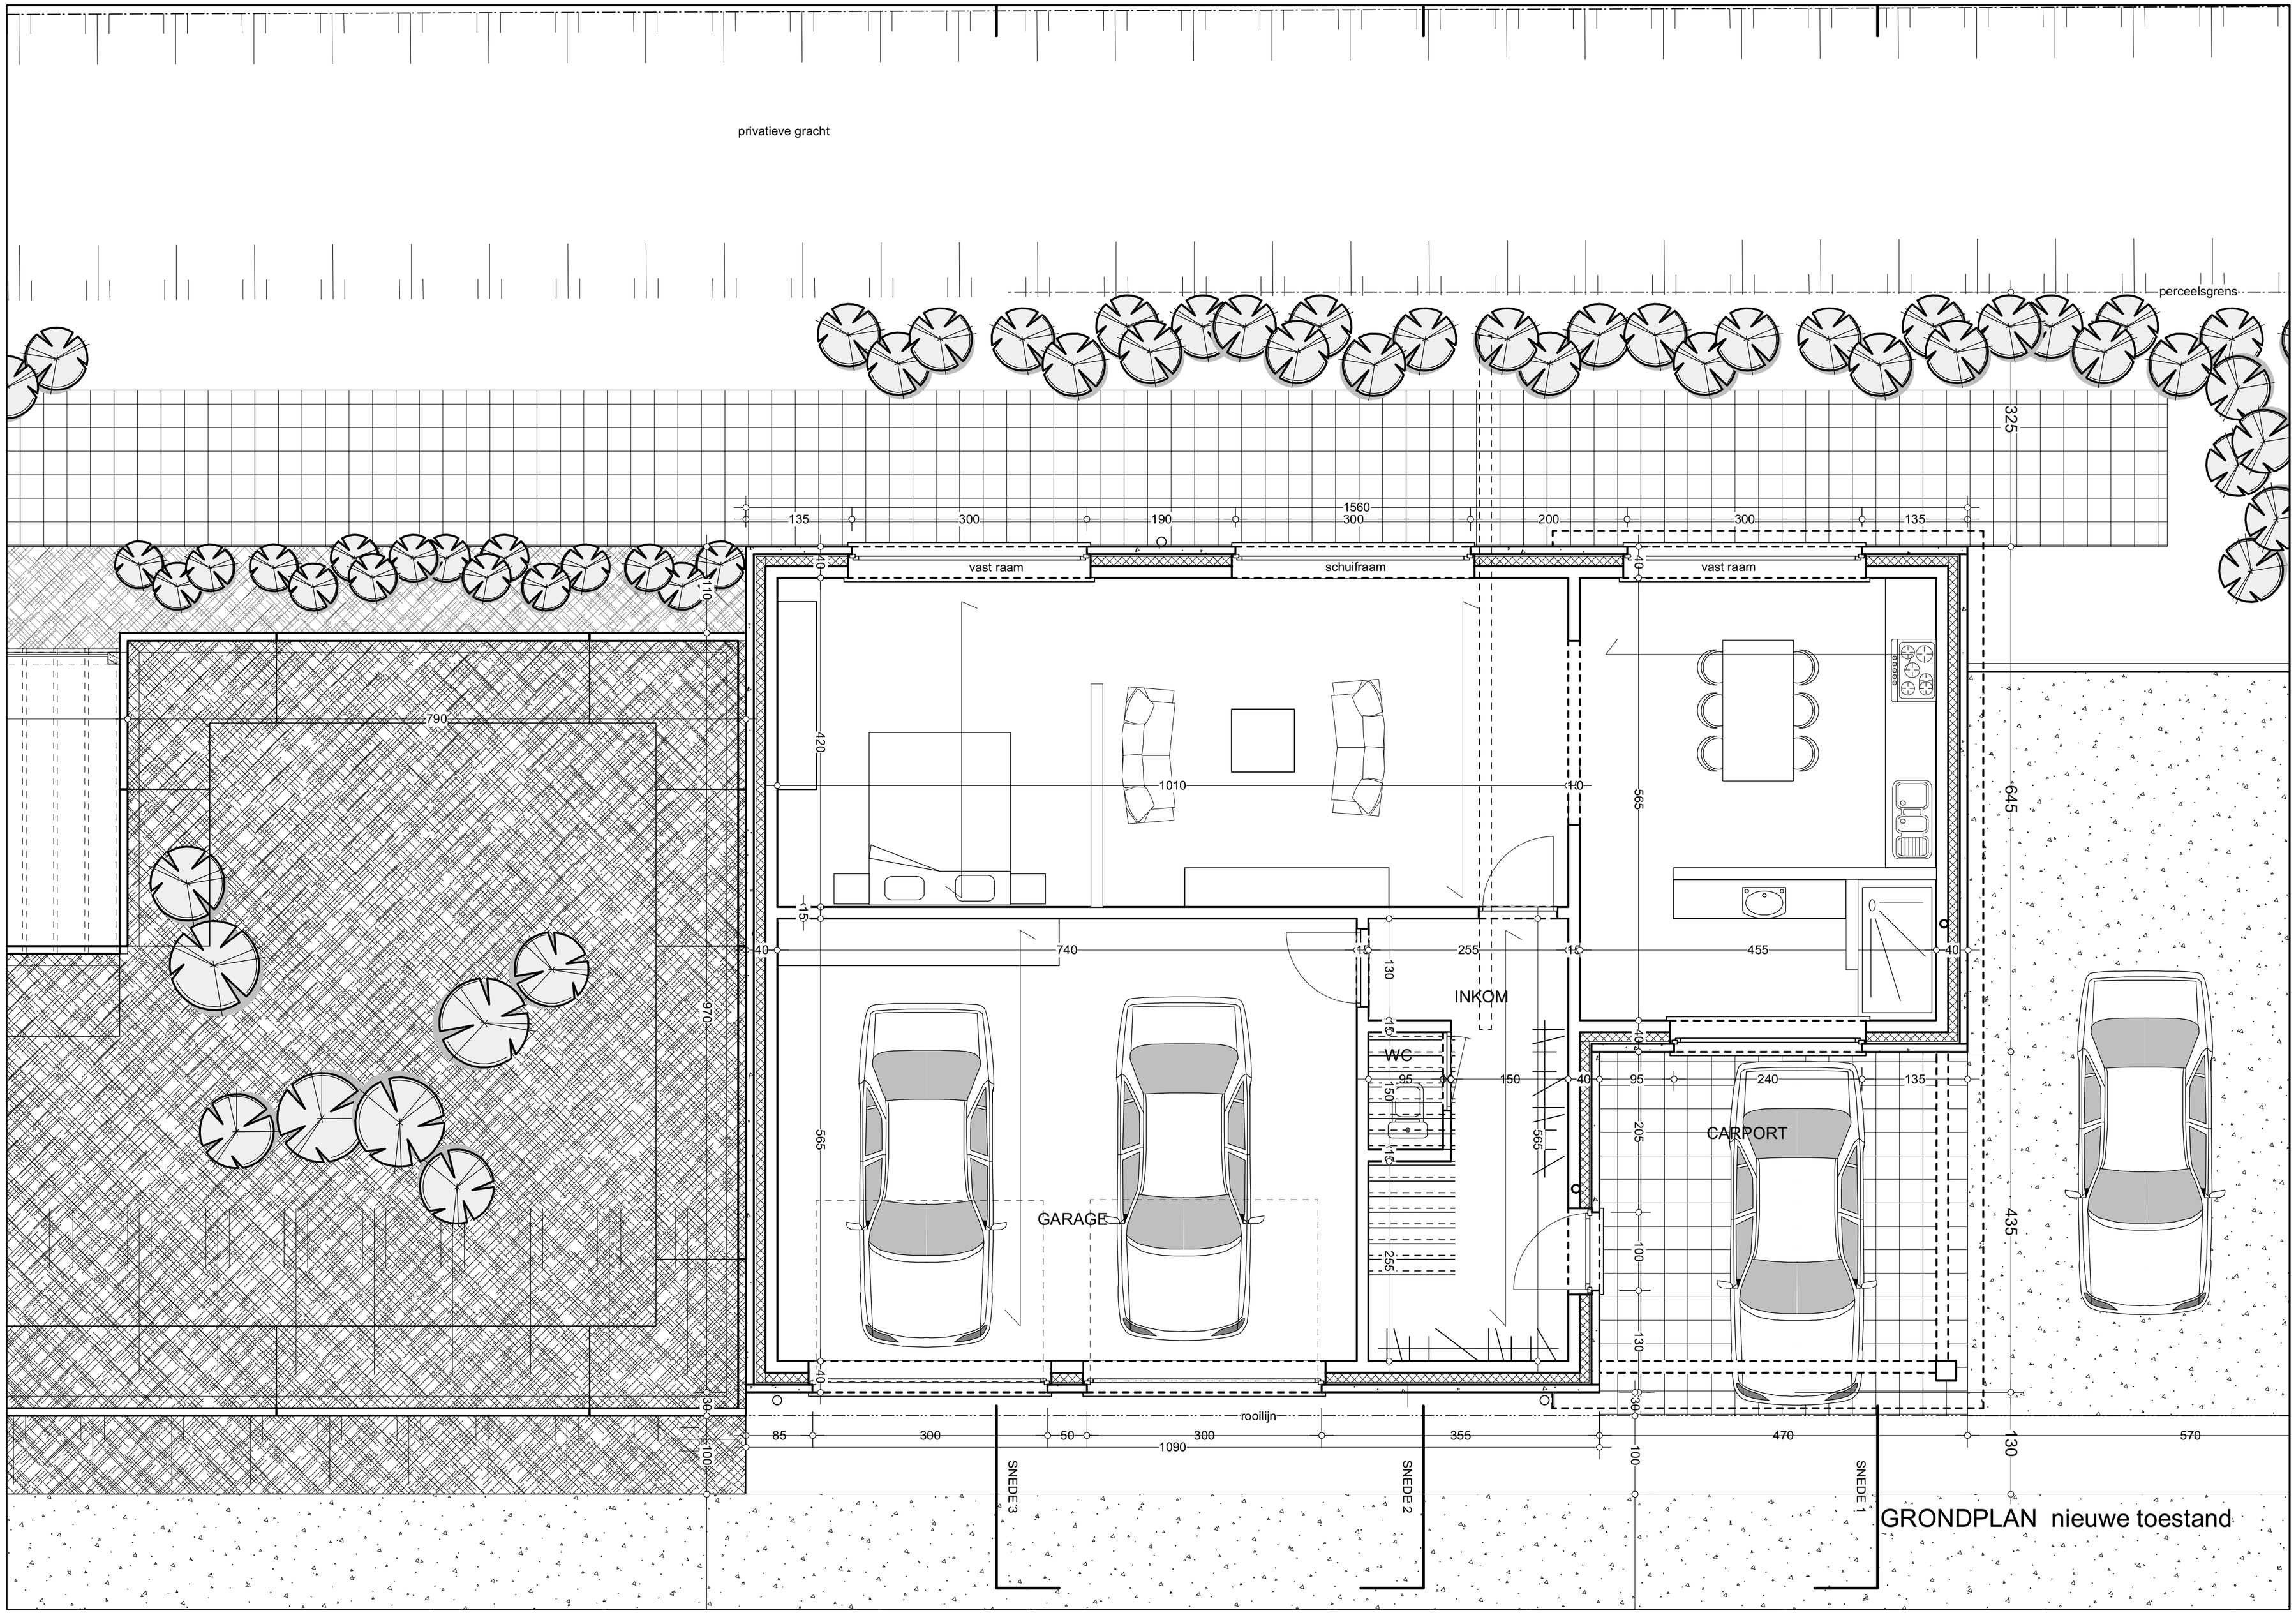
privatieve gracht
perceelsgrens
vast raam
schuifraam
vast raam
INKOM
WC
GARAGE
CARPORT
rooilijn
SNEDE 3
SNEDE 2
SNEDE 1
GRONDPLAN nieuwe toestand