


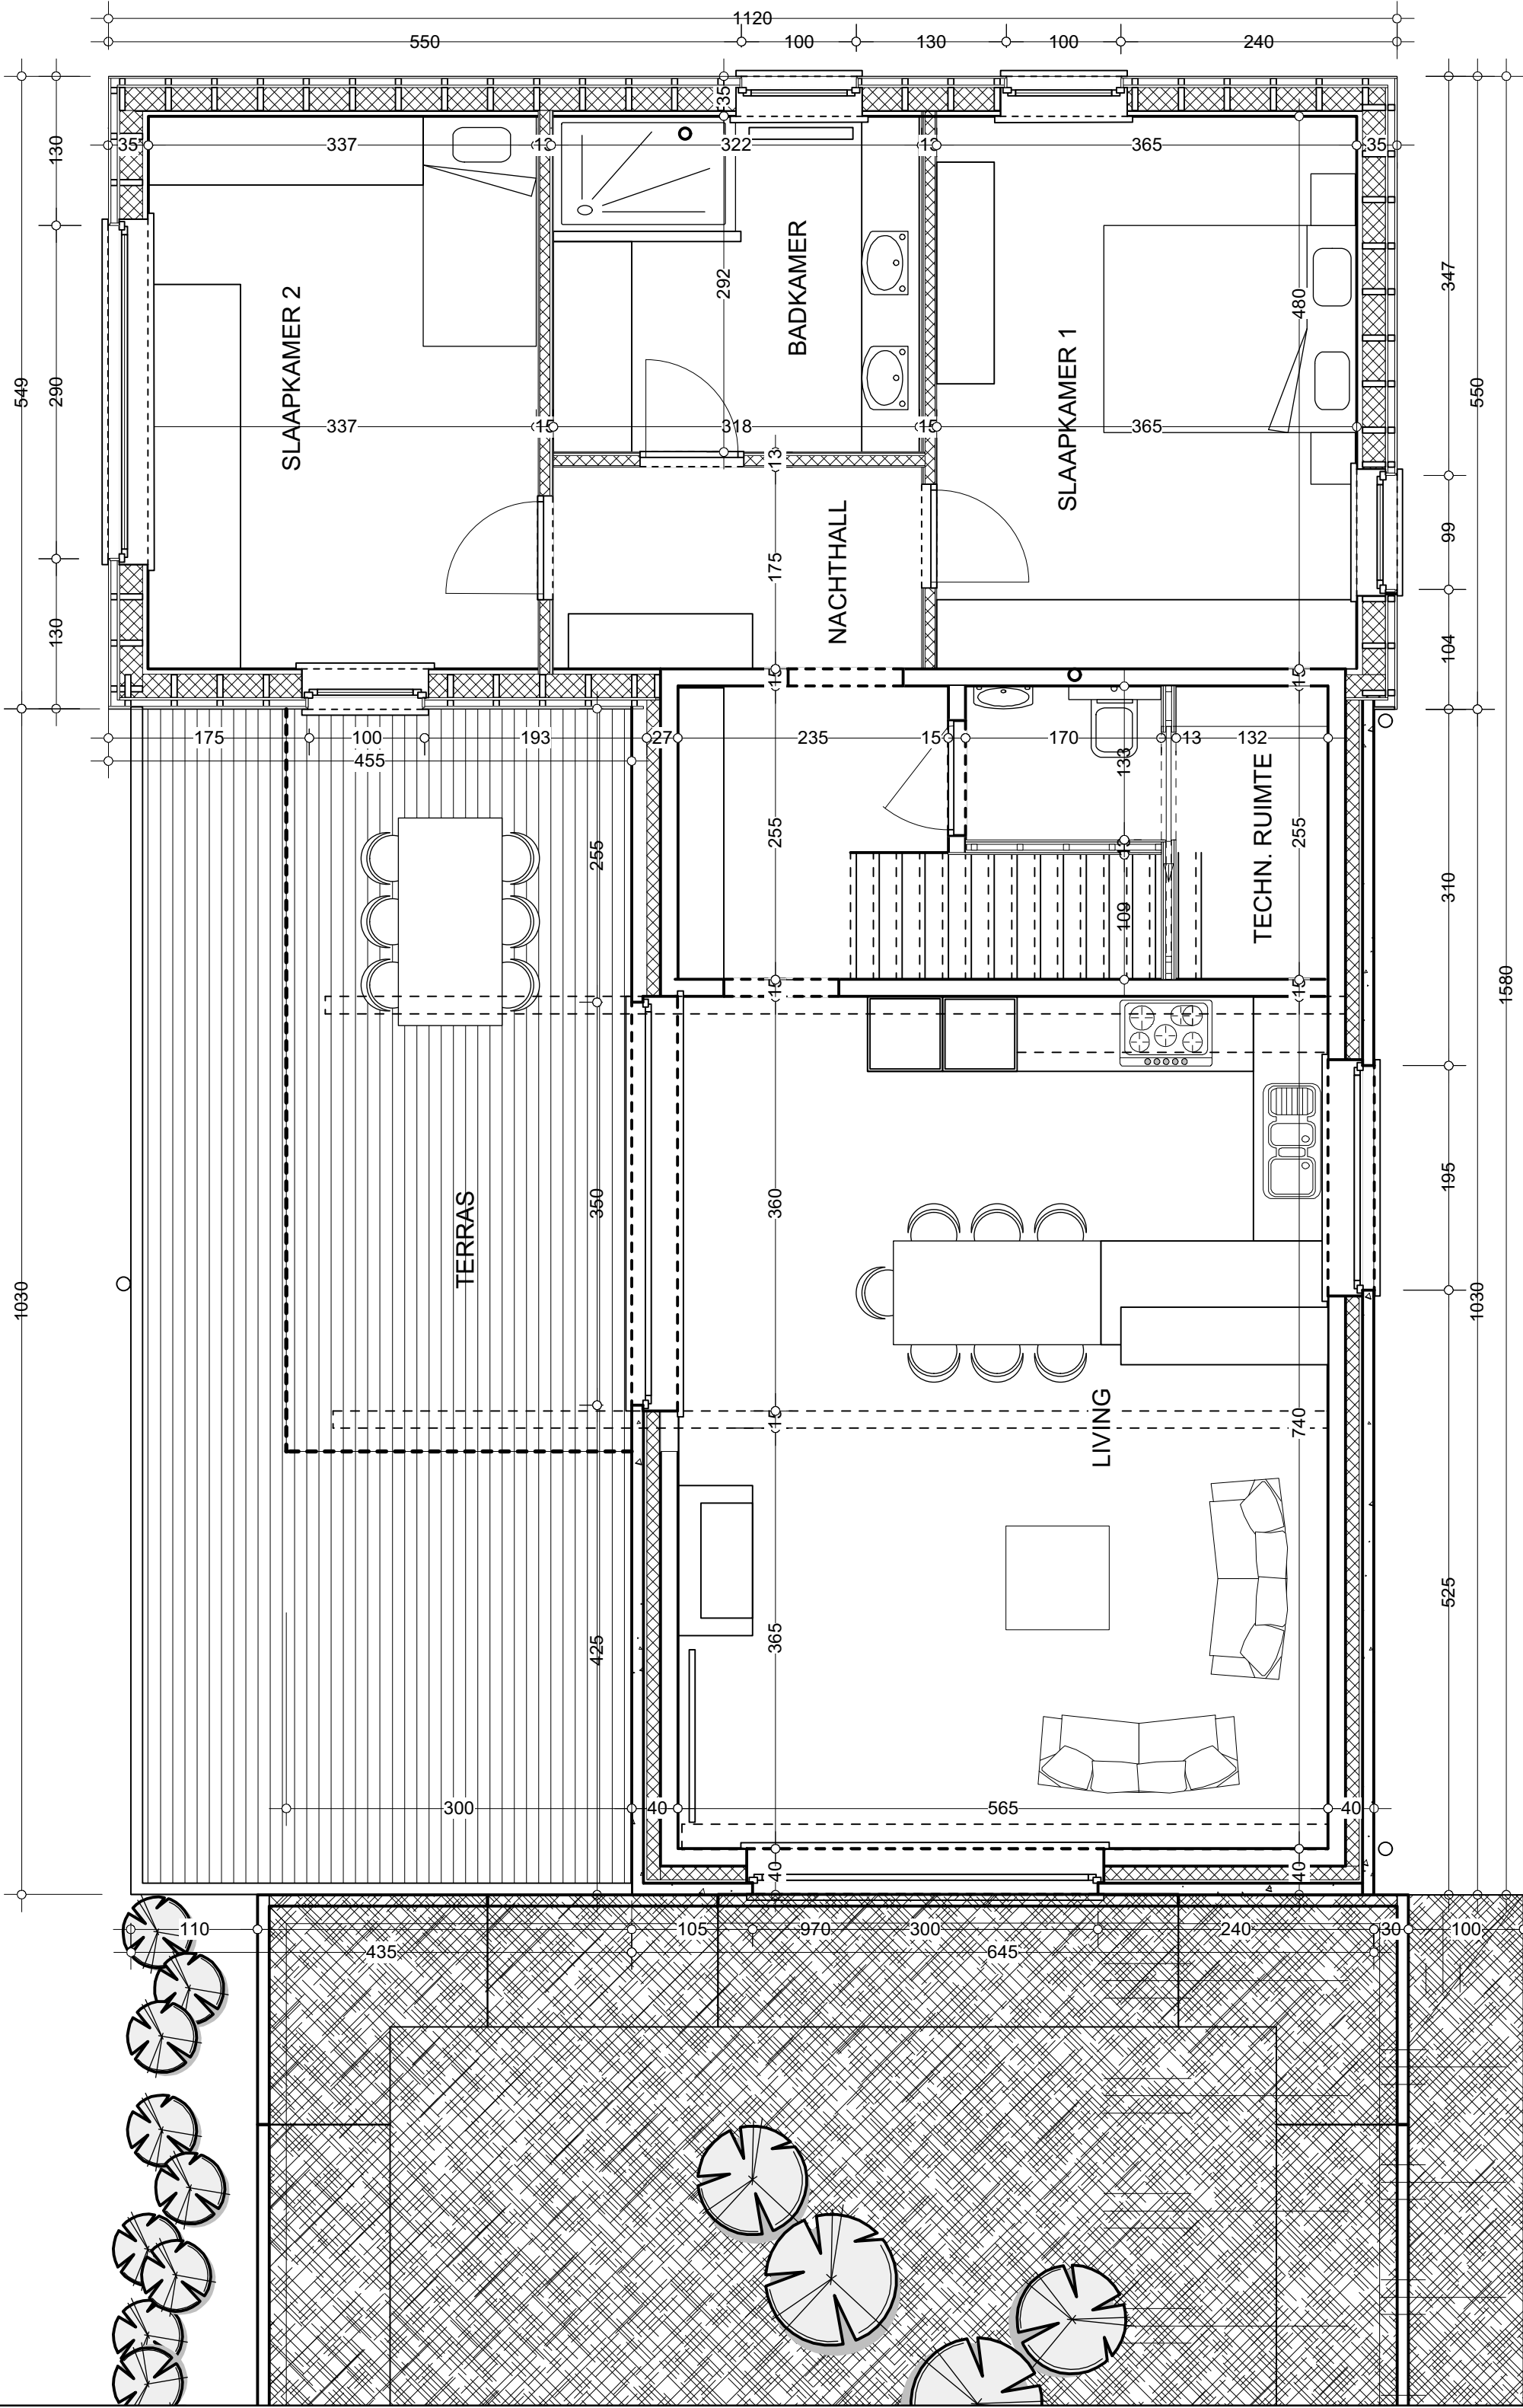

VERDIEPINGSPLAN nieuwe toestand