


LEGENDE			
SYMBOLES PONCTUELS ET LINEAIRES			
△	Repère topographique	—	Limite de propriété
⊠	Chambre de visite	- - -	Nouvelle limite de propriété
⊕	Poteau électrique	▨	Servitude d'égoutage
000	Sommet non matérialisé	■	Construction
■	Borne nouvelle	•••••	Clôture
□	Borne ancienne	—	Filet d'eau
-00.00-	Cotation entre sommet	00A 00CA	Superficie
000 <sup>00</sup>	Identification parcellaire		

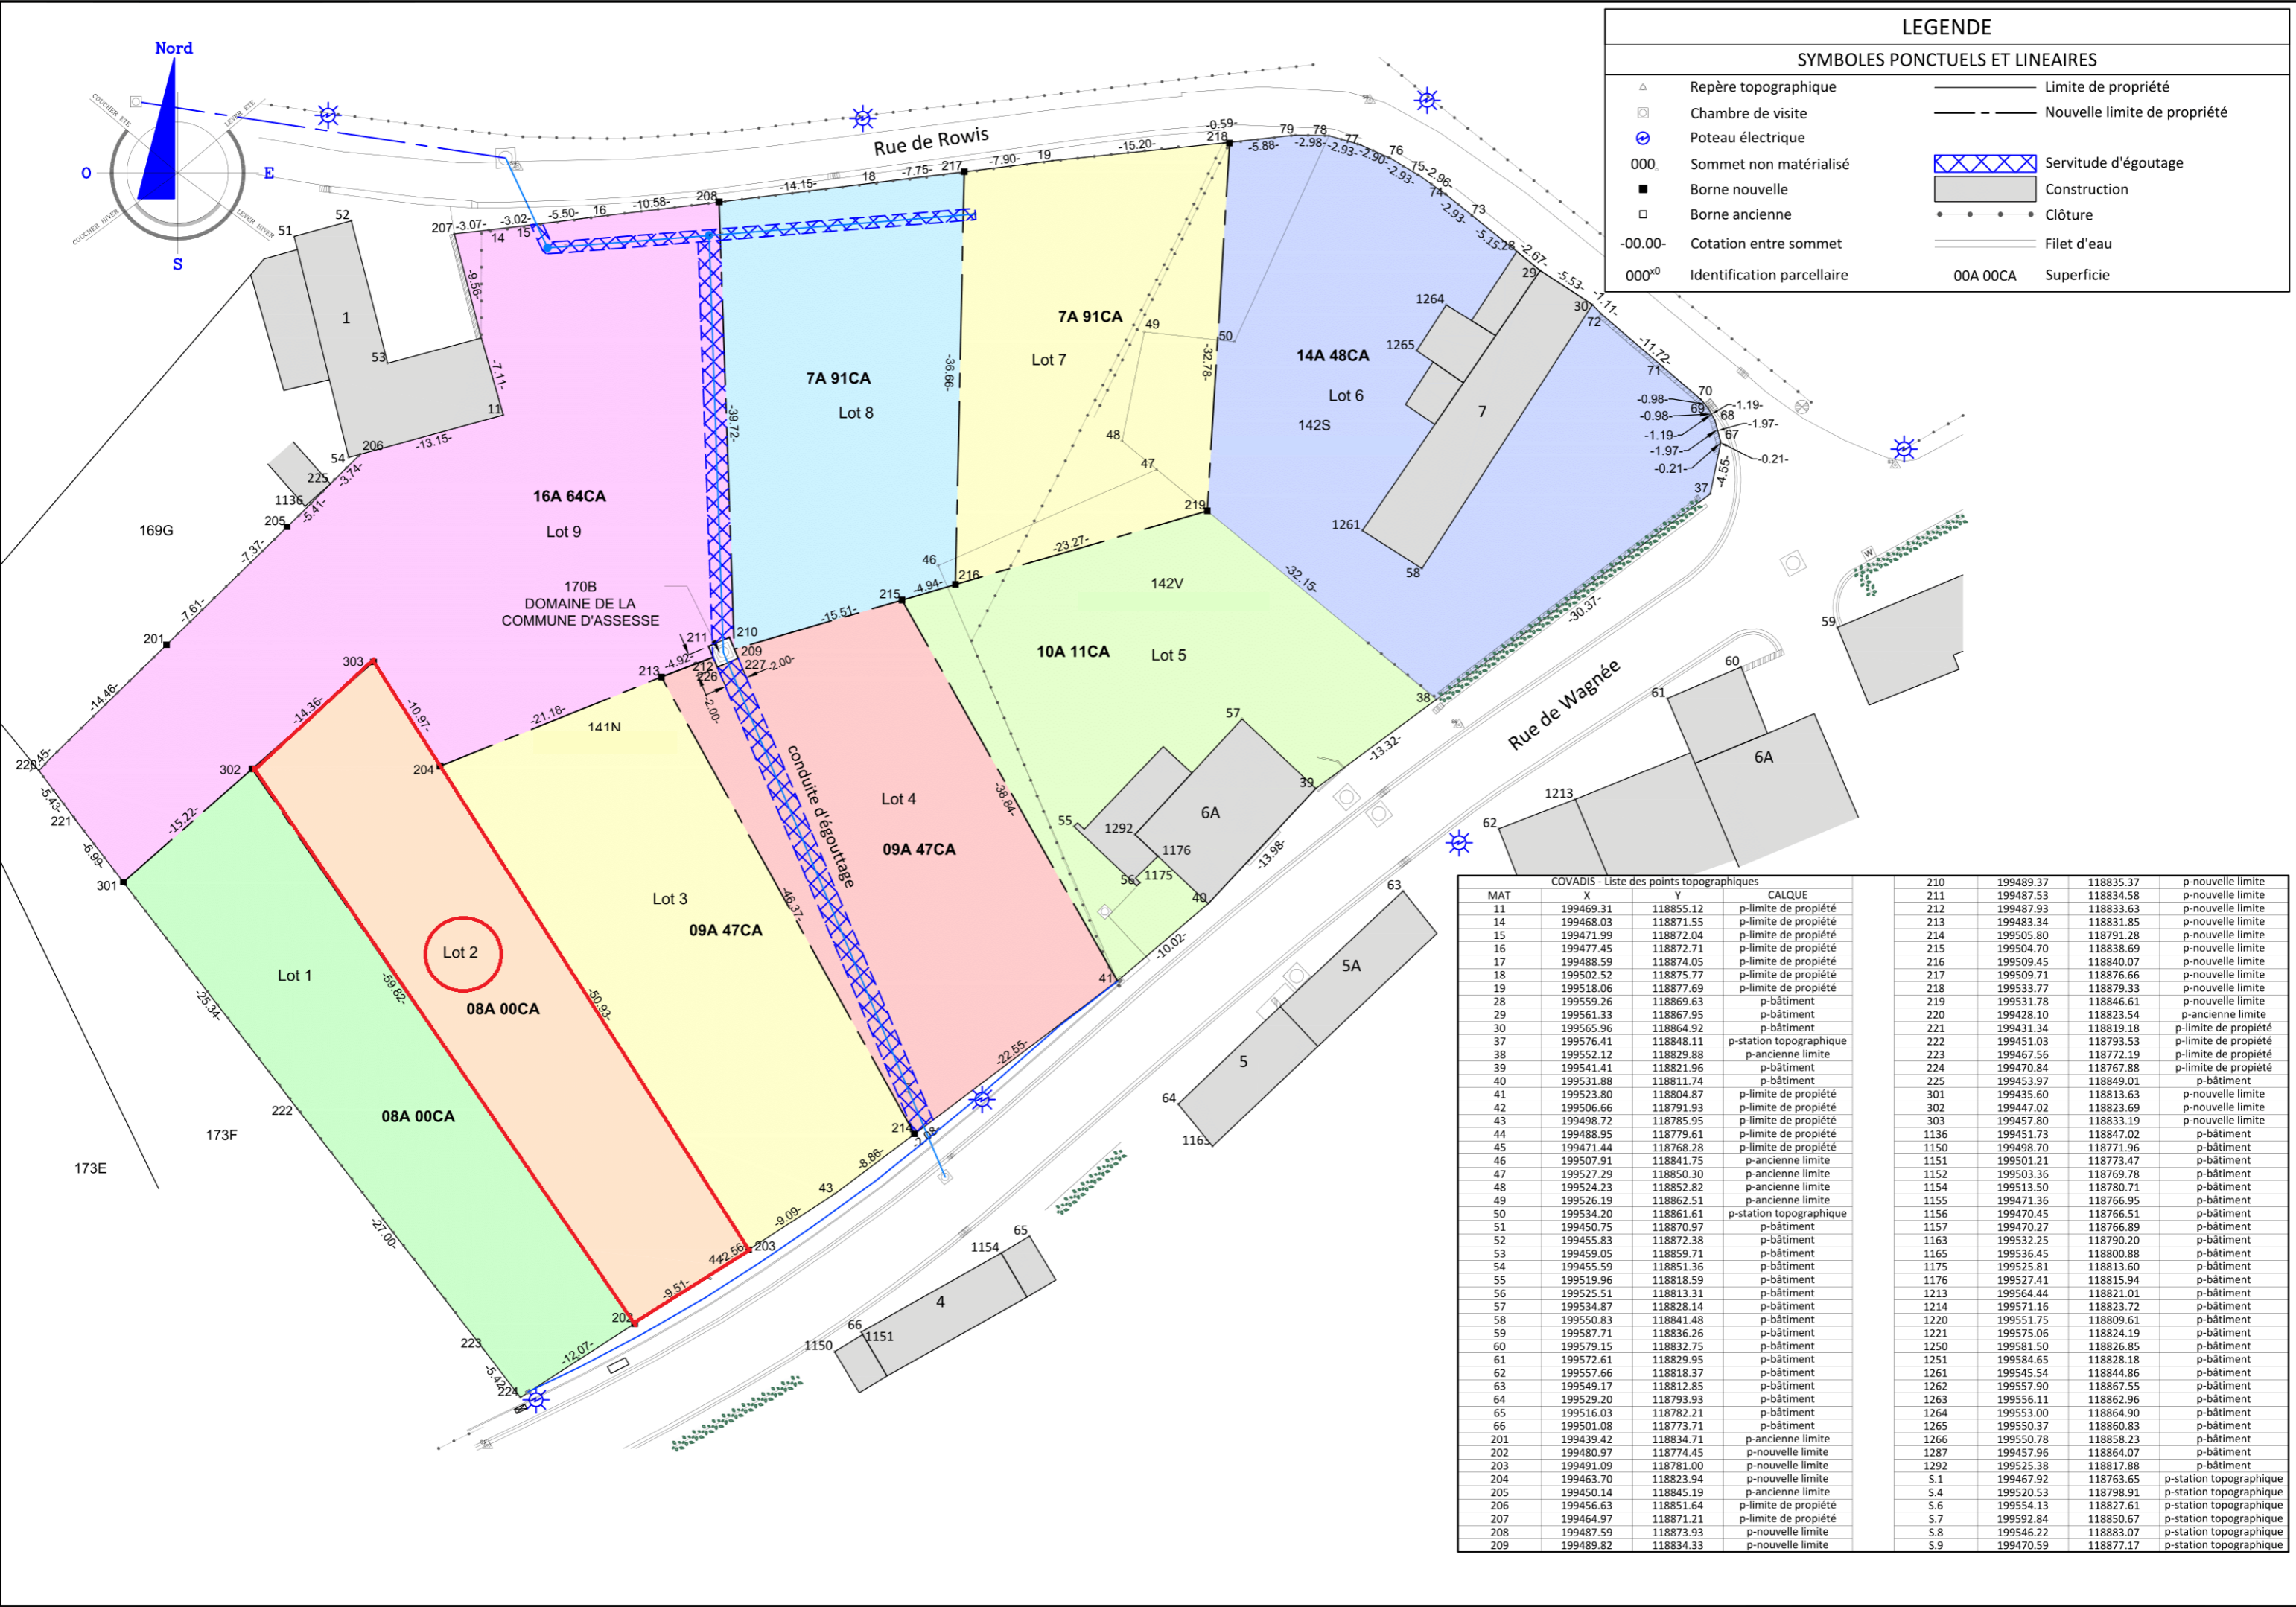

COVADIS - Liste des points topographiques			
MAT	X	Y	CALQUE
11	199469.31	118855.12	p-limite de propriété
14	199468.03	118871.55	p-limite de propriété
15	199471.99	118872.04	p-limite de propriété
16	199477.45	118872.71	p-limite de propriété
17	199488.59	118874.05	p-limite de propriété
18	199502.52	118875.77	p-limite de propriété
19	199518.06	118877.69	p-limite de propriété
28	199559.26	118869.63	p-bâtiment
29	199561.33	118867.95	p-bâtiment
30	199565.96	118864.92	p-bâtiment
37	199576.41	118848.11	p-station topographique
38	199552.12	118829.88	p-ancienne limite
39	199541.41	118821.96	p-bâtiment
40	199531.88	118811.74	p-bâtiment
41	199523.80	118804.87	p-limite de propriété
42	199506.66	118791.93	p-limite de propriété
43	199498.72	118785.95	p-limite de propriété
44	199488.95	118779.61	p-limite de propriété
45	199471.44	118768.28	p-limite de propriété
46	199507.91	118841.75	p-ancienne limite
47	199527.29	118850.30	p-ancienne limite
48	199524.23	118852.82	p-ancienne limite
49	199526.19	118862.51	p-ancienne limite
50	199534.20	118861.61	p-station topographique
51	199450.75	118870.97	p-bâtiment
52	199455.83	118872.38	p-bâtiment
53	199459.05	118859.71	p-bâtiment
54	199455.59	118851.36	p-bâtiment
55	199519.96	118818.59	p-bâtiment
56	199525.51	118813.31	p-bâtiment
57	199534.87	118828.14	p-bâtiment
58	199550.83	118841.48	p-bâtiment
59	199587.71	118836.26	p-bâtiment
60	199579.15	118832.75	p-bâtiment
61	199572.61	118829.95	p-bâtiment
62	199557.66	118818.37	p-bâtiment
63	199549.17	118812.85	p-bâtiment
64	199529.20	118793.93	p-bâtiment
65	199516.03	118782.21	p-bâtiment
66	199501.08	118773.71	p-bâtiment
201	199439.42	118834.71	p-ancienne limite
202	199480.97	118774.45	p-nouvelle limite
203	199491.09	118781.00	p-nouvelle limite
204	199463.70	118823.94	p-nouvelle limite
205	199450.14	118845.19	p-ancienne limite
206	199456.63	118851.64	p-limite de propriété
207	199464.97	118871.21	p-limite de propriété
208	199487.59	118873.93	p-nouvelle limite
209	199489.82	118834.33	p-nouvelle limite
210	199489.37	118835.37	p-nouvelle limite
211	199487.53	118834.58	p-nouvelle limite
212	199487.93	118833.63	p-nouvelle limite
213	199483.34	118831.85	p-nouvelle limite
214	199505.80	118791.28	p-nouvelle limite
215	199504.70	118838.69	p-nouvelle limite
216	199509.45	118840.07	p-nouvelle limite
217	199509.71	118876.66	p-nouvelle limite
218	199533.77	118879.33	p-nouvelle limite
219	199531.78	118846.61	p-nouvelle limite
220	199428.10	118823.54	p-ancienne limite
221	199431.34	118819.18	p-limite de propriété
222	199451.03	118793.53	p-limite de propriété
223	199467.56	118772.19	p-limite de propriété
224	199470.84	118767.88	p-limite de propriété
225	199453.97	118849.01	p-bâtiment
301	199435.60	118813.63	p-nouvelle limite
302	199447.02	118823.69	p-nouvelle limite
303	199457.80	118833.19	p-nouvelle limite
1136	199451.73	118847.02	p-bâtiment
1150	199498.70	118771.96	p-bâtiment
1151	199501.21	118773.47	p-bâtiment
1152	199503.36	118769.78	p-bâtiment
1154	199513.50	118780.71	p-bâtiment
1155	199471.36	118766.95	p-bâtiment
1156	199470.45	118766.51	p-bâtiment
1157	199470.27	118766.89	p-bâtiment
1163	199532.25	118790.20	p-bâtiment
1165	199536.45	118800.88	p-bâtiment
1175	199525.81	118813.60	p-bâtiment
1176	199527.41	118815.94	p-bâtiment
1213	199564.44	118821.01	p-bâtiment
1214	199571.16	118823.72	p-bâtiment
1220	199551.75	118809.61	p-bâtiment
1221	199575.06	118824.19	p-bâtiment
1250	199581.50	118826.85	p-bâtiment
1251	199584.65	118828.18	p-bâtiment
1261	199545.54	118844.86	p-bâtiment
1262	199557.90	118867.55	p-bâtiment
1263	199556.11	118862.96	p-bâtiment
1264	199553.00	118864.90	p-bâtiment
1265	199550.37	118860.83	p-bâtiment
1266	199550.78	118858.23	p-bâtiment
1287	199457.96	118864.07	p-bâtiment
1292	199525.38	118817.88	p-bâtiment
S.1	199467.92	118763.65	p-station topographique
S.4	199520.53	118798.91	p-station topographique
S.6	199554.13	118827.61	p-station topographique
S.7	199592.84	118850.67	p-station topographique
S.8	199546.22	118883.07	p-station topographique
S.9	199470.59	118877.17	p-station topographique