
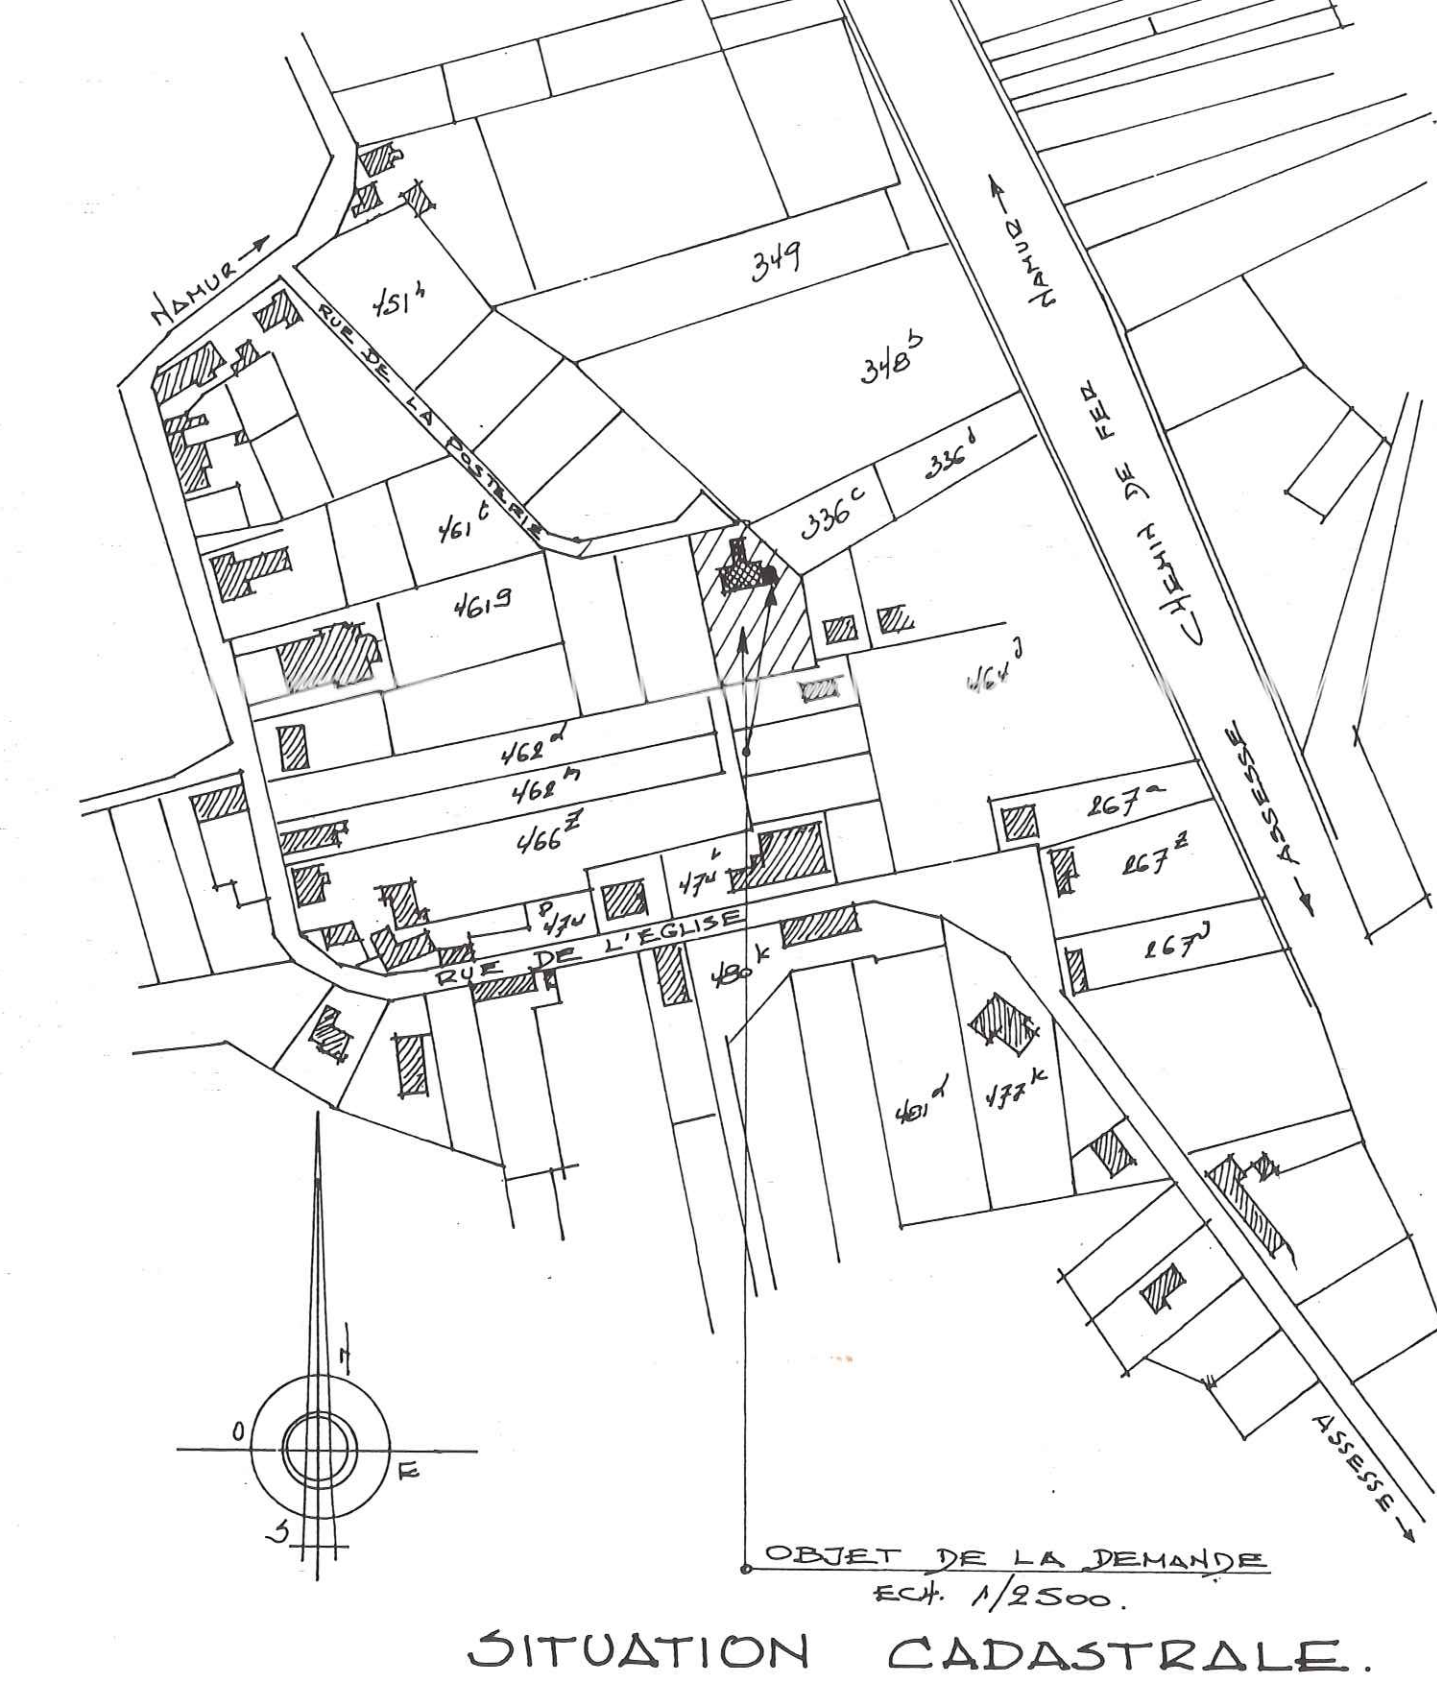
 


 

COMPOSITION DES PAROIS A RESPECTER POUR LE K 55. Afin de répondre aux conditions minimales d'isolation K 55 imposées par l'exténuité de la région wallonne en date du 15/09/2006 applicables à partir du 1/12/06, la composition des parois sera obligatoire comme suit :		
1) Surface vitrée :		
Toutes les baies seront équipées de châssis bois avec double vitrage thermoplas gaz dont le $\lambda = 1,5 \text{ W/m}^2\text{K}$		
2) Murs extérieurs de façade :		
A) Plafonnage épaisseur 2cm dont le $\lambda = 0,52 \text{ W/mK}$ B) Bloc de terre cuite thermobloc dont le $\lambda = 0,256 \text{ W/mK}$ C) Un panneau isolant de polystyrène extrudé d'épaisseur 5cm dont le $\lambda = 0,039 \text{ W/mK}$ D) Crevs ventilés et parement briques		
3.1) Toiture horizontale :		
A) Plaque de plâtre visée sur contre lattage épaisseur 12,5cm dont le $\lambda = 0,52 \text{ W/mK}$ B) Un visqueux servant de pare vapeur C) Un matelas de laine minérale rigide de 3cm d'épaisseur dans le contre lattage du faux plafond soit une épaisseur totale de 15cm de laine minérale. D) Espace supérieur de l'isolant bien ventilé		
3.2) Toiture inclinée étage :		
A) Plaque de plâtre visée sur contre lattage épaisseur 12,5cm dont le $\lambda = 0,52 \text{ W/mK}$ B) Un visqueux servant de pare vapeur C) Un matelas de laine minérale rigide entre les chevrons d'une épaisseur 12cm dont le $\lambda = 0,044 \text{ W/mK}$ + un deuxième matelas de 3cm d'épaisseur dans le contre lattage du faux plafond soit une épaisseur totale de 15cm de laine minérale. D) Espace supérieur de l'isolant bien ventilé		
4) Plancher inférieur rez :		
A) Revêtement de sol sur chape flottante d'épaisseur 7cm dont le $\lambda = 1,2 \text{ W/mK}$ B) Polystyrène extrudé d'épaisseur 4cm dont le $\lambda = 0,039 \text{ W/mK}$ C) Hourdis B.A. sur support terre cuite d'épaisseur 15cm dont le $\lambda = 1,2 \text{ W/mK}$		
5) Murs entre locaux chauffés et non chauffés :		
A) Plafonnage épaisseur 2cm dont le $\lambda = 0,52 \text{ W/mK}$ B) Bloc de terre cuite thermobloc dont le $\lambda = 0,175 \text{ W/mK}$ C) Polystyrène extrudé d'épaisseur 5cm dont le $\lambda = 0,039 \text{ W/mK}$		
LÉGENDE FAÇADES AFIN DE CRÉER UN ENSEMBLE ARCHITECTURAL HARMONIEUX LES MATÉRIELS UTILISÉS SERONT IDENTIQUES AUX MATÉRIELS DE LA CONSTRUCTION EXISTANTE. - MAÇONNERIES EN BRIQUES DE TERRE CUITE IDENTIQUES EXISTANTES - TOITURES EN TUILES DE BÉTON DE TON BEUN - TOUS LES ZIMBRES EN ZINC - TOUS LES CHÂSSIS EN BOIS TÊTÉ - TOUS LES SEUILS EN PIERRE DE PETIT GRANT		
GÉNÉRALITÉS		
1. AUCUNS TRAVAUX NE SERONT RÉALISÉS SANS L'OBTENTION DU PERMIS D'ÉDIFIER.		
2. TOUS LES OUVRAGES EN BÉTON ARMÉ, MÉTAL, MAÇONNERIES ET BOIS PRÉSENTENT L'OBJET D'UNE ÉTUDE DE STABILITÉ ÉTABLIE PAR UN BUREAU D'ÉTUDE SPÉCIALE REPRÉSENTÉ PAR UN INGENIEUR EN ÉTABLISSEMENT. CETTE ÉTUDE SERA APPROUVÉE PAR L'ARCHITECTE. LES HONORAIRES ET FRAIS DE CETTE ÉTUDE SERONT À CHARGE DU MAÎTRE DE L'OUVRAGE. L'INGENIEUR EST TENU DE CONTRÔLER TOUS LES TRAVAUX QU'IL AURA PRÉVUS.		
3. CE PLAN PRÉSENTE LES DISPOSITIONS GÉNÉRALES ET ACCOMPAGNE LA DEMANDE DE BÂTIMENT. LA RESPONSABILITÉ DE L'ARCHITECTE NE SERA ENGAGÉE QUE SI LE MAÎTRE DE L'OUVRAGE L'AVERTIT OFFICIELLEMENT DE DÉBUT DE SES TRAVAUX.		
4. CE PLAN A FAIT L'OBJET D'UN AVANT-PROJET PRÉSENTÉ LE 28/08/2003 À LA RESPONSABLE DU SERVICE URBANISME DE LA RÉGION WALLONNE À NAMUR, MADAME LA FORGE, CELLECI A MARQUÉ SON ACCORD DE PRINCIPES SUR CET AVANT-PROJET. COMPTE RENDU DE CET ENTRETIEN A ÉTÉ EFFECTUÉ À MADAME DINON DU SERVICE URBANISME DE LA COMMUNE D'ASSESSÉ COURRIÈRE ET CE EN DATE DU 28/08/2003		
SEPTEMBRE 2003	1394/03	FEUILLE 1
MAÎTRE DE L'OUVRAGE	RUE DE LA POSTERIE N° 8 5336 COURRIÈRE (ASSESSÉ)	
TRAVAUX	EXTENSION D'HABITATION	
SITUATION	PROVINCE DE NAMUR 5336 COURRIÈRE (ASSESSÉ) RUE DE LA POSTERIE N° 8	MODIFIÉ LE :
CADASTRE	SECTION A N° 461 W PARTIE	
OBJET	PLANS, COUPES, FAÇADES PROJET N° 2	