COMMUNE DE NAMUR 26 ème DIV. / ERPENT: Plan de division en deux LOTS d'une parcelle cadastrée section B numéro 26 K3 appatenant à

LOT 1	B	26K3 partie	12 a 29,03 ca
LOT 2	B	26K3 partie	14 a 84,12 ca

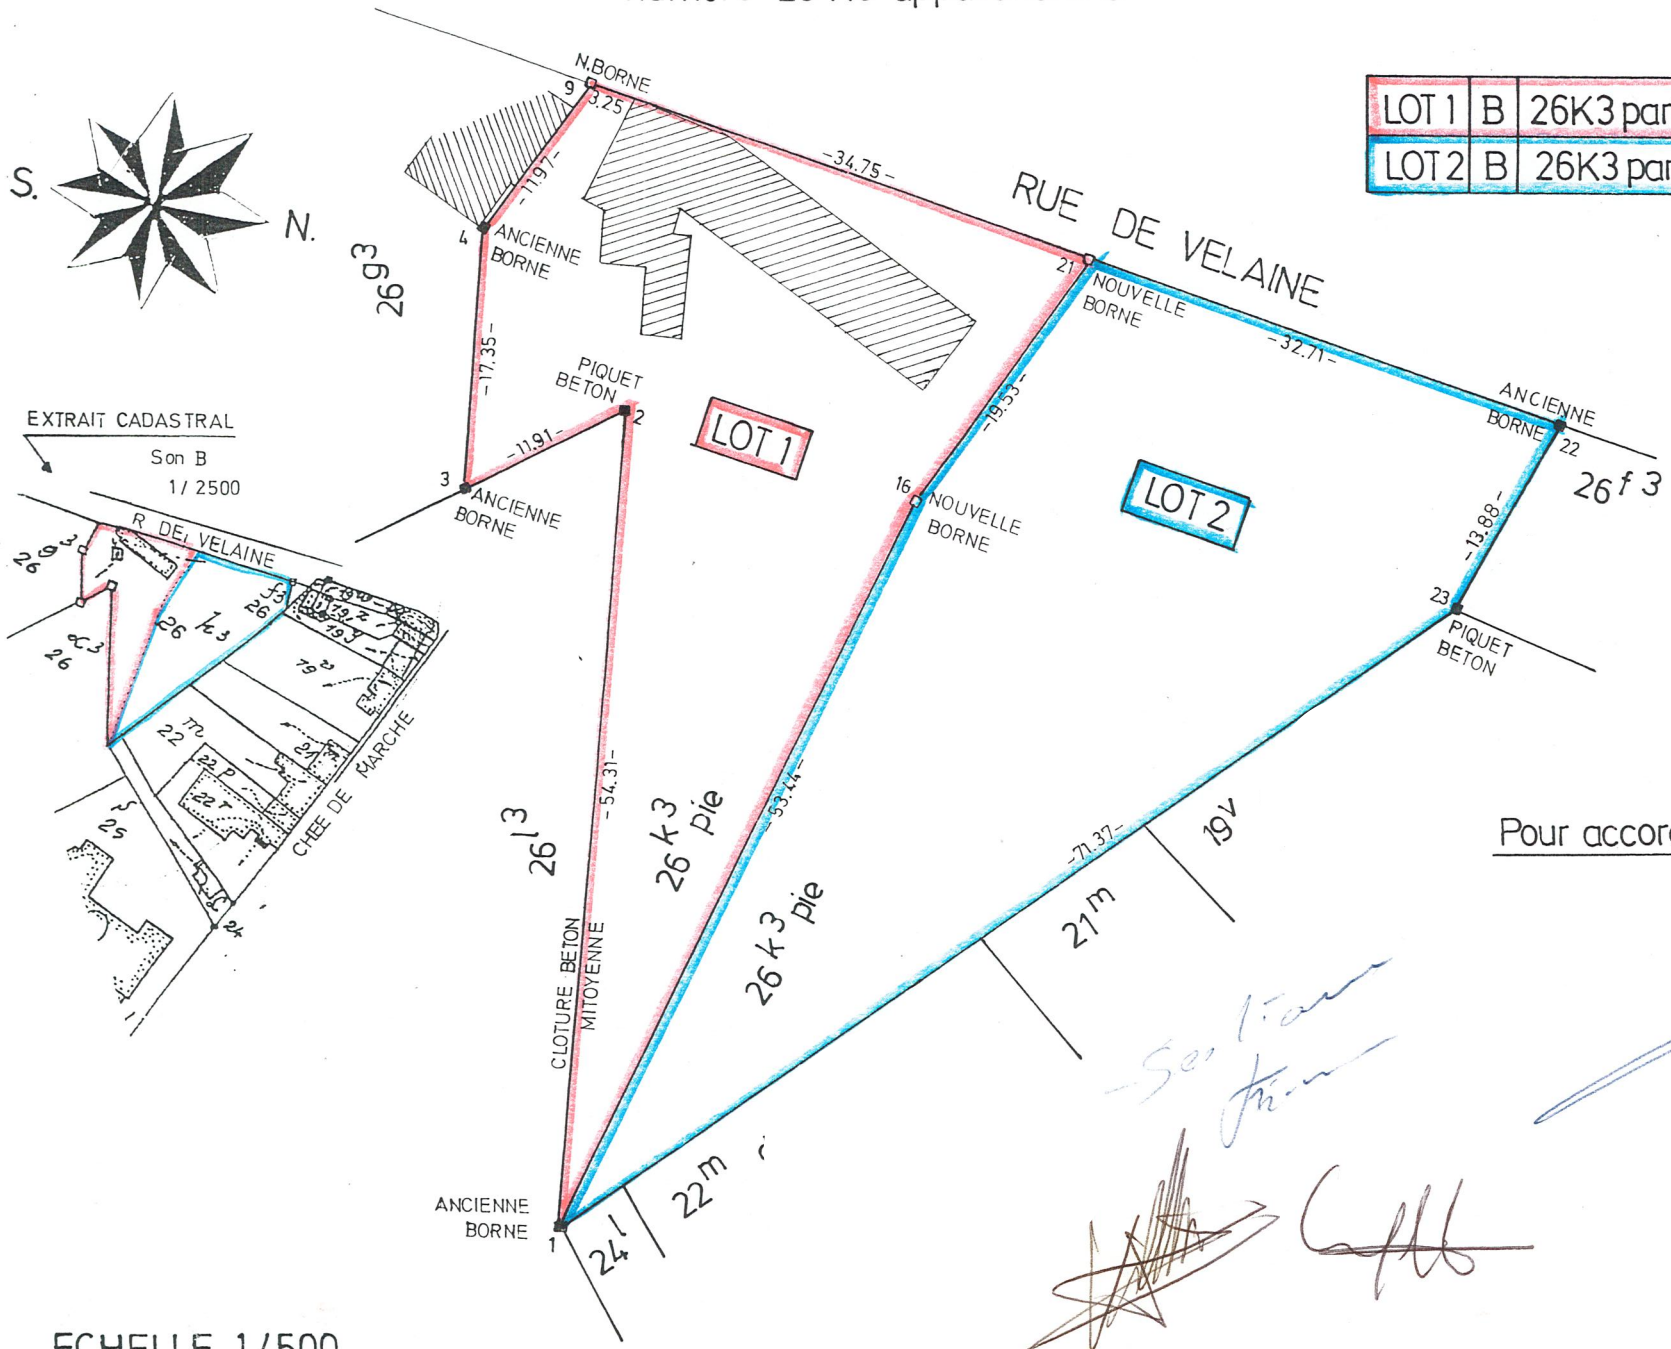

LISTE DE COORDONNÉES		
	X	Y
1	9997.21	9956.28
2	10005.73	10009.63
3	9994.71	10005.40
4	9997.43	10022.50
9	10005.26	10031.61
16	10024.24	10002.38
21	10036.88	10017.27
22	10066.70	10004.02
23	10058.86	9992.24

Pour accord des Parties

14-06-2005

ECHELLE 1/500

DOYEN Patrick
Géomètre-Expert Immobilier
rue Antoine Gemenne 29
5170 PROFONDEVILLE

Tél. GSM : 0475/66.93.74