
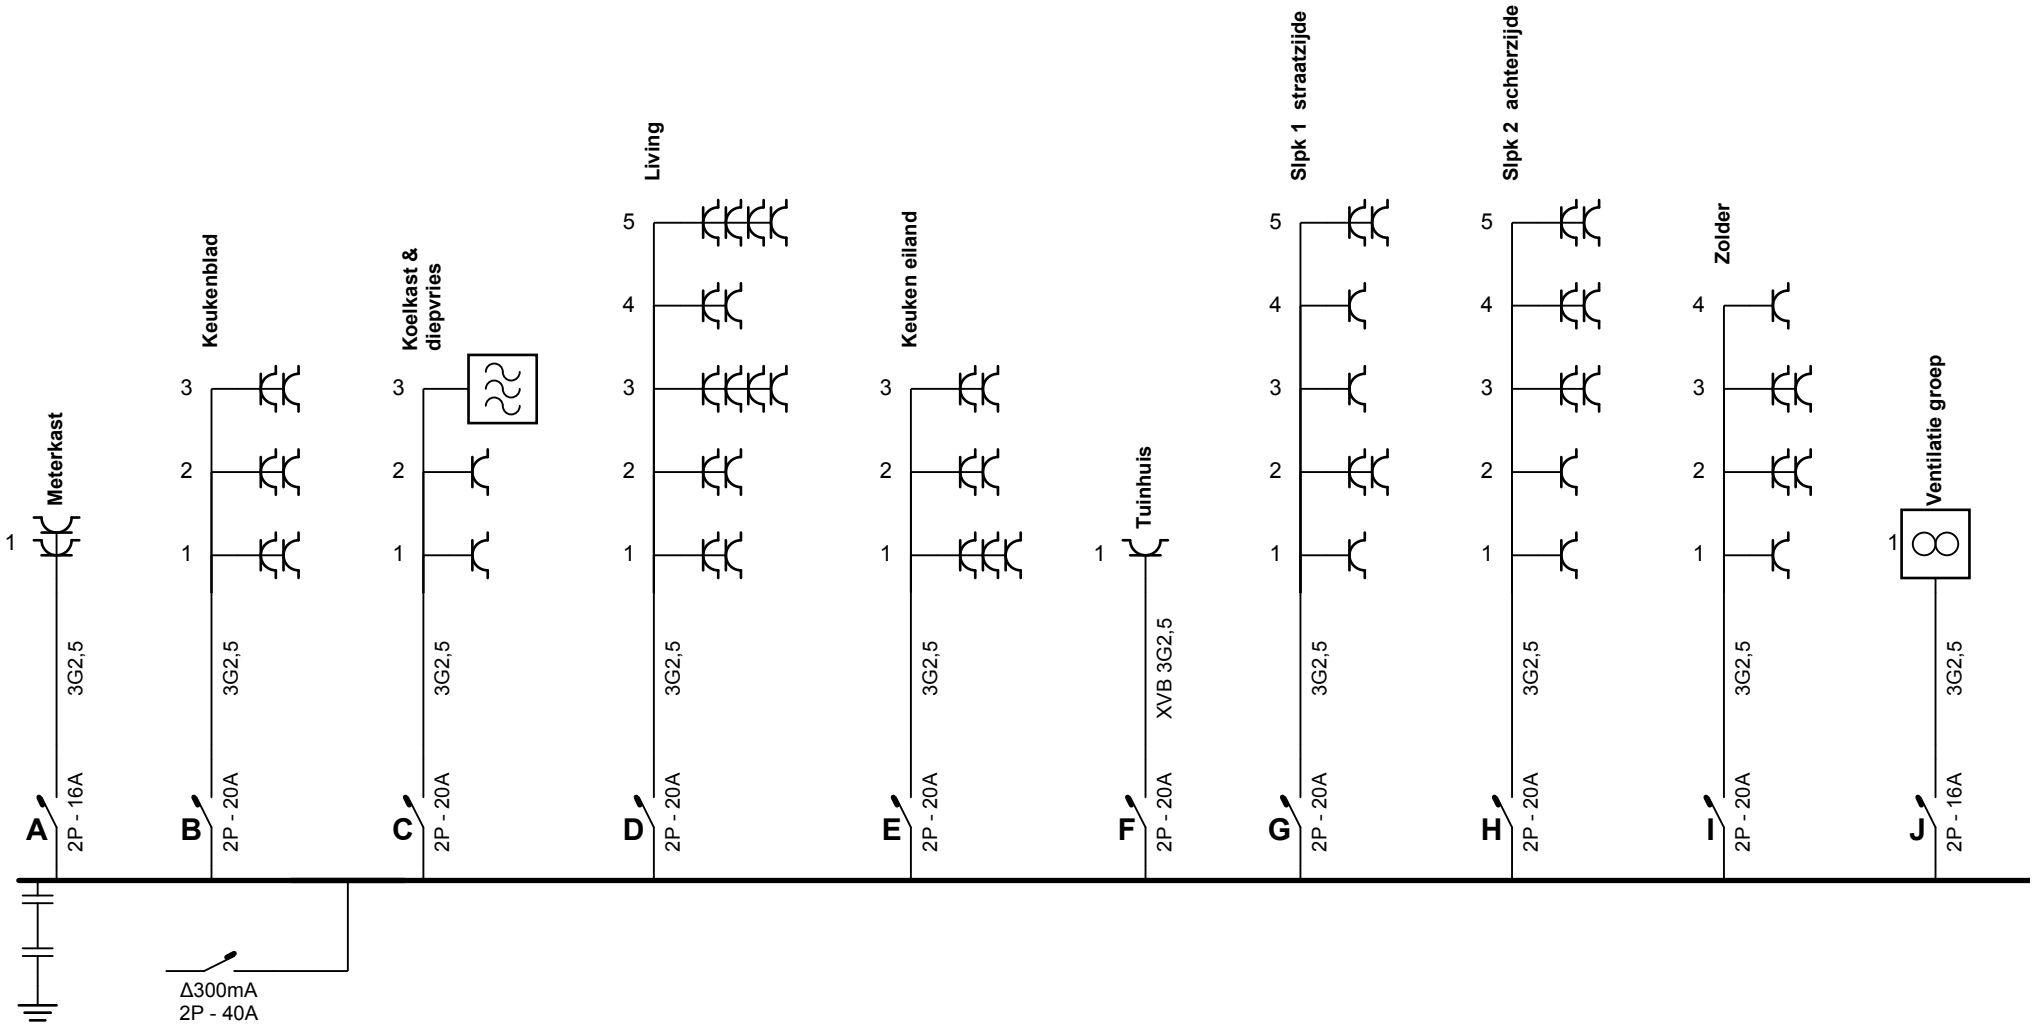


Plaats van de elektrische installatie
Jasper De Smet & Jolein Roemendael
Vrijheidsstraat 11
2845 Niel
e-mail: jasper.desmet@gmail.com

Installateur
Pascal Tilborghs
Lange Kroonstraat 166/4
2530 Boechout
GSM: 0487 32 61 02
e-mail: electro_tilborghs@hotmail.com

Eendraadschema

2 x 230V ~ 50Hz

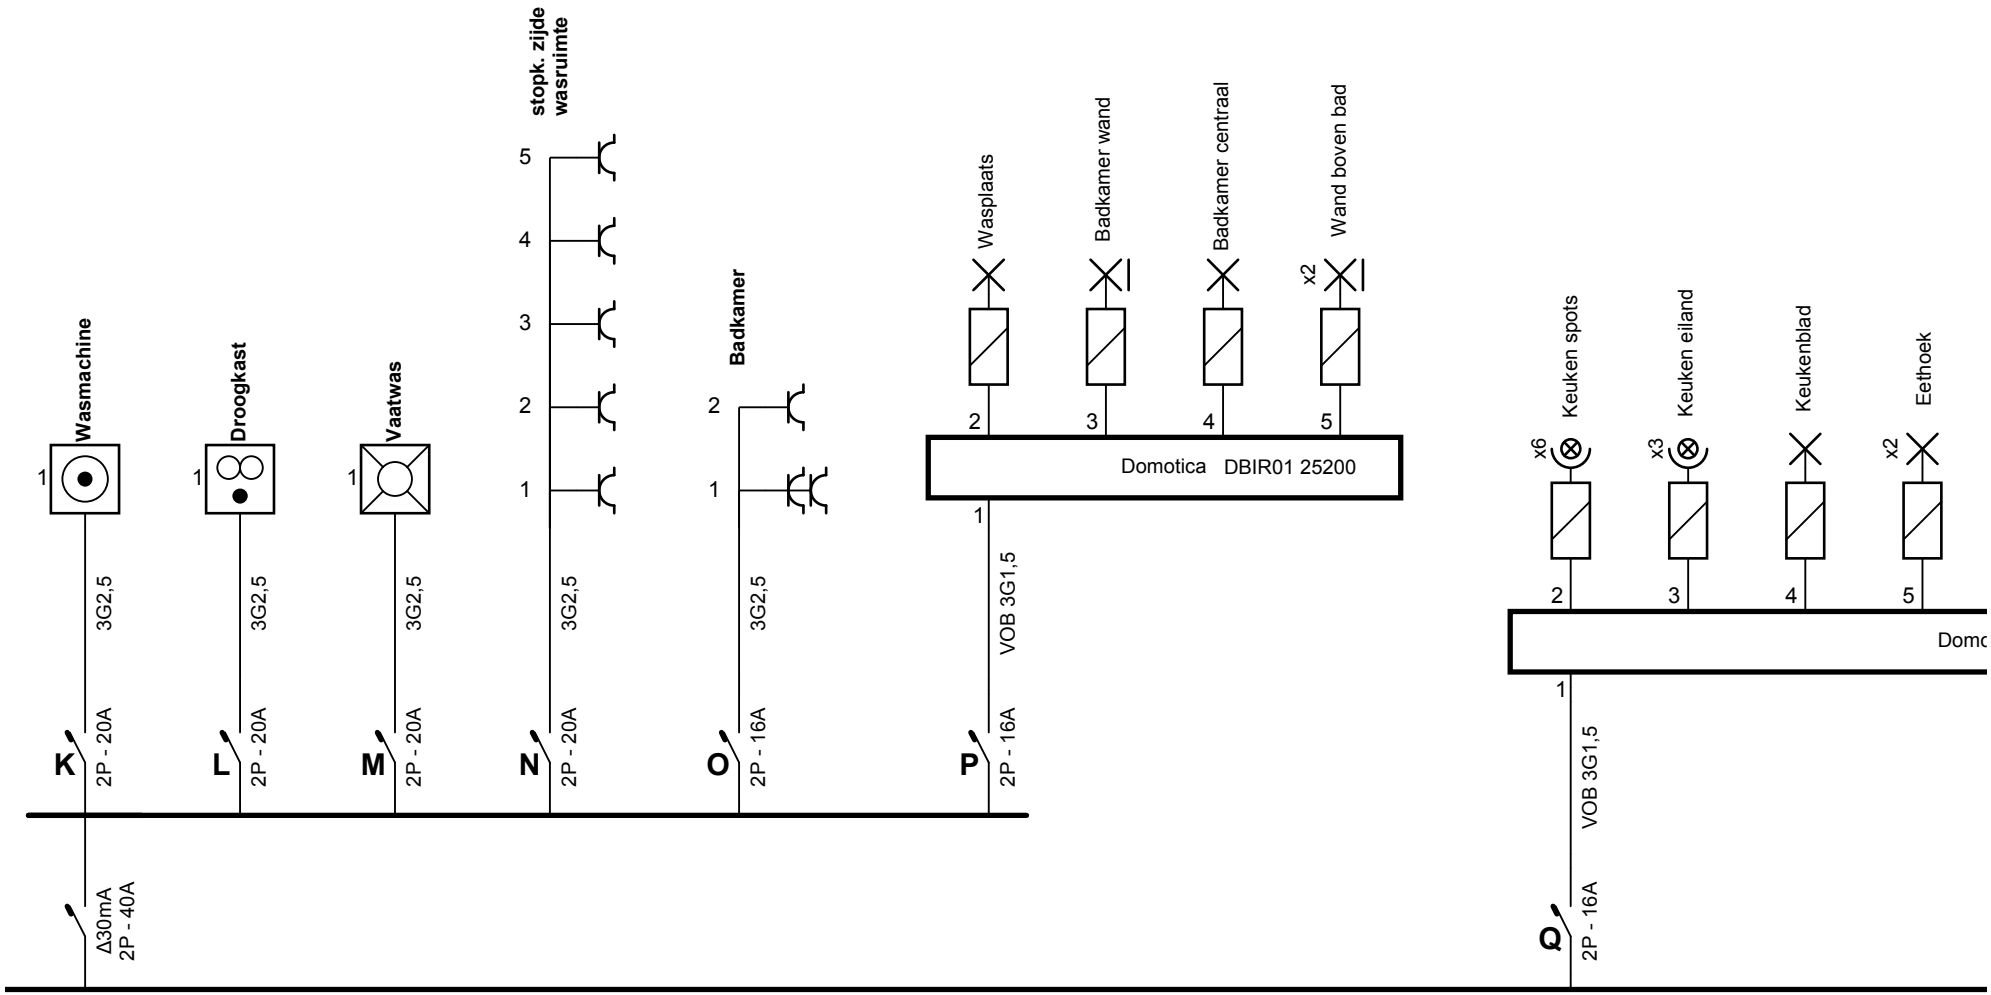


Plaats van de elektrische installatie
Jasper De Smet & Jolein Roemendael
Vrijheidsstraat 11
2845 Niel
e-mail: jasper.desmet@gmail.com

Installateur
Pascal Tilborghs
Lange Kroonstraat 166/4
2530 Boechout
GSM: 0487 32 61 02
e-mail: electro_tilborghs@hotmail.com

Eendraadschema

2 x 230V ~ 50Hz

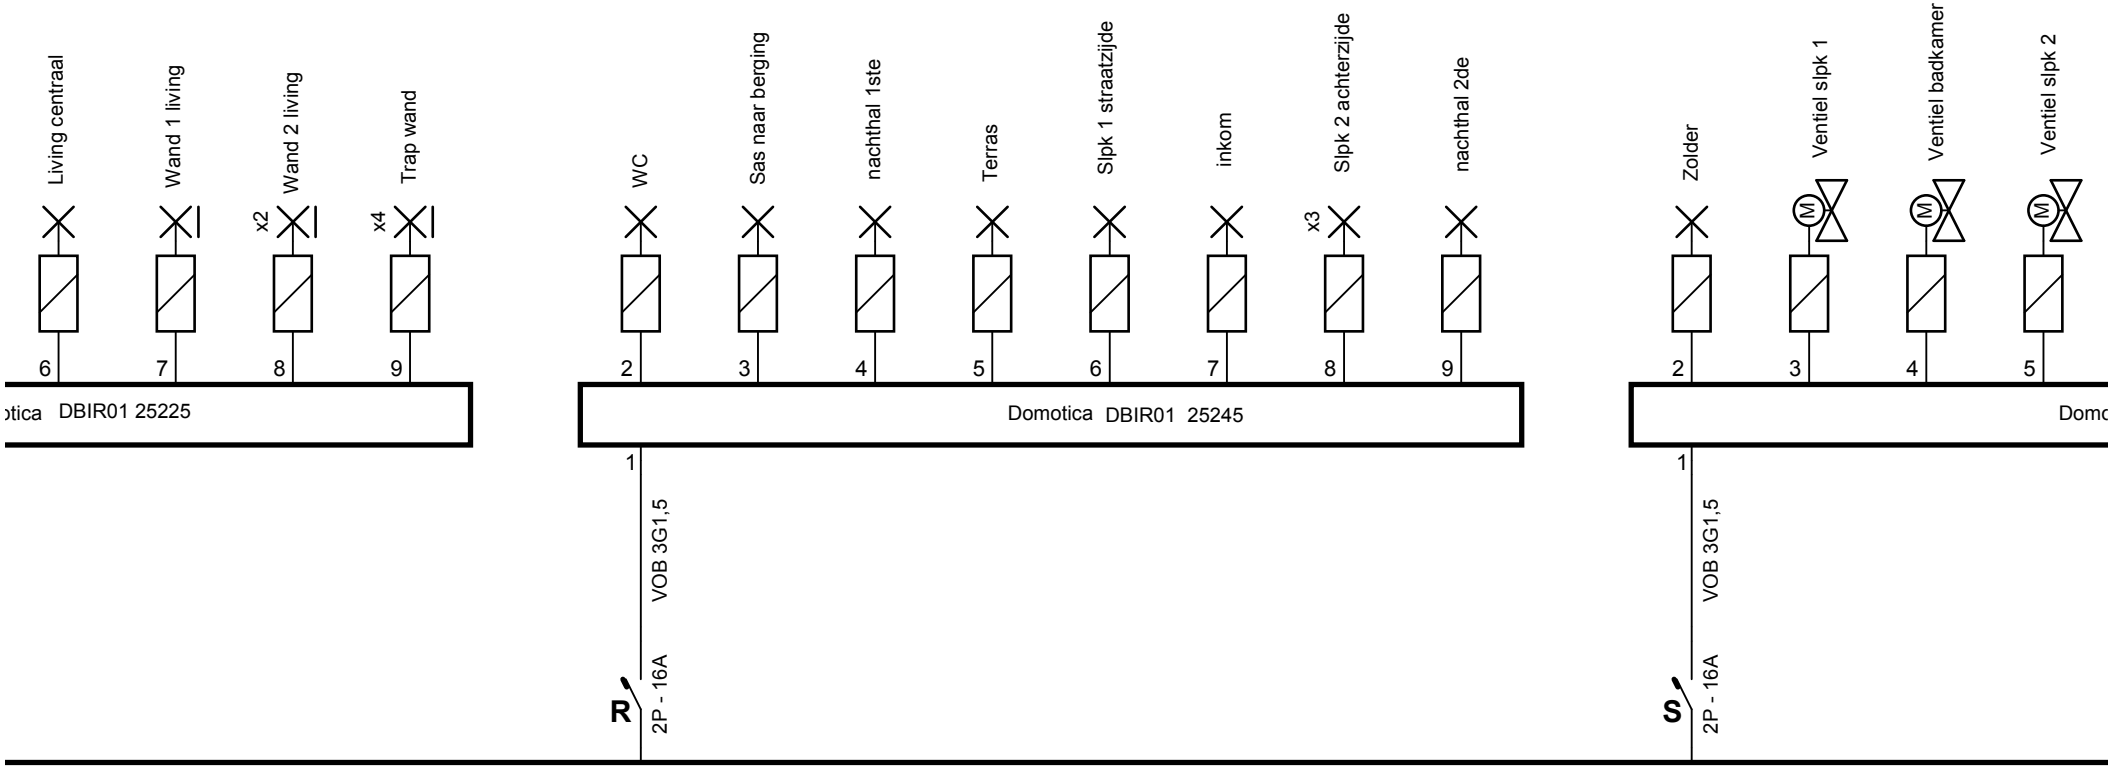


Plaats van de elektrische installatie
Jasper De Smet & Jolein Roemendael
Vrijheidsstraat 11
2845 Niel
e-mail: jasper.desmet@gmail.com

Installateur
Pascal Tilborghs
Lange Kroonstraat 166/4
2530 Boechout
GSM: 0487 32 61 02
e-mail: electro_tilborghs@hotmail.com

Eendraadschema

2 x 230V ~ 50Hz

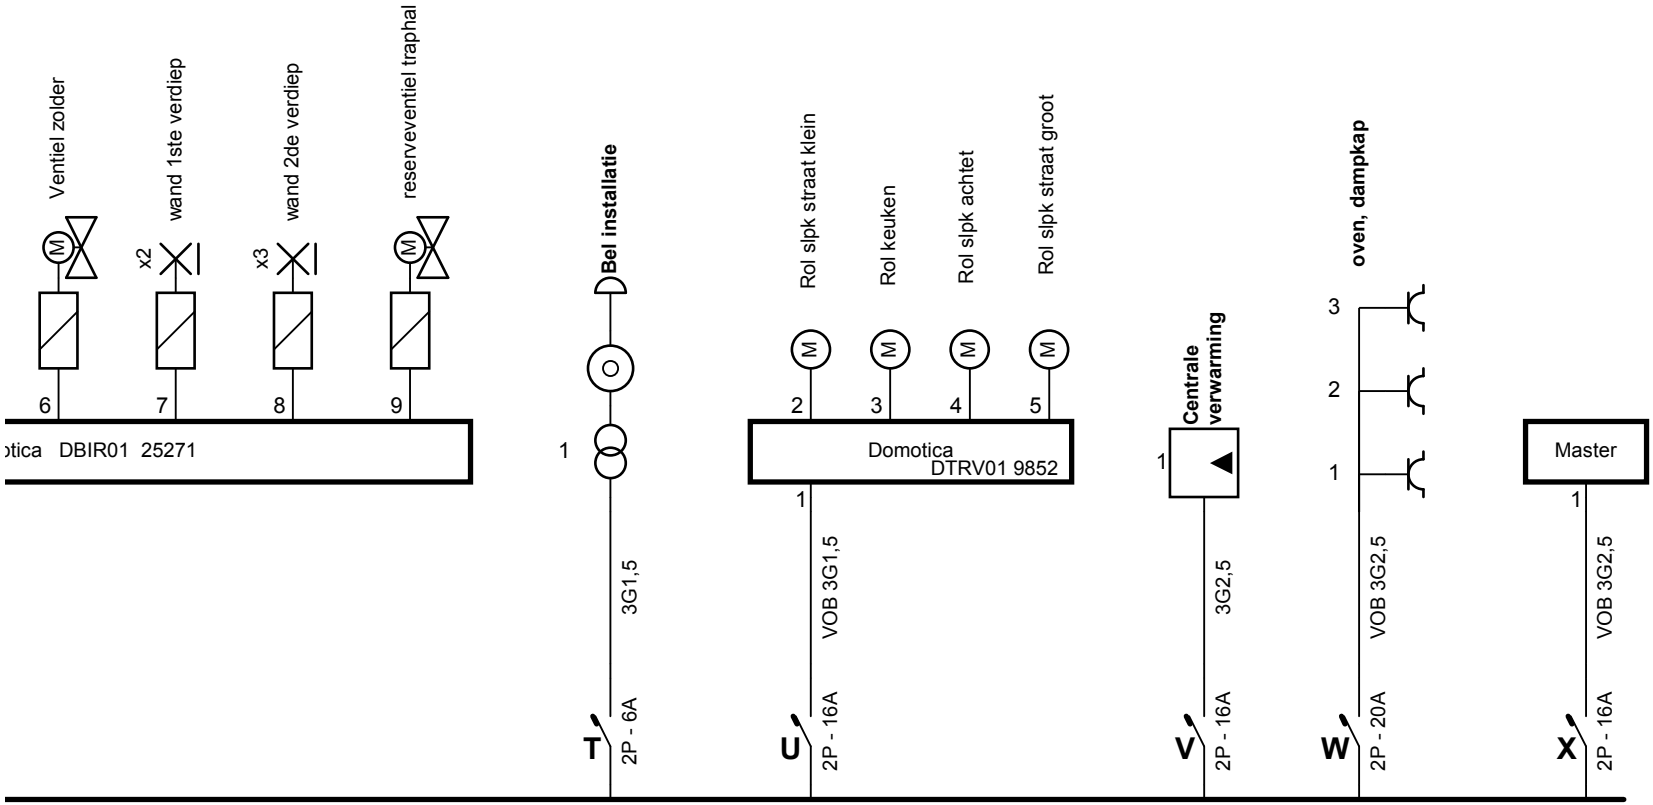


Plaats van de elektrische installatie
Jasper De Smet & Jolein Roemendael
Vrijheidsstraat 11
2845 Niel
e-mail: jasper.desmet@gmail.com

Installateur
Pascal Tilborghs
Lange Kroonstraat 166/4
2530 Boechout
GSM: 0487 32 61 02
e-mail: electro_tilborghs@hotmail.com

Eendraadschema

2 x 230V ~ 50Hz

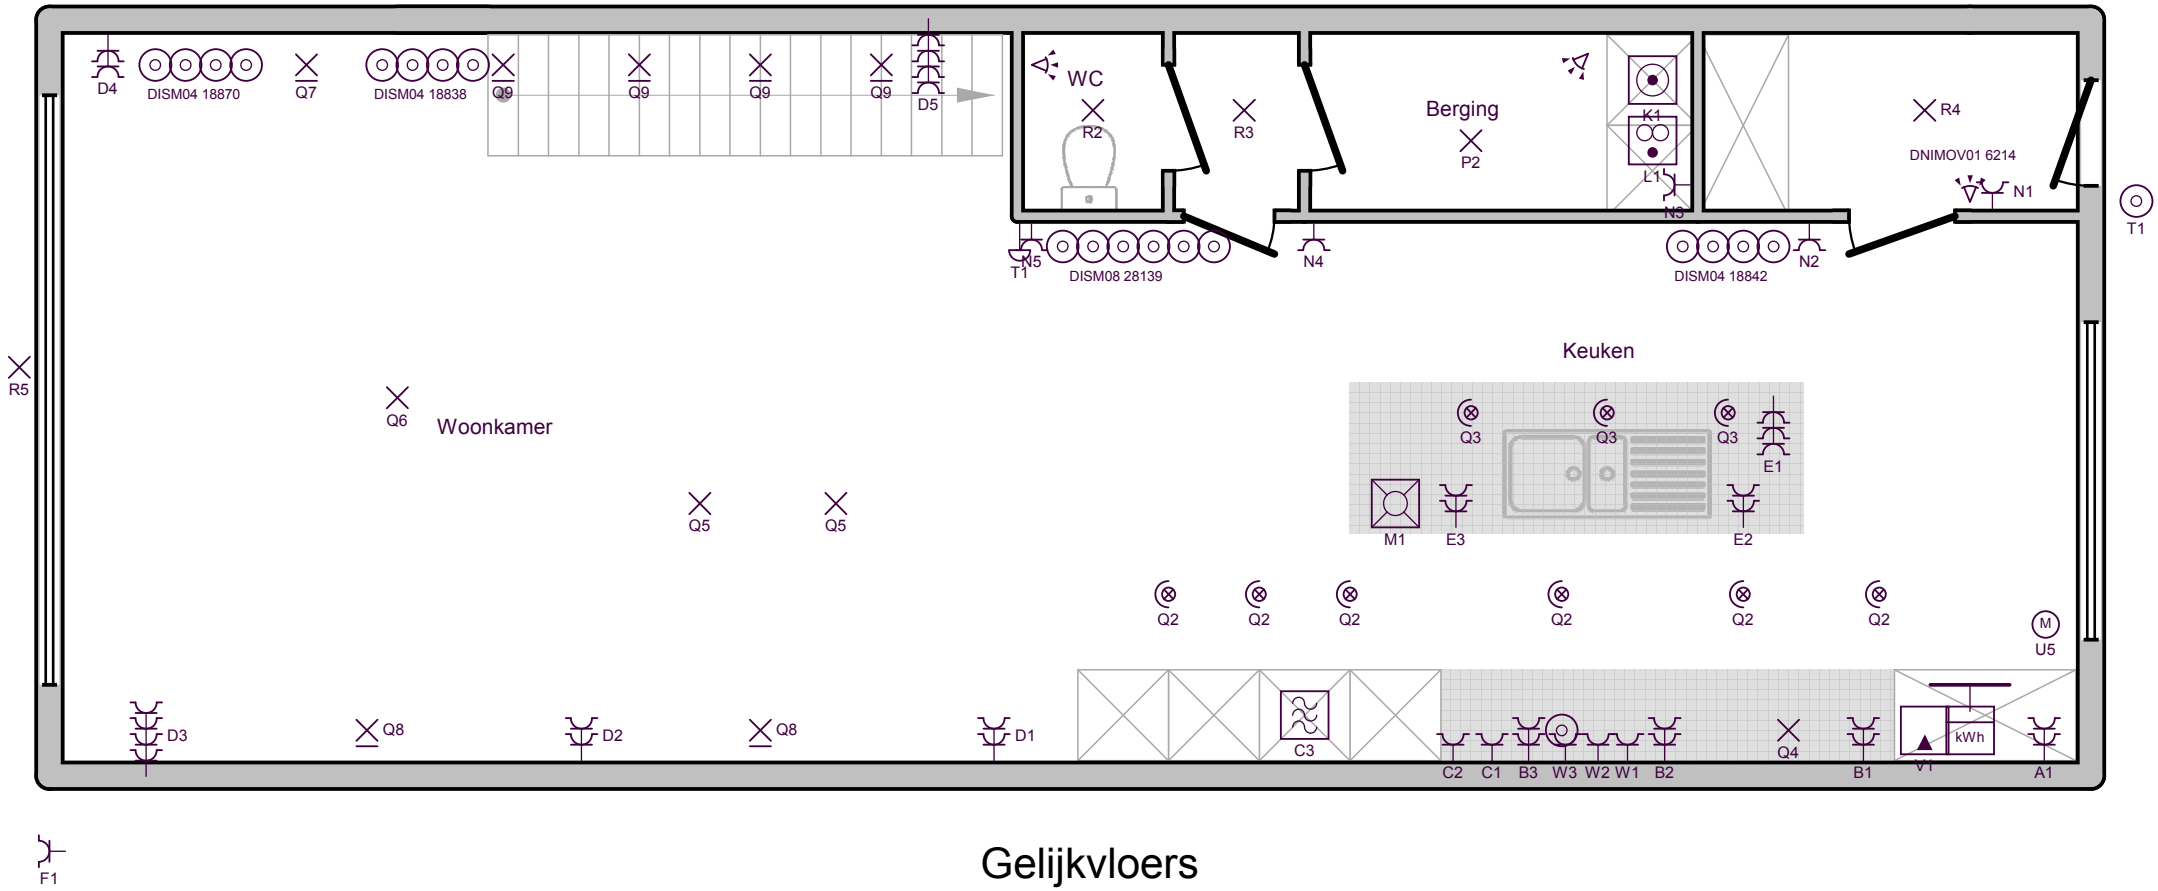


Gelijkvloers

Plaats van de elektrische installatie
Jasper De Smet & Jolein Roemendael
Vrijheidsstraat 11
2845 Niel
e-mail: jasper.desmet@gmail.com

Installateur
Pascal Tilborghs
Lange Kroonstraat 166/4
2530 Boechout
GSM: 0487 32 61 02
e-mail: electro_tilborghs@hotmail.com


2 x 230V ~ 50Hz

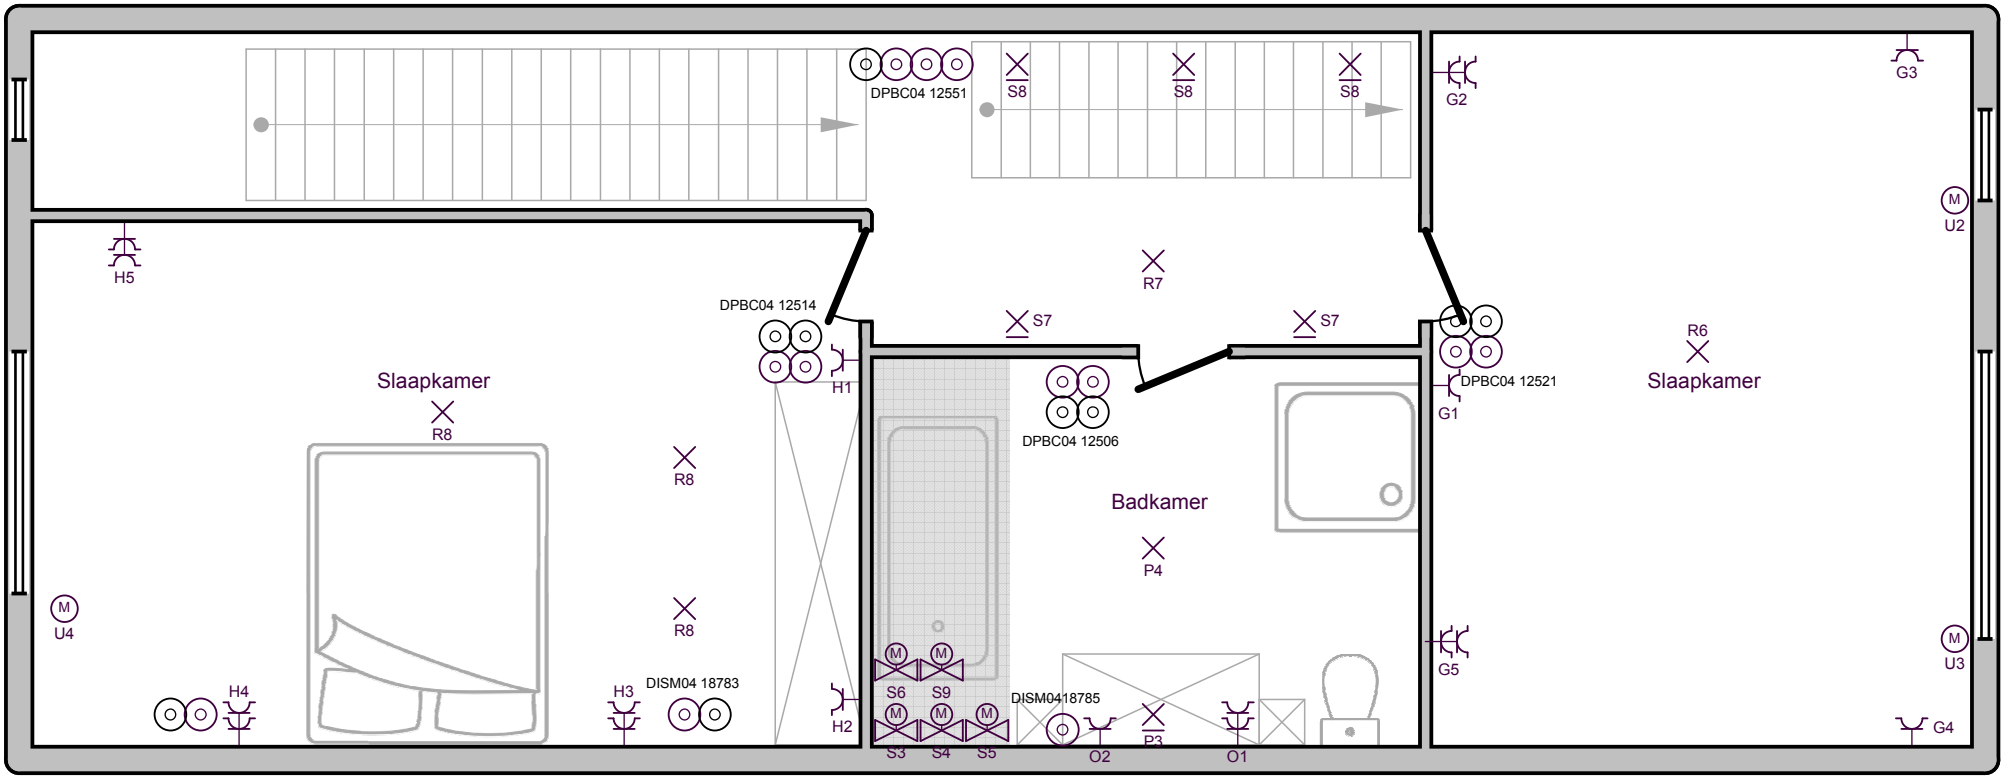

1e Verdieping

Plaats van de elektrische installatie
Jasper De Smet & Jolein Roemendael
Vrijheidsstraat 11
2845 Niel
e-mail: jasper.desmet@gmail.com

Installateur
Pascal Tilborghs
Lange Kroonstraat 166/4
2530 Boechout
GSM: 0487 32 61 02
e-mail: electro_tilborghs@hotmail.com

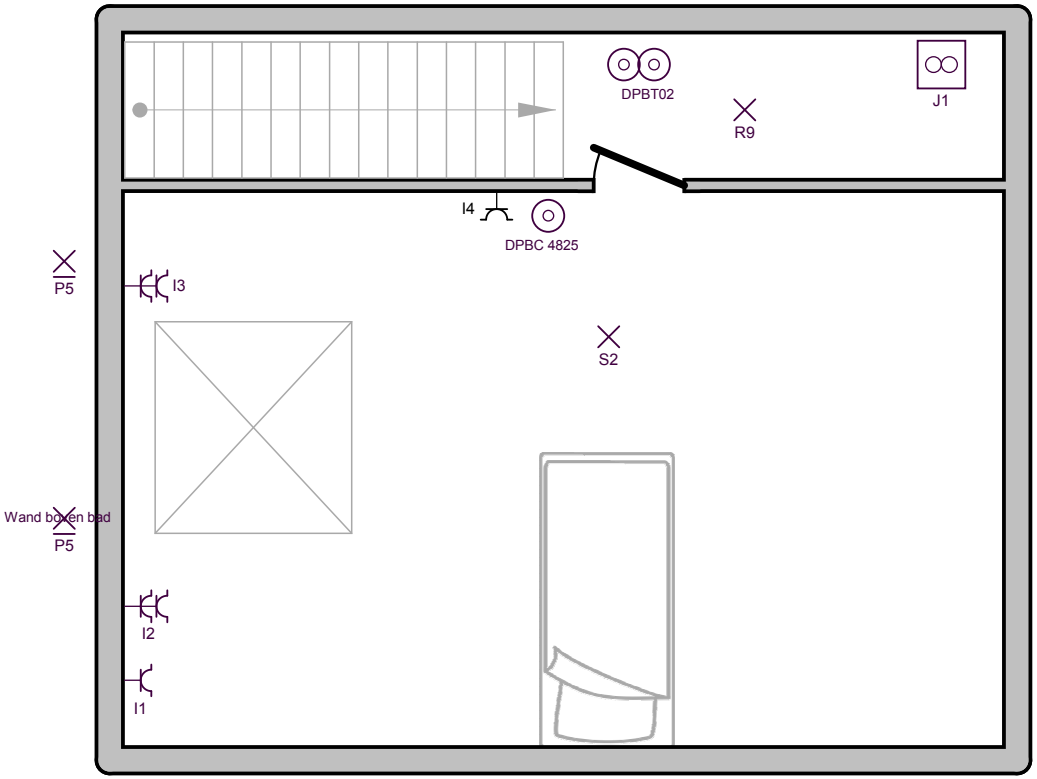

Plaats van de elektrische installatie
Jasper De Smet & Jolein Roemendael
Vrijheidsstraat 11
2845 Niel
e-mail: jasper.desmet@gmail.com

Installateur
Pascal Tilborghs
Lange Kroonstraat 166/4
2530 Boechout
GSM: 0487 32 61 02
e-mail: electro_tilborghs@hotmail.com

p. 7/9
Situatieschema

2 x 230V ~ 50Hz

A	Meterkast
B	Keukenblad
C	Koelkast & diepvries
D	Living
E	Keuken eiland
F	Tuinhuis
G	Slpk 1 straatzijde
H	Slpk 2 achterzijde
I	Zolder
J	Ventilatie groep
K	Wasmachine
L	Droogkast
M	Vaatwas
N	stopk. zijde wasruimte
O	Badkamer
P	wasplaats
Q	
R	
S	
T	Bel installatie
U	
V	Centrale verwarming
W	oven, dampkap
X	

Plaats van de elektrische installatie
Jasper De Smet & Jolein Roemendael
Vrijheidsstraat 11
2845 Niel
e-mail: jasper.desmet@gmail.com

Installateur
Pascal Tilborghs
Lange Kroonstraat 166/4
2530 Boechout
GSM: 0487 32 61 02
e-mail: electro_tilborghs@hotmail.com

Lijst Kringen

2 x 230V ~ 50Hz

Aarding	1
Aardingsstrip	1
Automaat - 2P - 16A	10
Automaat - 2P - 20A	13
Automaat - 2P - 6A	1
Bel	1
Bewegingsdetector - Infrarood - Gespreid	3
Contactdoos - Kinderbescherming	64
Drukknop	44
Leiding - 3G1,5	
Leiding - 3G2,5	
Leiding - VOB 3G1,5	
Leiding - VOB 3G2,5	
Leiding - XVB 3G2,5	
Lichtpunt	17
Lichtpunt - Wandverlichting	15
Module - Domotica	5
Module - Master	1
Motor	4
Relais	28
Spot	9
Teller - kWh	1
Transformator	1
Ventiel	5
Verliesstroomschakelaar Δ300mA - 2P - 40A	1
Verliesstroomschakelaar Δ30mA - 2P - 40A	1

Plaats van de elektrische installatie
Jasper De Smet & Jolein Roemendael
Vrijheidsstraat 11
2845 Niel
e-mail: jasper.desmet@gmail.com

Installateur
Pascal Tilborghs
Lange Kroonstraat 166/4
2530 Boechout
GSM: 0487 32 61 02
e-mail: electro_tilborghs@hotmail.com