
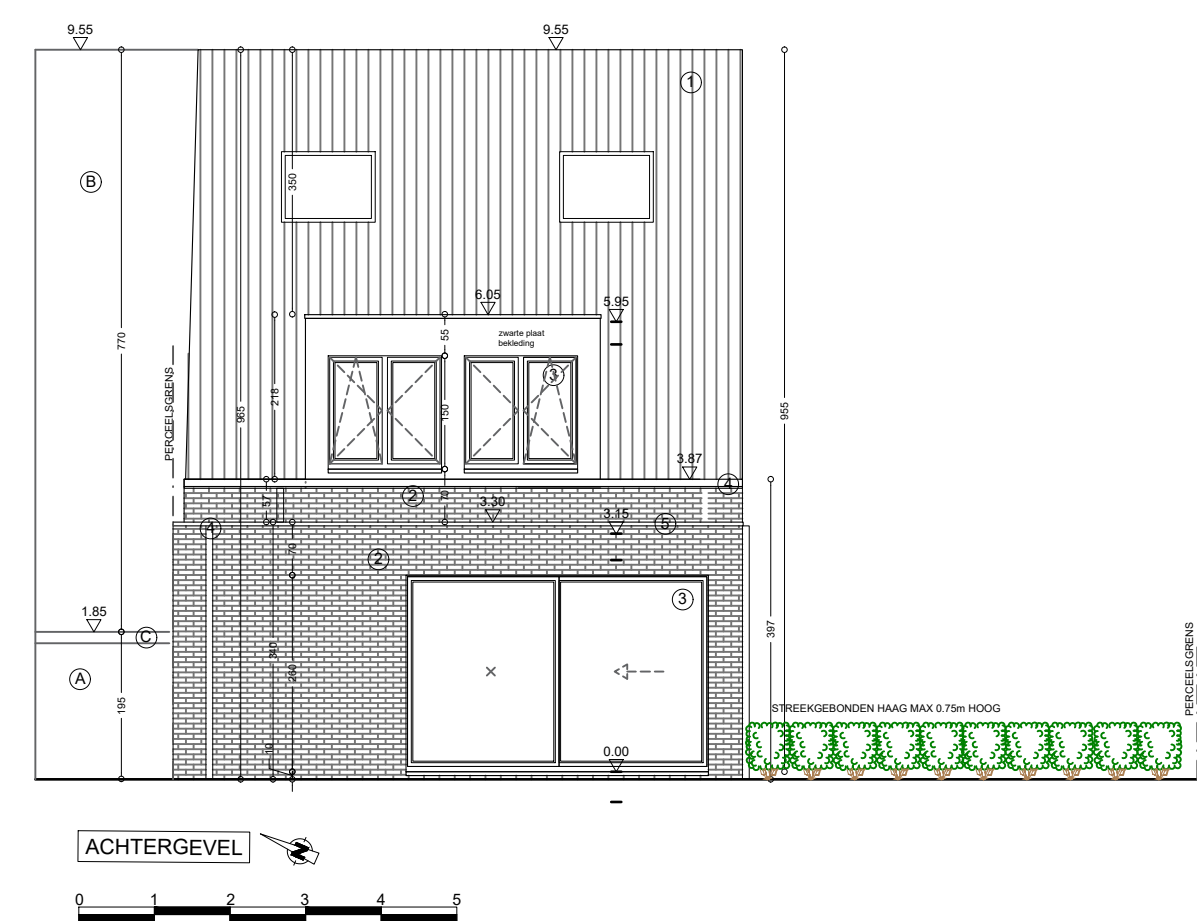
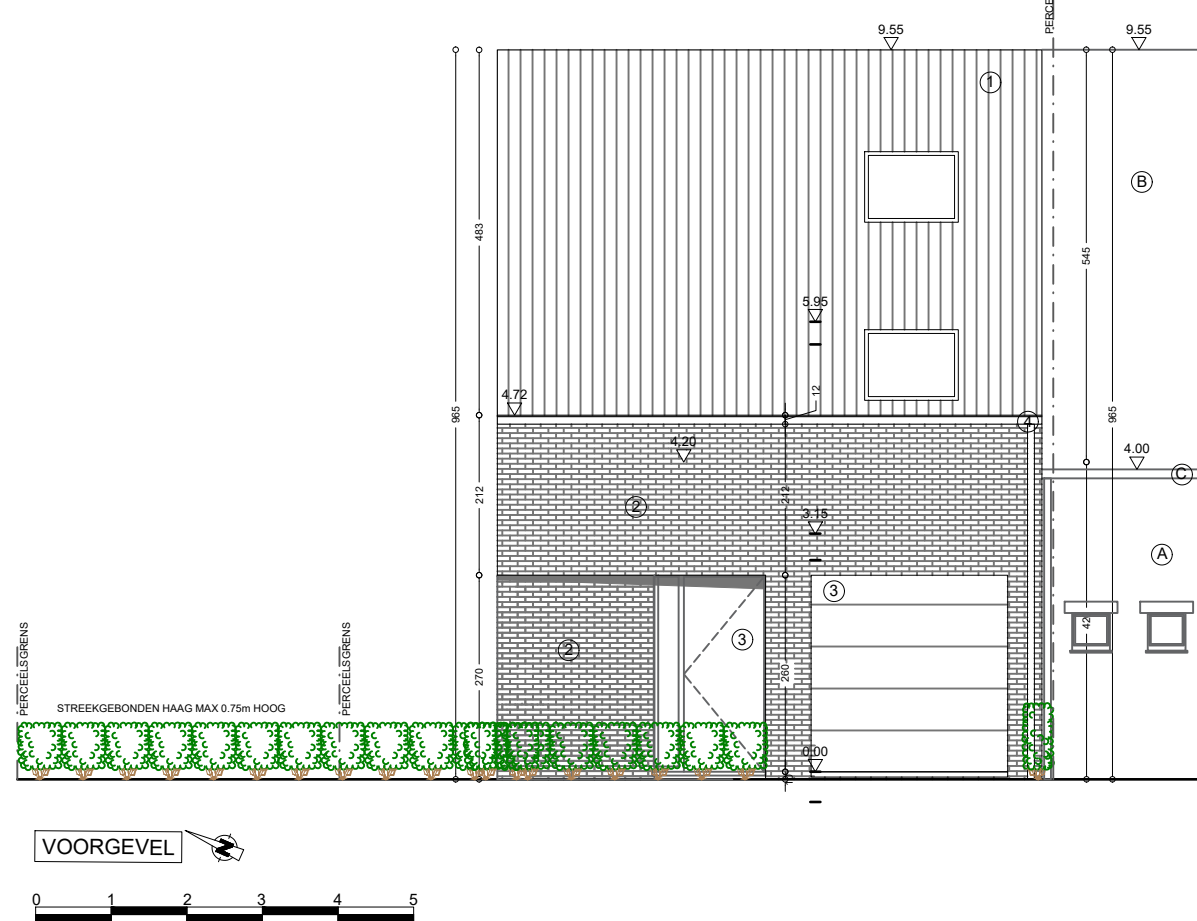
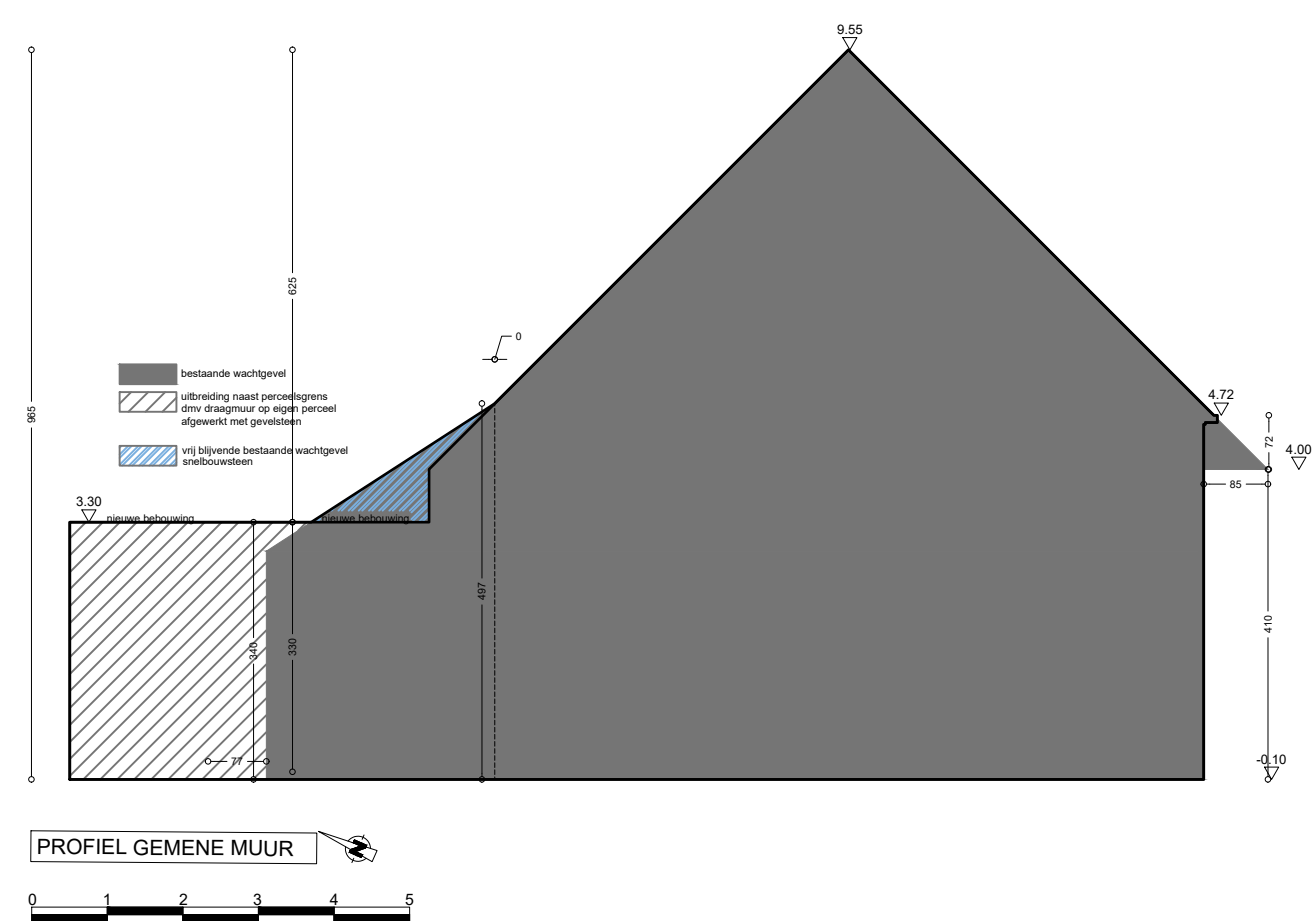
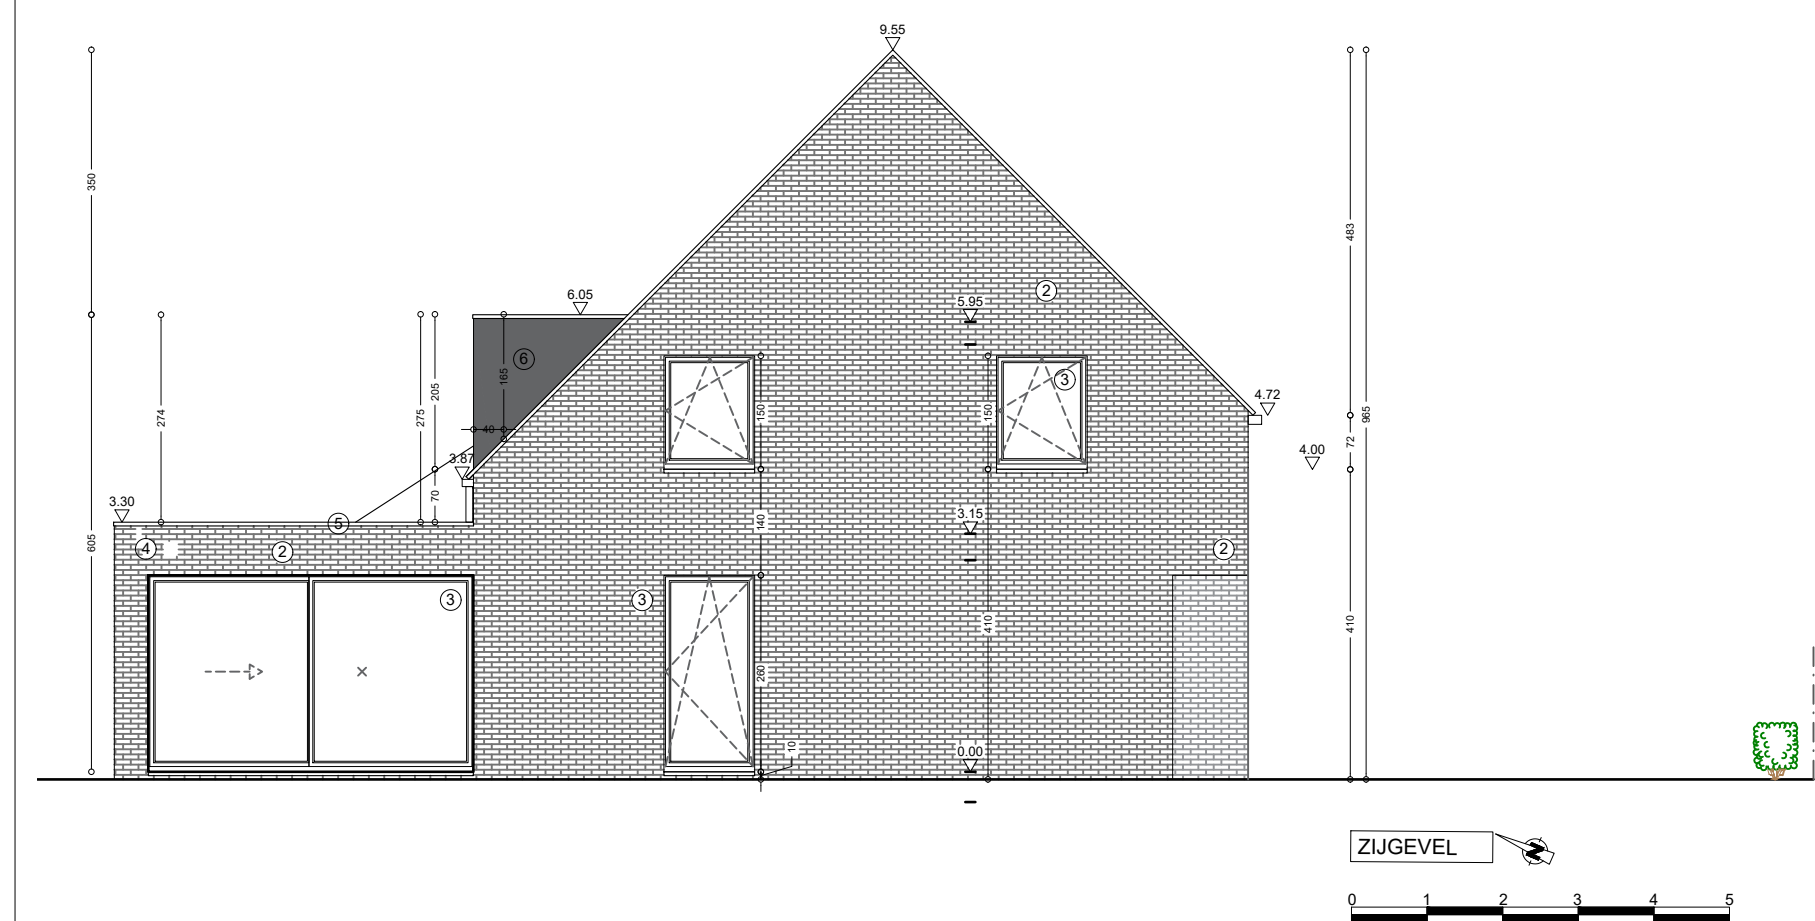
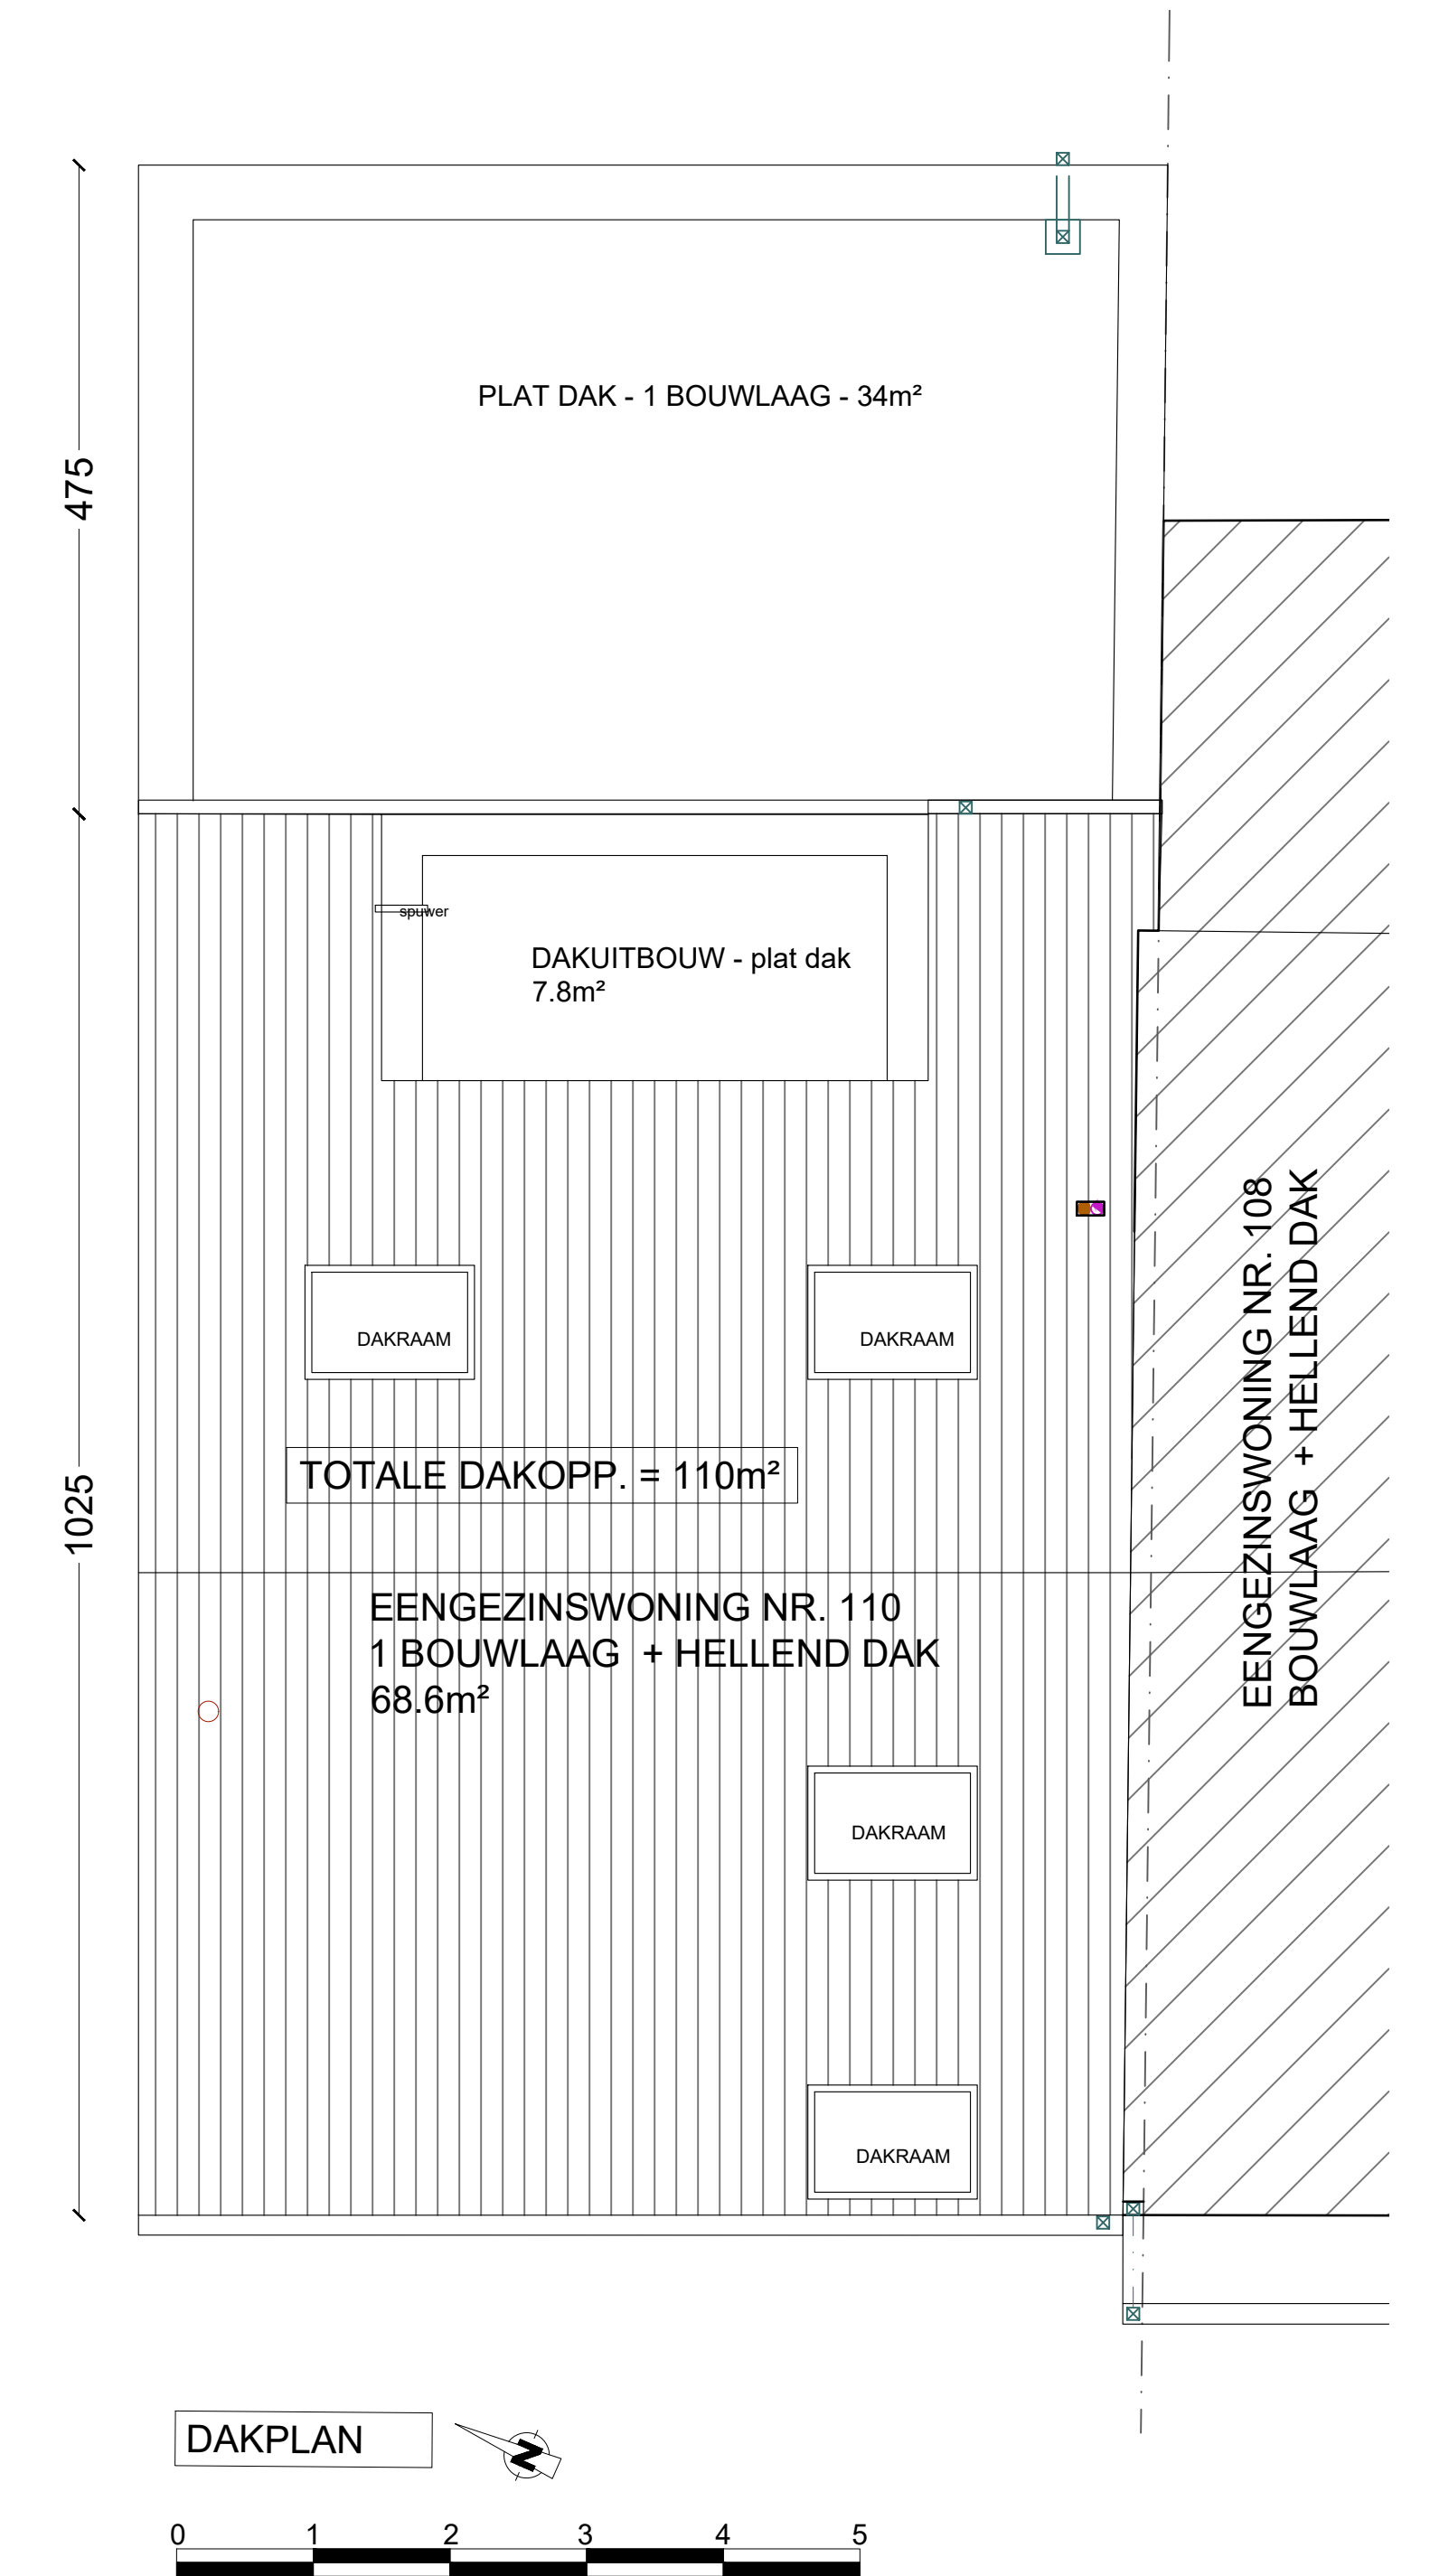
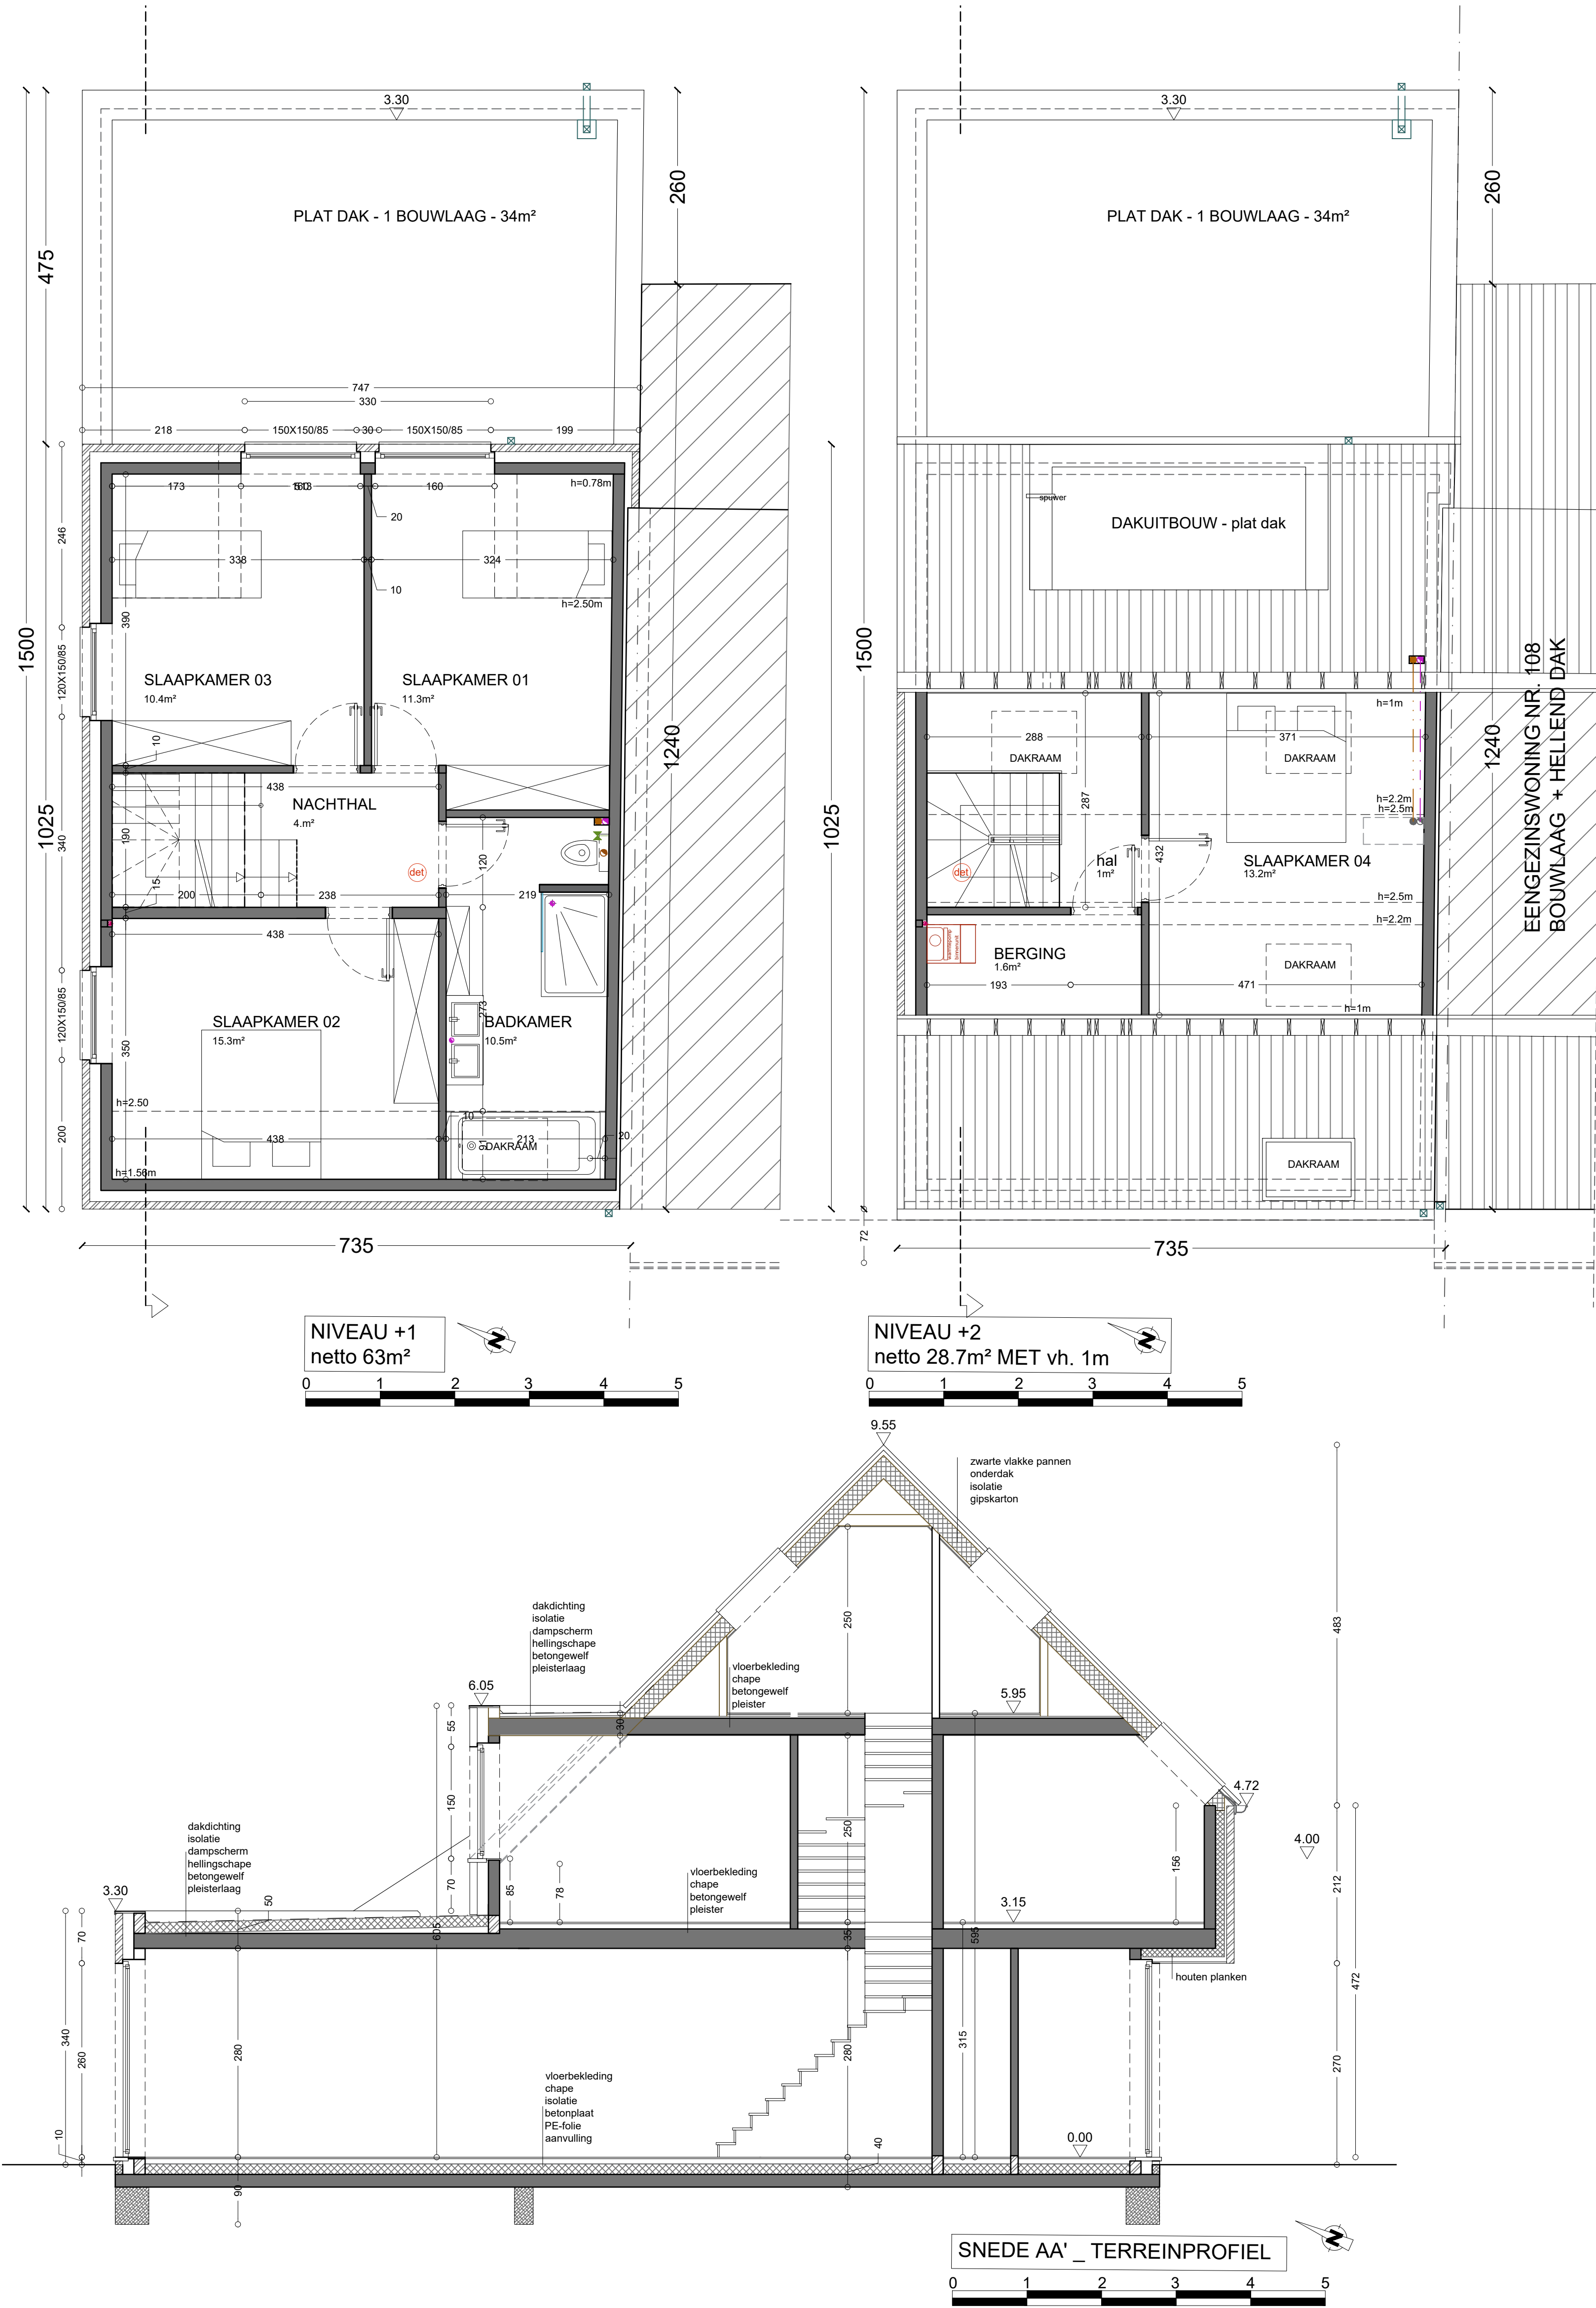
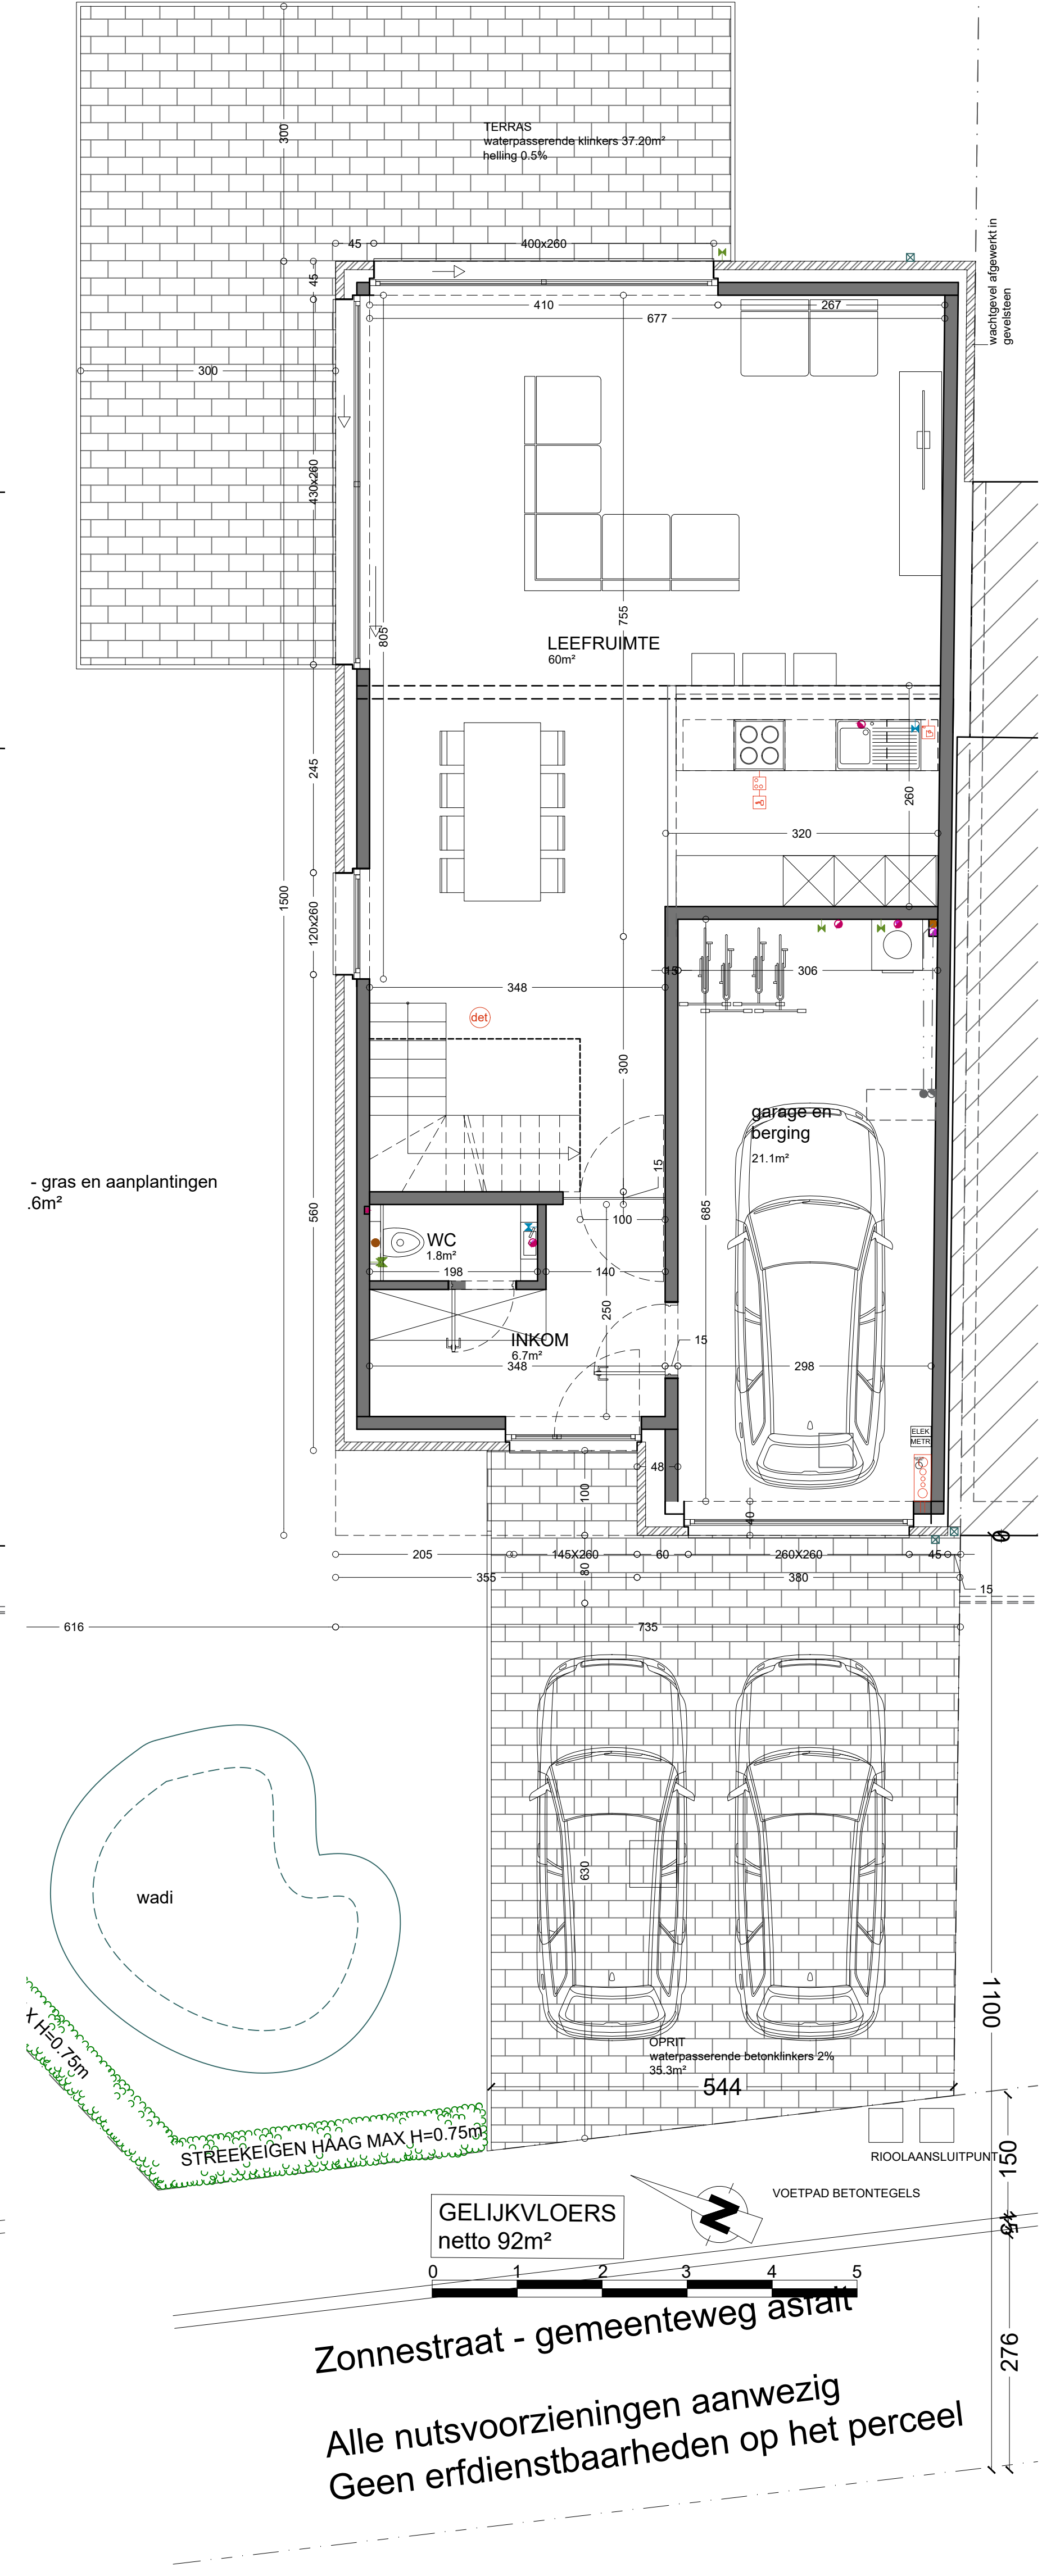


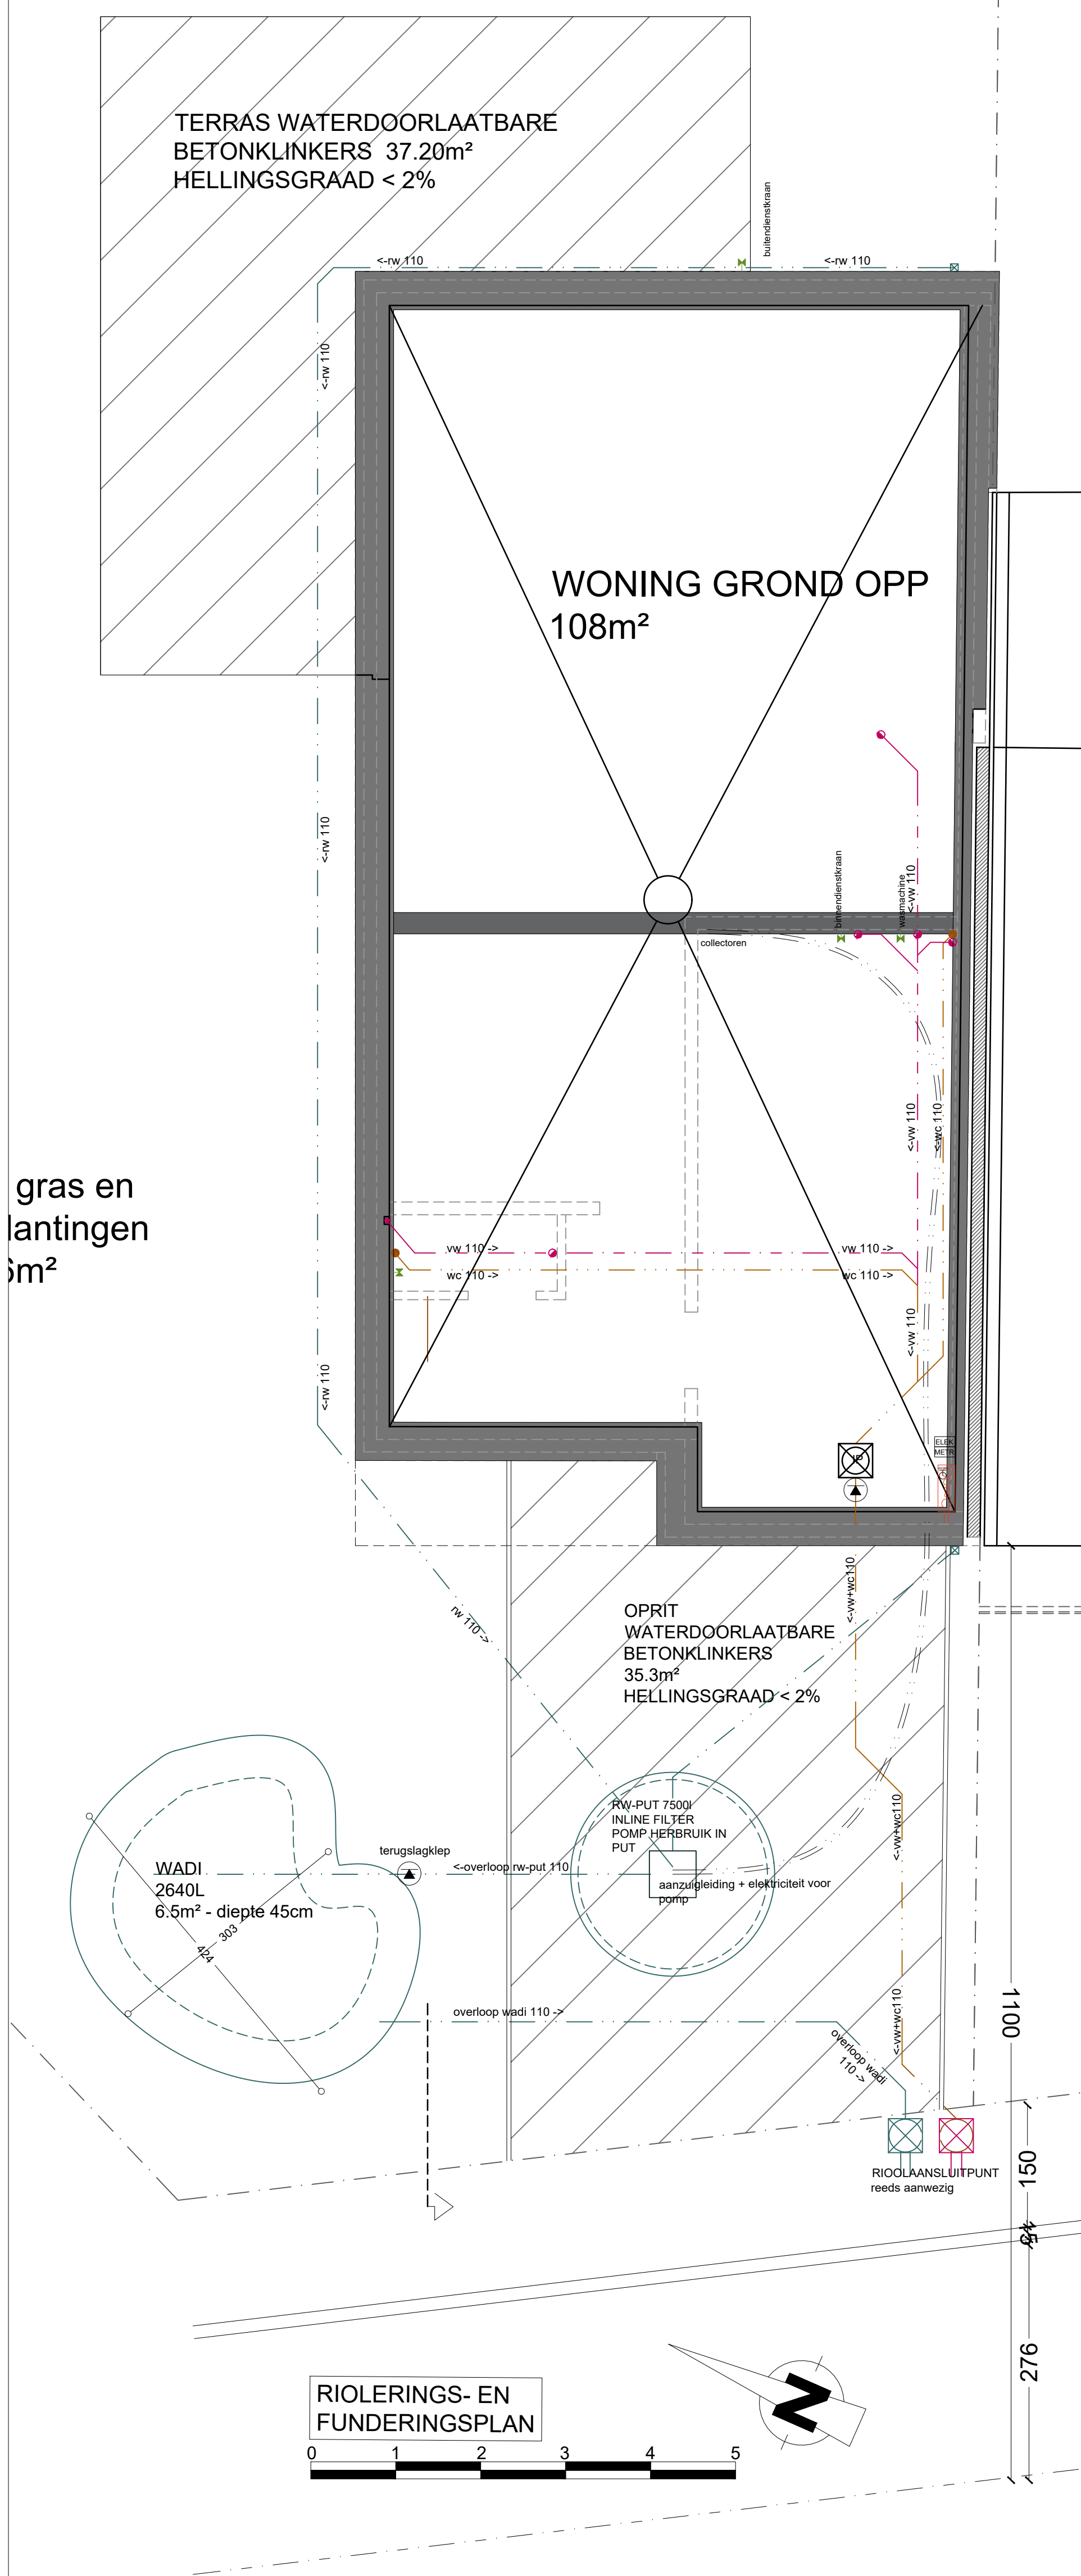

PROJECT	bouwen van een eengezinswoning	
LIGGING	Oost-Vlaanderen 9480 HAALTERT ZONNESTRAAT 110 2de Ald. Sectie A nr 645M Ref. stedenbouw :41024-860 V ,Ref. gemeente :D11 Dthm-12-01-1981	
OPDRACHTGEVER	IMMO DE WINNE _ DHR. PETER DE WINNE Kwalestraat 117,9320 AALST +32 53 70 01 08 BE0894.373.850	
FASE, DATUM	BOUWAANVRAAG	17/12/2024
PLOT	820	
SCH.	Architect De Grote Koen bvba H. Friere Orbanlaan 571 - 9000 Gent gsm 0478 22 75 02 - BE0500.682.926 www.archikode.be - info@archikode.be	
projectarchitect Koen De Grote		opdrachtgever
ARCHIKODE		