



85V.52
06.07.2015

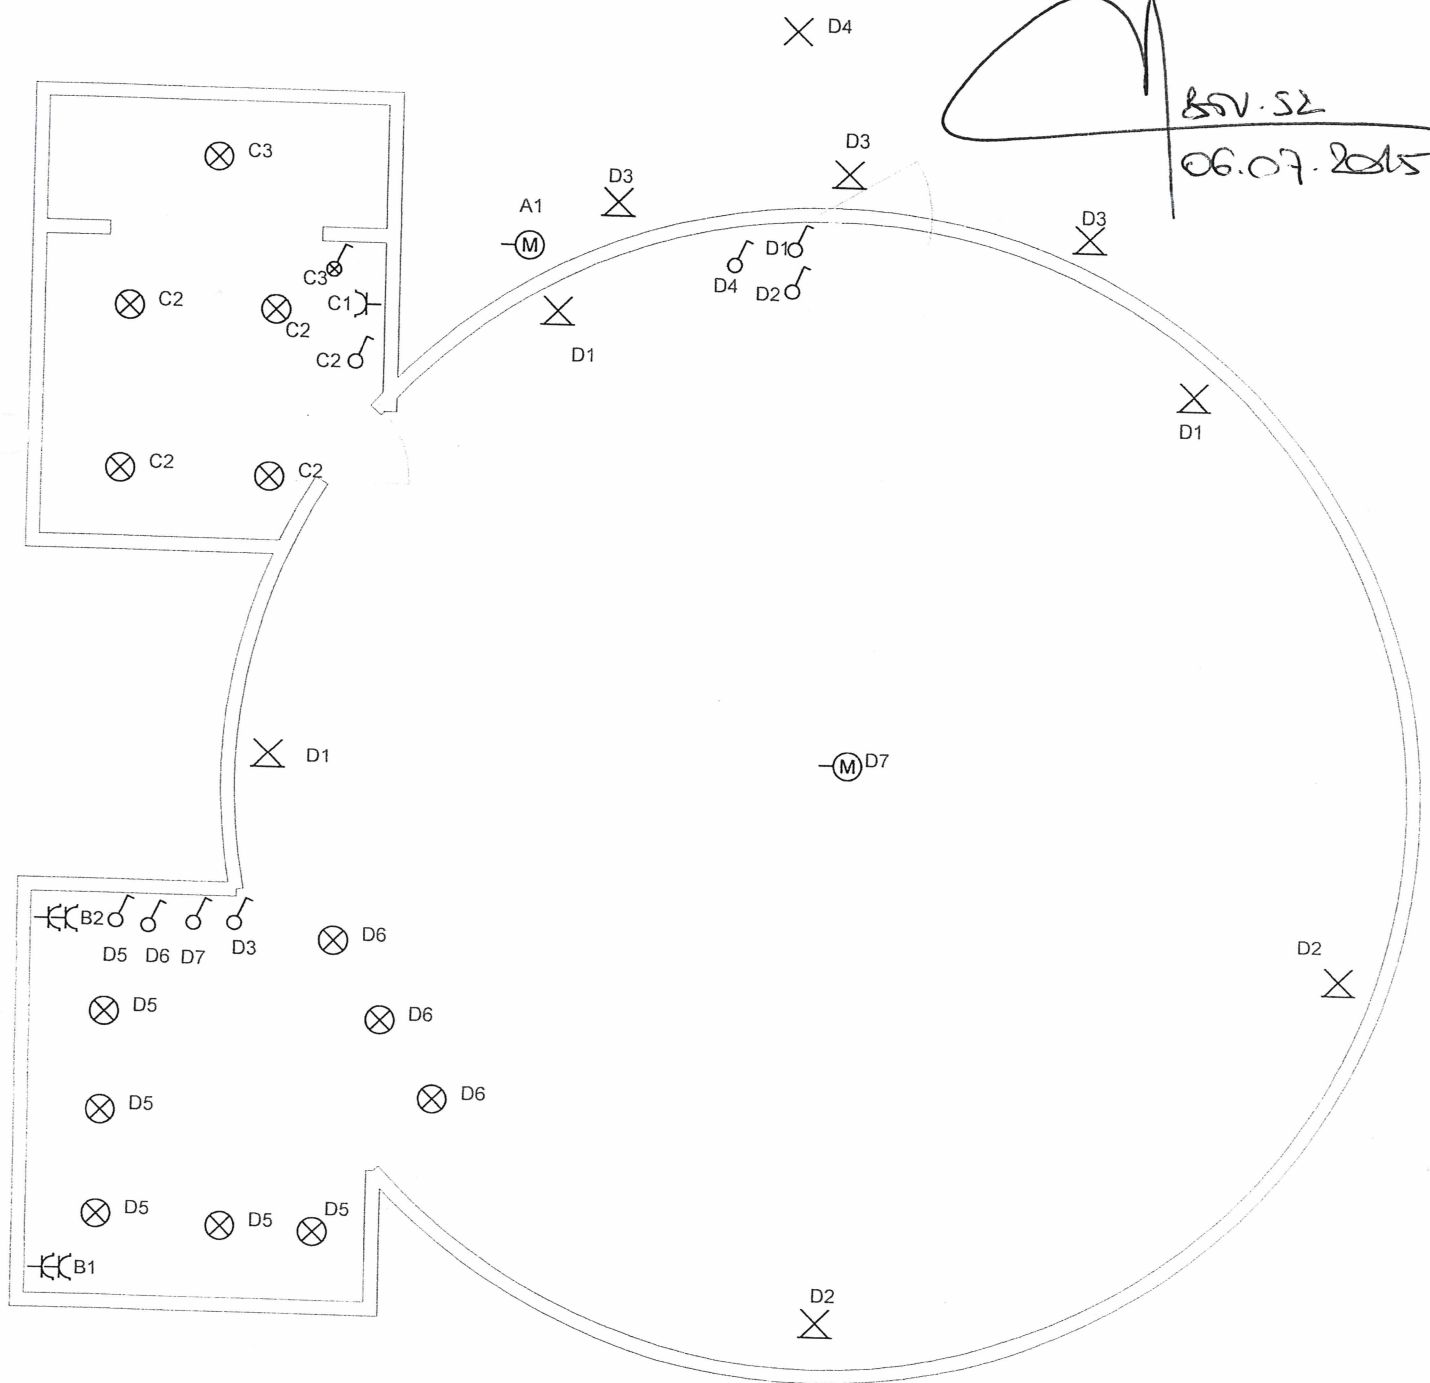

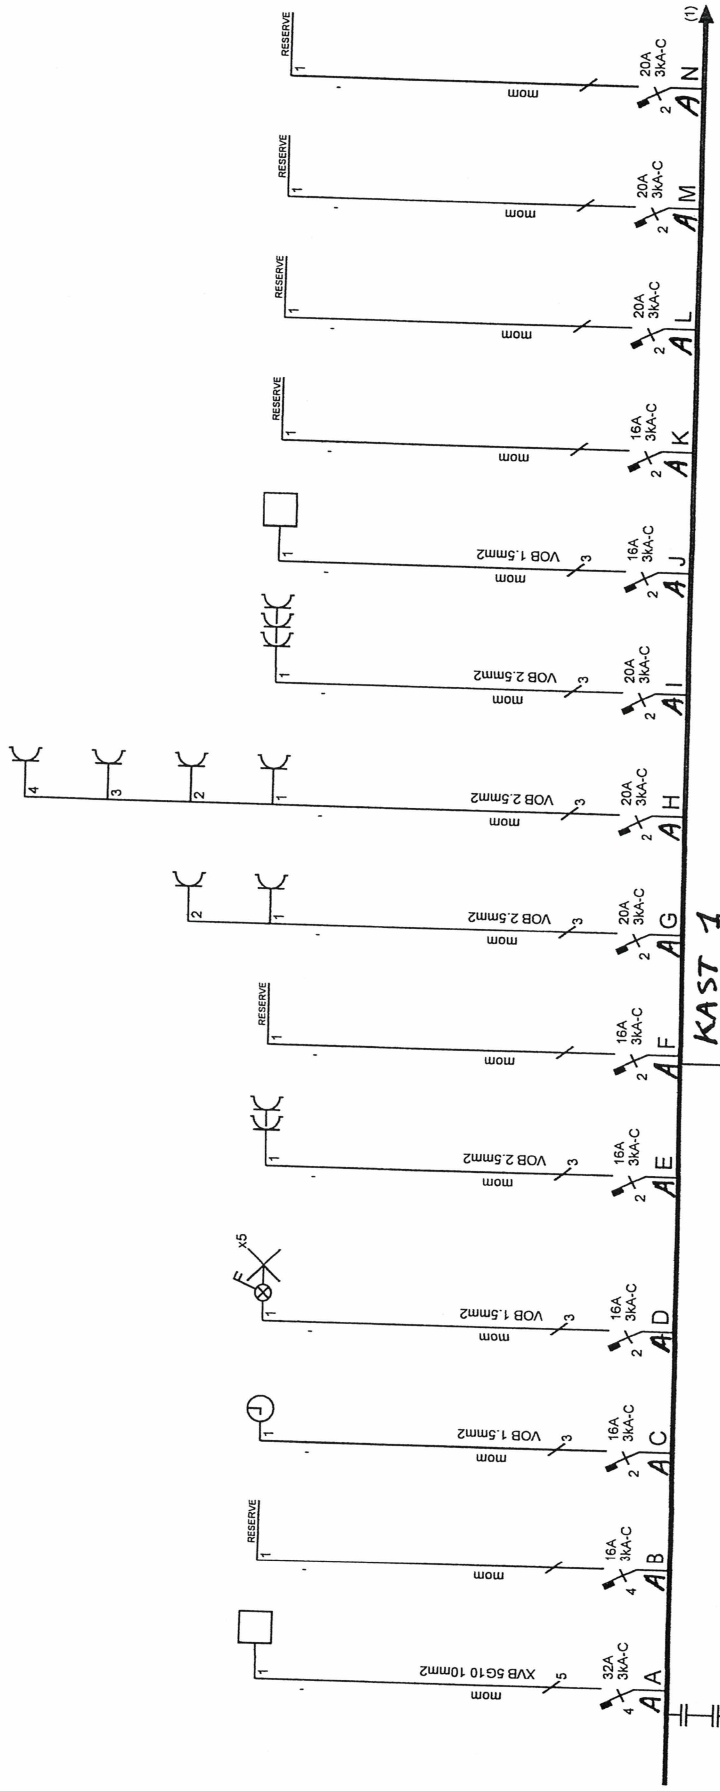

Afgew. erkend organisme

06. 17/2015

BNV-SL

Mental Squint BVBA

Stationstraat 62

8700 Tielt

Verantw. uitvoering

06. 17/2015


Electro Dirk De Brabant bvba

Meerlaantjesstraat 20

8700 Tielt

0479/819486

BTW: BE 0889 550 376

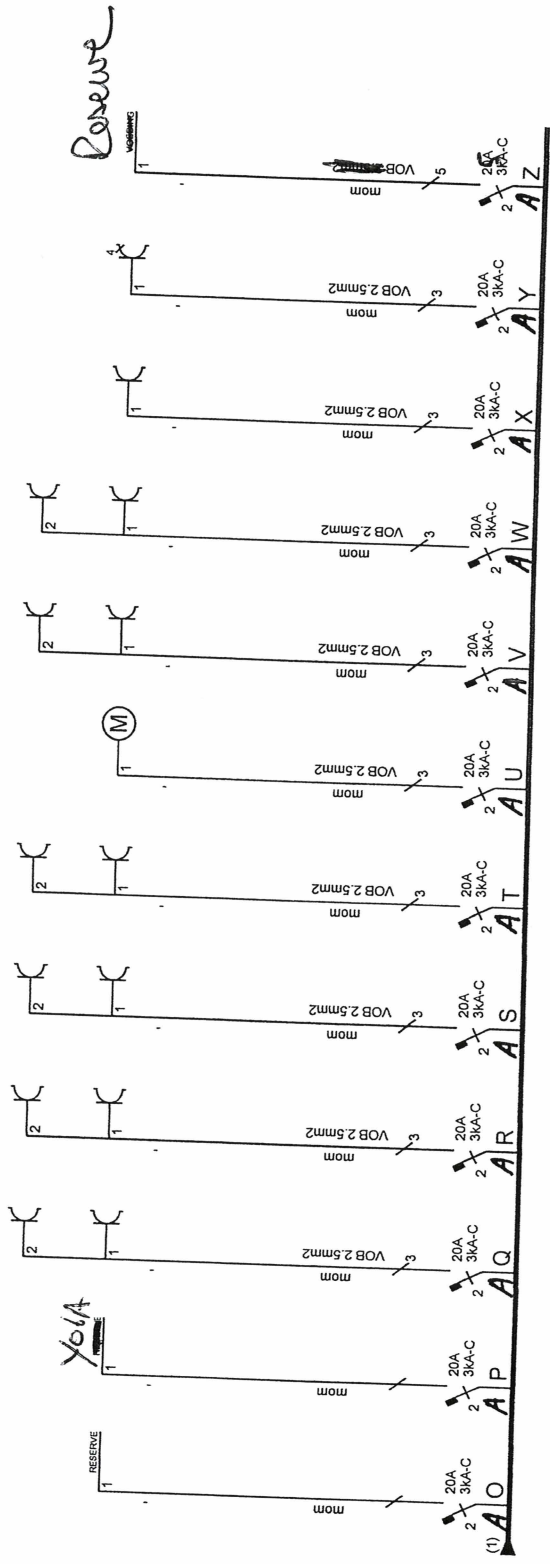

Afgev. erkend organisme

06/07/2015

BNV-52

Mental Squint BVBA

Stationstraat 62

8700 Tielt

Verantw. uitvoering

06/07/2015

[Signature]

Electro Dirk De Brabant bvba


Meerlaantjesstraat 20

8700 Tielt

0479/819486


BTW: BE 0889 550 376

Gelijkvloers

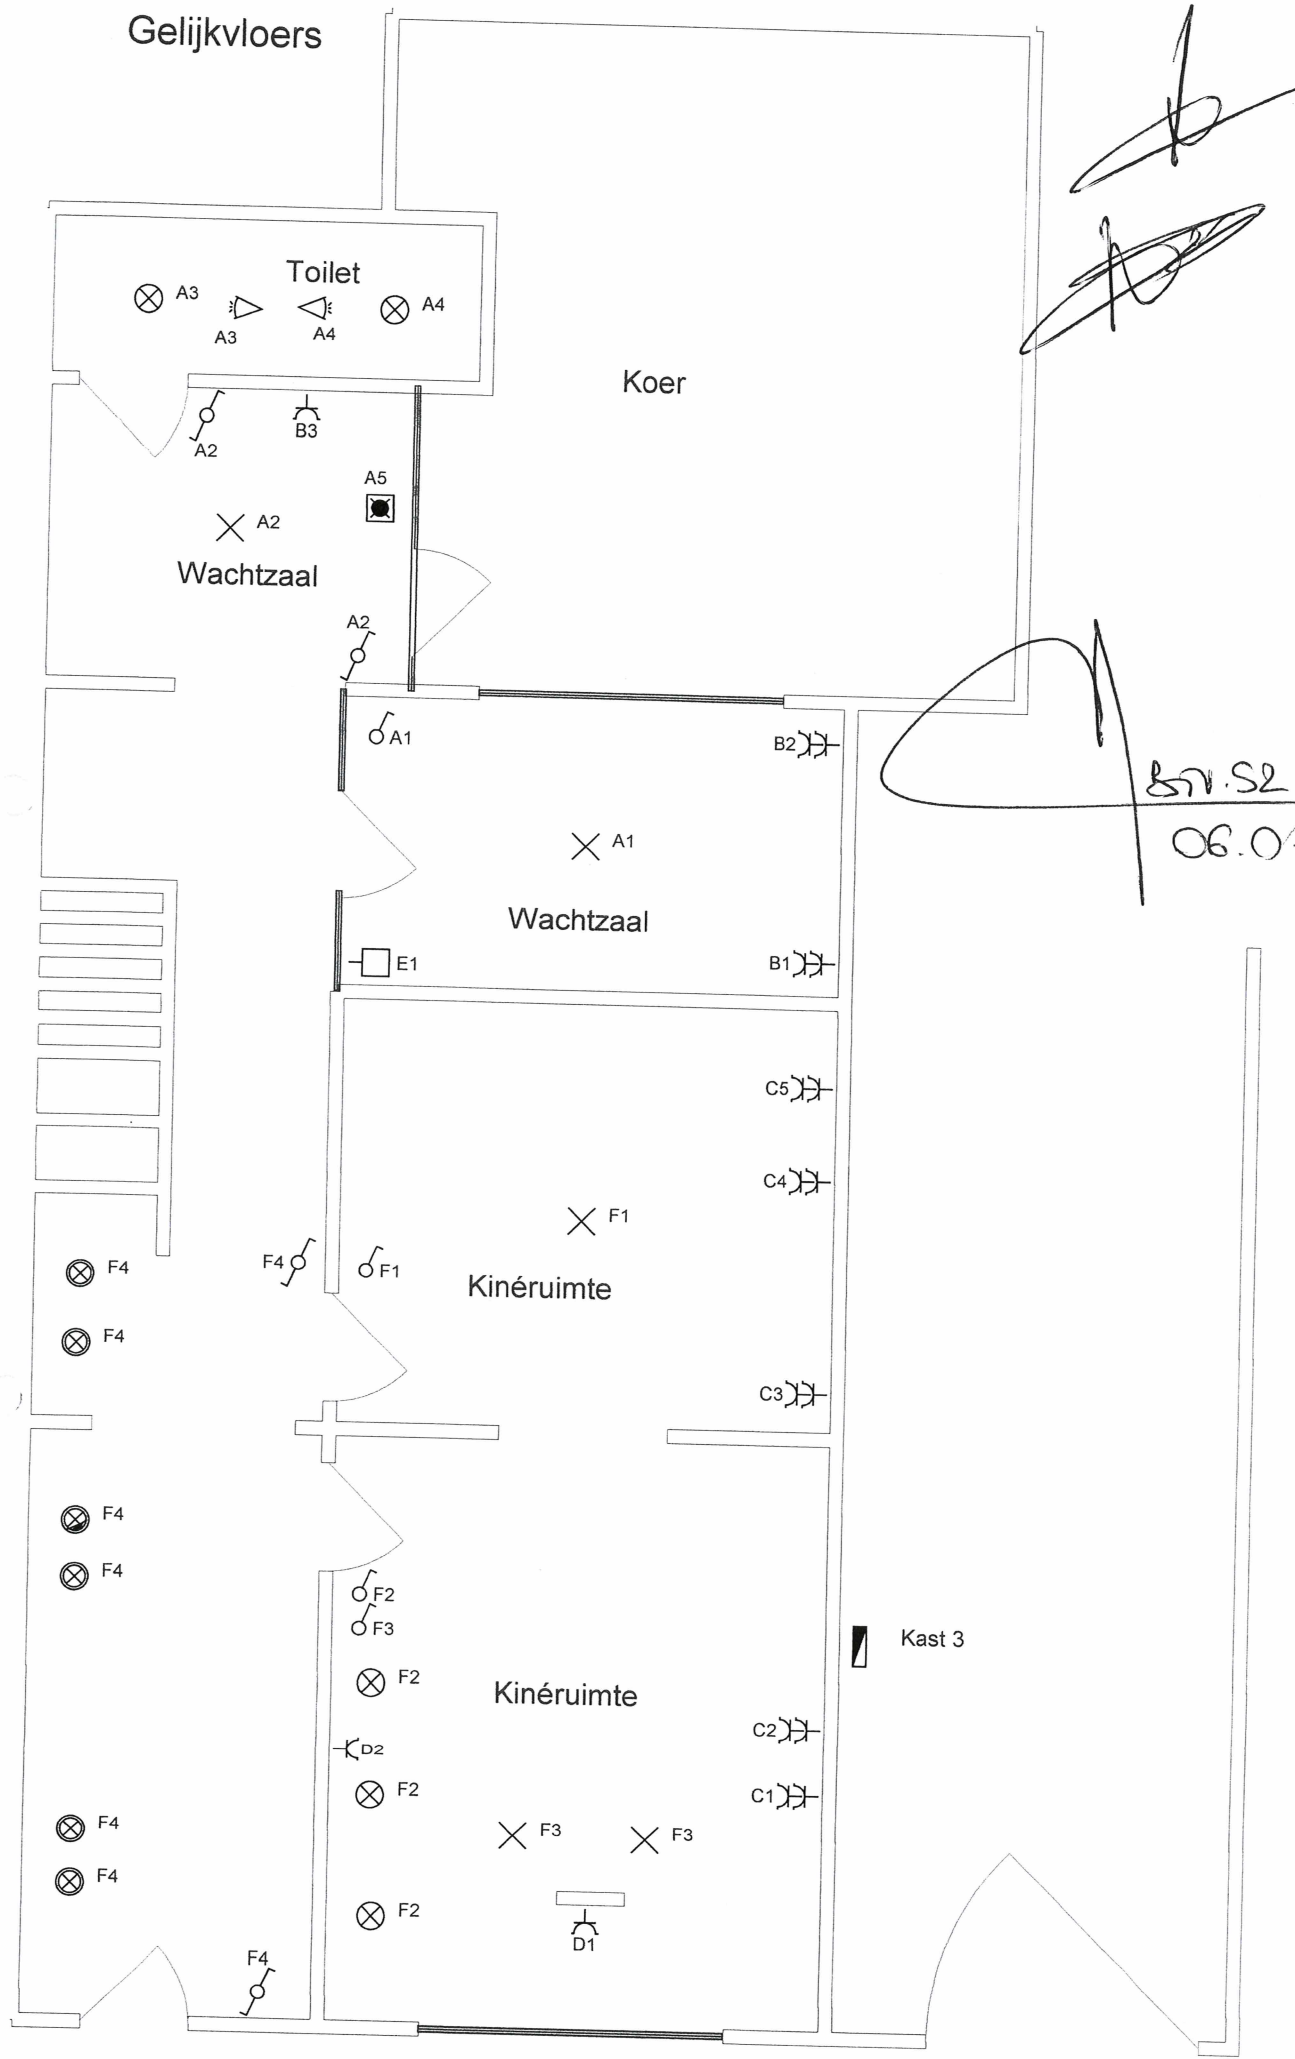

B7V.S2
06.01.2015

Kast 3

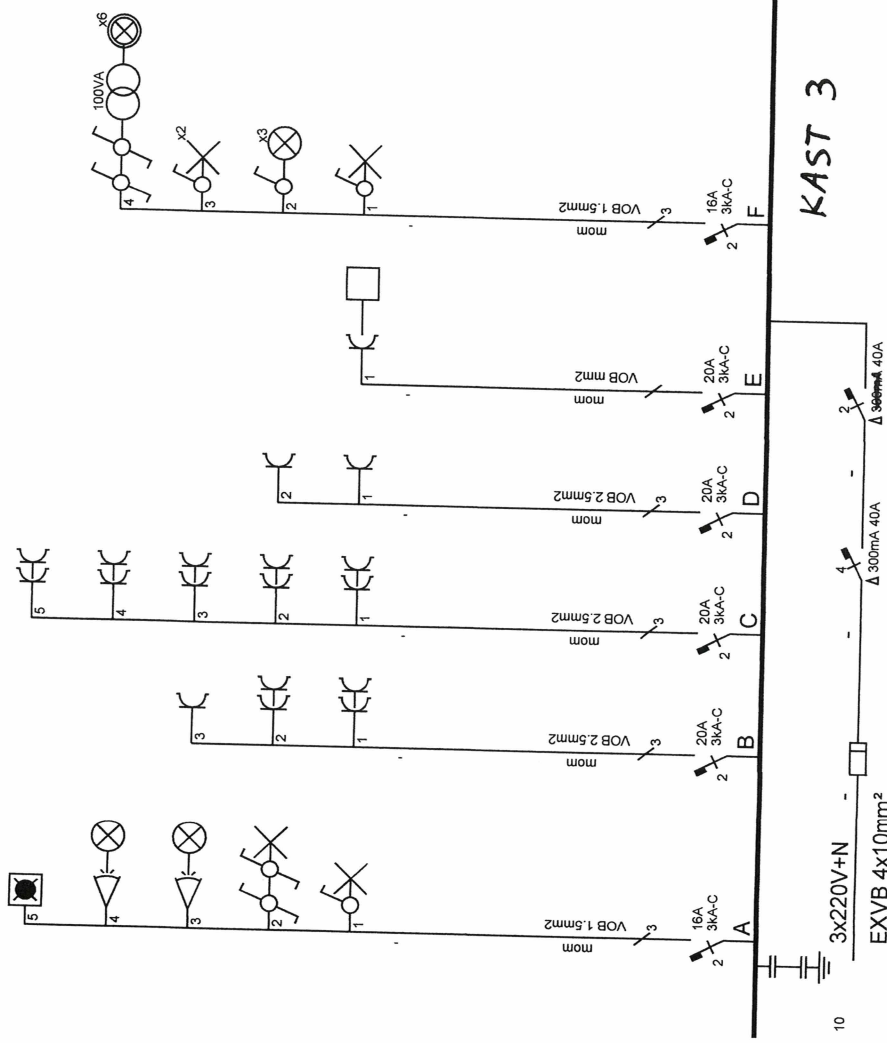

Afgev. erkend organisme

06/07/2015

BTV 52

Mental Squint BVBA

Stationstraat 62

8700 Tielt

5

Verantw. uitvoering

.. / .. / 2015

[Signature]


Electro Dirk De Brabant bvba


Meerlaantjesstraat 20

8700 Tielt

0479/819486

BTW: BE 0889 550 376

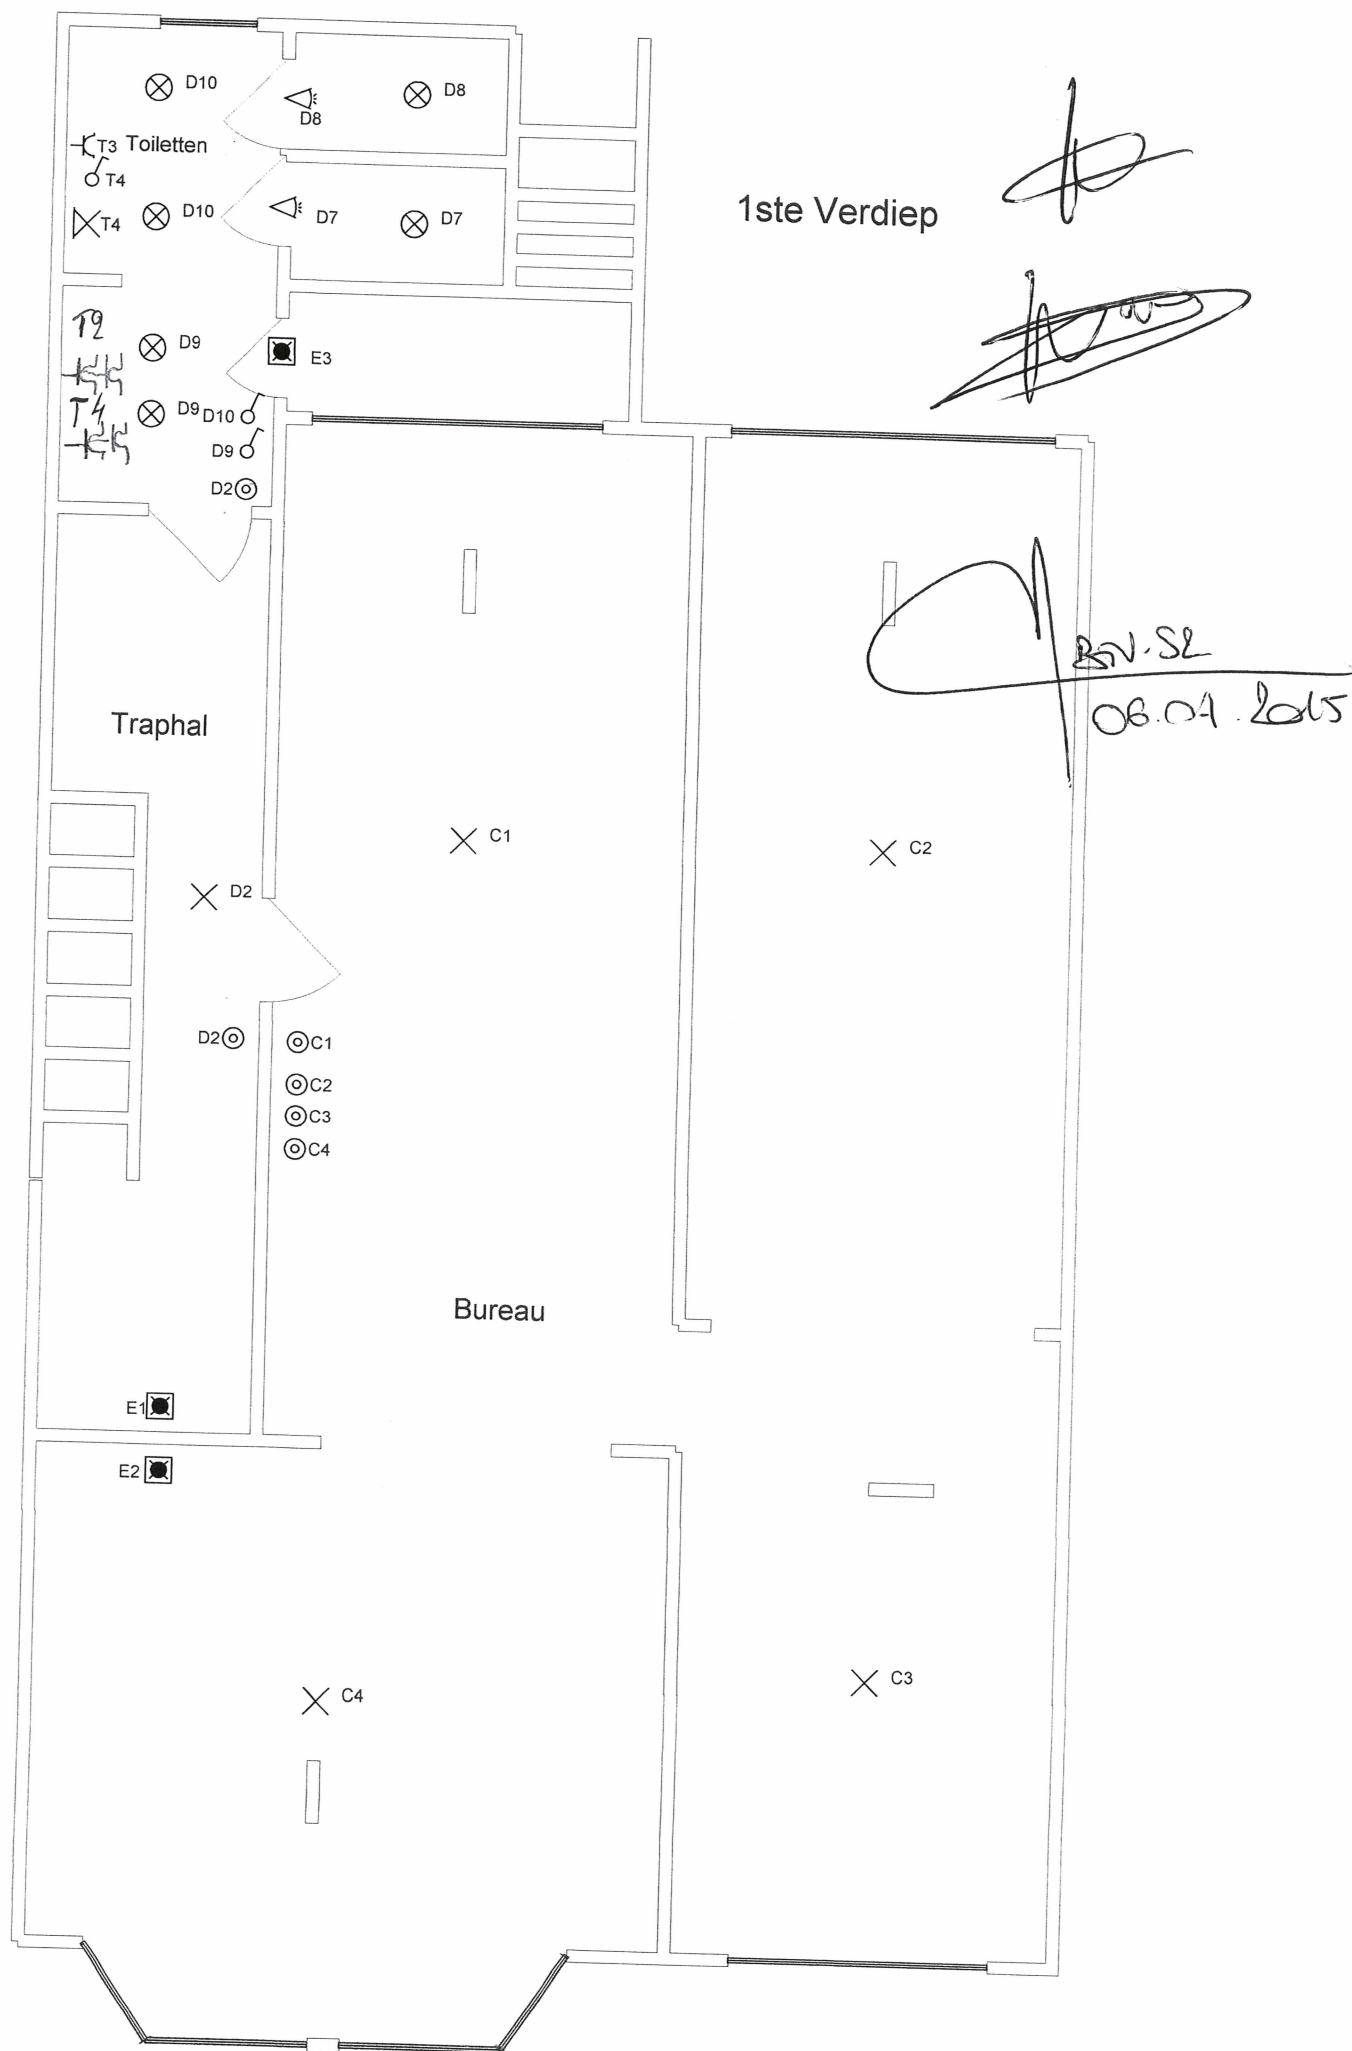

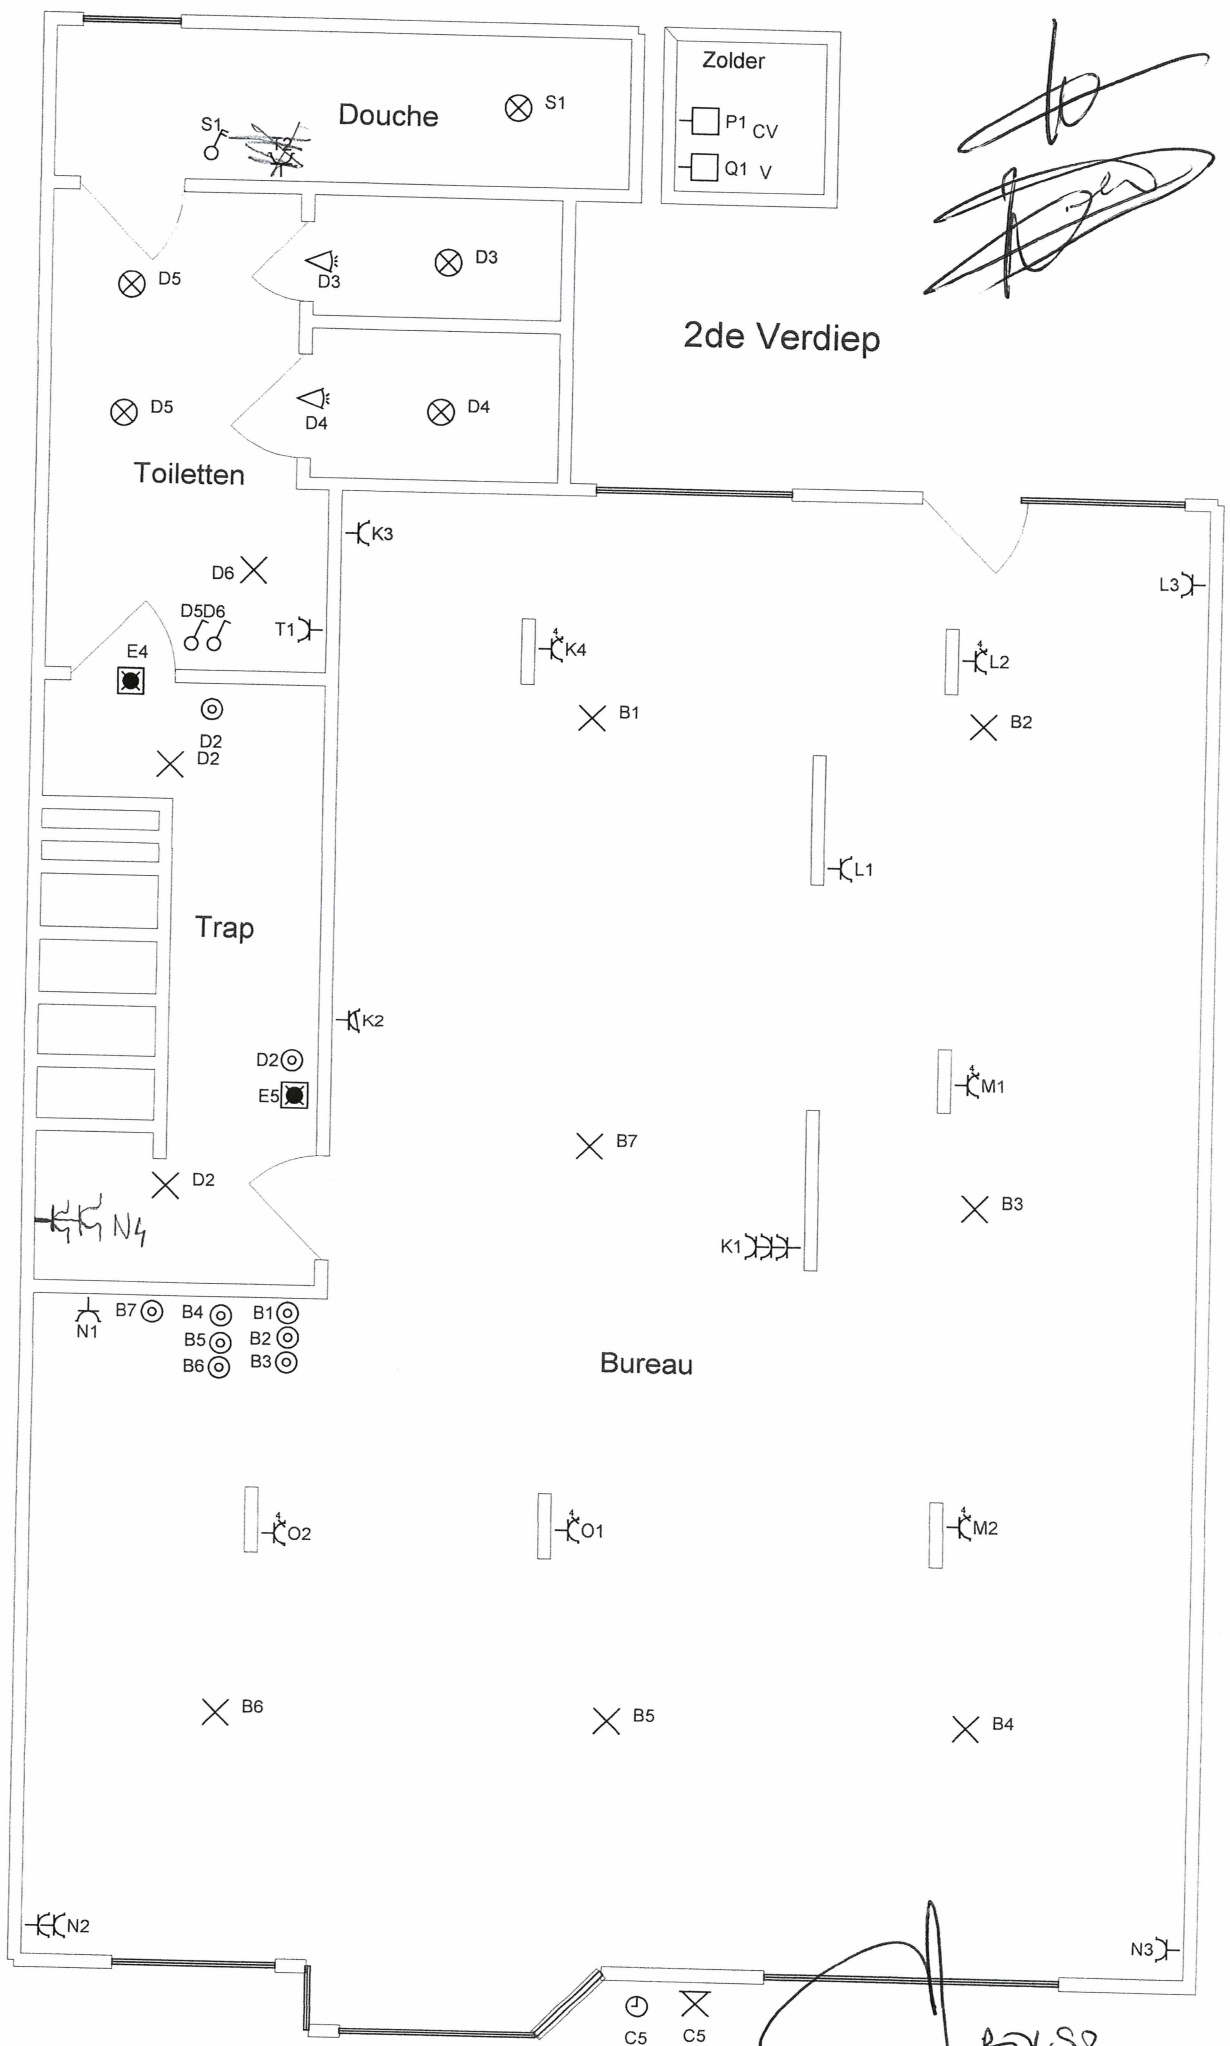


[Handwritten signature]


BTV-S2
06.07.2015

Kast 2



Zolderverdieping

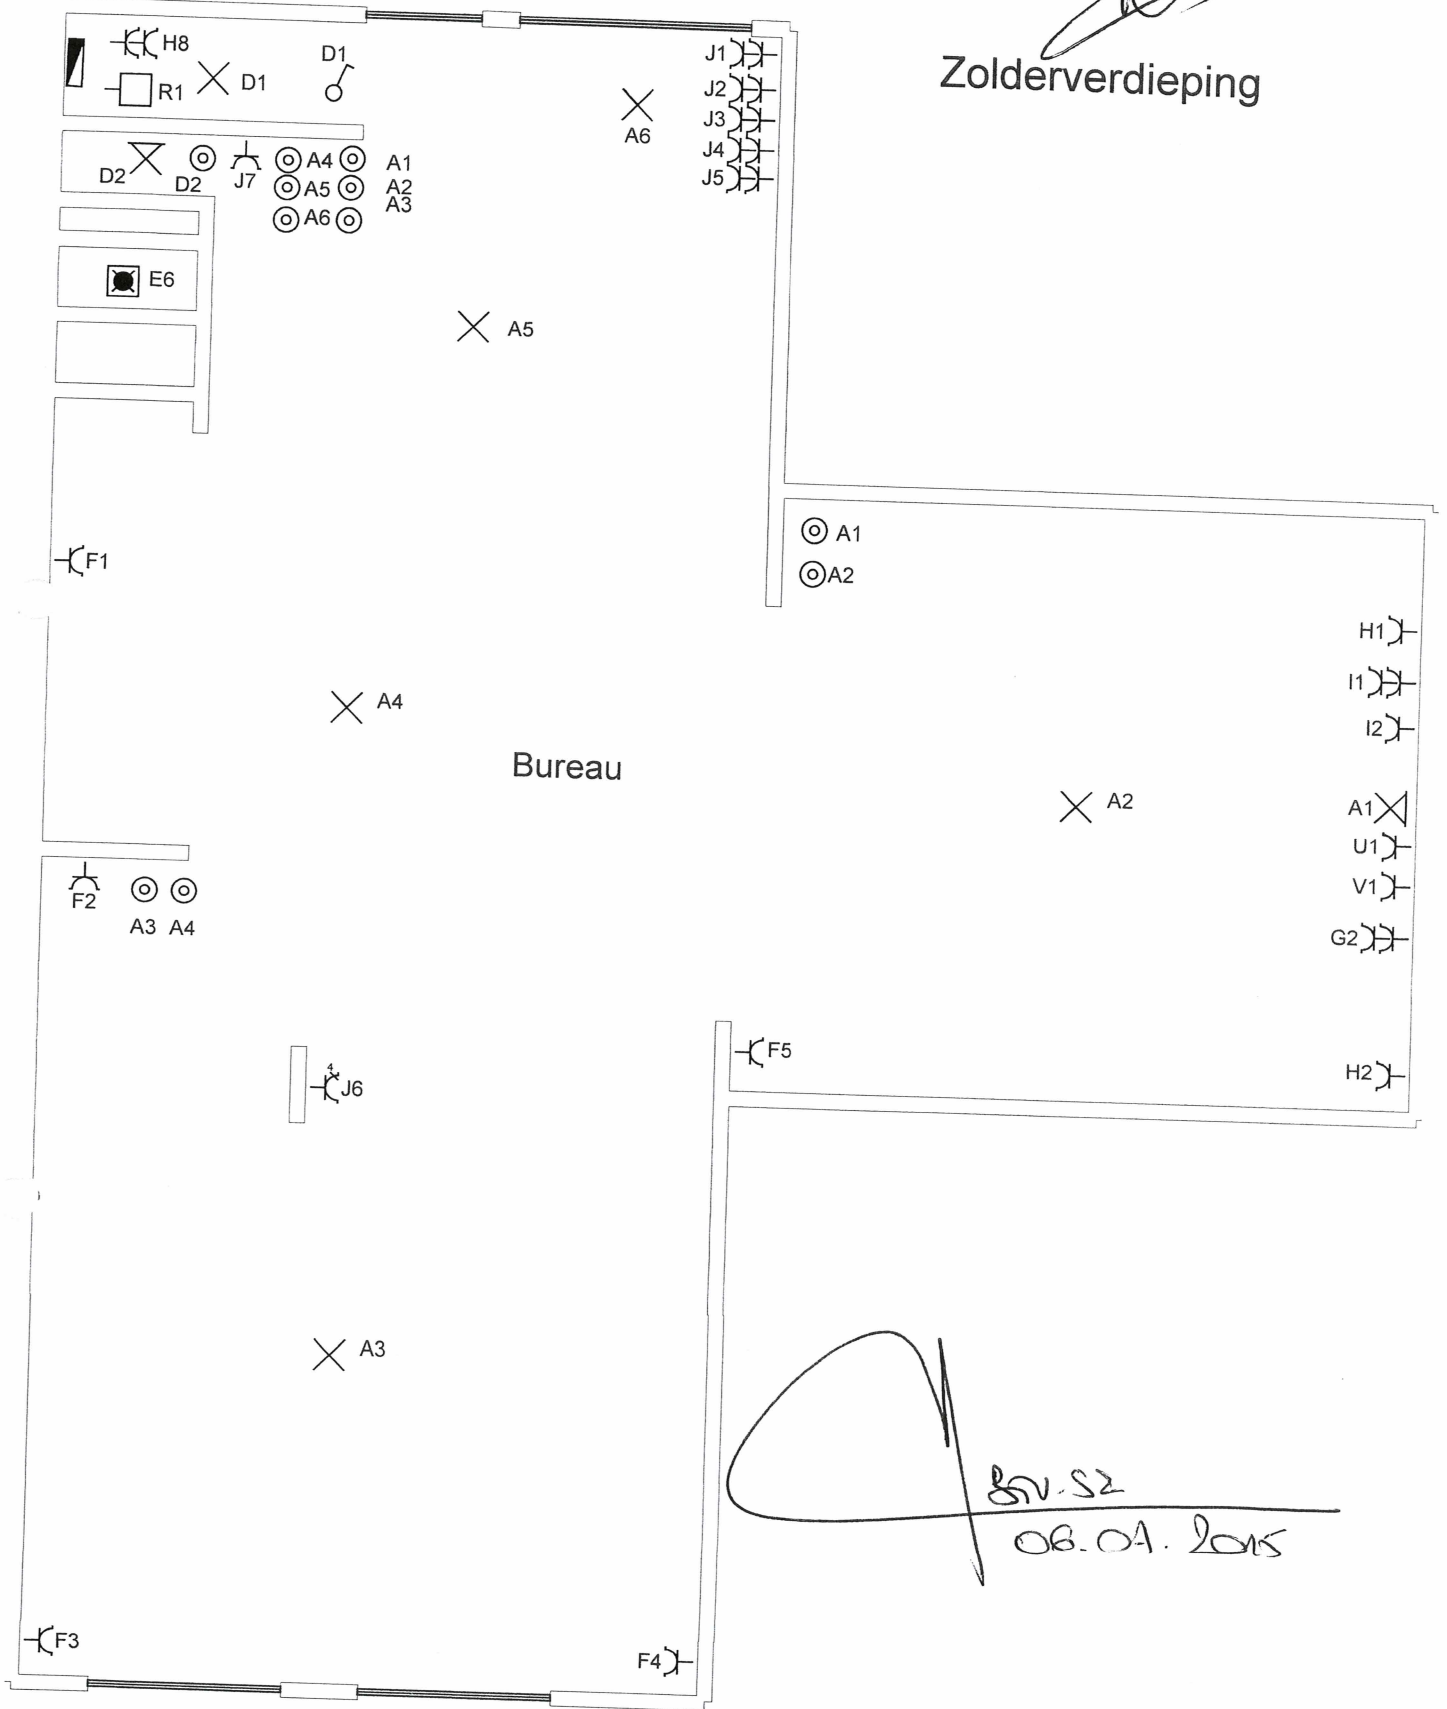

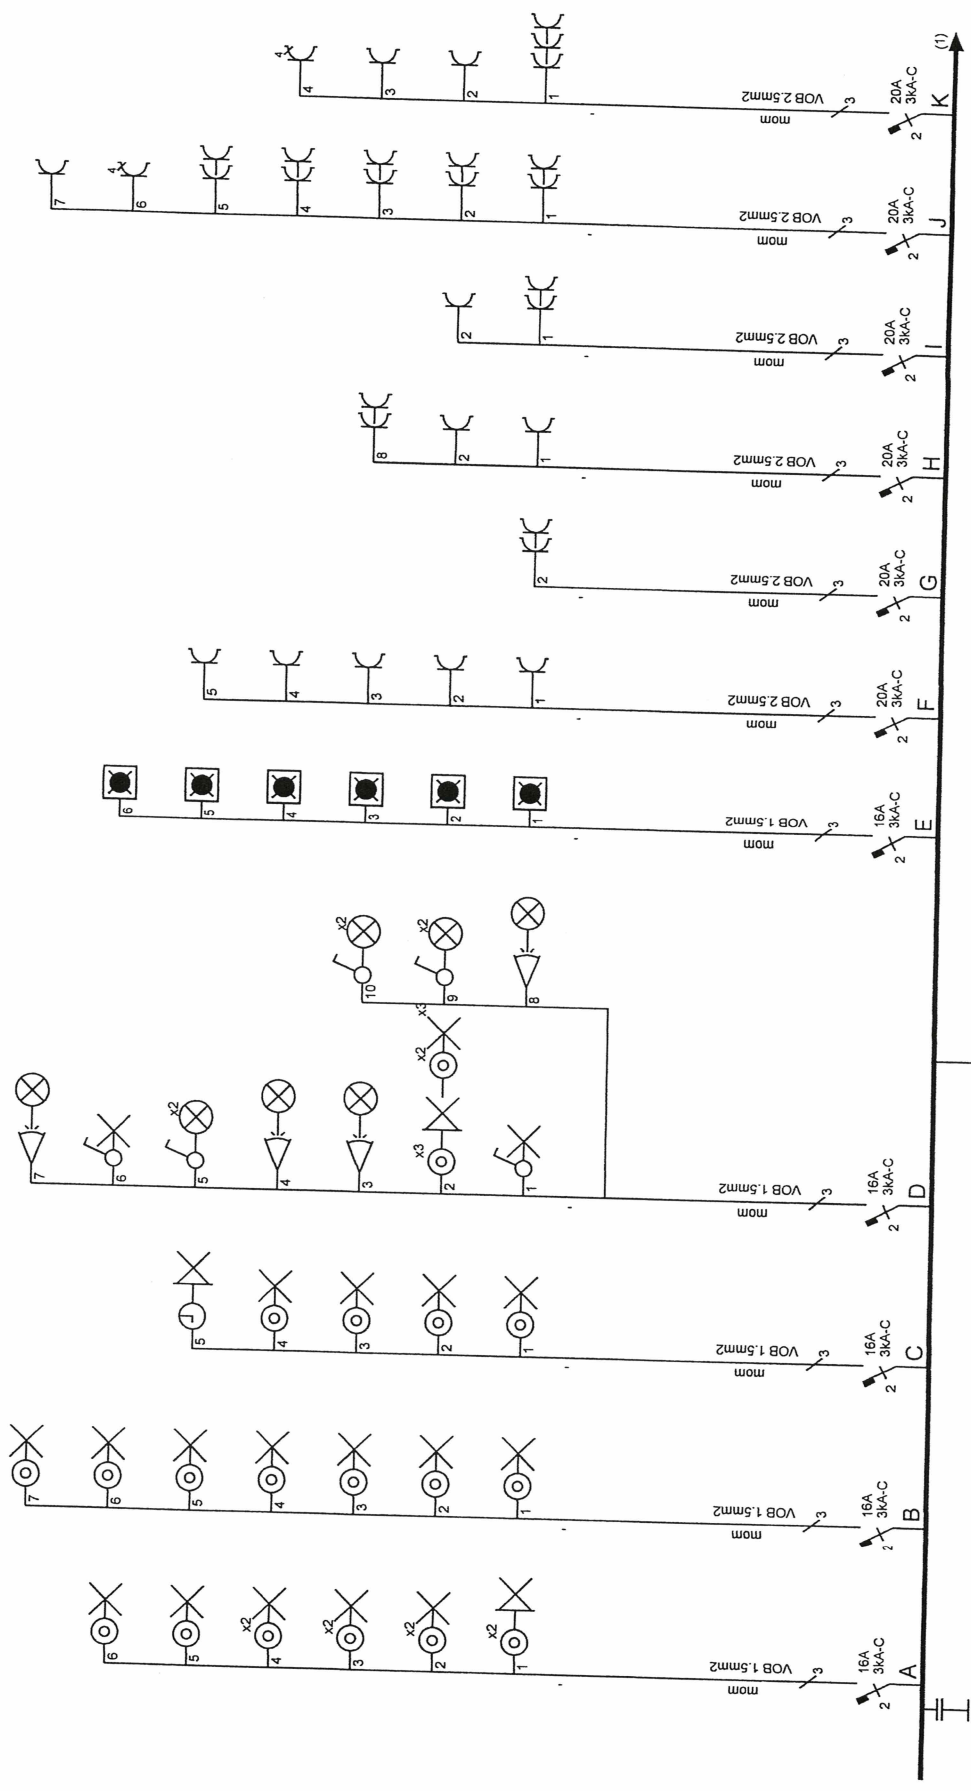

Afgev. erkend organisme

06/07/2015

5

Mental Squint BVBA

Stationstraat 62

8700 Tielt

Verantw. uitvoering

06/10/2015

5


Electro Dirk De Brabant bvba

Meerlaantjesstraat 20

8700 Tielt

0479/819486

BTW: BE 0889 550 376

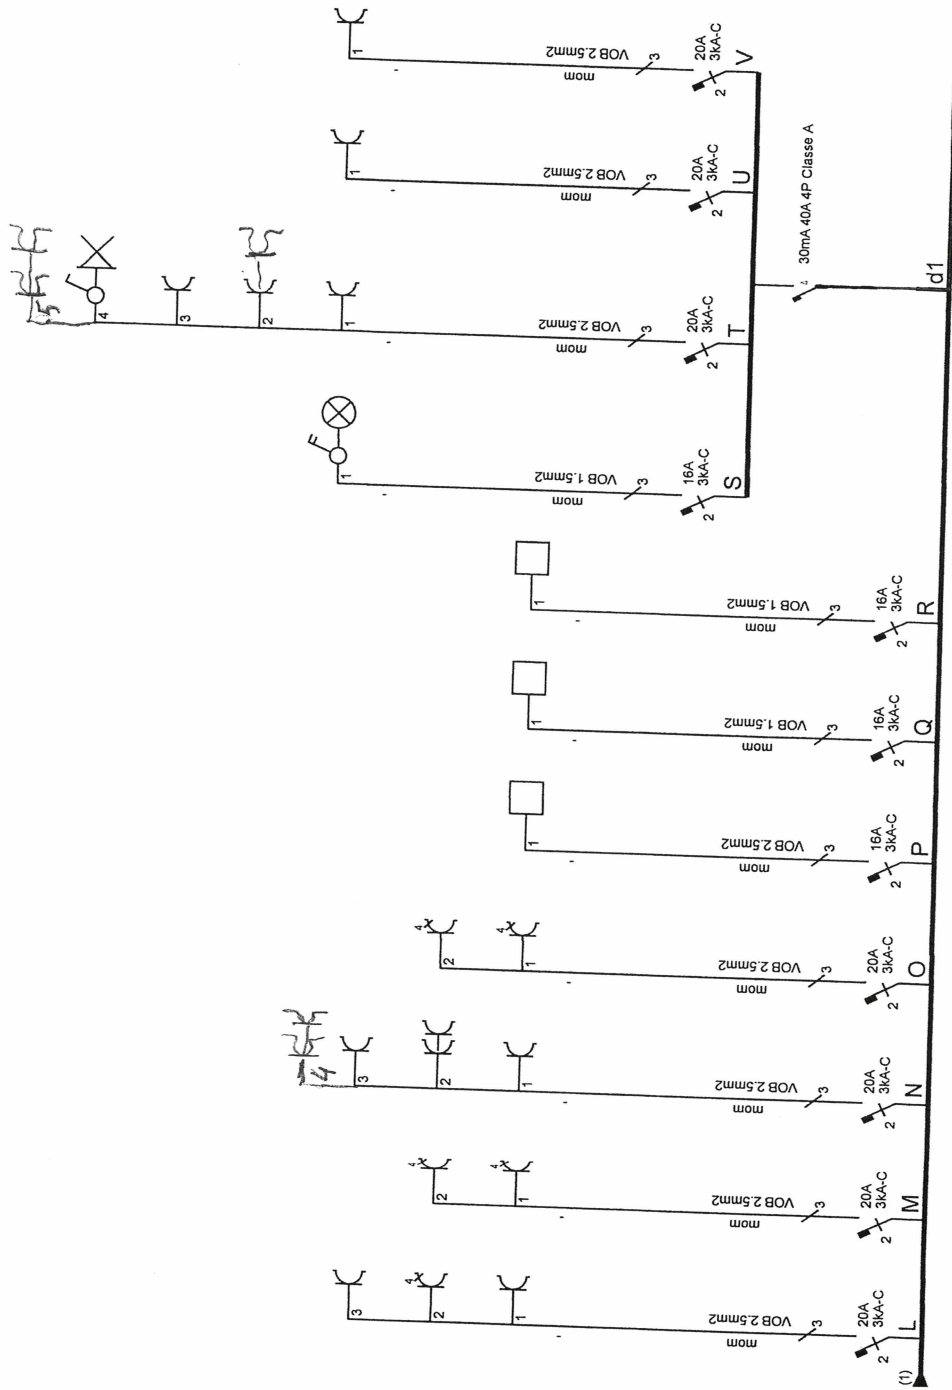

Afgev. erkend organisme

06.10.2015

BN S2

Mental Squint BVBA

Stationstraat 62

8700 Tielt

Verantw. uitvoering

06.10.2015

Electro Dirk De Brabant bvba

Meerlaantjesstraat 20

8700 Tielt

0479/819486

BTW: BE 0889 550 376

XAD1 XAD1 AZ1 Kast 4

[Handwritten signature]

Parking

XAD1

XAD1

Doorgang

AE
AA
Kast 1
XAD1

RESERVE AB1
RESERVE AF1
RESERVE AK1
RESERVE AL1
RESERVE AM1
RESERVE AN1
RESERVE AO1
RESERVE AP1 yola

[Handwritten signature]
BTU-S2
06.01.2015


AC
AD1
X1

Poort

AU1
M

J1

GELIJKVLOERS

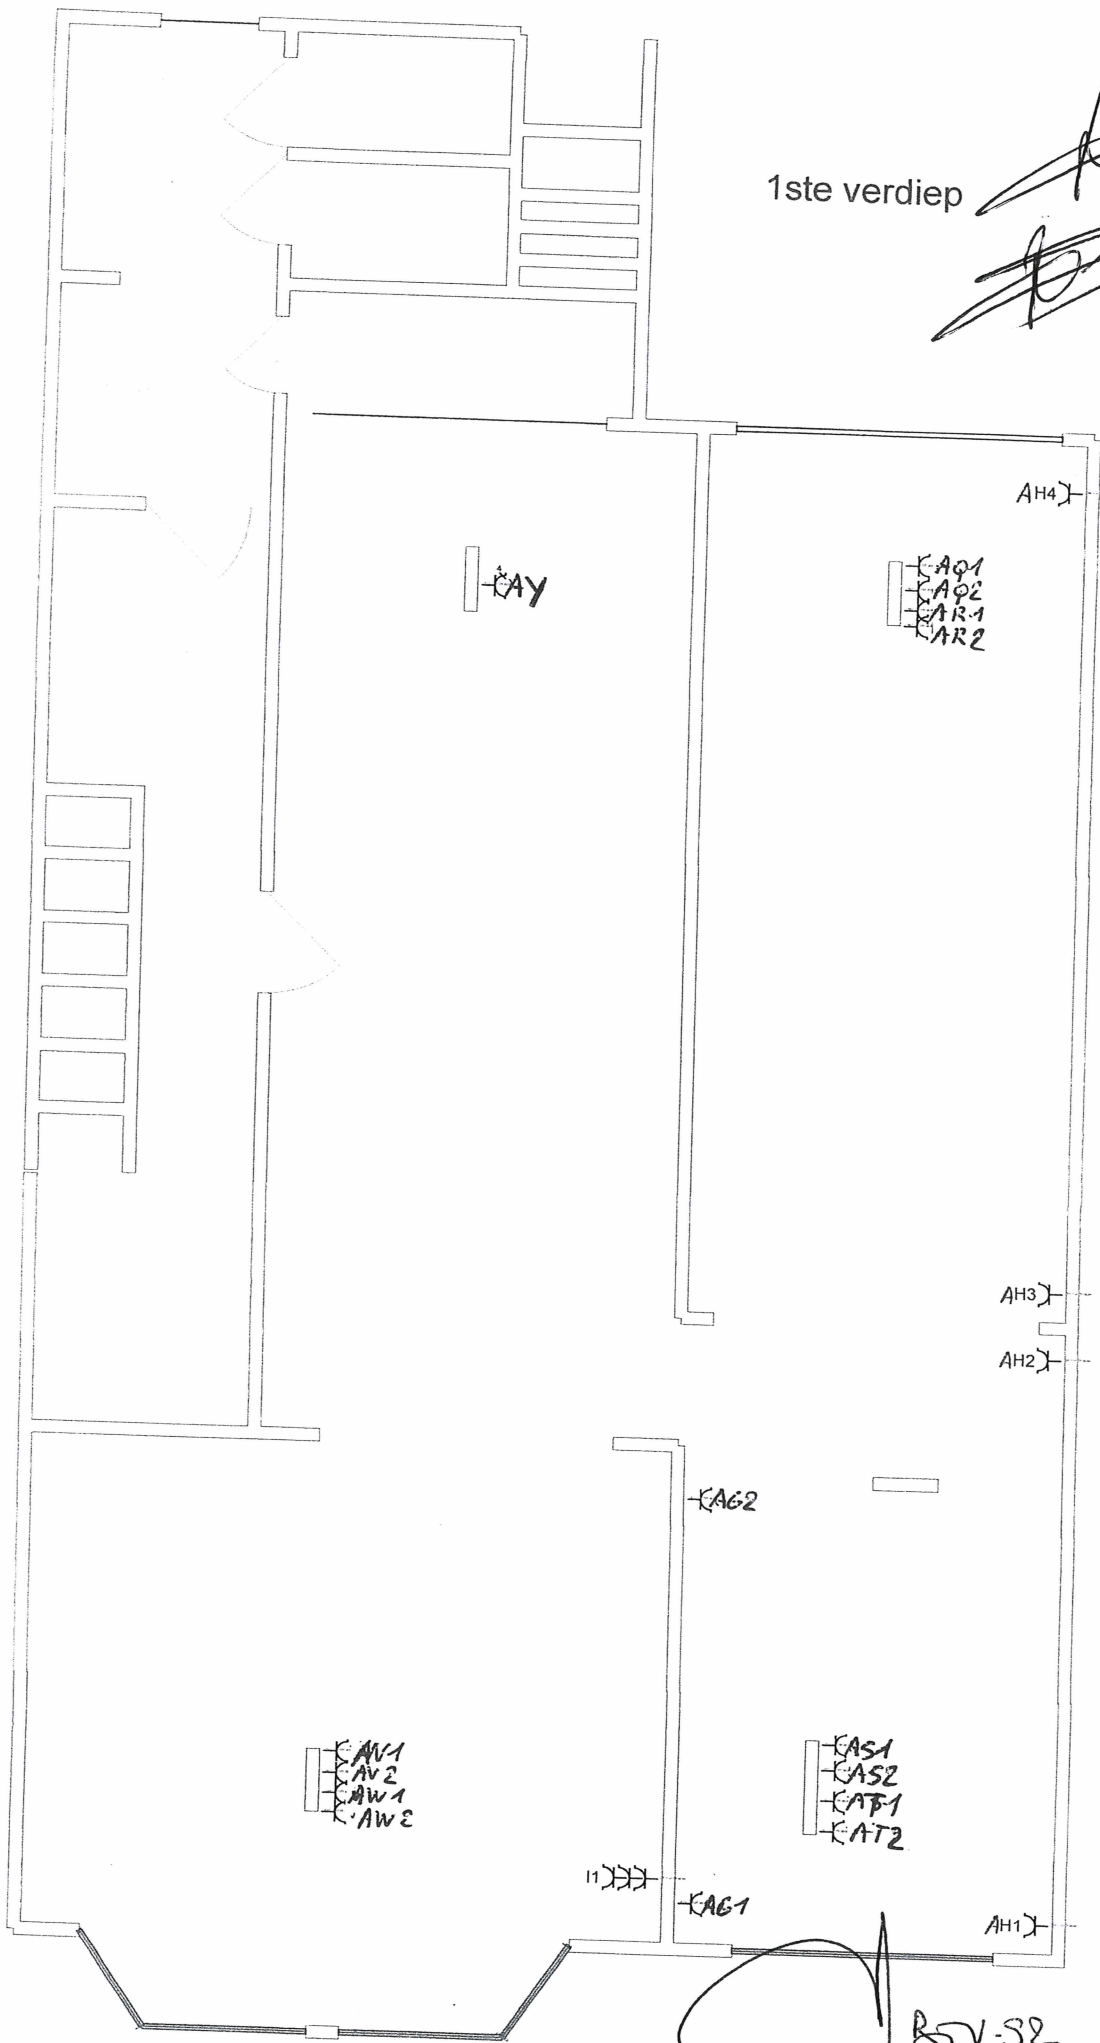

1ste verdiep

AH4

KAG1
KAG2
KAT1
KAT2

AH3

AH2

KAG2

KAV1
KAV2
KAW1
KAW2


KAS1
KAS2
KAT1
KAT2

KAG1

AH1

BSV-S2

06.07.2015

 

Schema's getekend door: VDW F Fito-Electro bv - BTW BE 0470.195.028