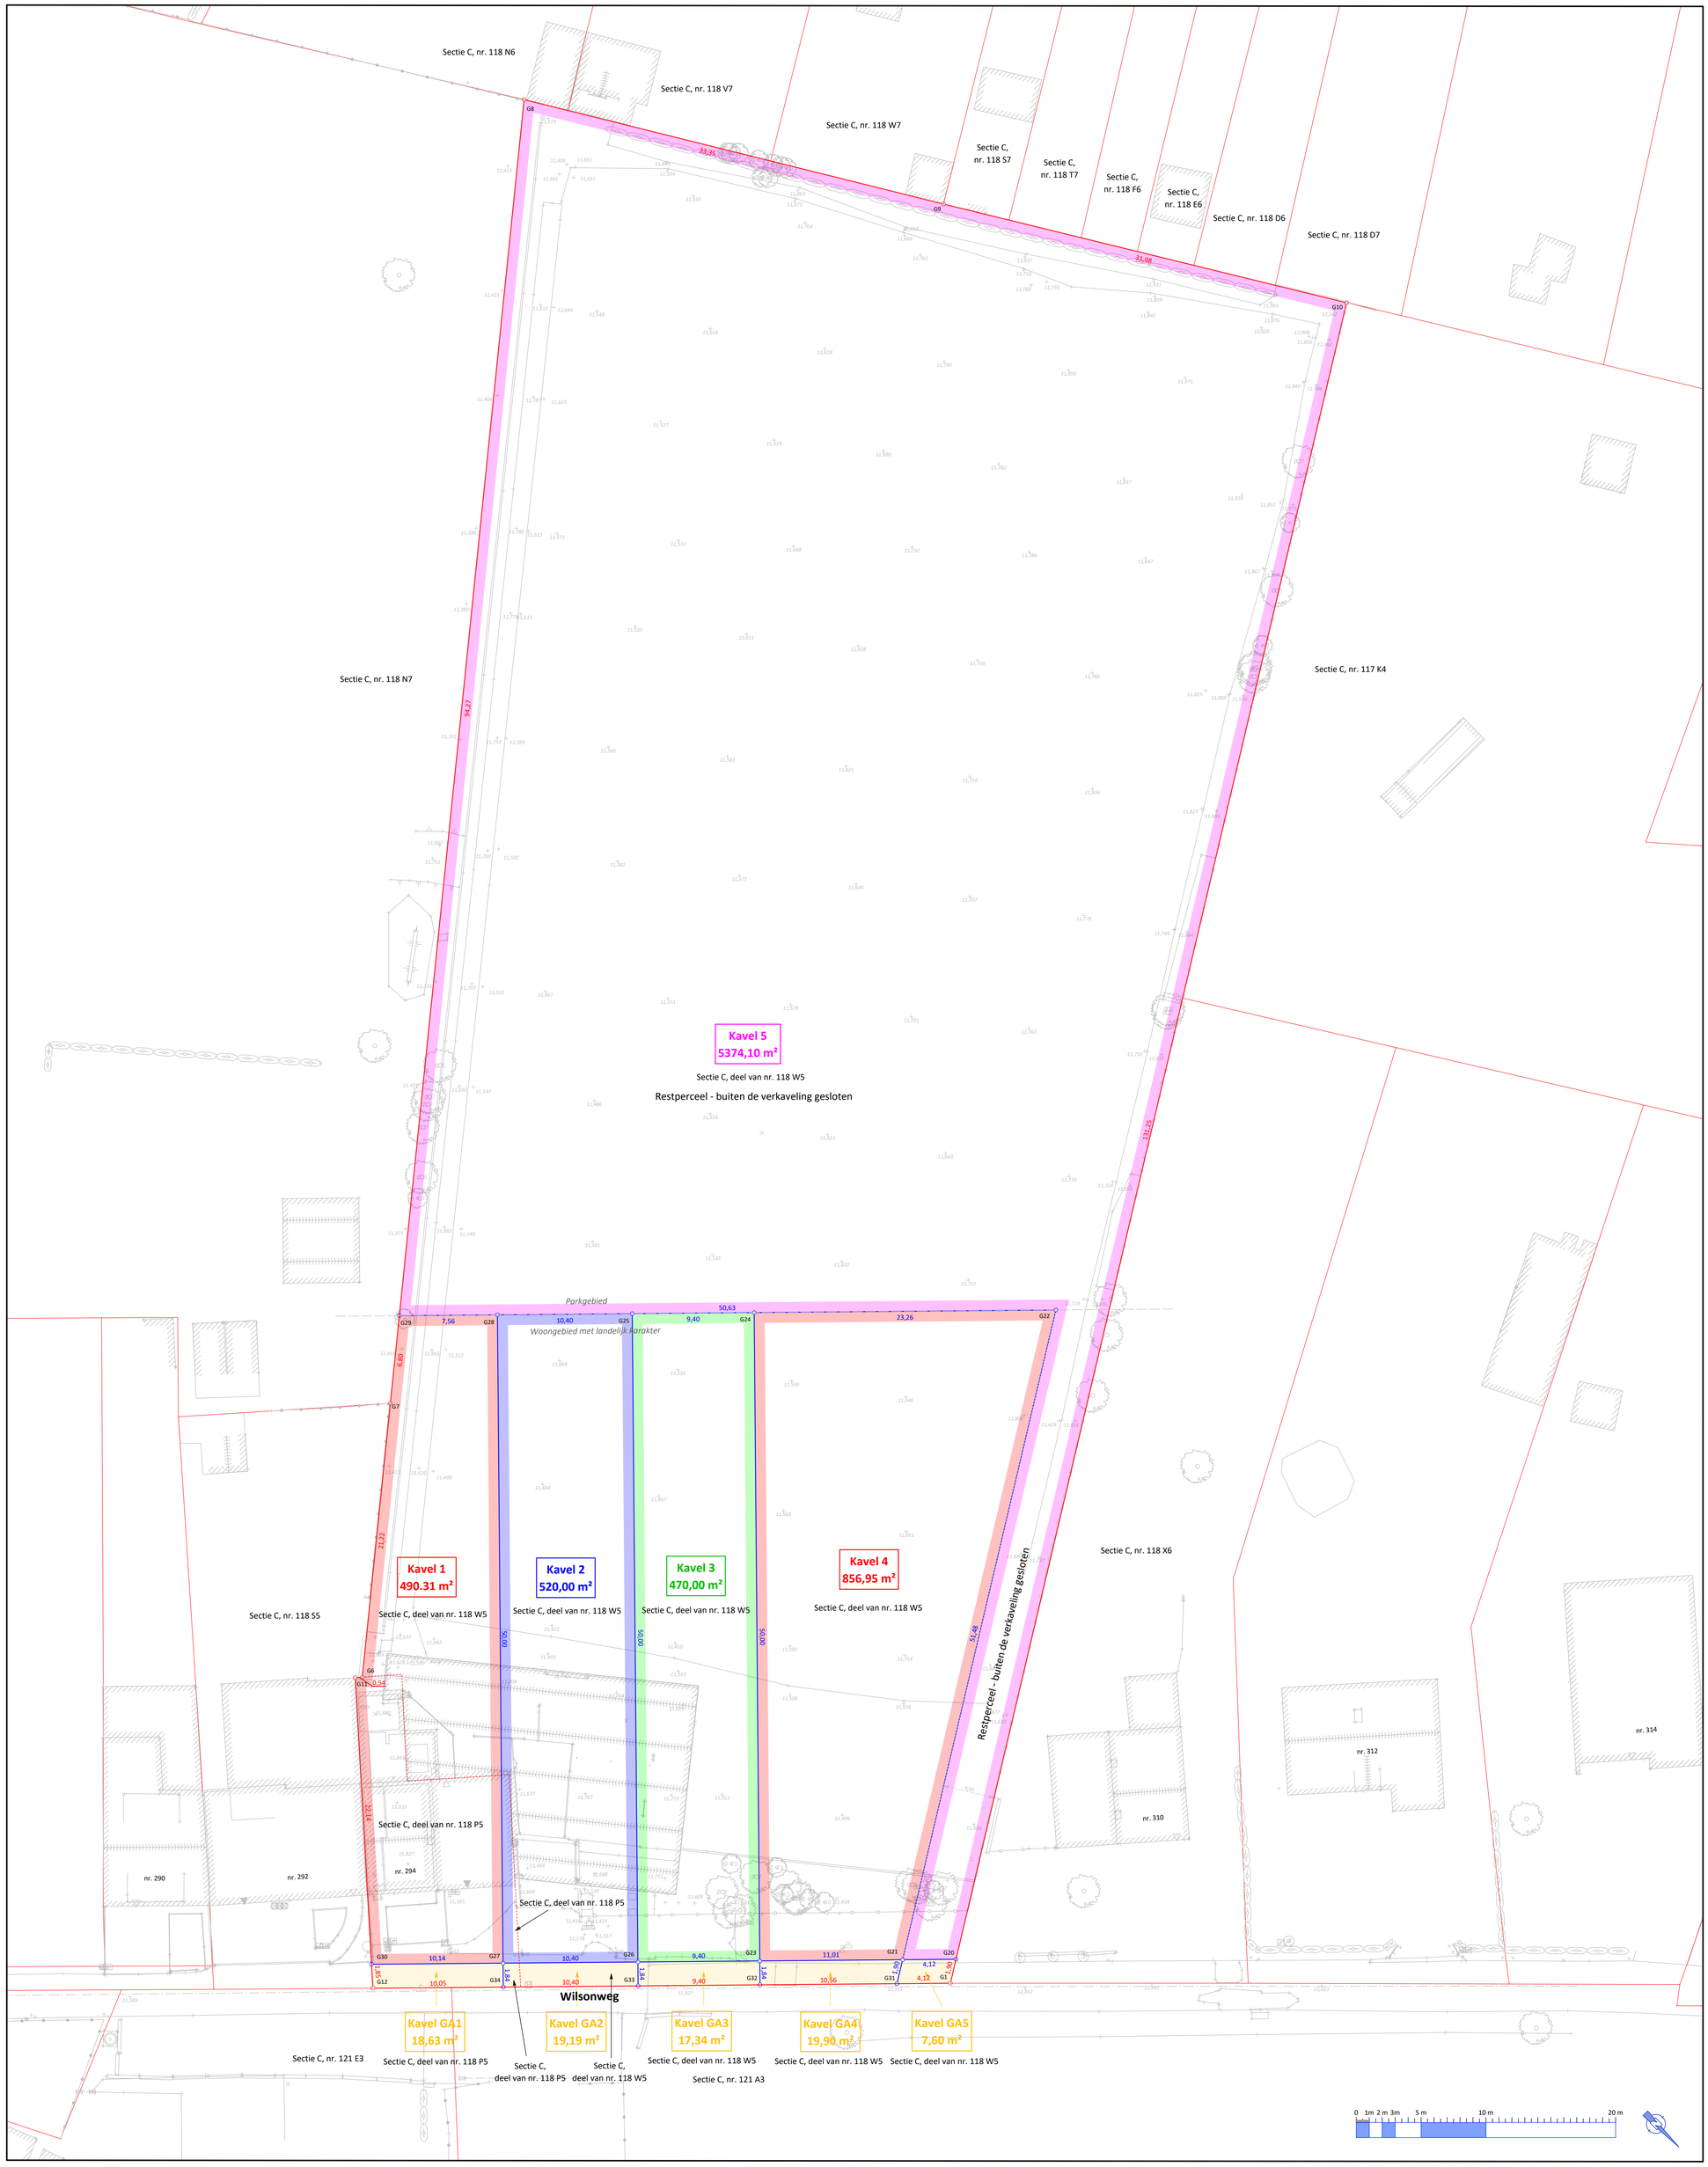

Liggingsplan

Schaal: 1/1500

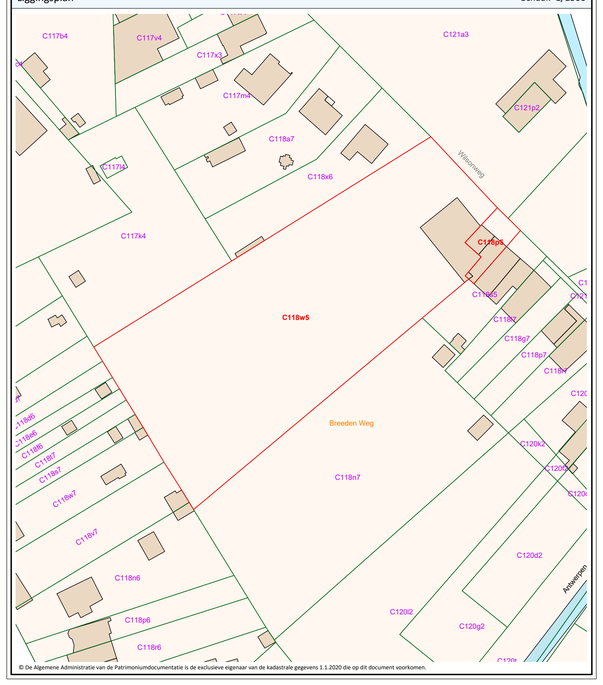

© De Algemene Administratie van de Patrimoniumdocumentatie is de exclusieve eigenaar van de kadastrale gegevens 1.1.2020 die op dit document voorkomen.

GERAADPLEEGDE BRONNEN

RECONSTRUCTIE BESTAANDE GRENZEN

BRONNR.	BRON	DATUM	PLANREF. AAPD
1	Opmetingsplan landmeter Van den Bergh	21.01.1929	-
2	Opmetingsplan landmeter	27.09.1961	11051-00506
3	Opmetingsplan landmeter Van Hemelrijk	11.03.1975	11051-00160
4	Opmetingsplan landmeter Bellens	12.01.1976	11051-00371
5	Opmetingsplan landmeter Derweel	07.09.1982	-
6	Opmetingsplan landmeter Collin	20.06.2007	11051-00562
7	Opmetingsplan landmeter Collin	31.11.2007	11051-10041
8	Opmetingsplan landmeter Feyten	18.12.2007	11051-10001
9	Opmetingsplan landmeter Koppen	10.03.2014	11051-10056
10	Opmetingsplan landmeter Aendenboom	02.07.2019	11051-10169
11	Opmetingsplan landmeter	-	11051-00370

INPLANTING NIEUWE GRENZEN

BRONNR.	BRON
A	Inplanting volgens OMV_2021145096

OORSPRONG GRENSLIJNEN

START	- / T.E.M.	EINDE	BESTAANDE/ NIEUWE GRENS	GERAADPLEEGDE BRONNR.	MATERIALISATIE
G1	-	G12	B	1, 6	niet-gematerialiseerd
G12	-	G11	B	1, 5, 7	midden muur en verlengde
G11	-	G6	B	1, 5, 7	zijkant gebouw
G6	-	G7	B	1, 5, 7	niet-gematerialiseerd
G7	-	G8	B	1, 10	niet-gematerialiseerd
G8	-	G9	B	1, 8, 9	niet-gematerialiseerd
G9	-	G10	B	1, 4, 11	niet-gematerialiseerd
G20	t.e.m.	G34	N	A	niet-gematerialiseerd

Coördinatenlijst grenspunten

Nr	X	Y	Commentaar
G1	153091.930	205870.547	niet-gematerialiseerd
G6	153107.494	205821.845	niet-gematerialiseerd
G7	153091.085	205808.390	grenspaal
G8	153012.932	205744.292	niet-gematerialiseerd
G9	152995.640	205772.810	niet-gematerialiseerd
G10	152978.950	205800.092	niet-gematerialiseerd
G11	153107.905	205821.490	niet-gematerialiseerd
G12	153123.809	205839.451	niet-gematerialiseerd
G20	153090.318	205869.542	niet-gematerialiseerd
G21	153093.266	205866.666	niet-gematerialiseerd
G22	153049.585	205839.427	niet-gematerialiseerd
G23	153101.151	205858.975	niet-gematerialiseerd
G24	153066.238	205823.183	niet-gematerialiseerd
G25	153072.967	205816.619	niet-gematerialiseerd
G26	153107.880	205852.411	niet-gematerialiseerd
G27	153115.325	205845.149	niet-gematerialiseerd
G28	153080.412	205809.357	niet-gematerialiseerd
G29	153085.826	205804.076	niet-gematerialiseerd
G30	153122.585	205838.068	niet-gematerialiseerd
G31	153094.878	205867.671	niet-gematerialiseerd
G32	153102.439	205860.296	niet-gematerialiseerd
G33	153109.168	205853.732	niet-gematerialiseerd
G34	153116.613	205846.470	niet-gematerialiseerd

Kadastergegevens

Antwerpen, 42ste afd., sectie C, nrs. 118 P5 en 118 W5

Legende grenzen en oppervlaktes

- bestaande grenzen
- nieuwe grenzen
- indicatieve perceelgrenzen
- op te heffen bestaande perceelsgrenzen
- Kavel 1 : 490.31 m² — Sectie C, delen van nrs. 118 W5 en 118 P5
- Kavel 2 : 520.00 m² — Sectie C, delen van nrs. 118 W5 en 118 P5
- Kavel 3 : 470.00 m² — Sectie C, deel van nr. 118 W5
- Kavel 4 : 856.95 m² — Sectie C, deel van nr. 118 W5
- Kavel 5 : 5374.10 m² — Sectie C, deel van nr. 118 W5
- Kavel GA1: 18.63 m² — Sectie C, deel van nr. 118 P5
- Kavel GA2: 19.19 m² — Sectie C, delen van nrs. 118 W5 en 118 P5
- Kavel GA3: 17.34 m² — Sectie C, deel van nr. 118 W5
- Kavel GA4: 19.90 m² — Sectie C, deel van nr. 118 W5
- Kavel GA5: 7.60 m² — Sectie C, deel van nr. 118 W5

Legende opmeting

	opstelpunt ts / nagel		as straat		afsluiting betonplaten
	tijdelijk opstelpunt		overgang verharding		kantsteen
	straatkap water		rand bedekking		houten balken
	straatkap brandkraan		rand verharding		stalen kolom
	verlichtingspaal		boordsteen		betonnen kolom
	nutskast tv		voorkant goot		onderkant talud
	nutskast		container		bovenkant talud
	cirkelvormig riool putdeksel		gevel		haag
	olievat		gevelbekleding		groenzone
	particulier putdeksel		gebouwsel / tijdelijke constructie		
	waterslikker		muur		
	gebouw dorpelpeil		betonnen muur	1.987	hoogte maaiveld
	garage dorpelpeil		drainage rooster	dra: 1.234	hoogte dakrand
	houten piket		afdak	nok: 3.456	hoogte nok
	postbus		nok	omh: 3.456	hoogte muur
	grenspaal		afsluiting allerlei	kro: 3.456	hoogte kroonlijst
	scharnierpunt poort		afsluiting metaaldraad		
	boom met lage stam				
	boom met hoge stam				

STAD ANTWERPEN
DISTRICT WILRIJK

Wilsonweg

J+T Collin landmeterskantoor
JC LAN 04 0371 - TC LAN 07 1336
www.landmeterskantoorcollin.be

Landmeterskantoor Collin
Landmeters - Experten beëdigd door de Rechtbank van Eerste Aanleg te Antwerpen
Ing. Thomas Collin Msc.
Gaston Fabrélaan 46 - 2610 Wilrijk (Anwerpen)
Hovesesteenweg 46 - 2530 Boechout
+32 (0)3 344 34 40 - info@collinlandmeters.be

LOTENPLAN
OMV_2021145096 goedgekeurd op dd. 04.08.2022

Opdrachtgever :

Versie	Datum	Wijziging
A	15.10.2024	Startversie opmaak lotenplan - gecoördineerde versie

Dossier nummer :	4411.V.2290	Schaal :	1/200	Plan :	A
Datum :	15.10.2024	Planreferentienummer AAPD :			