


VERKAVELINGSONTWERP
 Gemeente MECHELEN (Heffen)
 Straat Tisseltbaan 17
 kadastraal gekend onder 7ste afdeling,
 sectie C, perceel 12f3

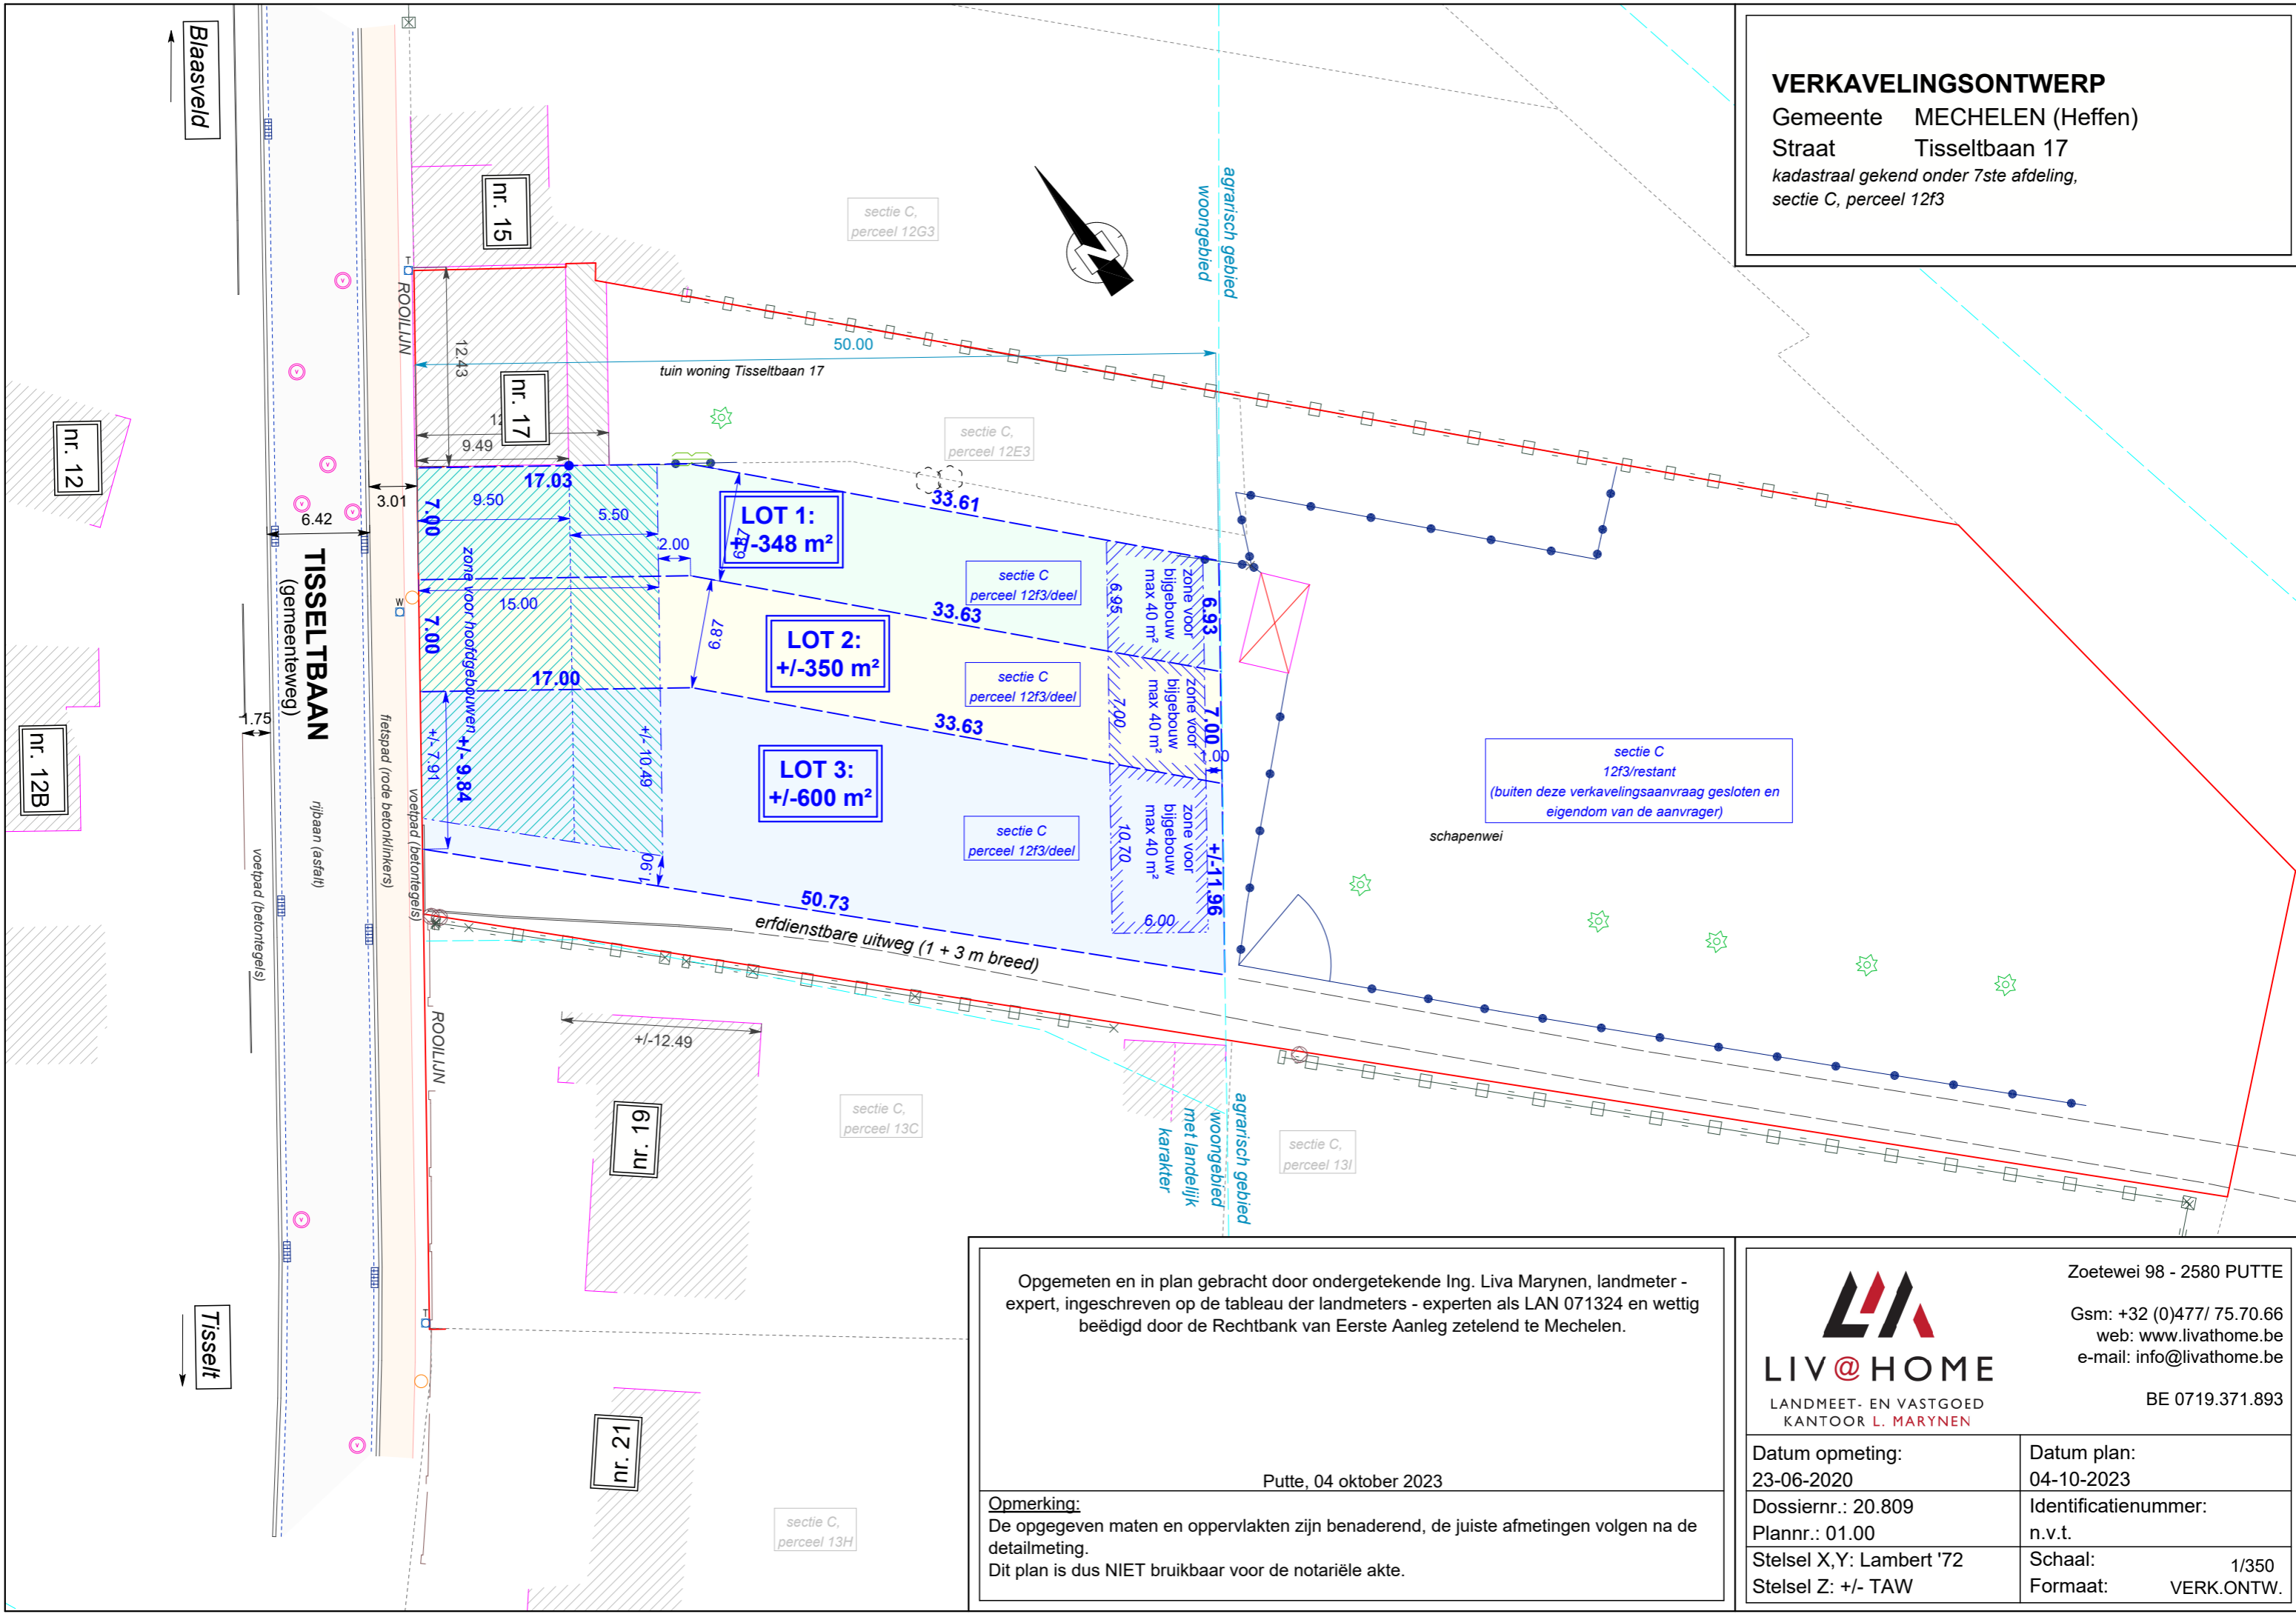

Opgemeten en in plan gebracht door ondergetekende Ing. Liva Marynen, landmeter - expert, ingeschreven op de tableau der landmeters - experten als LAN 071324 en wettig beëdigd door de Rechtbank van Eerste Aanleg zetelend te Mechelen.

Putte, 04 oktober 2023

Opmerking:
 De opgegeven maten en oppervlakten zijn benaderend, de juiste afmetingen volgen na de detailmeting.
 Dit plan is dus NIET bruikbaar voor de notariële akte.



LIV@HOME
 LANDMEET- EN VASTGOED
 KANTOOR L. MARYNEN

Zoetewei 98 - 2580 PUTTE
 Gsm: +32 (0)477/ 75.70.66
 web: www.livathome.be
 e-mail: info@livathome.be
 BE 0719.371.893

Datum opmeting: 23-06-2020	Datum plan: 04-10-2023
Dossiernr.: 20.809 Plannr.: 01.00	Identificatienummer: n.v.t.
Stelsel X,Y: Lambert '72 Stelsel Z: +/- TAW	Schaal: 1/350 Formaat: VERK.ONTW.