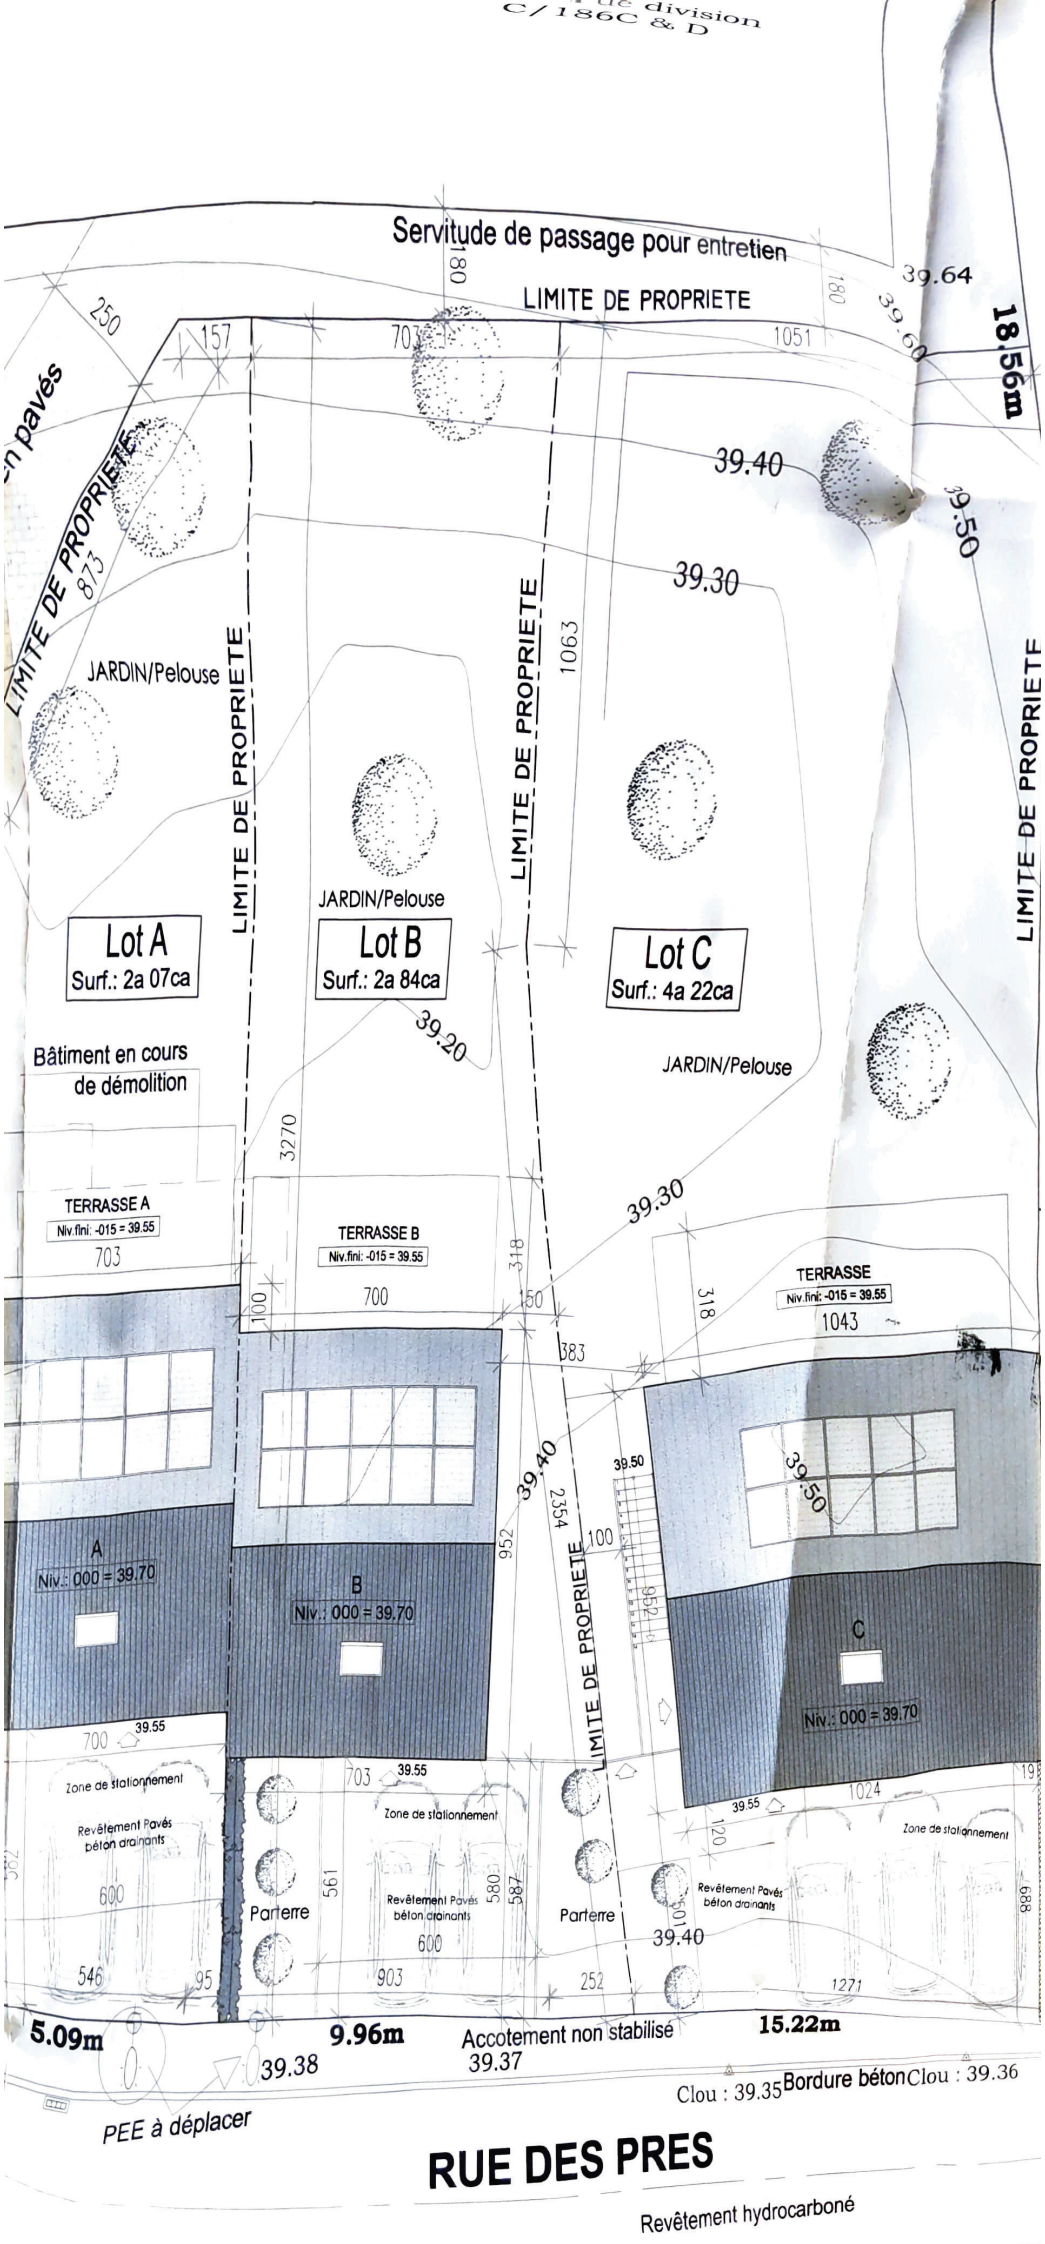
C/186C & D
Servitude de passage pour entretien
LIMITE DE PROPRIETE
18.56m
39.64
39.60
39.40
39.30
39.50
39.20
39.55
39.70
LIMITE DE PROPRIETE
JARDIN/Pelouse
Lot A
Surf.: 2a 07ca
Lot B
Surf.: 2a 84ca
Lot C
Surf.: 4a 22ca
Bâtiment en cours de démolition
TERRASSE A
Niv.fini: -015 = 39.55
TERRASSE B
Niv.fini: -015 = 39.55
TERRASSE
Niv.fini: -015 = 39.55
A
Niv.: 000 = 39.70
B
Niv.: 000 = 39.70
C
Niv.: 000 = 39.70
Zone de stationnement
Revêtement Pavés béton drainants
Parterre
Accotement non stabilisé
5.09m
9.96m
15.22m
Clou : 39.35
Bordure béton
Clou : 39.36
PEE à déplacer
RUE DES PRES
Revêtement hydrocarboné