


PLAN DE L'ETAGE SOUS TOITURE

(niv.: +5.66)

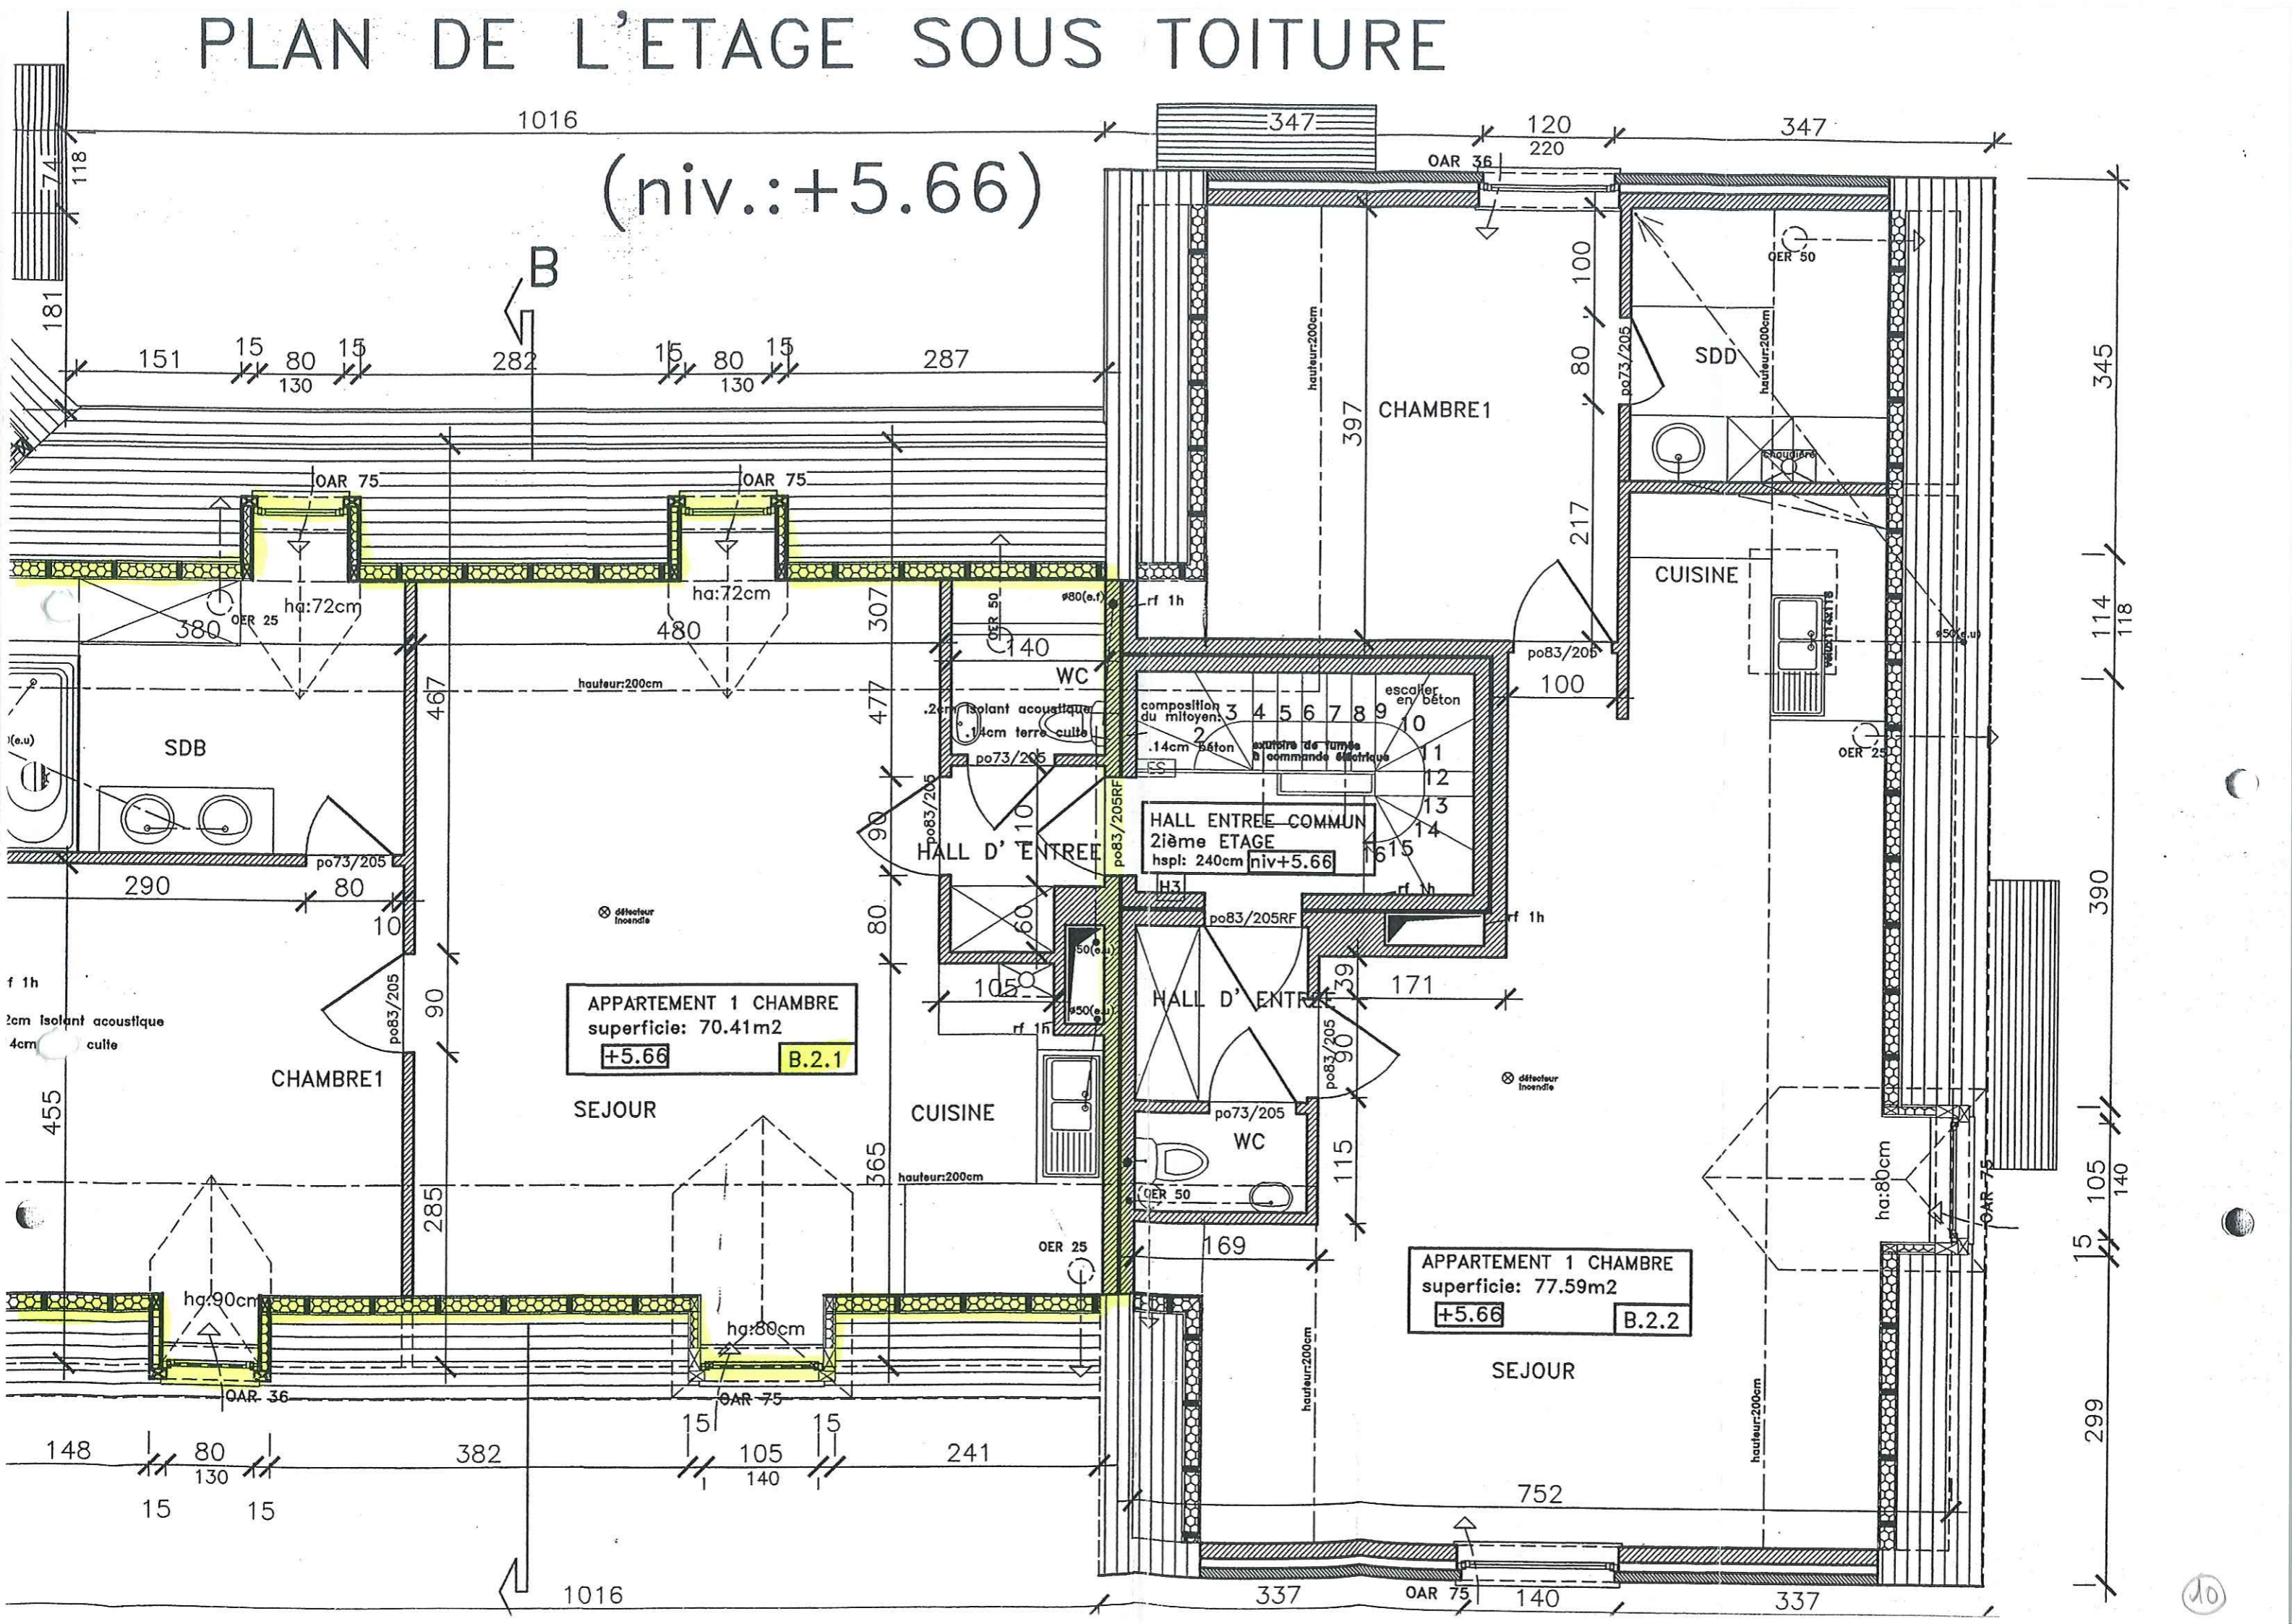

APPARTEMENT 1 CHAMBRE
 superficie: 70.41m²
 +5.66 B.2.1

APPARTEMENT 1 CHAMBRE
 superficie: 77.59m²
 +5.66 B.2.2

HALL D'ENTREE COMMUN
 2ième ETAGE
 hspl: 240cm niv.+5.66

1	2	3	4	5	6	7	8	9	10
11	12	13	14	15	16	17	18	19	20

Composition du milieu:
 .2cm isolant acoustique
 .14cm terre cuite
 .14cm béton
 saute de tige à commande électrique