




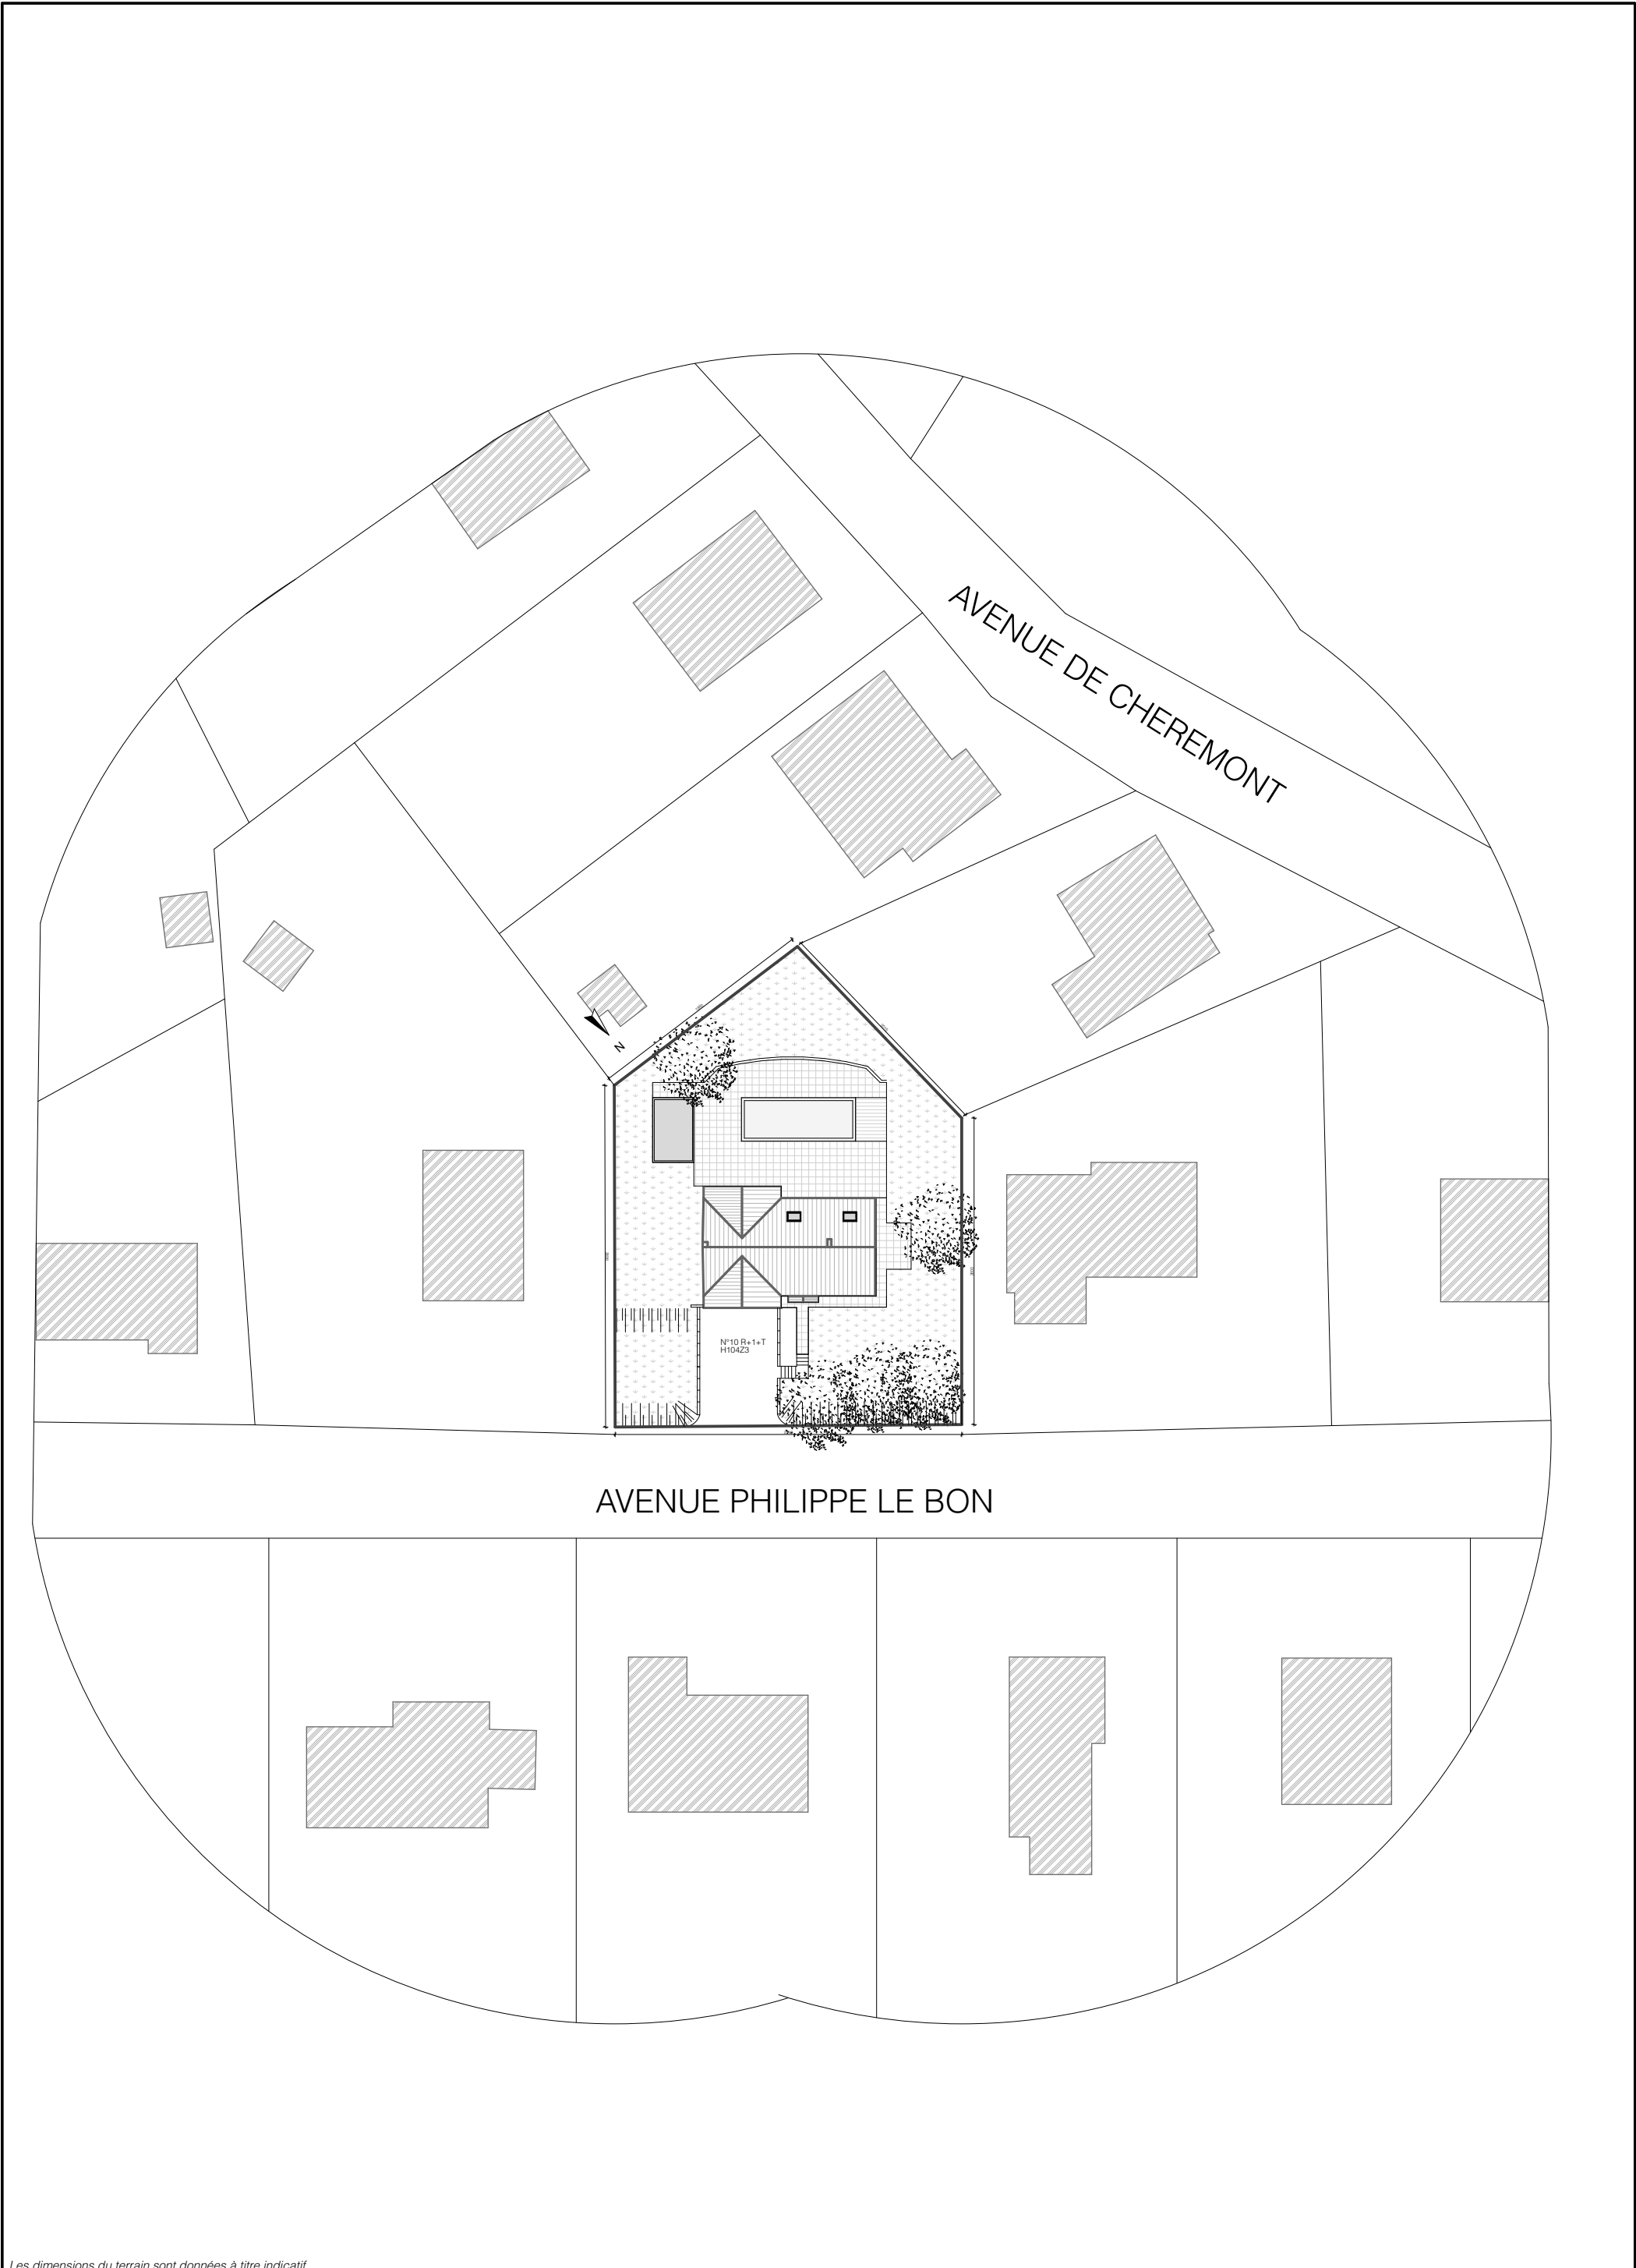



Les dimensions du terrain sont données à titre indicatif


	Mise en conformité d'une maison unifamiliale		Plans d'implantation PERMIS D'URBANISME 24-23 Tonquet.pln	22/08/24
	Avenue Philippe Le Bon, 10 Wavre 1300			JO
	Levens Architectes SRL	chaussée de Roodebeek, 515 - 1200 Woluwe-Saint-Lambert		3 /16

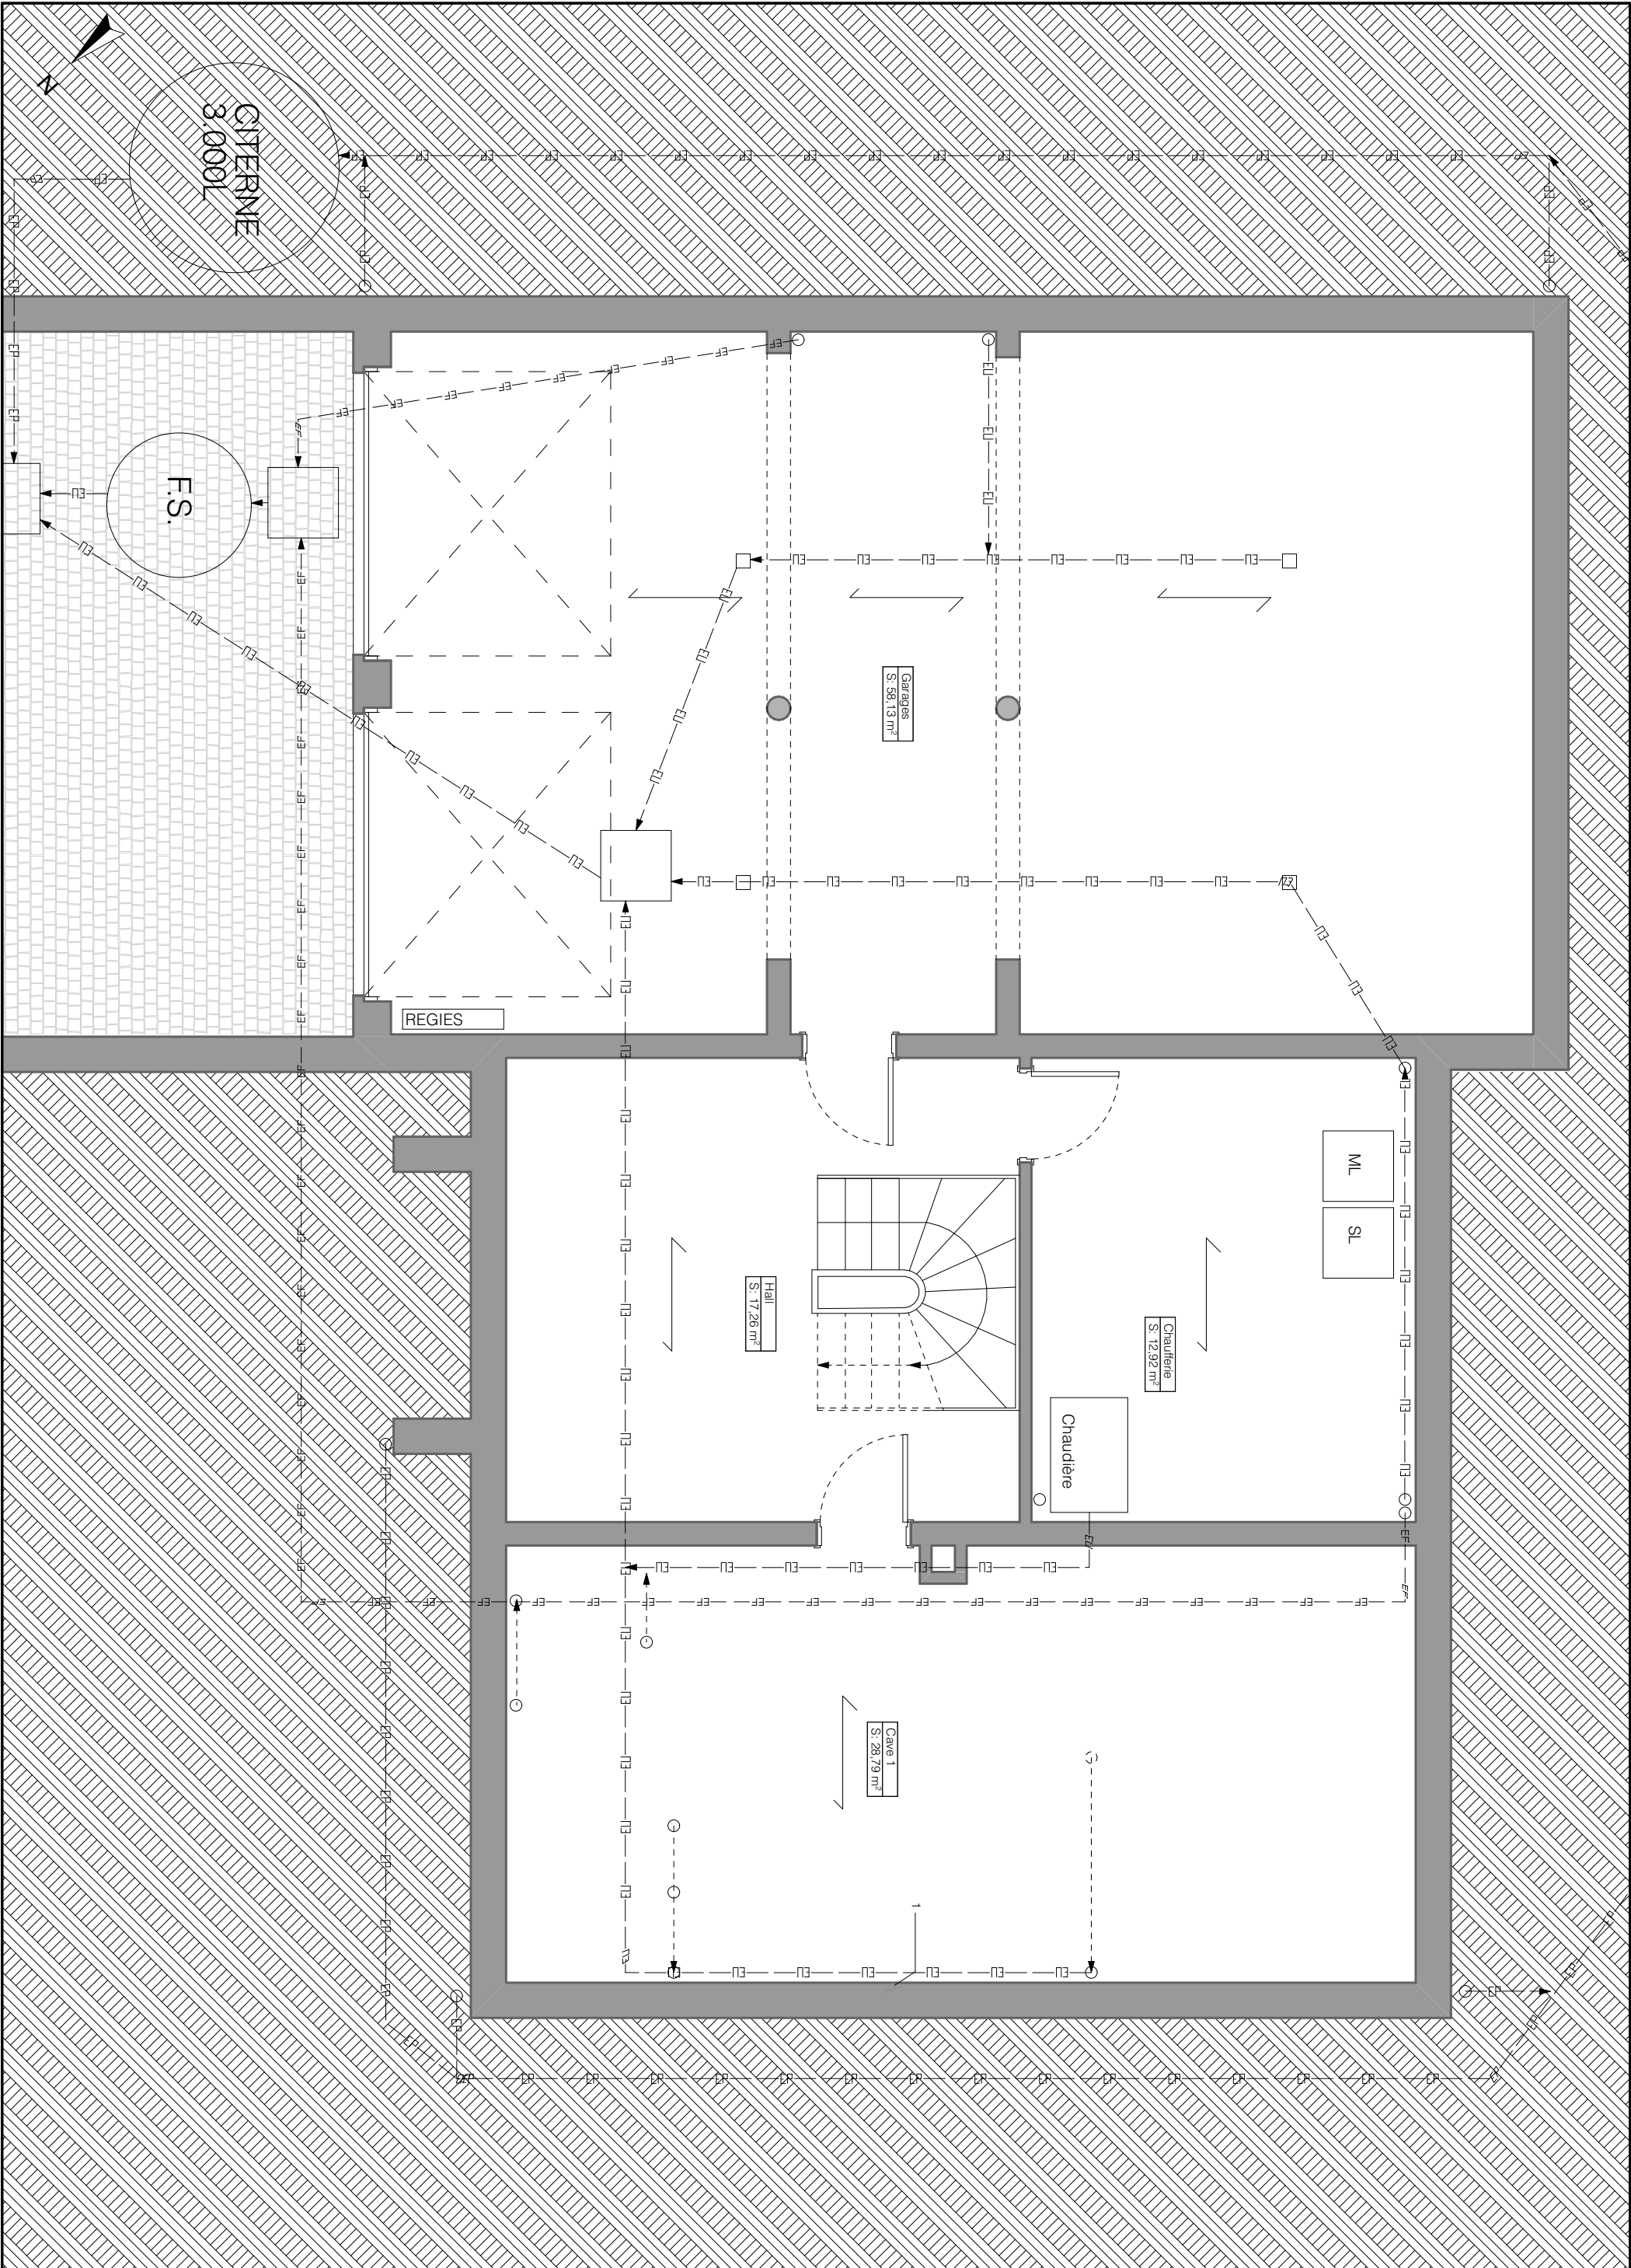


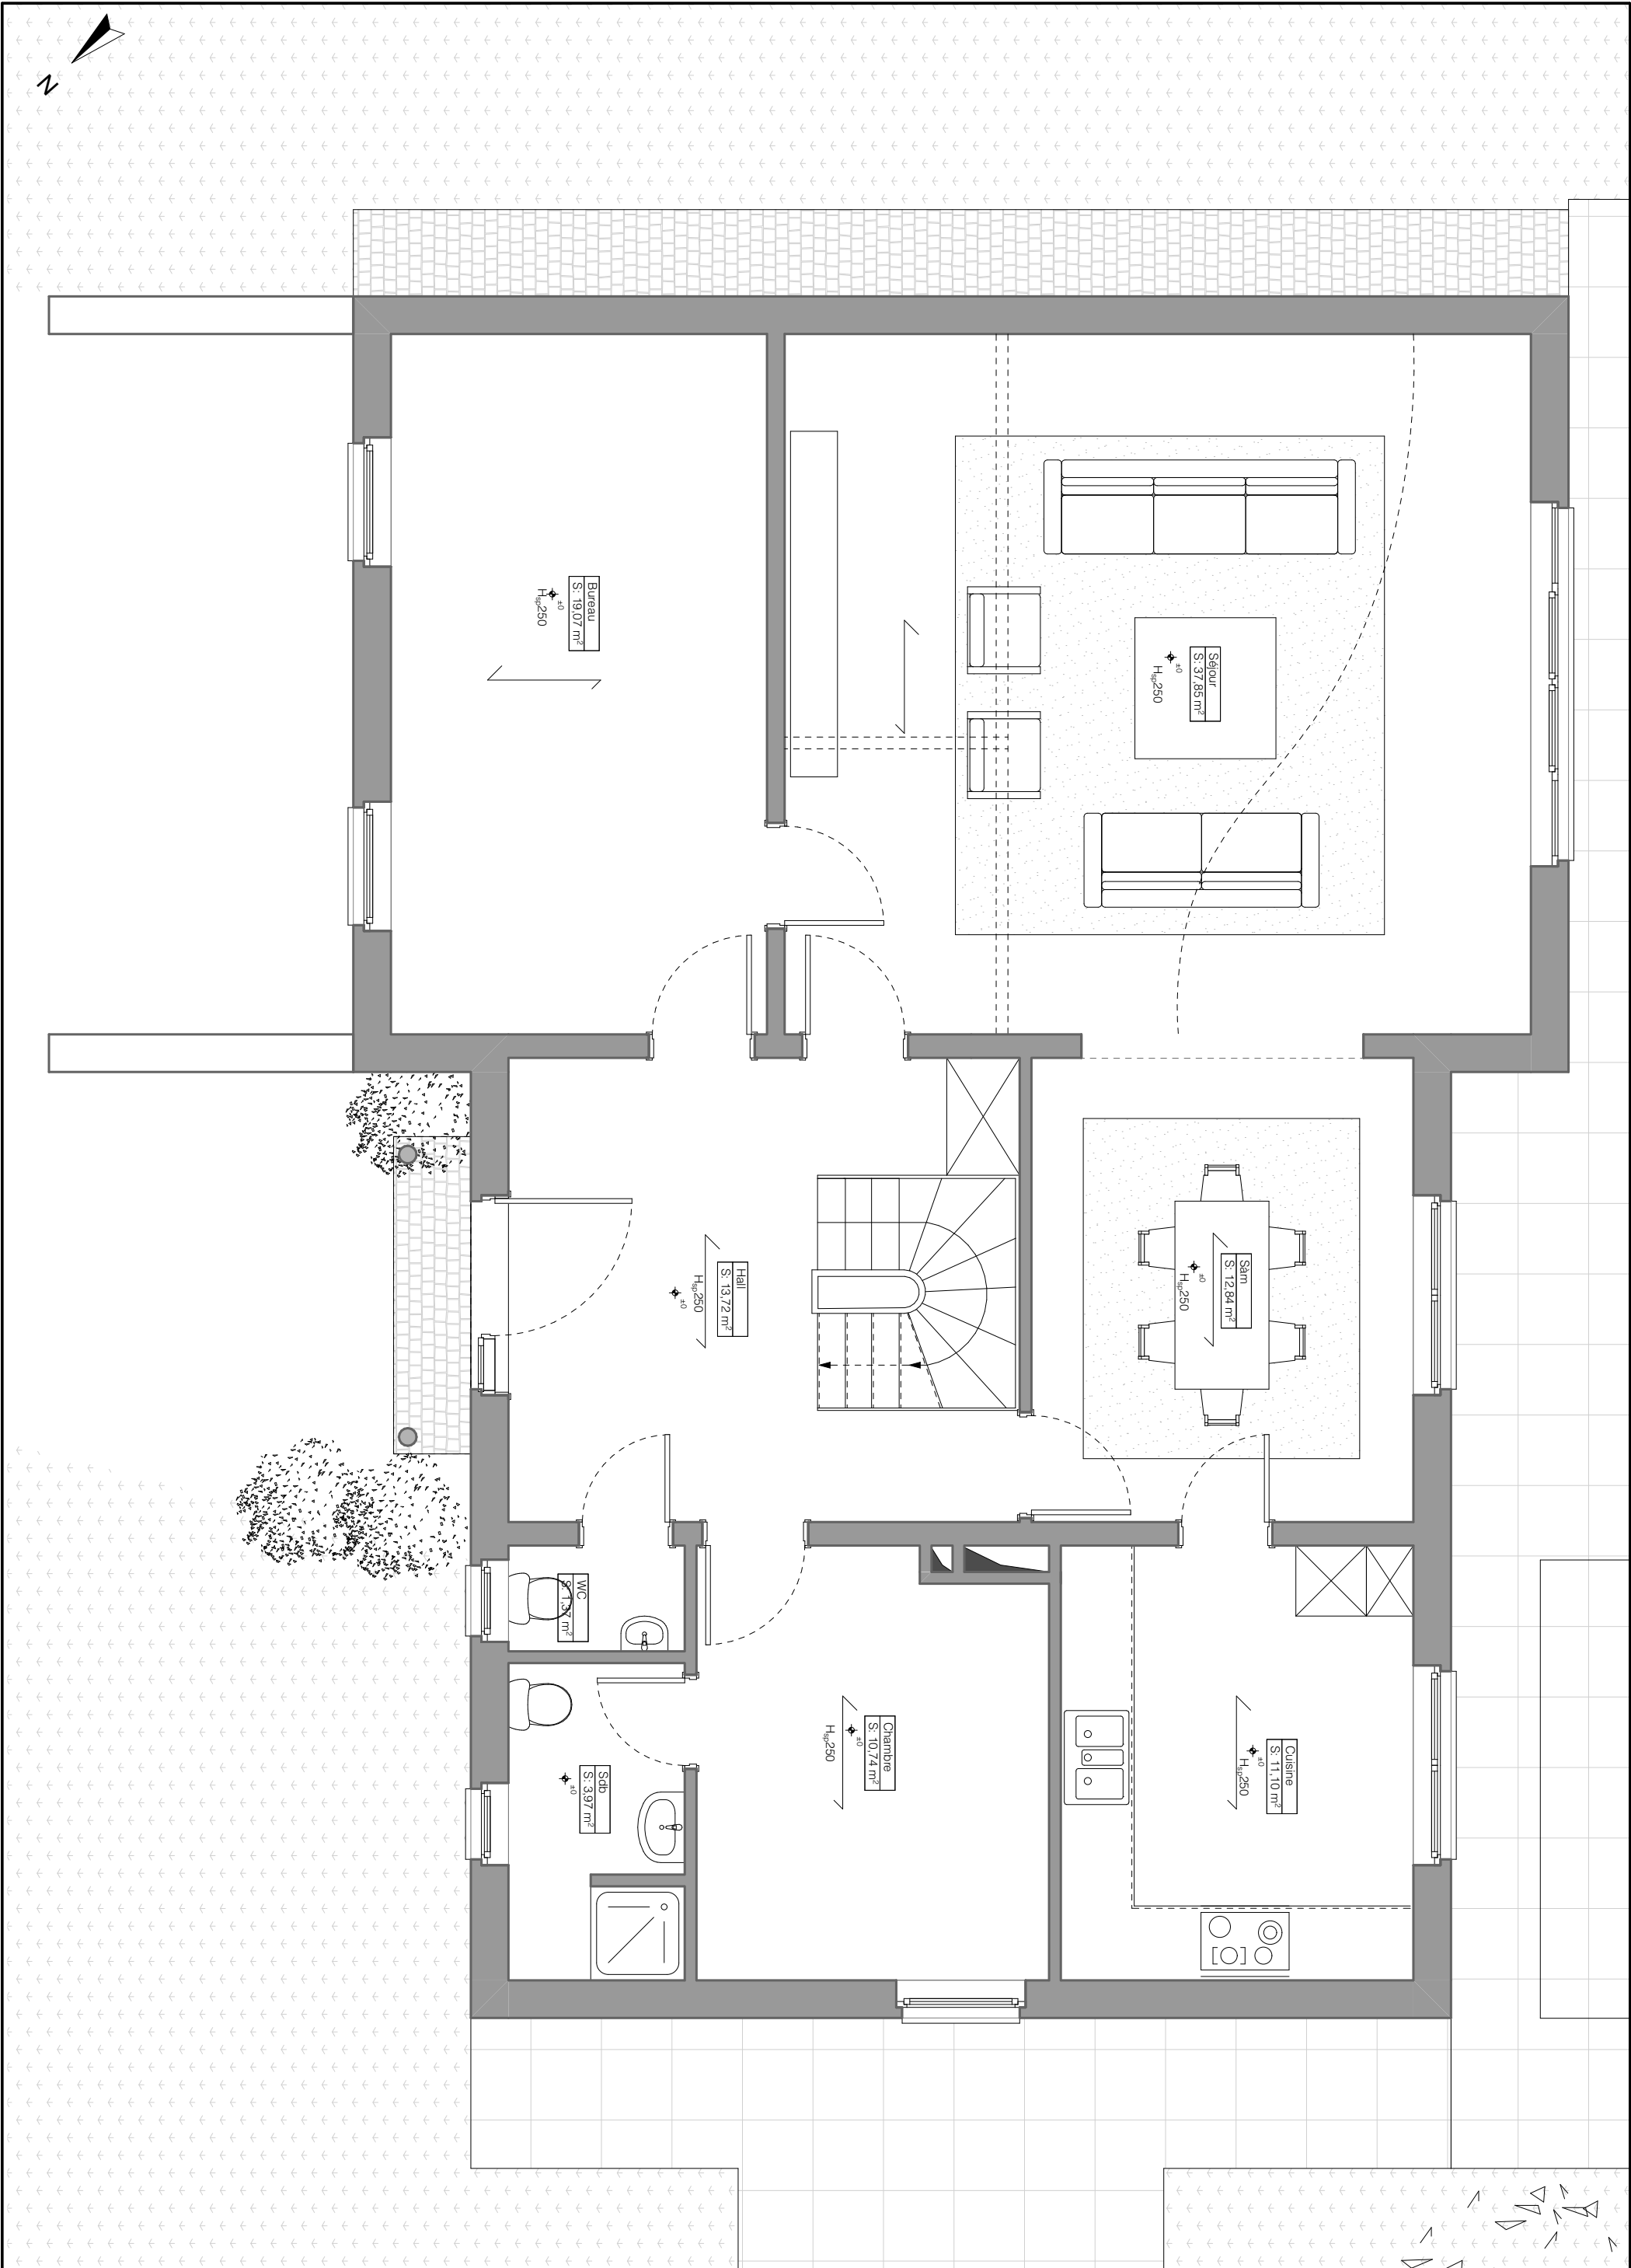


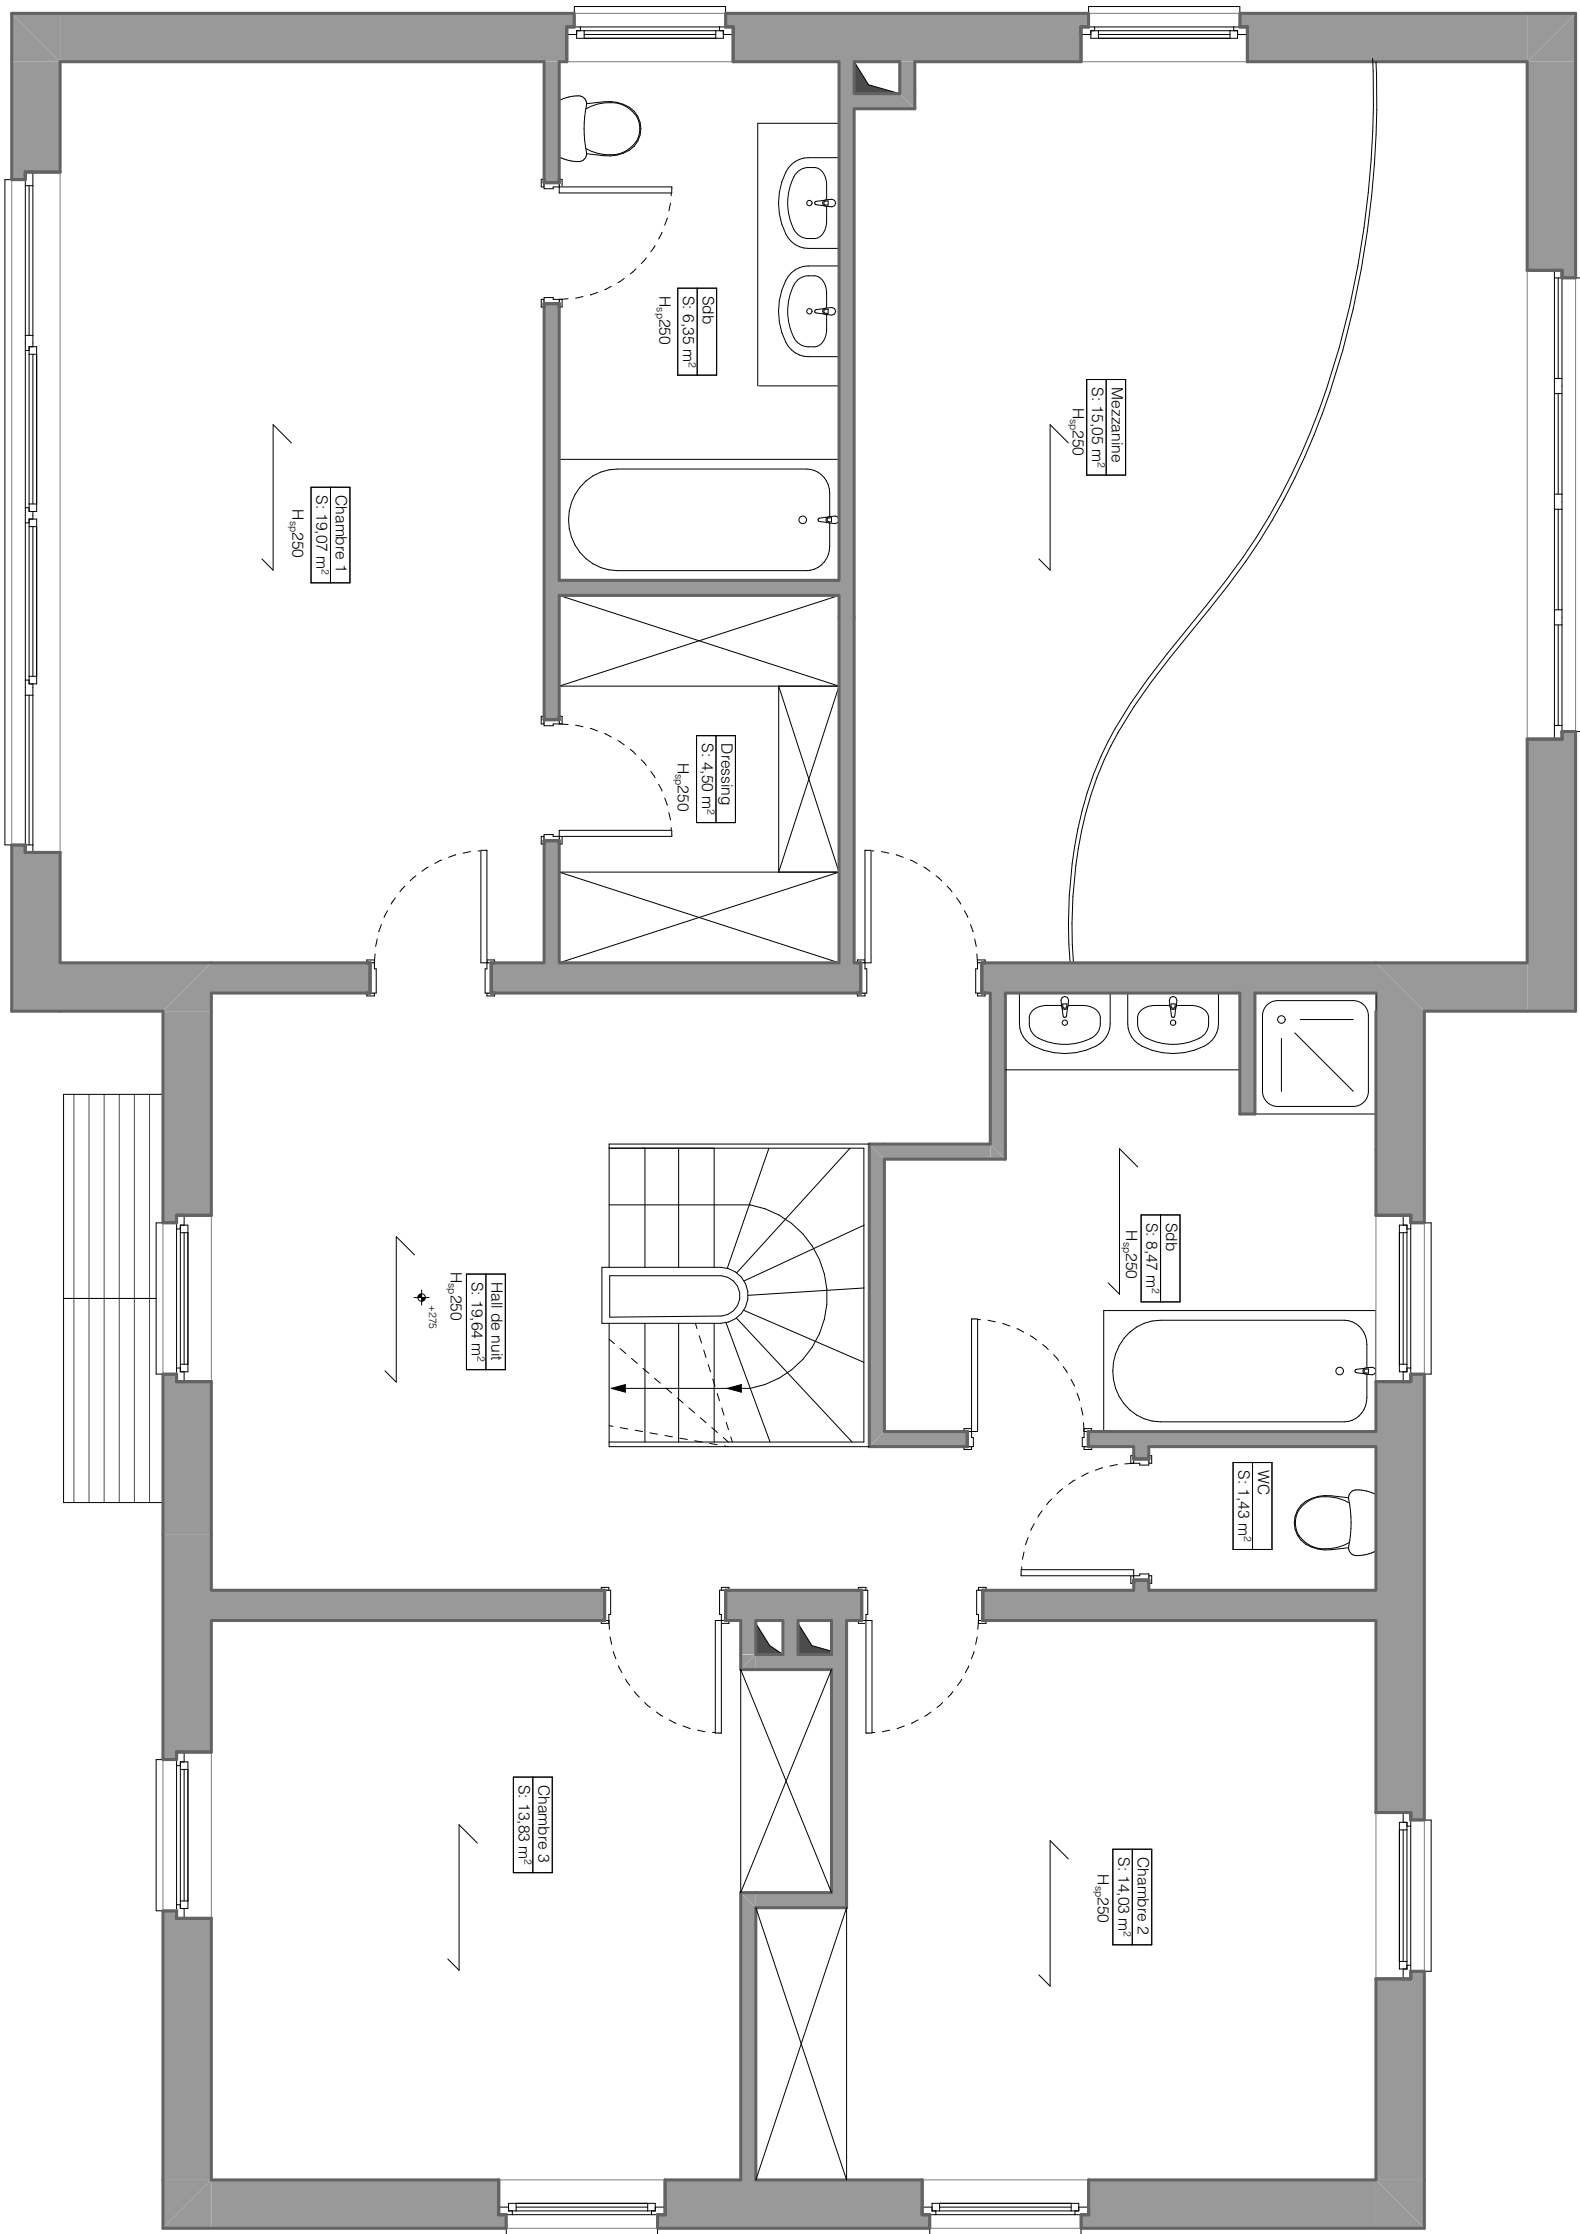


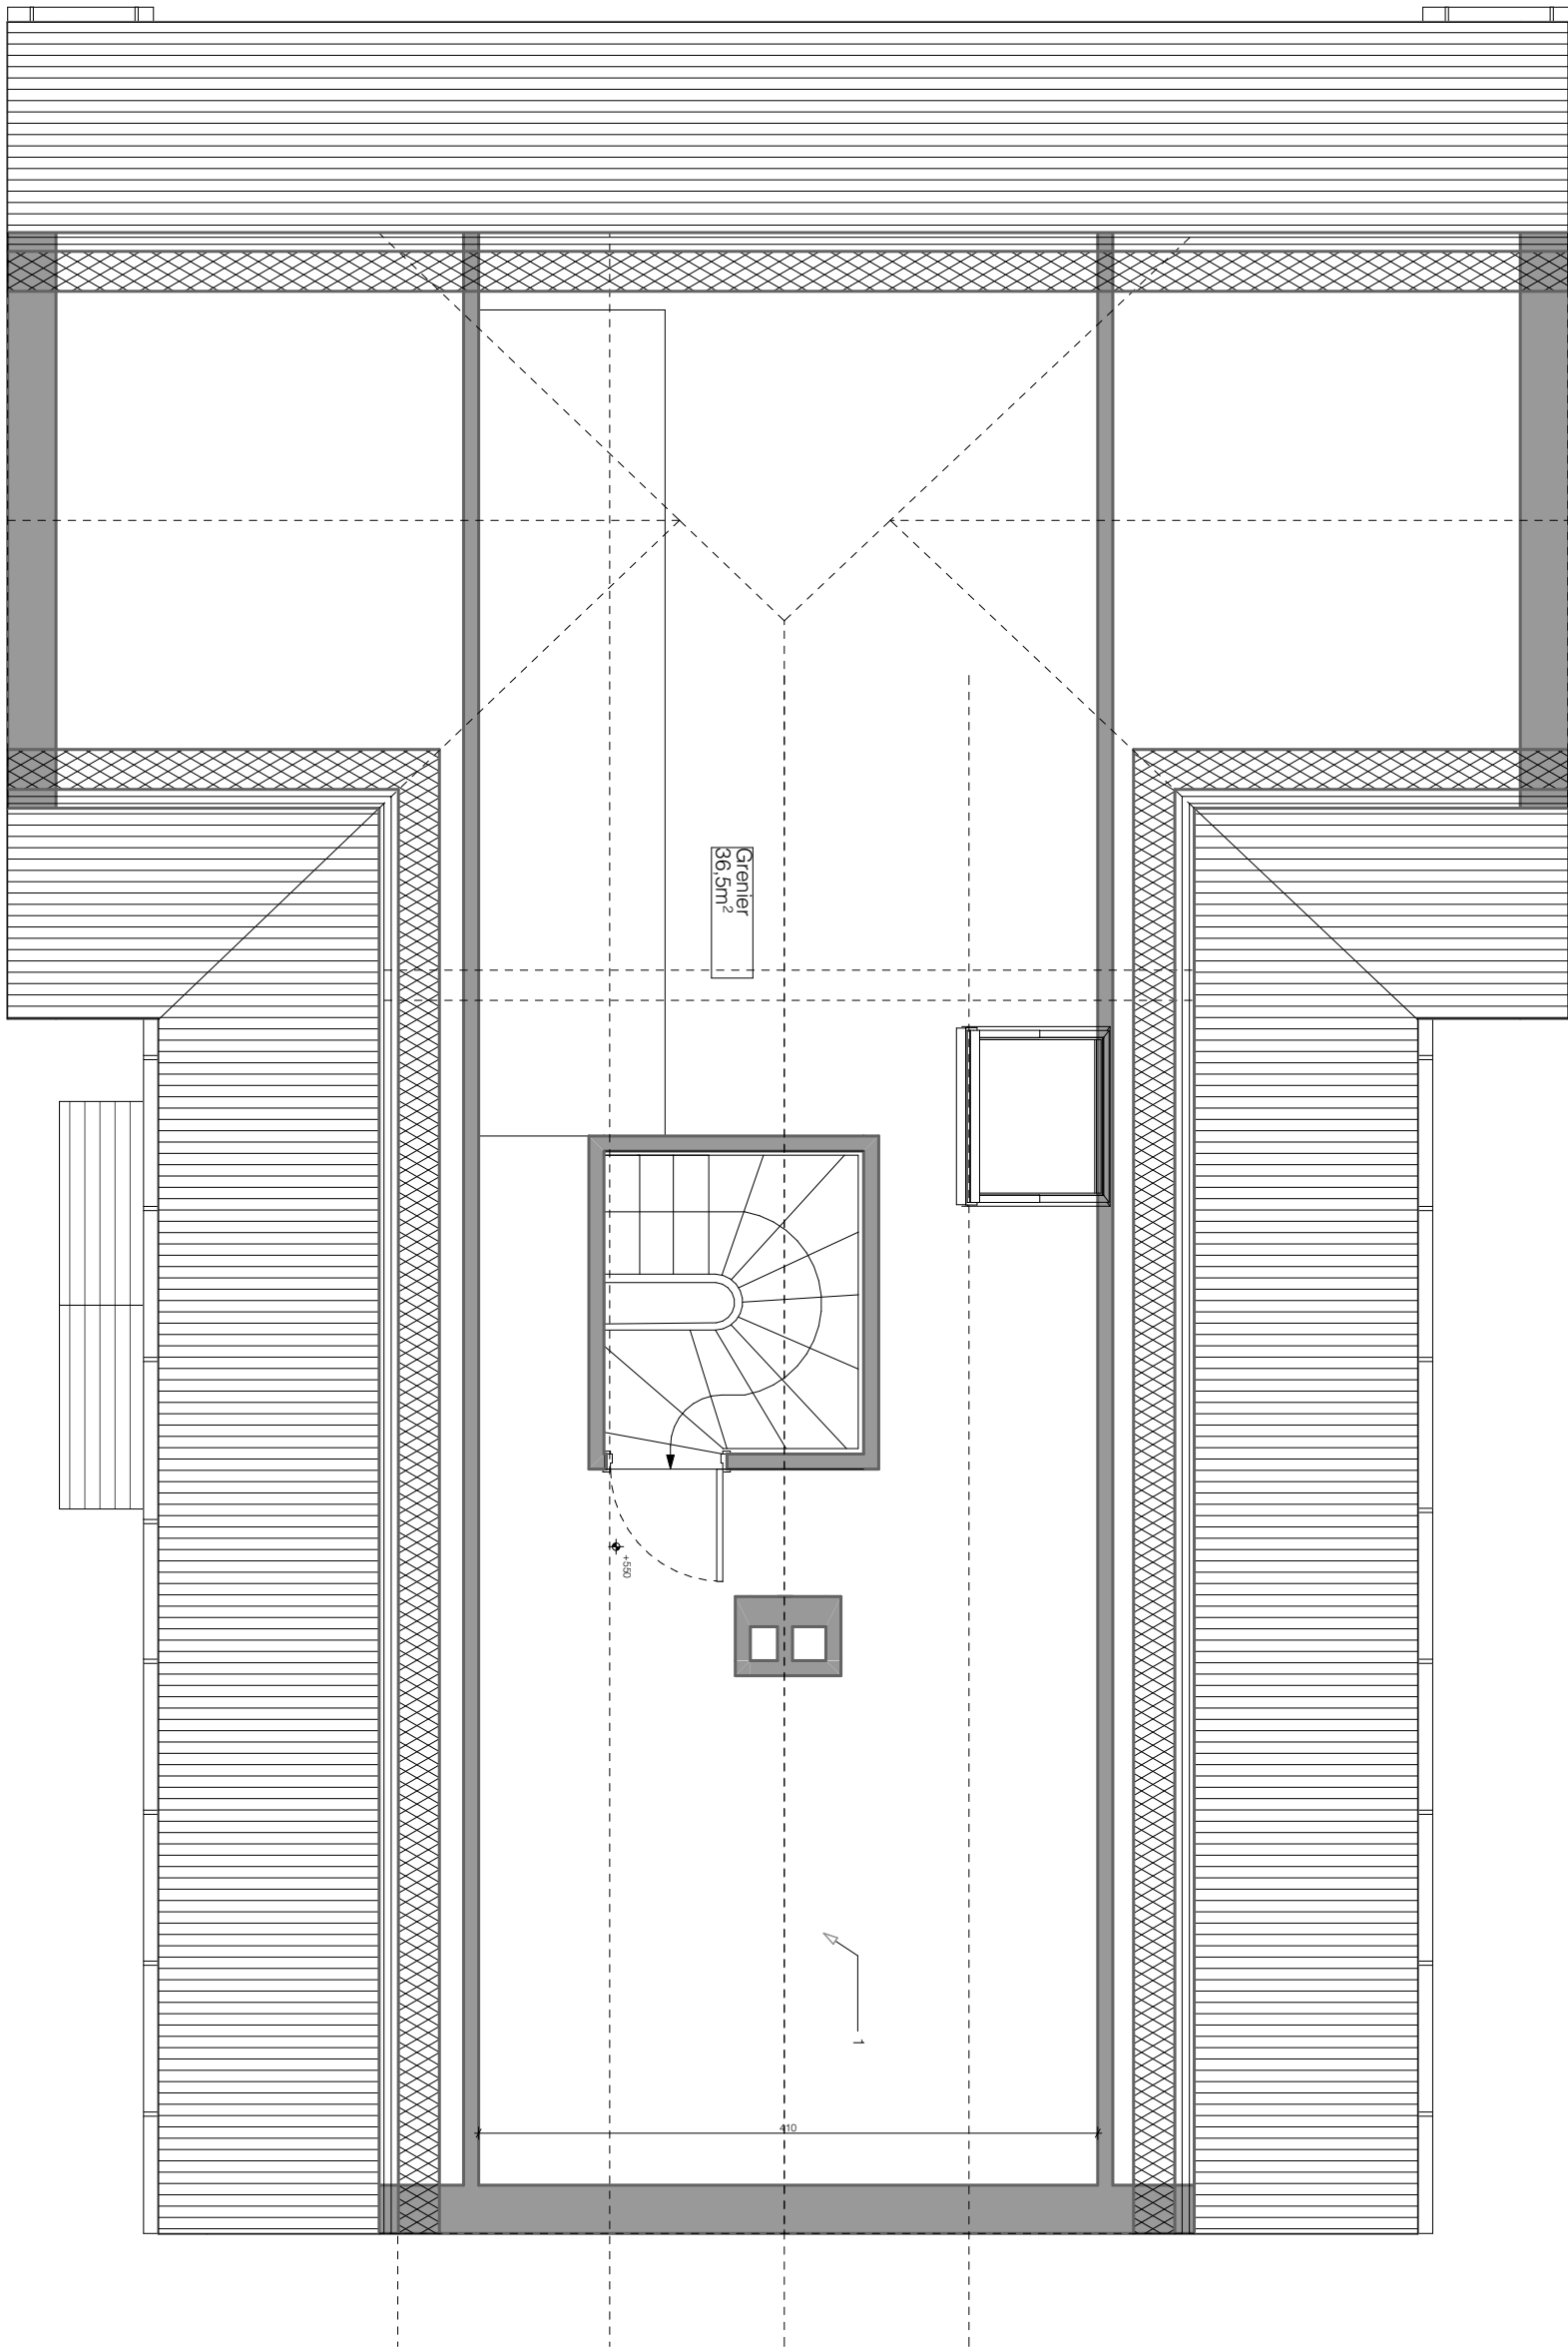

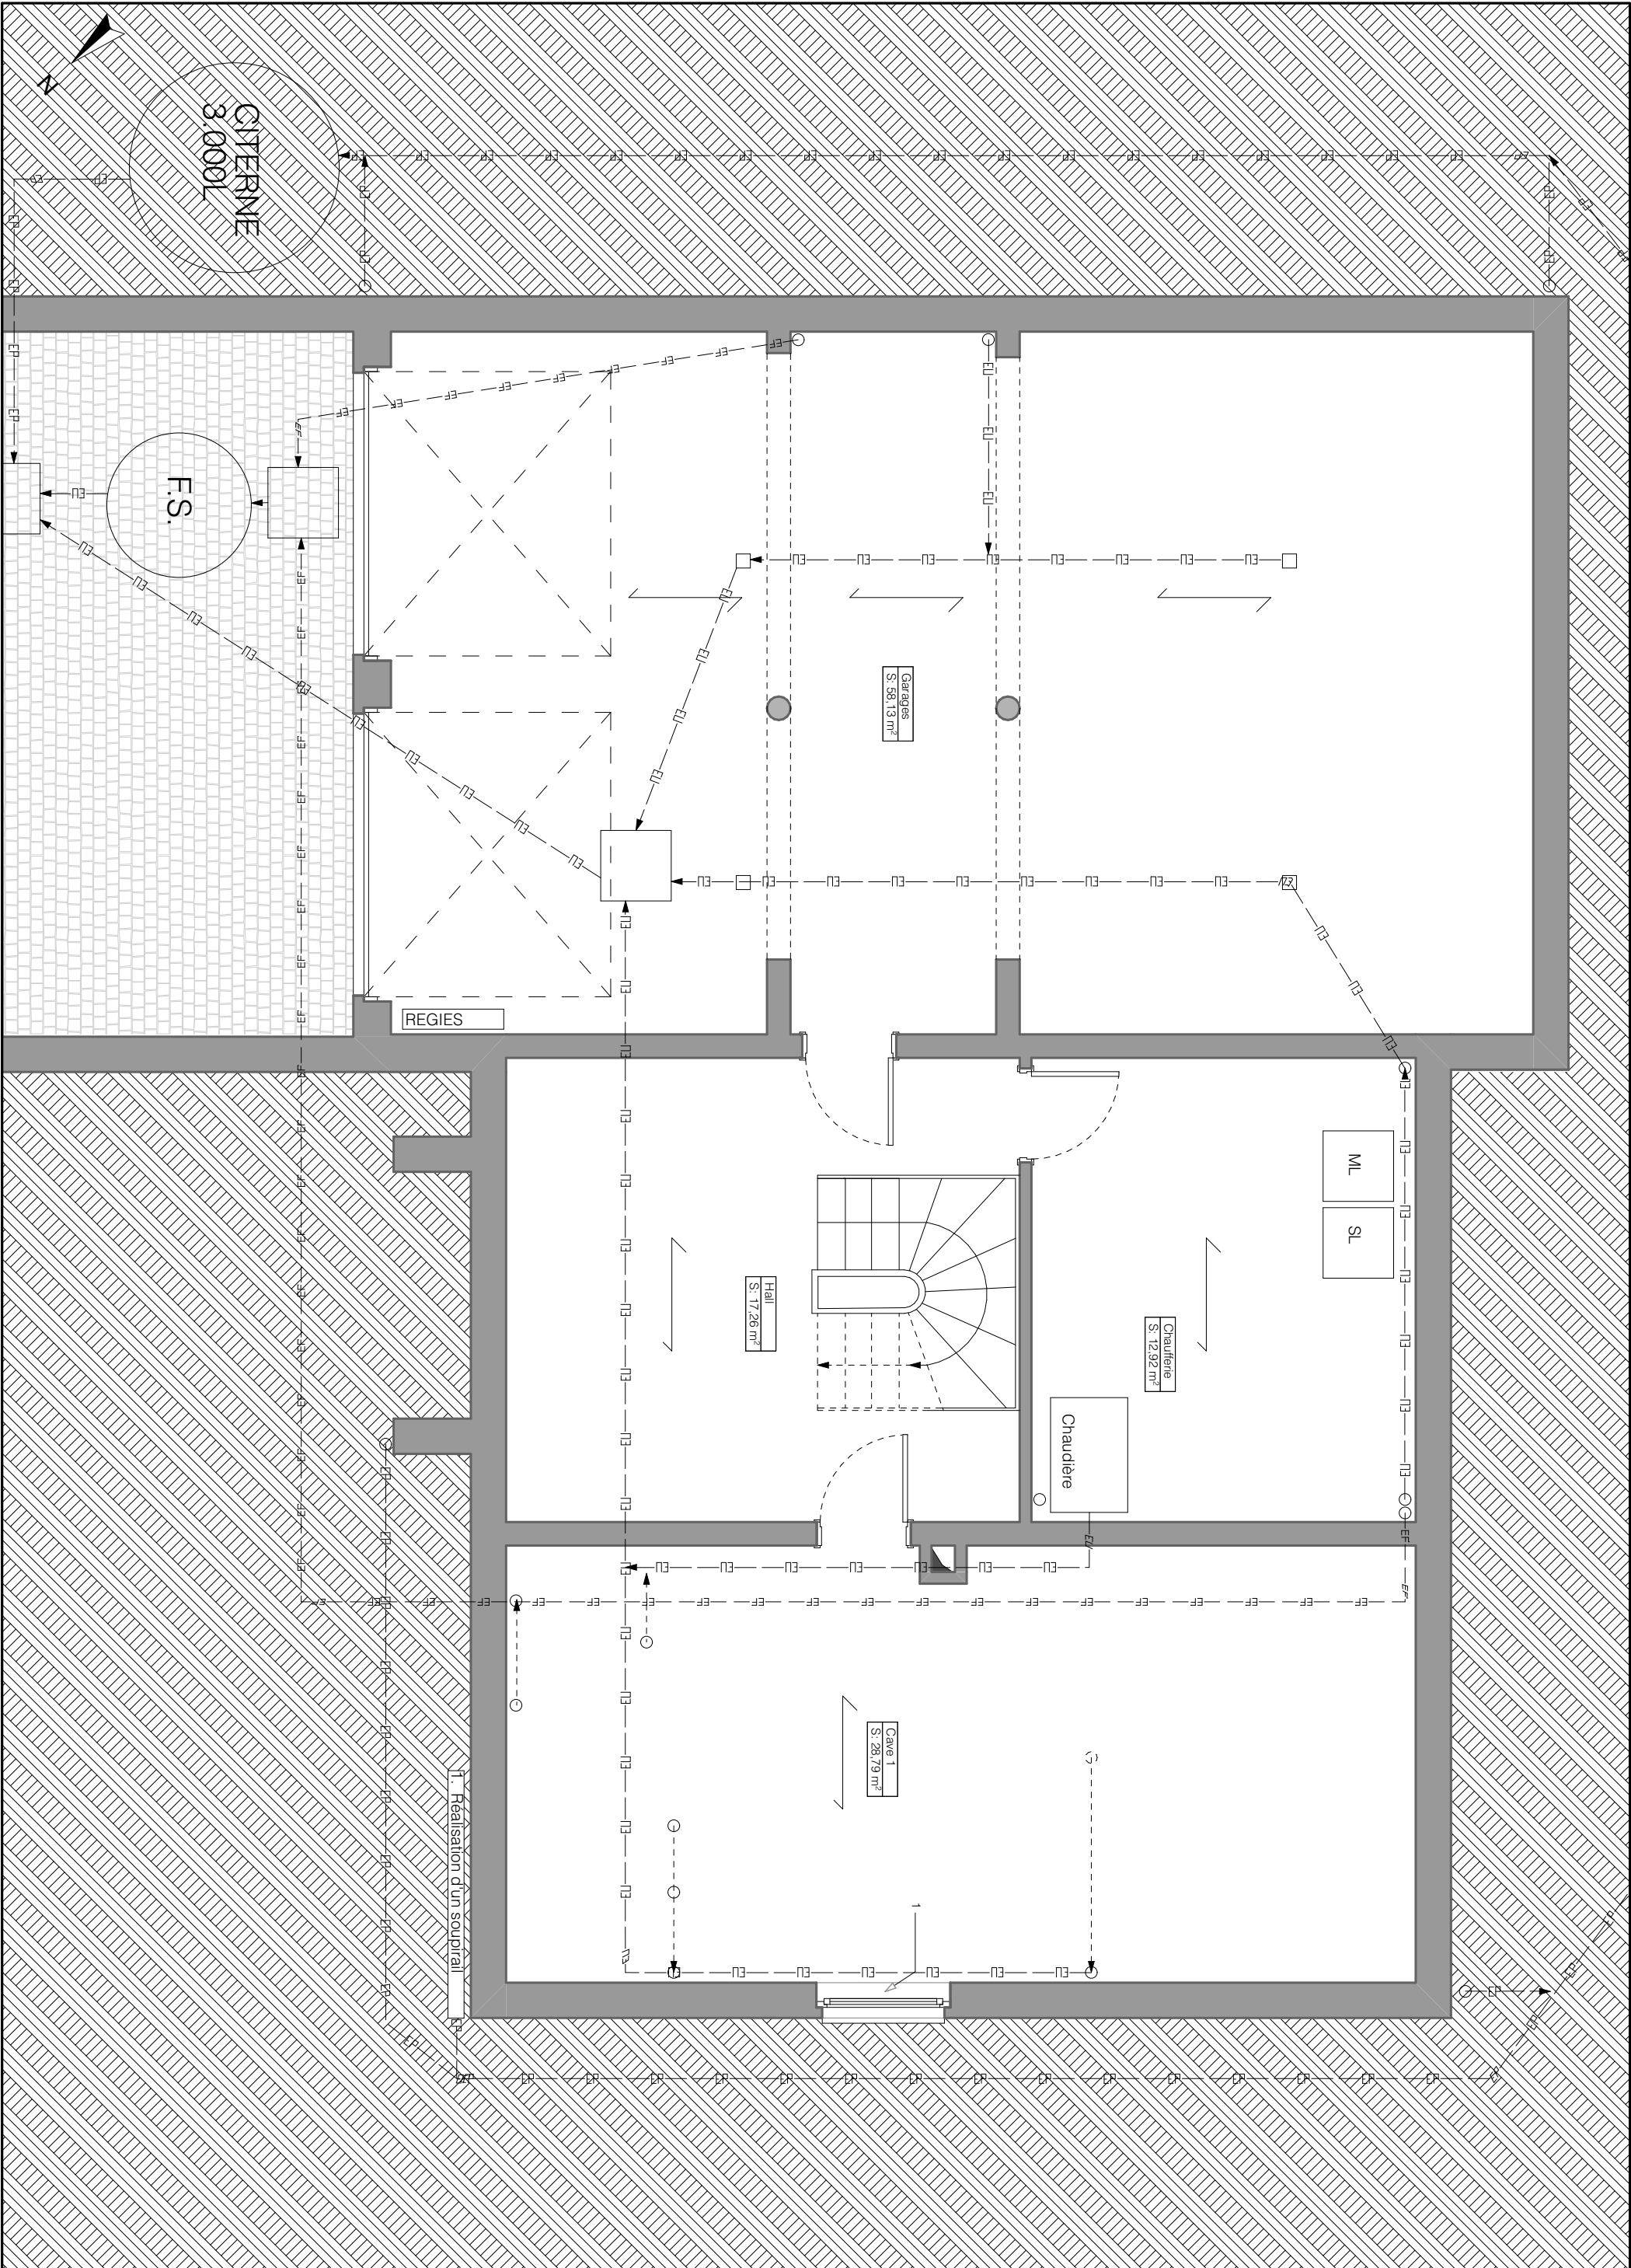


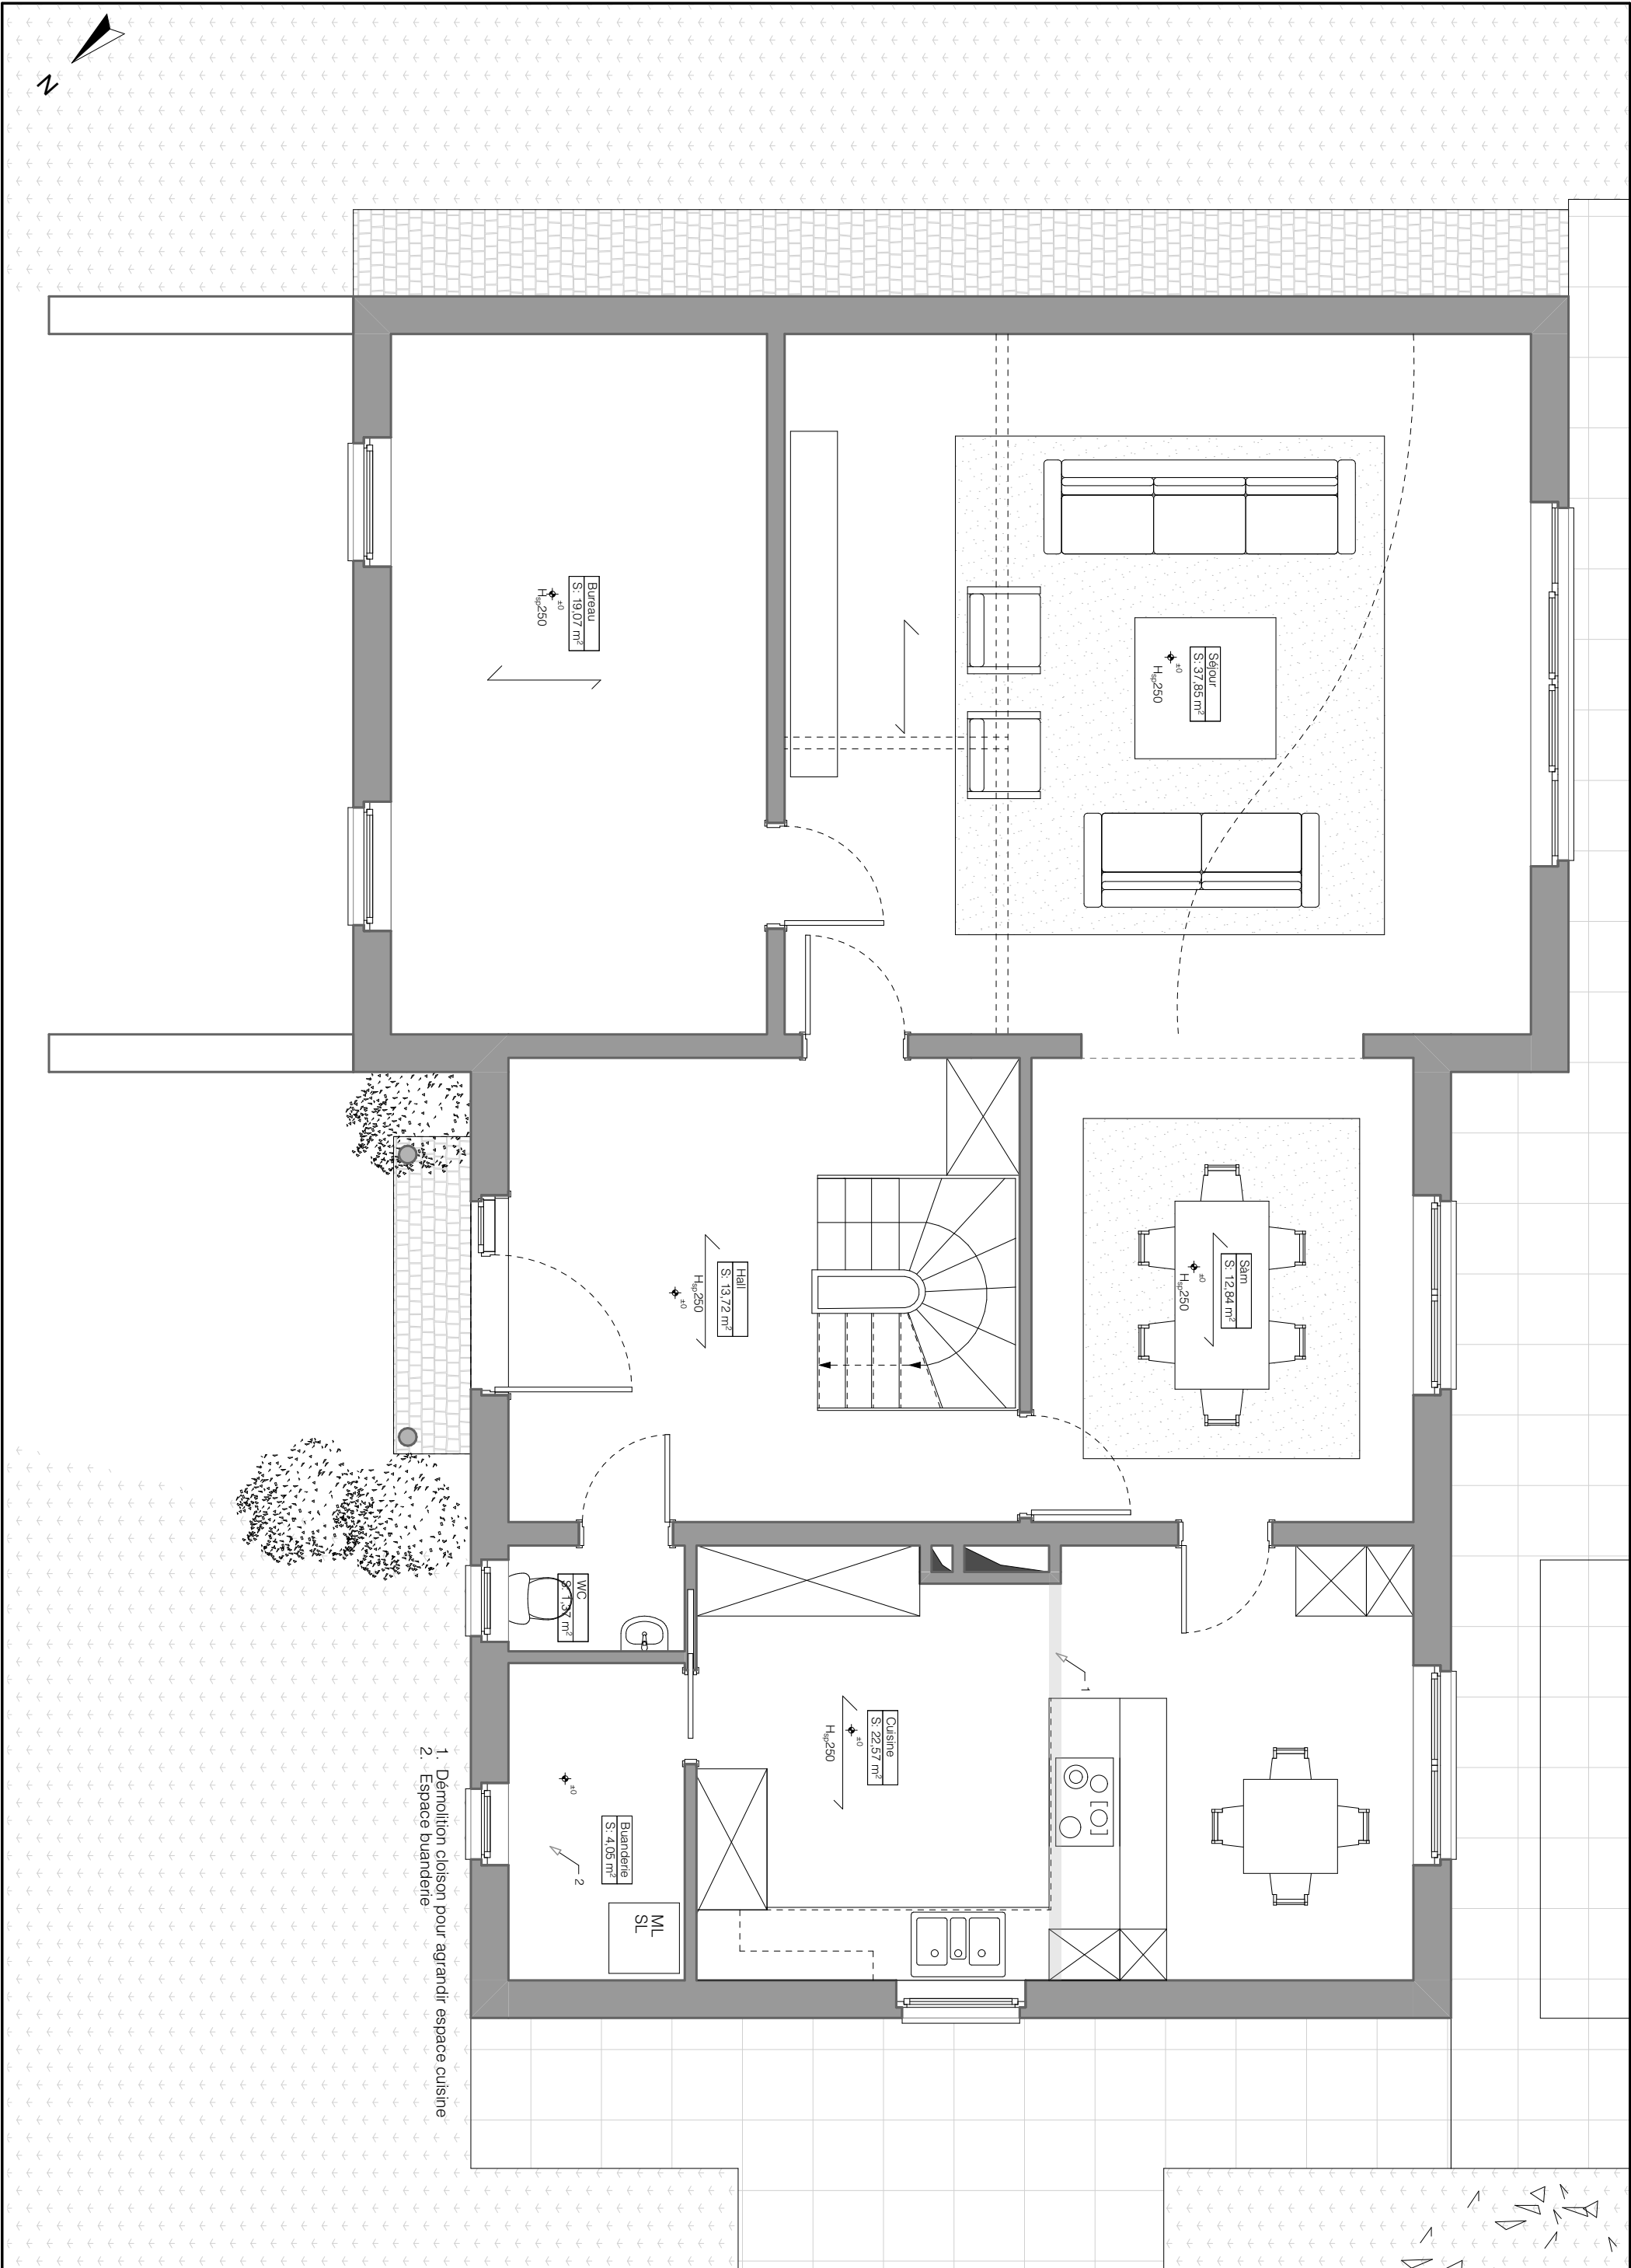

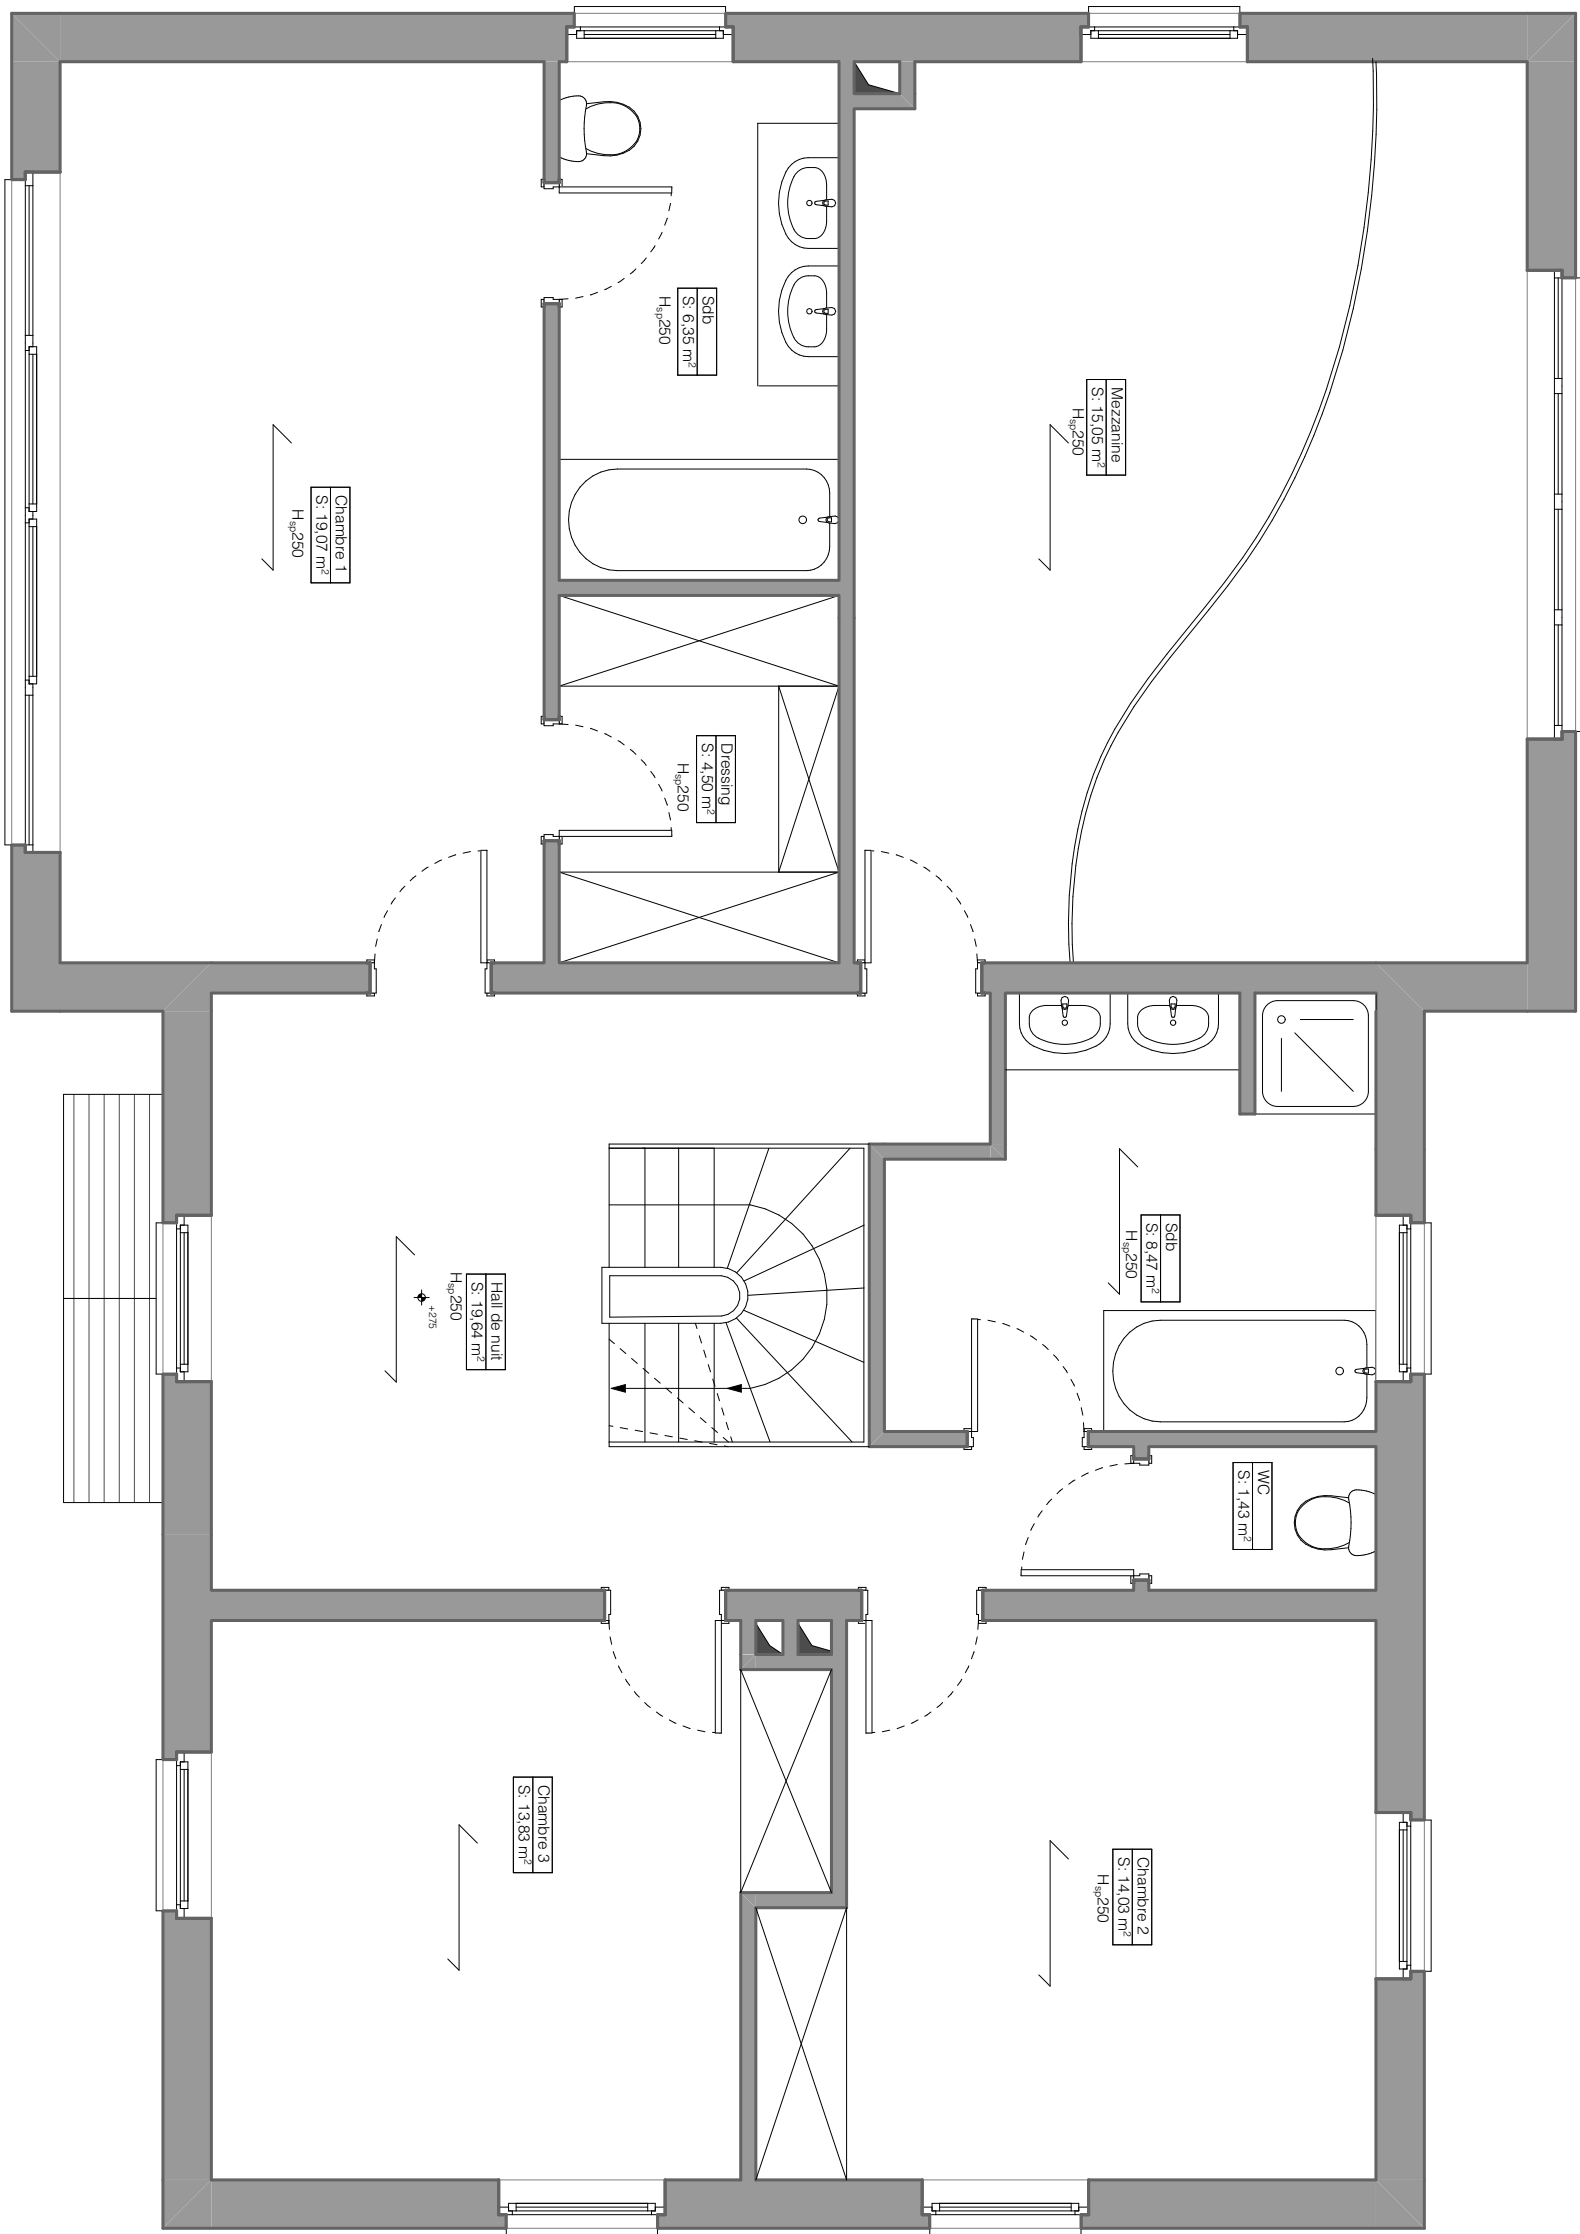


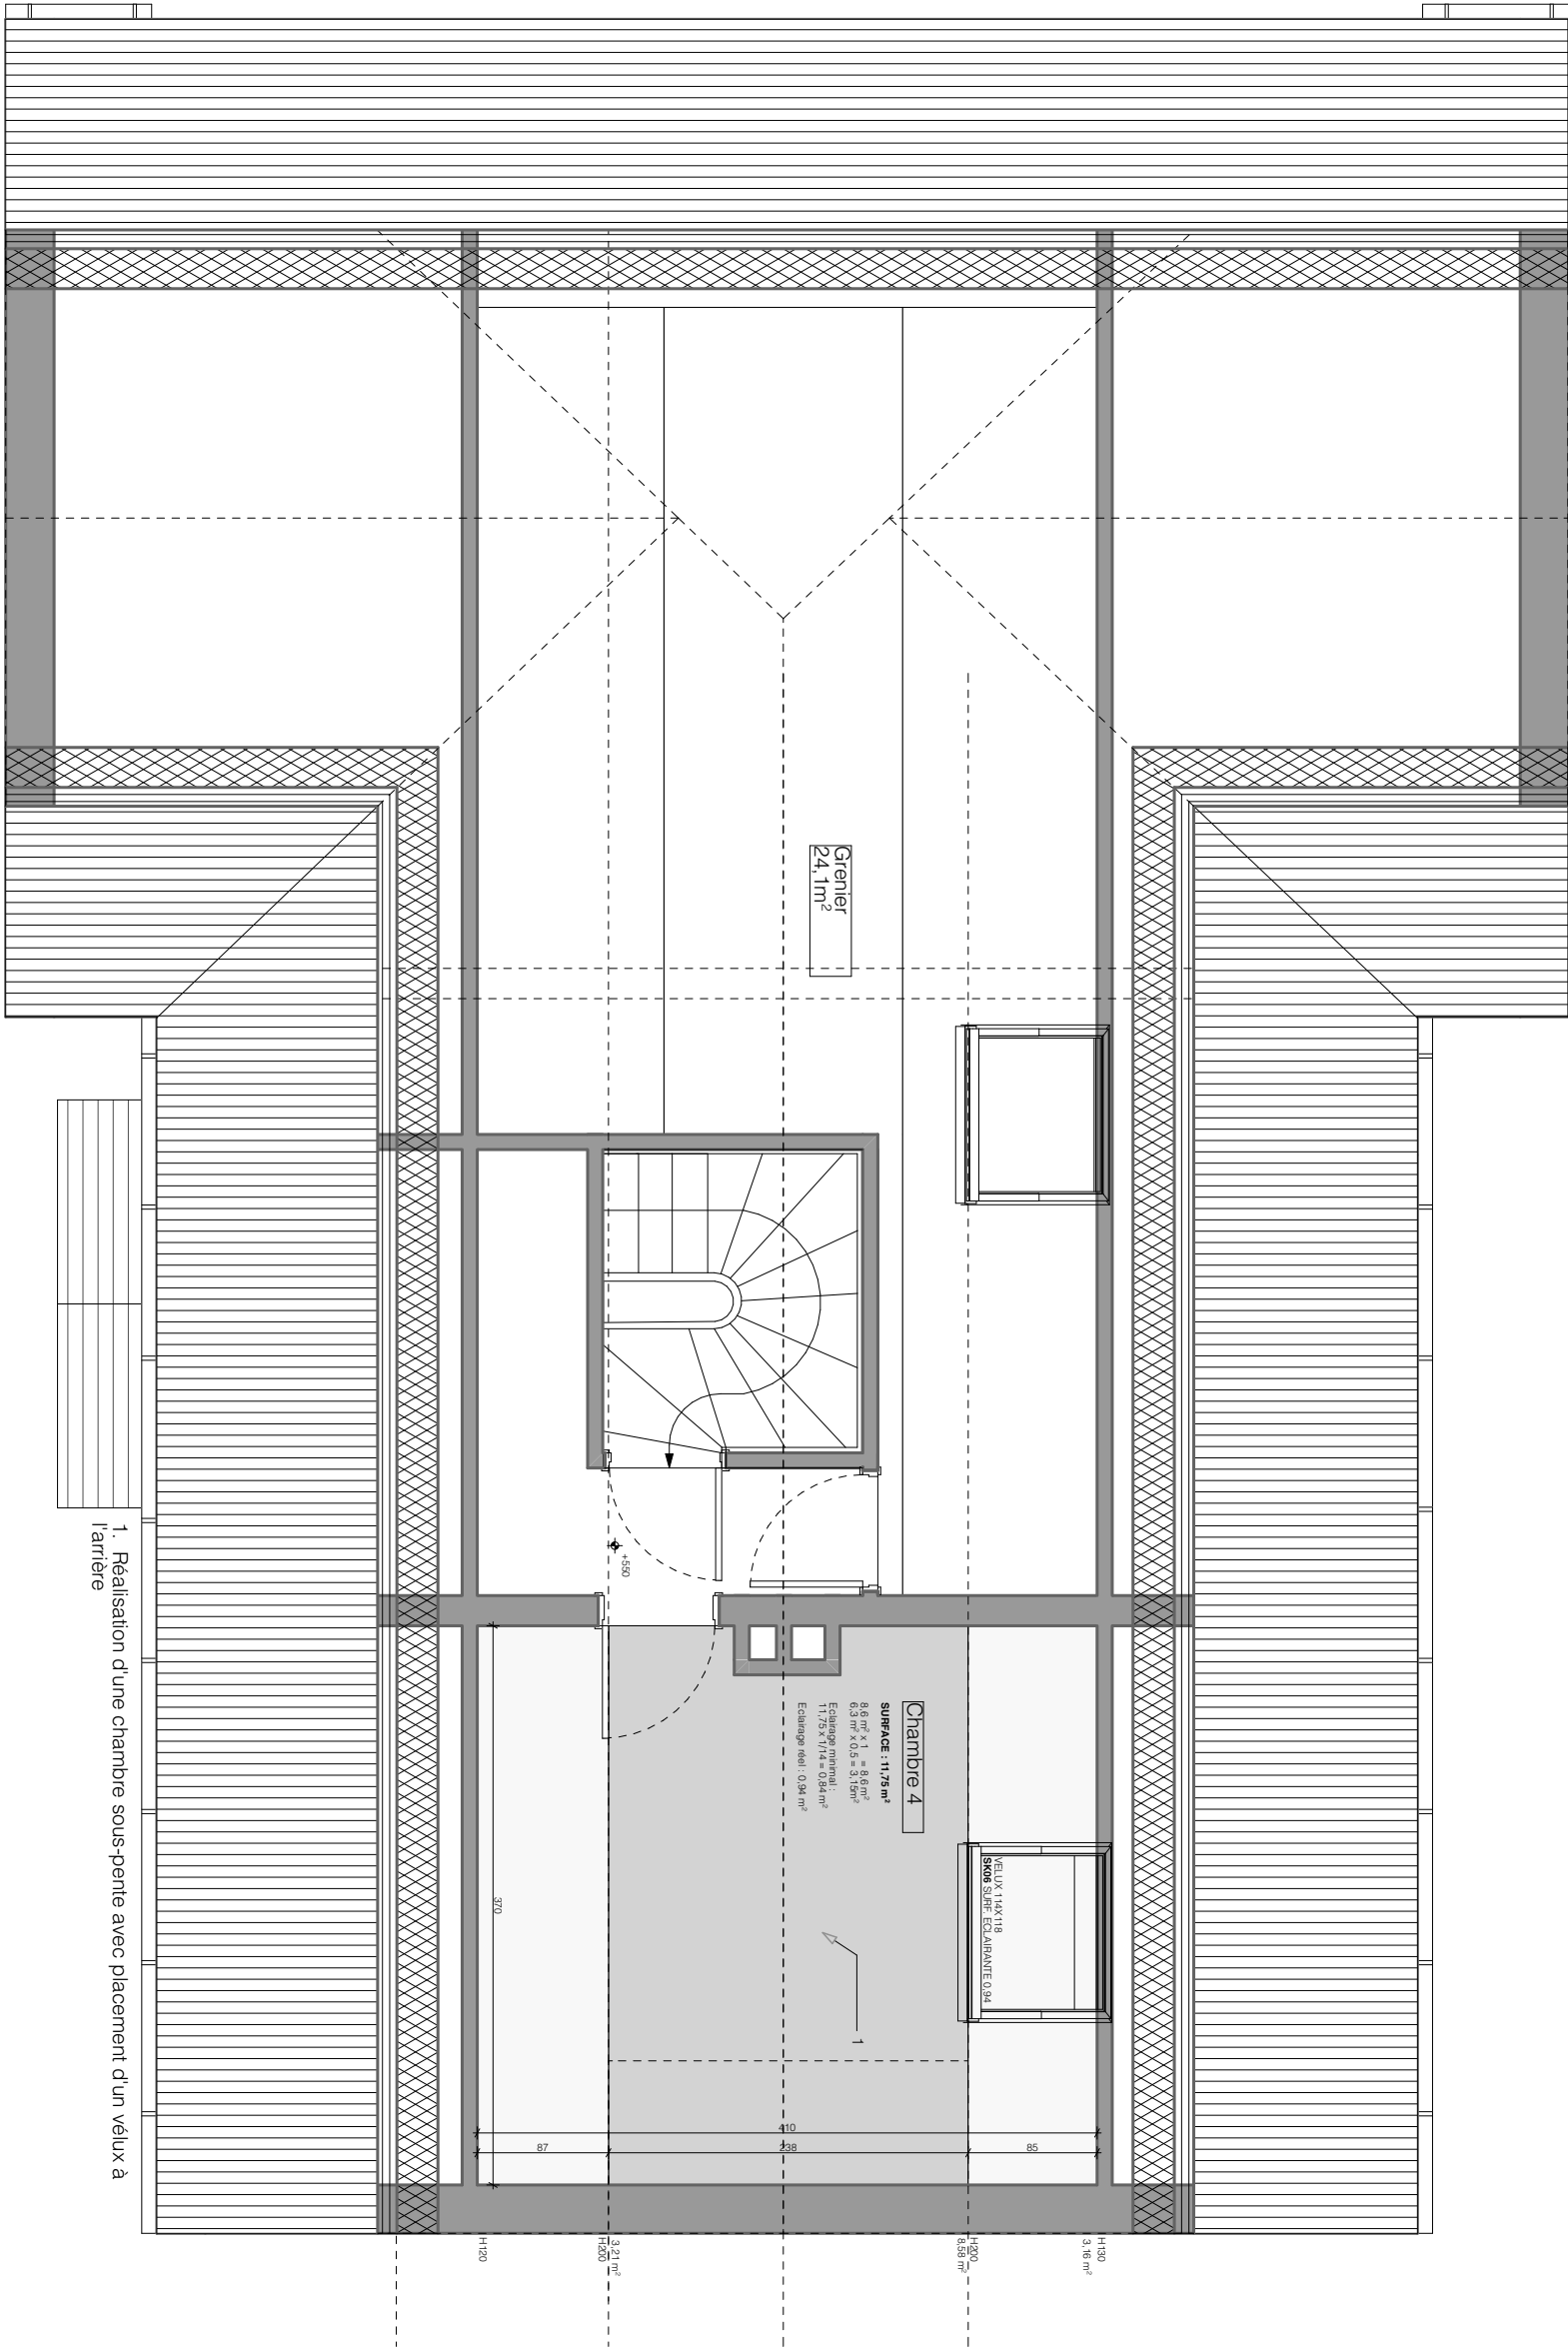


1. Briques de parement ton rouge brun
2. Menuiseries en chêne peint en blanc
3. Menuiseries remplacées en alu ton gris
4. Seuil en pierre de taille
5. Zinc ton naturel
6. Toiture en tuiles terre cuite rouge nuancé
7. Velux

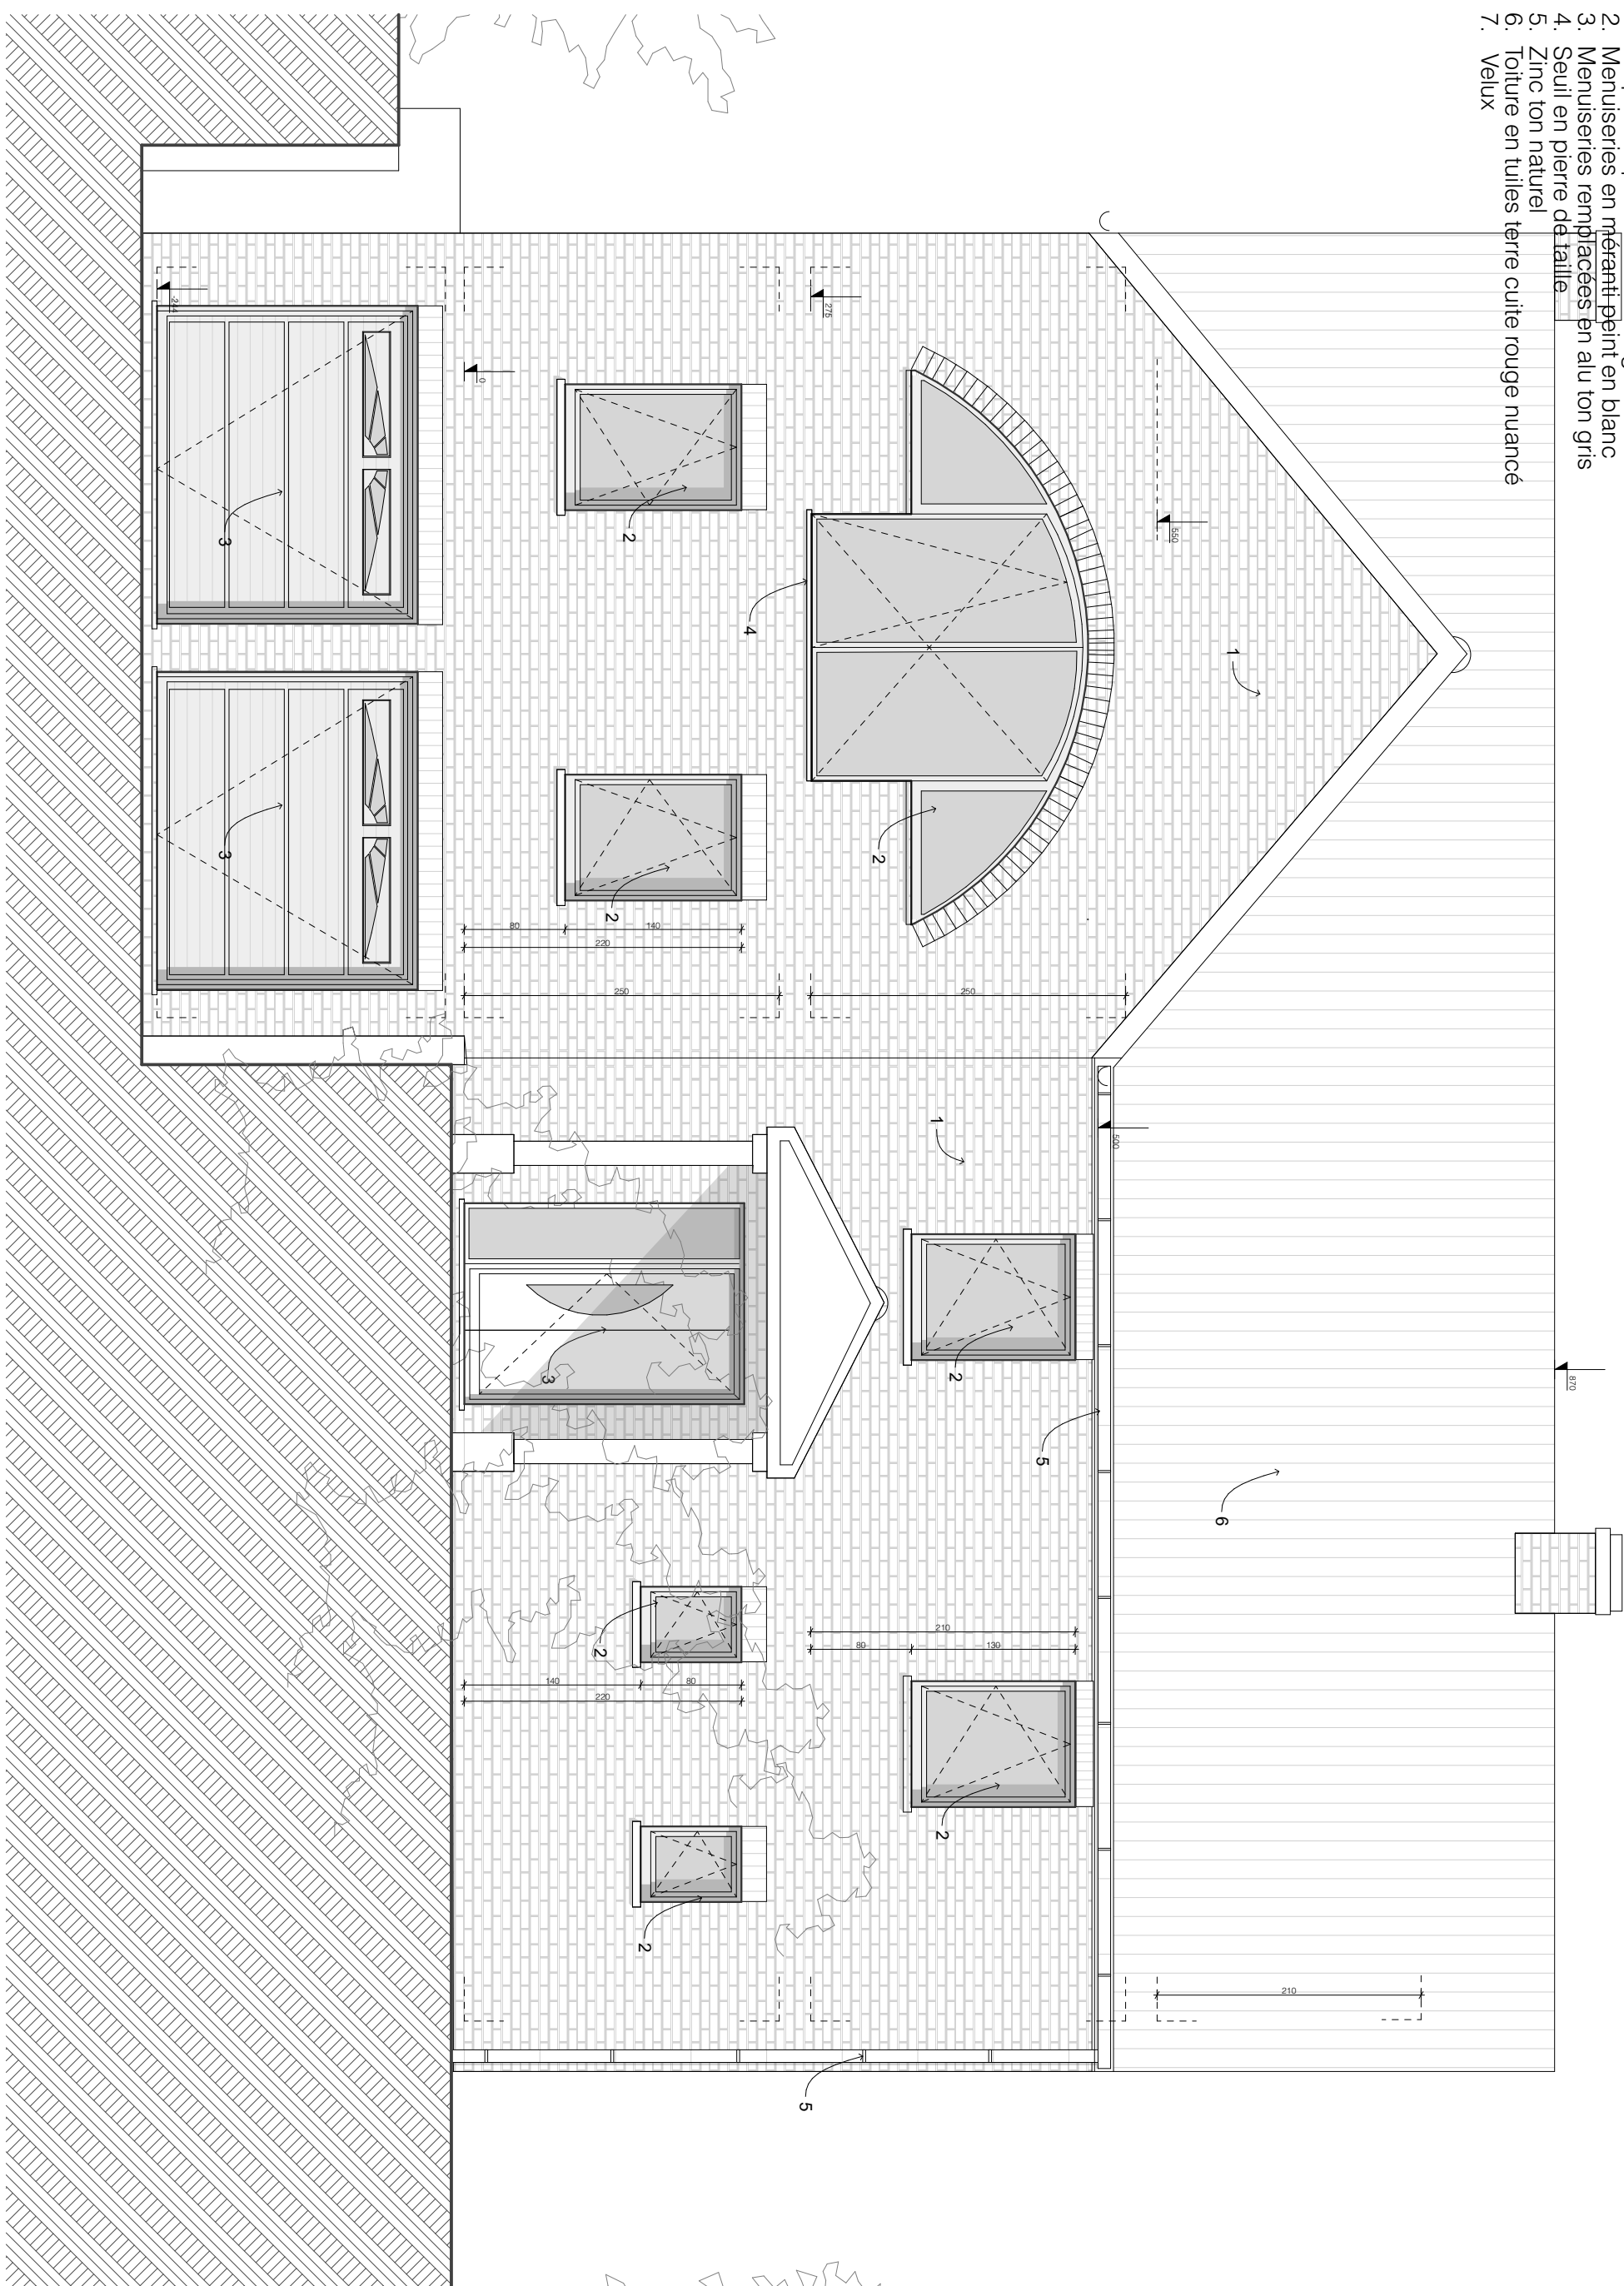

- 1. Briques de parement ton rouge brun
- 2. Menuiseries en méranti peint en blanc
- 3. Menuiseries remplacées en alu ton gris
- 4. Seuil en pierre de taille
- 5. Zinc ton naturel
- 6. Toiture en tuiles terre cuite rouge nuancé
- 7. Velux

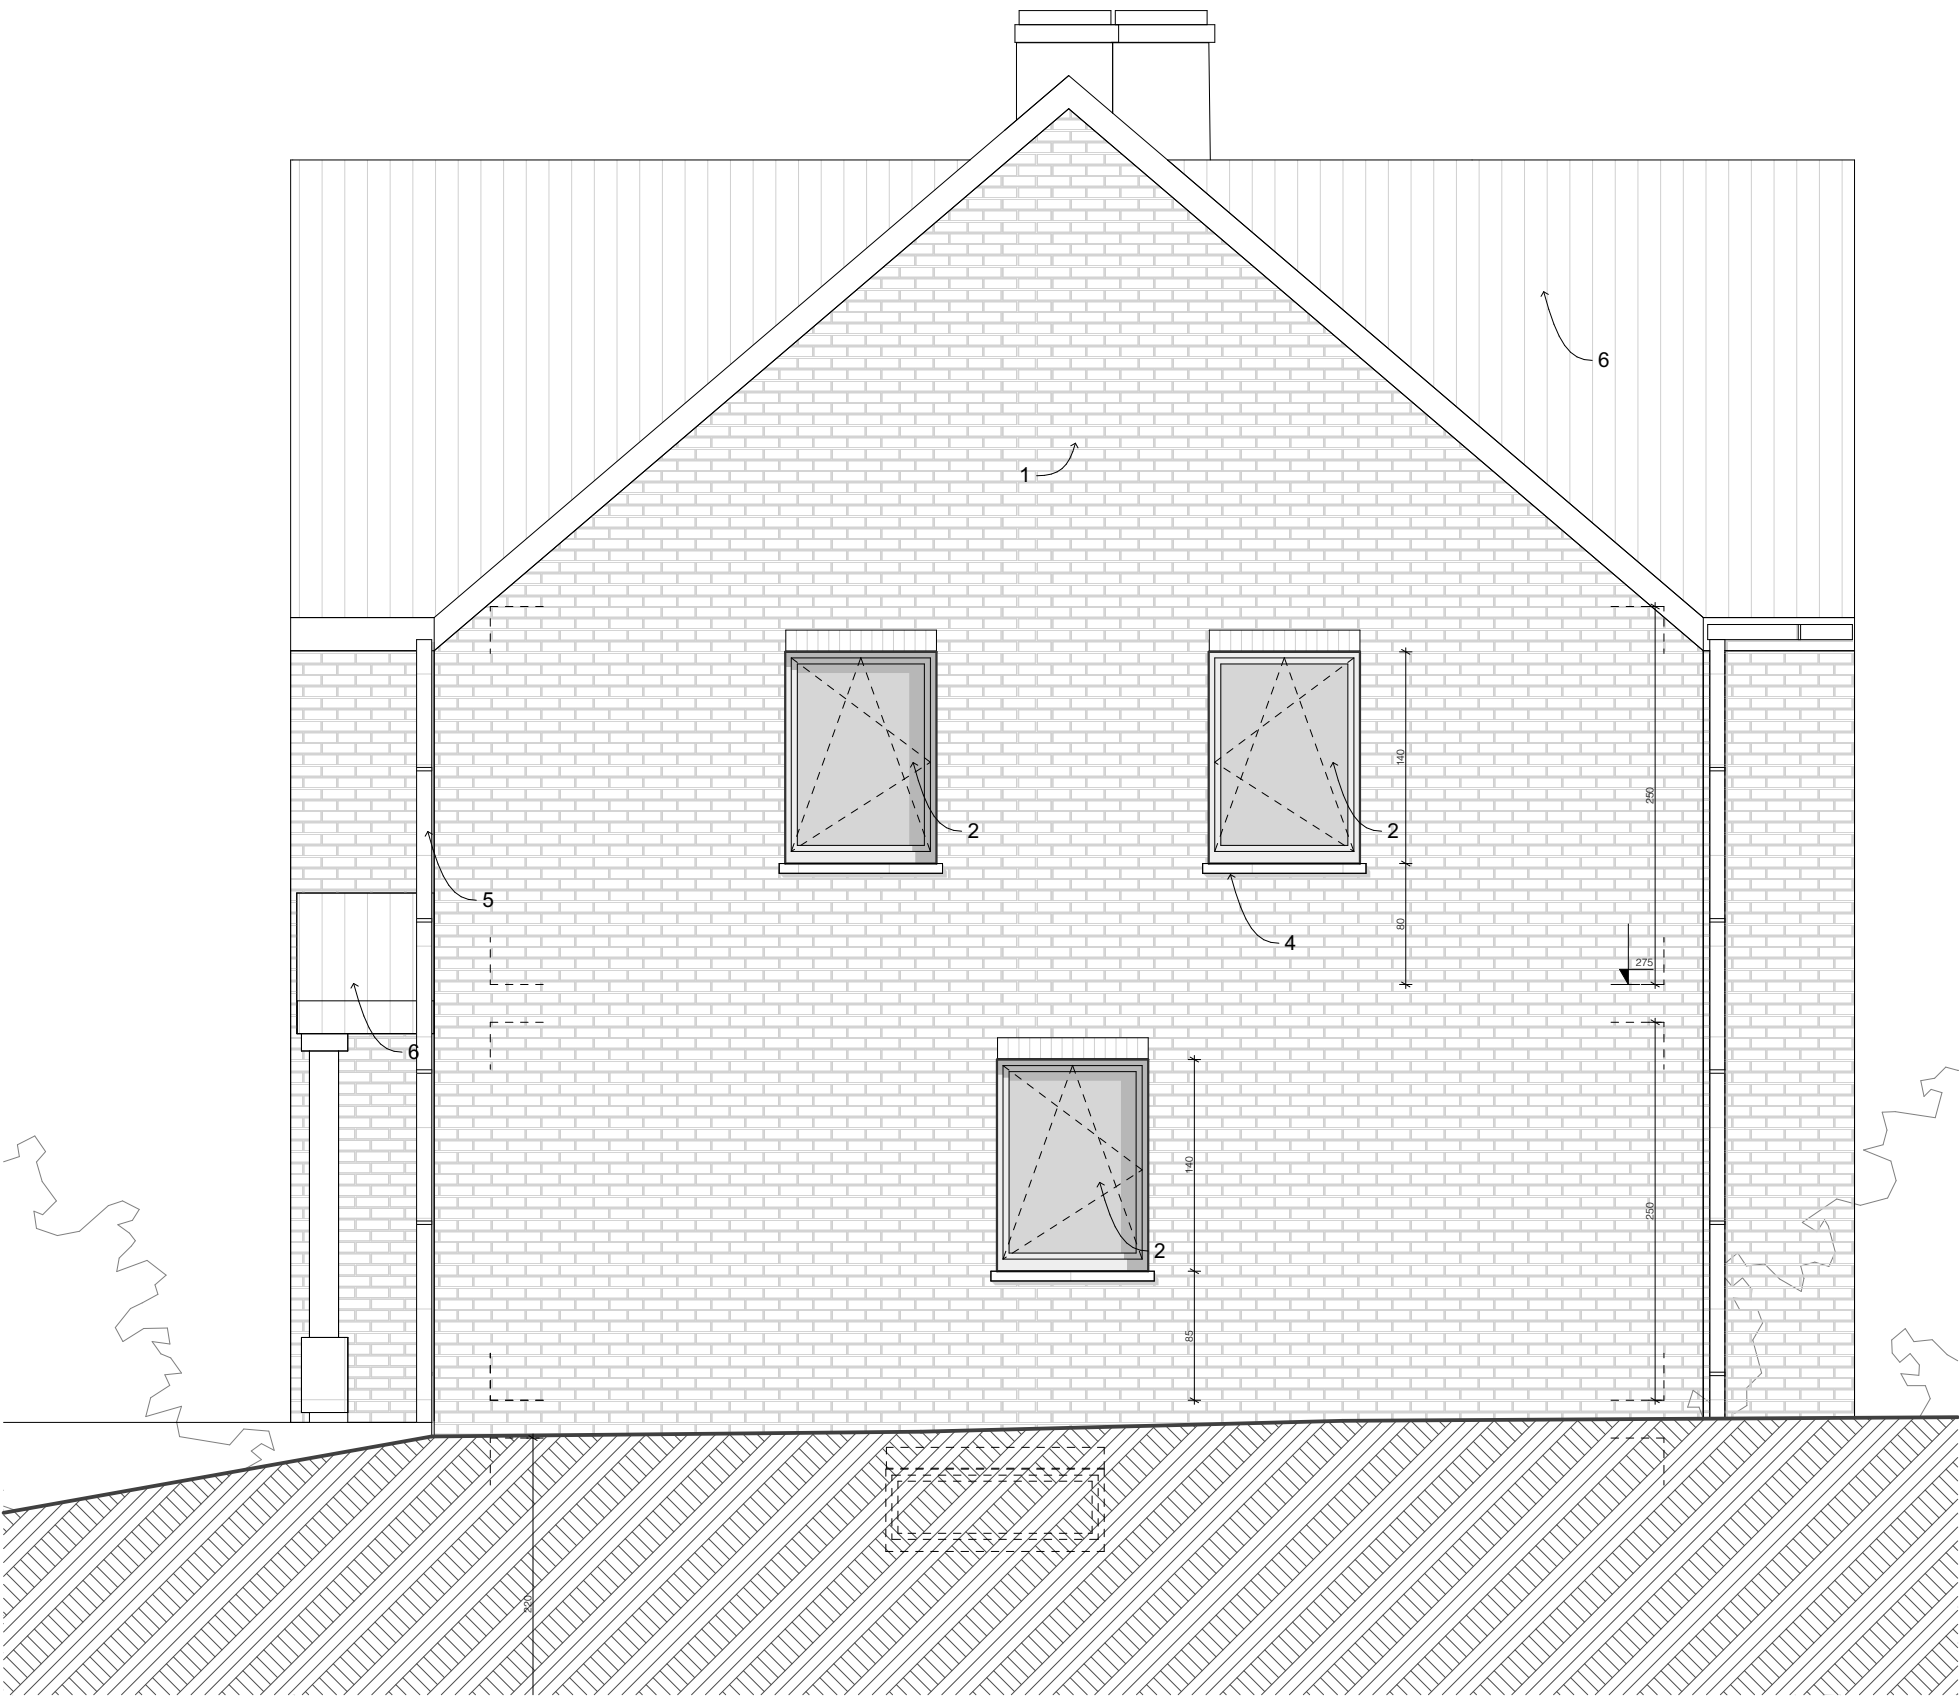

- 1. Briques de parement ton rouge brun
- 2. Menuiseries en méranti peint en blanc
- 3. Menuiseries remplacées en alu ton gris
- 4. Seuil en pierre de taille
- 5. Zinc ton naturel
- 6. Toiture en tuiles terre cuite rouge nuancé
- 7. Velux

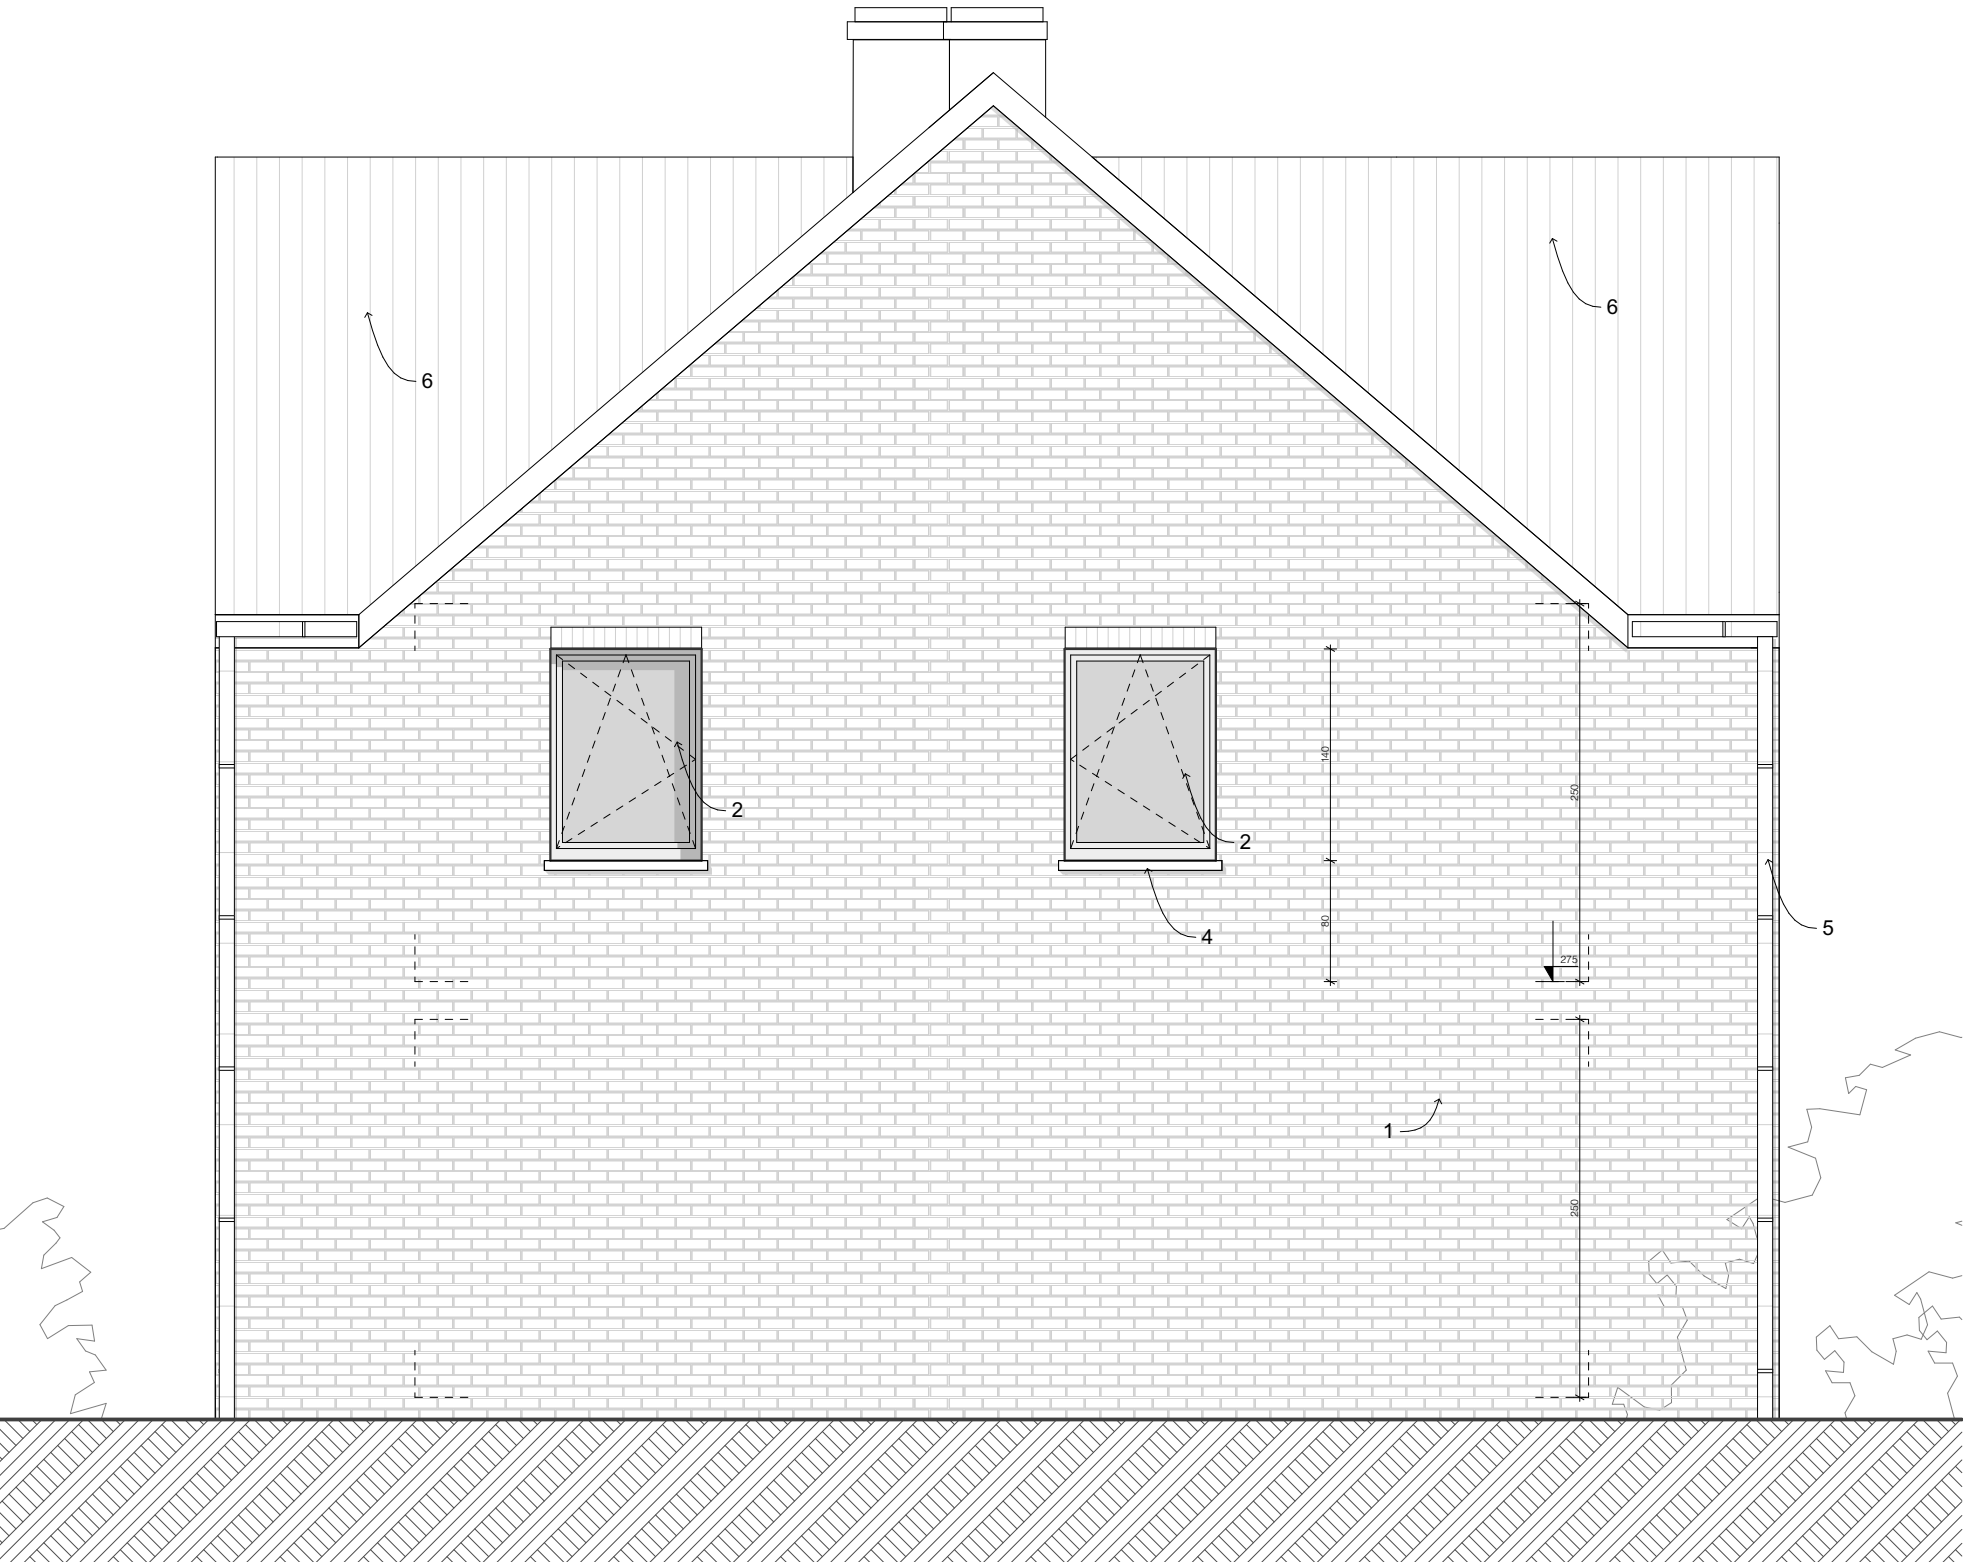

1. Briques de parement ton rouge brun
2. Menuiseries en méranti peint en blanc
3. Menuiseries remplacées en alu ton gris
4. Seuil en pierre de taille
5. Zinc ton naturel
6. Toiture en tuiles terre cuite rouge nuancé
7. Velux

