



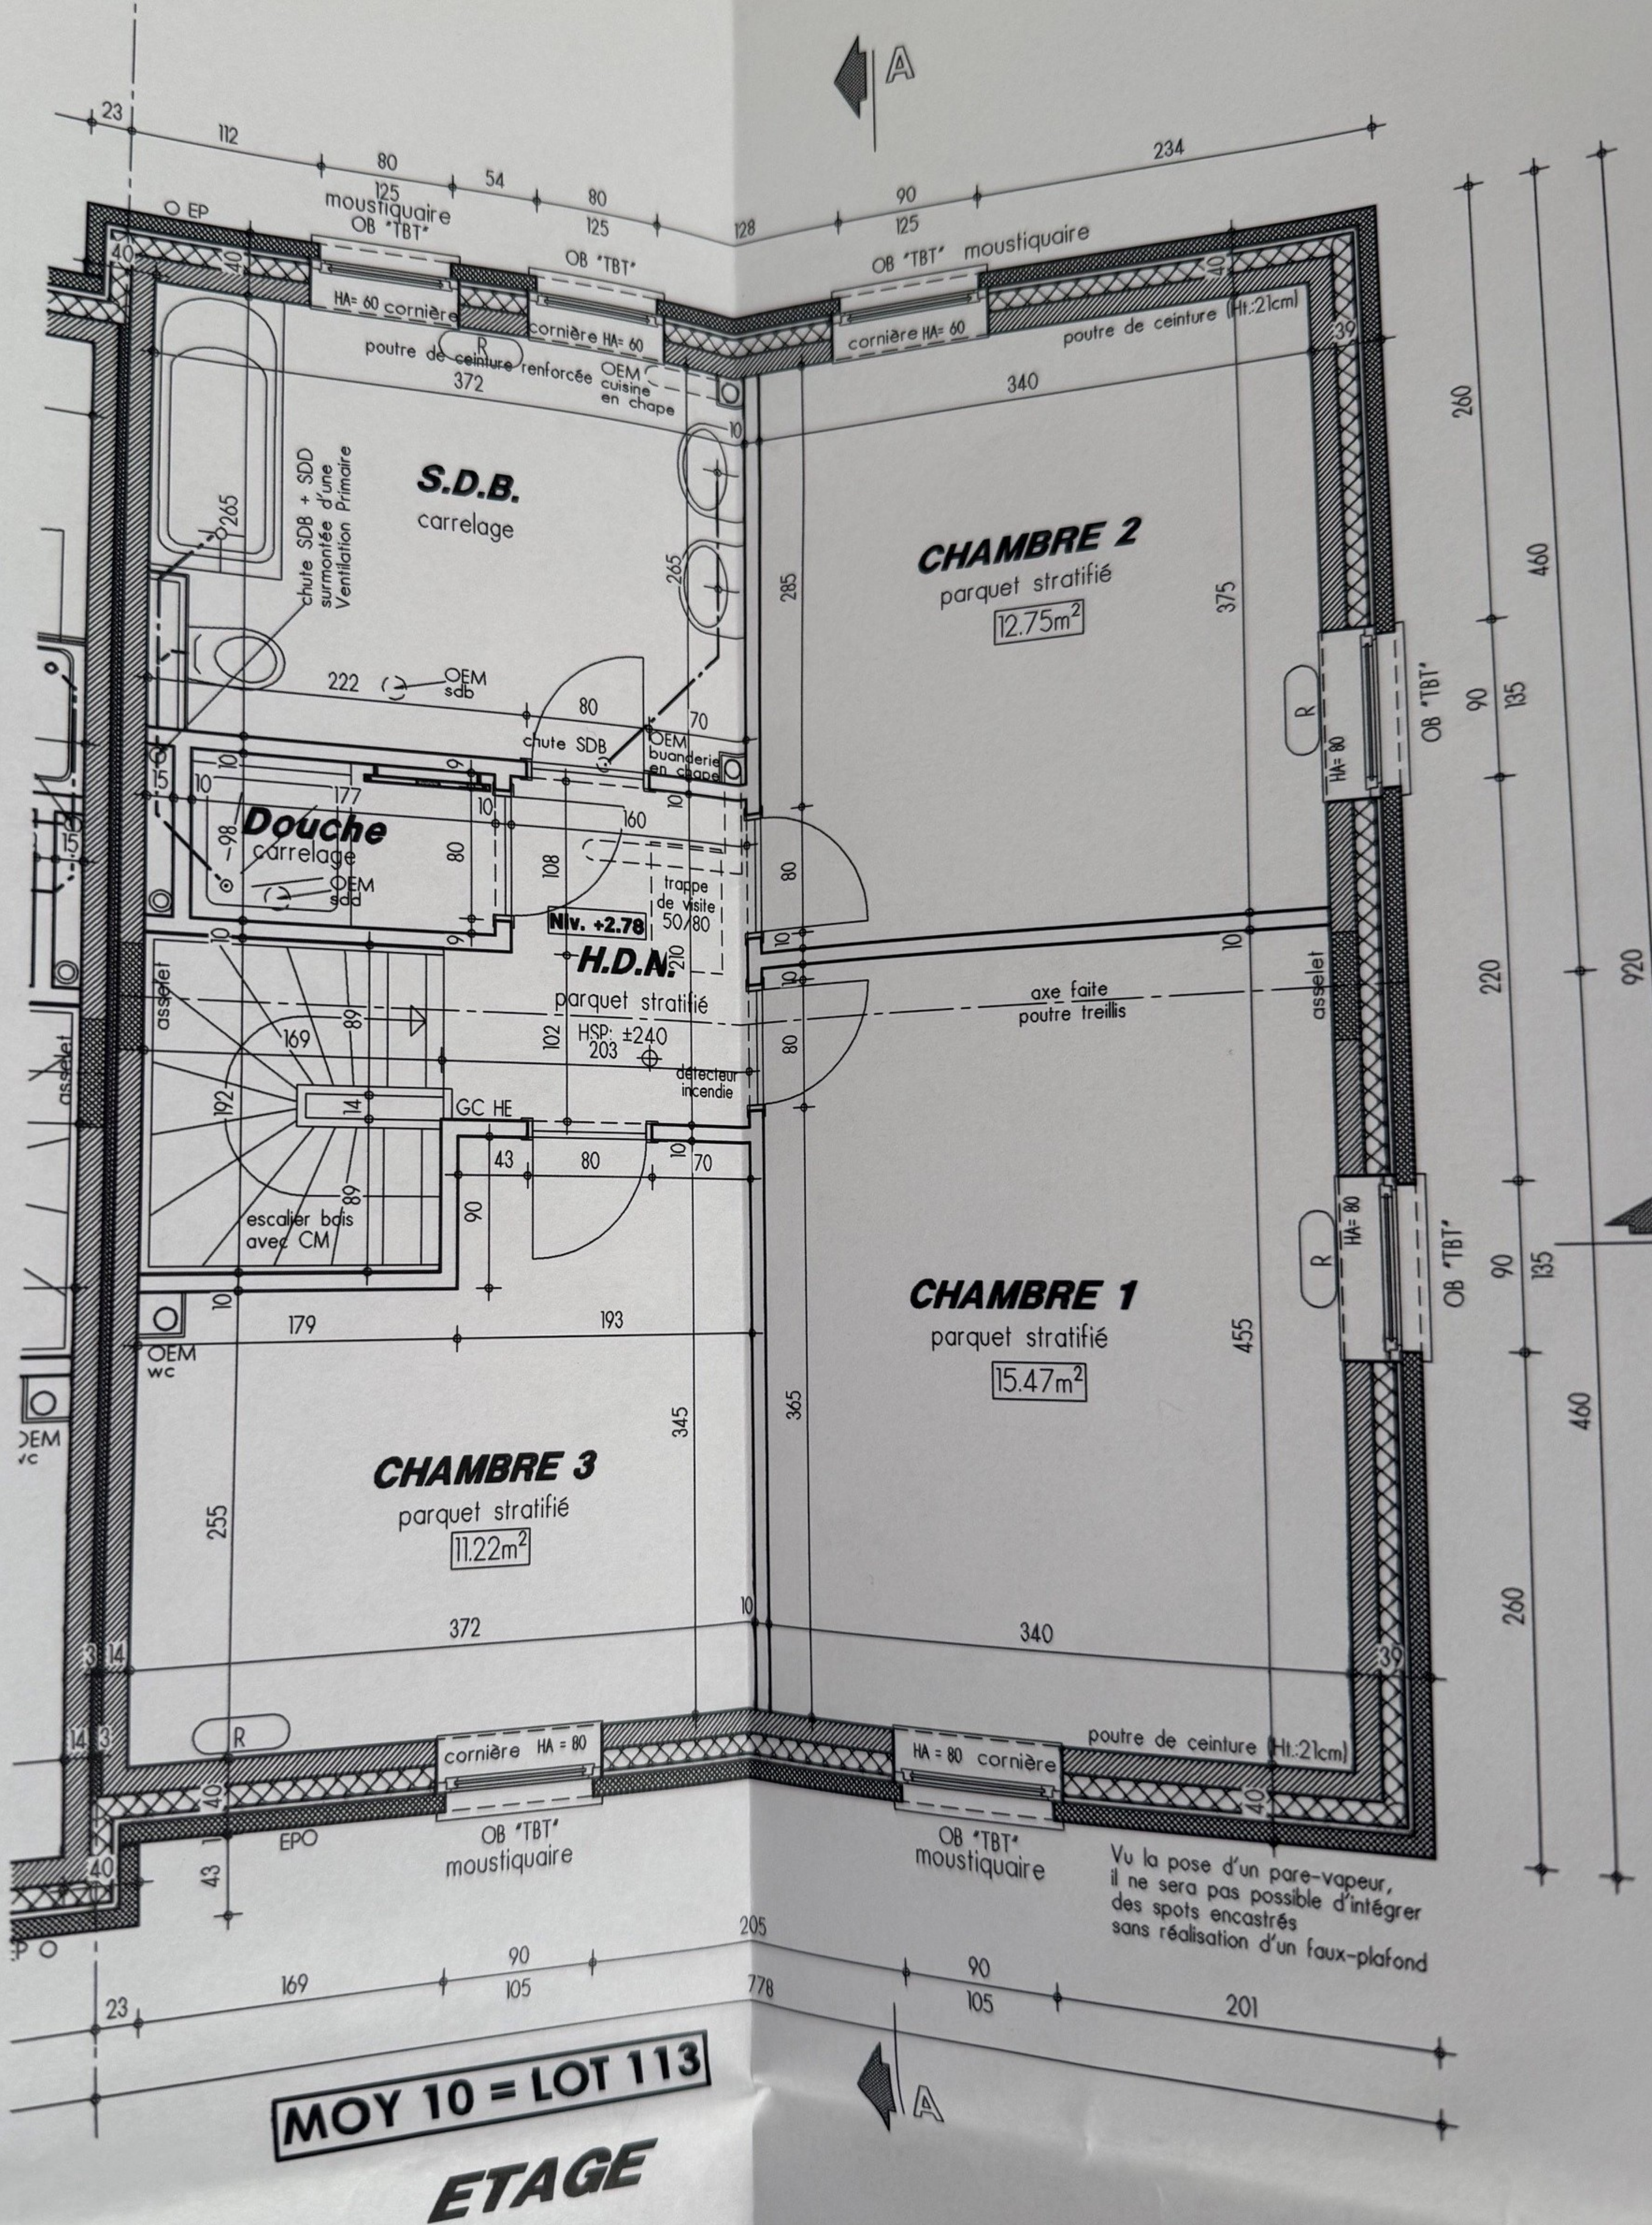


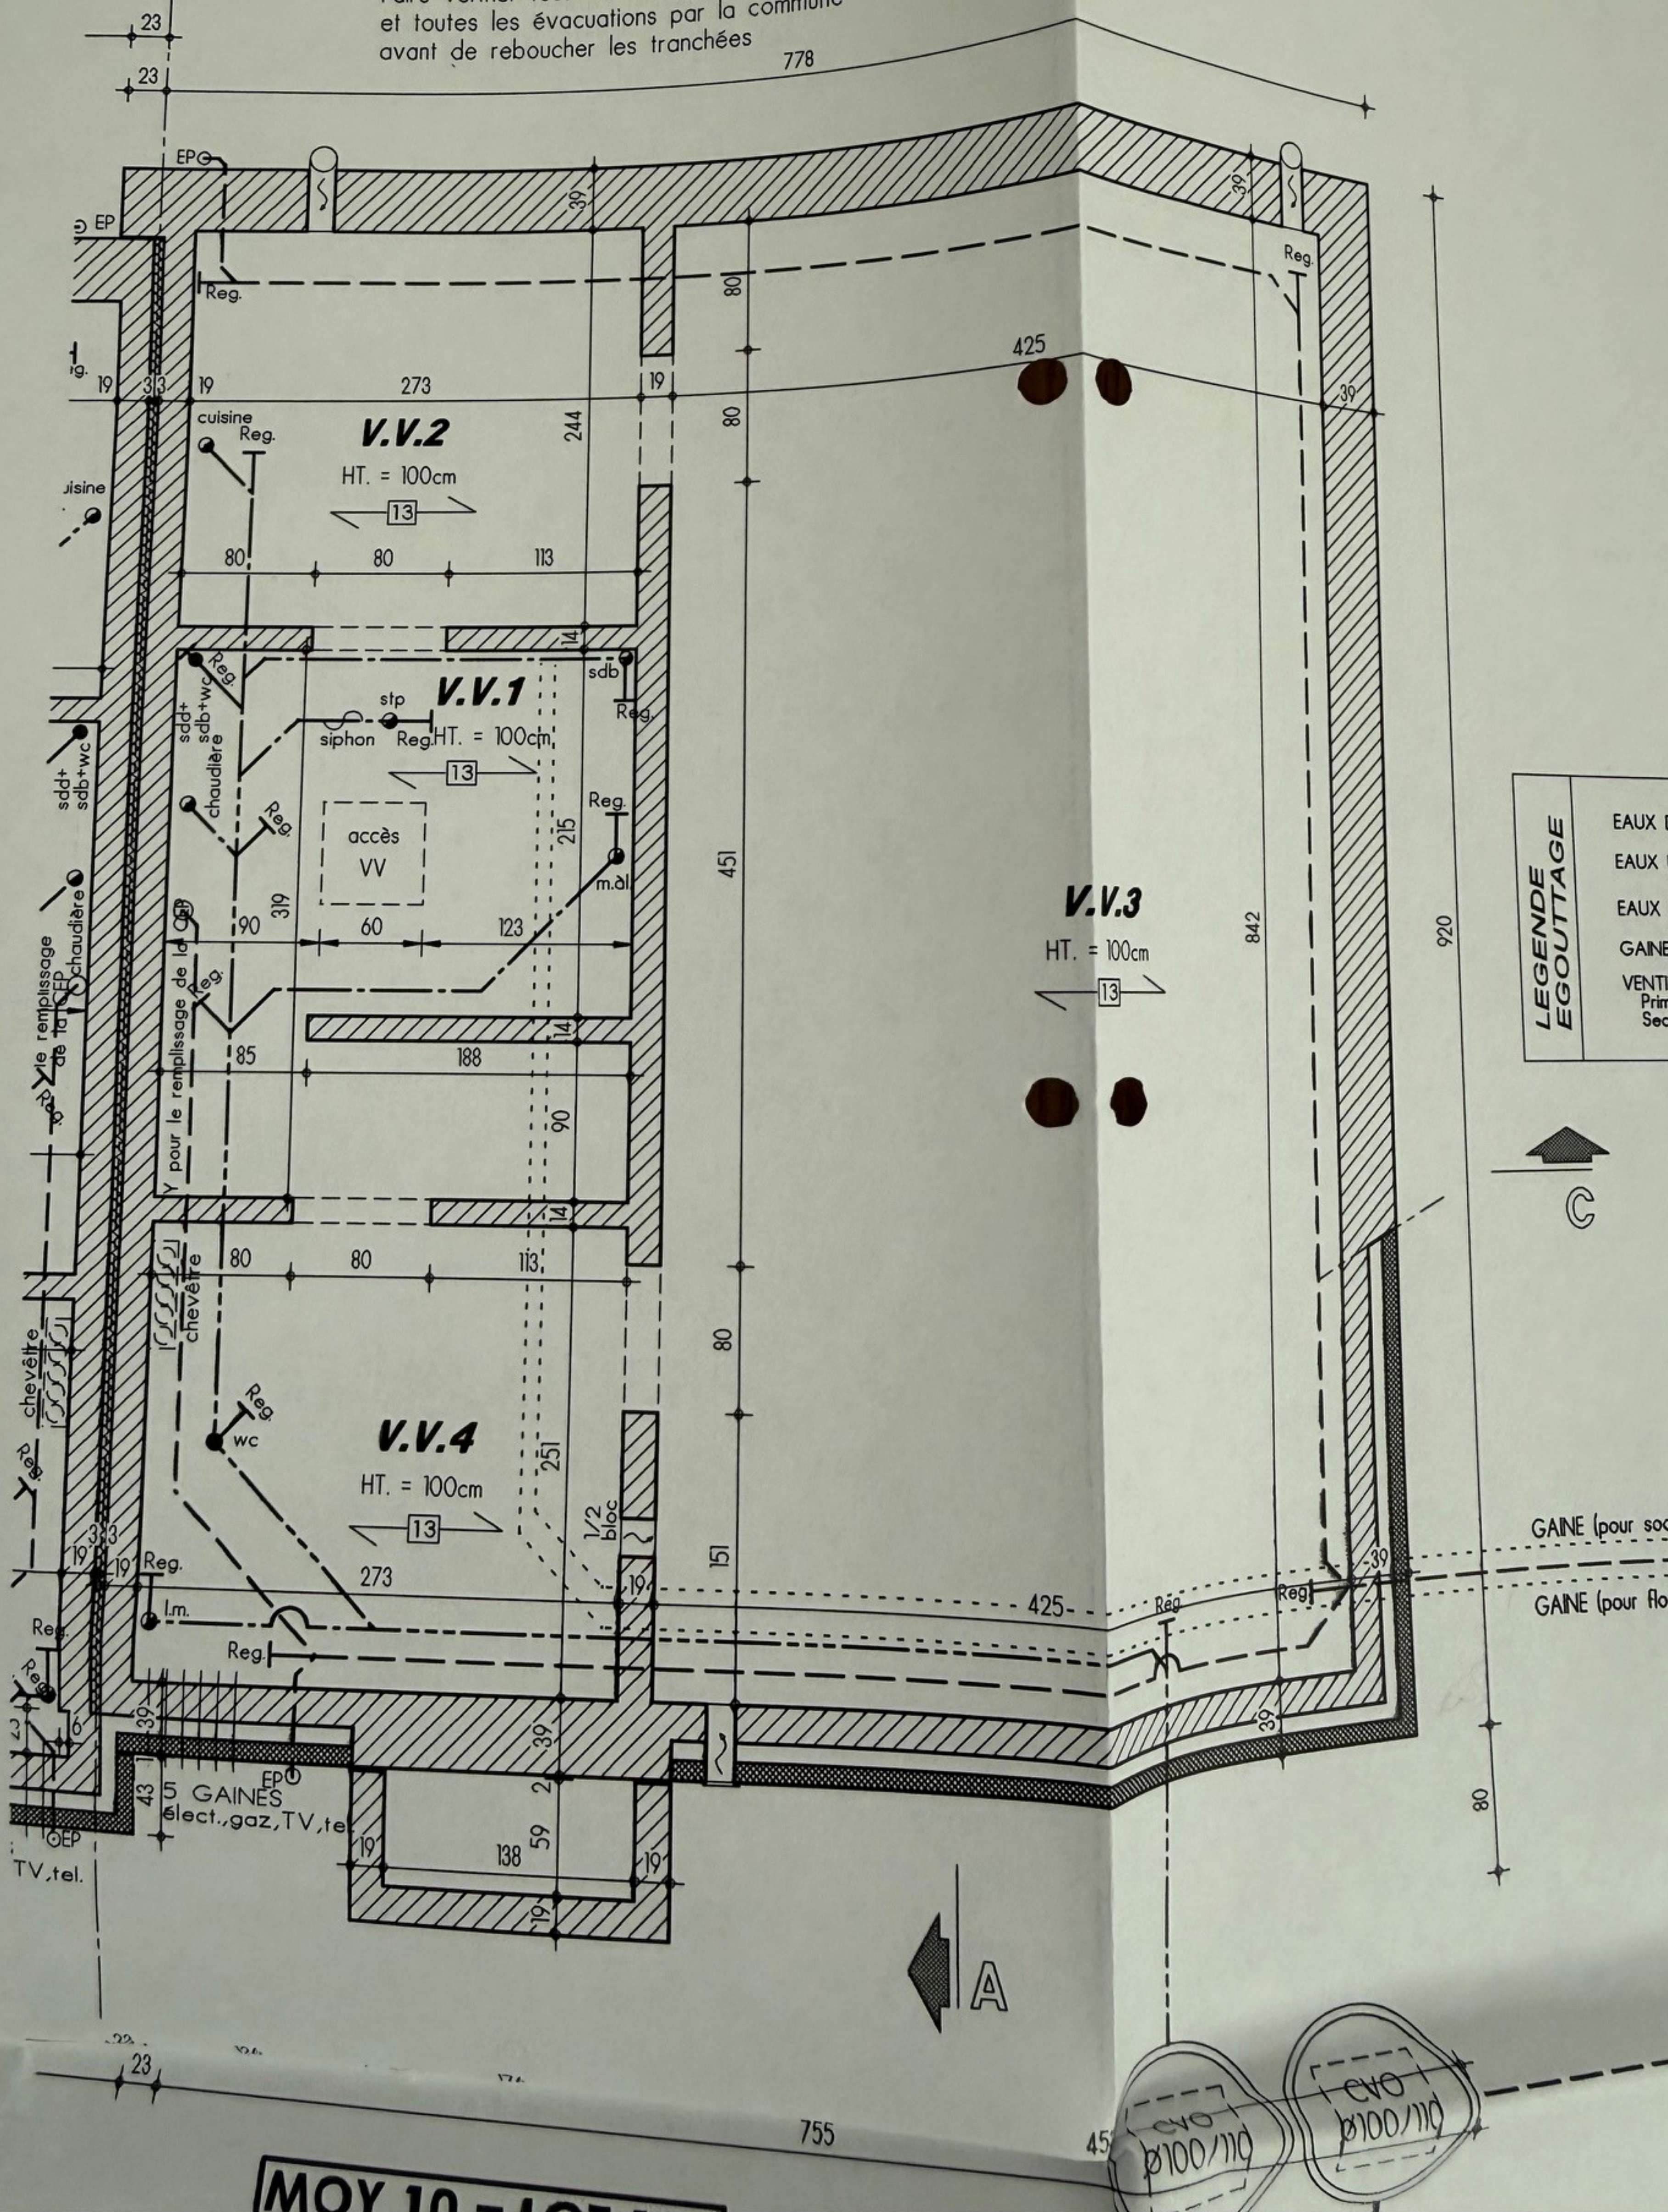

778



MOY 10 = 105

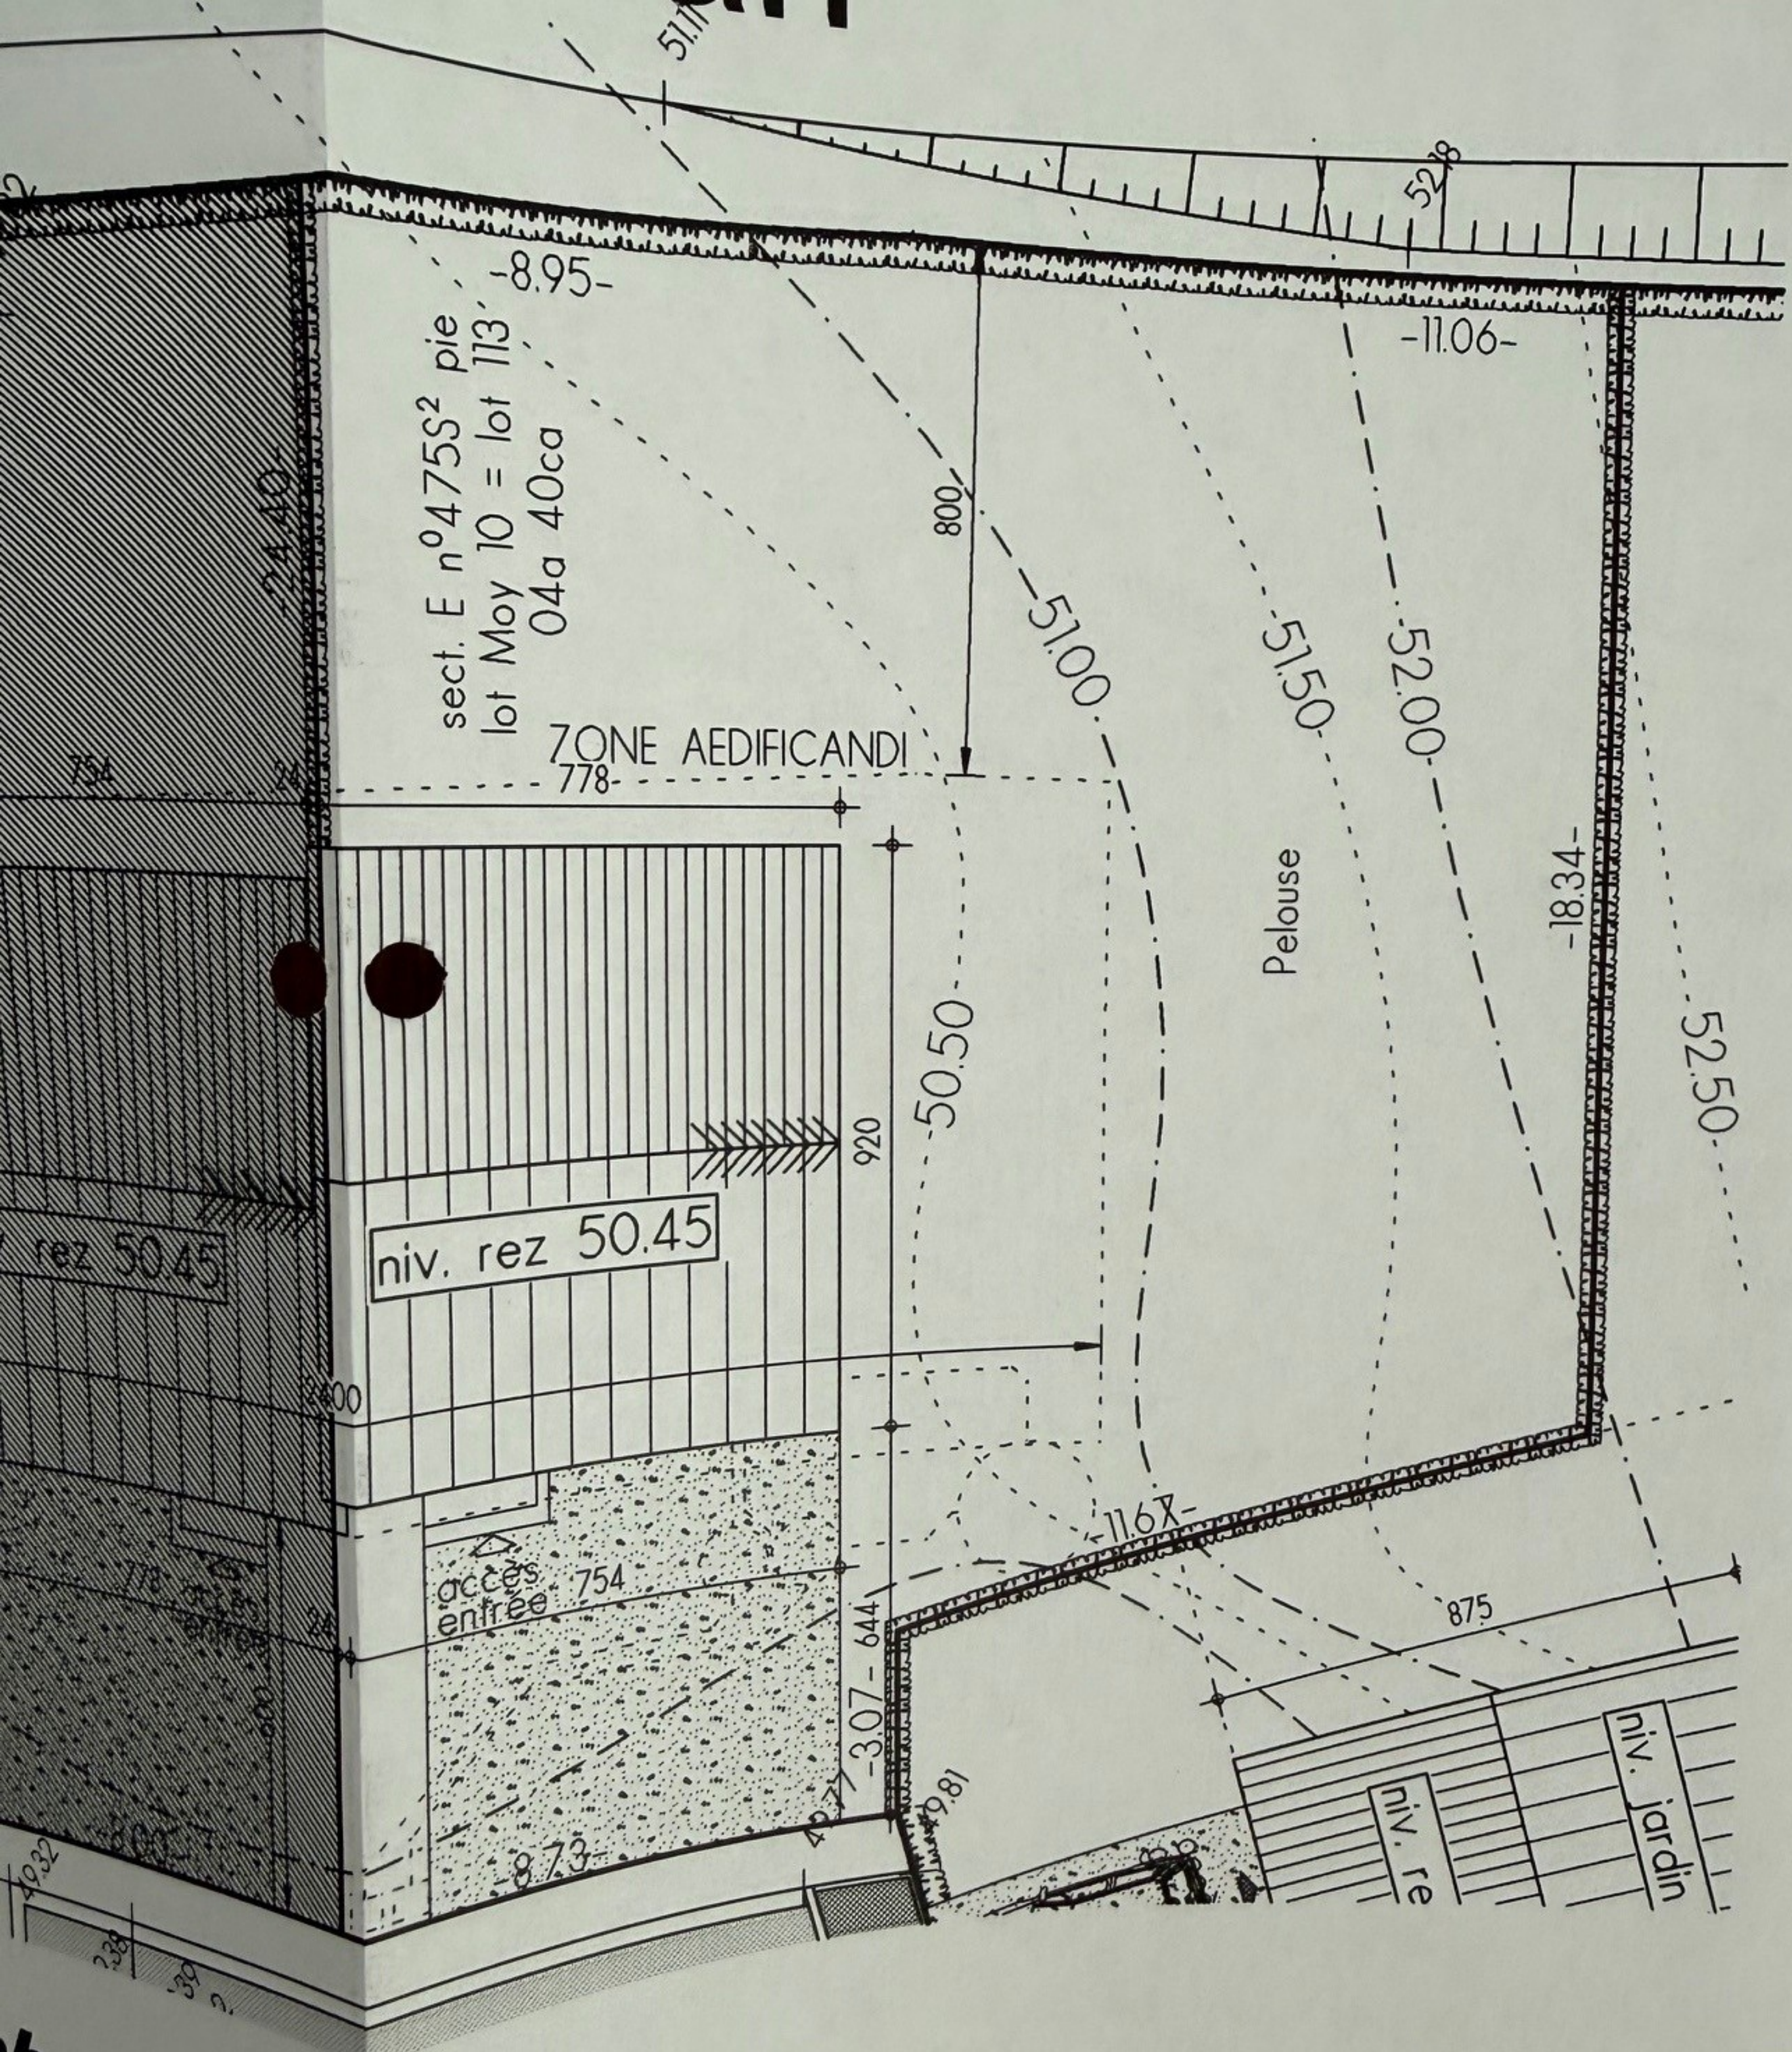

sect. E n°475S² pie
lot Moy 10 = lot 113
04a 40ca

ZONE AEDIFICANDI

Pelouse

niv. rez 50.45

accès
entrée

niv. re

niv. jardin

Légende	
E.P.	eaux de pluie
E.U.	eaux usées
E.F.	eaux fécales
V.V.	vide ventilé
C.M.	contre-marche
B.A.	béton armé
H.A.	hauteur d'allège
R.	radiateur
H.S.P.	hauteur sous plafond
PM	poutrelle métallique
Mar.	marque
H.E.	hors entreprise
V.E.	volet électrique
O.B.	oscillo-battant
O.B.TBT	oscillo-battant sécurisé
F.S.C.	fixe simple cadre
F.D.C.	fixe double cadre
O.E.M.	ouverture d'extraction mécanique
O.A.M.	ouverture d'alimentation mécanique
TN	terrain naturel
TF	terrain fini
*	interrupteur volet

Légende implantation			
	niv. terrain naturel		bornier TV
	niv. terrain fini		piquet clôture
	sens faîtière		bornier ou armoire électrique
	point de niveau		bouche d'eau
	poteau électrique		poteau d'éclairage
	borne gaz		point fixe
	taque d'égout		borne
	régie		bouche d'incendie
	niveau seuil		arbre

Maçonnerie	Briques TC 1er ton DESIMPEL Renaissance 21.5/10.2/6.5 joint 934 ton 2: VANDERSANDEN Platina joints ton sur ton 21/10/6.5	Couverture	tuiles béton Eternit Horizon ton gris granite
		Rives	ardoises artificielles
		Chéneaux et T.D.	(en zinc) moulurés, Ø80
Soubassement	idem parement	Chassis	PVC 1 face ton gris béton
Linteaux	briques sur chant		
Seuils	en petit granit		

REMARQUES :
La cotation des plans correspond aux dimensions entre surfaces brutes et ne prend pas en compte les épaisseurs des revêtements tels que enduits muraux, plafonnages, faïences, carrelages, et les surépaisseurs des chapes nécessaires.
Ce plan est établi conformément au cahier des charges
La société d'architecture conserve en toute hypothèse ses droits d'auteur et notamment l'entière propriété artistique de ses études et plans avec l'exclusivité des droits de reproduction de ceux-ci et de l'oeuvre exécutée et ce sous toutes les formes et de quelque manière que ce soit.

[illegible]

ment est la propriété exclusive de S.I.A. s.A. ; il ne peut être communiqué, reproduit ou utilisé sans son autorisation.

BRABANT-WALLON
Doiceau