

Geraadpleegd plan:
Grenslijn 6/5/4/3/2/7/6: volgens opmetingsplan landmeetbureau bvba Ellips van 1 juli 2014.
Grenslijn 1/8: nieuwe grenslijn conform goedgekeurde verkaveling van 16 augustus 2023.
Materialisatie grenspunten en grenslijnen: zie plan indien gematerialiseerd.

LEGENDE

NP= nieuwe paal

BP= bestaande paal

inspectieput riolering

brandkraan

boom


straatkolk

gasaansluiting


wateraansluiting

kast elektriciteit

reclamebord

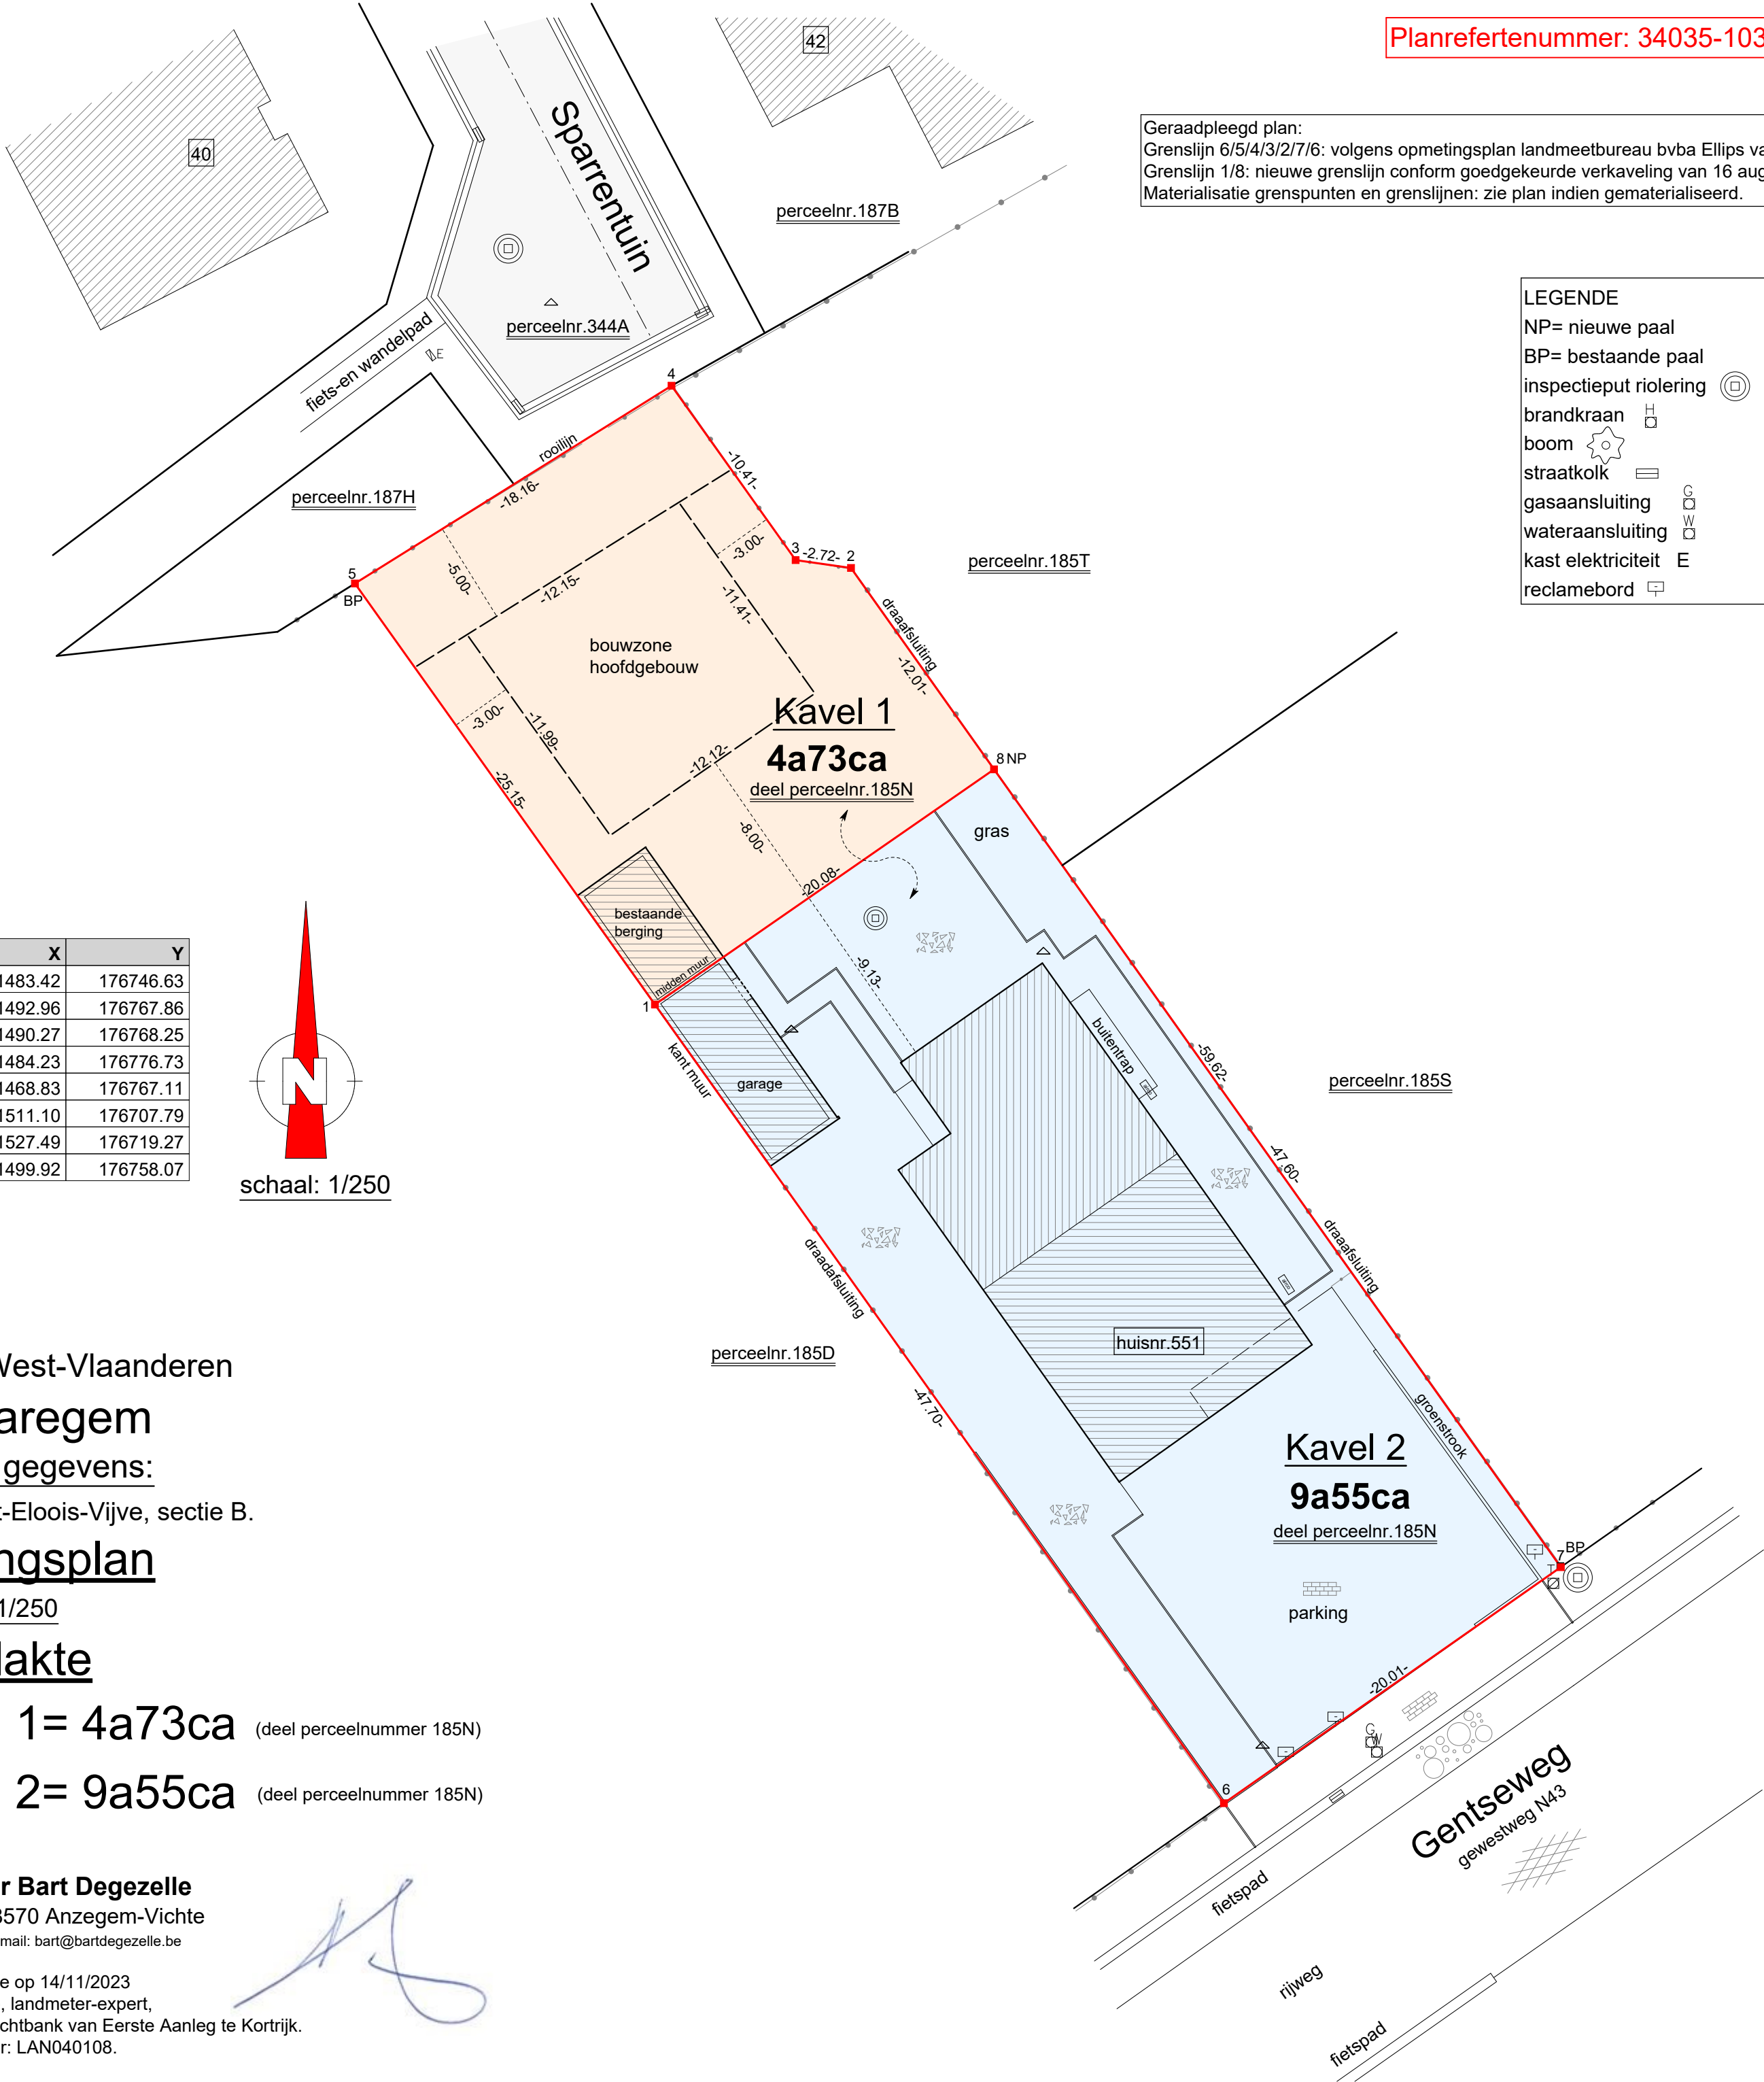

Nr	X	Y
1	81483.42	176746.63
2	81492.96	176767.86
3	81490.27	176768.25
4	81484.23	176776.73
5	81468.83	176767.11
6	81511.10	176707.79
7	81527.49	176719.27
8	81499.92	176758.07

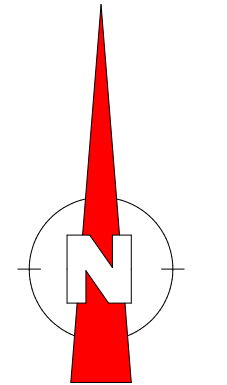

schaal: 1/250

Provincie West-Vlaanderen

Stad Waregem

Kadastrale gegevens:

6°afdeling Sint-Eloois-Vijve, sectie B.

Opmetingsplan

schaal:1/250

Oppervlakte

Kavel 1= 4a73ca (deel perceelnummer 185N)

Kavel 2= 9a55ca (deel perceelnummer 185N)

BV Landmeter Bart Degezelle
Molendreef 33, 8570 Anzegem-Vichte
Telnr.: 056/77.45.50. - E-mail: bart@bartdegezelle.be

Opgemaakt te Vichte op 14/11/2023
door Bart Degezelle, landmeter-expert,
beëdigd door de Rechtbank van Eerste Aanleg te Kortrijk.
Inschrijvingsnummer: LAN040108.