


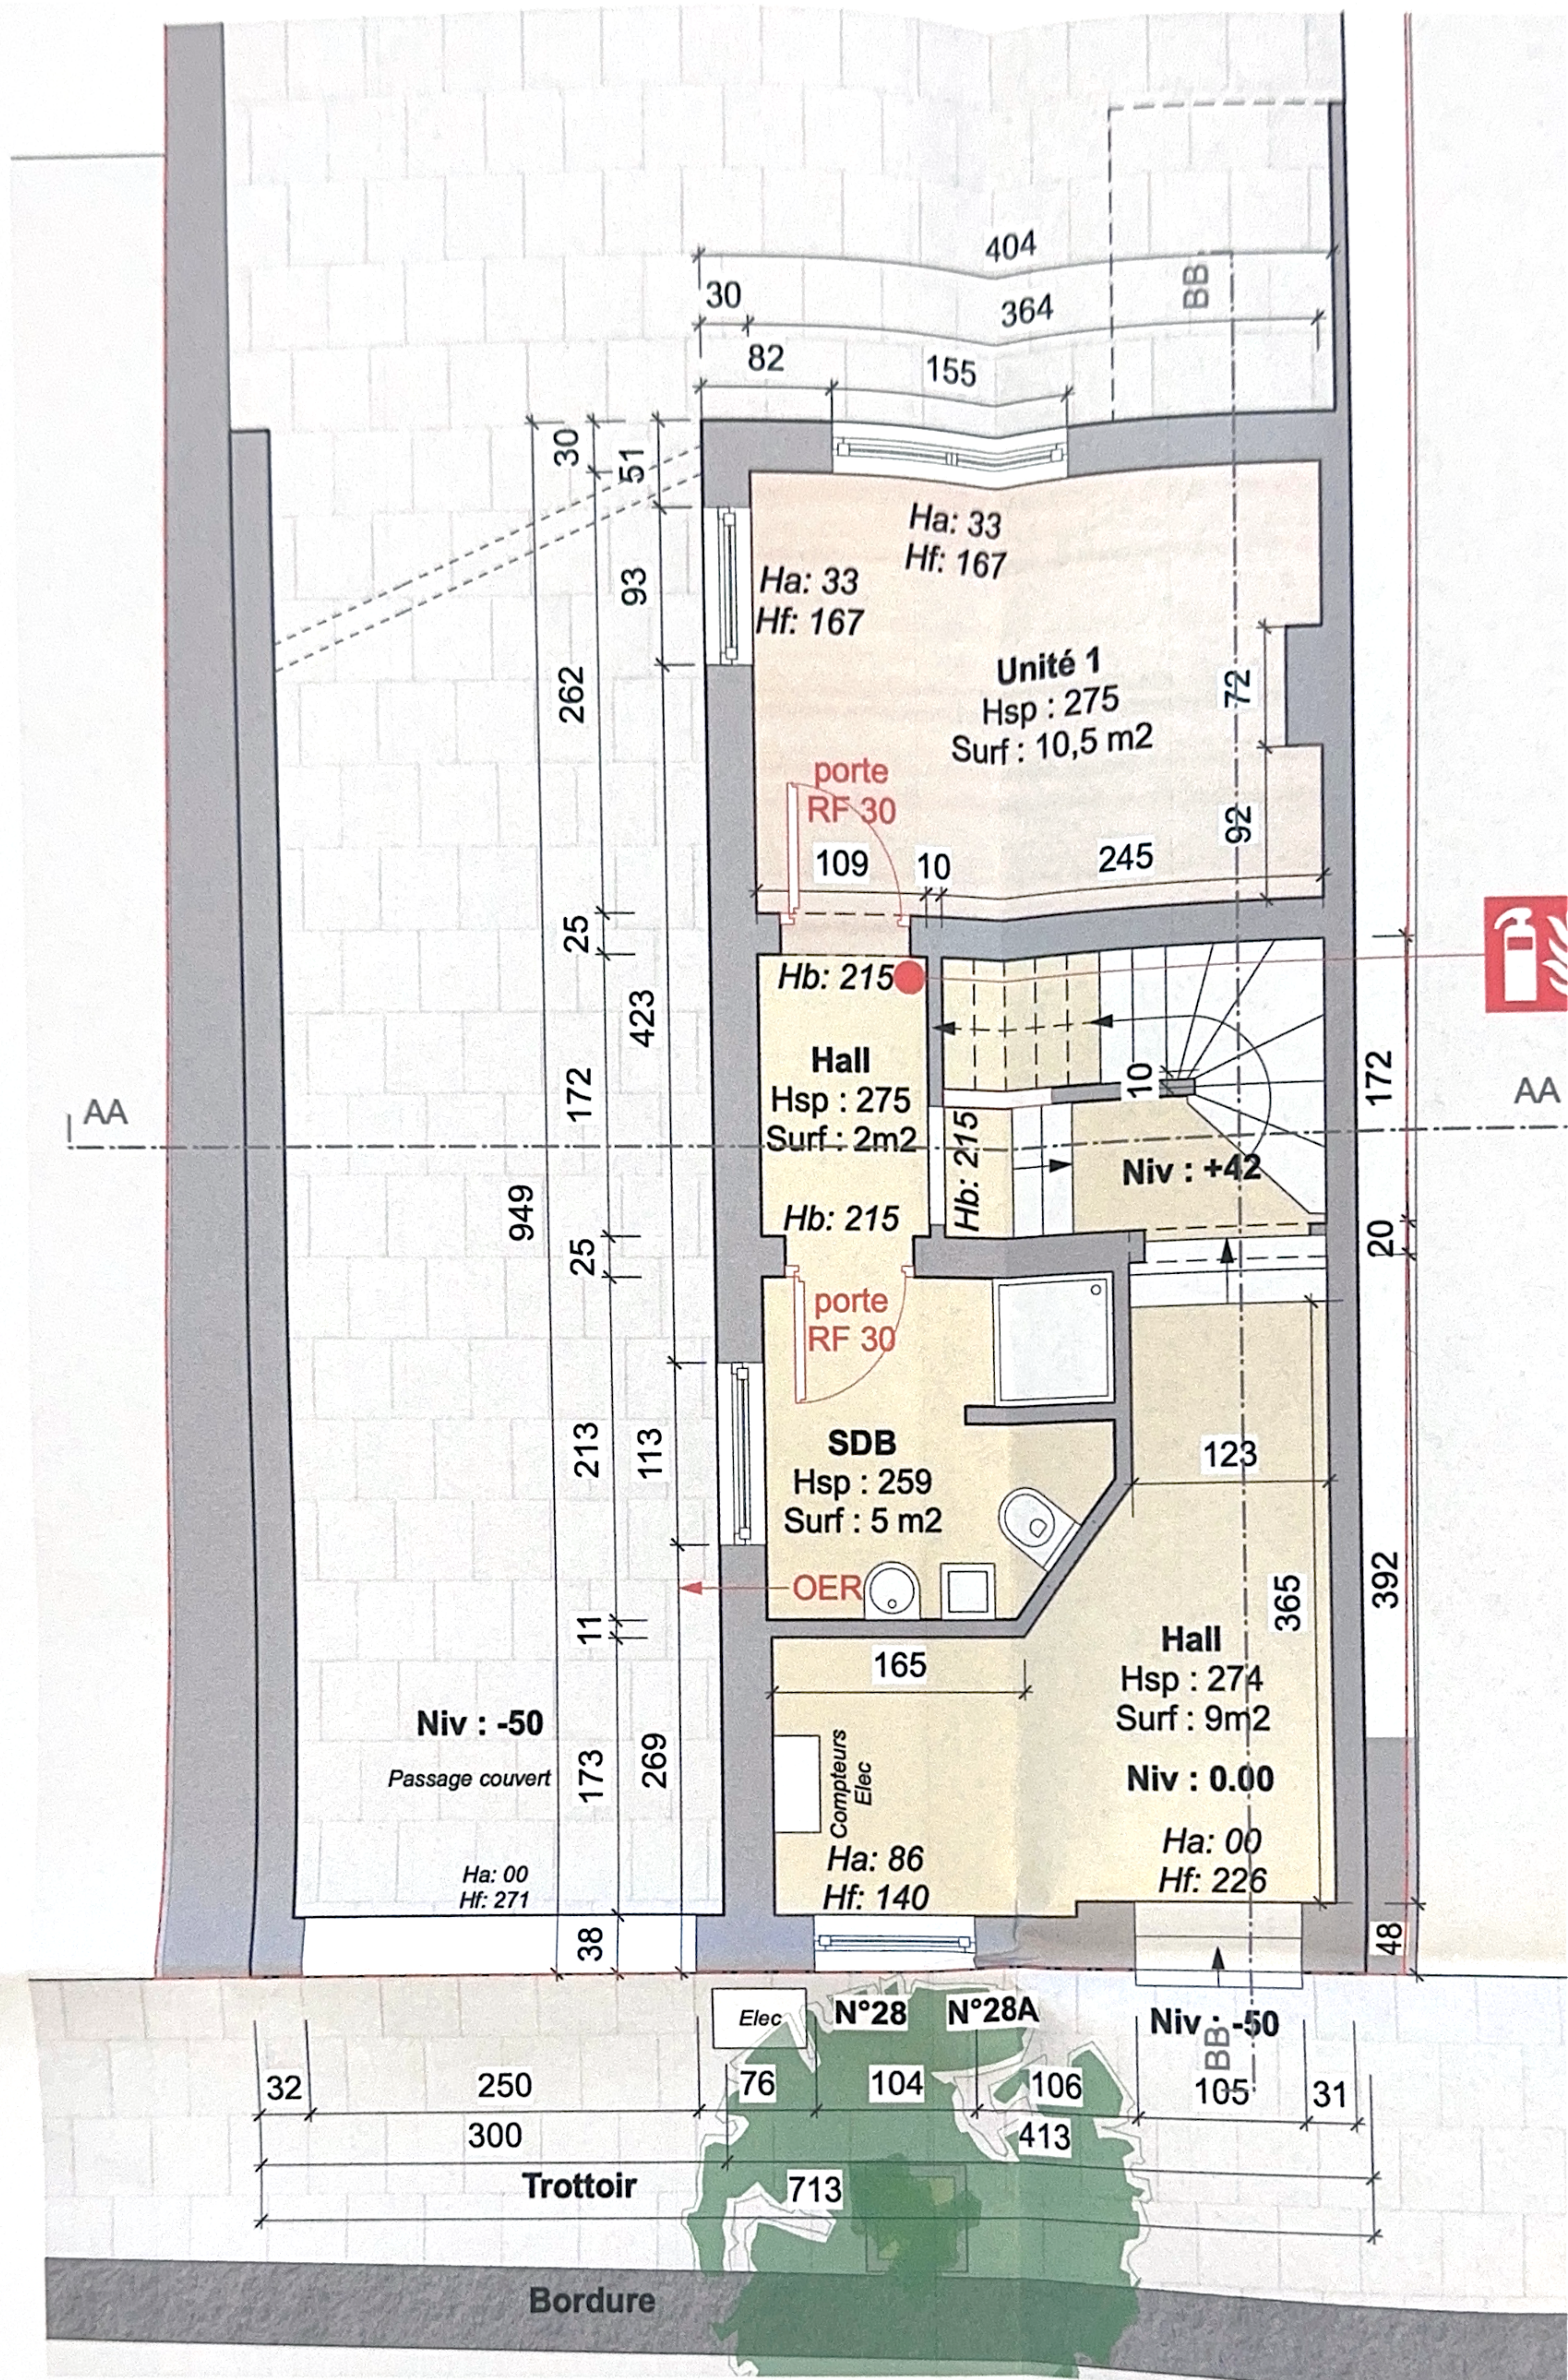

Plan Rez-de-Chaussée - Ech : 1/50