



Coupe AA

1:50

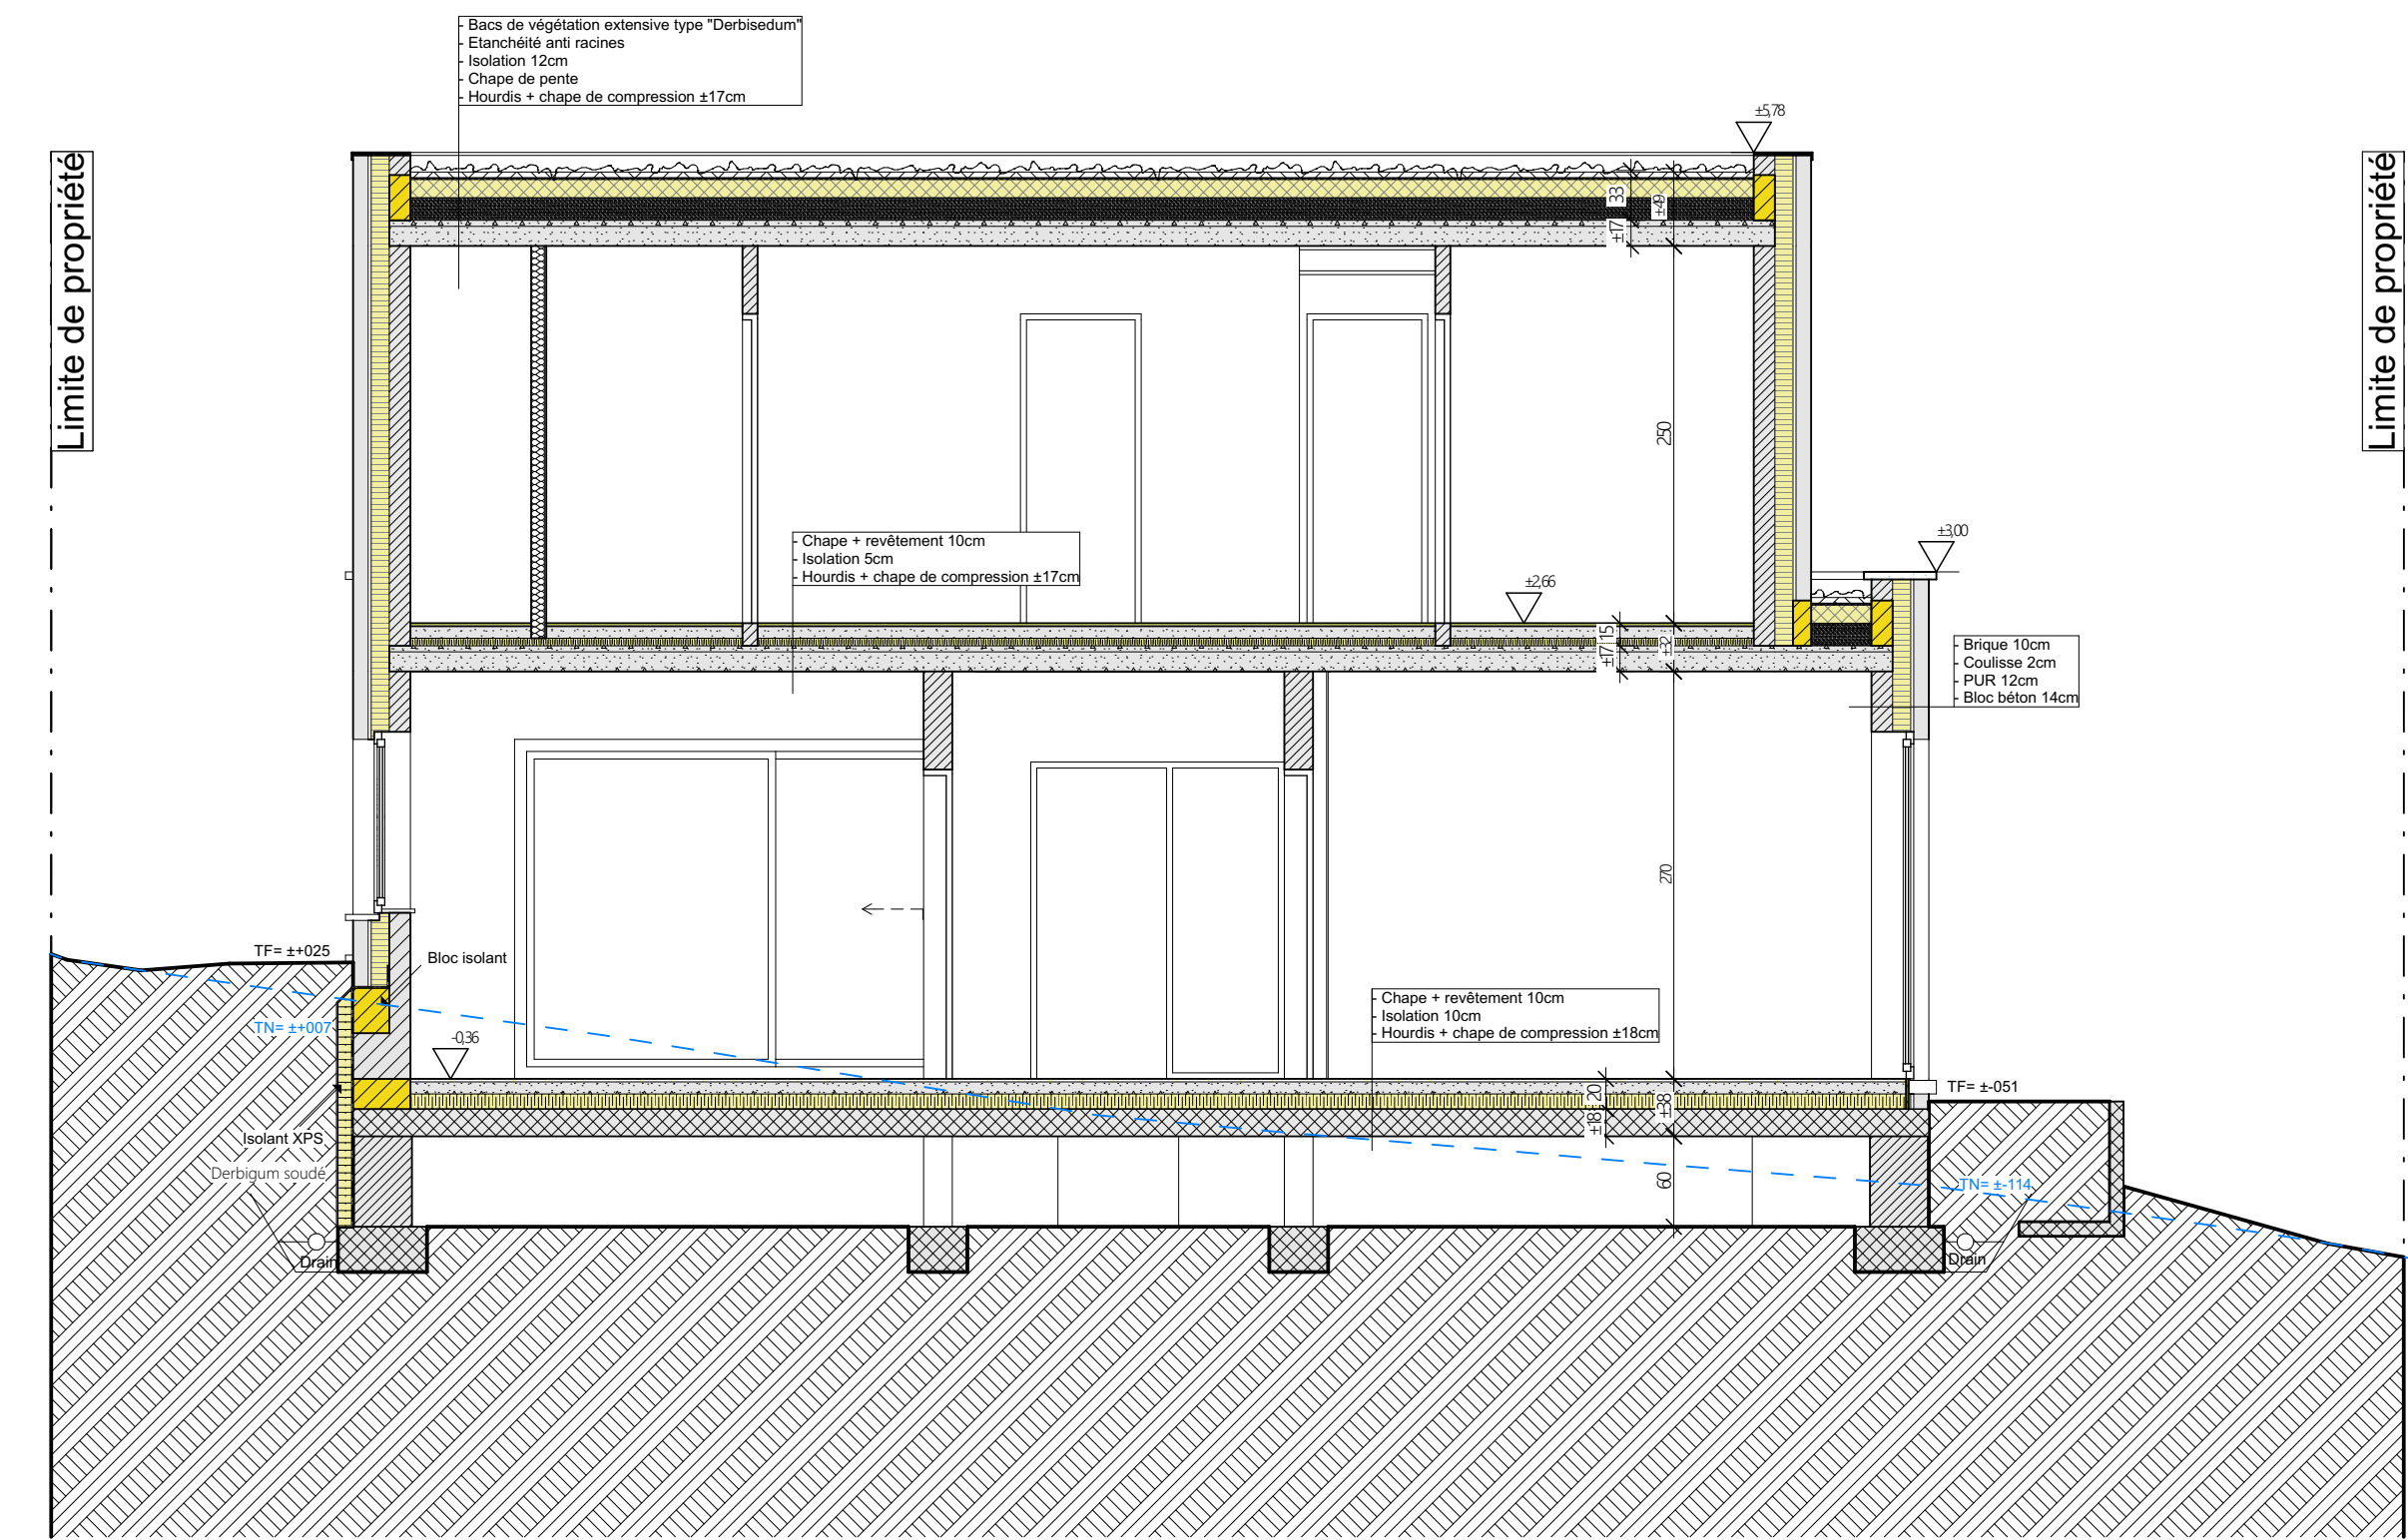


Coupe BB

1:50

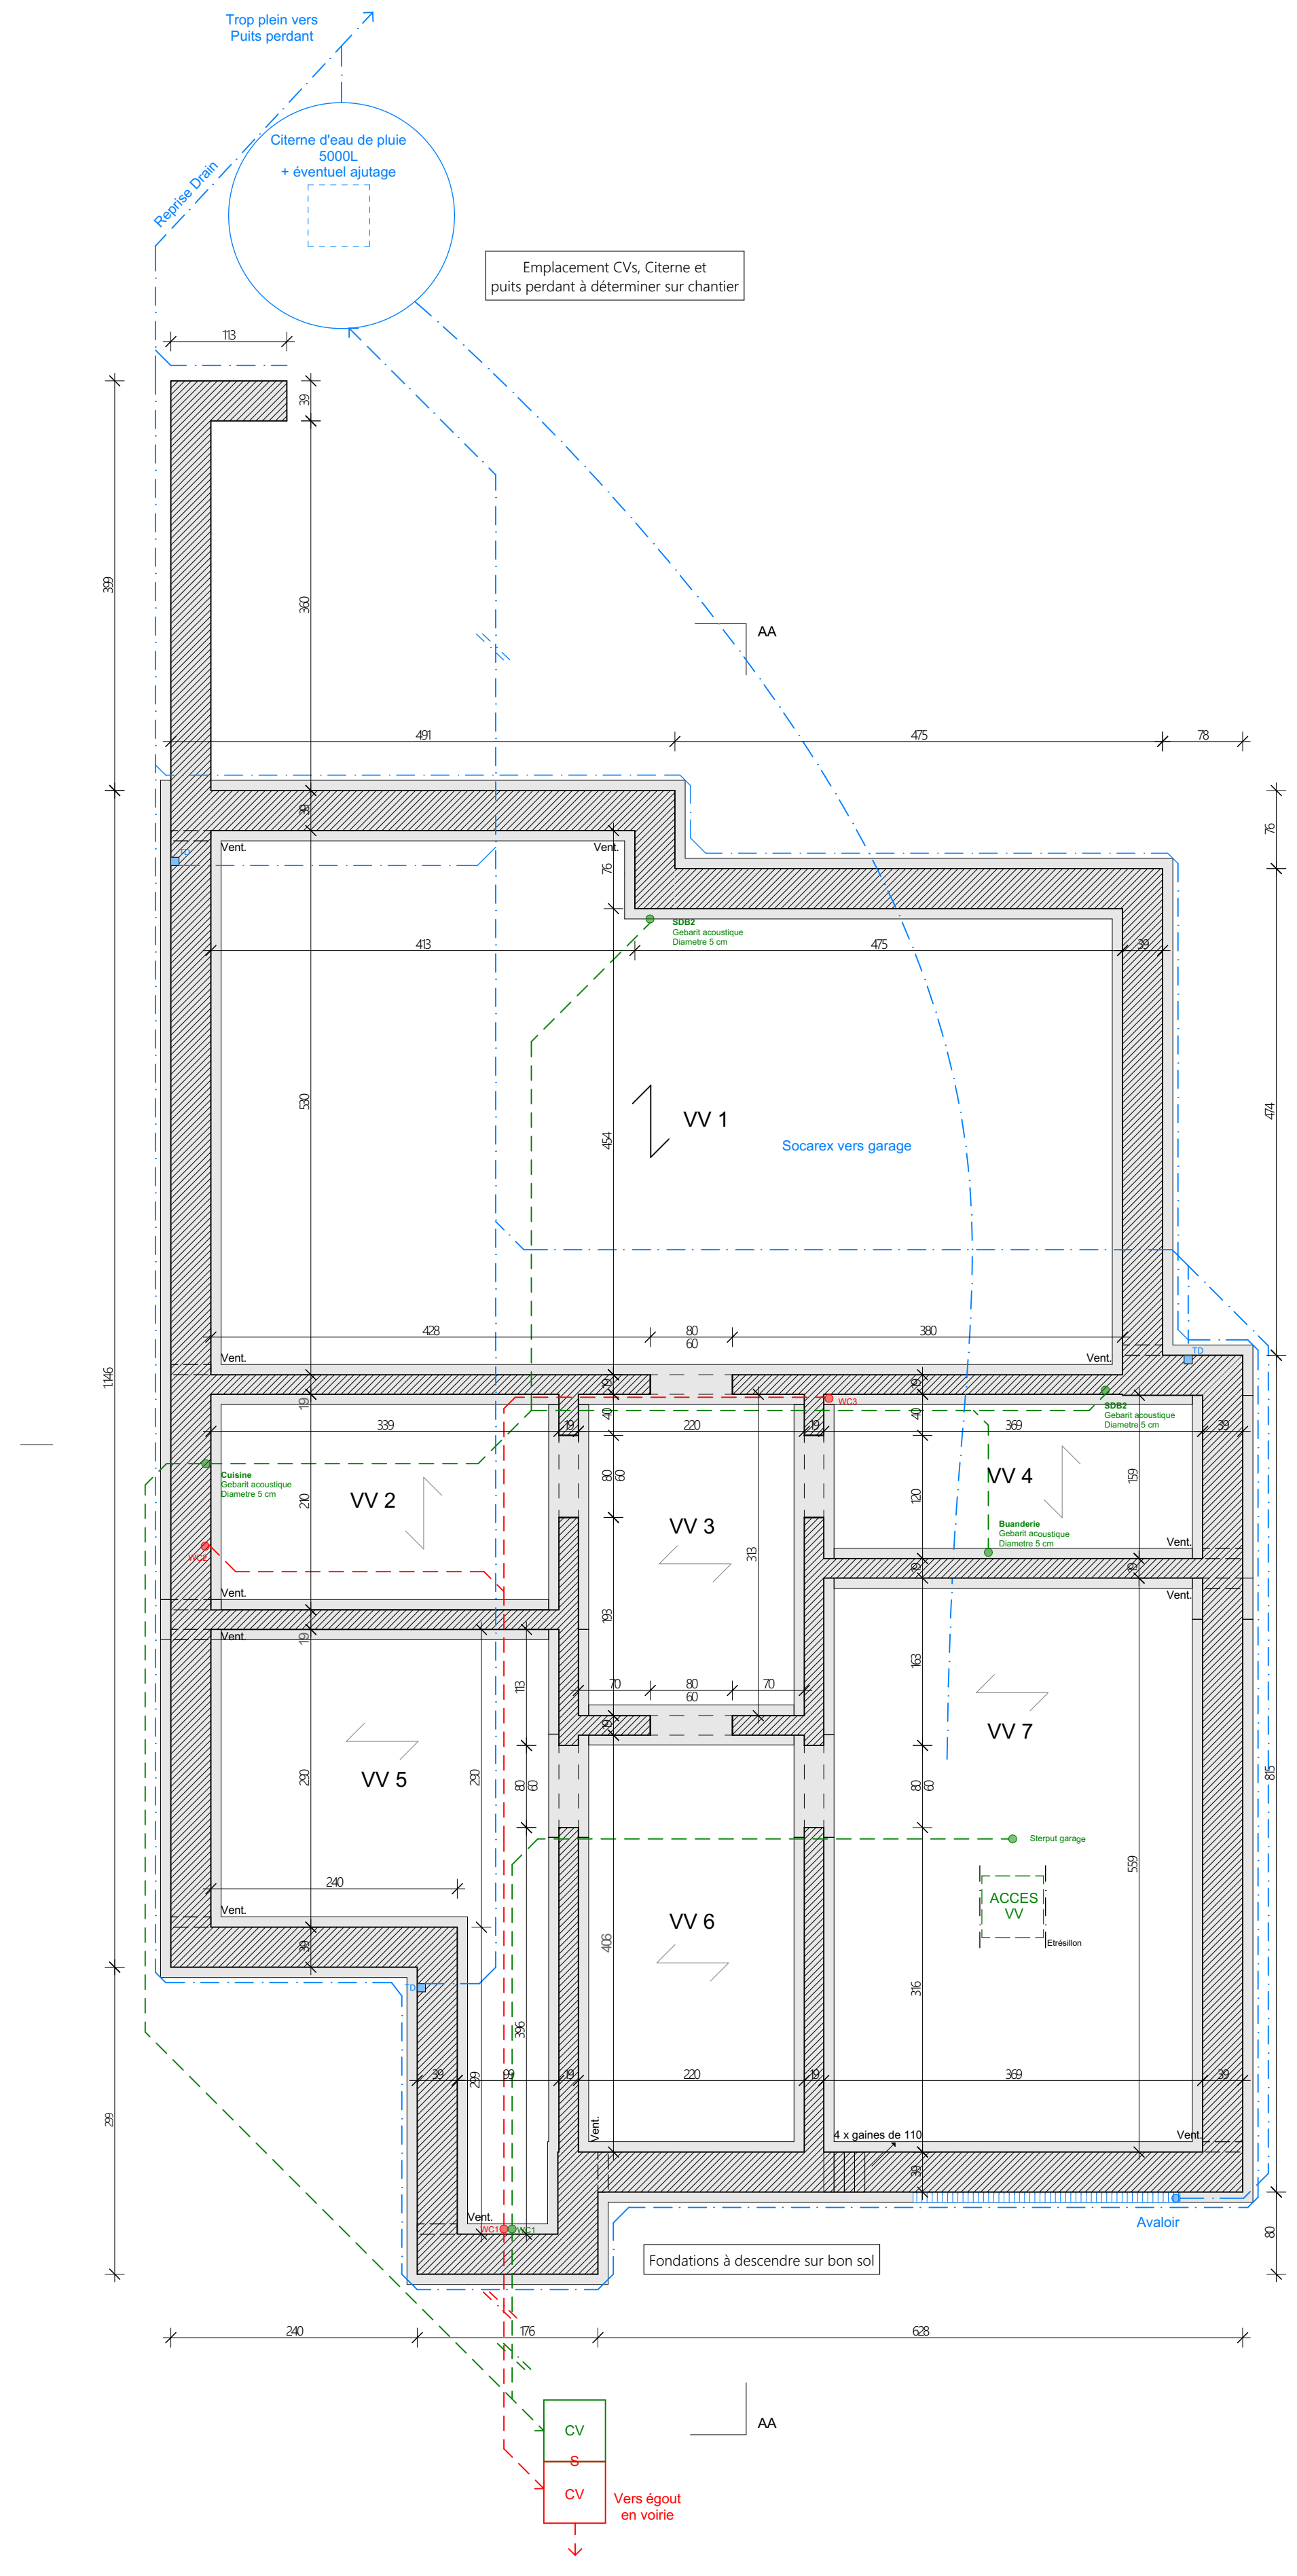


Sous-sol

1:50

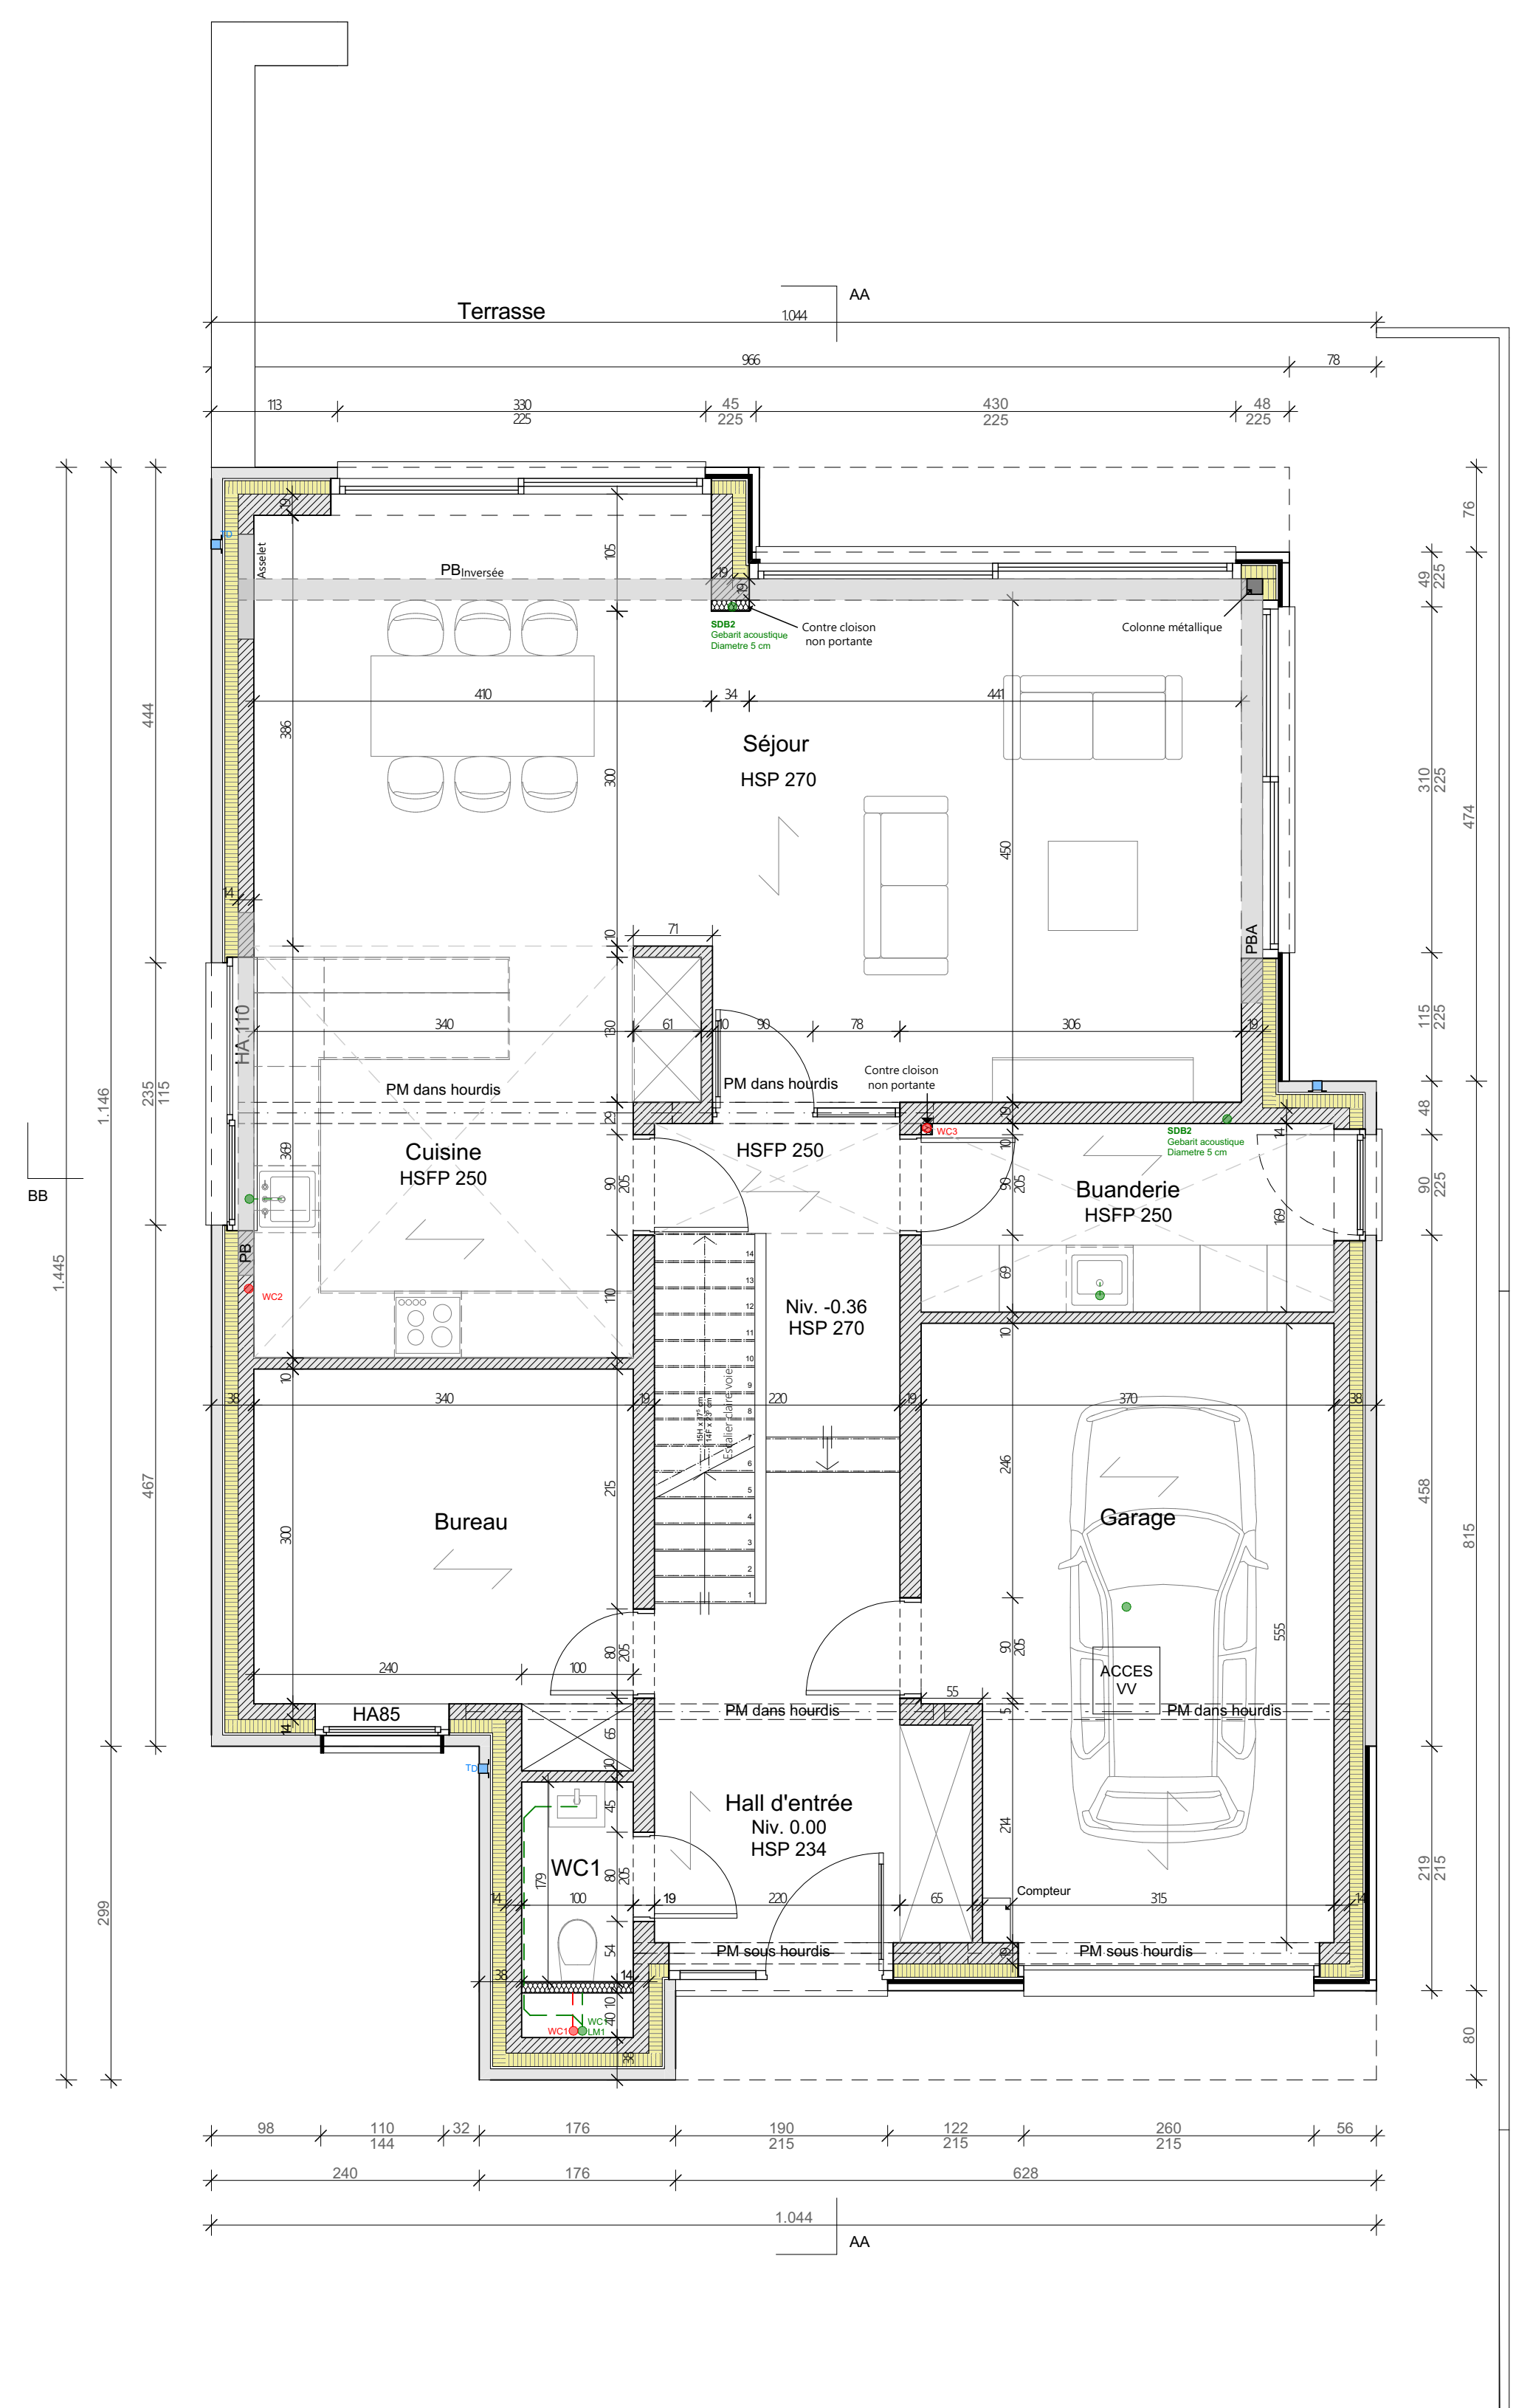

Rez-de-chaussée

1:50

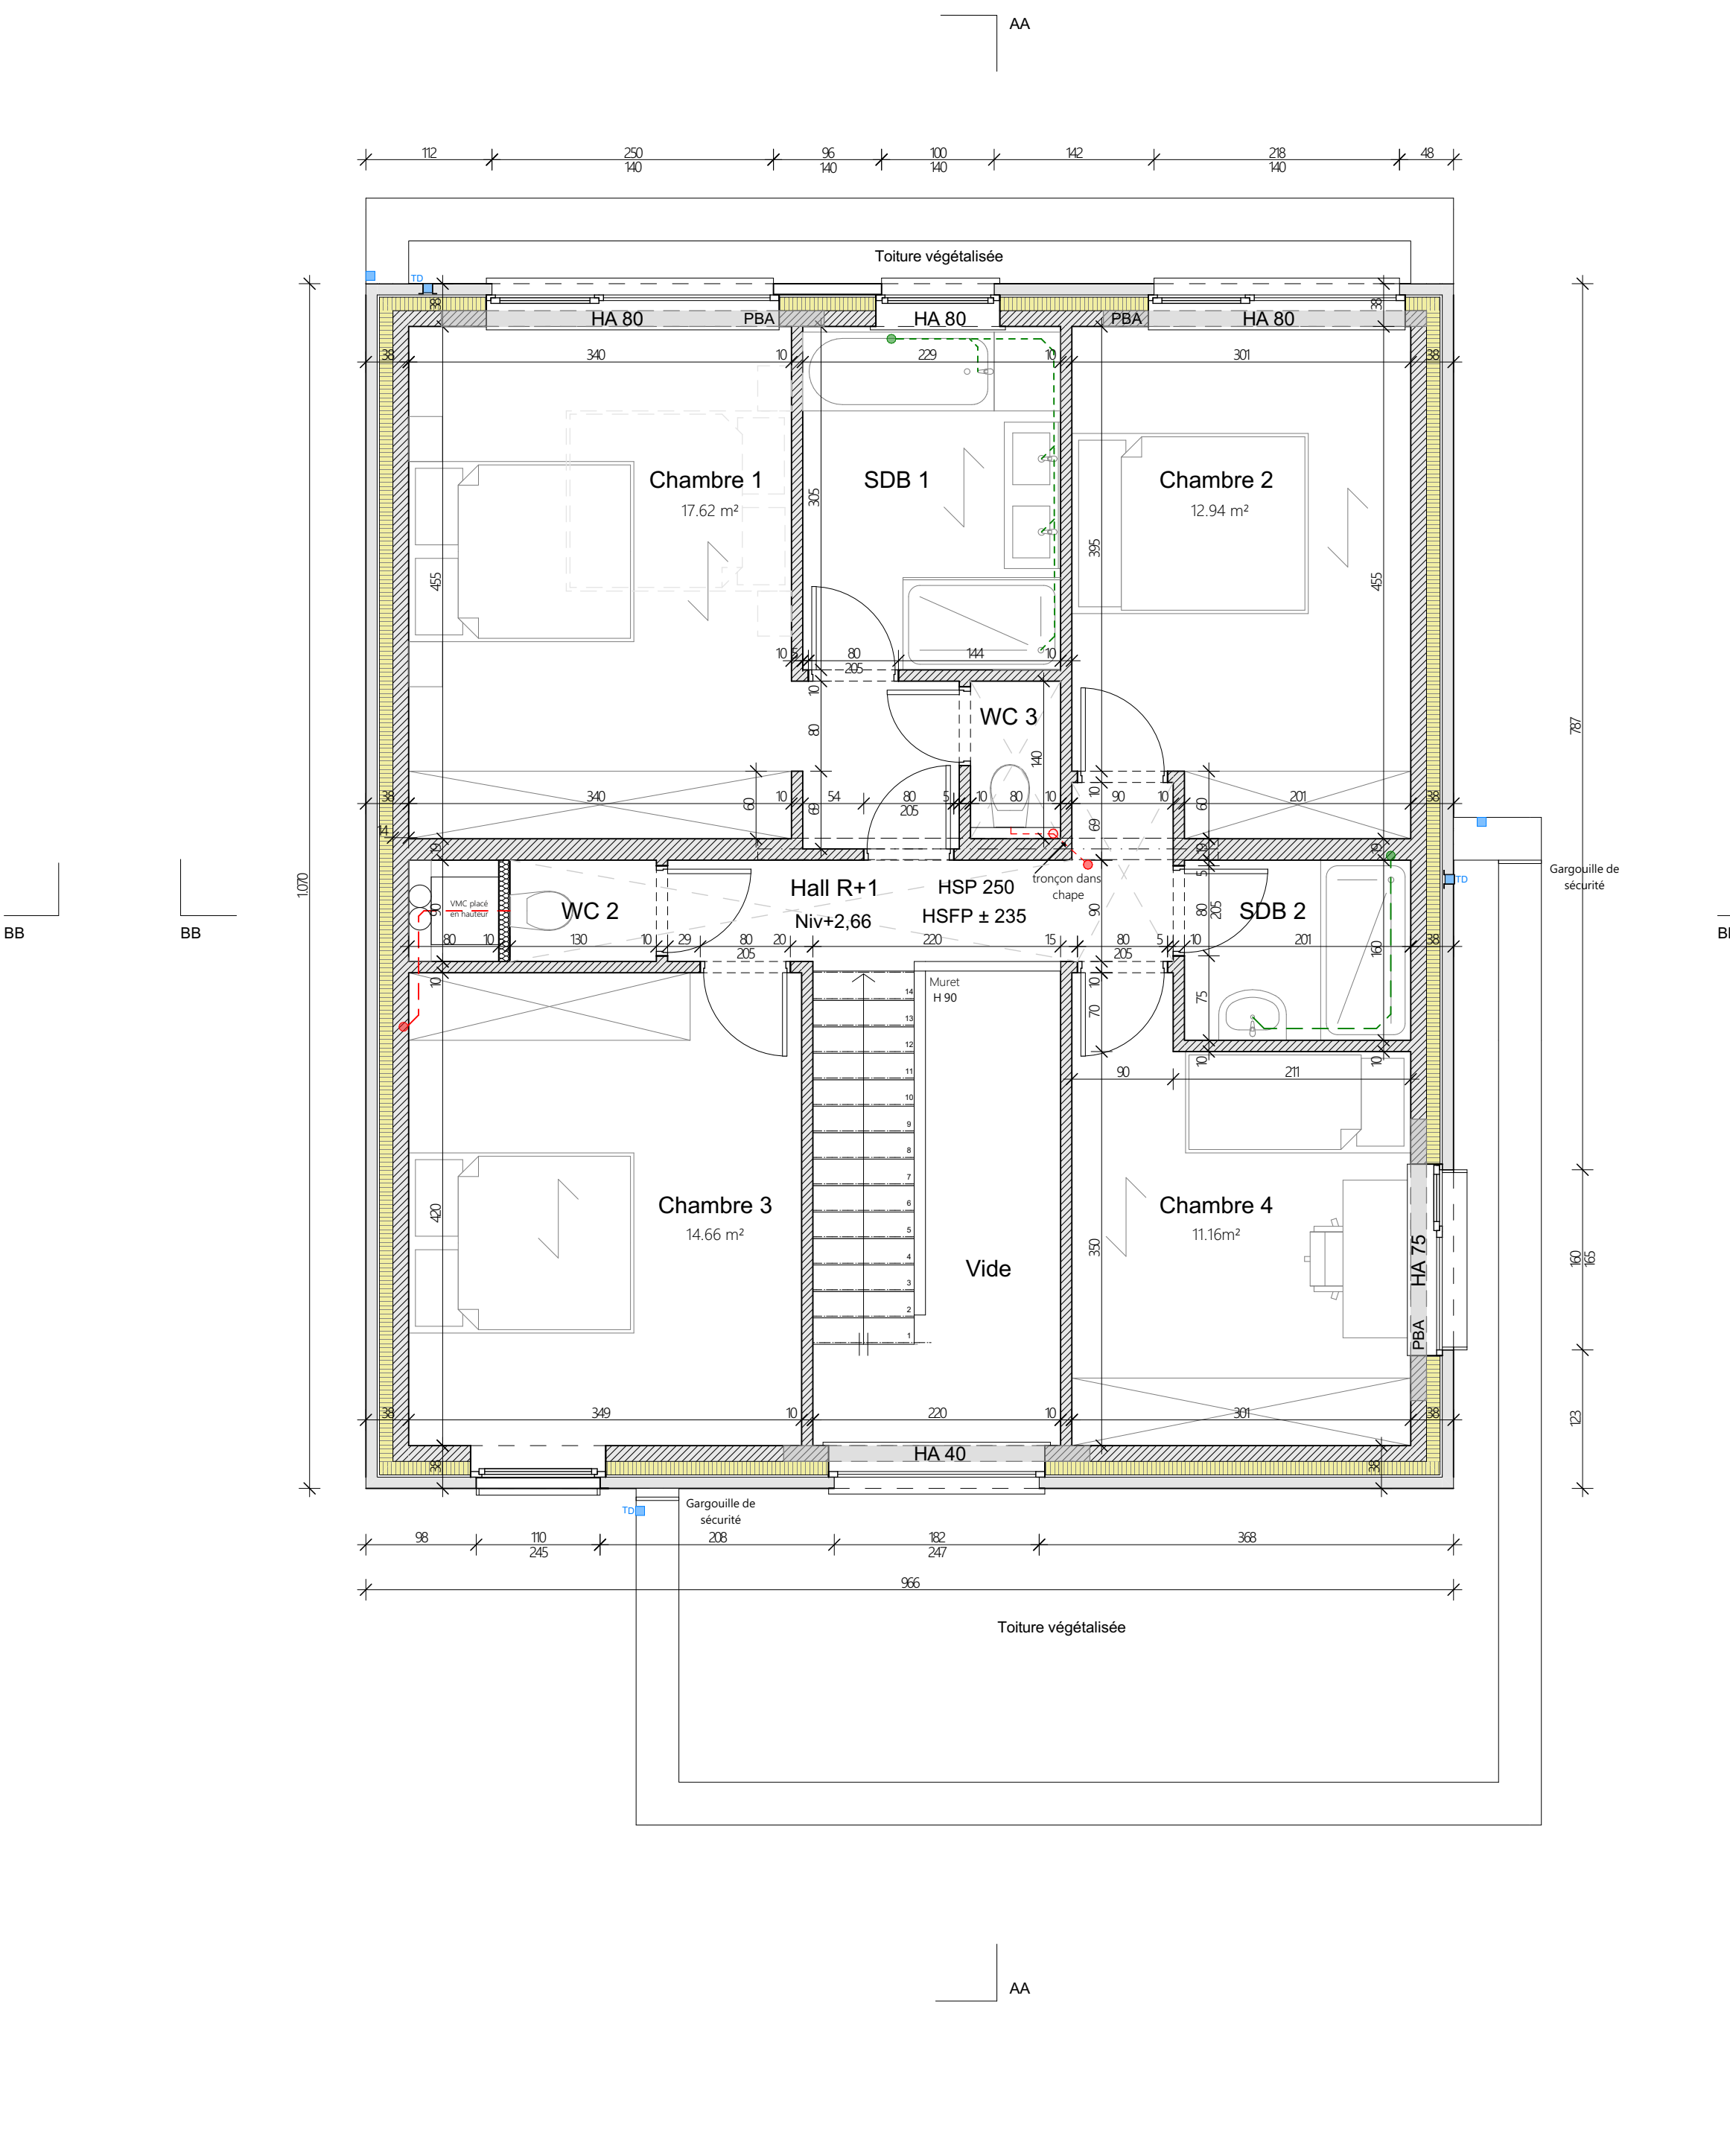

1er étage

1:50



Implantation

1:200

DE MULLEWIE & HOFFAIT SRL BUREAU D'ARCHITECTES		18, RUE COURTOIS B-4000 LIEGE TEL. : 04927.20.71
MAITRE DE L'OUVRAGE :	FIBO projects SRL Vivier Hainaut, 88 1300 Ciney-Doiceux	
SITUATION :	Chaussée de la Croix / Rue du Viaduc 1340 Oignies	
CADASTRE :	Oignies Div. 1 Section D n°4424	
POUR ACCORD :	ARCHITECTES:	
POUR AUTORISATION :	MAITRE DE L'OUVRAGE:	
	COMMUNE :	
	URBANISME :	

Implantation	Echelle(s) :	1/200
Plans		1/50
Coups		1/50
NBRE PAGE DOSSIER :		6de7
DATE :		1/12/2022
OBJET :		Permis d'urbanisme
MODIFICATION :		

Construction de 5 habitations unifamiliales
Maison 5

LES PLANS RESTENT LA PROPRIETE DES ARCHITECTES. LES MESURES RENSEIGNEES SONT A VERIFIER PAR LES ENTREPRENEURS.