
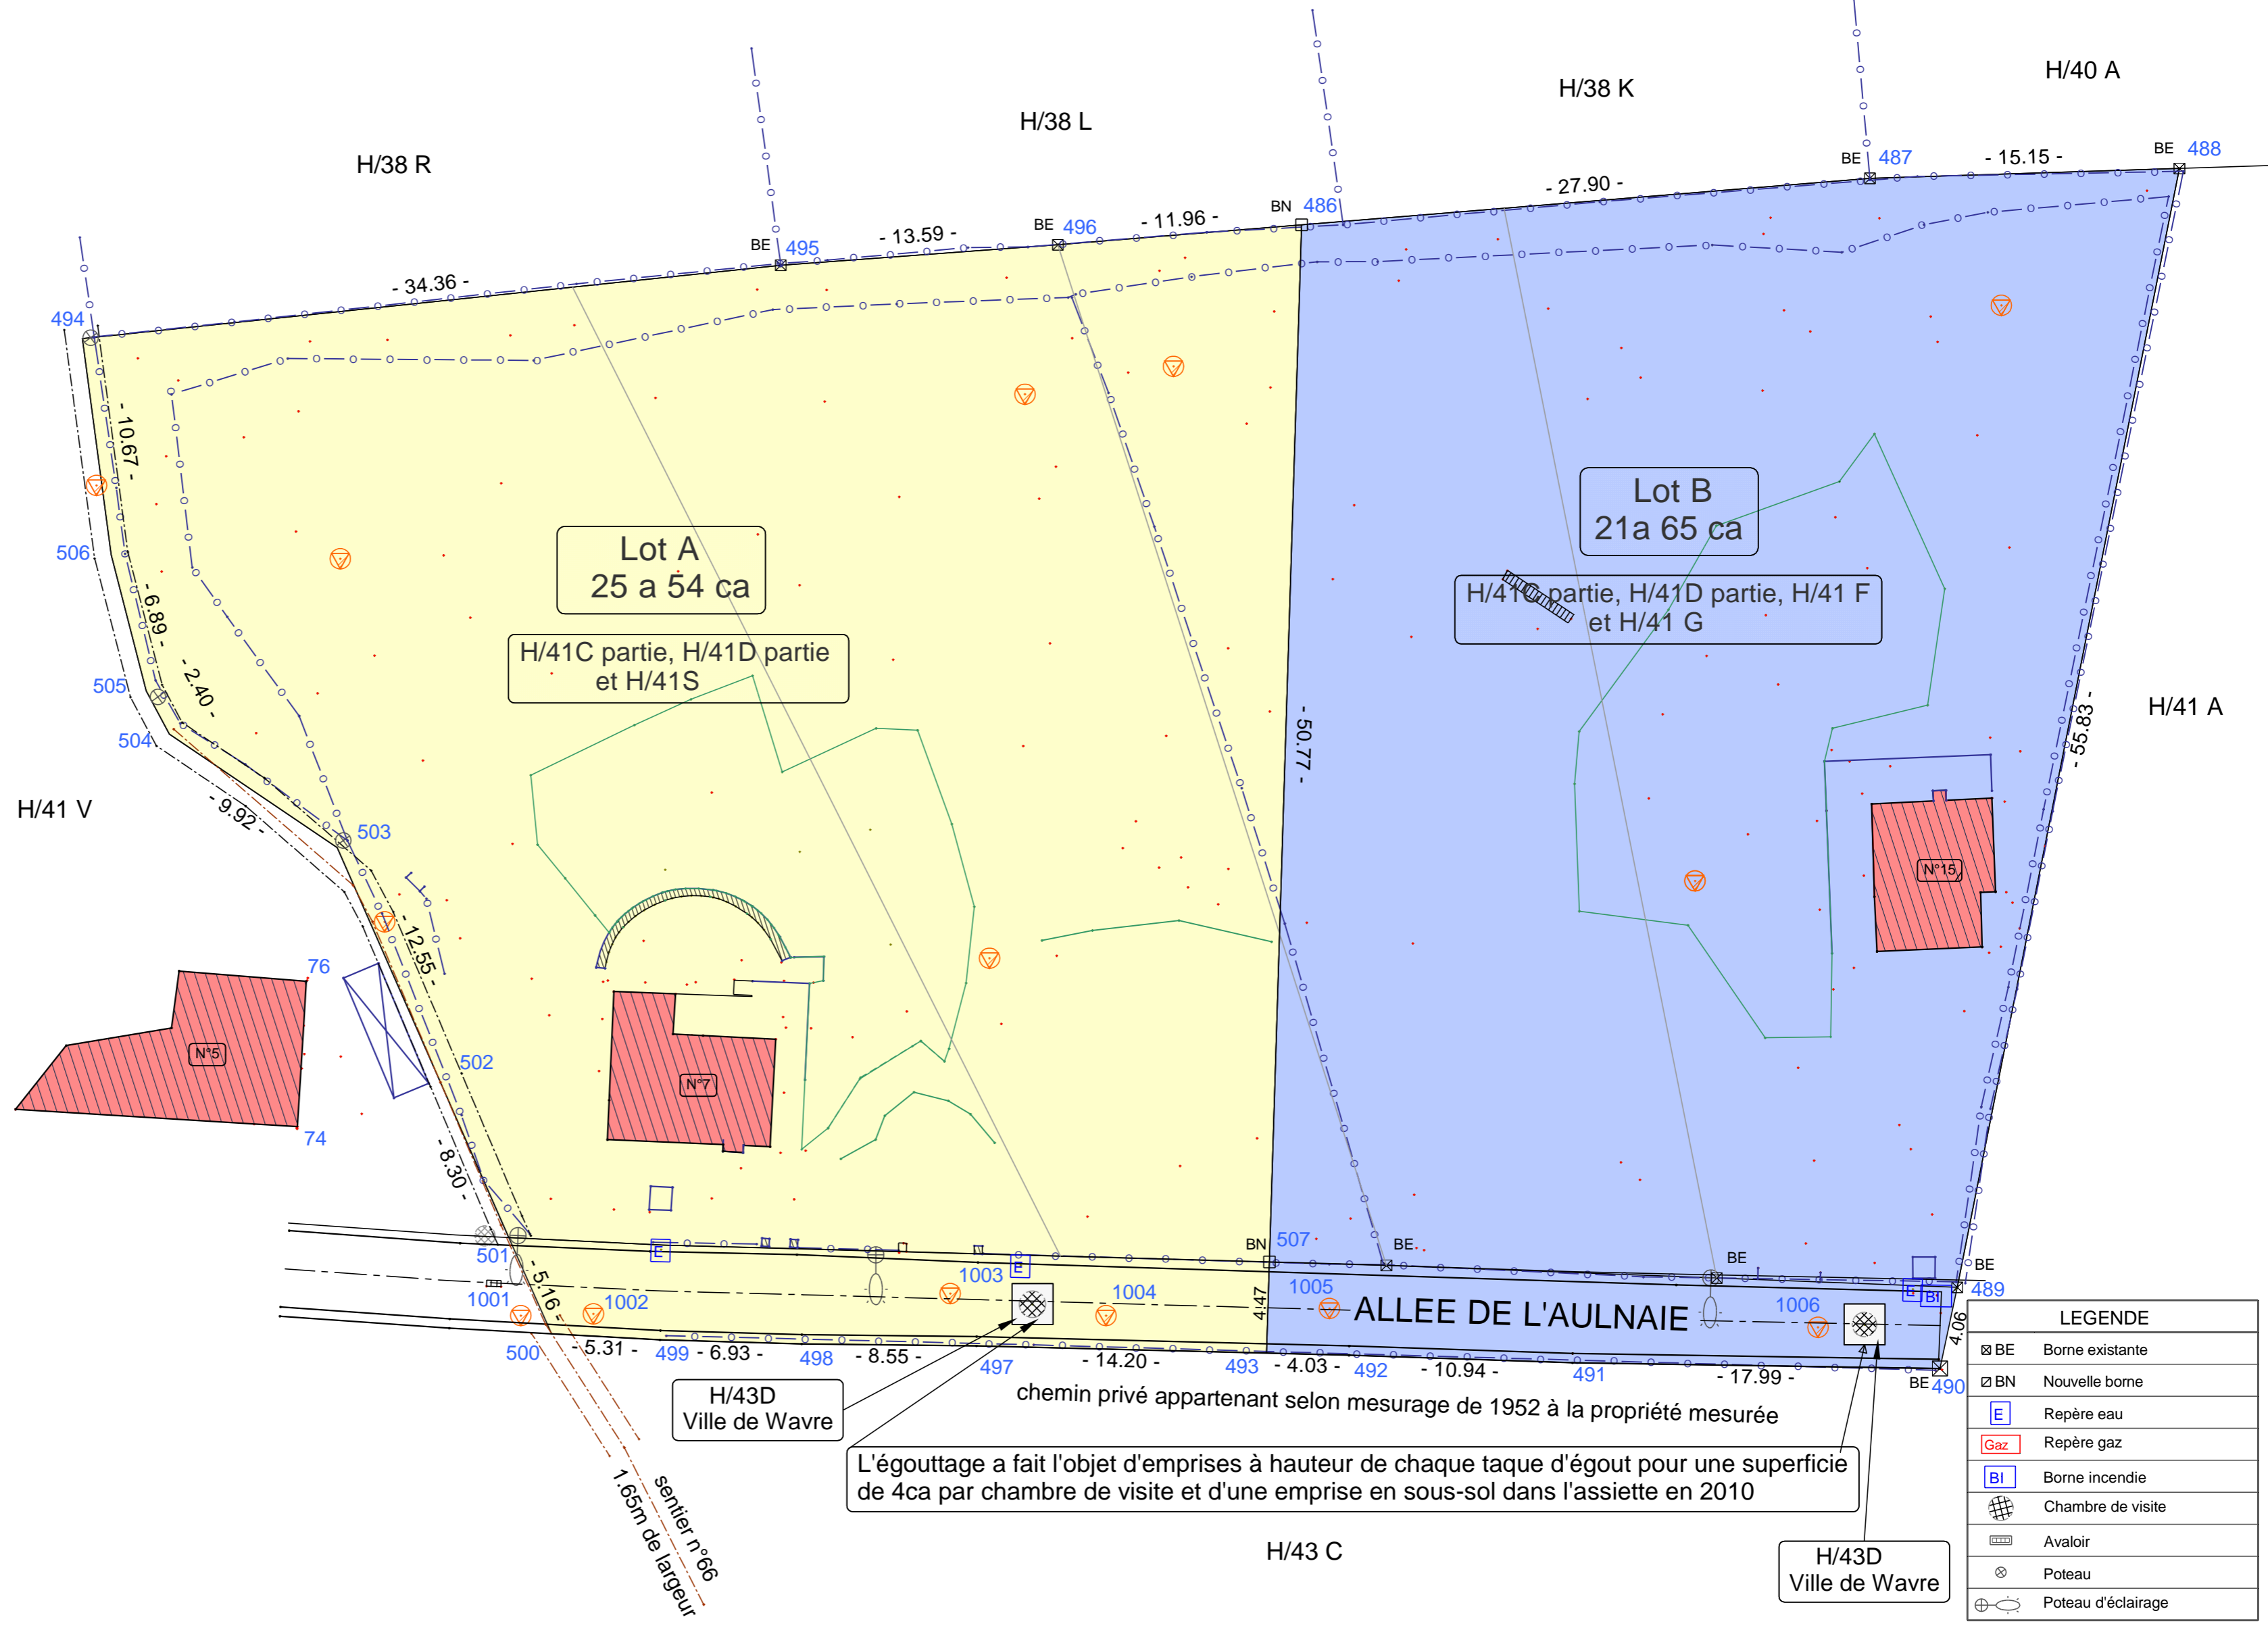


Ville de WAVRE  
 2 ème Division  
 Section H, n° 41C, 41D, 41F, 41G et 41S.

plan levé et dressé  
 le 10.09.2018  
 complété le 03.02.2020  
 par le Géomètre-Expert

Max ROBERTI de WINGHE (LAN040198)  
 et son collaborateur  
 Maximilien de BONHOMME (GEO060969)  
 Dreef 142 à 3090 OVERIJSE

**PLAN DE DIVISION**

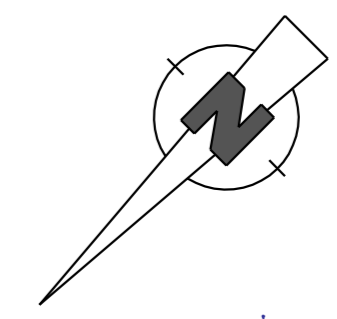

Coordonnées Locales

N°	X	Y	INFO
74	989,07	1009,24	coin bâtiment
76	989,51	1016,36	coin bâtiment
486	1038,20	1053,38	borne nouvelle
487	1066,01	1055,65	borne existante
488	1081,14	1056,14	borne existante
489	1070,28	1001,38	borne existante
490	1069,43	997,41	borne existante
491	1051,44	997,69	non matérialisé
492	1040,51	998,06	non matérialisé
493	1036,49	998,16	non matérialisé
494	978,55	1047,81	non matérialisé
495	1012,72	1051,40	borne existante
496	1026,28	1052,40	borne existante
497	1022,29	998,51	non matérialisé
498	1013,74	998,62	non matérialisé
499	1006,81	998,81	non matérialisé
500	1001,51	999,11	non matérialisé
501	999,41	1003,82	non matérialisé
502	996,07	1011,41	non matérialisé
503	991,02	1022,90	non matérialisé
504	982,80	1028,46	non matérialisé
505	981,68	1030,57	non matérialisé
506	979,96	1037,24	non matérialisé
507	1036,63	1002,62	borne nouvelle
1001	1000,00	1000,00	station
1002	1003,55	1000,08	station
1003	1021,01	1001,08	station
1004	1028,63	1000,00	station
1005	1039,56	1000,35	station
1006	1063,46	999,42	station

LEGENDE

	Borne existante
	Nouvelle borne
	Repère eau
	Repère gaz
	Borne incendie
	Chambre de visite
	Avaloir
	Poteau
	Poteau d'éclairage

Echelle : 1/250  
 Dossier : DM180910-12