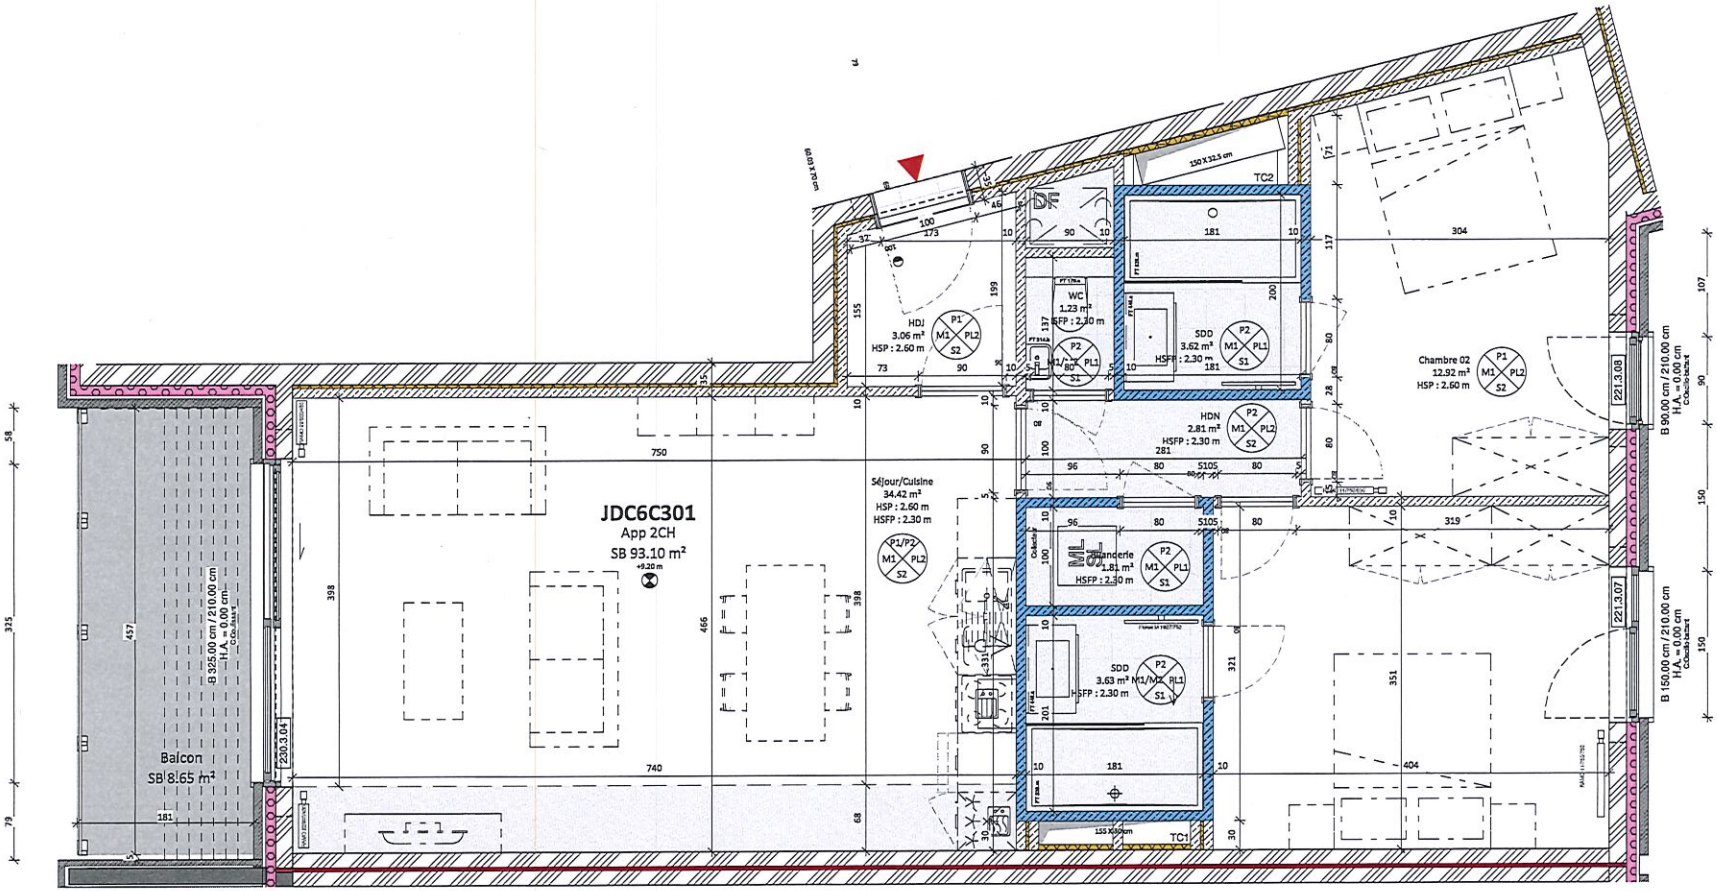

N

0 1 2m

Légende gros-oeuvre :

- Blocs de silico-calcaire
- Voile béton - Colonne
- Isolation PUR
- Isolation Laine minérale
- Briques de parement
- Blocs de plâtre
- Blocs de plâtre hydro
- Faux-plafonds en plâtre
- Zones carrelées

Sauf indication éventuelle

Hauteur sous plafond brute : 260
Hauteur sous faux-plafond : 230
Hauteur bales G.O. Porte palière / Portes intérieures : 215 / 215

TOUTES LES COTES SONT A VERIFIER SUR CHANTIER - La cotation des plans correspond aux dimensions entre parois brutes et ne prend pas en compte les épaisseurs des revêtements tels que enduits muraux, plafonnage, faïences, carrelages et surépaisseurs nécessaires. Cette cotation est à vérifier sur chantier et s'entend avec une tolérance de cinq pourcent (5%) en plus ou en moins. - La surface indiquée sur le plan est calculée en conformité avec la note annexe à l'acte de base utilisée pour la détermination des quotités dans les parties communes. - Tout aménagement de mobilier, même encastré, est renseigné aux plans à titre illustratif et indicatif. Seuls le cahier des charges commercial et/ou les éventuelles mentions particulières reprises au compromis de vente ont une valeur contractuelle. - Sauf indication contraire au plan, le compteur eau chaude sanitaire (ECS) se trouve dans le local technique. - Malgré le symbole, toutes les trémies sont fermées horizontalement.

BON POUR ACCORD ET EXECUTION

Le client
Nom :

mentionner "lu et approuvé", date et signature

Pour LES JARDINS DE COURBEVOIE sa
Nom du conseiller :

esprit COURBEVOIE

date et signature

L'architecte : R²D²

R²D² Architecture sa
Rue Berthelot, 130 - 1190 Bruxelles
tel : 02/502 06 56
info@r2d2architecture.be

Date	Indice	Nature des modifications
17/04/20	A	Première transmission
30/04/20	B	Mise à jour suite aux remarques MO du 28/04/20
04/12/20	C	Mise à jour suite aux adaptations demandées par Acquéreur

PROVISOIRE

Unité :	C301
Immeuble :	Lot 706
Adresse :	Résidence ESPRIT VALLON rue Courbevoie B-1348 Louvain-La-Neuve
Dossier :	Les Jardins de Courbevoie
Code EPL :	JDC6C301
Echelle :	1 : 50
Surf. vente :	93.10 m² — 1 / 1