


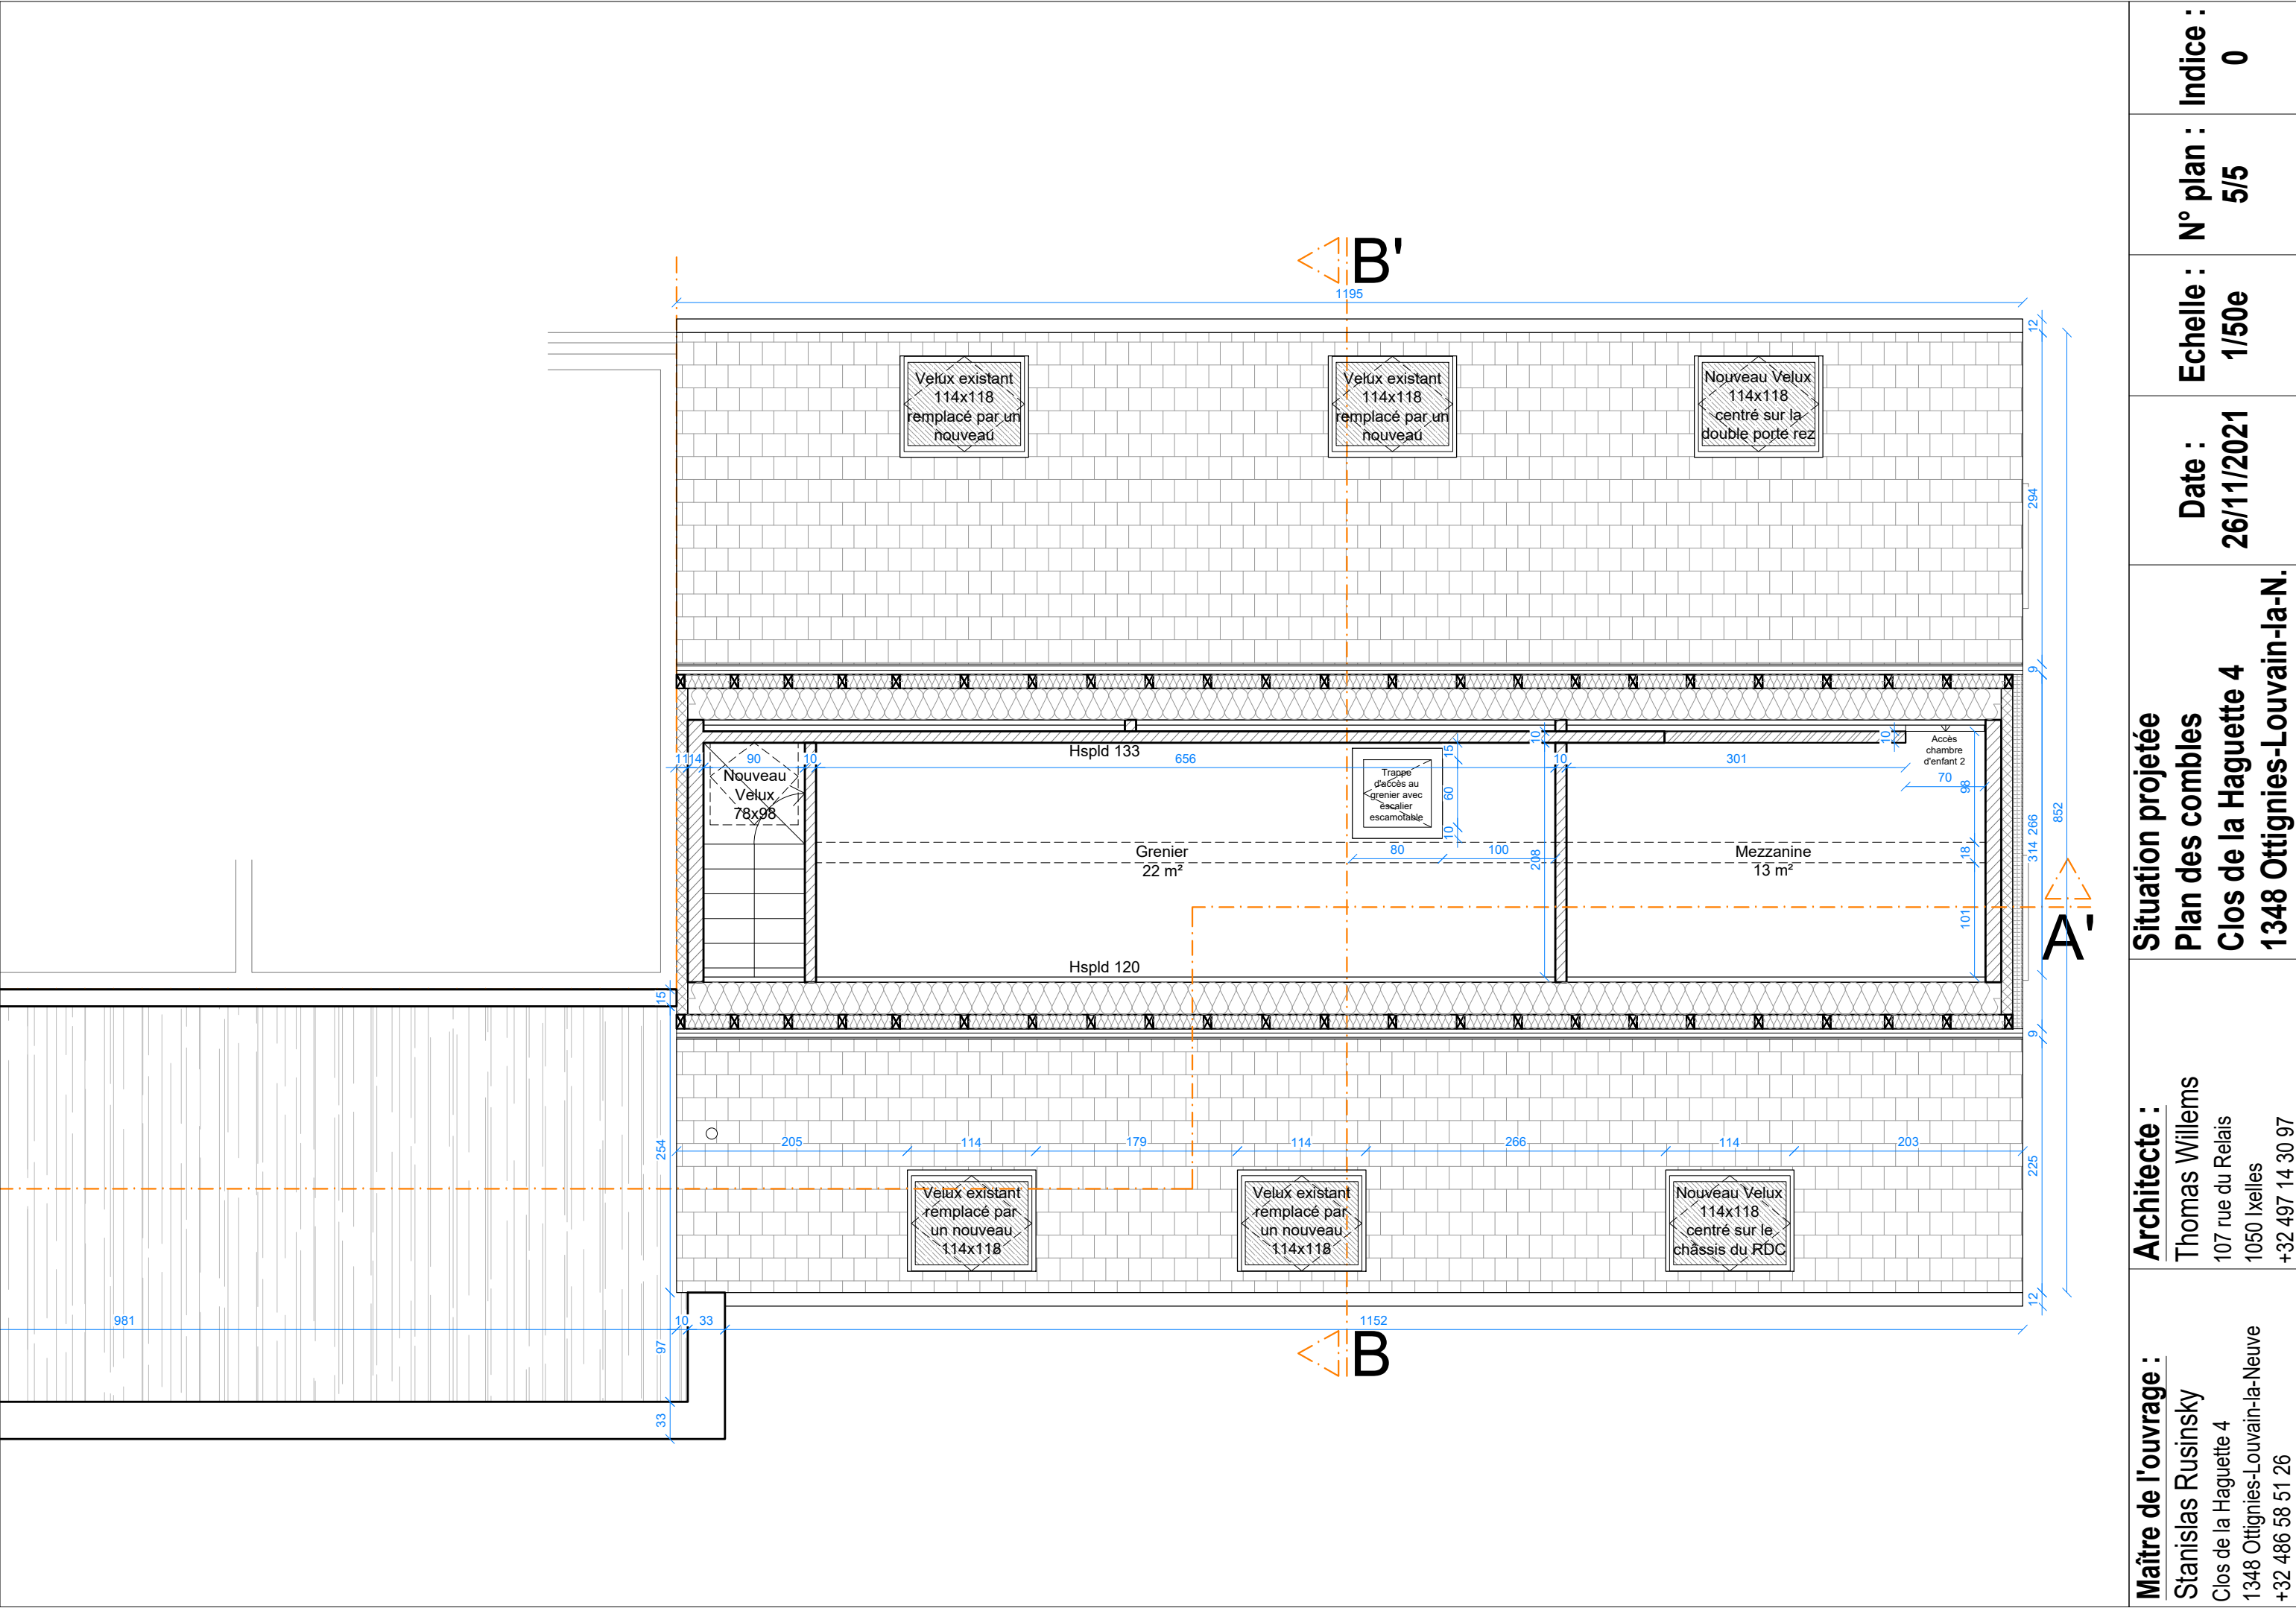

Maître de l'ouvrage : Stanislas Rusinsky Clos de la Haguette 4 1348 Ottignies-Louvain-la-Neuve +32 486 58 51 26		Architecte : Thomas Willems 107 rue du Relais 1050 Ixelles +32 497 14 30 97		Situation projetée Plan des combles Clos de la Haguette 4 1348 Ottignies-Louvain-la-N.		Date : 26/11/2021	Echelle : 1/50e	N° plan : 5/5	Indice : 0
--	--	--	--	---	--	-----------------------------	---------------------------	-------------------------	----------------------