


SITUATION PROJETEE - BAT. 710
PLAN DU SOUS-SOL

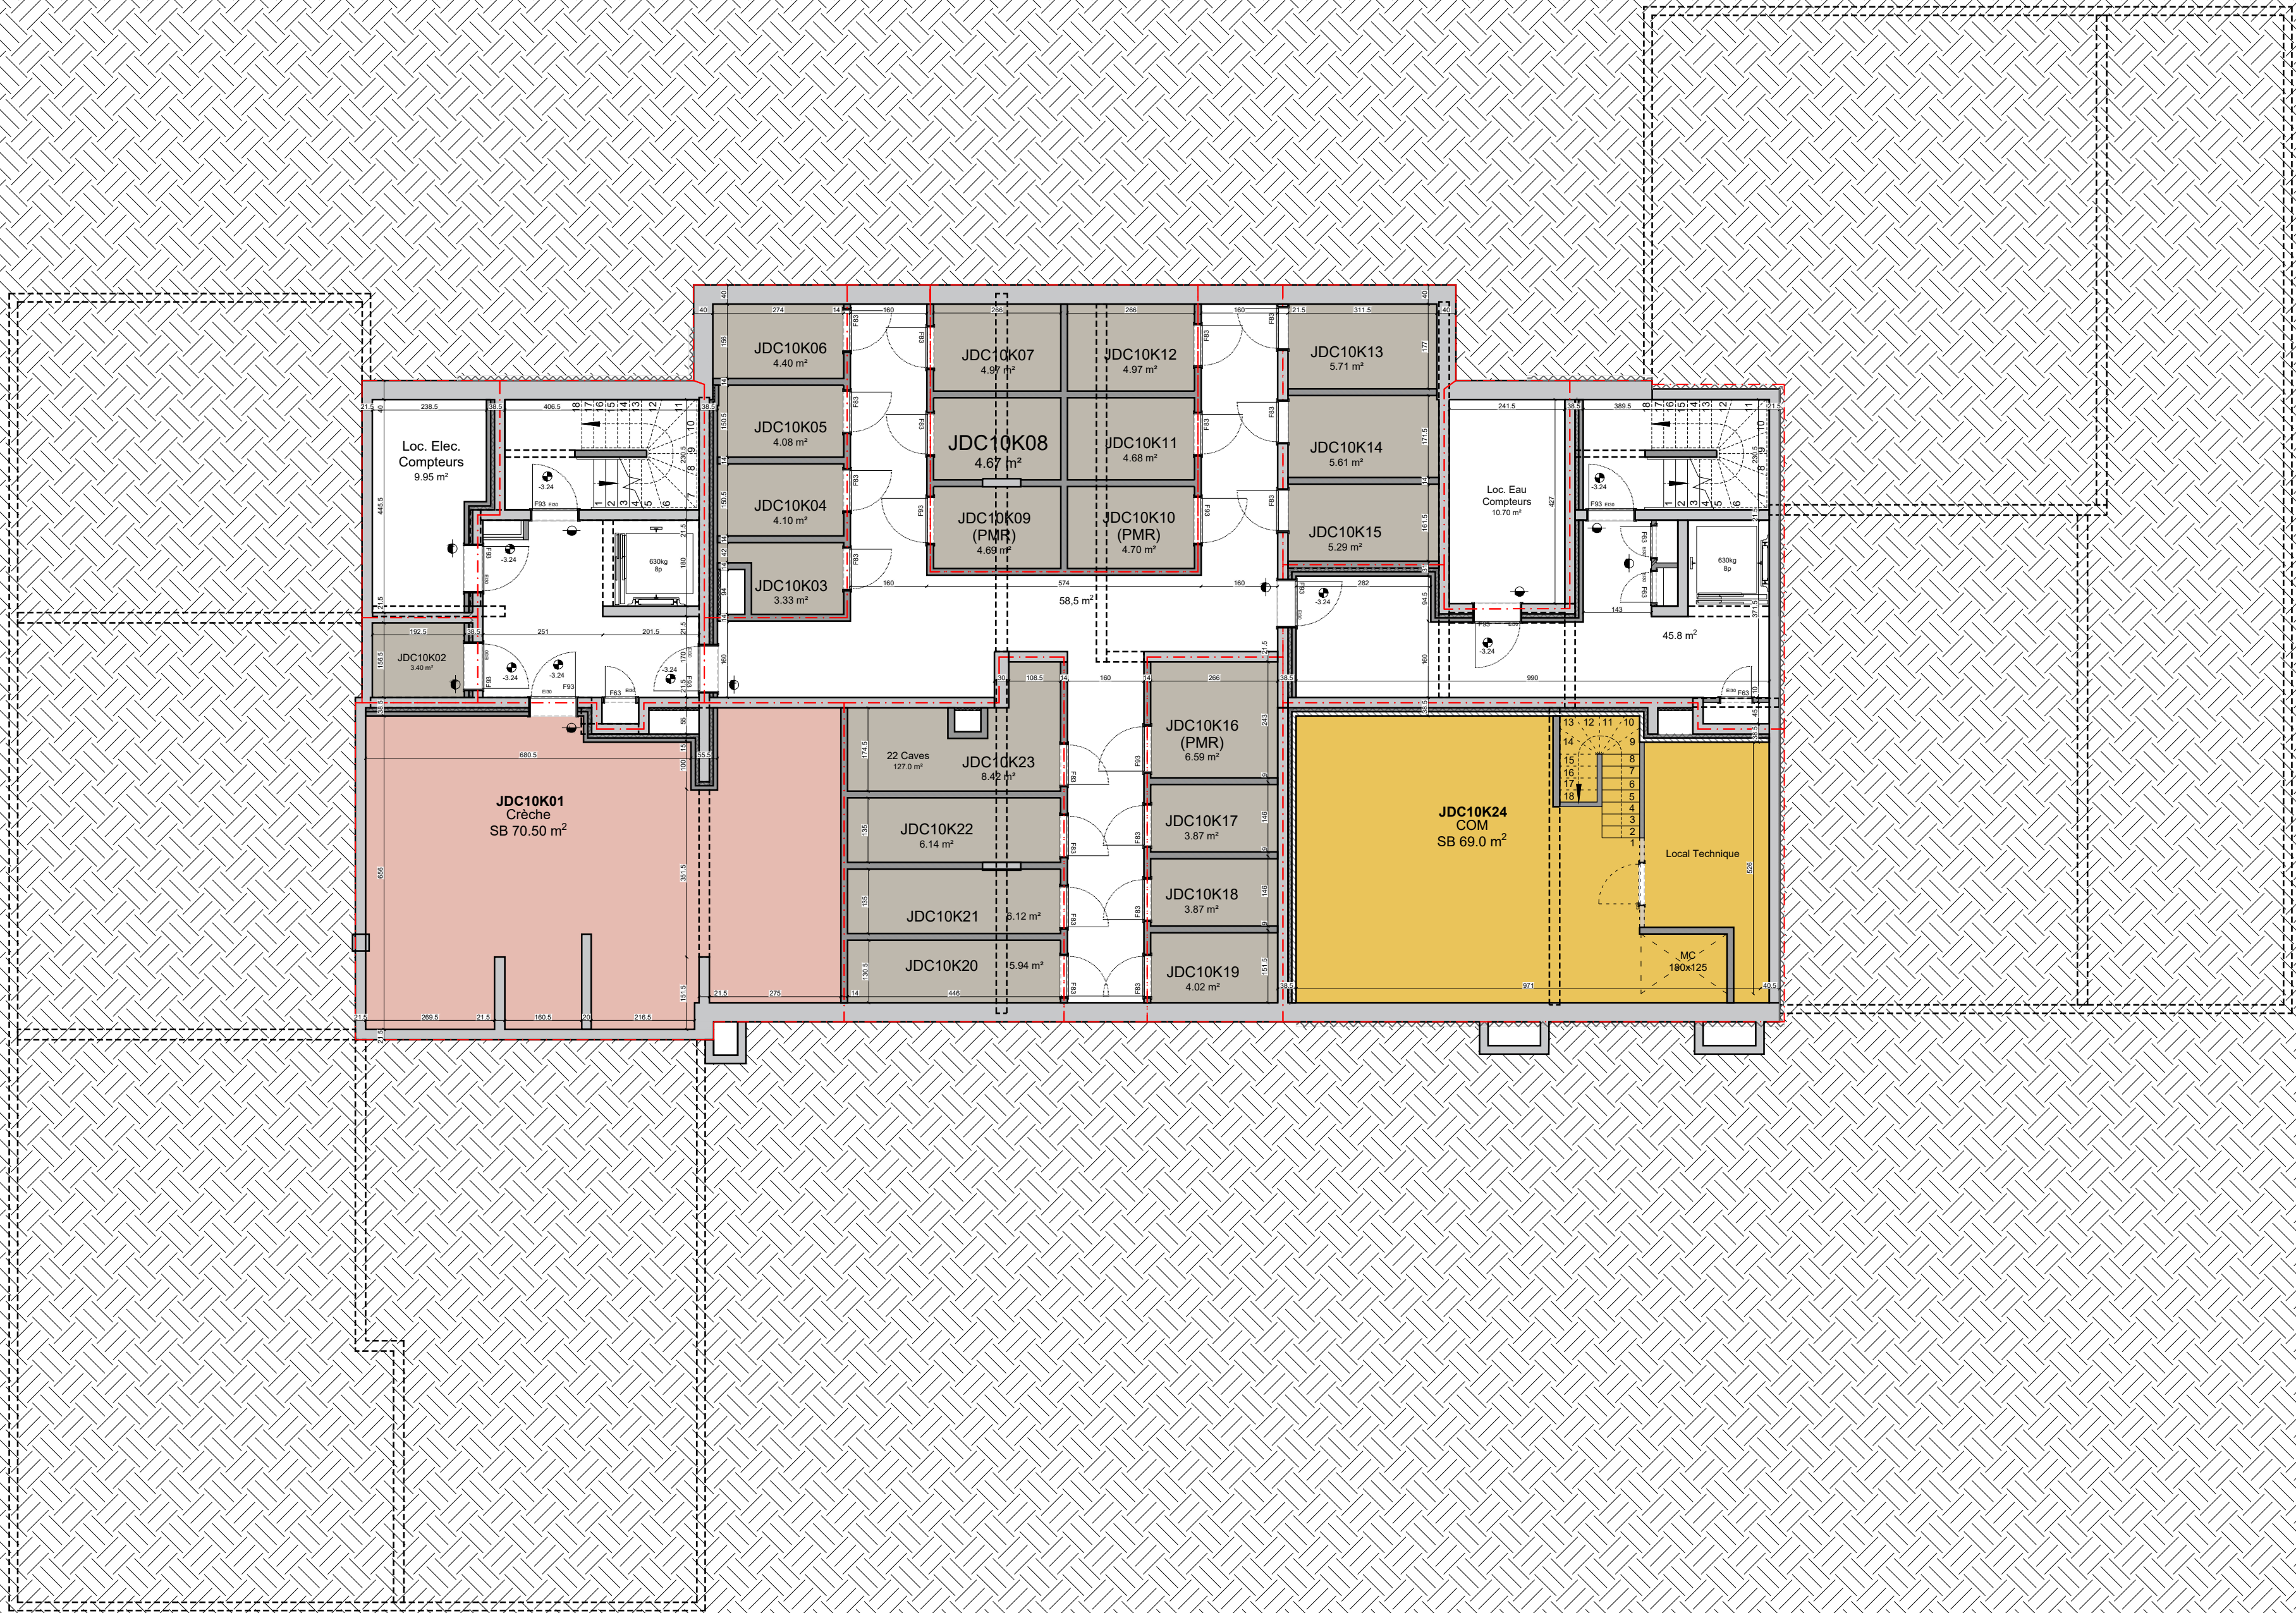

LEGENDE ET INFORMATIONS

LEGENDE

- Faux-plafond
- Cloisons ou porte EI 30'
- Chauffage et double-flux
- Emplacement pour sèche-linge
Emplacement pour machine à laver
- Hauteur extérieure de fenêtre
Largeur extérieure de fenêtre
Baie

HA = Hauteur d'allège

HSP = Hauteur sous plafond

HSPF = Hauteur sous faux-plafond

HSL = Hauteur sous linteau

NOTES

Plan non contractuel donné à titre indicatif. Ce plan devient contractuel au moment de la signature des parties.

Les côtes sont données brutes hors parachevements. Certaines cotes et formes peuvent évoluer en phase d'exécution.

Toute différence en plus ou en moins, rentrant dans les tolérances admises, fera perte ou profit pour l'acquéreur sans adaptation du prix.

Le mobilier est donné à titre indicatif. Les représentations de trames de sol sont données à titre symbolique. Les équipements de cuisine sont repris à titre indicatif.

Se référer au descriptif de vente pour le détail des fournitures.

Une information complète sur le chauffage par sol, l'installation électrique et la ventilation sera fournie durant le chantier.


Des modifications sont susceptibles d'être apportées à ce plan en fonction des nécessités techniques et de la réalisation, notamment aux gaines et éléments techniques.

1m 2m 3m 4m 5m



DOSSIER DE COMMERCIALISATION

E				
D				
C				
B				
A				
Indice	Date	Dressé	Vérifié	Objet
MODIFICATIONS				

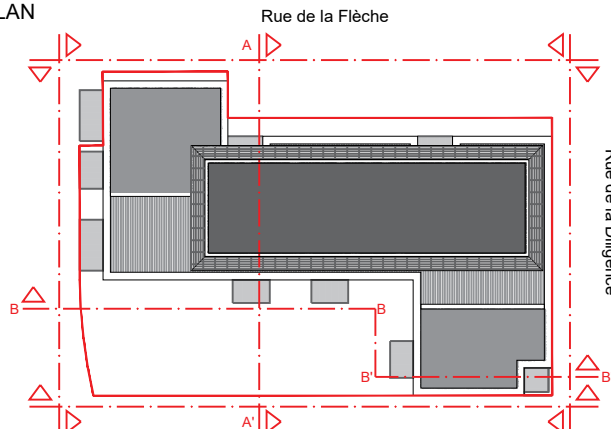COMMUNE D'OTTIGNIES-LOUVAIN-LA-NEUVE				
OBJET Création de deux immeubles mixtes comprenant 51 logements, 3 commerces et une crèche.				
Rue de la Flèche - B-1348 Ottignies-Louvain-la-Neuve				
MAÎTRE DE L'OUVRAGE "LES JARDINS DE COURBEVOIE"		Avenue des Communautés 100 1200 Bruxelles	POUR ACCORD	
MAÎTRE DE L'OUVRAGE DÉLÉGUÉ REIM		Rue Du Bosquet, 3 B-1348 Ottignies-Louvain-la-Neuve, T. 010/86.10.75		POUR ACCORD
ARCHITECTE ATELIER DE L'ARBRE D'OR S.A.		Rue du Lombard, 65 B-5000 Namur T. 081/22.19.10	Rue Jacques Bassen, 44 B-1180 Auderghem T. 02/663.10.80	POUR ACCORD
ING. STABILITE MC - carré SPRL		Avenue Albert Einstein, 11a B-1348 Louvain-la-Neuve T. 010/45.21.54		POUR ACCORD
ING. TECHNIQUES SPECIALES - PEB SIX Consulting & Engineering S.A.		Fort d'Andoy, 5 B-5100 Wierde T. 081/30.91.98	Rue d'Arion, 2 L-4399 Windhof T. +352 26 10 62 1	POUR ACCORD
PAYSAGISTE MINGERS Garden & landscape architecture		Avenue Elisabeth, 56 B-1970 Wezembeek-Oppem T. 0492/67.83.79		POUR ACCORD
TITRE				N° PLAN
SITUATION PROJETEE - Bat. 710 Plan du sous-sol				05/23 JDC_0_ARC_EXE_PLANS_710_090
KEY-PLAN		N° DOSSIER		TECHNIQUE
		829		Architecture
		ECHELLE		STADE
		1/100		COM
		DATE		REVISION
15/03/2024		-		A B C D E
		F		G H I J K