




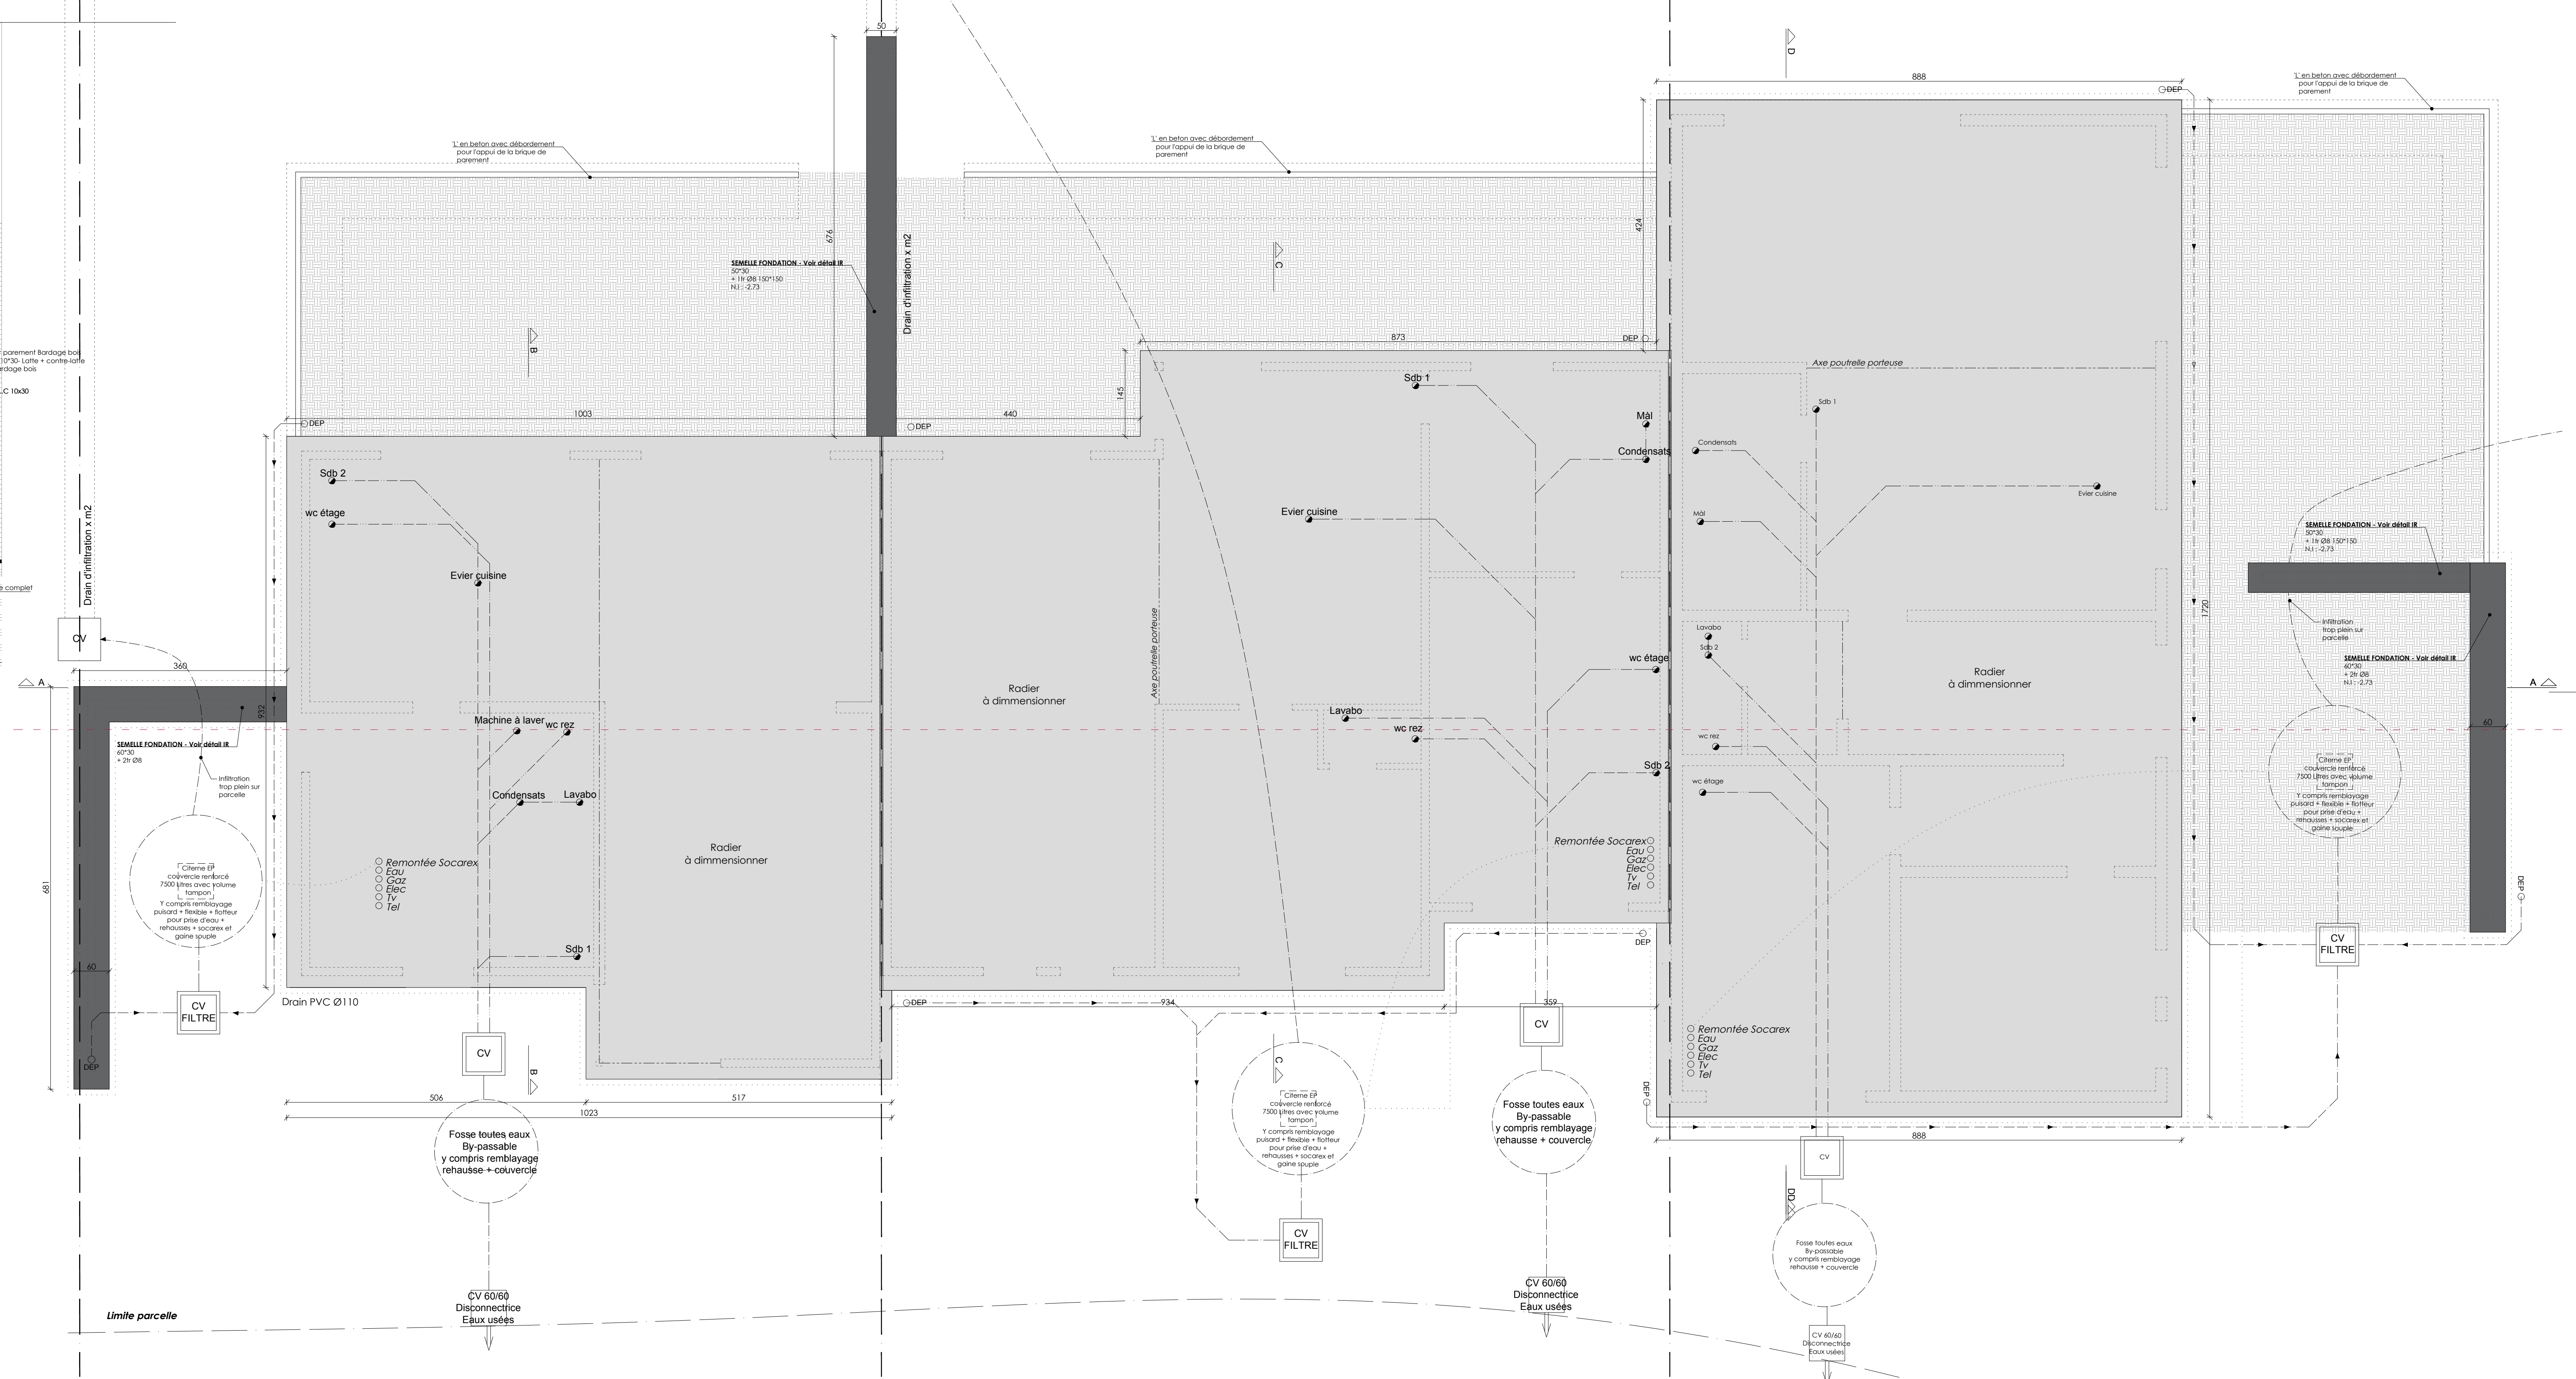

Façade latérale droite\_ 1/75

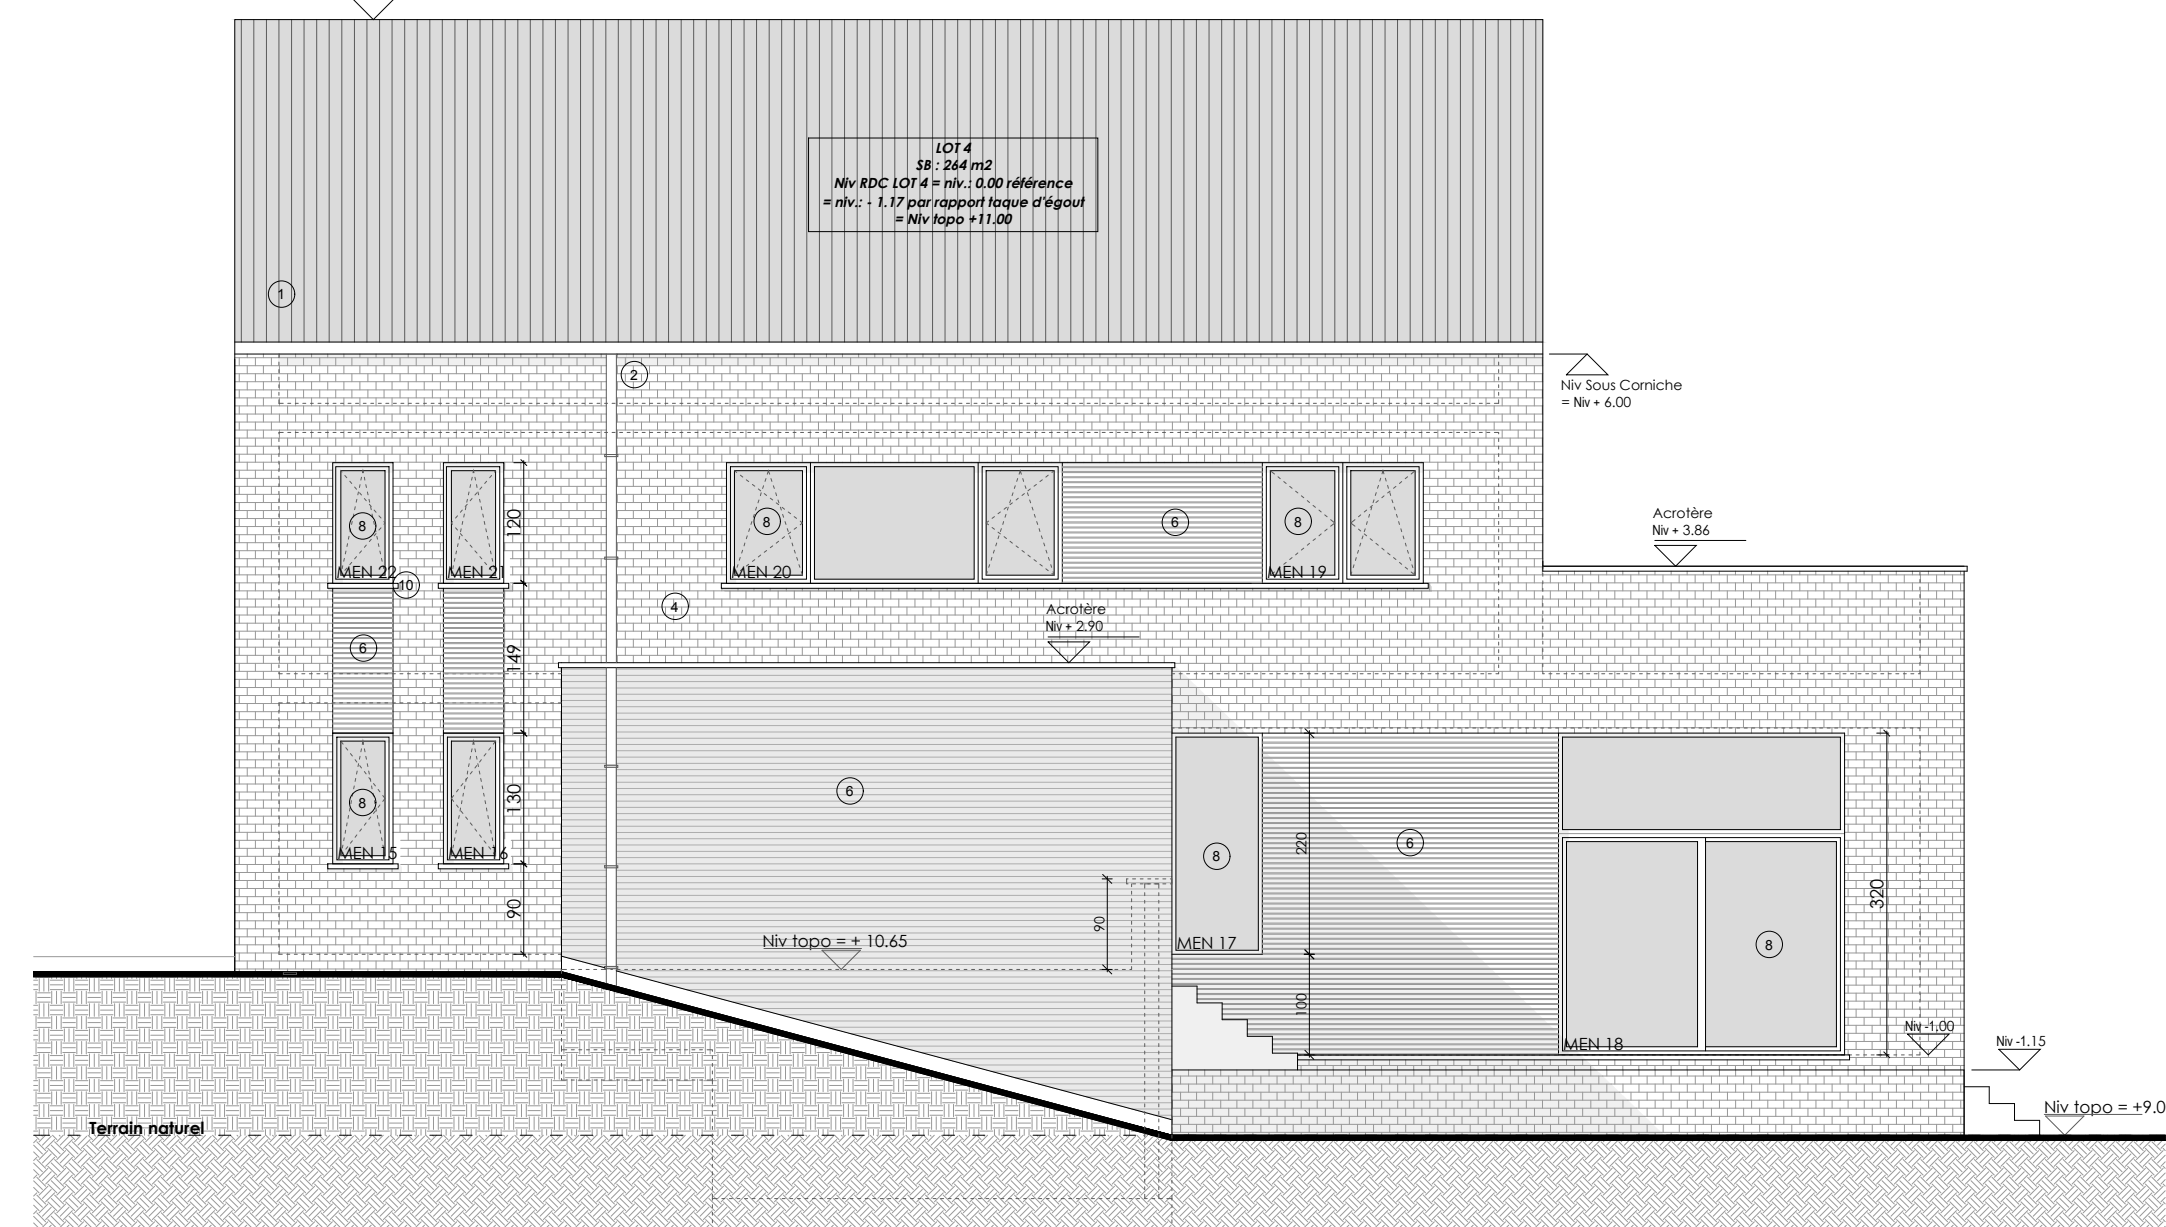

Facade latérale gauche 1/75

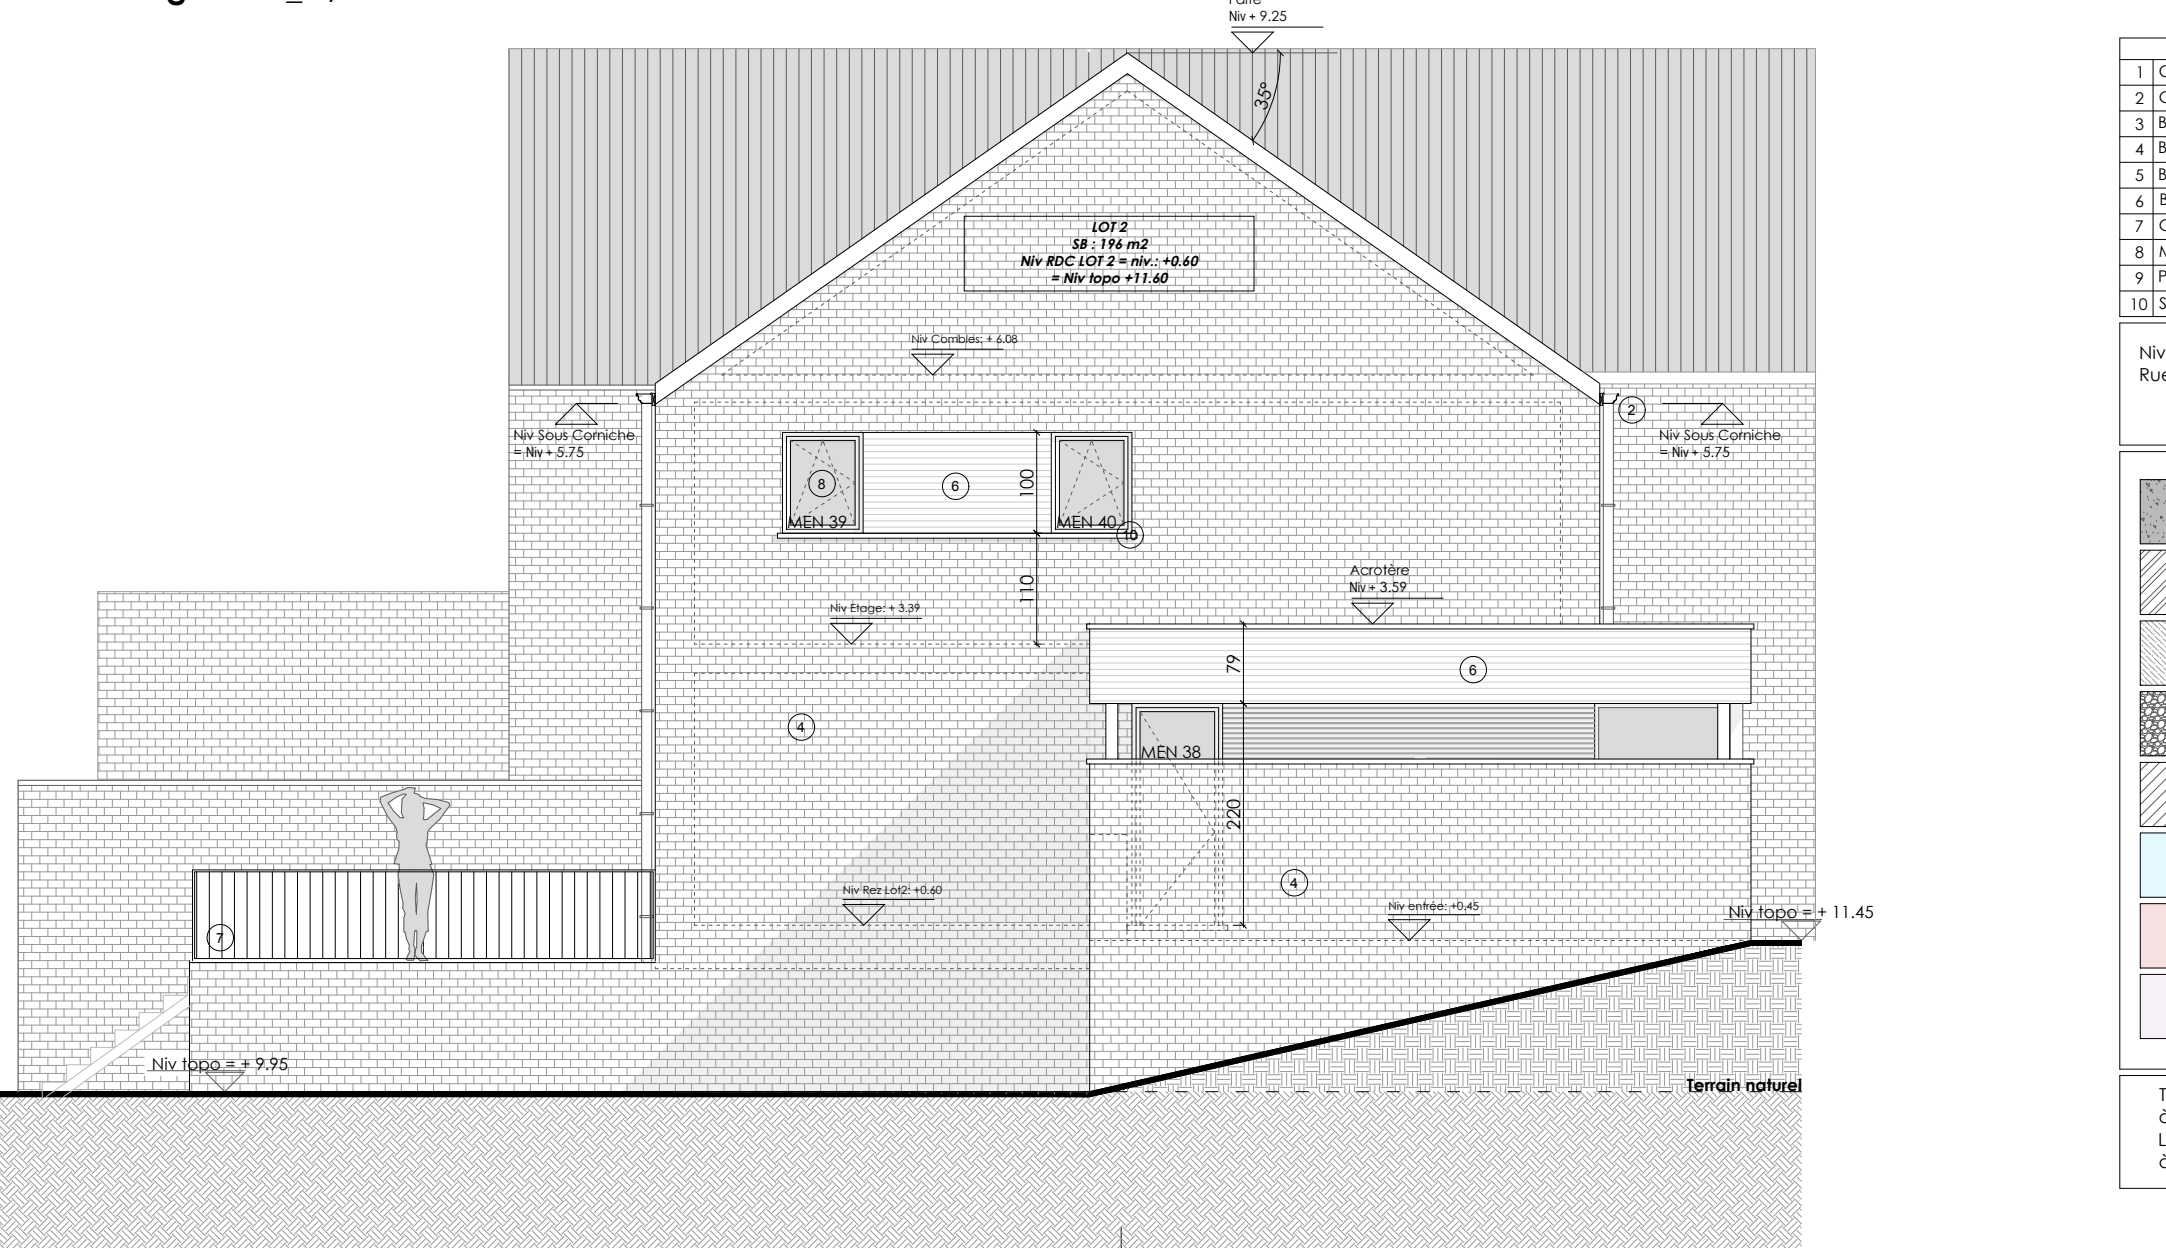


| DOSSIER D'EXECUTION |            |        |         |                                      |
|---------------------|------------|--------|---------|--------------------------------------|
| H                   |            |        |         |                                      |
| G                   |            |        |         |                                      |
| F                   |            |        |         |                                      |
| E                   |            |        |         |                                      |
| D                   |            |        |         |                                      |
| C                   |            |        |         |                                      |
| B                   | 2026.04.20 | MAM    | GD      | Remplacement des caves par un radiér |
| A                   | 2019.10.01 | GD     | GD      | Dossier d'exécution                  |
| ..                  |            |        |         |                                      |
| Indice              | Date       | Dressé | Vérifié | Objet                                |
| MODIFICATIONS       |            |        |         |                                      |

| |
|---|
| OBJET                                |  |  |  |  |  |  |  |  |  |  |  |  |  | Construction de 13 maisons unifamiliales avec ouverture de voirie<br>à B-1360 Thorembais-Saint-Trond<br>Cadastre: PERWEZ / DIV 5 Thorembais-Saint-Trond / SECTION B / Parcelle 428 L&K<br>Permis d'urbanisme 1.778.51.1/PU n°2019.57.JS octroyé en date du 20/05/2020   |  |  |  |  |  |  |  |  |  |  |  |  |  |             |  |  |  |  |  |  |  |  |  |  |  |  |  |
| MAITRE DE L'OUVRAGE                  |  |  |  |  |  |  |  |  |  |  |  |  |  | Els BENOTI BEERENS SA<br>Rue de la Station, n° 45<br>B-1360 PERWEZ   |  |  |  |  |  |  |  |  |  |  |  |  |  | POUR ACCORD |  |  |  |  |  |  |  |  |  |  |  |  |  |
| ASSOCIATION MOMENTANÉE D'ARCHITECTES |  |  |  |  |  |  |  |  |  |  |  |  |  | <div><div><div><div></div><div></div><div></div></div><div><div><div><div></div><div></div><div></div></div><div><div><div><div></div><div></div><div></div></div></div></div><div><div><div><div></div><div></div><div></div></div><div><div><div><div></div><div></div><div></div></div></div></div></div><div><div><div><div></div><div></div><div></div></div><div><div><div><div></div><div></div><div></div></div></div></div></div><div><div><div><div></div><div></div><div></div></div><div><div><div><div></div><div></div><div></div></div></div></div></div><div><div><div><div></div><div></div><div></div></div><div><div><div><div></div><div></div><div></div></div></div></div></div><div><div><div><div></div><div></div><div></div></div><div><div><div><div></div><div></div><div></div></div></div></div></div><div><div><div><div></div><div></div><div></div></div><div><div><div><div></div><div></div><div></div></div></div></div></div><div><div><div><div></div><div></div><div></div></div><div><div><div><div></div><div></div><div></div></div></div></div></div><div><div><div><div></div><div></div><div></div></div><div><div><div><div></div><div></div><div></div></div></div></div></div><div><div><div><div></div><div></div><div></div></div><div><div><div><div></div><div></div><div></div></div></div></div></div><div><div><div><div></div><div></div><div></div></div></div></div></div></div></div></div></div></div></div></div></div></div></div></div></div></div></div></div></div></div></div></div></div></div></div></div></div></div></div></div></div></div></div></div></div></div></div></div></div></div></div></div></div> |  |  |  |  |  |  |  |  |  |  |  |  |  |             |  |  |  |  |  |  |  |  |  |  |  |  |  |



Plan rez-de-chaussée, 1/50

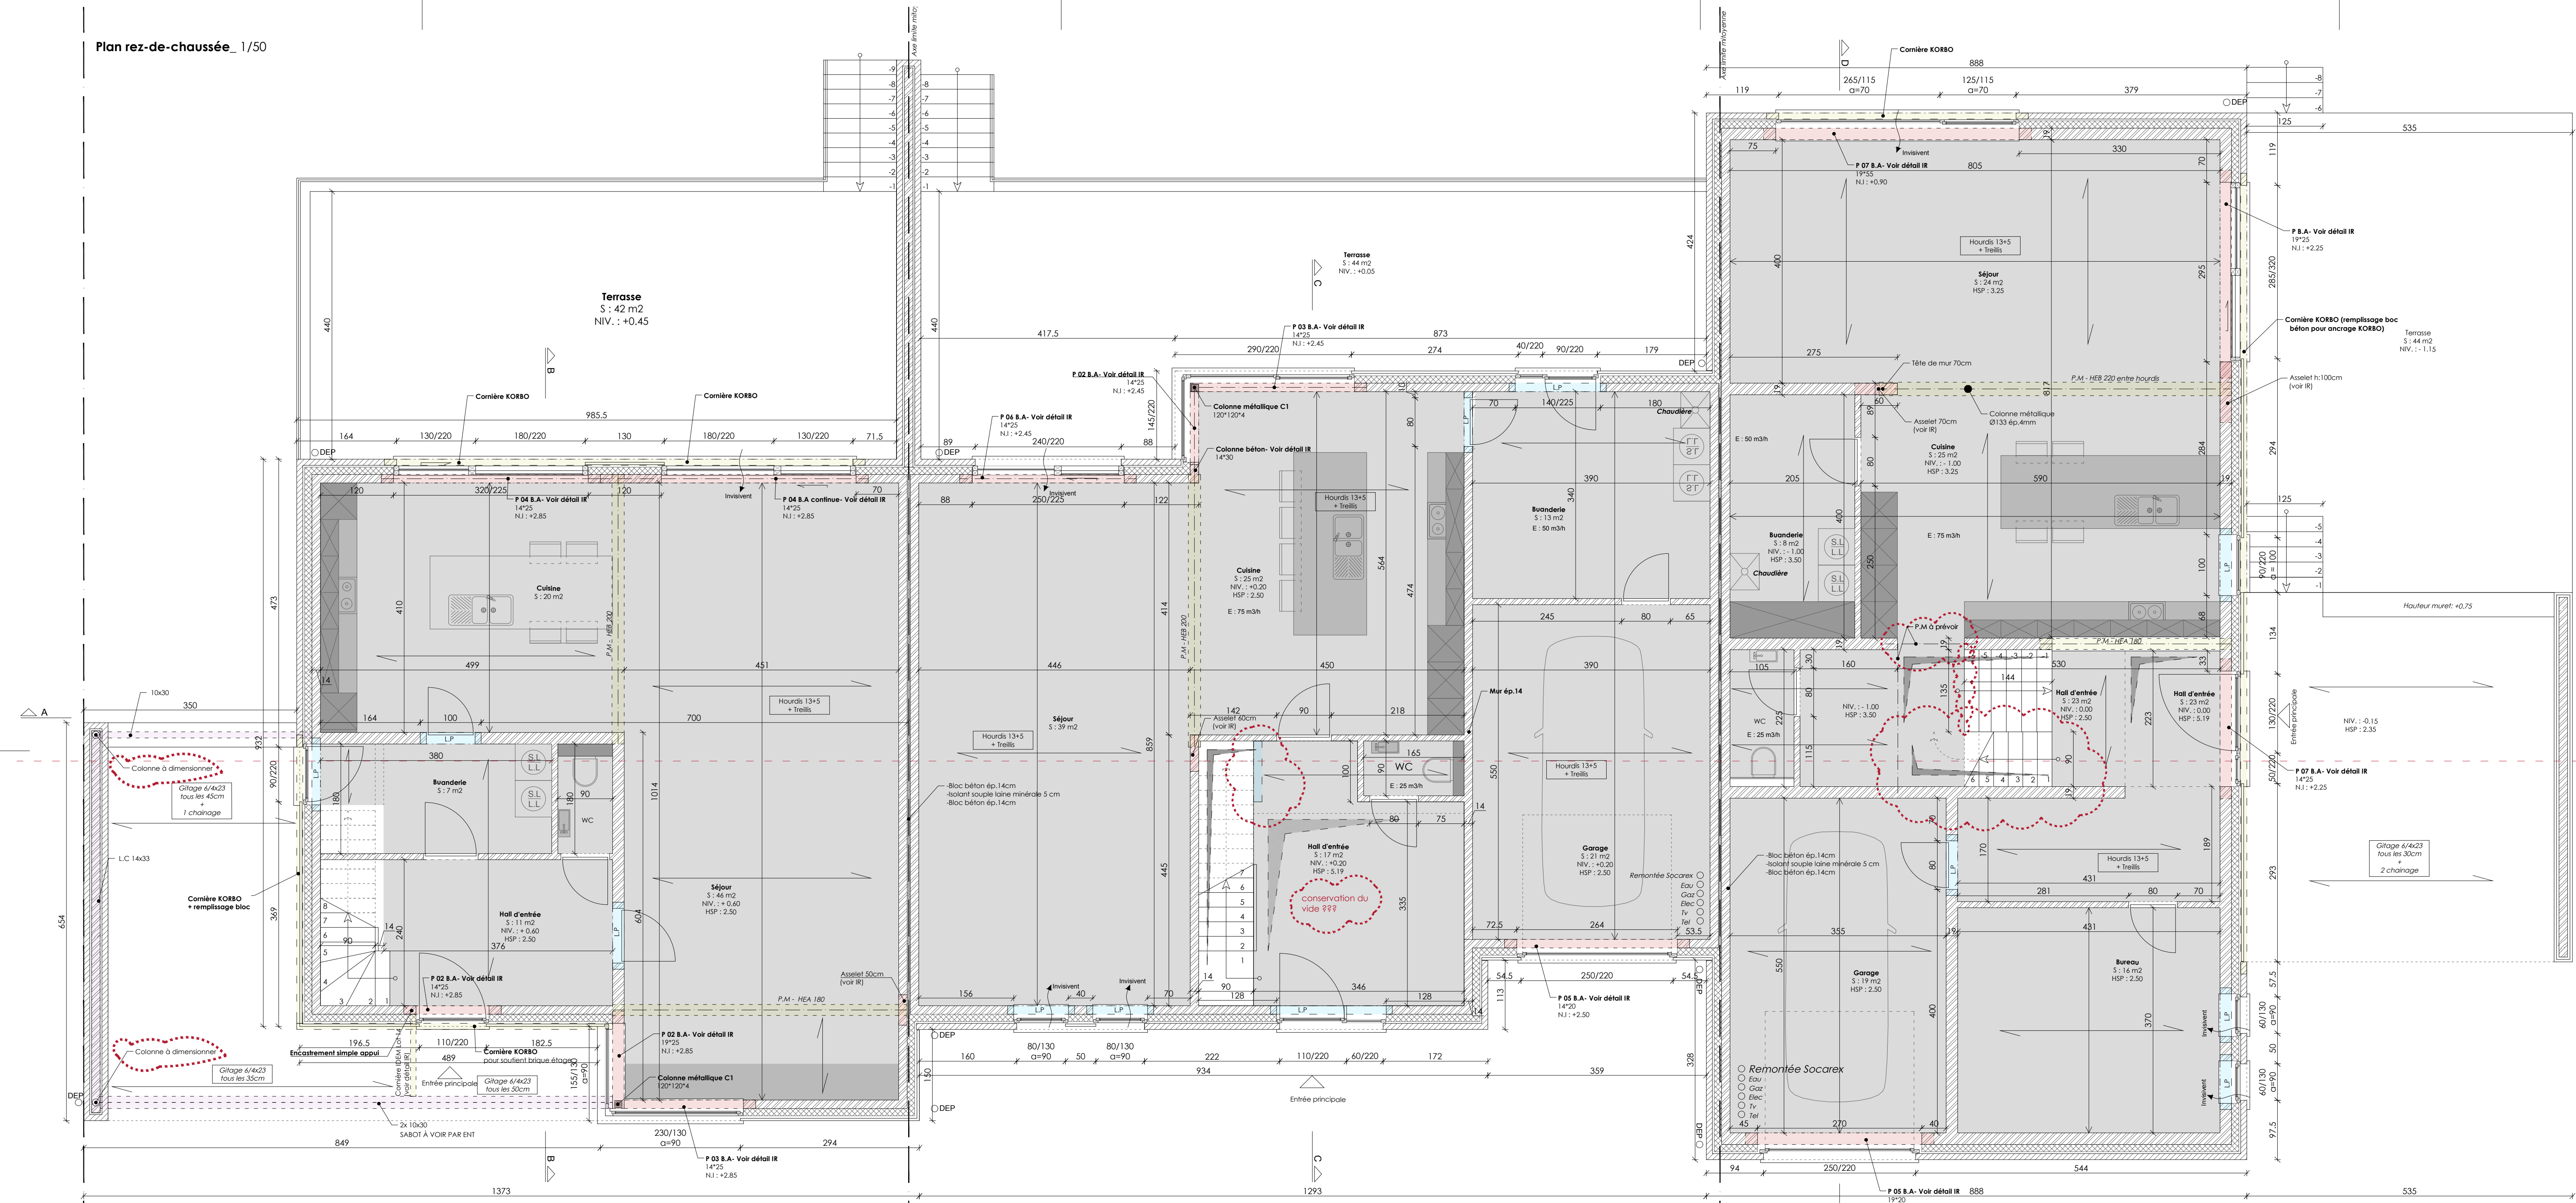


LOT 2  
SB : 196 m<sup>2</sup>  
Niv RDC LOT 2 = niv.: +0.60  
= Niv topo +11.60


LOT 3  
SB : 267 m<sup>2</sup>  
Niv RDC LOT 4 = niv.: +0.20  
= Niv topo +11.20

LOT 4  
SB : 264 m<sup>2</sup>  
Niv RDC LOT 4 = niv.: 0.00 référence  
= niv.: - 1.17 par rapport taque d'égout  
= Niv topo +11.00

Plan étage, 1/50

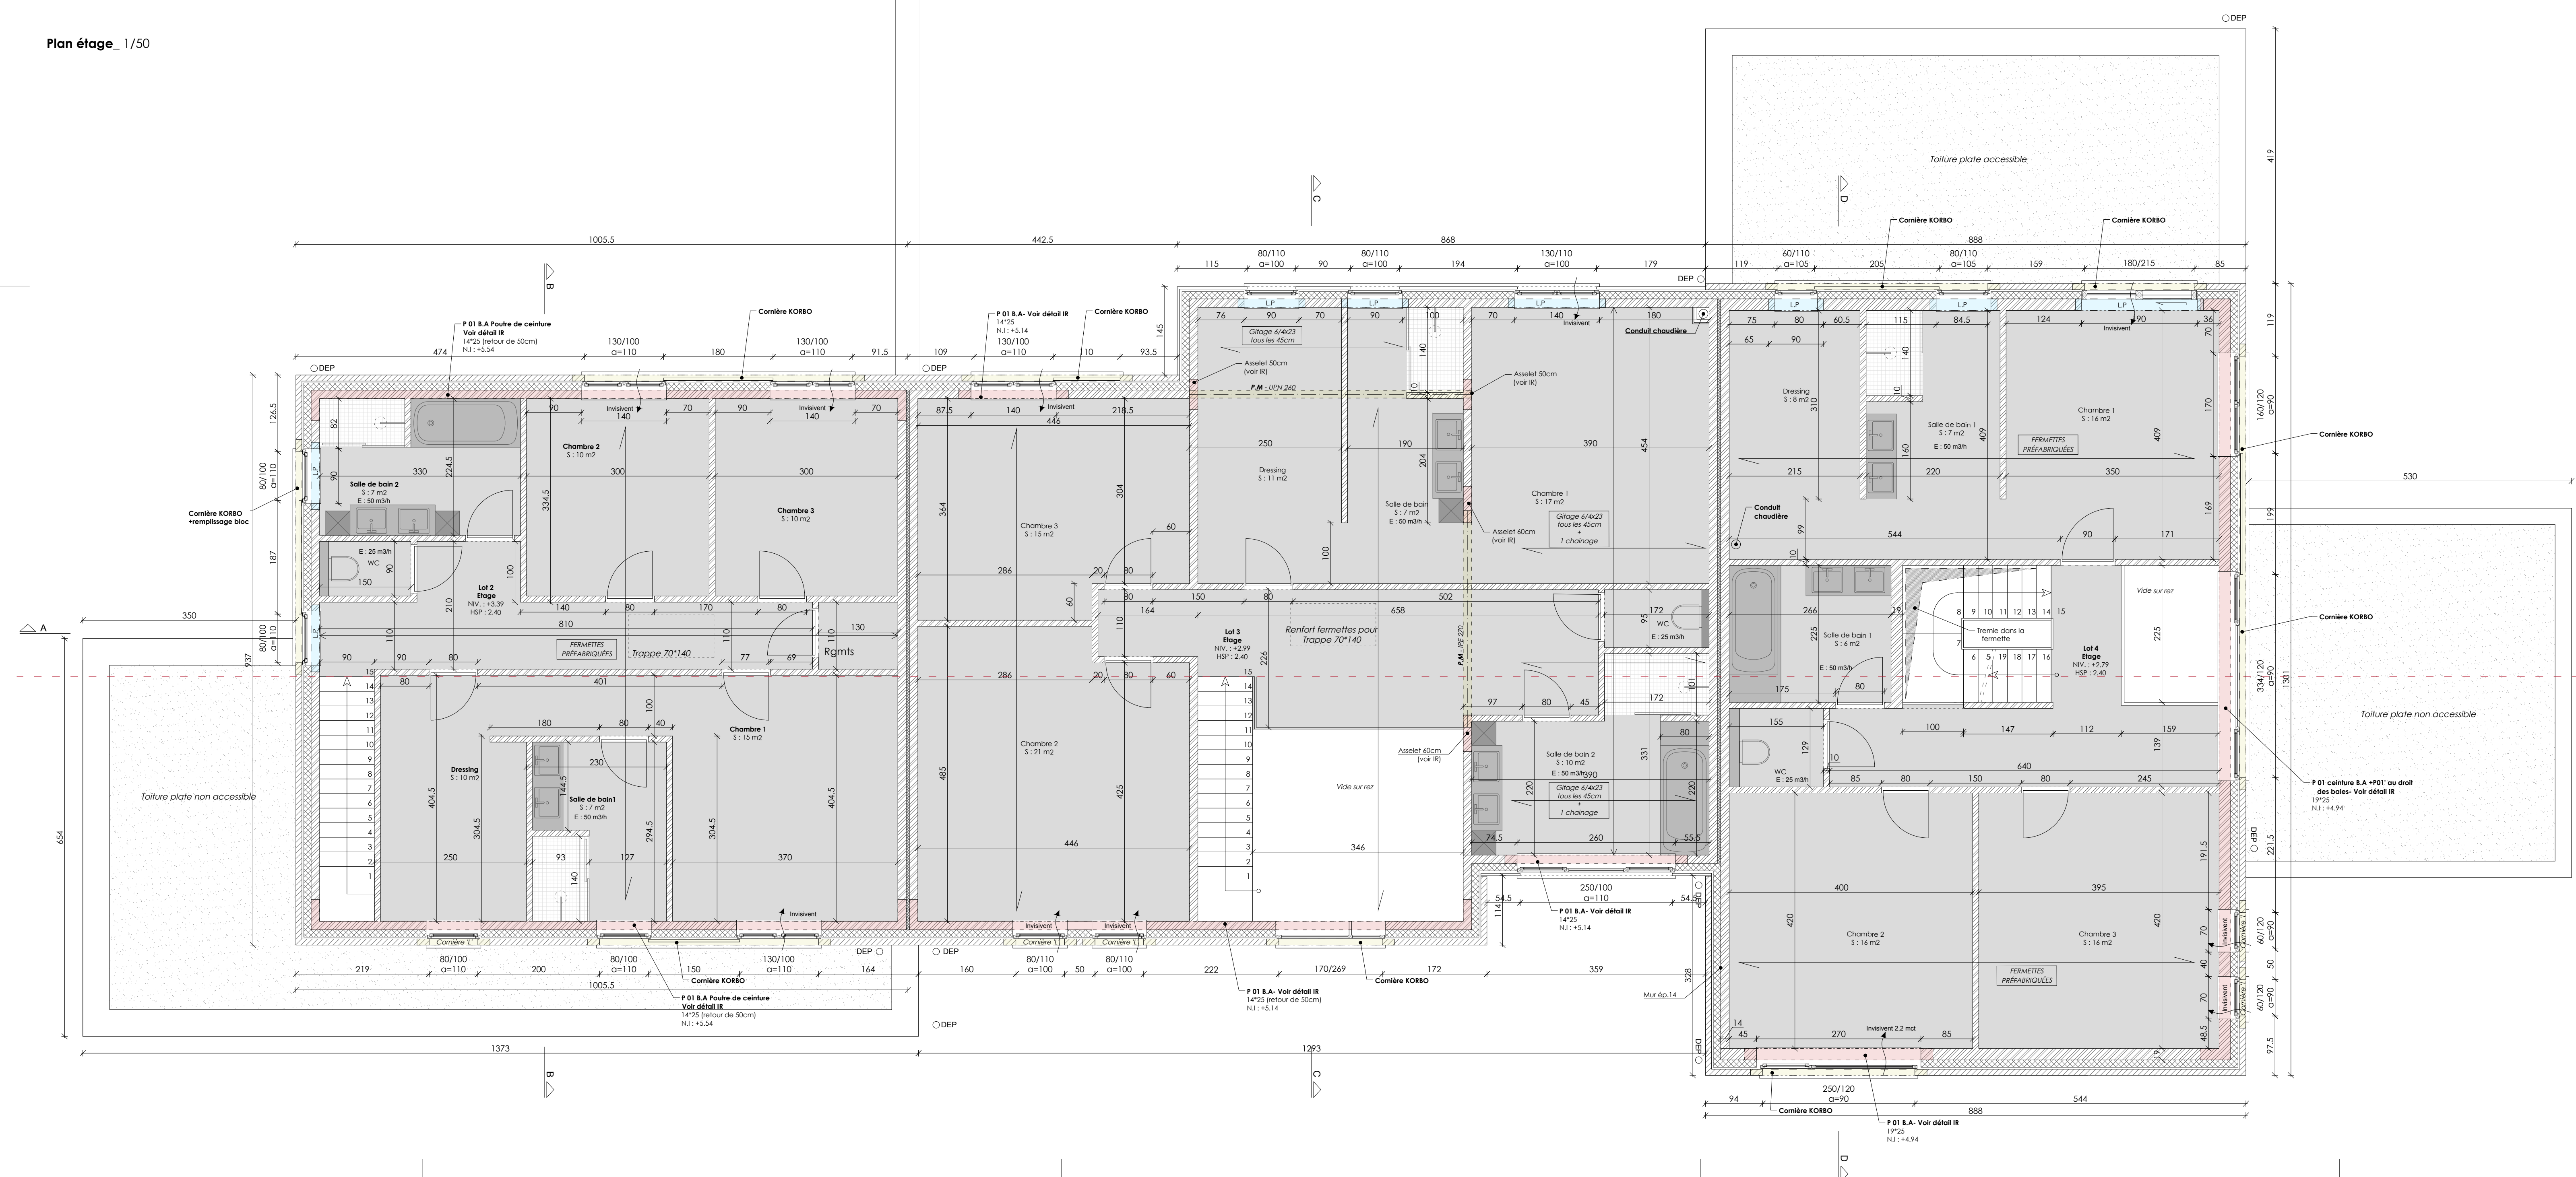



Coupe CC', 1/50

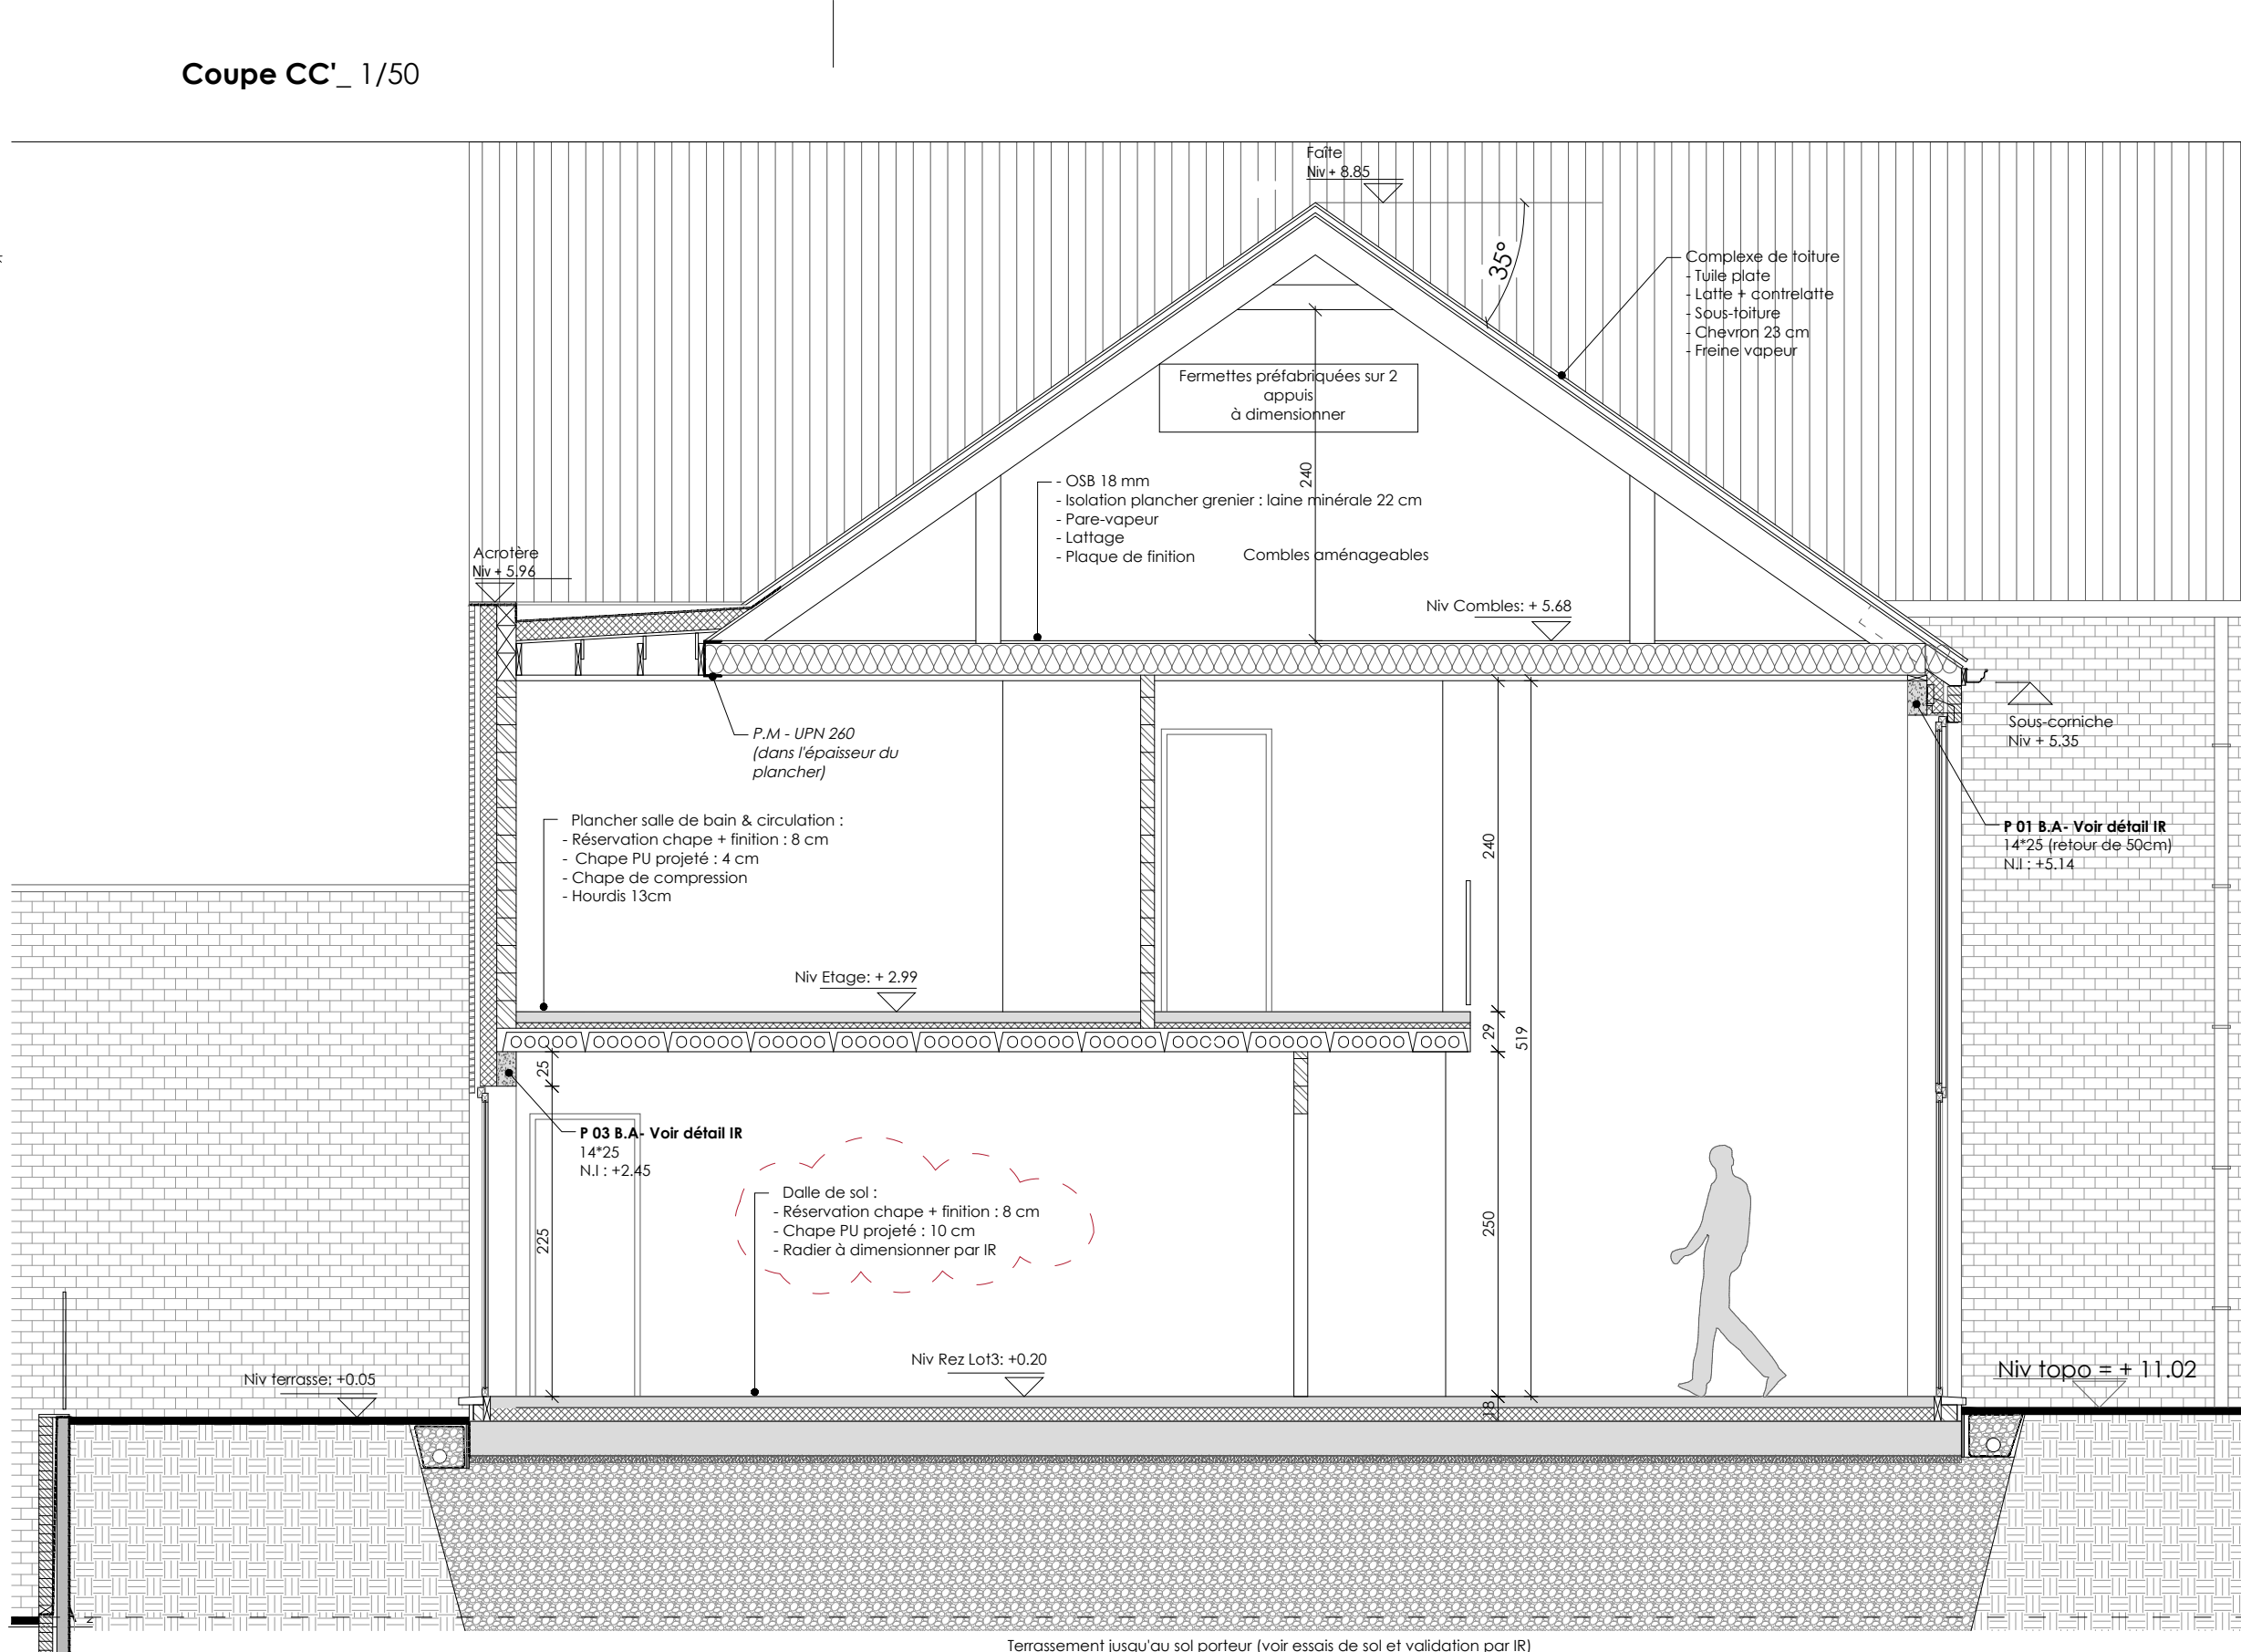

| Légende des matériaux |                                                                |
|-----------------------|----------------------------------------------------------------|
| 1                     | Couverture de toiture : tuile plate, ton gr. noir              |
| 2                     | Couverture pendante et RDP en zinc : poutres ton gr. noir      |
| 3                     | Isolation de paroi : ton rouge foncé / Isolant, part gr. foncé |
| 4                     | Isolation de paroi : ton rouge foncé / Isolant, part gr. foncé |
| DOSSIER D'EXECUTION   |            |        |         |                                      |  |
|---|------------|--------|---------|--------------------------------------|--|
| H   |            |        |         |                                      |  |
| G   |            |        |         |                                      |  |
| F   |            |        |         |                                      |  |
| E   |            |        |         |                                      |  |
| D   |            |        |         |                                      |  |
| C   |            |        |         |                                      |  |
| B   | 2026.04.20 | MAM    | GD      | Remplacement des caves par un radier |  |
| A   | 2019.10.01 | GD     | GD      | Dossier d'exécution                  |  |
| Index   | Date       | Dressé | Vérifié | Objet                                |  |
| MODIFICATIONS   |            |        |         |                                      |  |
| COMMUNE DE PERWEZ   |            |        |         |                                      |  |
| OBJET   |            |        |         |                                      |  |
| Construction de 13 maisons unifamiliales avec ouverture de voirie<br>à B-1360 Thorembais-Saint-Trond<br>Cadastrer: PERWEZ / DIV 5 Thorembais-Saint-Trond / SECTION B / Parcelle 428 L&K<br>Permis d'urbanisme 1.778.511/PU n°2019.57.JS octroyé en date du 20/05/2020   |            |        |         |                                      |  |
| MAITRE DE L'OUVRAGE   |            |        |         | POUR ACCORD                          |  |
| Eti BENICHT-BEERENS SA<br>Rue de la Station, n° 65<br>B-1360 PERWEZ   |            |        |         |                                      |  |
| ASSOCIATION MOMENTANEE D'ARCHITECTES   |            |        |         | POUR ACCORD                          |  |
| <div><div><div><div></div></div></div><div><div><div><div></div></div></div></div><div><div><div><div></div></div></div></div><div><div><div><div></div></div></div></div><div><div><div><div></div></div></div></div><div><div><div><div></div></div></div></div><div><div><div><div></div></div></div></div><div><div><div><div></div></div></div></div><div><div><div><div></div></div></div></div><div><div><div><div></div></div></div></div><div><div><div><div></div></div></div></div><div><div><div><div></div></div></div></div><div><div><div><div></div></div></div></div><div><div><div><div></div></div></div></div><div><div><div><div></div></div></div></div><div><div><div><div></div></div></div></div><div><div><div><div></div></div></div></div><div><div><div><div></div></div></div></div><div><div><div><div></div></div></div></div><div><div><div><div></div></div></div></div><div><div><div><div></div></div></div></div><div><div><div><div></div></div></div></div><div><div><div><div></div></div></div></div><div><div><div><div></div></div></div></div><div><div><div><div></div></div></div></div><div><div><div><div></div></div></div></div><div><div><div><div></div></div></div></div><div><div><div><div></div></div></div></div><div><div><div><div></div></div></div></div><div><div><div><div></div></div></div></div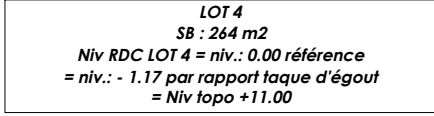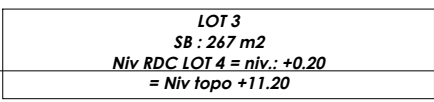

|               |            |        |         |                                      |
|---------------|------------|--------|---------|--------------------------------------|
| H             |            |        |         |                                      |
| G             |            |        |         |                                      |
| F             |            |        |         |                                      |
| E             |            |        |         |                                      |
| D             |            |        |         |                                      |
| C             |            |        |         |                                      |
| B             | 2026.04.20 | MAM    | GD      | Remplacement des caves par un radier |
| A             | 2019.10.01 | GD     | GD      | Dossier d'exécution                  |
| -             |            |        |         |                                      |
| Indice        | Date       | Dressé | Vérifié | Objet                                |
| MODIFICATIONS |            |        |         |                                      |

|   |                    |
|---|--------------------|
| <b>OBJET</b><br><h2 style="margin: 0;">Construction de 13 maisons unifamiliales avec ouverture de voirie<br/>à B-1360 Thorembais-Saint-Trond</h2> <p style="margin: 0;">Cadastre: PERWEZ / DIV 5 Thorembais-Saint-Trond / SECTION B / Parcelle 428 L&amp;K<br/>Permis d'urbanisme 1.778.511/PU n°2019.57.JS octroyé en date du 20/05/2020</p>   |                    |
| <b>MAITRE DE L'OUVRAGE</b><br><br>Ets BENOIT-BEERENS SA<br>Rue de la Station, n° 65<br>B-1360 PERWEZ   | <b>POUR ACCORD</b> |
| <b>ASSOCIATION MOMENTANEE D'ARCHITECTES</b><br><br><div style="display: flex; align-items: center;">  <div style="margin-left: 10px;"> <b>Radial Architecture</b><br/> <b>Jean de Radzitzky , Gérant</b><br/>                     Rue d'Orléan 1 B-5080 La Broeyre<br/>                     G + 32 (0) 0485 89 38 32<br/> <a href="mailto:jean@radial-architecture.be">jean@radial-architecture.be</a> </div> <div style="margin-left: 20px; text-align: center;"> <b>dAg architecte</b> <small>sc sarl</small><br/>                     Rue Albert, 11 0004 - 5030 Gembloux<br/>                     G + 32(0) 477 99 36 63<br/> <small>Guerrino DONOFFRIDO Jr arch.<br/>guerrino@dAg-architecte.be</small> </div> <div style="margin-left: 20px; font-size: 2em; font-weight: bold;">dAg</div> </div> | <b>POUR ACCORD</b> |
| <b>INGENIEUR EN STABILITE</b>   | <b>POUR ACCORD</b> |
| <b>TITRE</b>   | <b>PLAN</b>        |
| <b>Lots 2-3-4_ Coupe AA' &amp; DD'</b>   | <b>3/3 (A1)</b>    |

|            | TECHNIQUE   | STADE        |   |   |   |   |   |   |   |   |   |   |   |   |   |  |
|------------|---|--------------|---|---|---|---|---|---|---|---|---|---|---|---|---|--|
|            | ARCHITECTURE   | PEX          |   |   |   |   |   |   |   |   |   |   |   |   |   |  |
|            | N° DOSSIER   | ECHELLE      |   |   |   |   |   |   |   |   |   |   |   |   |   |  |
|            | 1639   | 1:50 / 1:150 |   |   |   |   |   |   |   |   |   |   |   |   |   |  |
|            | DATE   | REVISION     |   |   |   |   |   |   |   |   |   |   |   |   |   |  |
| 03/02/2022 | <table border="1" style="margin: auto; border-collapse: collapse;"> <tr> <td>-</td><td>A</td><td>B</td><td>C</td><td>D</td><td>E</td><td>F</td> </tr> <tr> <td>G</td><td>H</td><td>I</td><td>J</td><td>K</td><td>L</td><td>M</td> </tr> </table> | -            | A | B | C | D | E | F | G | H | I | J | K | L | M |  |
| -          | A   | B            | C | D | E | F |   |   |   |   |   |   |   |   |   |  |
| G          | H   | I            | J | K | L | M |   |   |   |   |   |   |   |   |   |  |