

	haie
	baie
	voûte
	culture
	limite cadastrale indicative
	limite parcellaire
	borne à poser
	borne existante
	potreau d'électricité
	bouche à ciel d'eau
	trappion d'égout
	bouche d'incendie
	Piquet

Tableau de signatures pour accord sur les limites des lots 1 et 2		
Vendeur - Lot 1 et Lot 2	Acquéreur(s) - Lot 1	Acquéreur(s) - Lot 2

PROCÈS-VERBAL DE DIVISION

---



PROVINCE DE LIEGE  
VILLE DE HUY  
rue du Ruisseau  
3e division, section B, 158P

Plan de division

Date	Modifications/Observations	Date	Modifications/Observations	PLAN N°
				1/1

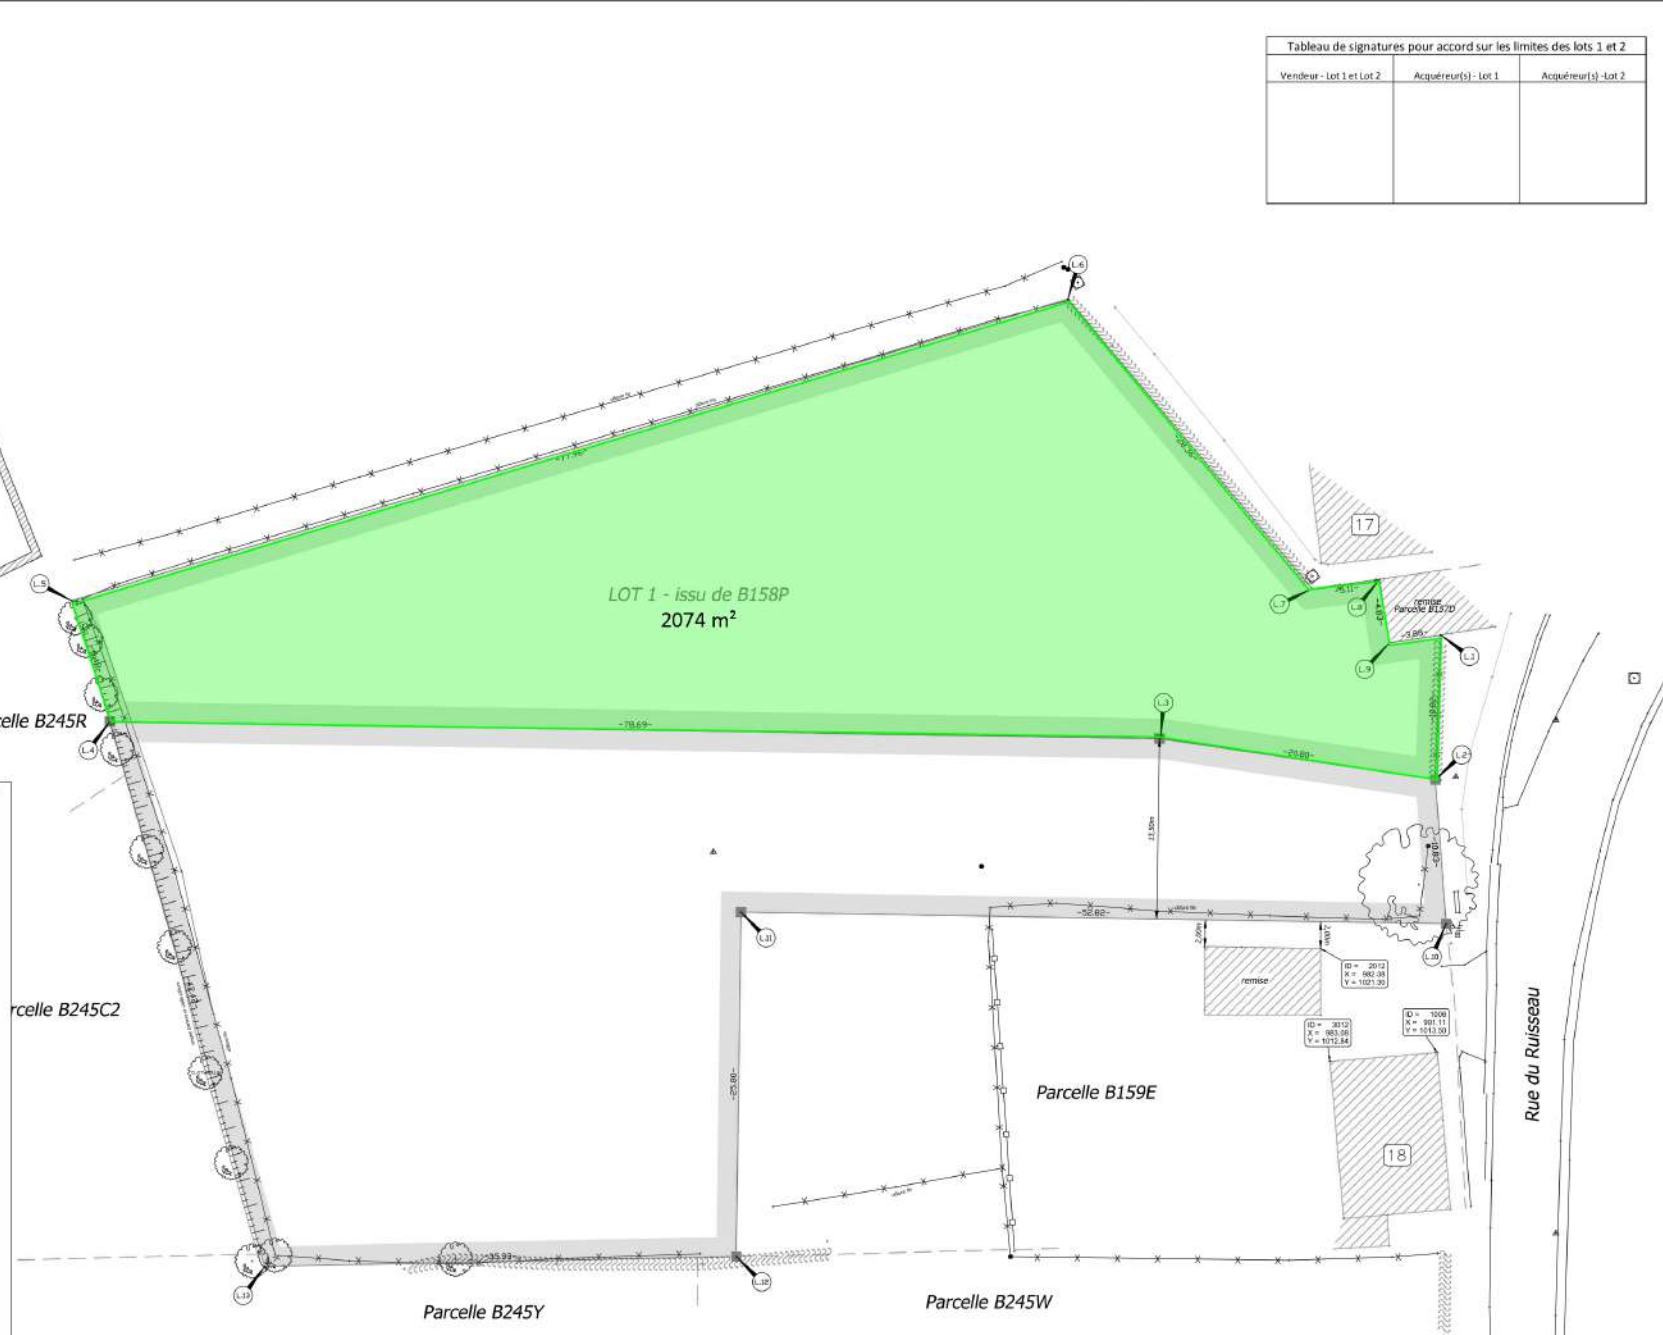


TABLEAU DES COORDONNEES LOCALES : LOT 1 - BLEU				
SCHEMET	X	Y	DISTANCE	NATURE
Superficie: 2 074 m²				

TABLEAU DES COORDONNEES LOCALES : LOT 2 - ROUGE				
SCHEMET	X	Y	DISTANCE	NATURE
L-0	991.76	1023.18	62.82	B
L-1	1038.37	1024.01	45.80	B
L-2	1048.11	999.24	25.32	B
L-3	993.20	997.20	42.62	RM
L-4	991.71	1023.21	78.68	B
L-5	975.39	1027.02	39.88	B
L-6	995.57	1031.88	19.82	B
L-9	991.76	1023.18		
TOTALX			269.70	
Superficie: 2 208 m²				