ST. GENESIUS RODE. Bierenberg, Fe 6.
PROPRIETE du Dr. H. GILLET.
Transformations.
Coupes & Façades. Ech. 1 / 50.

G.J. HERBOOPT
Arch. Bte en ag.
Sq. Jardin des Pensées
UCCLE - Bw. 18

Eh annexé à ma demande d'autorisation de bâtir, du 15 décembre 1962.
L'architecte Bte en ag. — Le propriétaire.
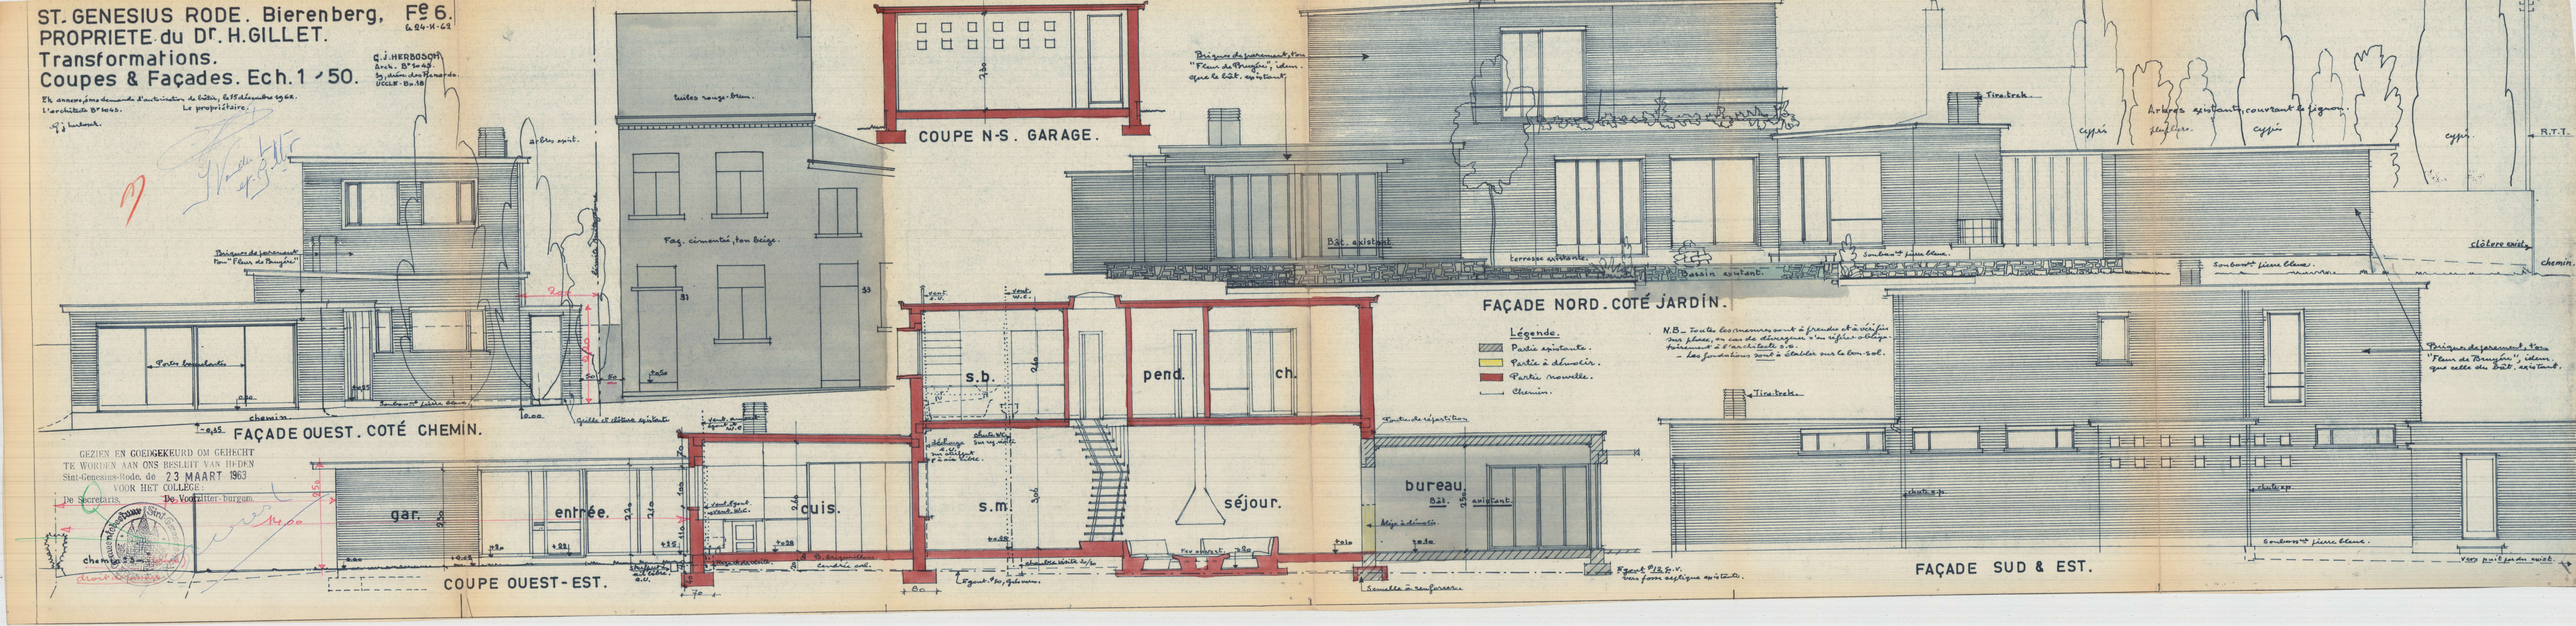
GEZIEN EN GOEDGEKEURD OM GEHECHT
TE WORDEN AAN ONS BESLUIT VAN HEDEN
Sint-Genesius-Rode, de 23 MAART 1963
VOOR HET COLLEGE:
De Secretaris, De Voorzitter-burgem.