


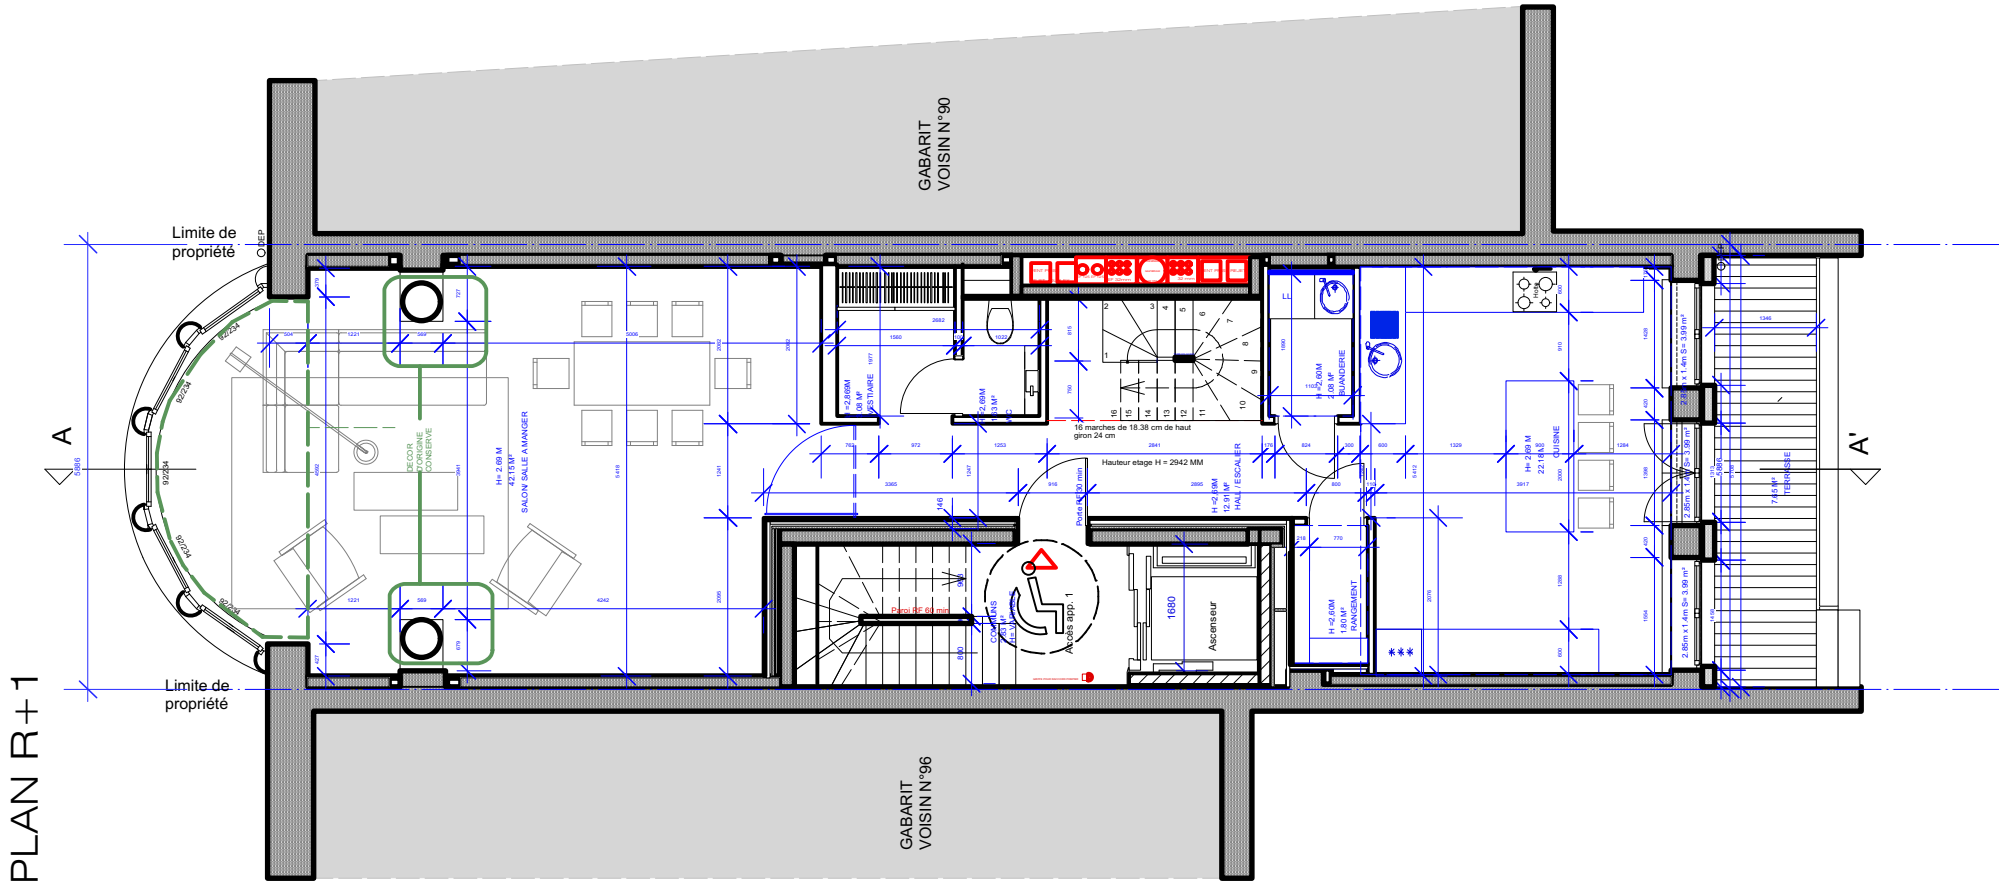

COMMUNE : ETTERBEEK PROVINCE : BRUXELLES	OBJET : PERMIS DE BATIR- PERMIS DE REGULARISATION		REMARQUES:	
	DEMANDEUR: AZ IMMOB Monsieur & Madame WEZEL 92 Boulevard Louis schmidt 1040 Etterbeek info@azimmo.be		DATES:	MODIFICATIONS :
	SITUATION DU BIEN : Boulevard Louis Schmidt 92 1040 BRUXELLES Reference Cadastreale B Parcelle 292 T3		PLAN R+1	
			DOSSIER DE PERMIS DE BATIR Date : 28.05.2022	Echelle: 1/100

PLAN SITUATION DE FAIT



ARKHIT

Karim Hamza Architecte
kh@arkhit.com
Brusselssesteenweg 18 | 1560 Hoeilaart | Tél. 0494 66 46 00