


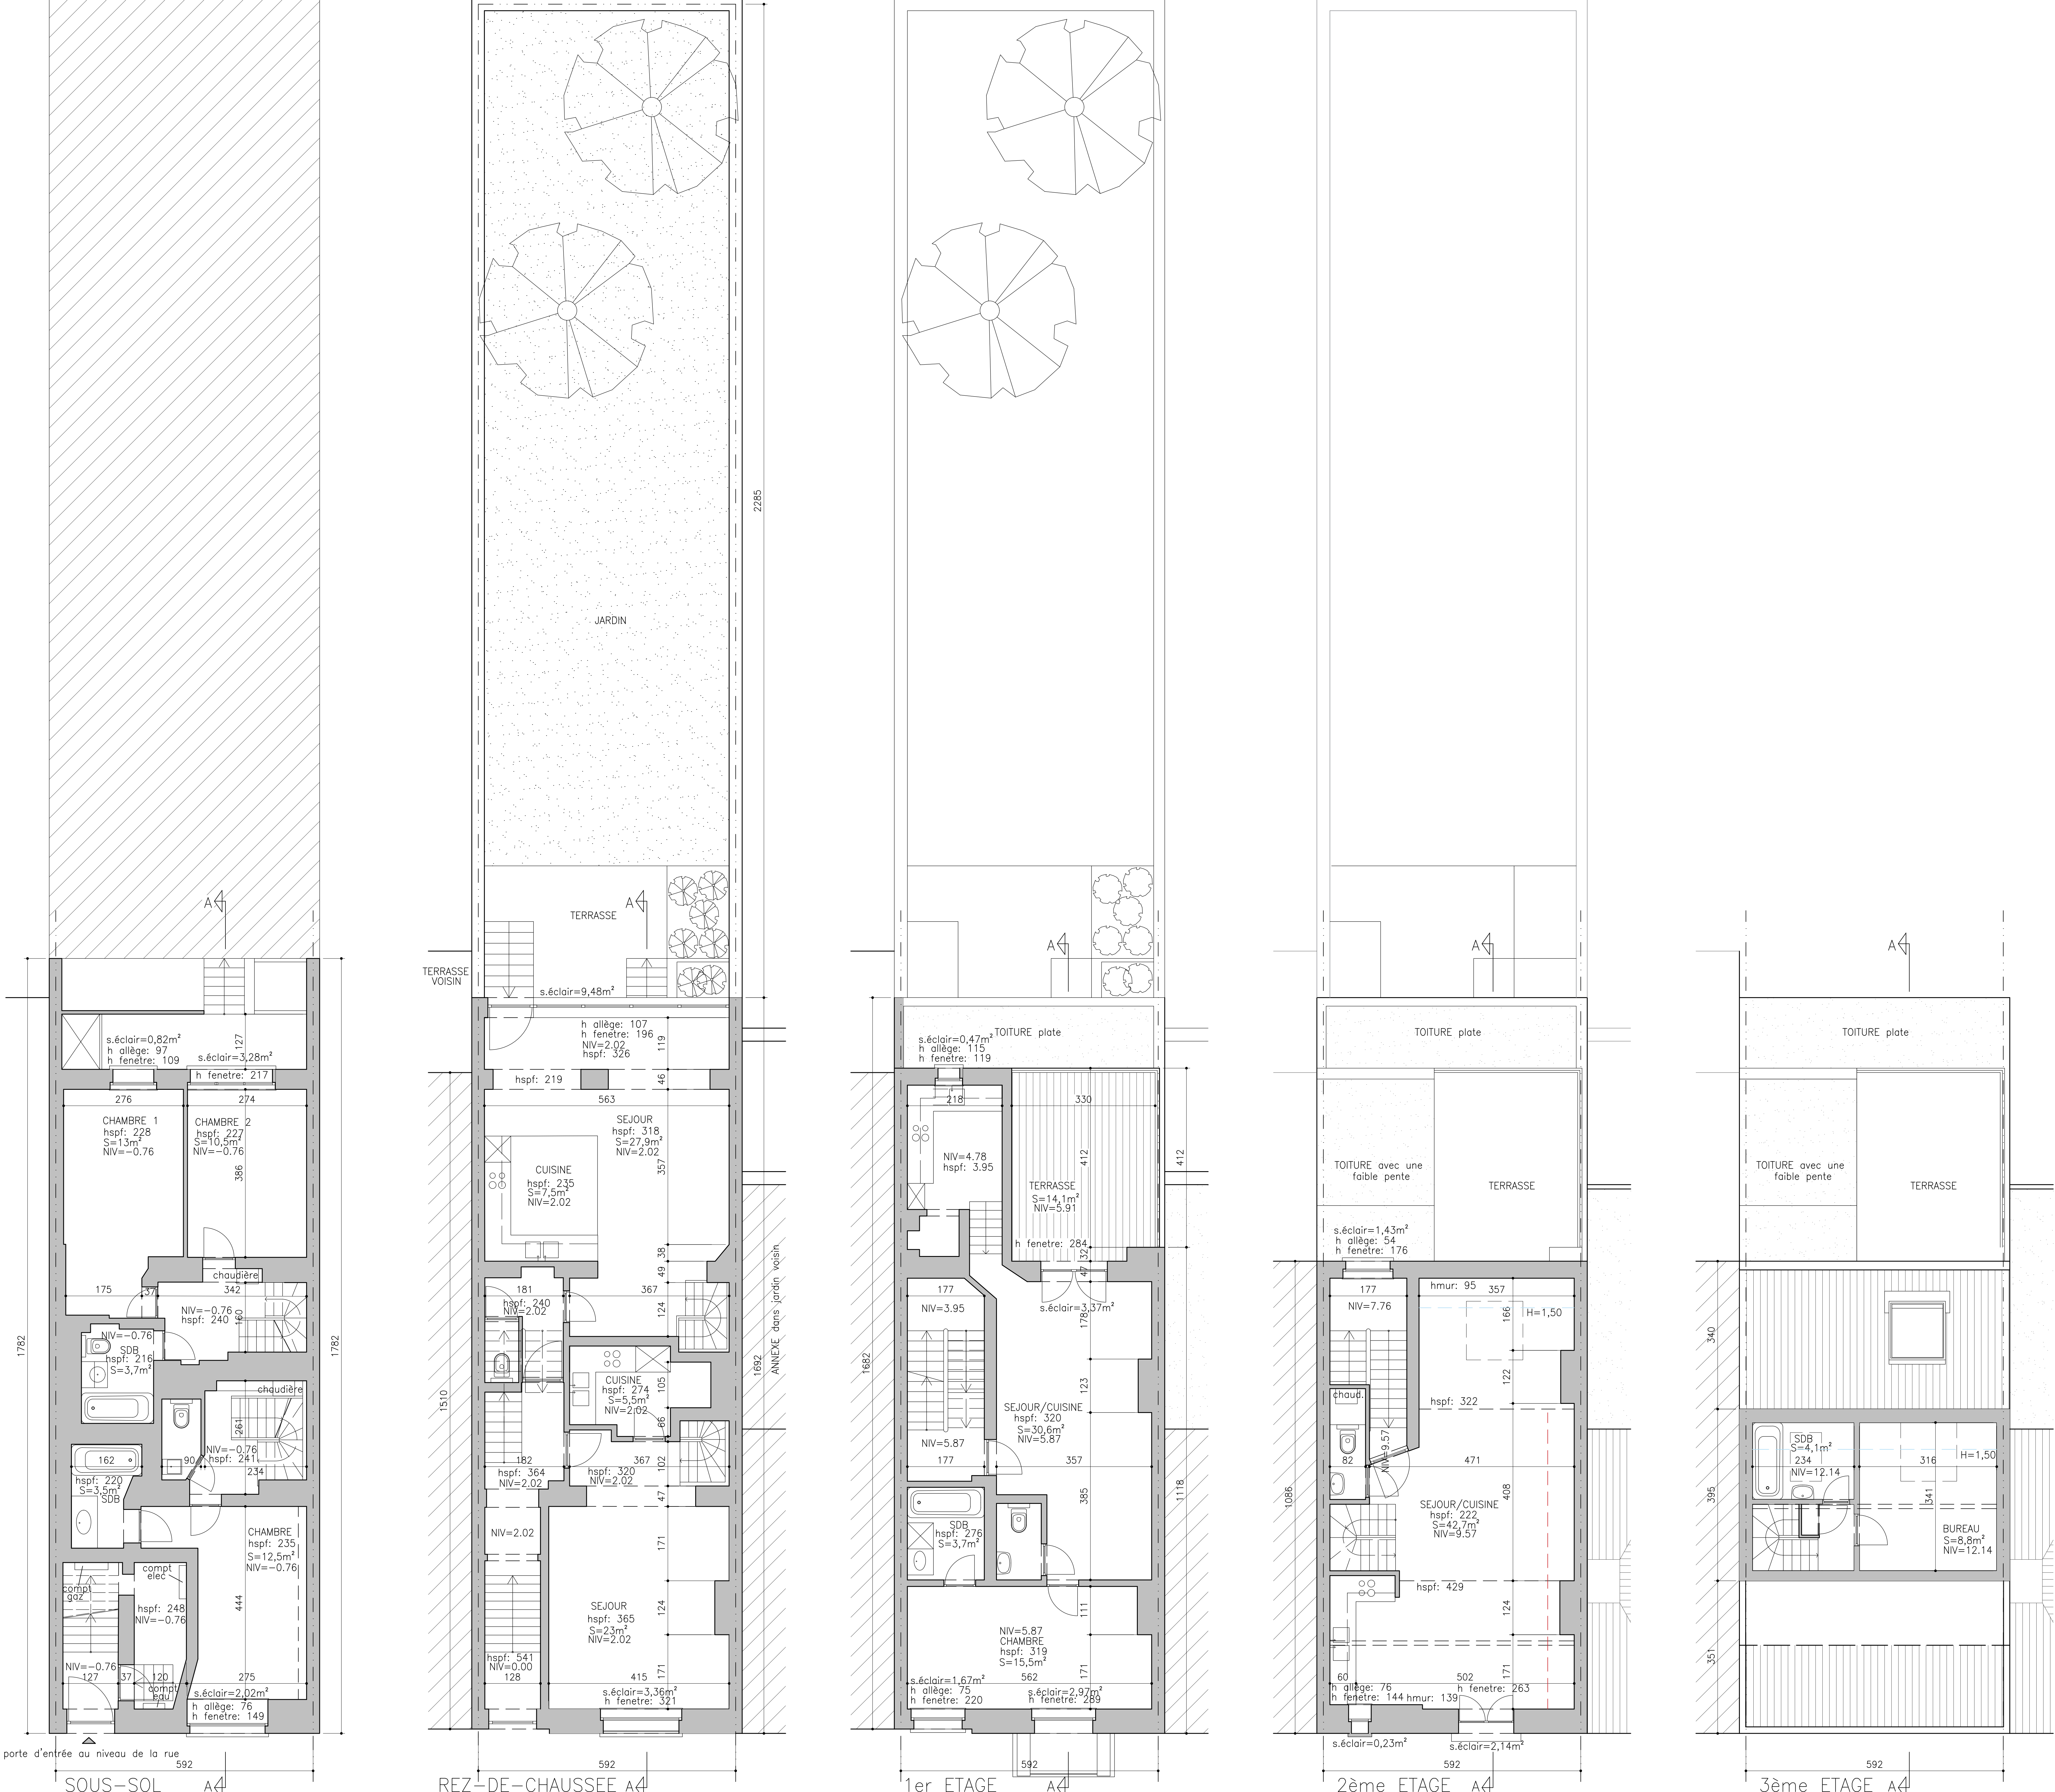

REGION DE BRUXELLES CAPITALE  
VILLE DE BRUXELLES

DEMANDE DE DIVISION D'UNE MAISON  
D'HABITATION EN 3 LOGEMENTS

67, RUE LE CORREGE  
1000 BRUXELLES-VILLE

MAITRE DE L'OUVRAGE

EDELMAN Martine  
109, Chaussée de Saint Job  
1180 UCCLE

ARCHITECTE

E D E N A

A. BORGERS

23 RUE DES GLANES  
B-1180 BRUXELLES  
TEL : 02/720/26 88  
abo@edena-architecture.be

INGENIEUR EN STABILE

COORDINATEUR SECURITE-SANTE

INGENIEUR HVAC

POUR ACCORD

LE MAITRE DE L'OUVRAGE

L'ARCHITECTE

DEMANDE DE PERMIS  
D'URBANISME

SITUATION EXISTANTE DE FAIT

A

B

C

D

E

F

G

H

DATE : 22-09-2025

ECHELLE : 1/50

PLAN : 251598/002