



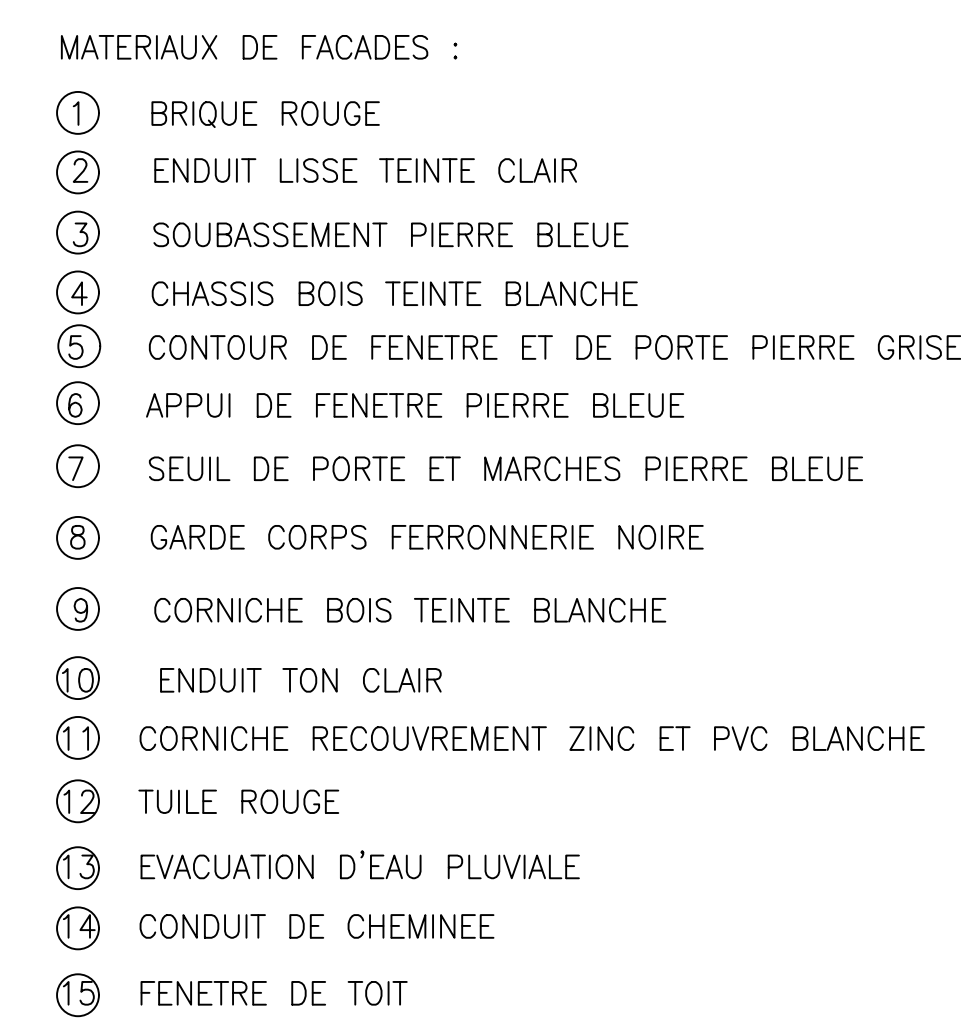

FACADE AVANT

FACADE ARRIERE

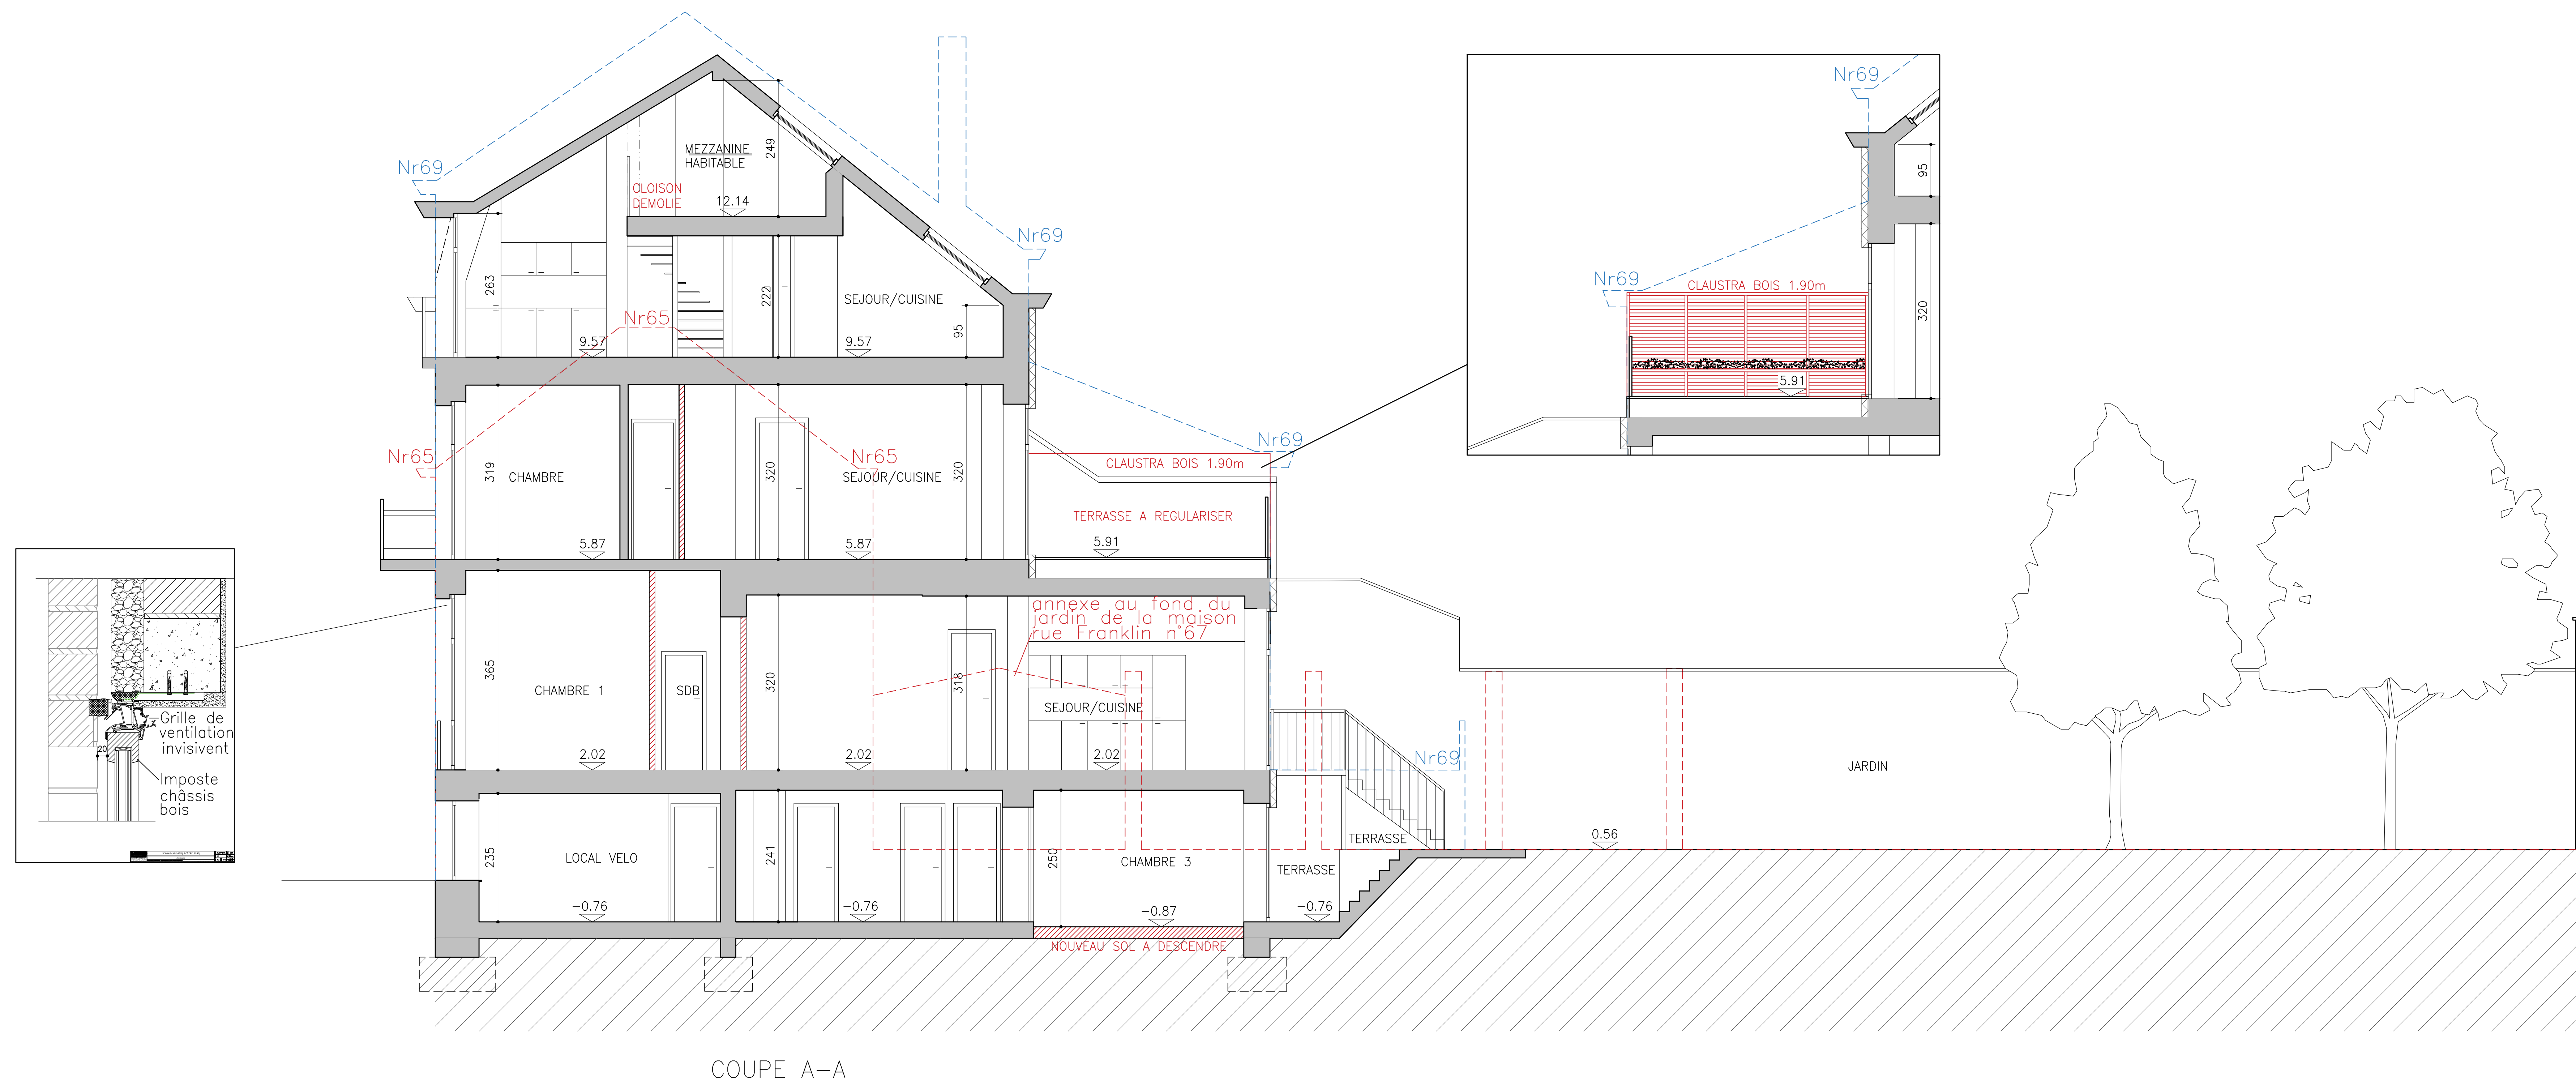

REGION DE BRUXELLES CAPITALE
VILLE DE BRUXELLES

DEMANDE DE REGULARISATION POUR LA DIVISION
D'UNE MAISON D'HABITATION EN 3 LOGEMENTS

67, RUE LE CORREGE
1000 BRUXELLES-VILLE

MAITRE DE L'OUVRAGE
EDELMAN Martine
109, Chaussée de Saint Job
1180 UCCLE

ARCHITECTE



EDENA

A. BORGERS

23 RUE DES GLANDS
B-1190 BRUXELLES

TEL. : +32/2/546 20 08
o@edena-architecture.be

INGENIEUR EN STABILITE

COORDONATEUR SECURITE-SANTE

INGENIEUR HVAC

POUR ACCORD	A
	B
LE MAITRE DE L'OUVRAGE	C
	D
	E
L'ARCHITECTE	F
	G
	H
DEMANDE DE PERMIS D'URBANISME	DATE : 22-09-2025
	ECHELLE : 1/50
SITUATION PROJETEE	PLAN : 251598/005