


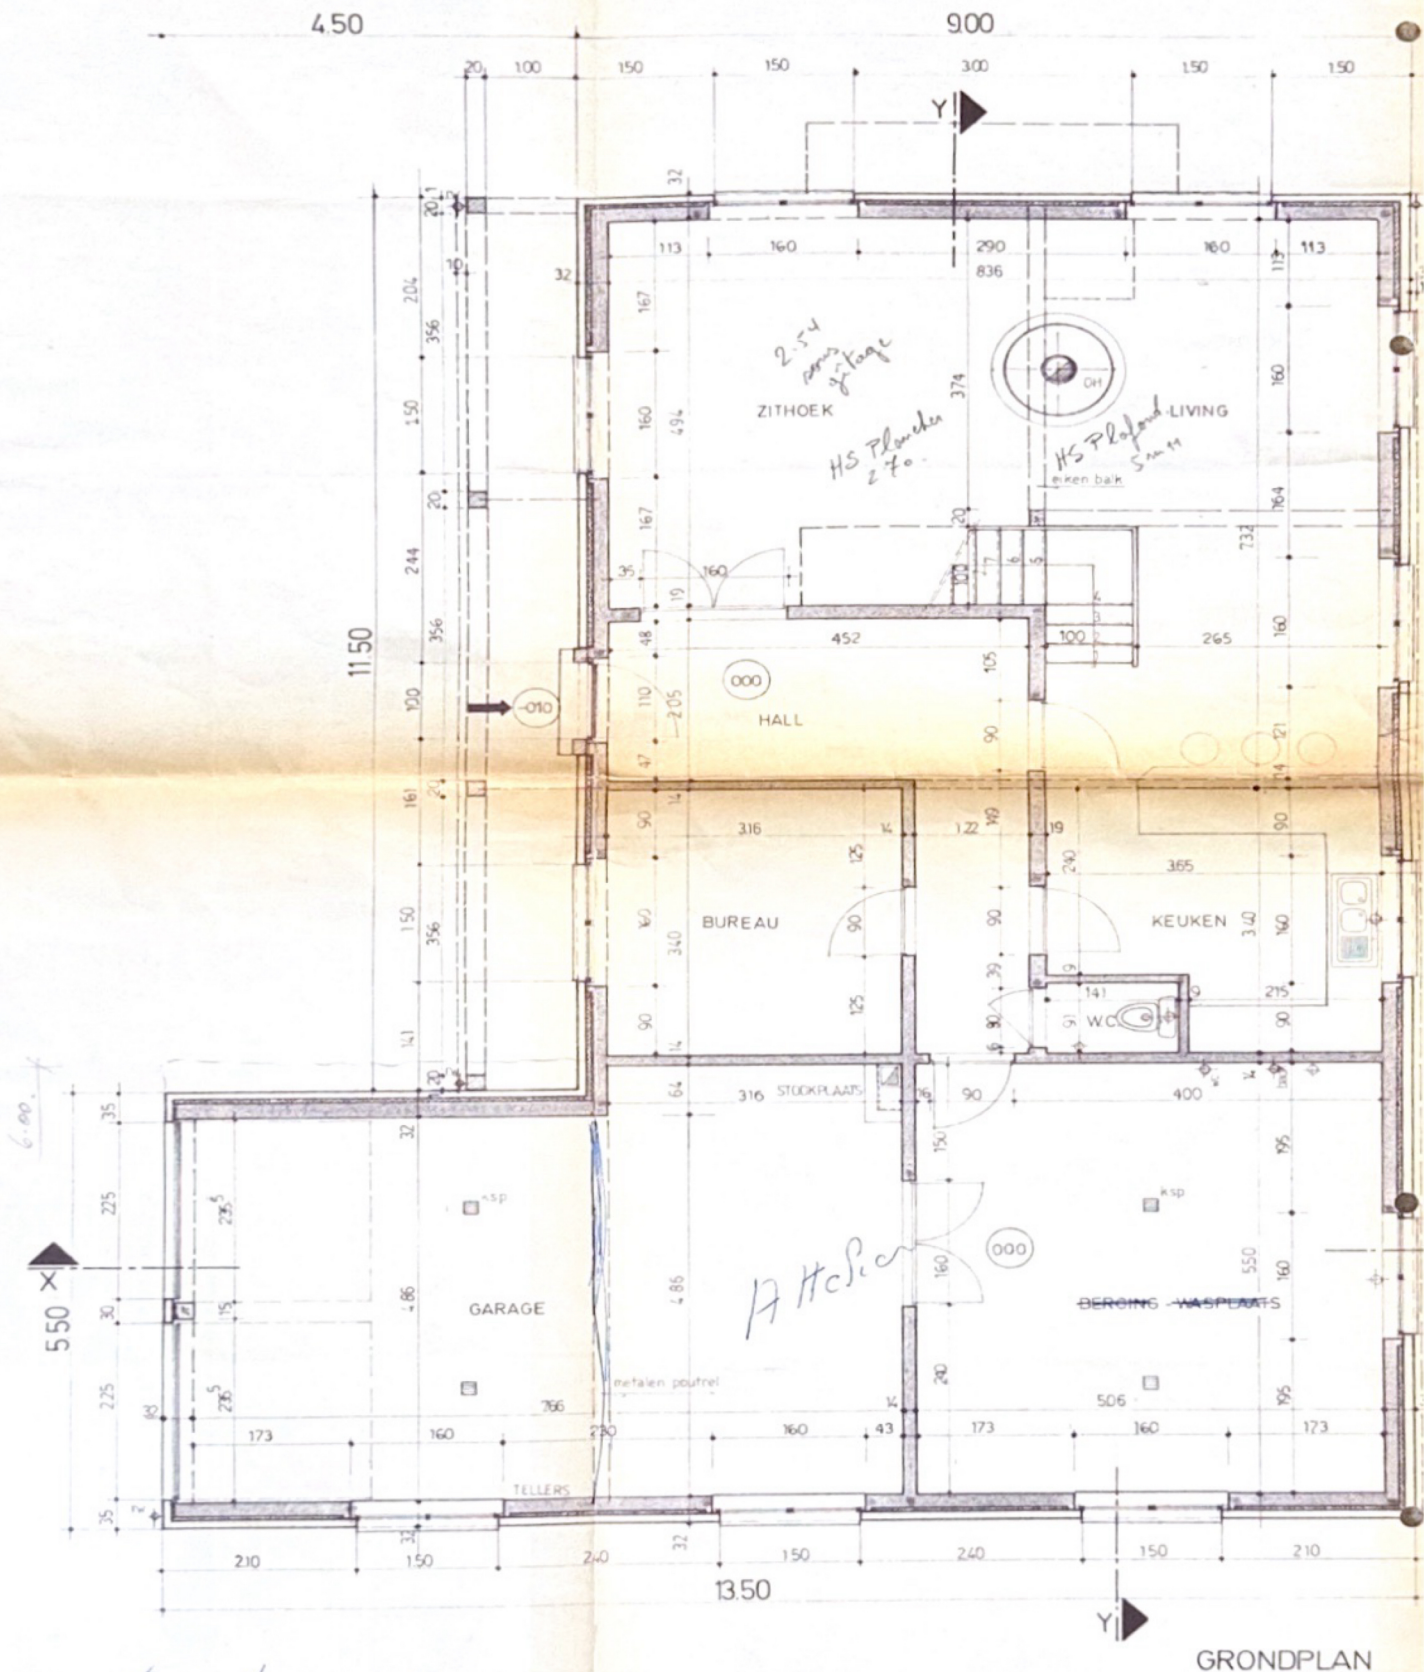

GRONDPLAN


R.C.  
218

118,25  
+ 62,13  
= 180,38 m

A.H.C. = 39,38 m<sup>2</sup>  
Berging = 11 m<sup>2</sup>  
Bureau = 10,74 m<sup>2</sup>  
W.C. = 1,28 m<sup>2</sup>  
118,25 m<sup>2</sup>  




dakgoot zink  
dakpannen roodbruin ruziek

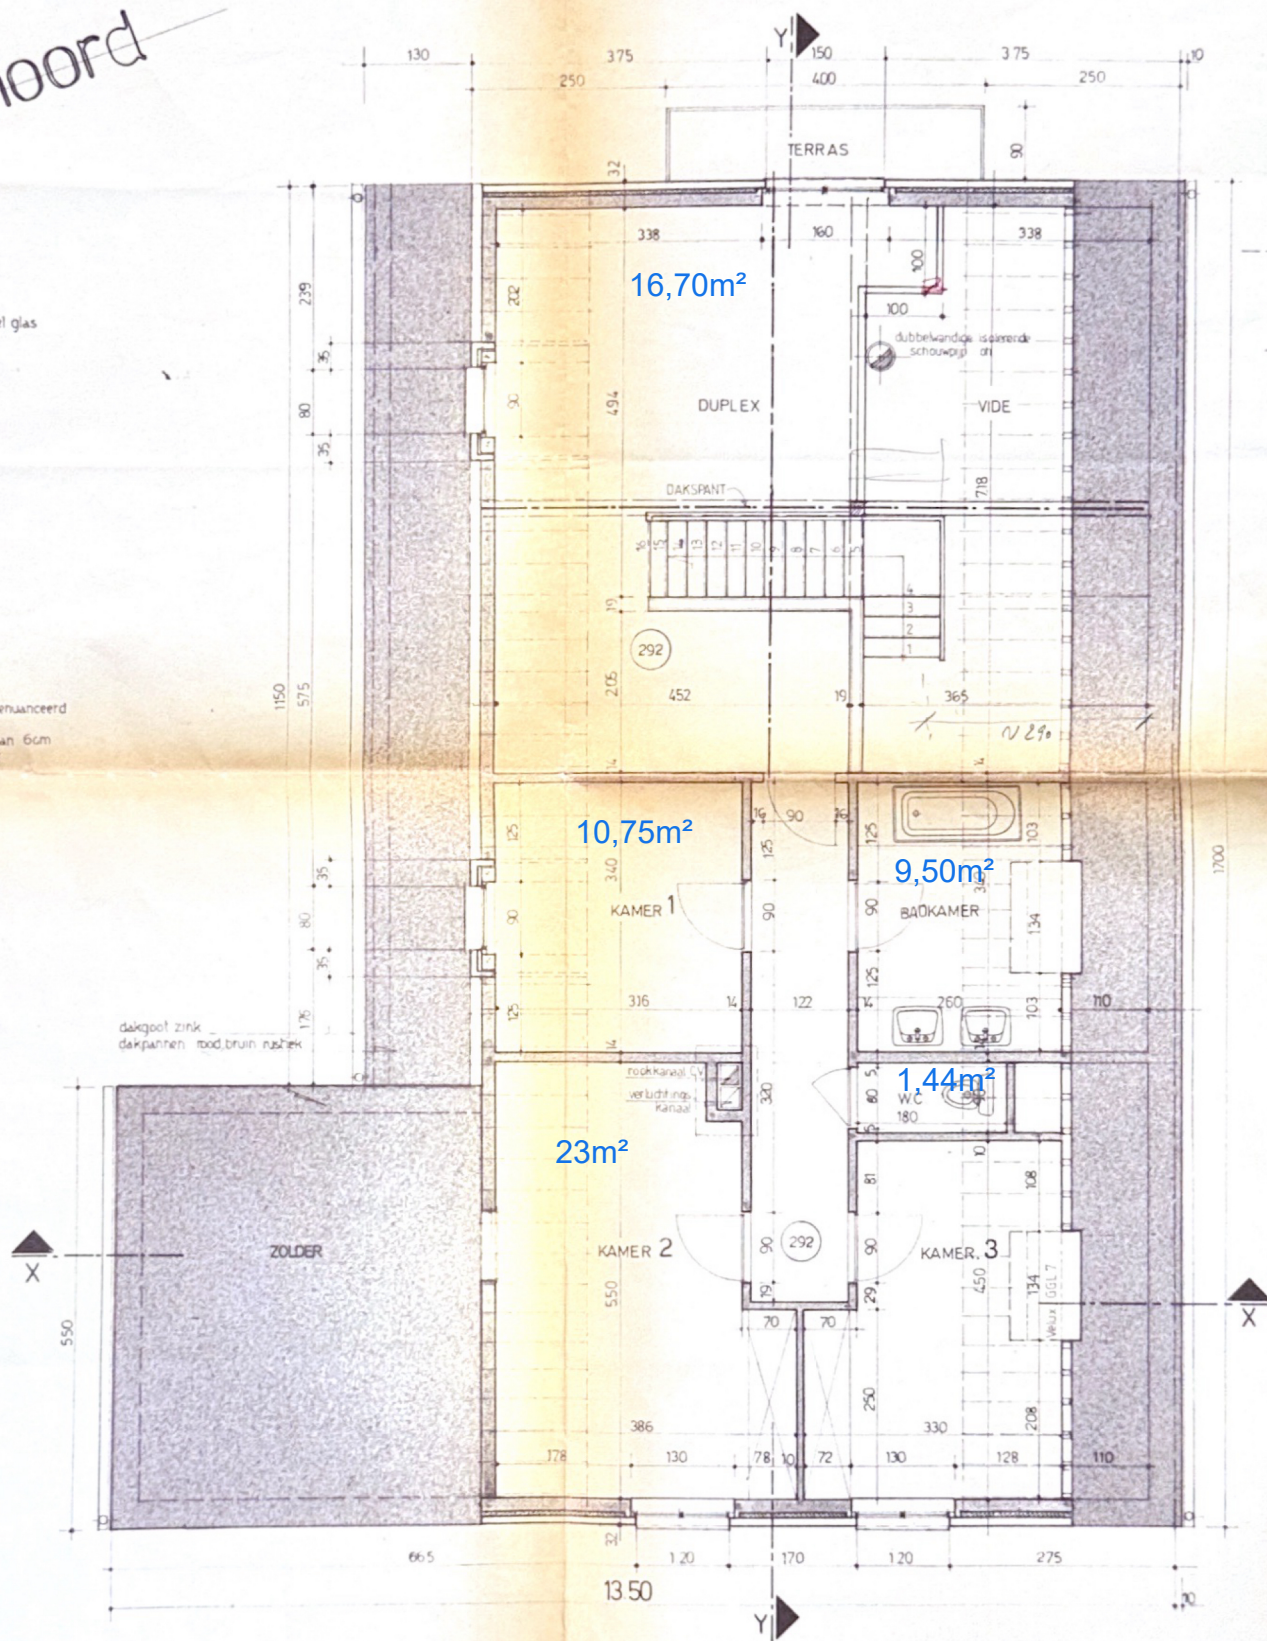

## VERDIEPINGSPLAN



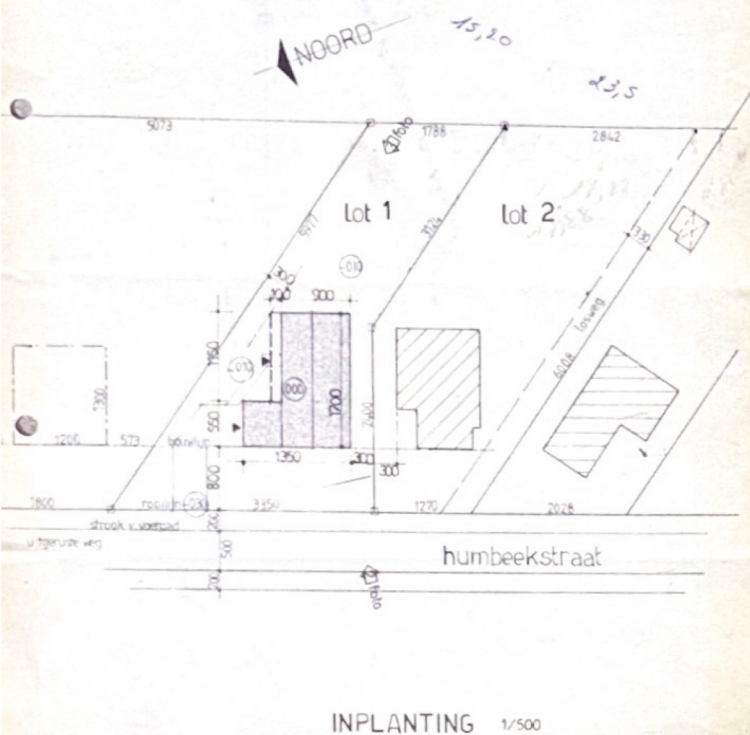

|          |          |
|----------|----------|
| PROVINCE | GEMEENTE |
| BRABANT  | MEISE    |

Goedgekeurd door het college van burgemeester en schepenen van de Provincie Brabant op de bouwvergunning  
Meise, 1 december 1988

De Gemeentescretaris, De Burgemeester.

*Woonhuis*

MEISE  
EENGEZINSWONING  
HUMBECKSTRAAT  
1860 MEISE


|                                                                                     |                                                               |
|-------------------------------------------------------------------------------------|---------------------------------------------------------------|
| ARCHITECT                                                                           | BOUWHEER                                                      |
| jean-pierre beyls<br>georges lacrouxstraat 15 1630 machelen bl.<br>tel. 02 72015834 | M. HUTSE Thierry<br>144 Houba de Strooperlaan<br>1050 Brussel |

ingeschreven bij de Orde van Architecten van de provincie Brabant.

GEMEENTE MEISE  
22 NOV 1988  
TECHNISCHE DIENST

|                      |          |
|----------------------|----------|
| LEGEND               | AANNEMER |

|                 |              |          |
|-----------------|--------------|----------|
| GRONDPLAN       | Schaal       | Dossier  |
| VERDIEPINGSPLAN | 1/50         | 880.925  |
| INPLANTING      | Datum        | Plan nr. |
|                 | 18 NOV. 1988 | P1       |

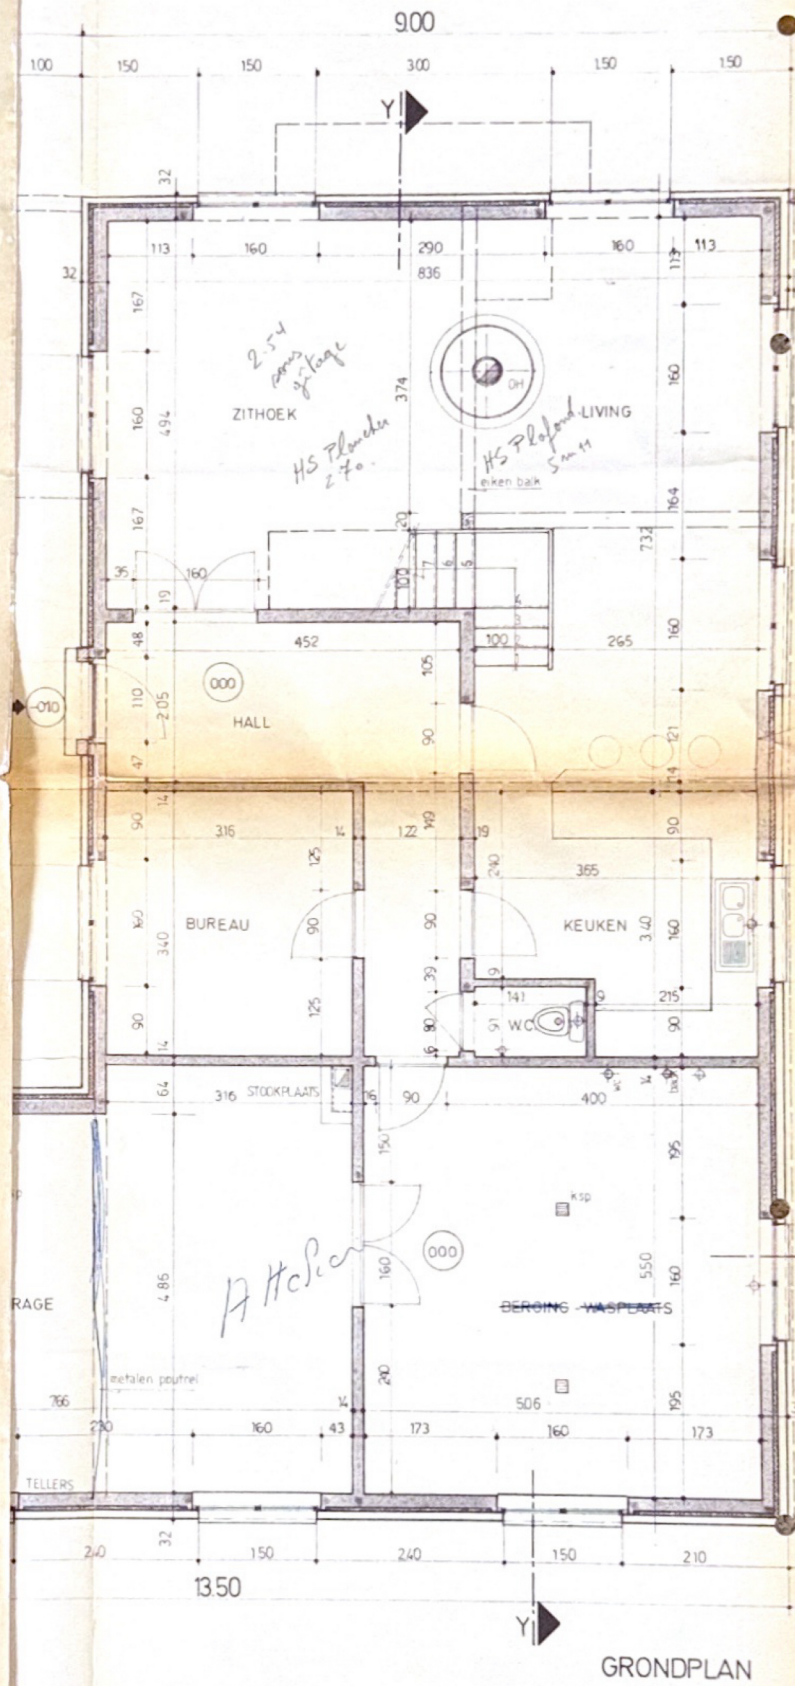

$A_{Hutse} = 39,38 \text{ m}^2$   
 $A_{Gang} = 11 \text{ m}^2$   
 $A_{Bureau} = 10,74 \text{ m}^2$   
 $A_{Wc} = 1,28 \text{ m}^2$   
