

PROVINCE DE BRABANT
COMMUNE DE BRAINE-L'ALLEUD.

PROJET DE CONSTRUCTION D'HABITATION
POUR COMPTE DE

M. RENIER

à édifier

AVENUE ALPHONSE ALLARD.

Echelle 2%
PLANS FACADES (COUPE).

JOINT A MA DEMANDE EN AUTORISATION
DE BATIR
LE PROPRIETAIRE,

Renier

DRESSÉ PAR L'ARCHITECTE
E. PAYS (BRT 2258)
12 Av. Gen. Rugvooy
Braine-L'Alleud.

[Signature]

Reservé aux administrations: *[Stamp]*


Vu et approuvé pour être
annexé à notre arrêté
conditionnel-inconditionnel
pris en séance de ce jour
16 MAI 1956

BESTUUR
PLANS ANNEXES
PLANNEN BEVOEGING
115-5-1956




Goussier

ce 5 avril 1956.

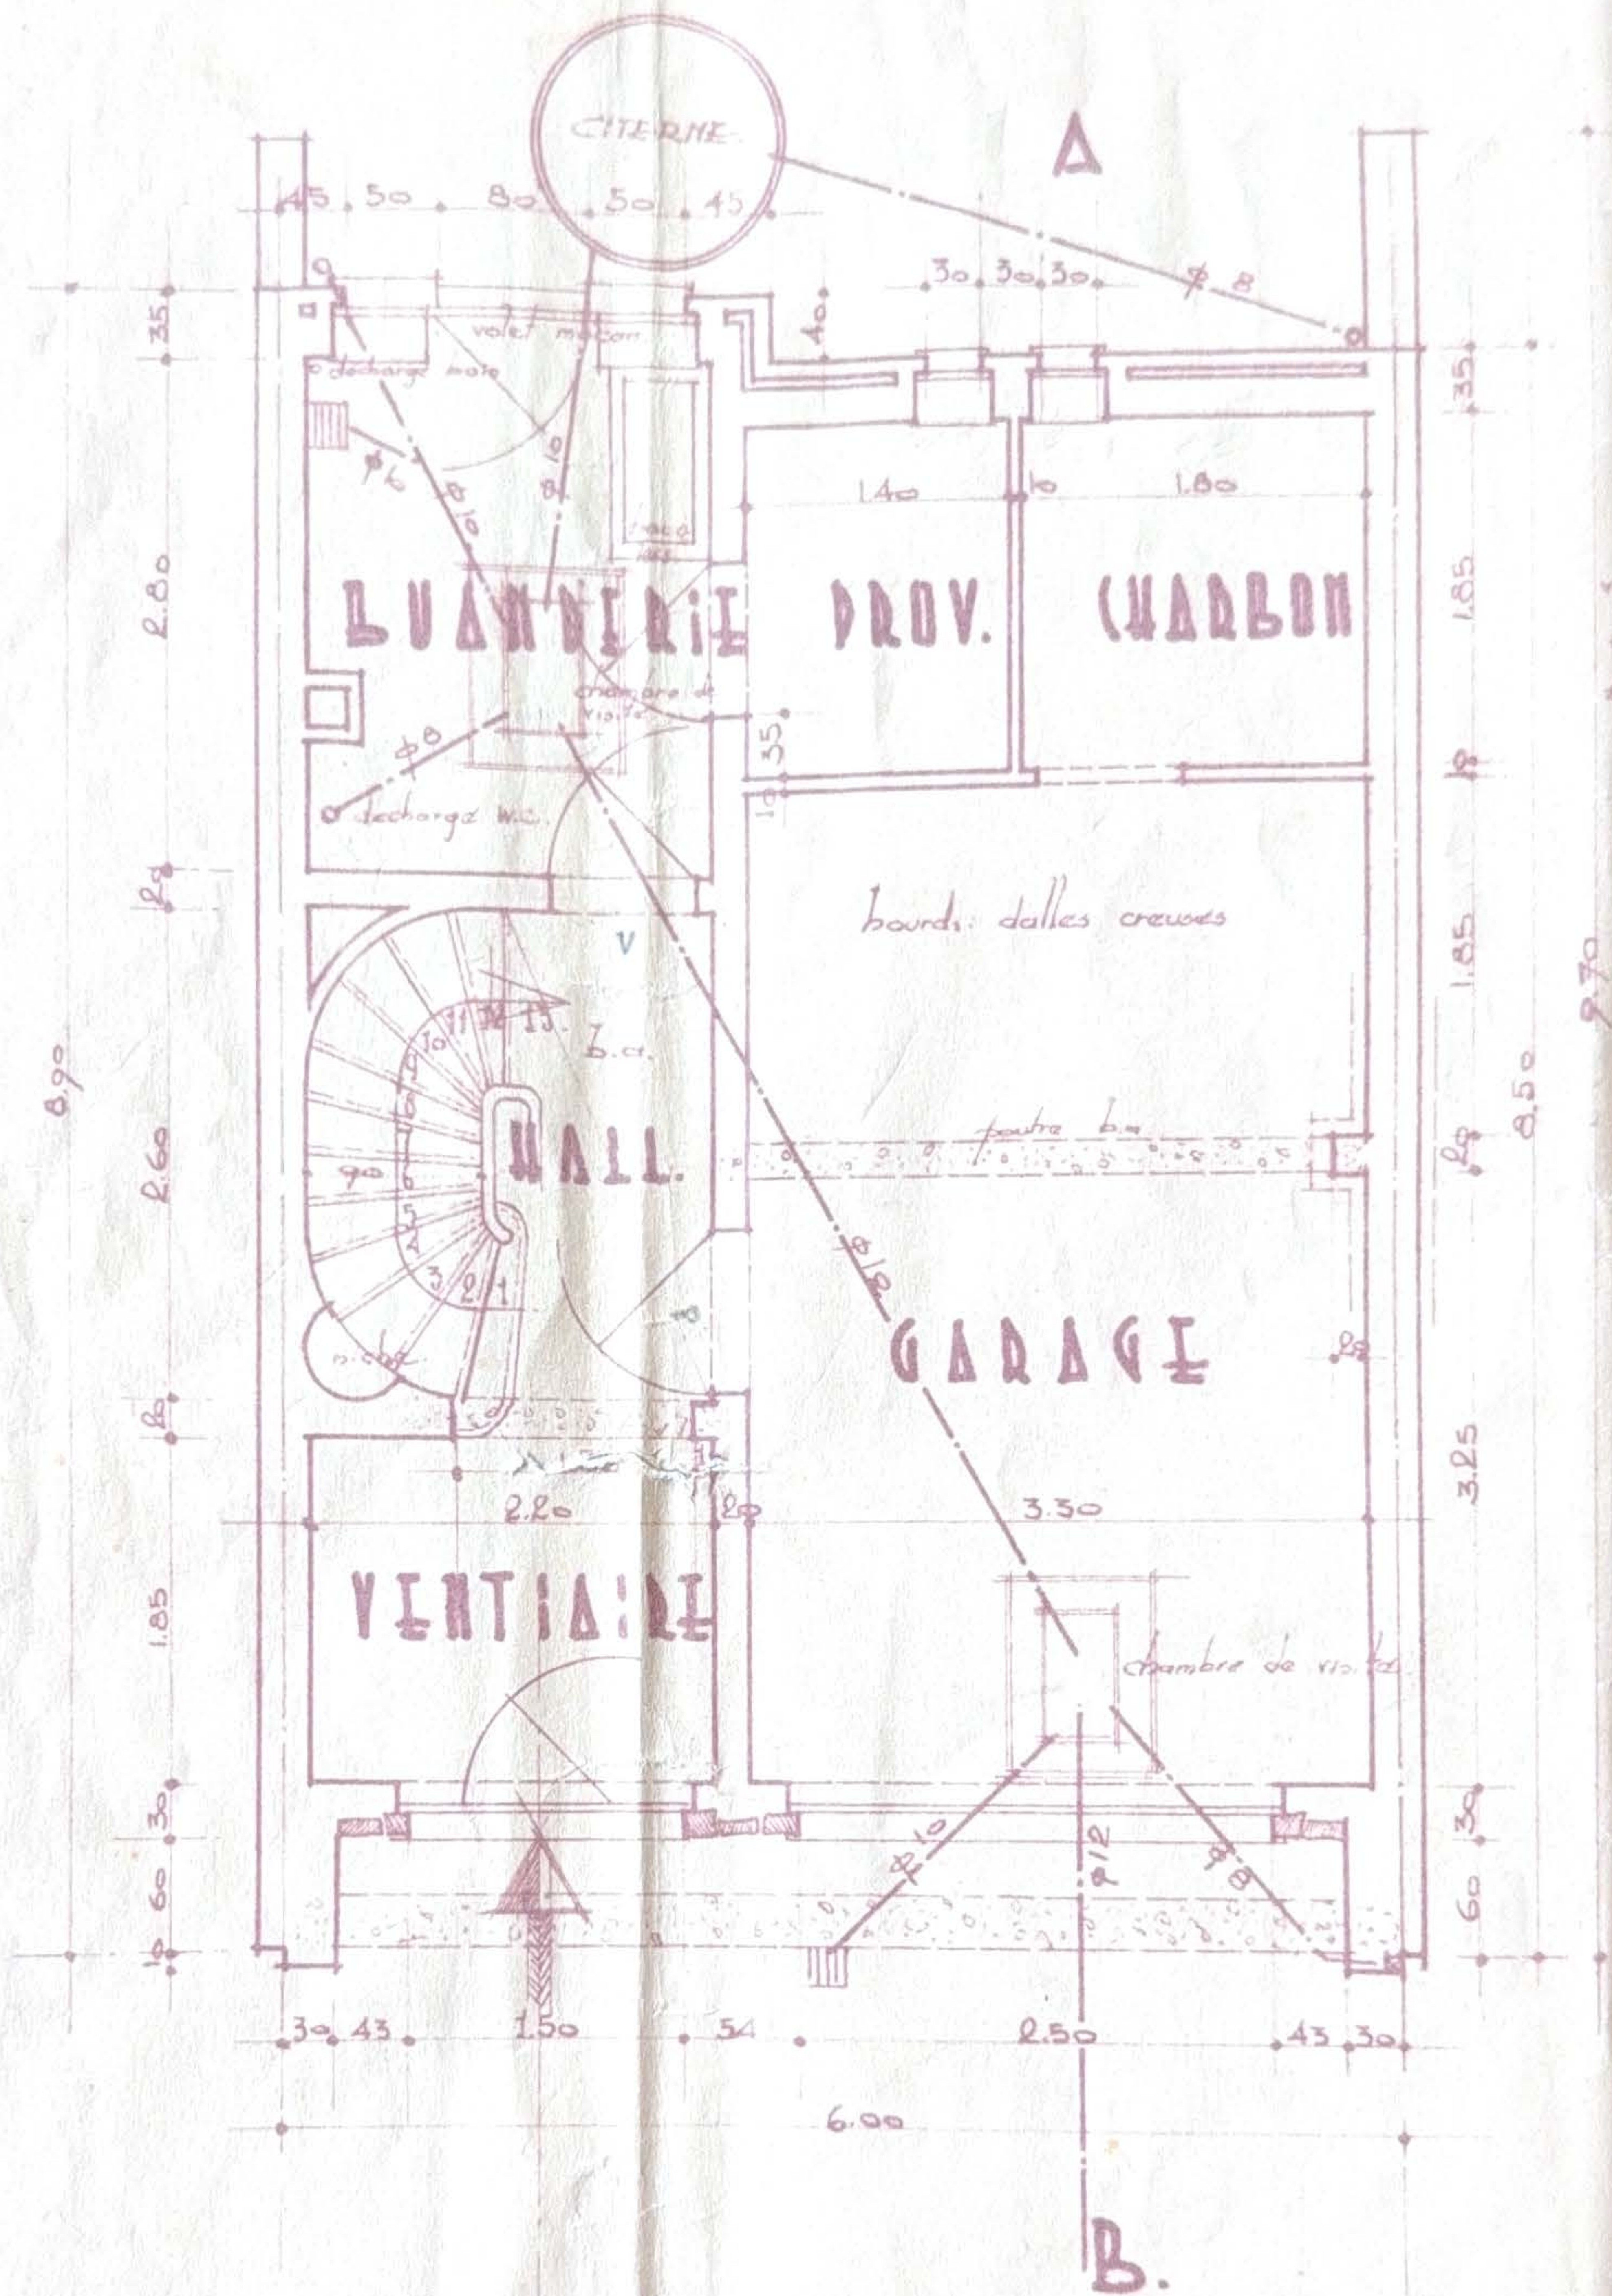


RIZ. DE CHAUSSEE

155.00
2.00
tilation
e. me.
Moderne
2.70
2.60
2.45
10.30

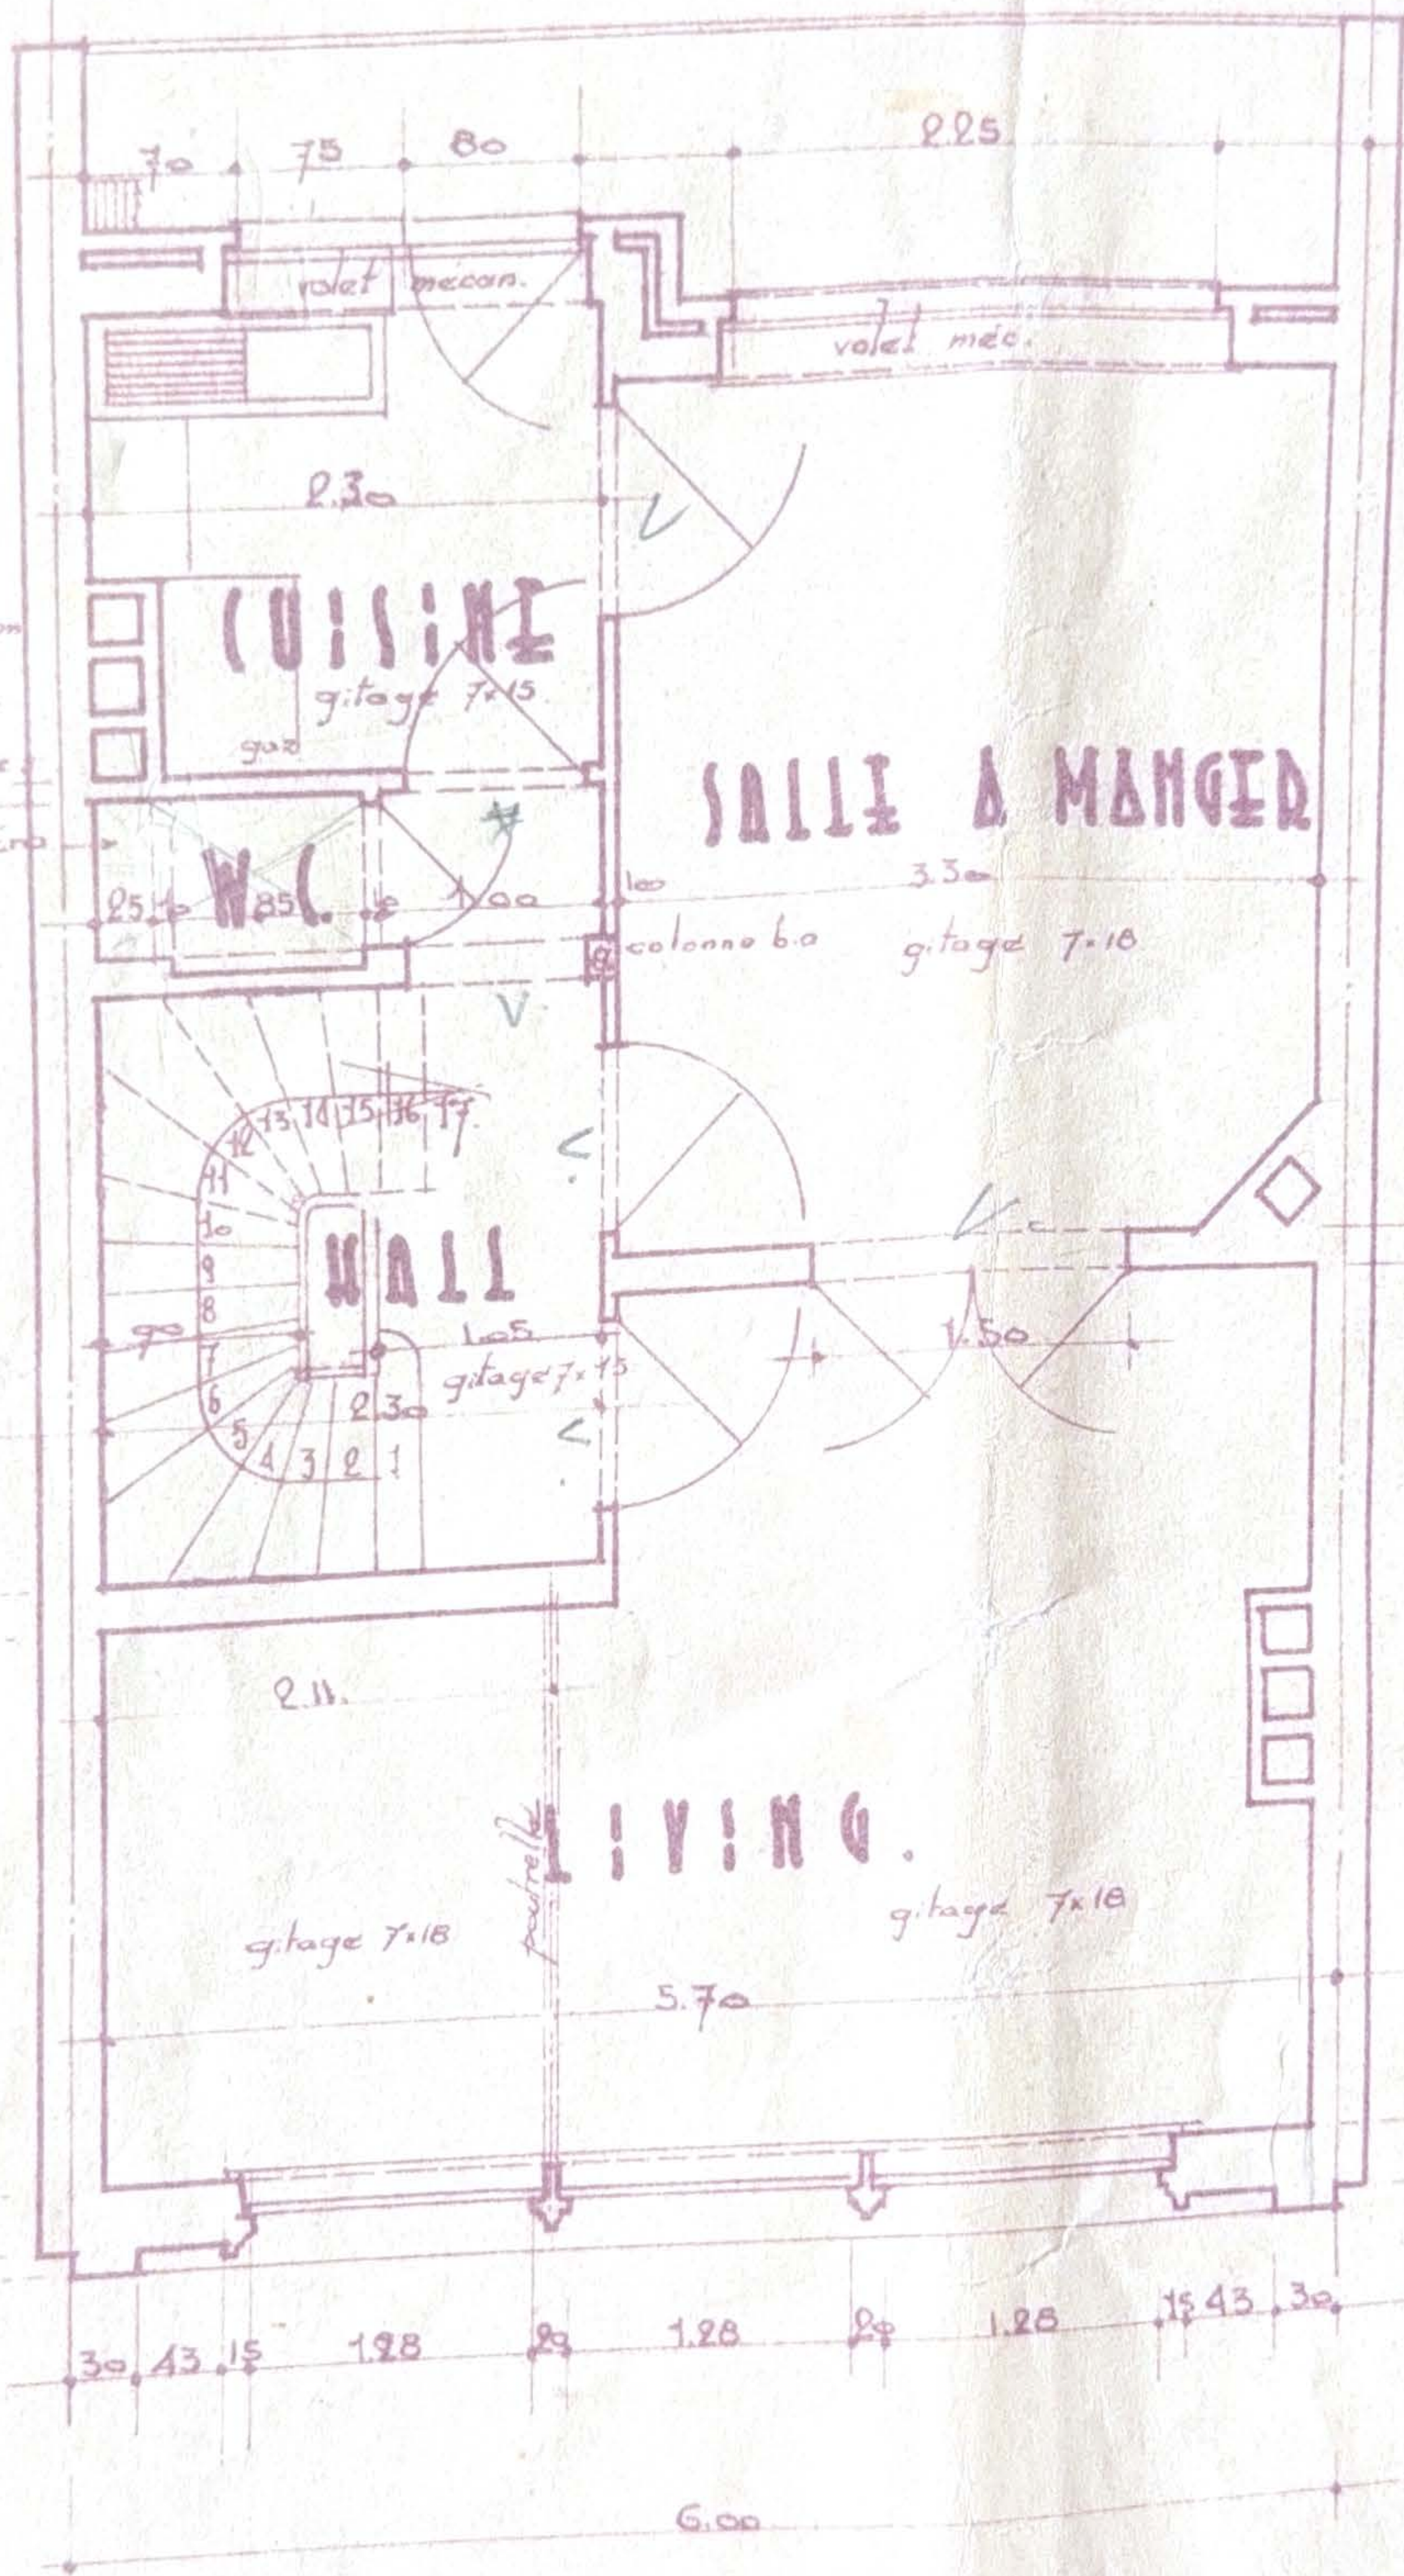

1er Etage

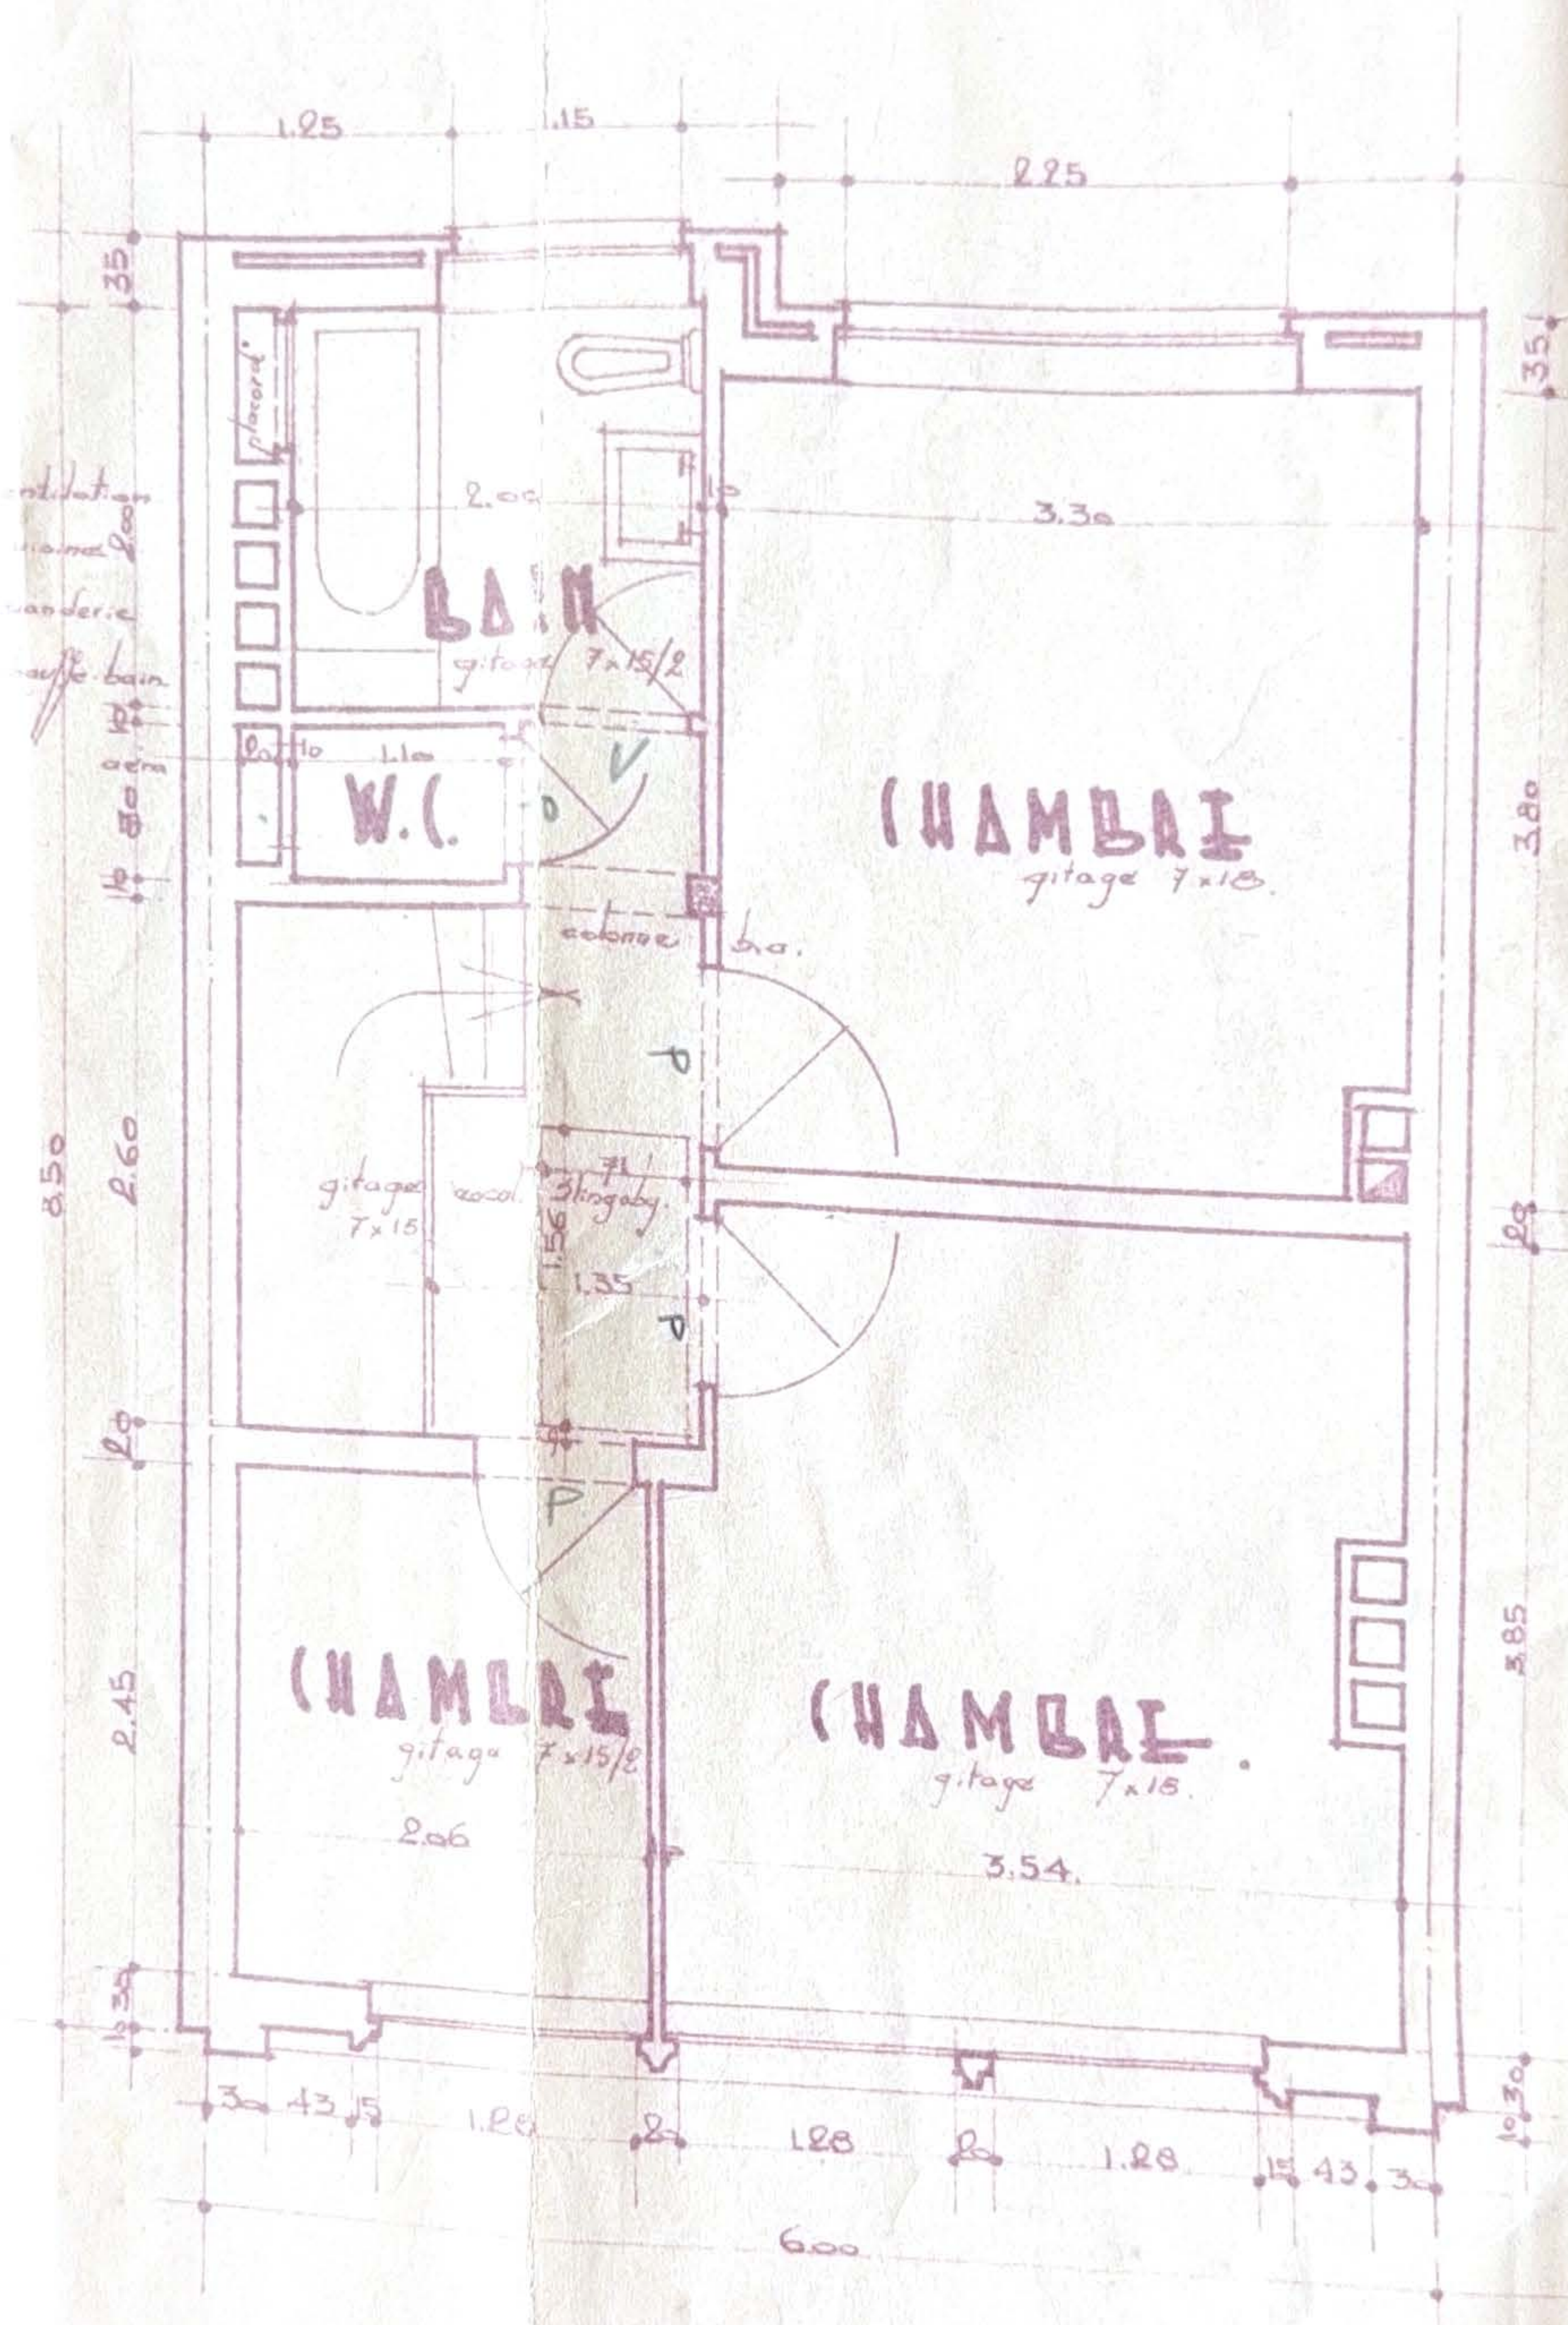

2° ETAGE