


RDC bke s.  
116 m<sup>2</sup>

Diam. 15 cm ht 271 cm remplie de béton

Diam. 15 cm ht 271 cm remplie de béton

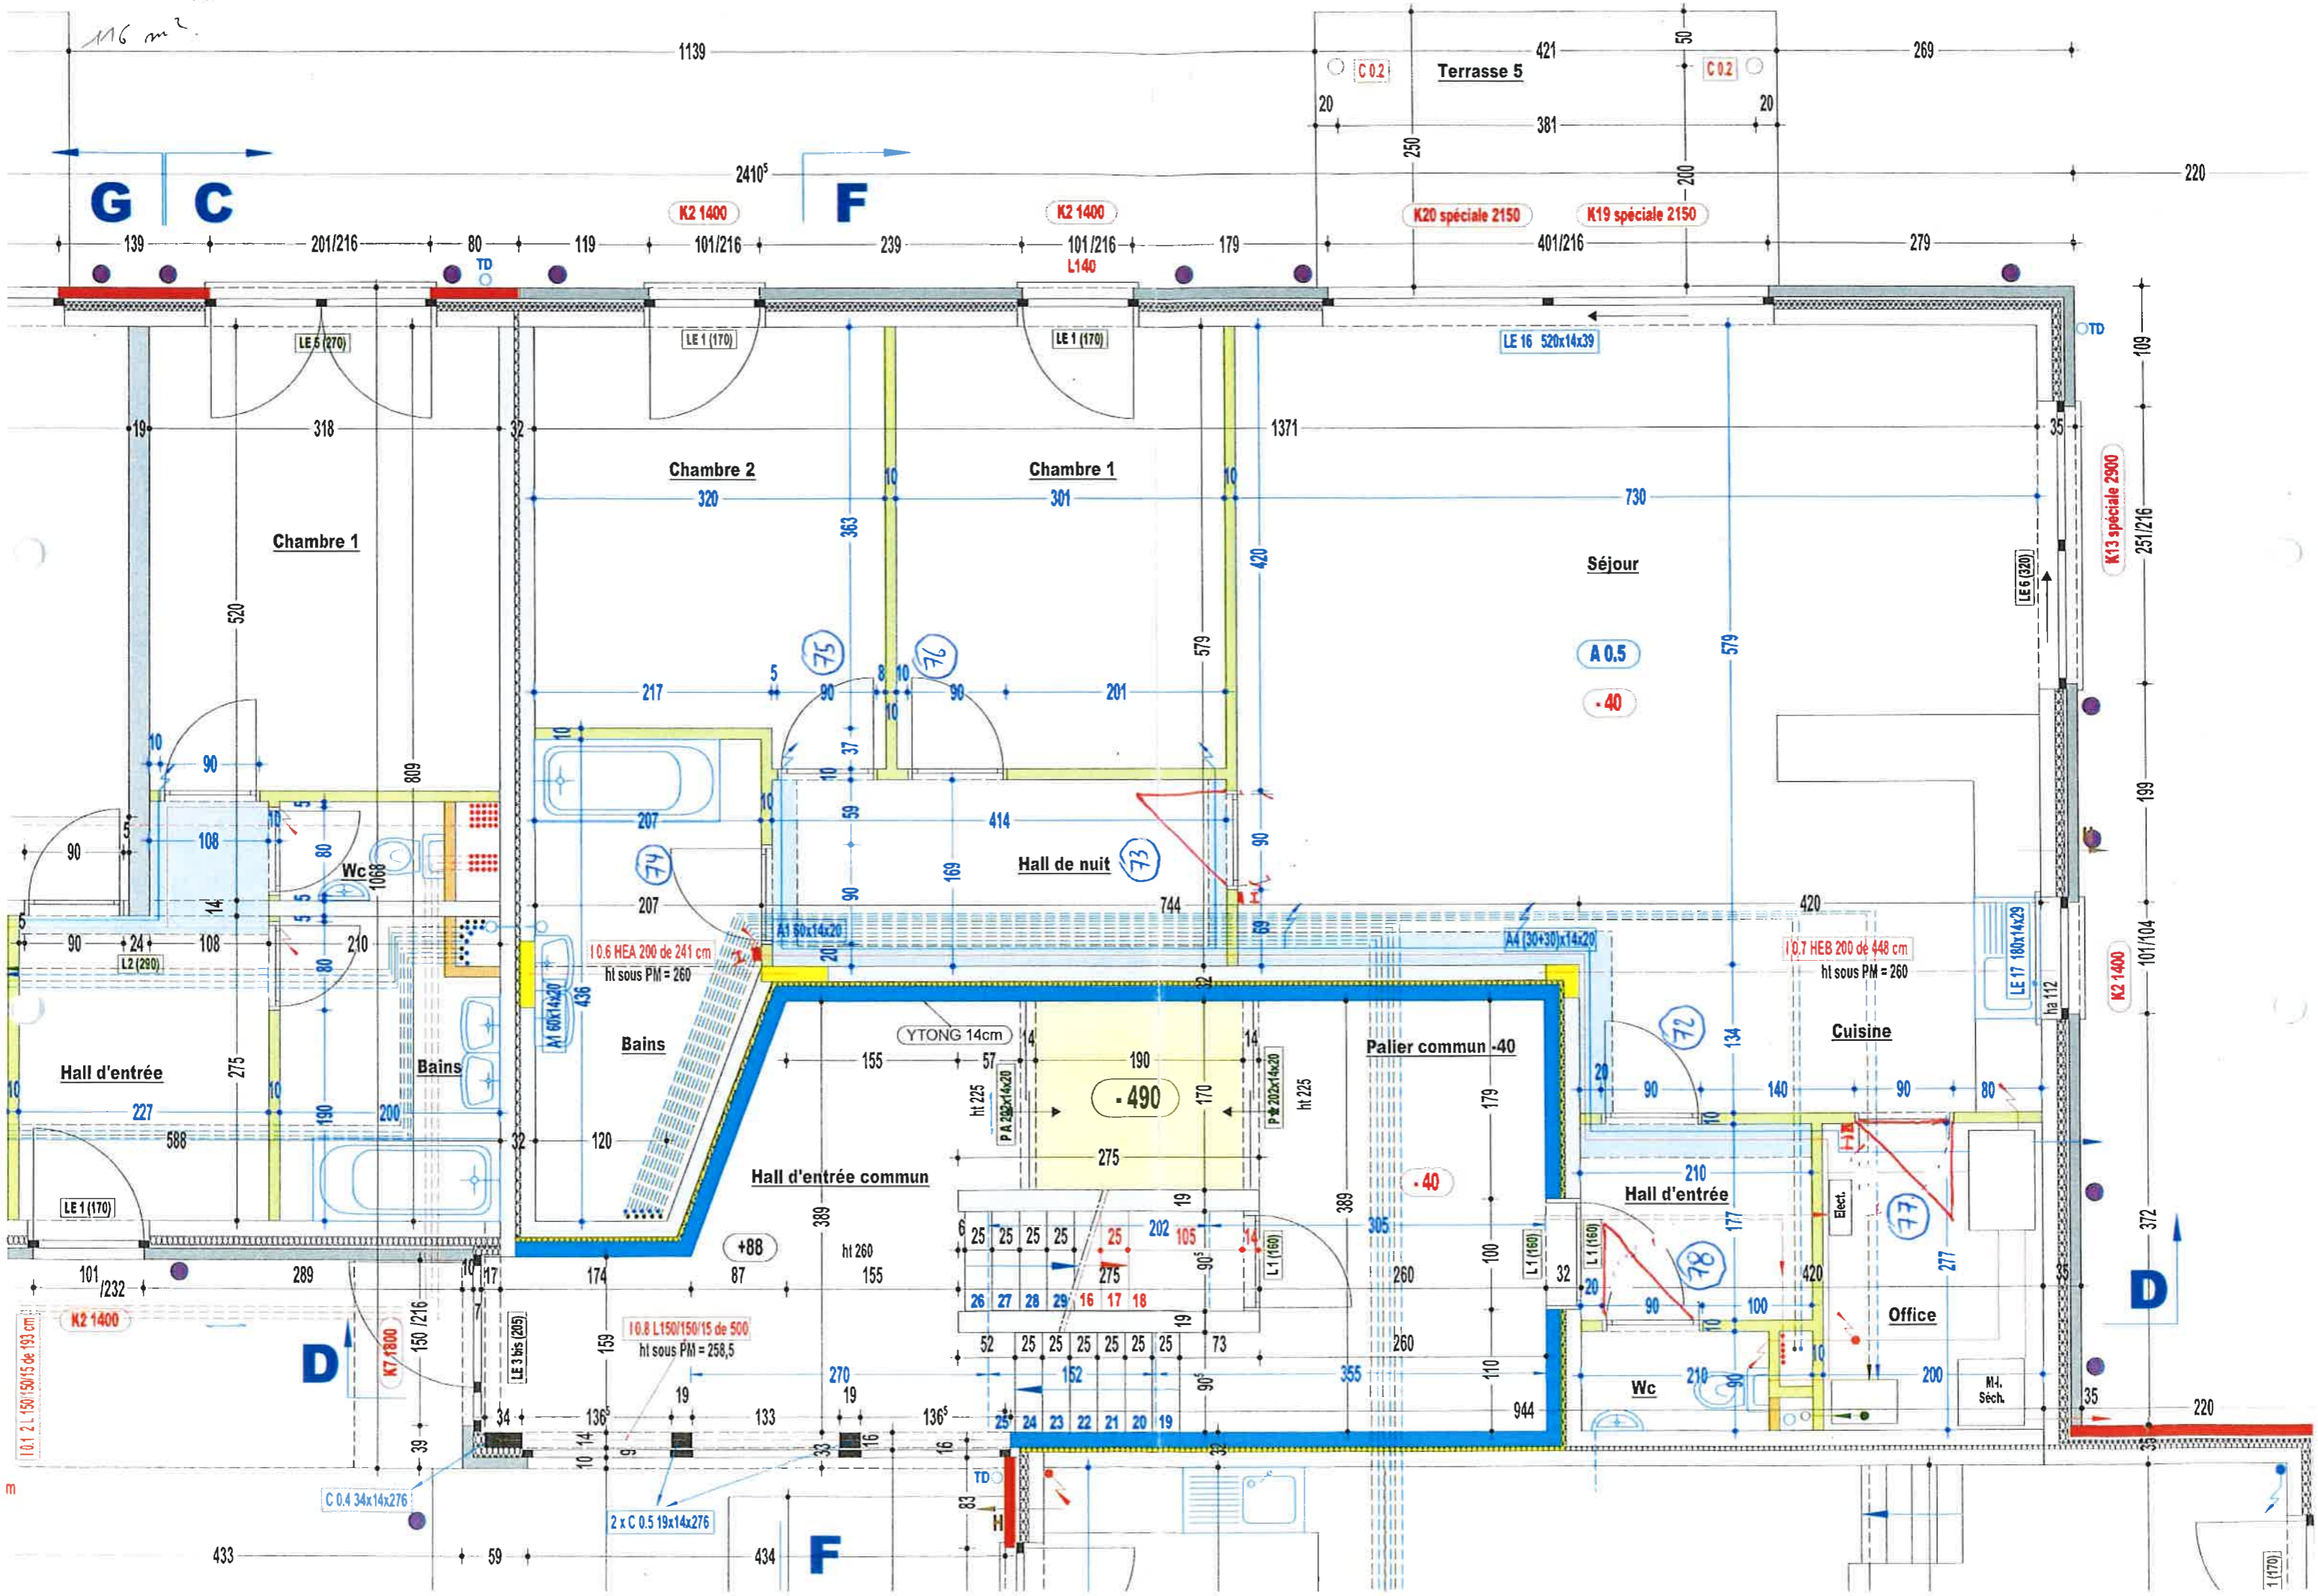

10.1 L 150/150/15 de 193 cm

10.6 HEA 200 de 241 cm  
ht sous PM = 260

10.7 HEB 200 de 448 cm  
ht sous PM = 260

10.8 L 150/150/15 de 500  
ht sous PM = 258,5

C 0.4 34x14x276

2 x C 0.5 19x14x276

1 (170)