


Projet d'une Maison d'habitation à construire
rue Duxten à Liège pour le compte de
Monsieur Léonard Herse rue Duxten 11 à Liège

Dressé à Verrièr, le 13 avril 1927
par l'Architecte-géomètre soussigné,


H. H. H. H.
H. H. H. H.

**POUR
LE
DOSSIER**


Finist. 13-04-1927
13-04-1927
W. W.

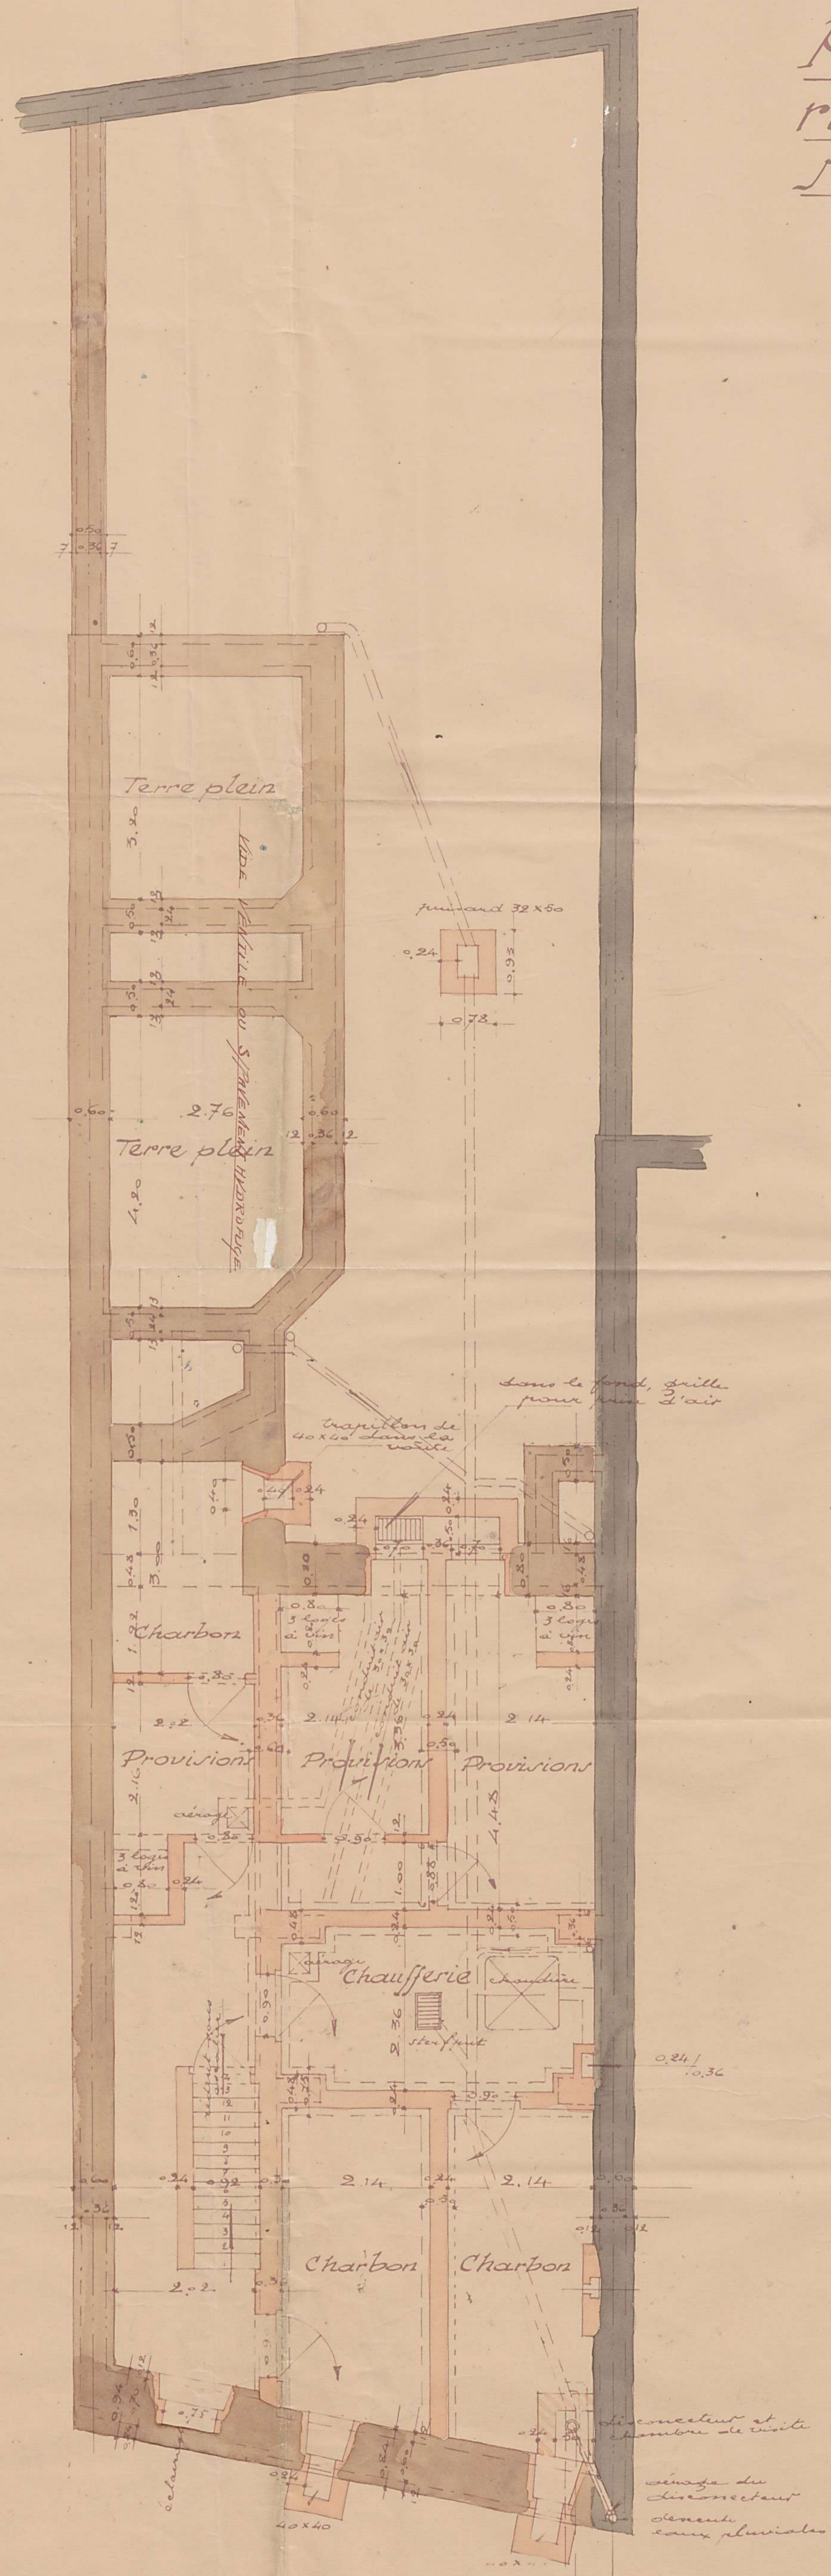

— Cave —

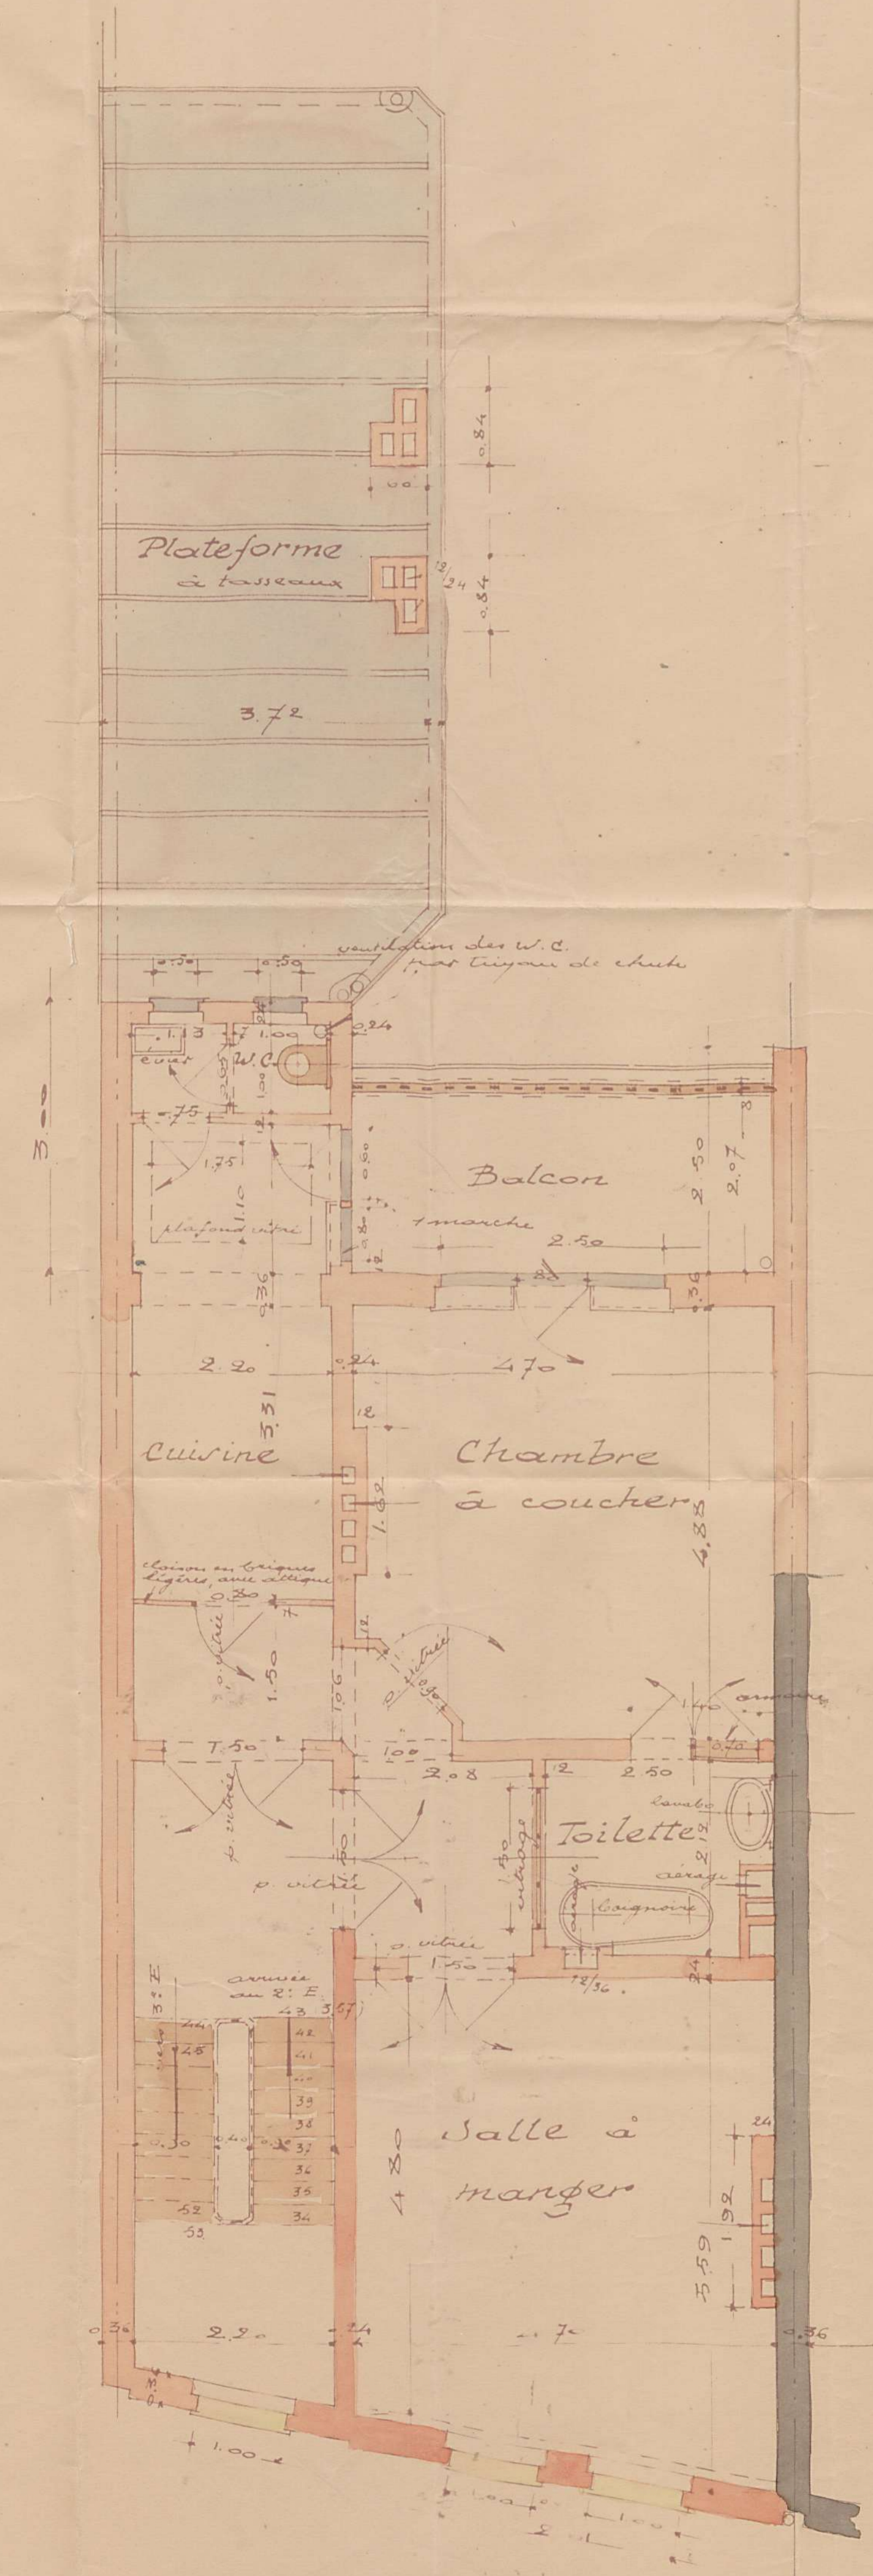

— Deuxième Étage —

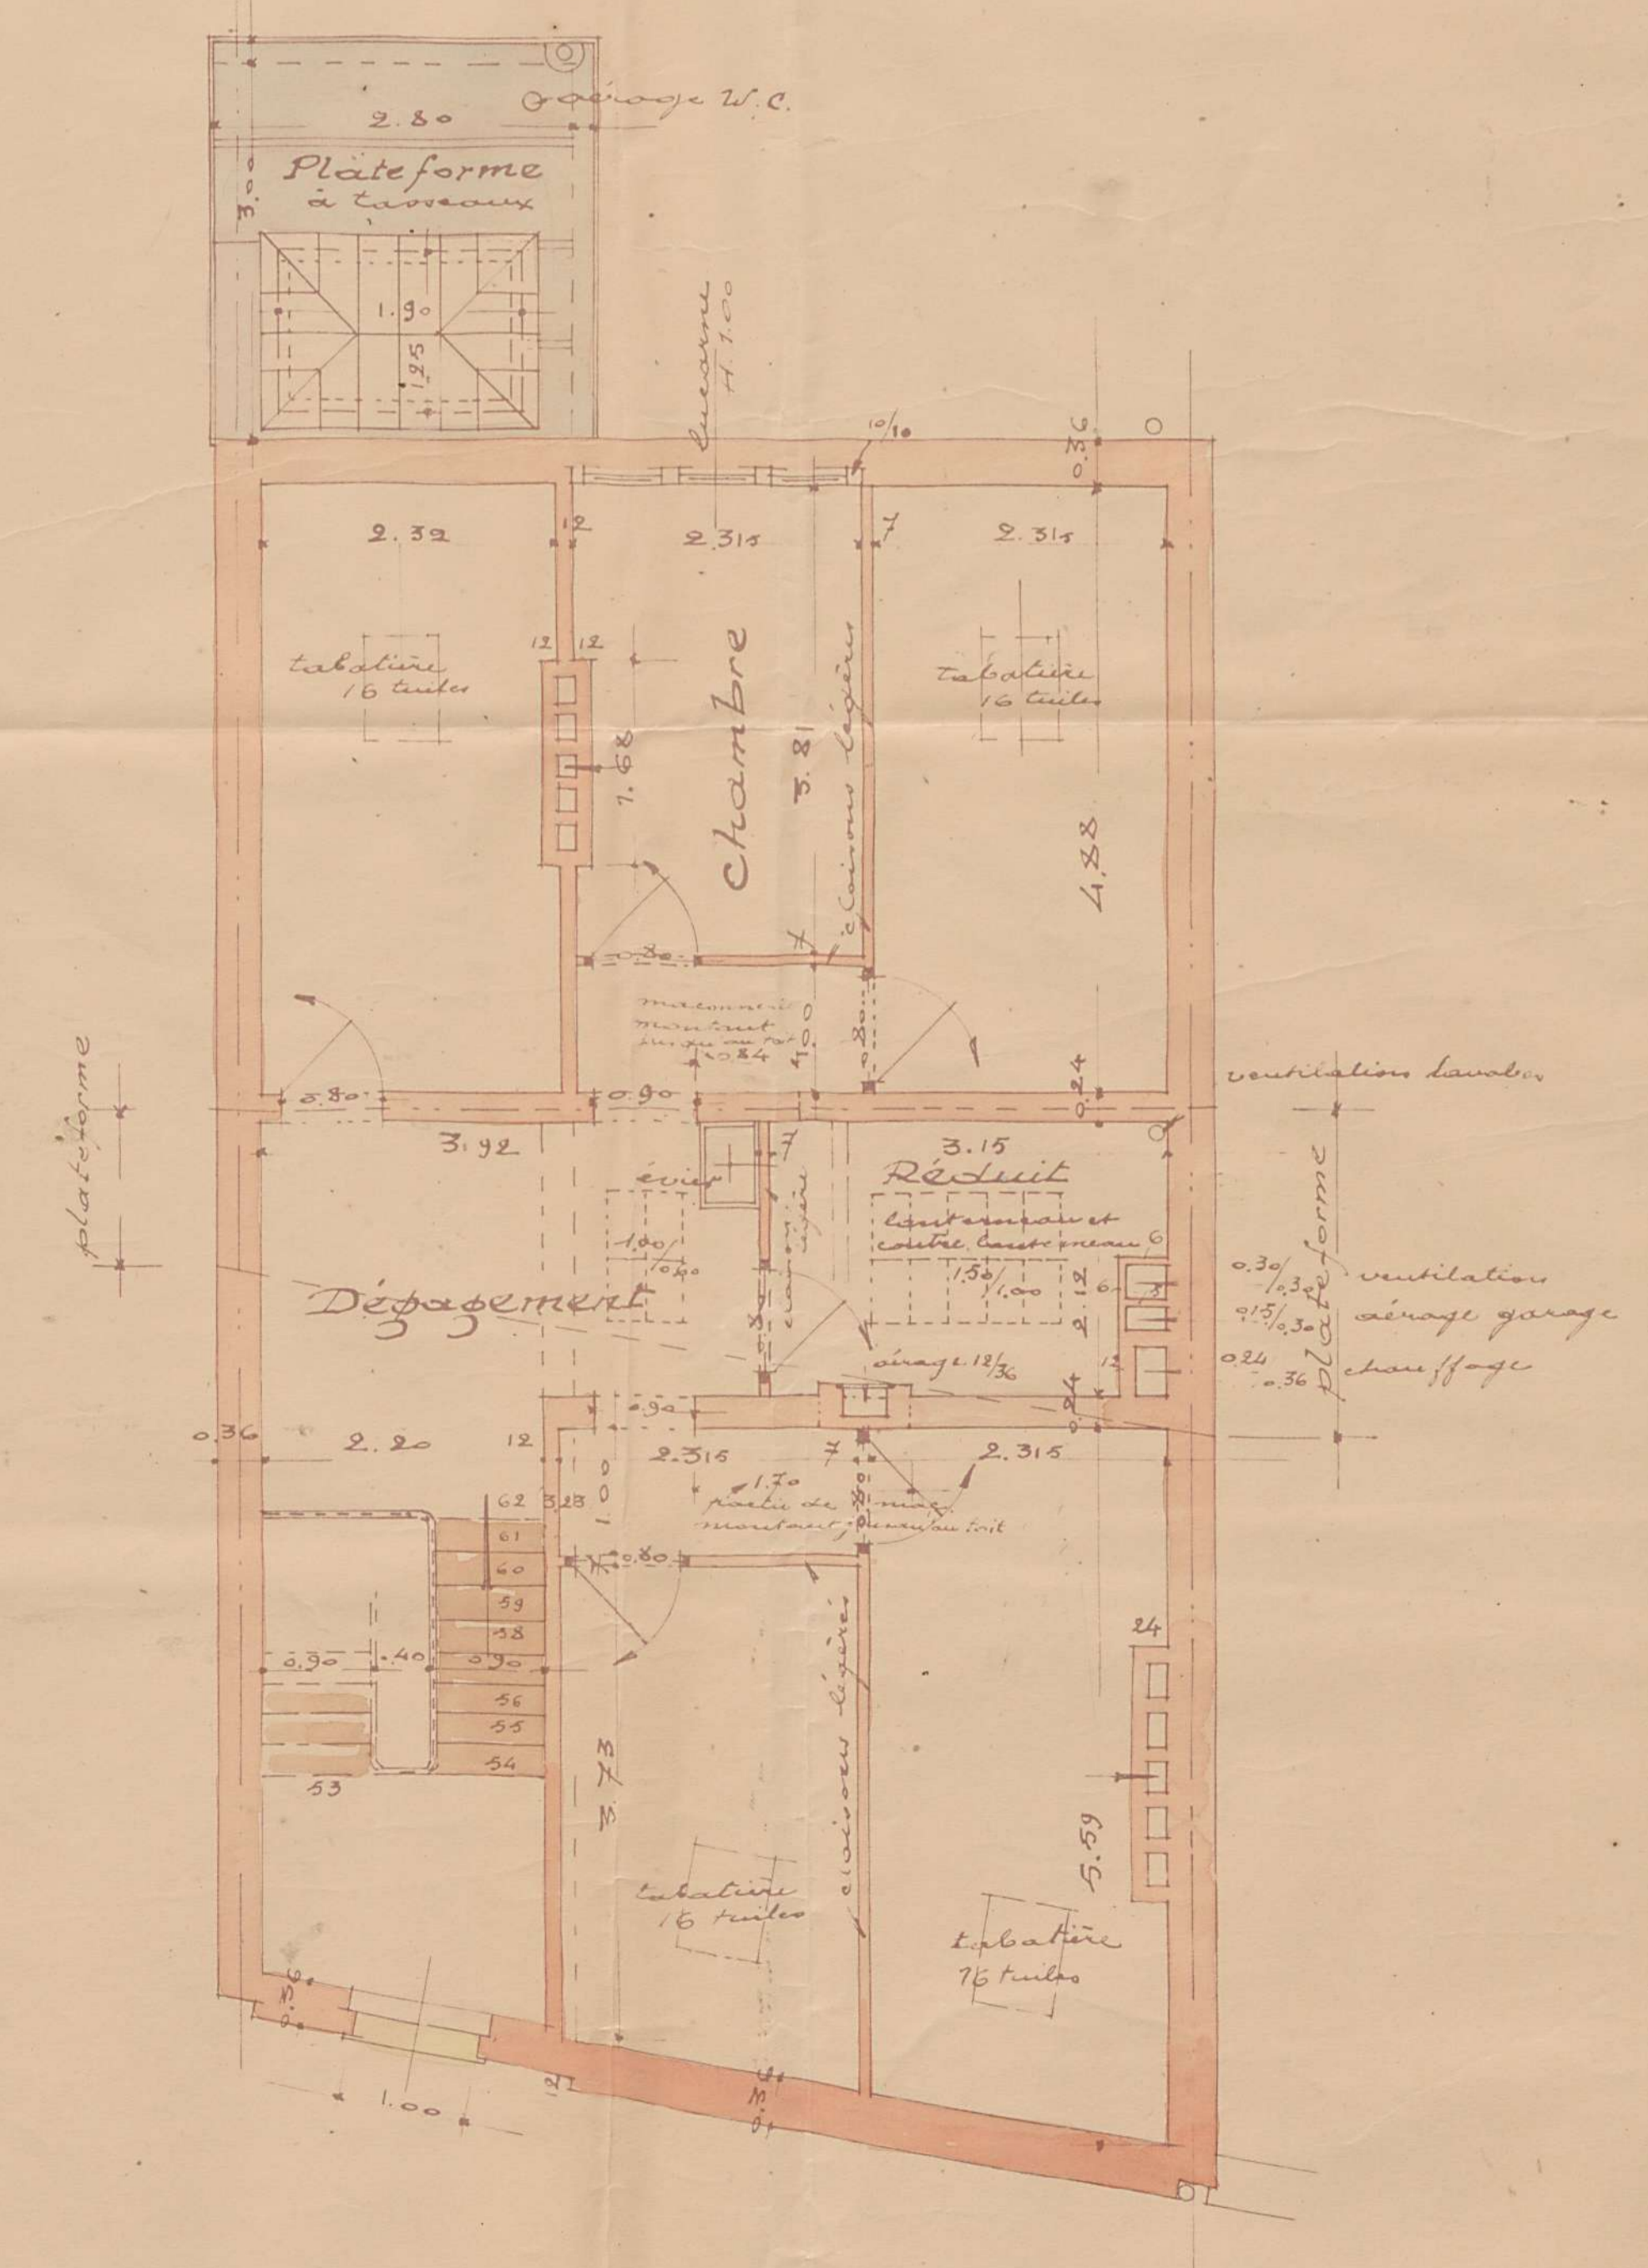

— Mansardes —

Echelle 2%