Source : Archives de la Ville de Liège

VILLE DE LIÈGE
ANNEXÉ À NOTRE LETTRE
DU 9 août 1927
PAR LE COLLÈGE : P.le BOURGMESTRE :
La Secrétaire L'Échevin,

Projet d'une Maison d'habitation à construire rue Hysten à Liège pour le compte de Monsieur Léonard Herse rue Hysten 11 à Liège

Dressé à Verviers, le 18 avril 1927
par l'Architecte-géomètre soussigné,
H. Pellegrin

POUR LE DOSSIER
Annexé à mon rapport du 26 JUIL. 1927
L'Architecte de la Ville,

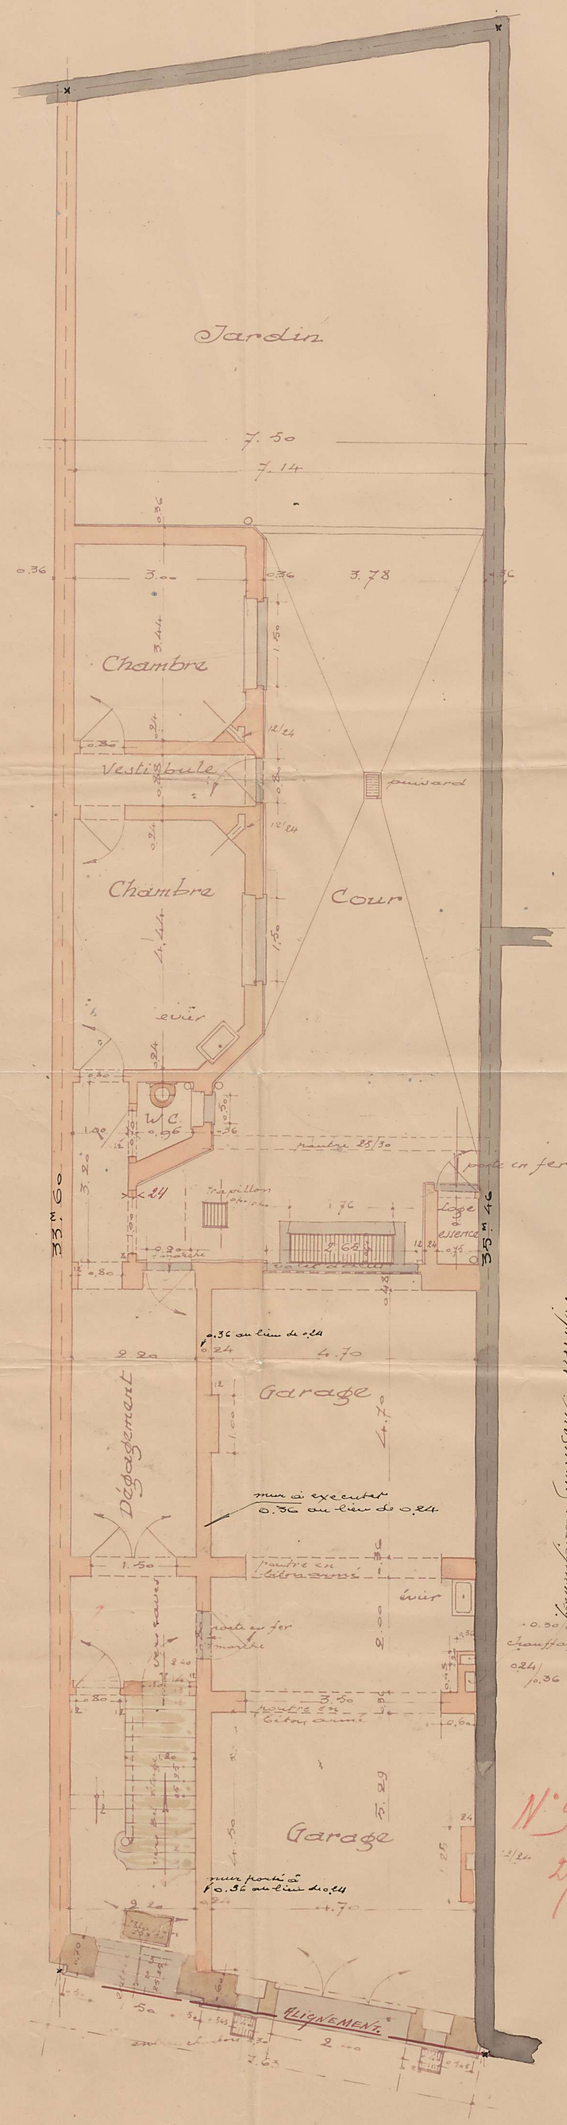

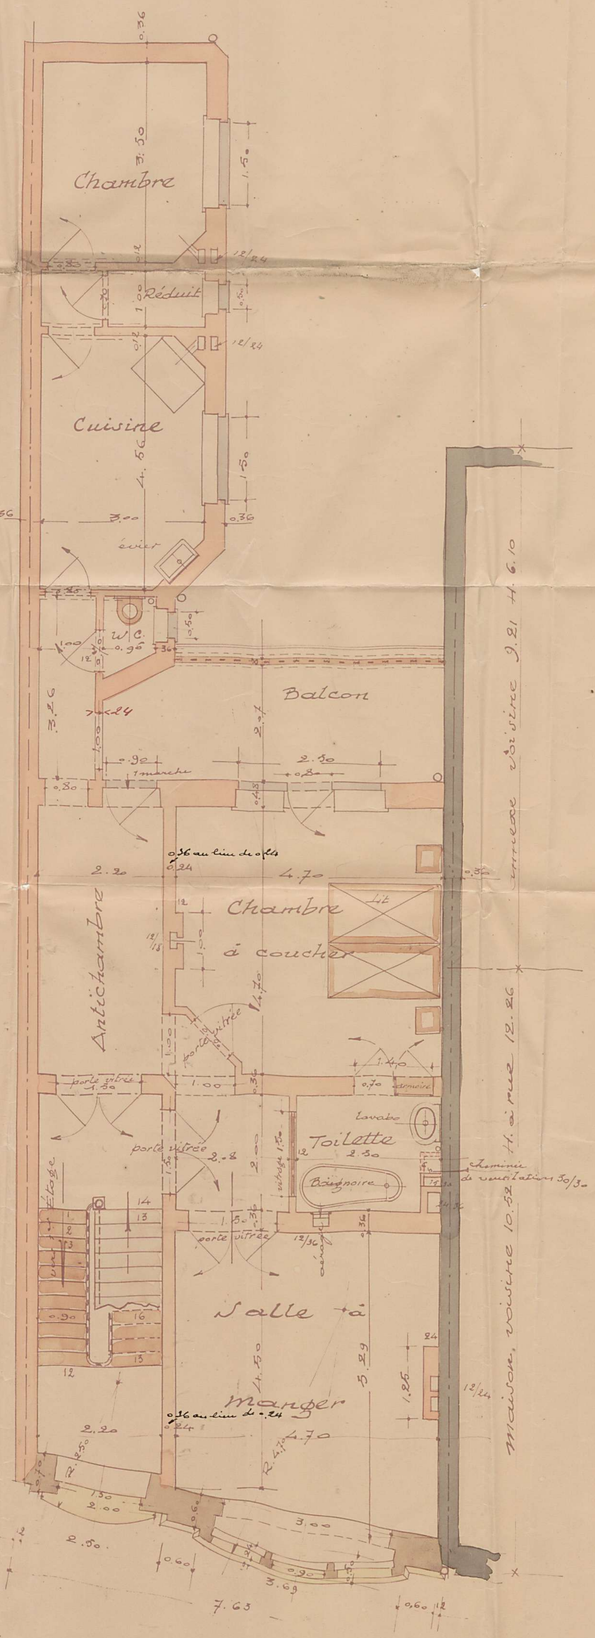

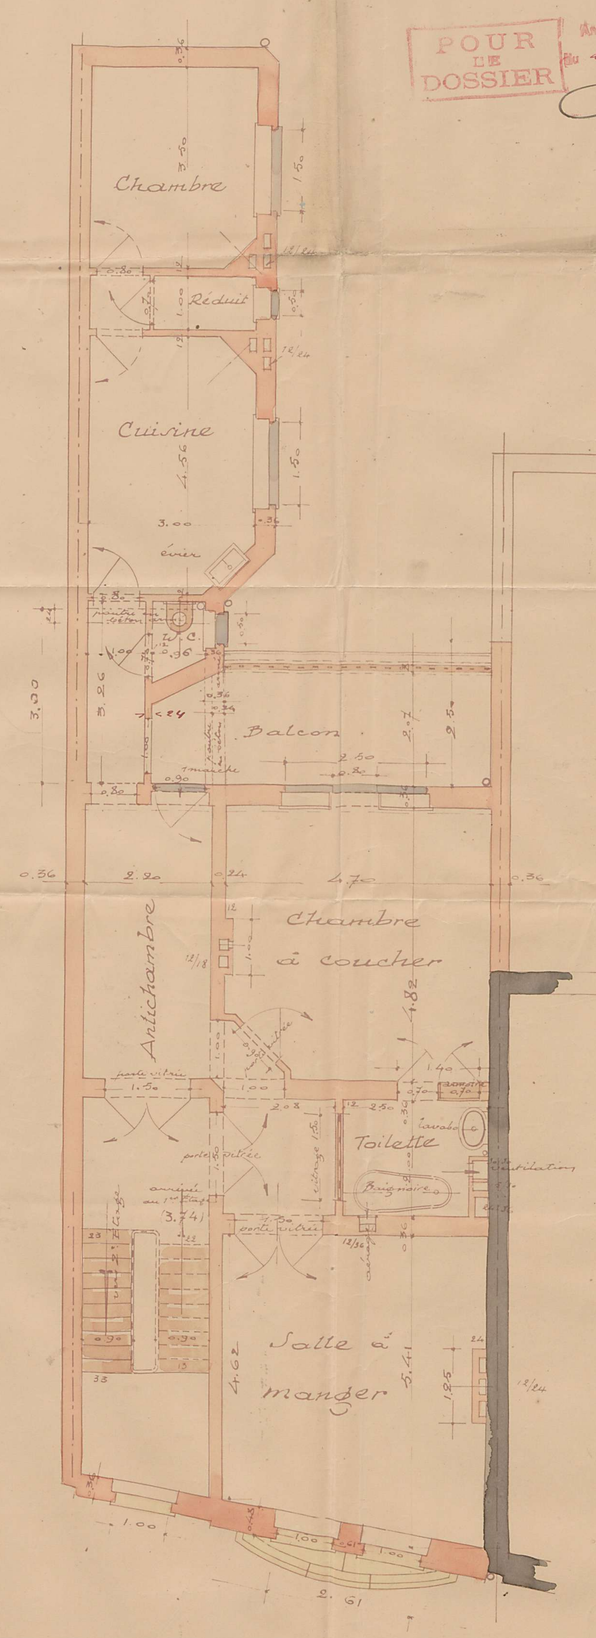

Echelle 2%