


Planchers existants:
La possibilité de recharger le plancher d'une chape mince de maximum 4cm devra être confirmée en exécution en fonction d'un sondage réalisé pour confirmer les points suivants:

- Type de plancher existant;
- Sens de portée des planchers existants;
- Armatures présentes dans le plancher existant

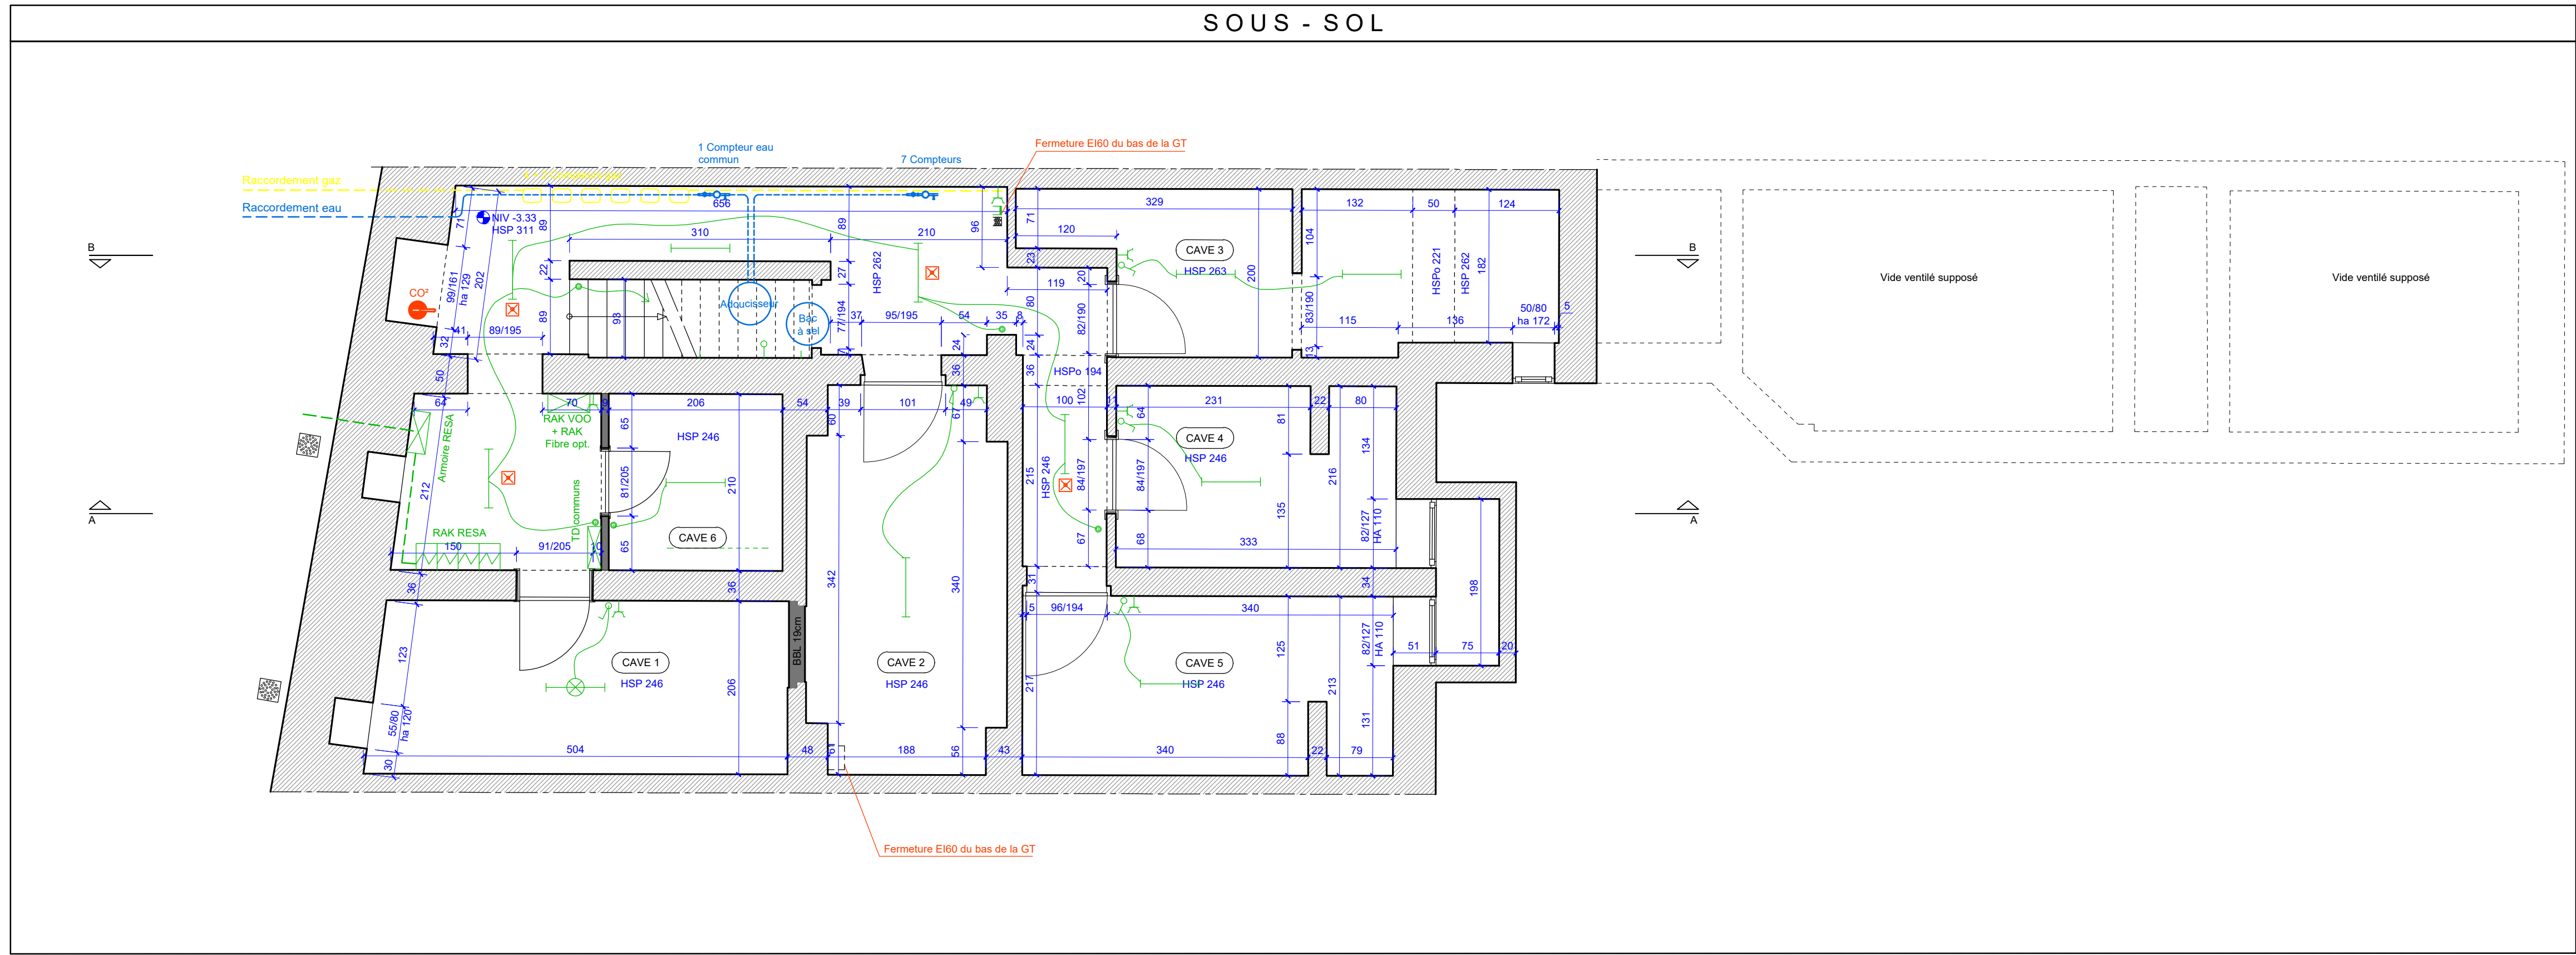

	INTERRUPTEUR SIMPLE DIRECTION		PRISE SIMPLE
	INTERRUPTEUR DOUBLE DIRECTION		PRISE DOUBLE
	INTERRUPTEUR TRIPLE DIRECTION		PRISE PROVIDER (VOO-PROXIMUS)
	BOUTON POUSSOIR		PRISE UTP
	DETECTEUR		CUISINIÈRE
	TUBE LUMINESCENT simple ou double		FRIGO
	PLAFONNIER OU APPLIQUE		FOUR
	PLAFONNIER OU APPLIQUE AVEC ECLAIRAGE DE SECURITE INTEGRE		MACHINE A LAVER
	MINI SPOT ROND ENCASTRE		SECHOIR
	PARLOPHONE - VIDEOPHONE		LAVE-VAISSELLE
	TABLEAU DIVISIONNAIRE		MICRO-ONDE
			ALIMENTATION

M	24.07.2026	Cave 2 : sens d'ouverture porte / Rez : porte vers garage sur dormant
L	24.04.2026	Studio : hauteur sous faux-plafond
K	27.03.2026	Carrelages muraux / Carrelages sols / Appart 1ch : linteau porte WC 205cm
J	31.01.2026	Cotation éclairages
I	24.01.2026	Faux-plafonds rez-de-chaussée : garage → El 60
H	09.01.2026	Niveau du parking de l'étude notariale
G	12.12.2025	Jardin : bordure du fond / F0.4 et F0.5 : ht allège 90cm
F	30.10.2025	Appart. 1 ch : canalisation d'égout sous nouvelle dalle BA
INDICES	DATES	MODIFICATIONS

OBJET	TRANSFORMATION DE 5 APPARTEMENTS EXISTANTS ET CREATION D'UN STUDIO RUE NYSTEN, 7 B-4000 LIEGE CADASTRE : 3eme Division, Section D, numéro 27 k3
-------	--

ARCHITECTE SRL SAMUEL NOIRHOMME représentée par SAMUEL NOIRHOMME
BOULEVARD D'AVROY 270 B-4000 LIEGE
TEL. 04 224 16 82 - MOBILE 0475 550 878 - e-mail : samuel@noirhomme.be

LES MESURES SONT A VERIFIER PAR L'ENTREPRENEUR.
L'EXECUTION S'EFFECTUE EN FONCTION DES PLANS DE STABILITE.

ECHELLE(S)	DATE	DOSSIER	TYPE	NUMERO	INDICE
1/50	18.12.2024	xxxxxx	EXE	07	M

LEGENDE DES MATERIAUX



BA : Béton armé
BP : Béton précontraint
NI : Niveau inférieur
NS : Niveau supérieur
NF : Niveau fini
HSP : Hauteur sous plafond
HSF_{PI} : Hauteur sous faux-plafond
HSP_o : Hauteur sous poutre
BBL : Bloc de béton lourd
BBL_e : Bloc de béton léger

SIGLES

● NIV 0.00 : Niveau supérieur fini

	ECLAIRAGE DE SECURITE (min. 1 Lux au sol)
	PICTOGRAMME
	DETECTEUR DE FUMEE AGREE BOSEC (DO = Détecteur optique - DT = Détecteur thermique)
	DETECTEUR DE FUMEE AUTONOME AGREE BOSEC (DA)
	DEVIDOIR 30 M DE LONGUEUR
	EXTINCTEUR EAU 6 LITRES OU POUDRE 6 KILOS FIXE A +/-1M DE HAUT
	SIRENE D'ALARME
	BOUTON POUSSOIR DE L'ALARME INCENDIE
	BOUTON DE COMMANDE DE L'EXUTOIRE DE FUMEE

HAUTEUR 210 CM
PLINTHE SUR LAVABOS : HAUTEUR 30 CM
HAUTEUR $\pm$ 120 CM (= Hauteur réservoir WC)

