

N° de référence du plan : 85018 -

Province de LUXEMBOURG  
Commune de CHINY  
3ème division /IZEL/

Section D  
Avenue Germain Gilson

Plan de division  
de la parcelle 1159C

- : Lot 1 d'une contenance mesurée de 6 ares 00 centiare  
 : Lot 2 d'une contenance mesurée de 3 ares 55 centiares  
 : Lot 3 d'une contenance mesurée de 3 ares 66 centiares  
 : Lot 4 d'une contenance mesurée de 6 ares 76 centiares

Plan annexé à l'Acte n°                    du    /    /    du Notaire

Levé et dressé le 24/04/2024 par

BARTHELEMY Yvan

Géomètre-Expert

assermenté par le Tribunal de

Première Instance de Neufchâteau

Geo 050911


Rue d'Orgé 24

6880 Bertrix

061/23 44 36

GEOMETRIC

Projet

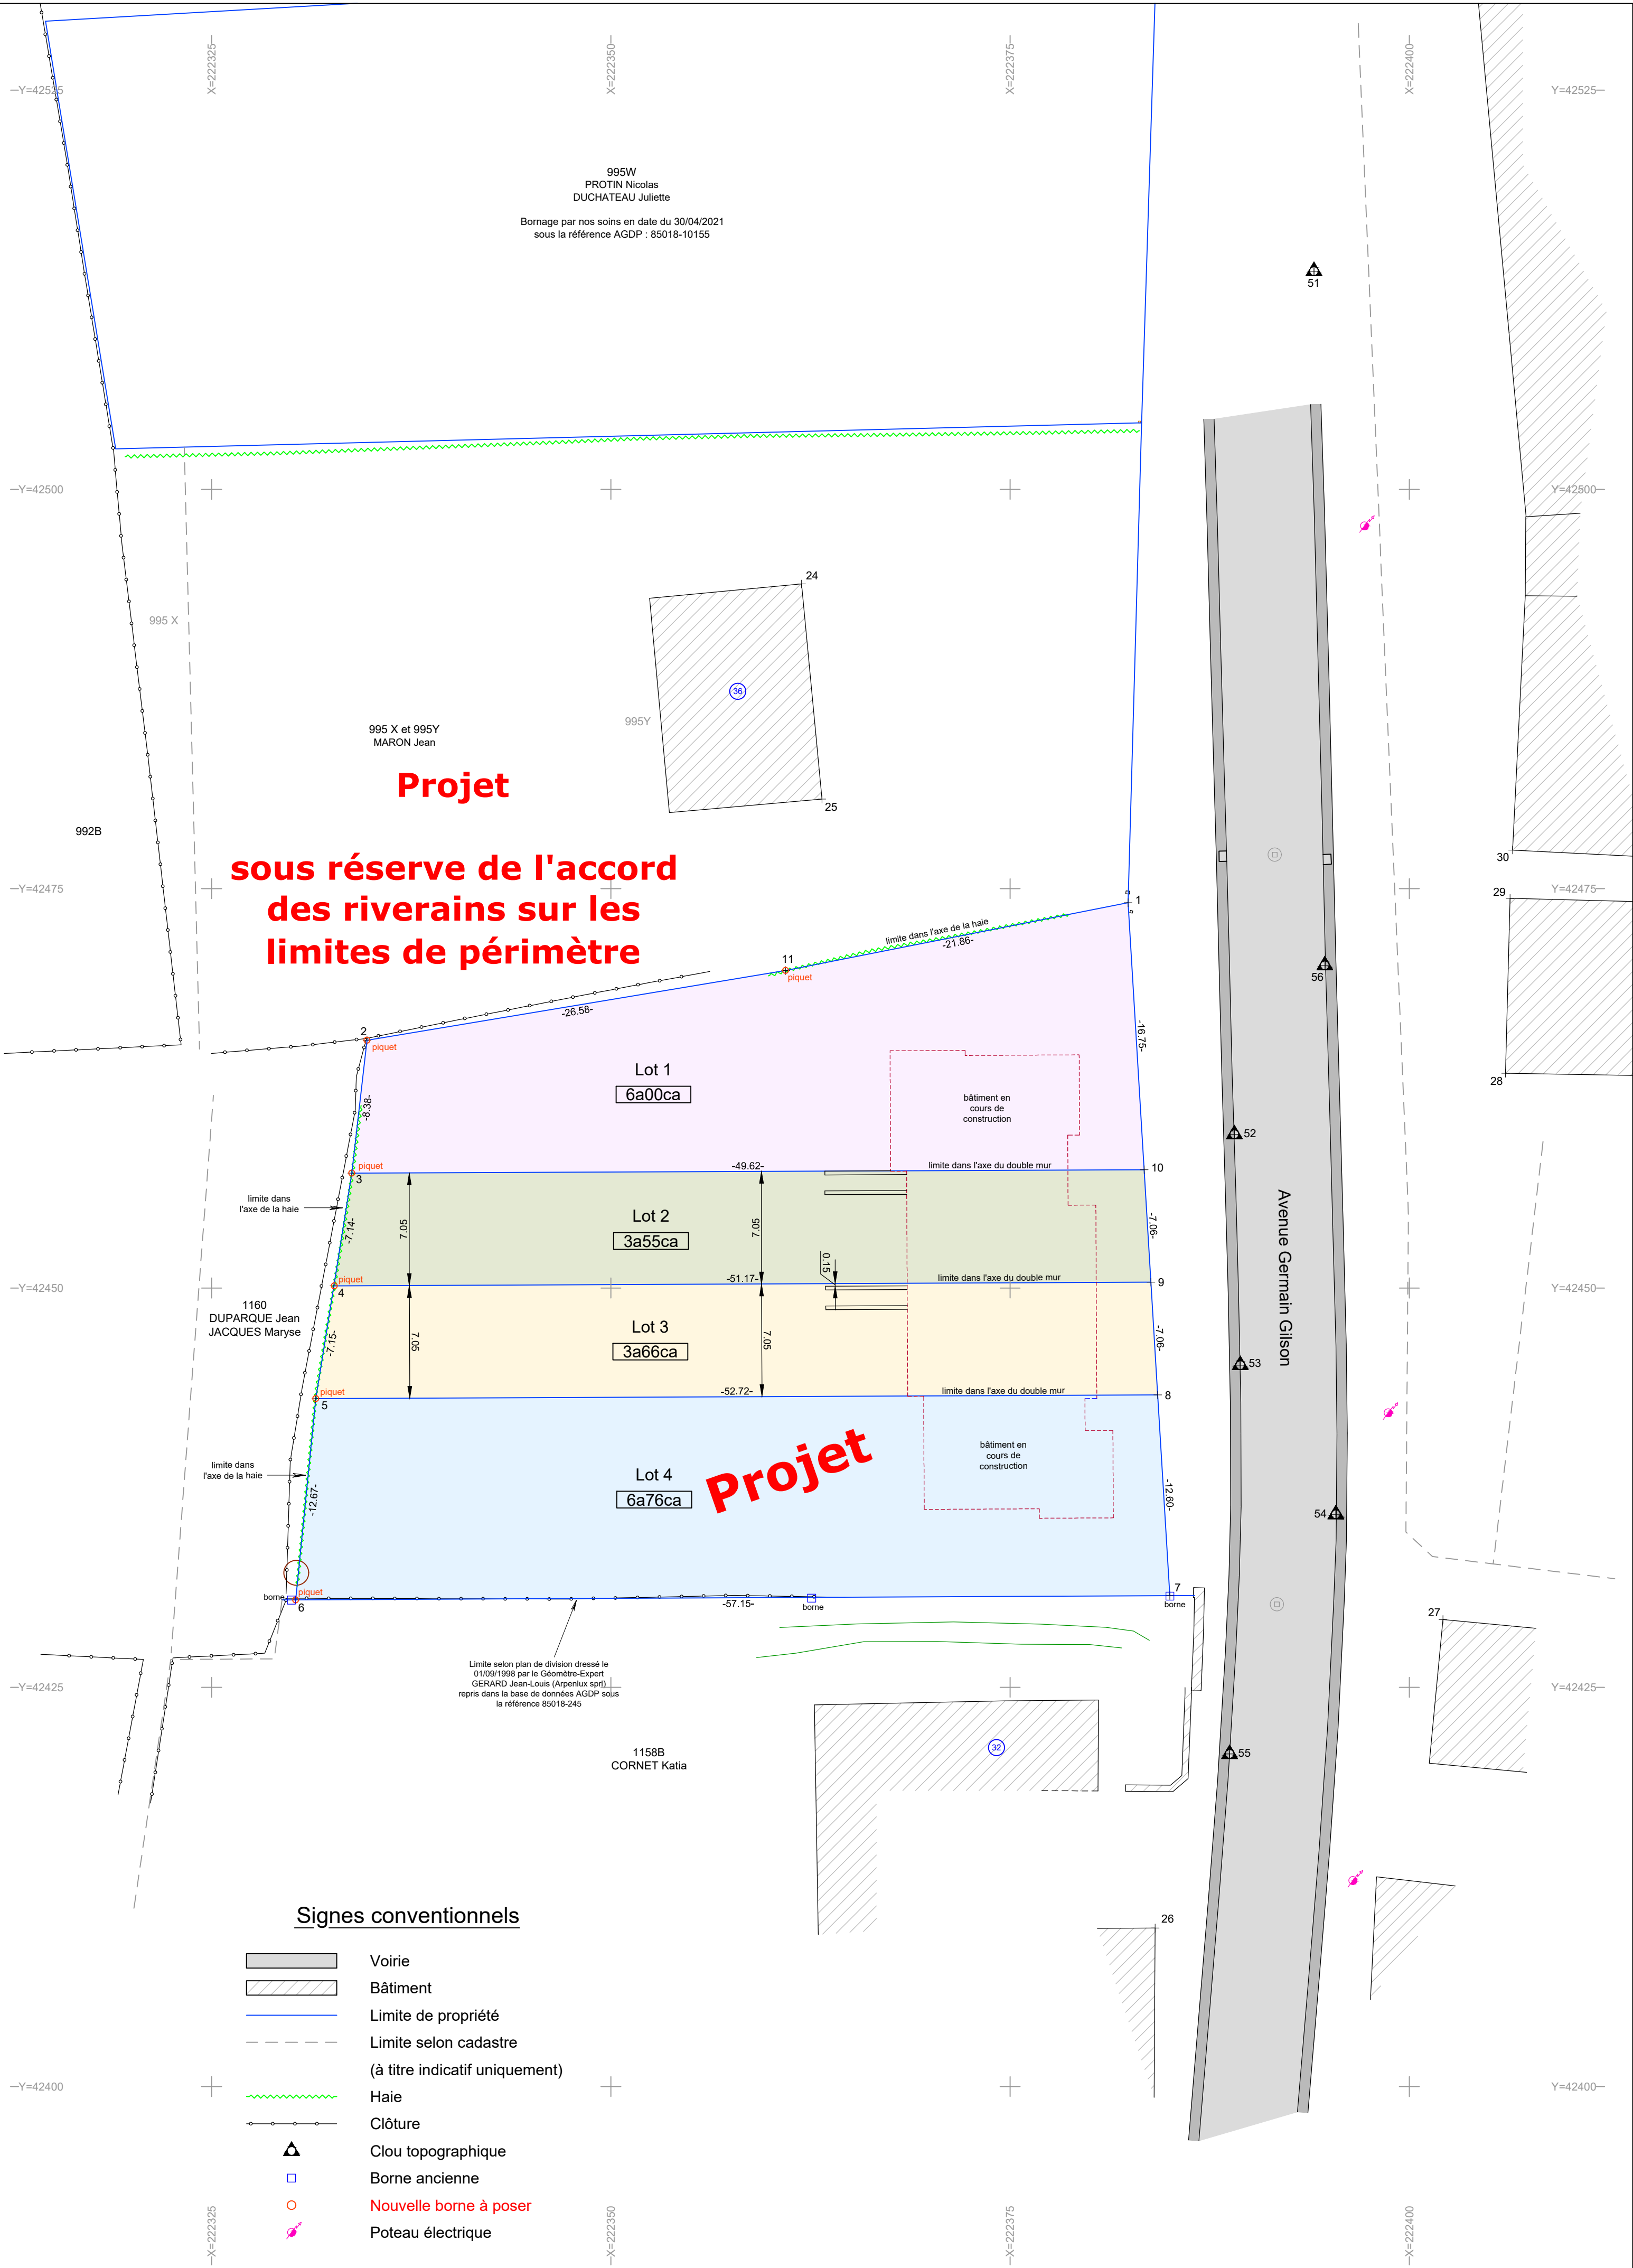

Situation cadastrale  
Echelle non déterminée

