



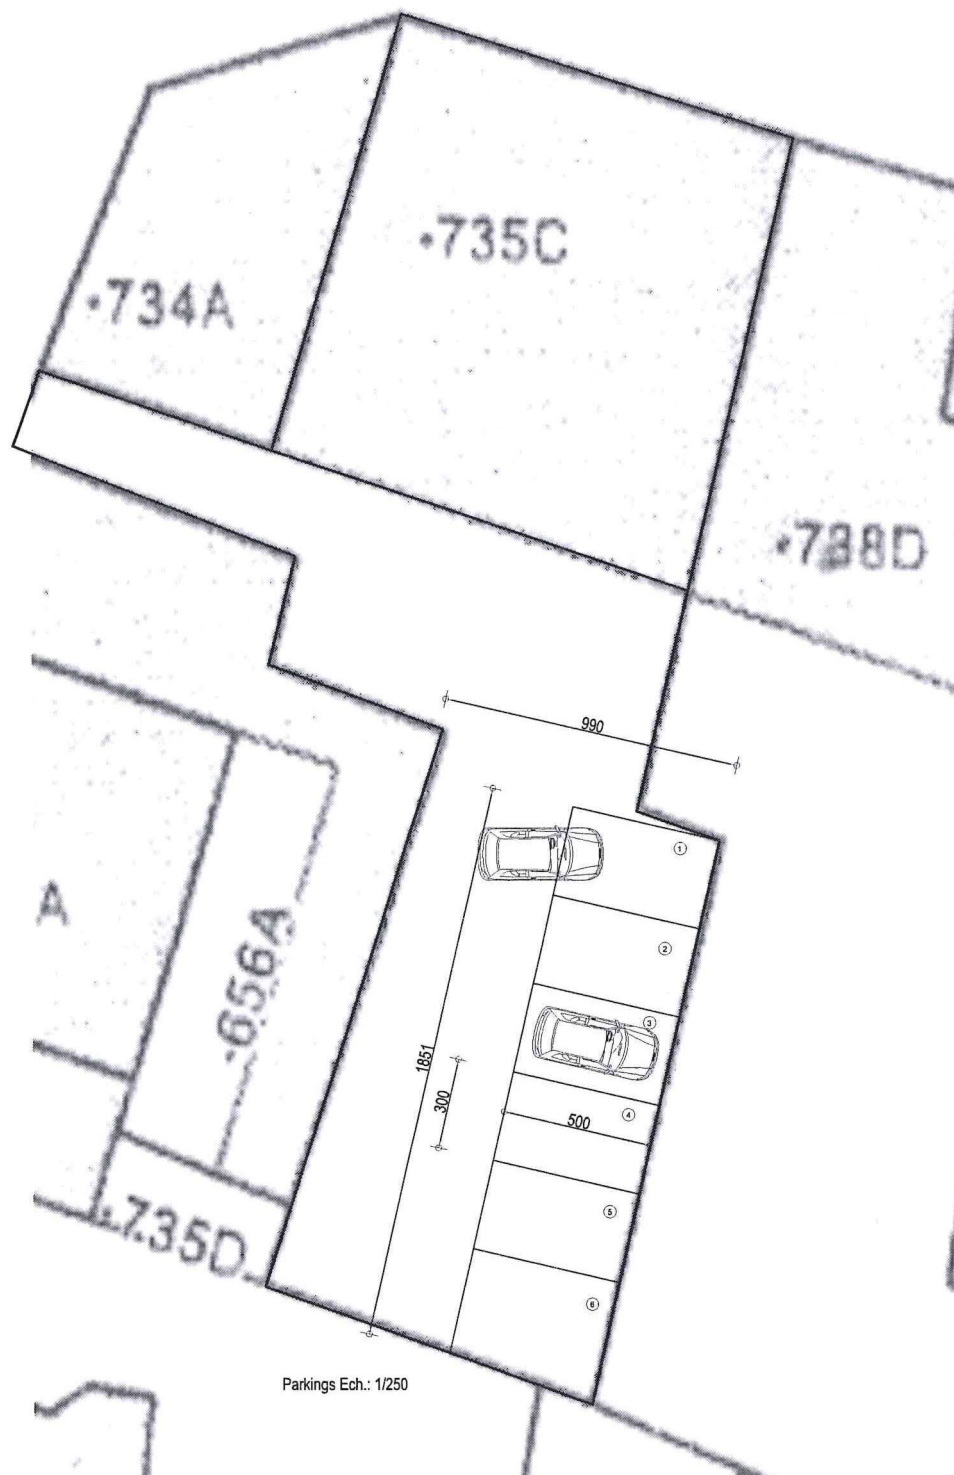


Parkings Ech.: 1/250

ANDRE CLAEYS
ARCHITECTE


Rue de l'Eglise 15
B-6820 FLORENVILLE
Tél. 061-314.314 - Fax 061-312.778

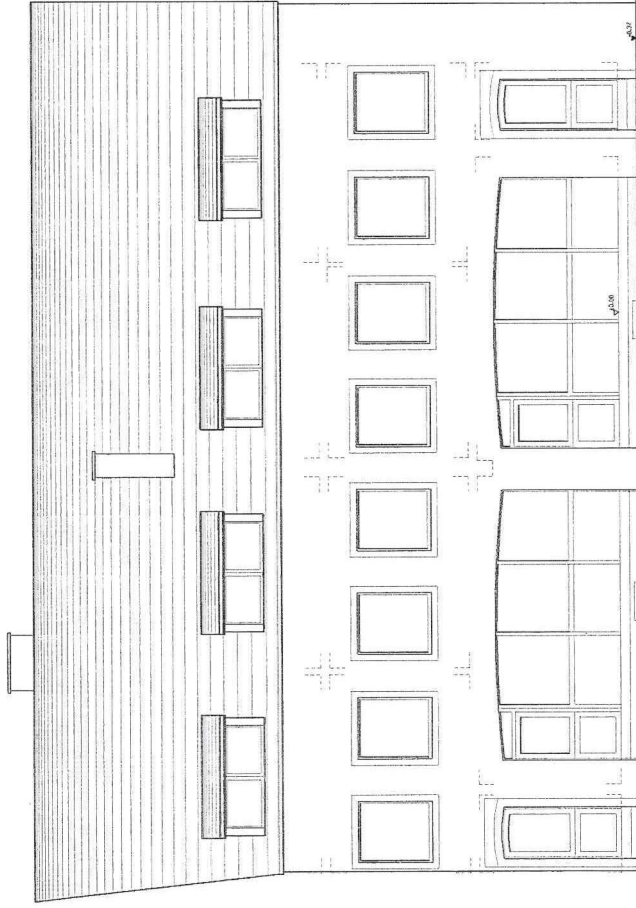

Façade avant

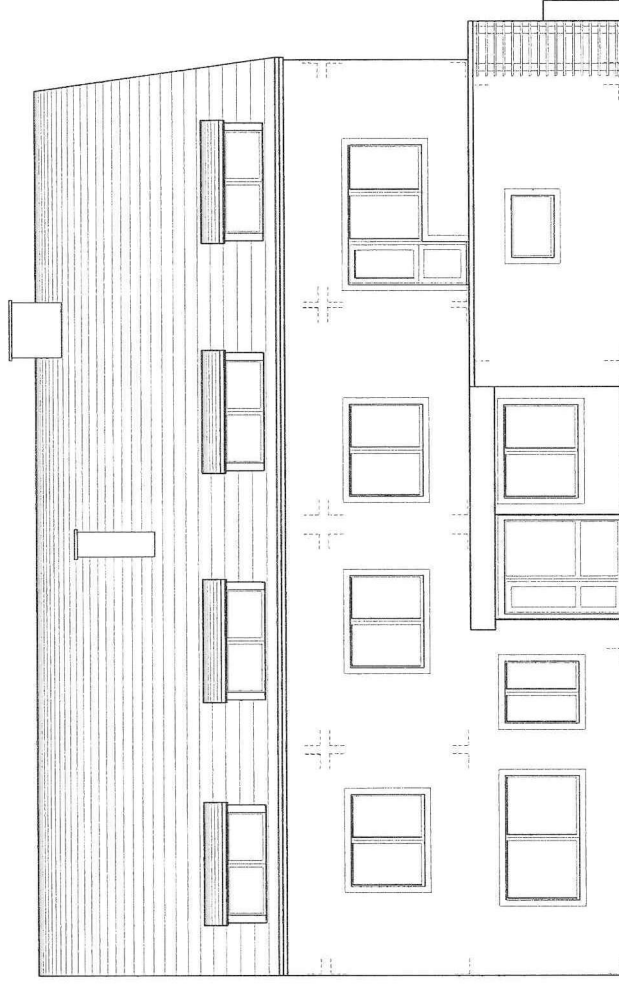


Façade latérale

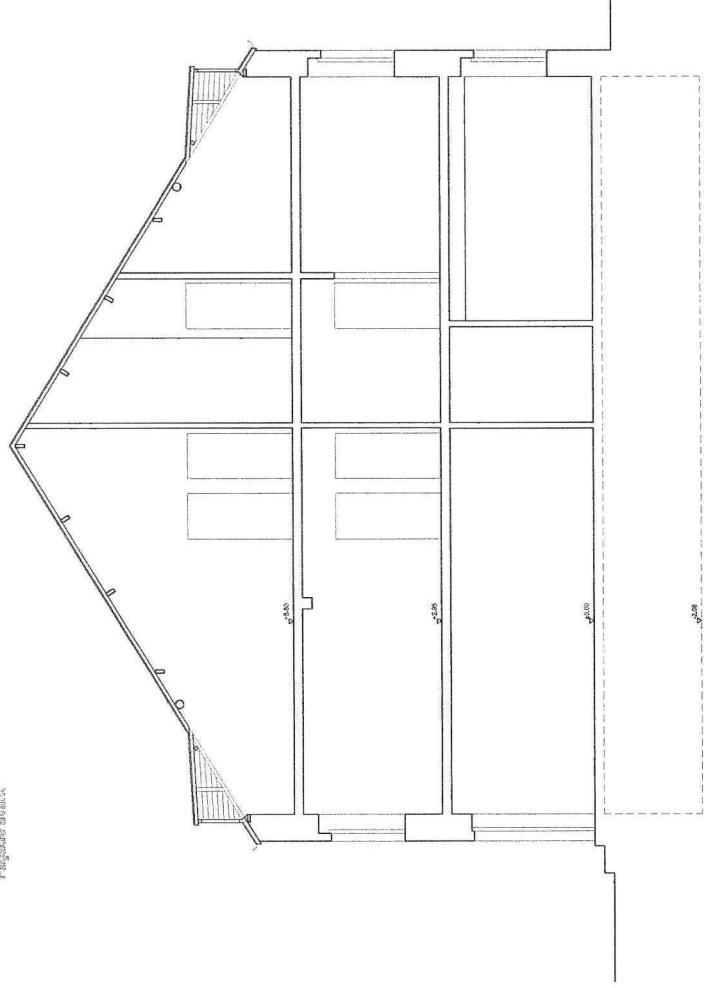


Coupe A-A


Conception et Réalisation Étude 1/20	Projet de M. Félisch et Mlle Costa Alonso Résidence à Villeneuve-Corval 09/07/2010
Situation existante 09 juillet 2010	Architecte André CLAEYS R3

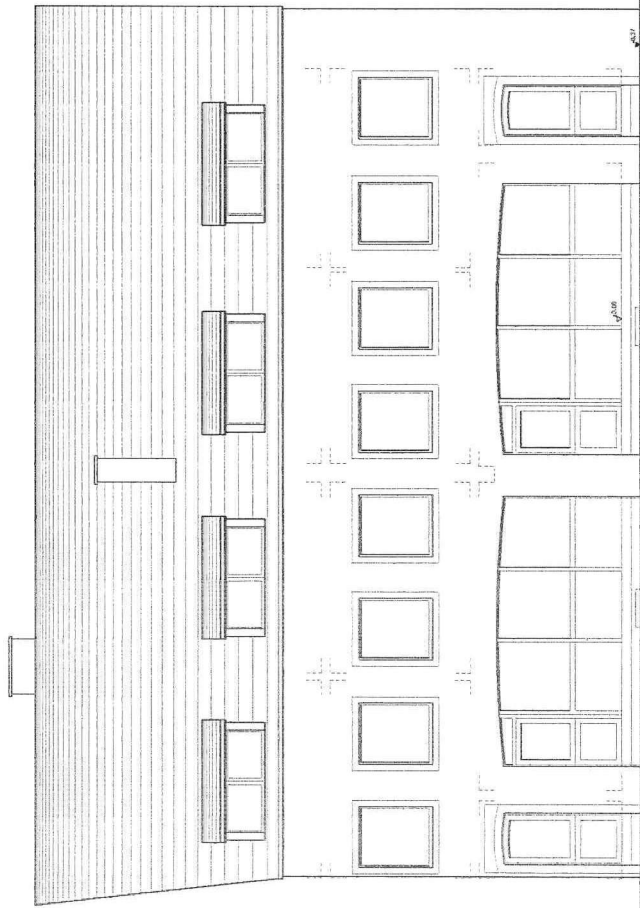

Façade avant

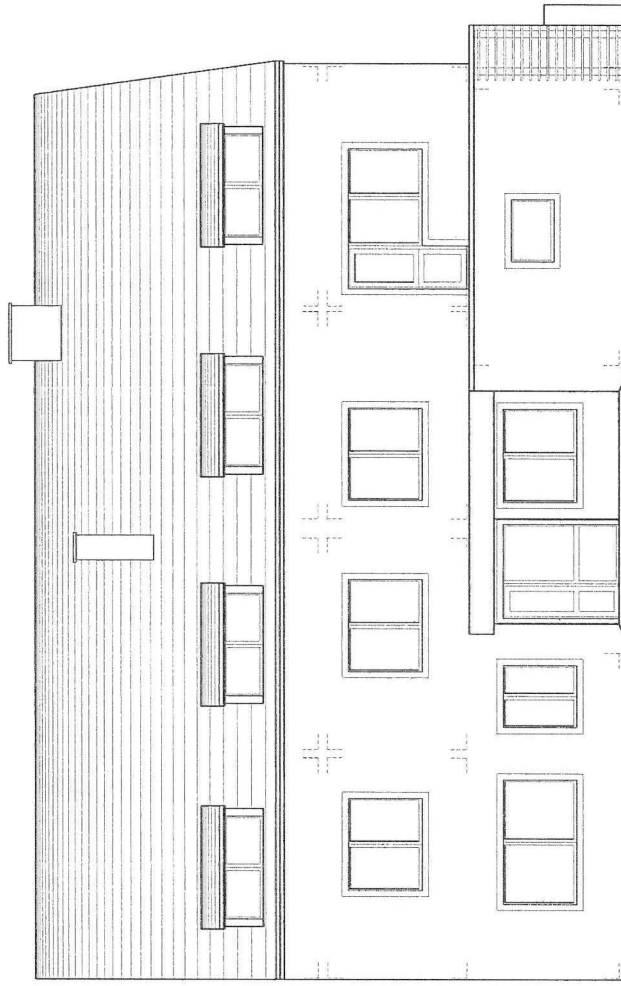

Façade arête

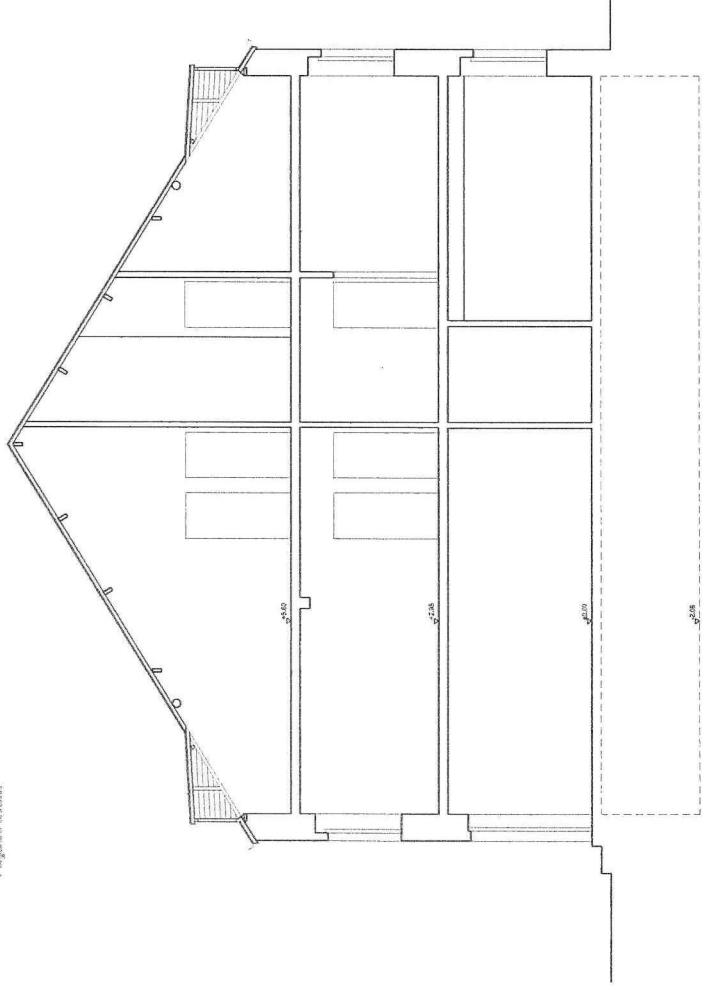

Coupe A-A


Compagnie de Ingénierie
Édit : 1/2010

Projet de M. Felsch et Mlle Costa Alonzo
Rue de la République à Villers-avant-Ornil
06100 Biot


Situation existante
09 juillet 2010

Architecte André CLAEYS
R3

1
2
3
4
5
6
7
8
9
10
11
12
13
14
15
16
17
18

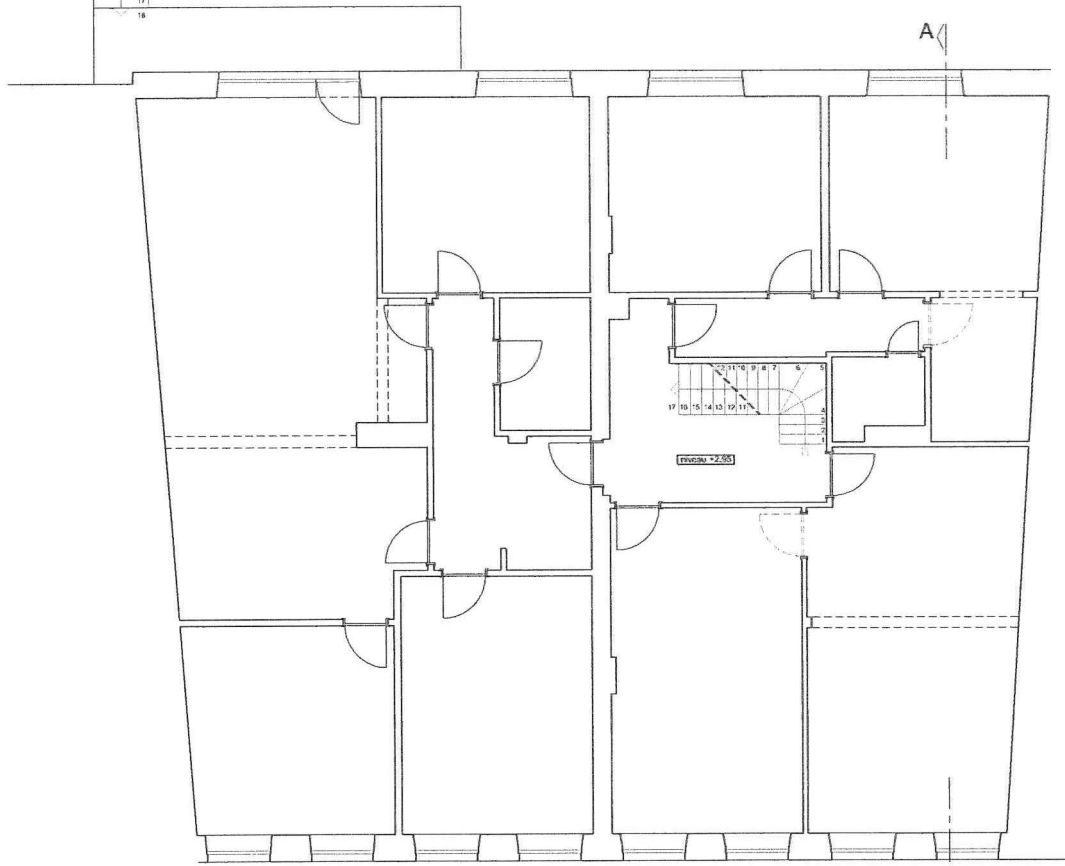


Plan 1er étage

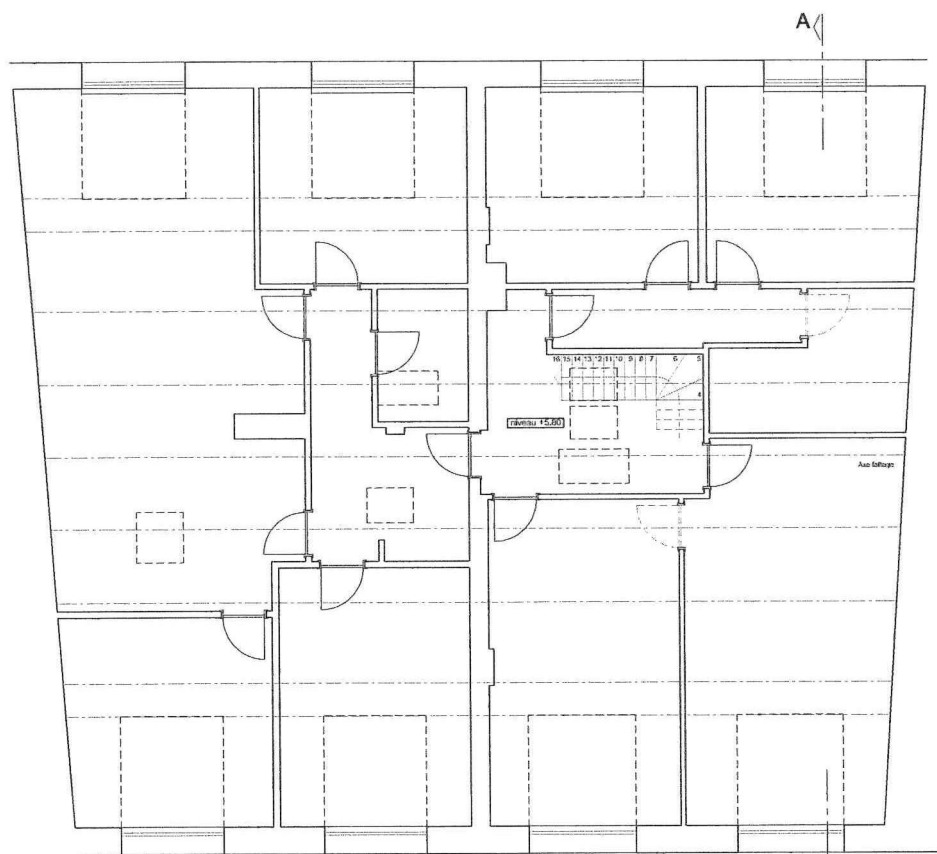


Plan 26me étage

Projet de M. Falc'h et M. Costa Alvaro Maria Magdalena à Valence-Stront-Oval Cn 100487/0227 Architecte Associé CLAEYS TEL 03 45 13 43 44	Plan de situation 09 juillet 2010	R2

1
2
3
4
5
6
7
8
9
10
11
12
13
14
15
16
17
18

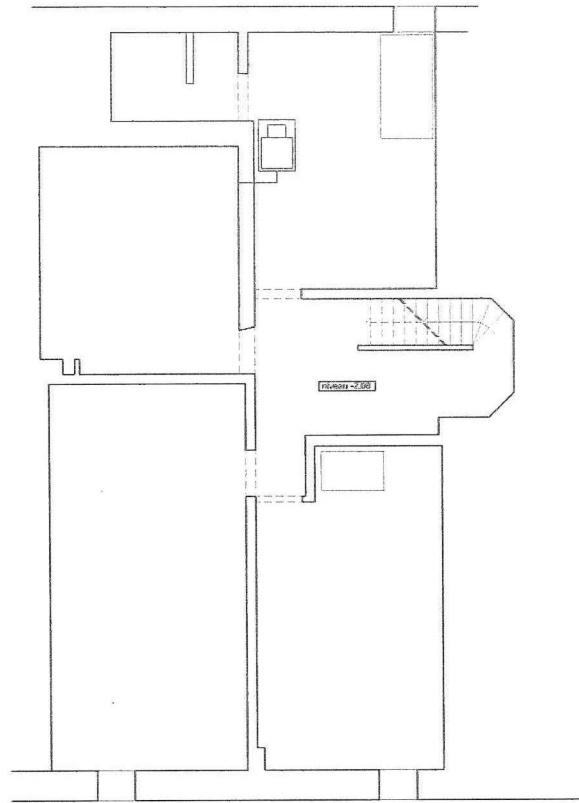

Plan cave

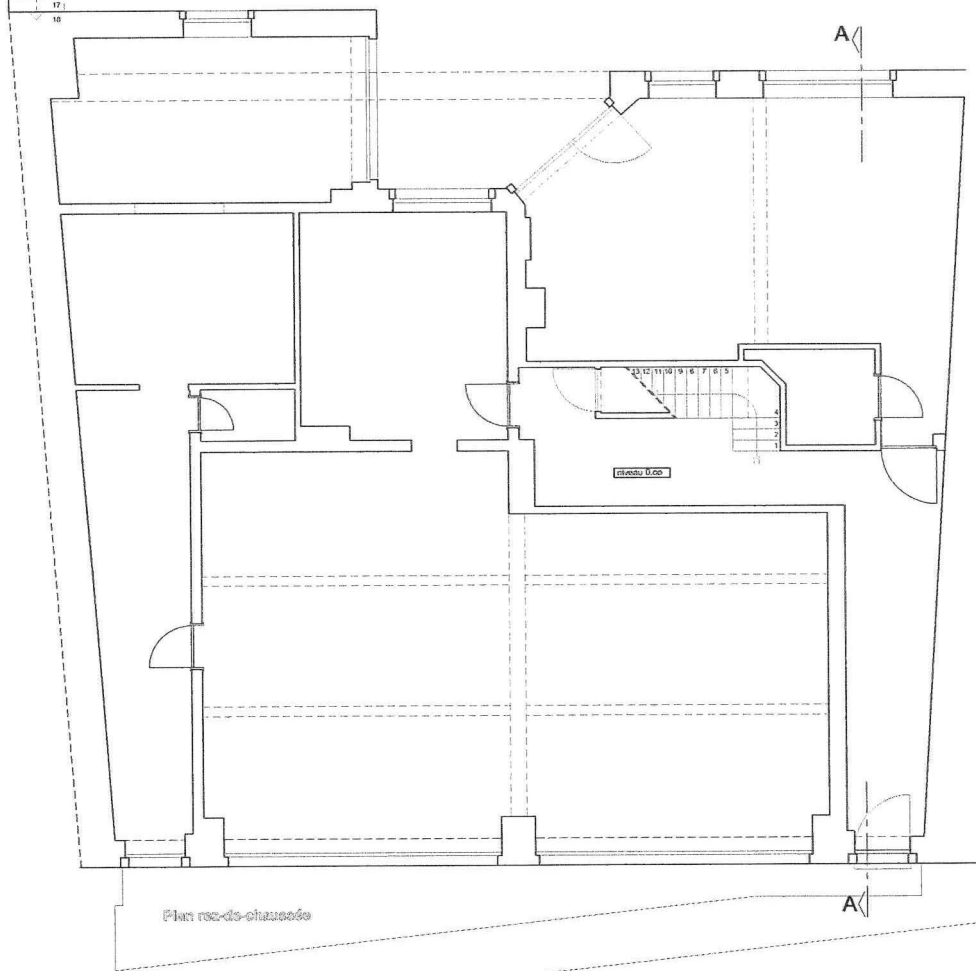

Plan rez-de-chaussée

Projet de M. Fédéric et Mlle Cécile Aïsawa Martin Maclellan A Villet-d'Orval Gen. 10/01/2010	R1 Architecte Associé CLAEYS 10/01/2010
--	---

