PROVINCE DU LUXEMBOURG
Commune de FLORENVILLE
1°DIV / Florenville / Section D
n°905k et 1262b

Plan de Mesurage

ECHELLE : 1/500

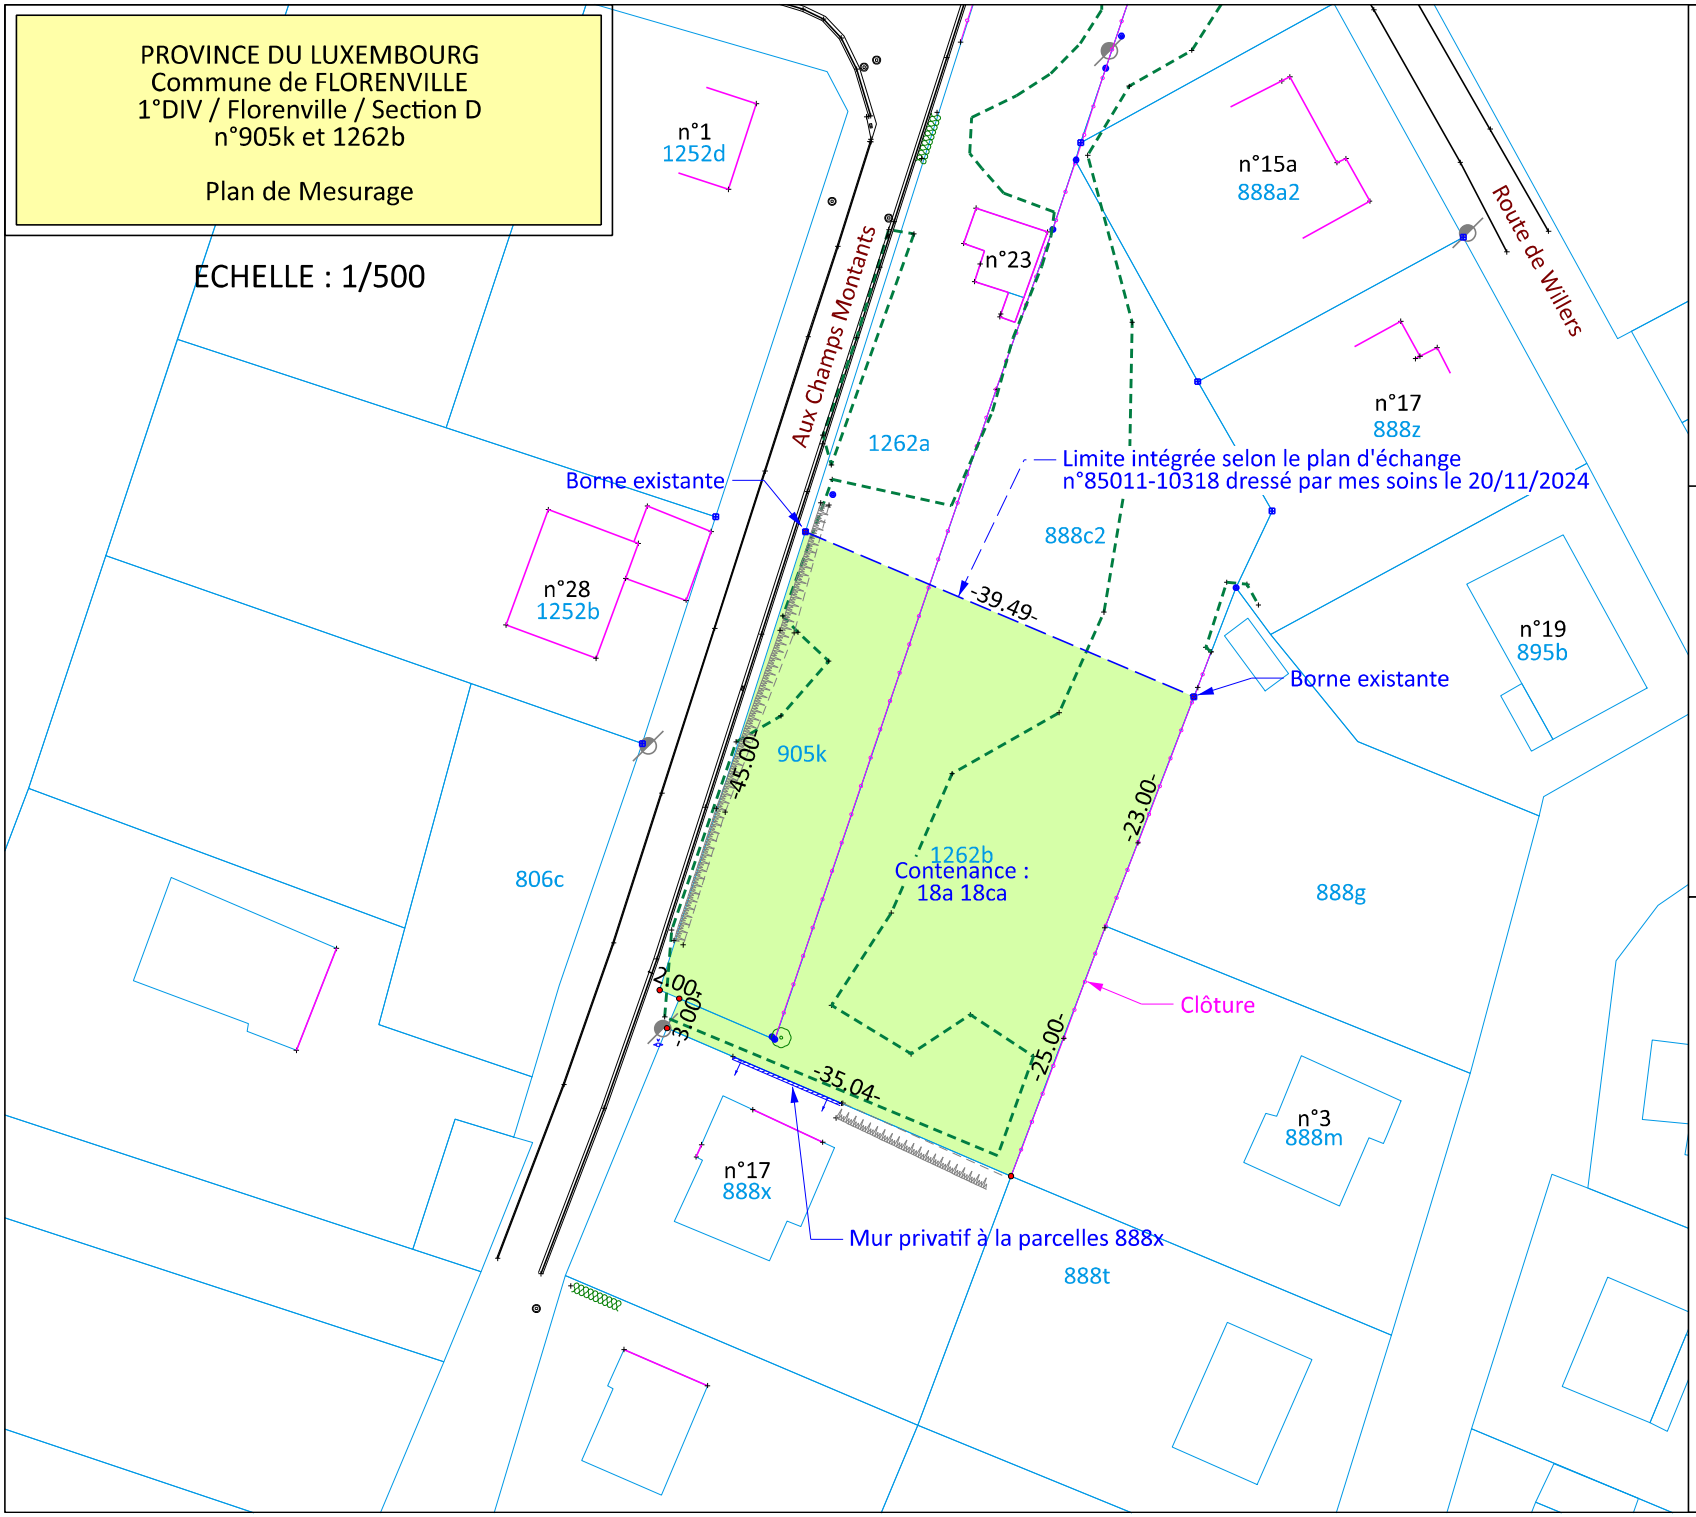

N

Légende

- Borne
- Piquet
- Seuil
- Feuillu
- Sapin
- Poteau éléctrique carré
- Poteau éléctrique rond
- Chambre de visite
- Vanne eau
- Bouche incendie
- Vanne gaz
- Avaloir
- Borne incendie
- Clôture
- Haie
- Mur
- Enveloppe bâtiment
- Escalier
- Bord route
- Pied de talus
- Crête de talus
- Axe fossé
- Bord bois
- Bord buisson
- Limite intégrée via ancien plan
- Nouvelle limite (juridique)
- Limite cadastrale intégrée (non-juridique)