PROVINCE DU LUXEMBOURG
Commune de FLORENVILLE
1°DIV / Florenville / Section D
n°888y PIE et 905h PIE

PROJET DE DIVISION

ECHELLE : 1/500

Note : - Ce document est un plan de division parcellaire. Il n'y a pas pour objet de garantir les limites des parcelles avant division mais bien de matérialiser une nouvelle limite séparative des propriétés à diviser. Le périmètre des propriétés a été intégré selon l'état de clôture de celle-ci.

Levé et dressé par le soussigné Géomètre-Expert, légalement admis et assermenté en cette qualité près le tribunal de première instance séant à Arlon
Inscrit au tableau tenu par le Conseil Fédéral des Géomètres-Experts (Loi du 11 mai 2003)

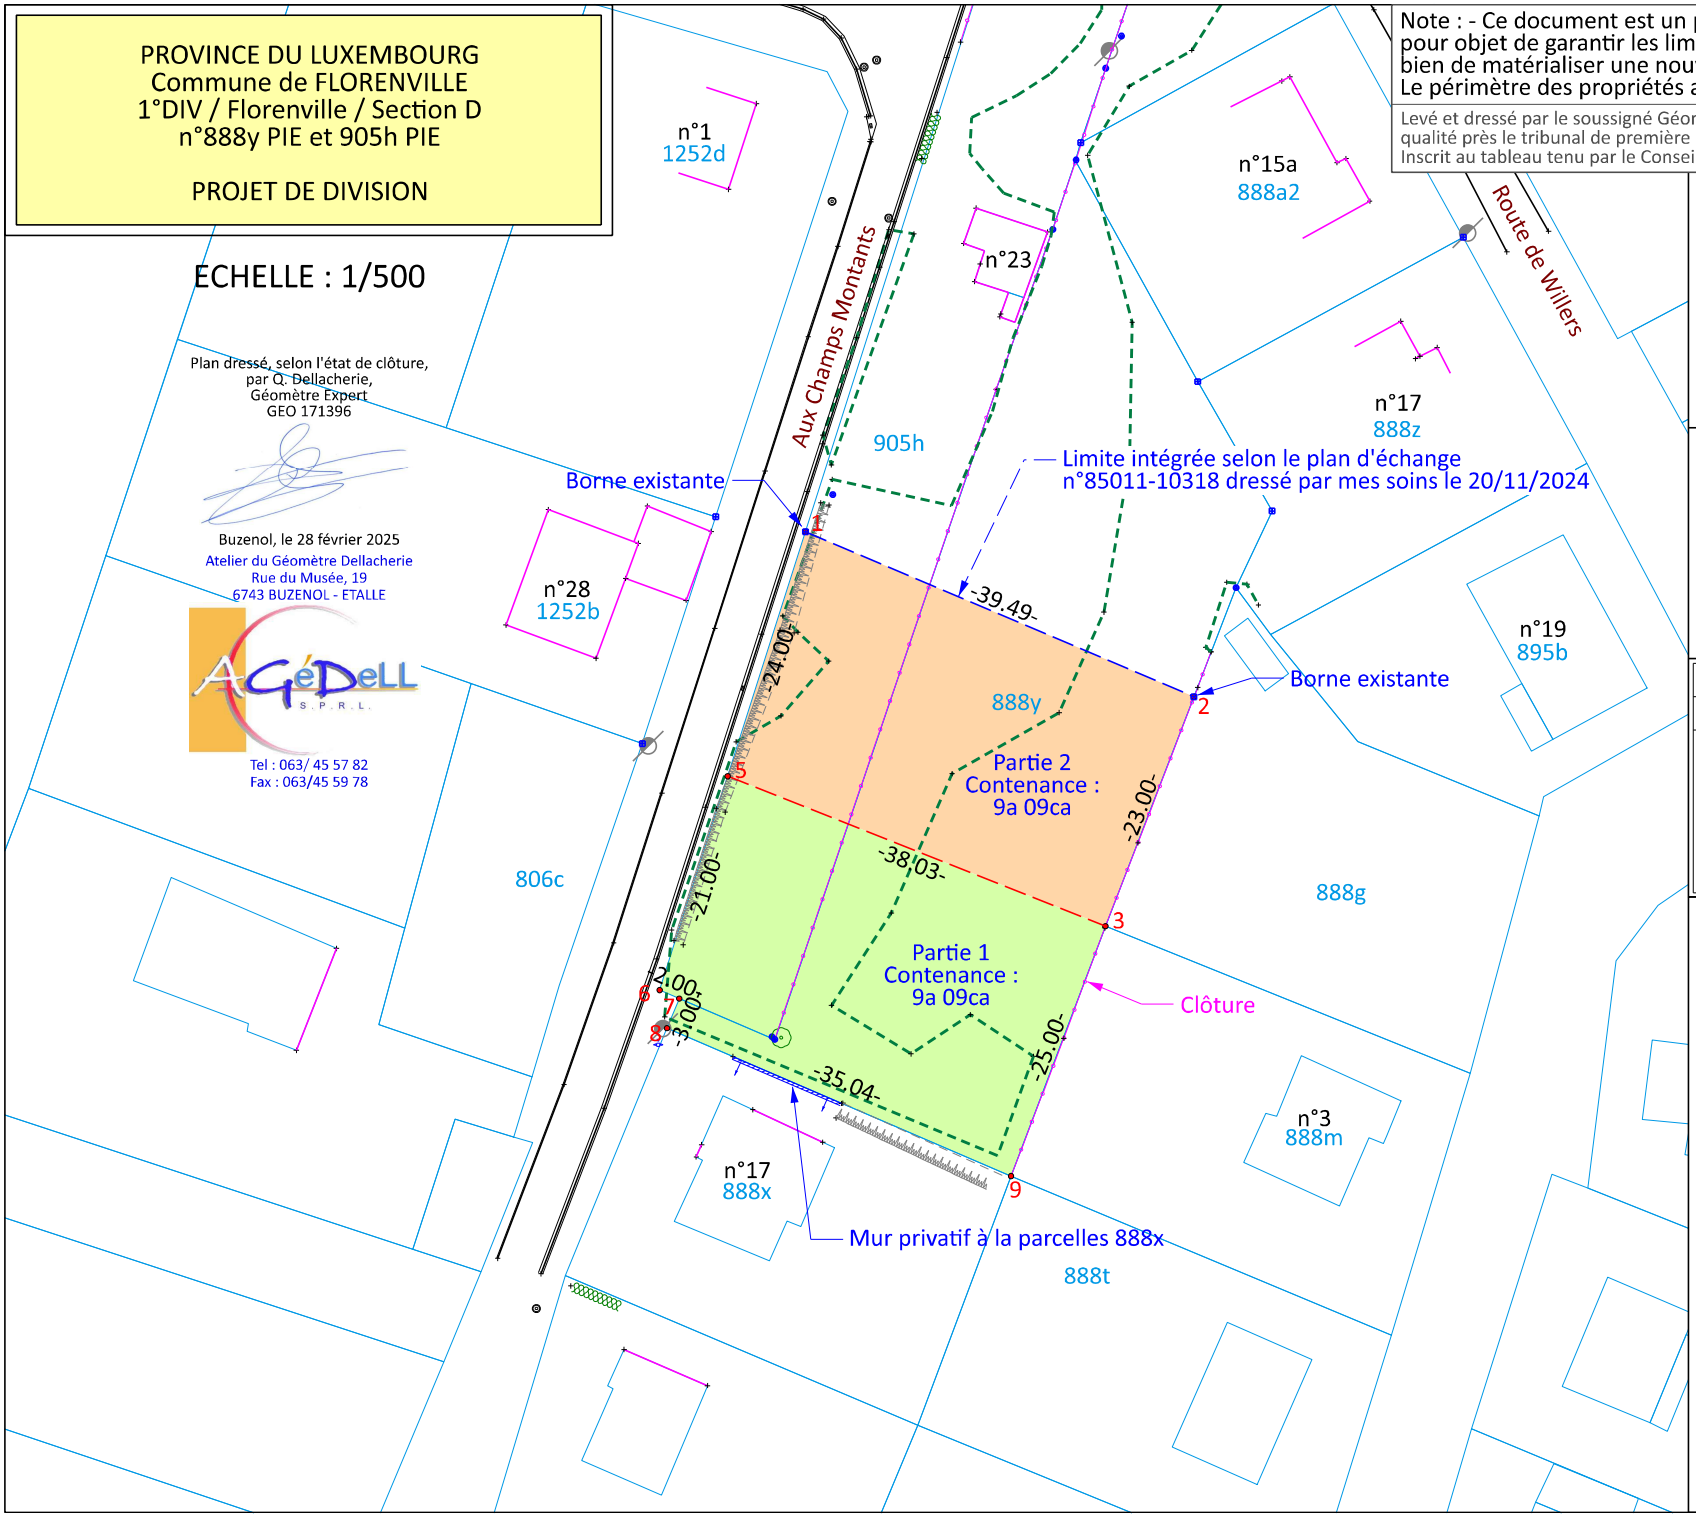

Plan dressé, selon l'état de clôture,
par Q. Dellacherie,
Géomètre Expert
GEO 171396

Buzenol, le 28 février 2025

Atelier du Géomètre Dellacherie
Rue du Musée, 19
6743 BUZENOL - ETALLE

Tel : 063/ 45 57 82
Fax : 063/45 59 78

N

Tableau des coordonnées Lambert 72			
Point	X	Y	Description
1	218000.73	42888.39	Borne existante
2	218037.08	42872.95	Borne existante
3	218028.80	42851.49	Nouvelle borne
5	217993.45	42865.52	Nouvelle borne
6	217987.08	42845.51	Non matérialisé
7	217988.91	42844.72	Non matérialisé
8	217987.77	42841.95	Align. Mur privatif
9	218019.96	42828.11	Clôture

Légende

- Borne
- Piquet
- Seuil
- Feuillu
- Sapin
- Poteau éléctrique carré
- Poteau éléctrique rond
- Chambre de visite
- Vanne eau
- Bouche incendie
- Vanne gaz
- Avaloir
- Borne incendie
- Clôture
- Haie
- Mur
- Enveloppe bâtiment
- Escalier
- Bord route
- Pied de talus
- Crête de talus
- Axe fossé
- Bord bois
- Bord buisson
- Limite intégrée via ancien plan
- Nouvelle limite (juridique)
- Limite cadastrale intégrée (non-juridique)