



INPLANTING schaal 1/500

noorden

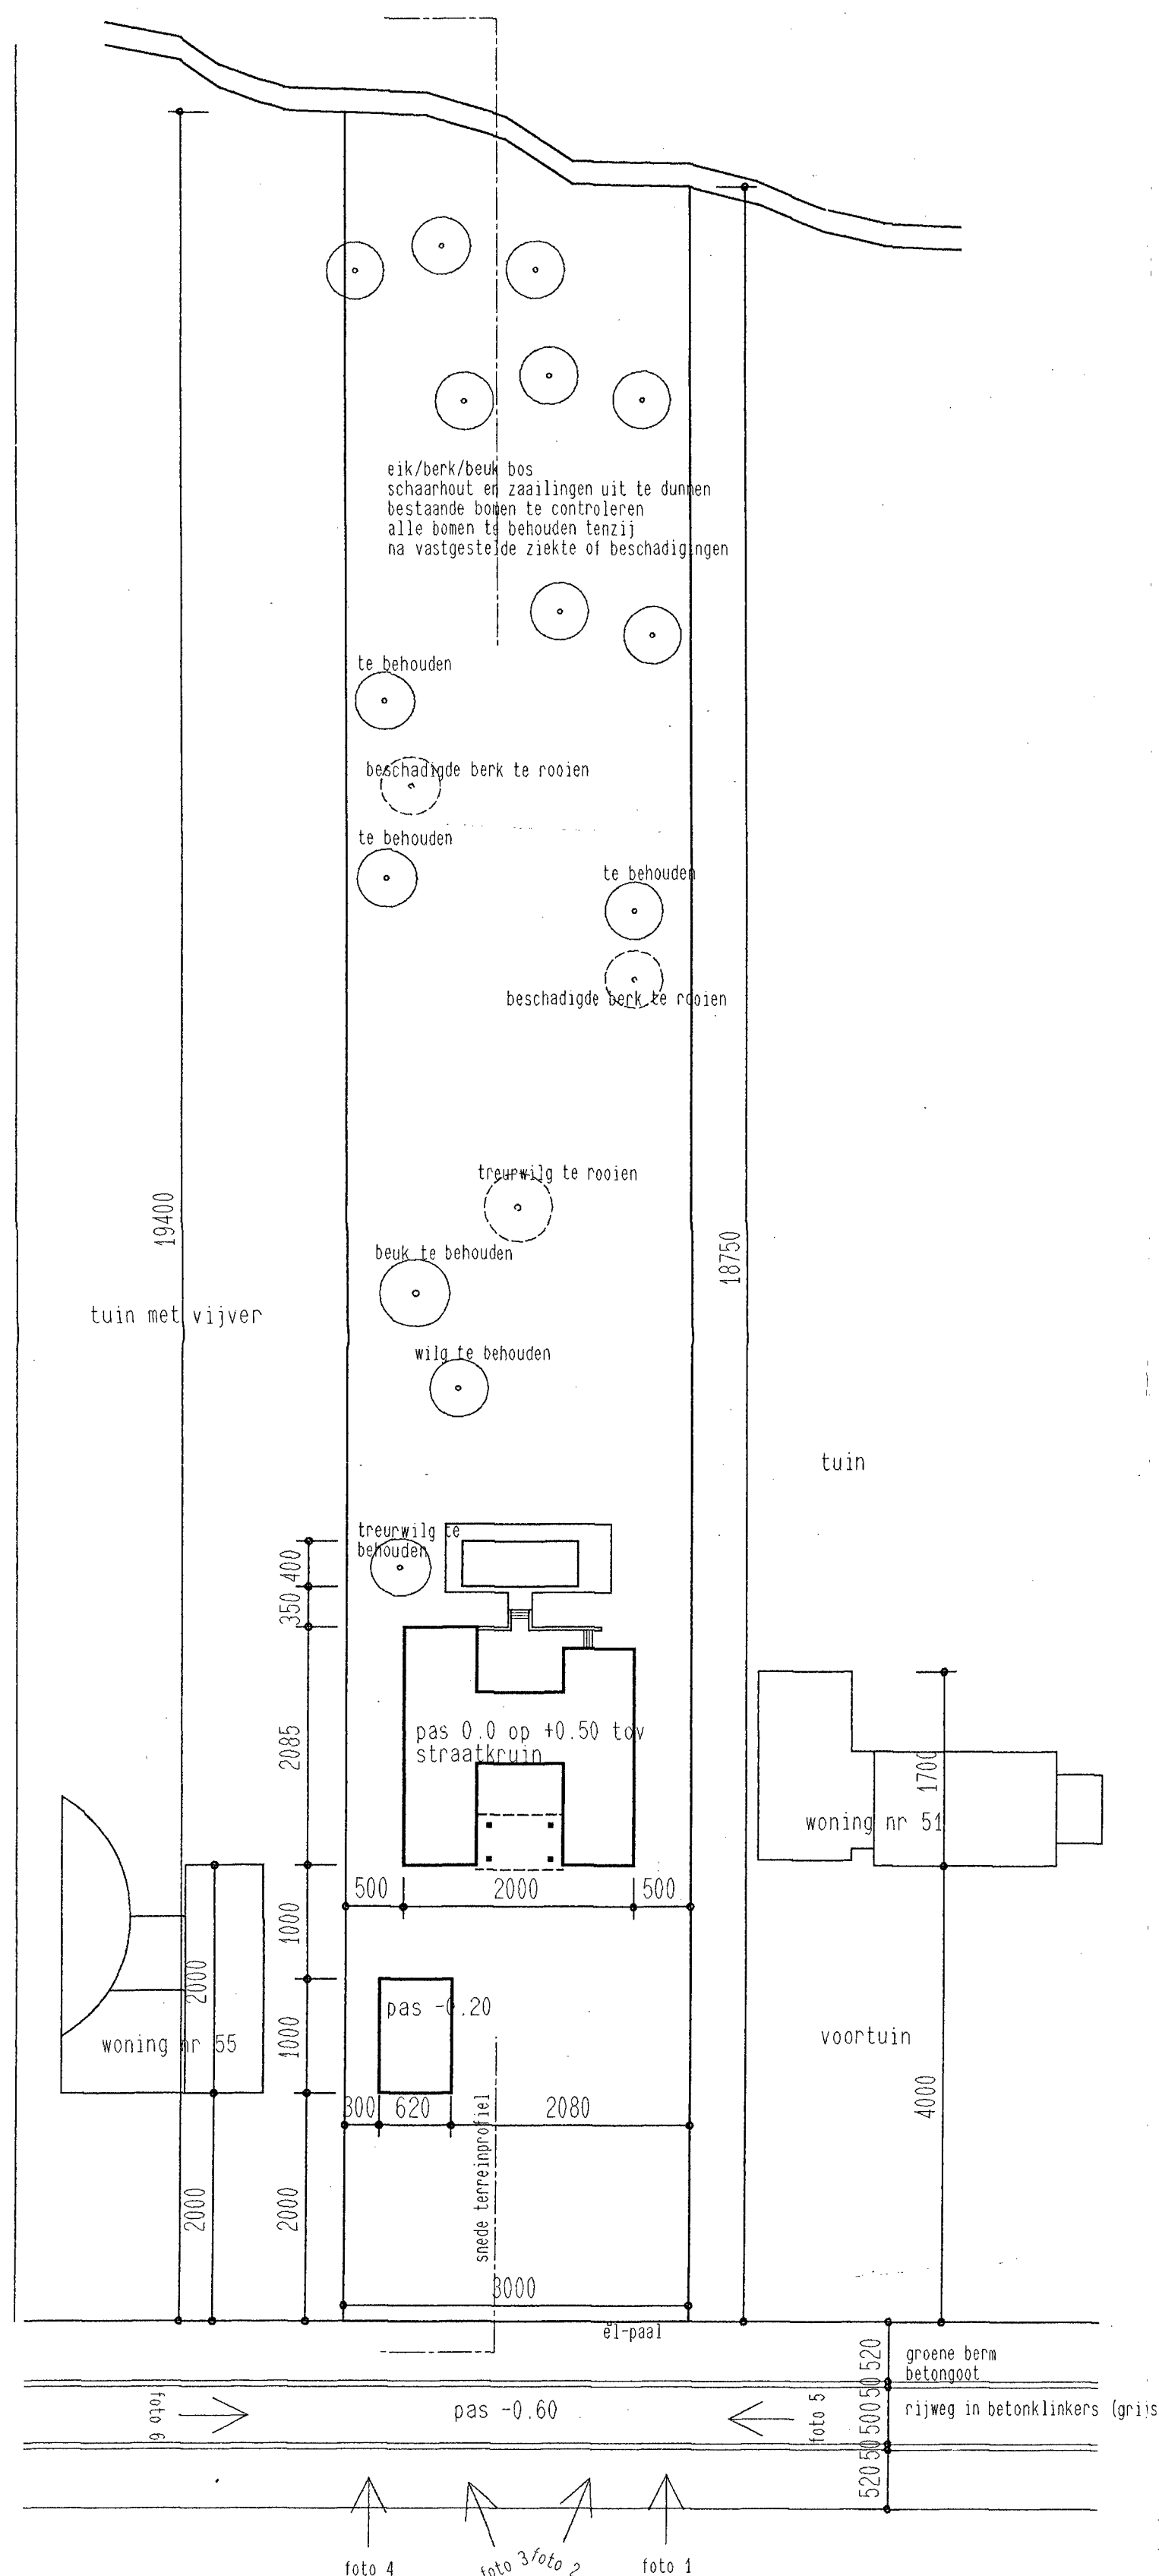


LEGENDE CONSTRUCTIEMATERIALIEN DOORSNEDE

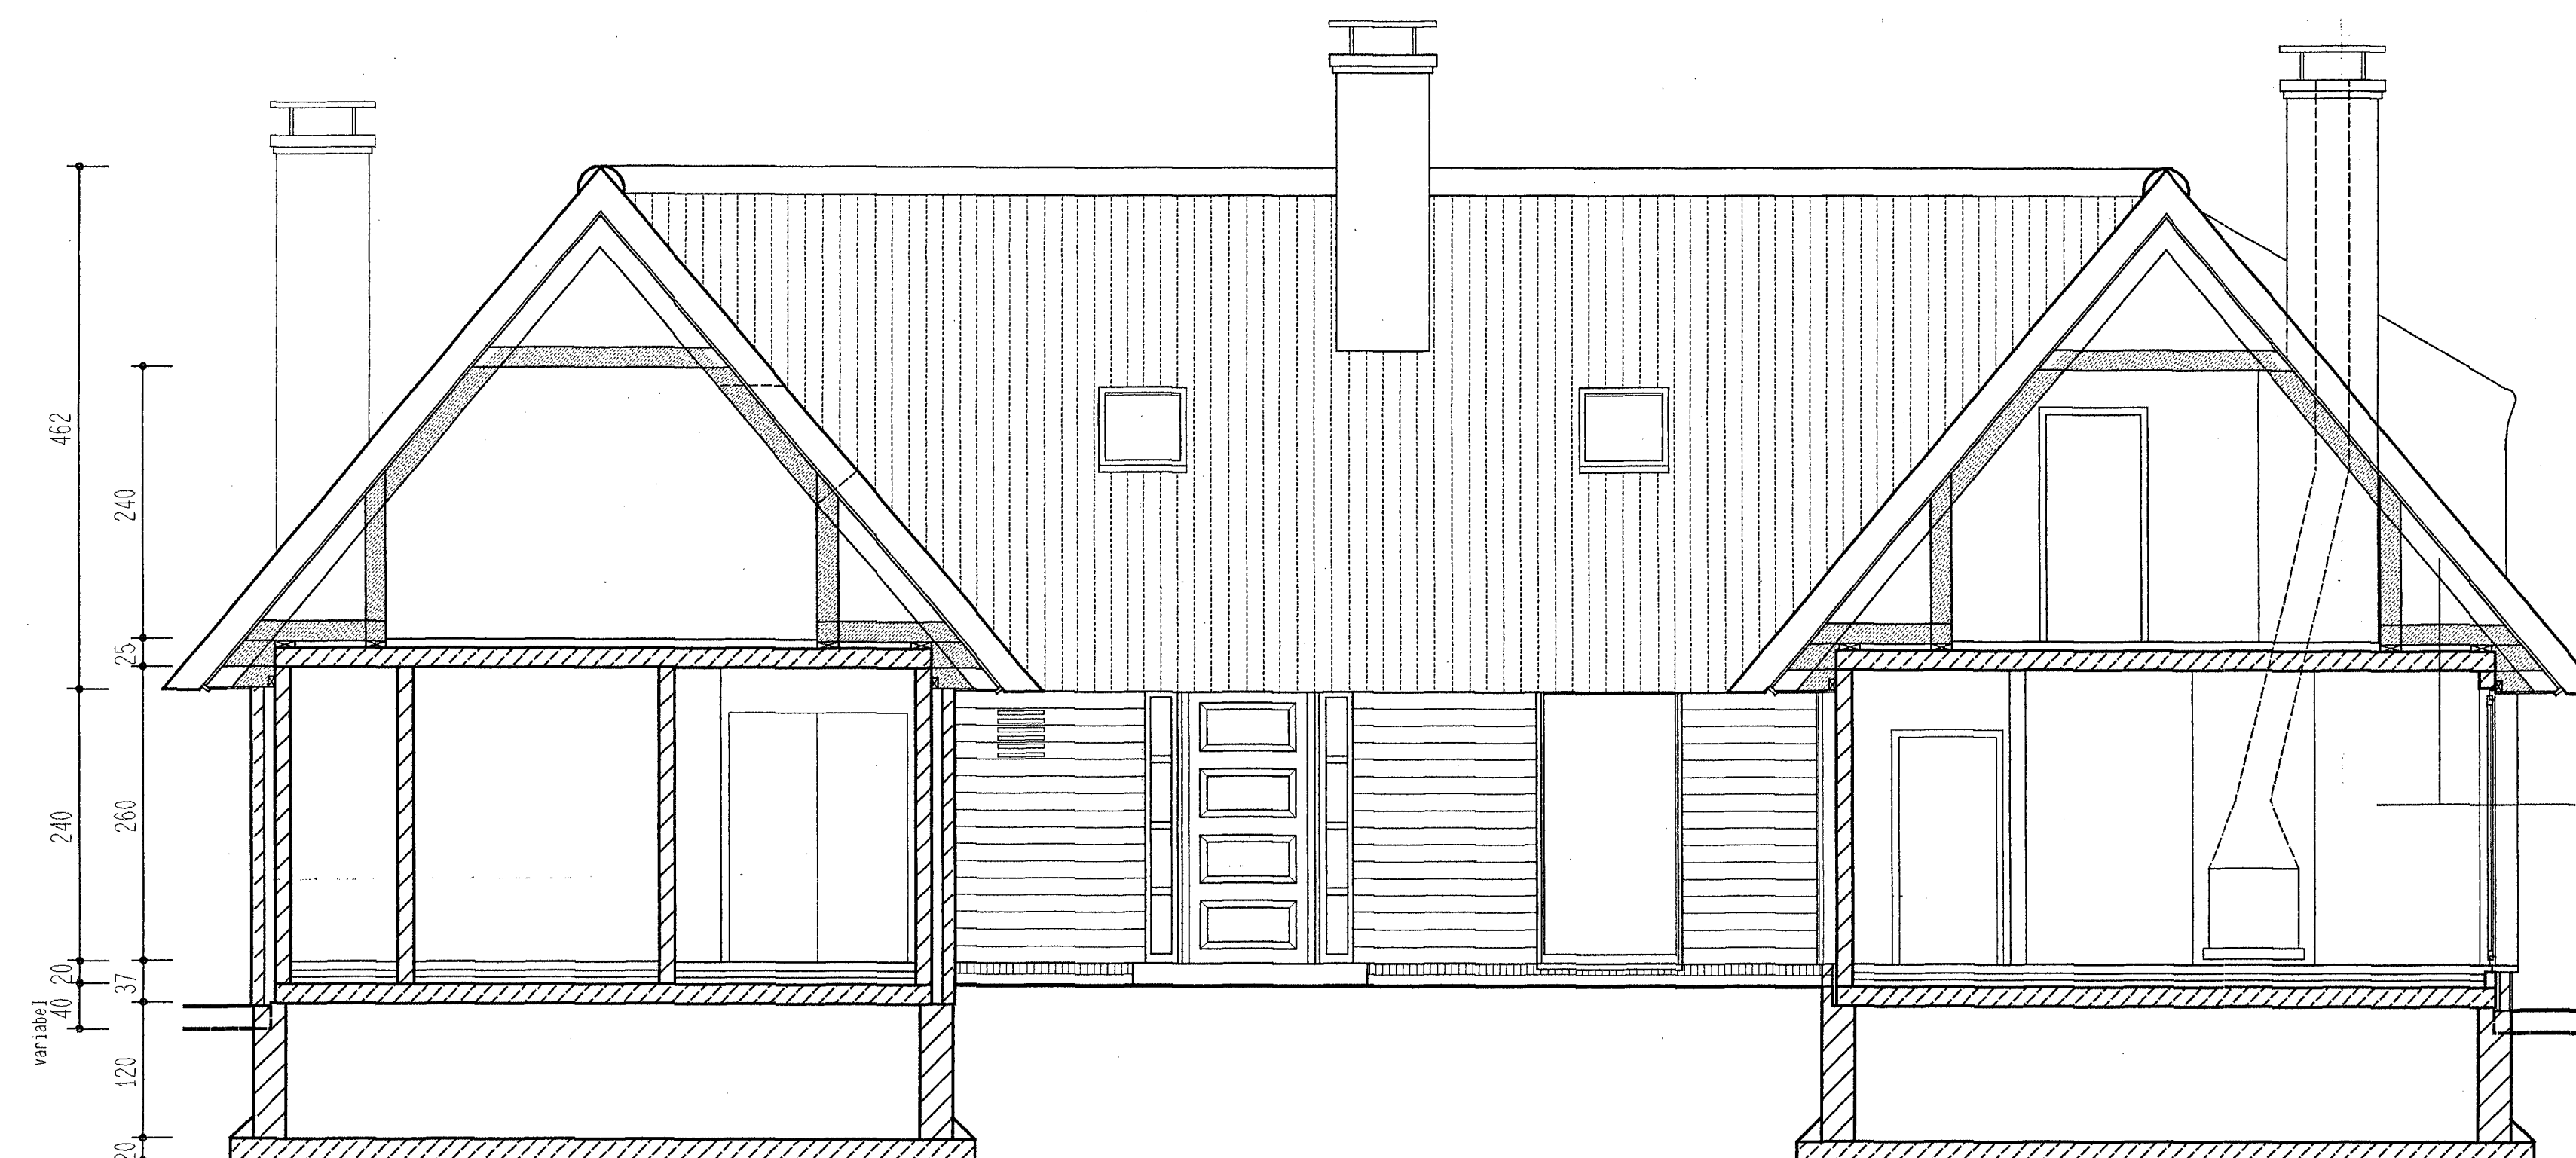


DOORSNEDE AA

LEGENDE GEVELMATERIALIEN


- 1 wit gelakte houten beglazing
- 2 geconcreteerde stenen pilaar
- 3 witte spierpleister
- 4 rieten dak
- 5 wit gelakt houten buitenschrijnwerk
- 6 isolerend dubbel glas
- 7 gelakte alu-schouwafdekplaten

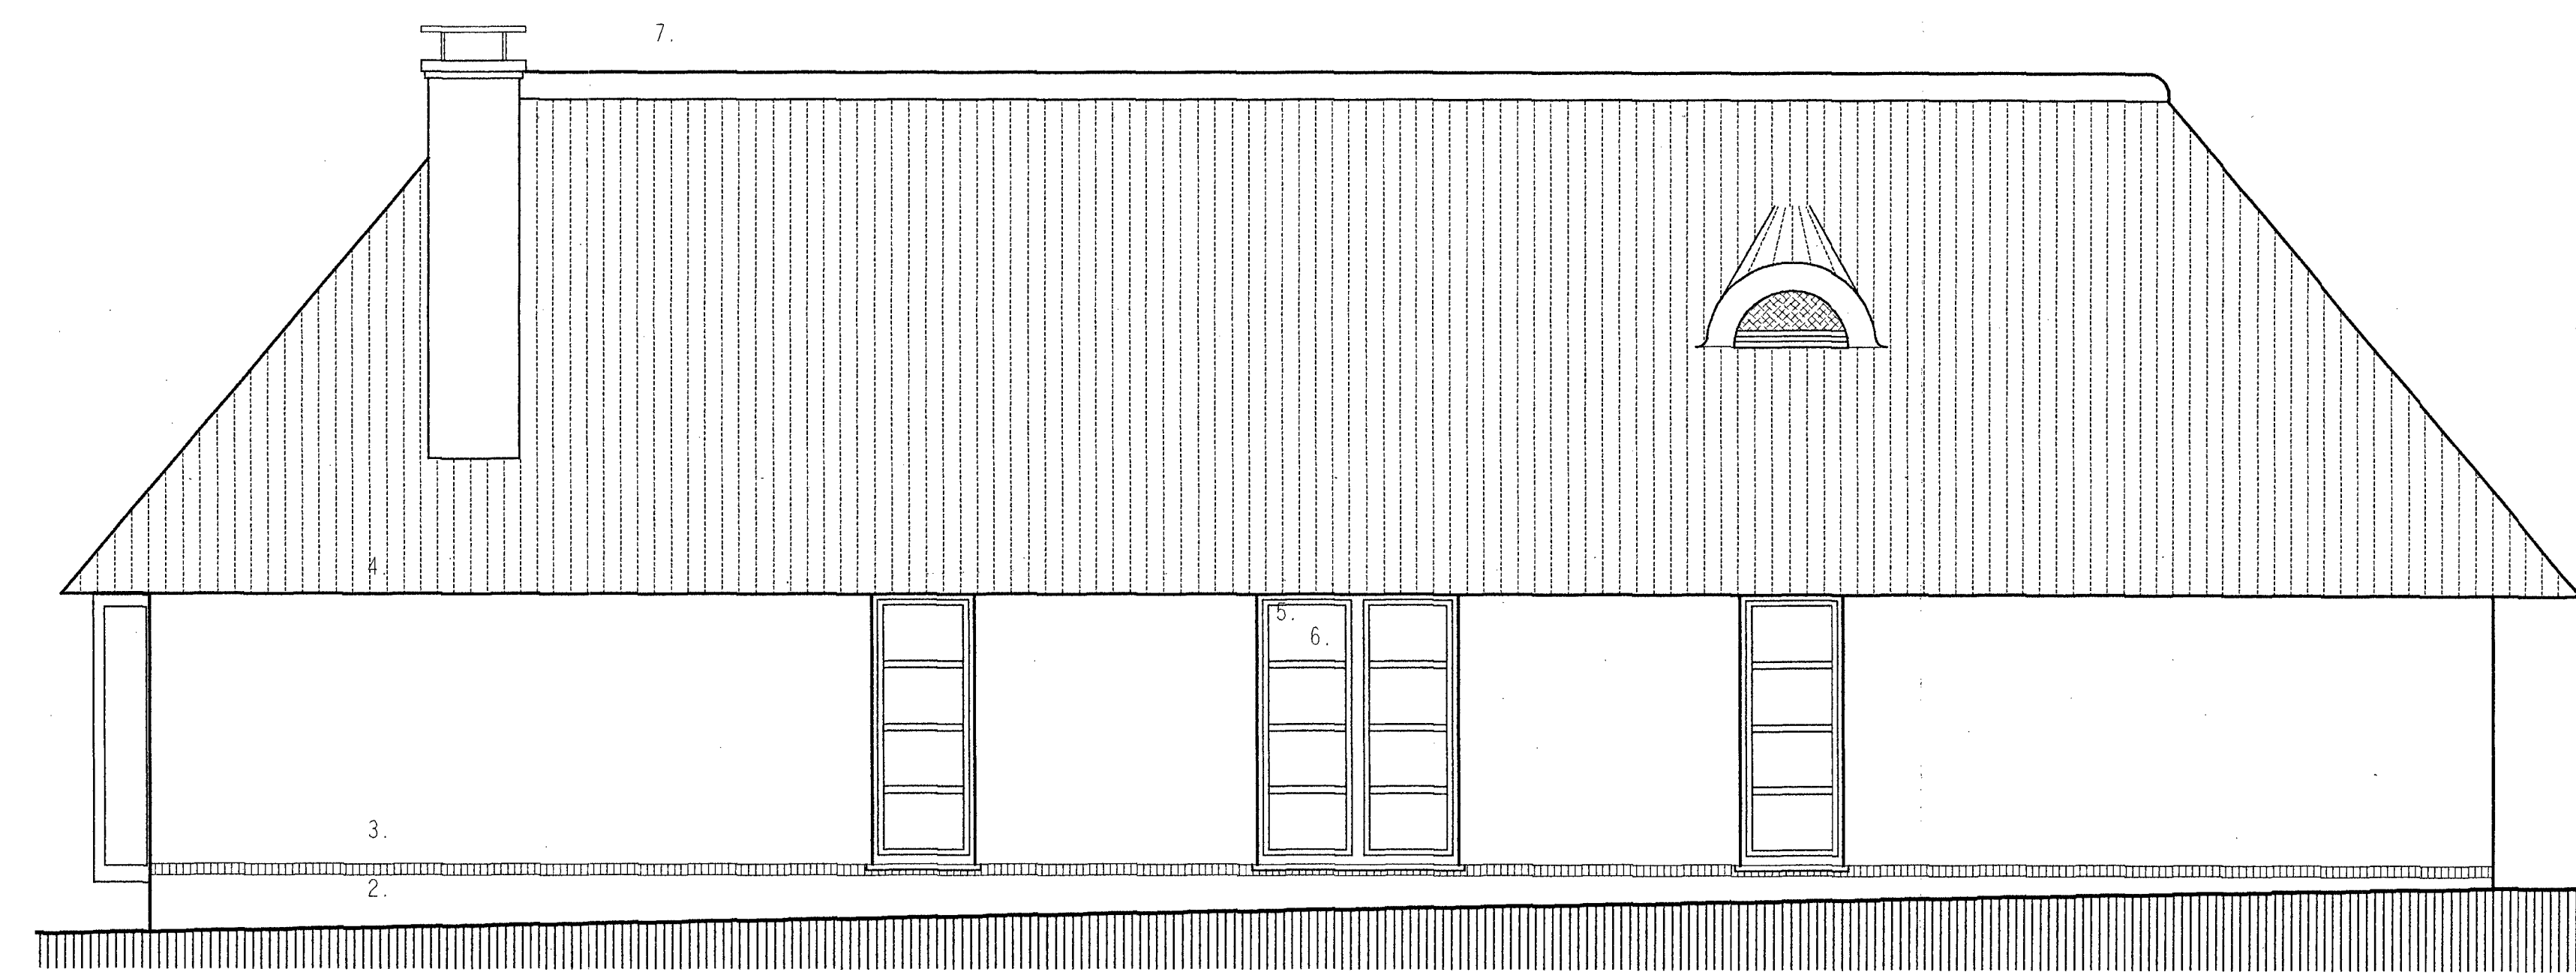

LINKERGEVEL

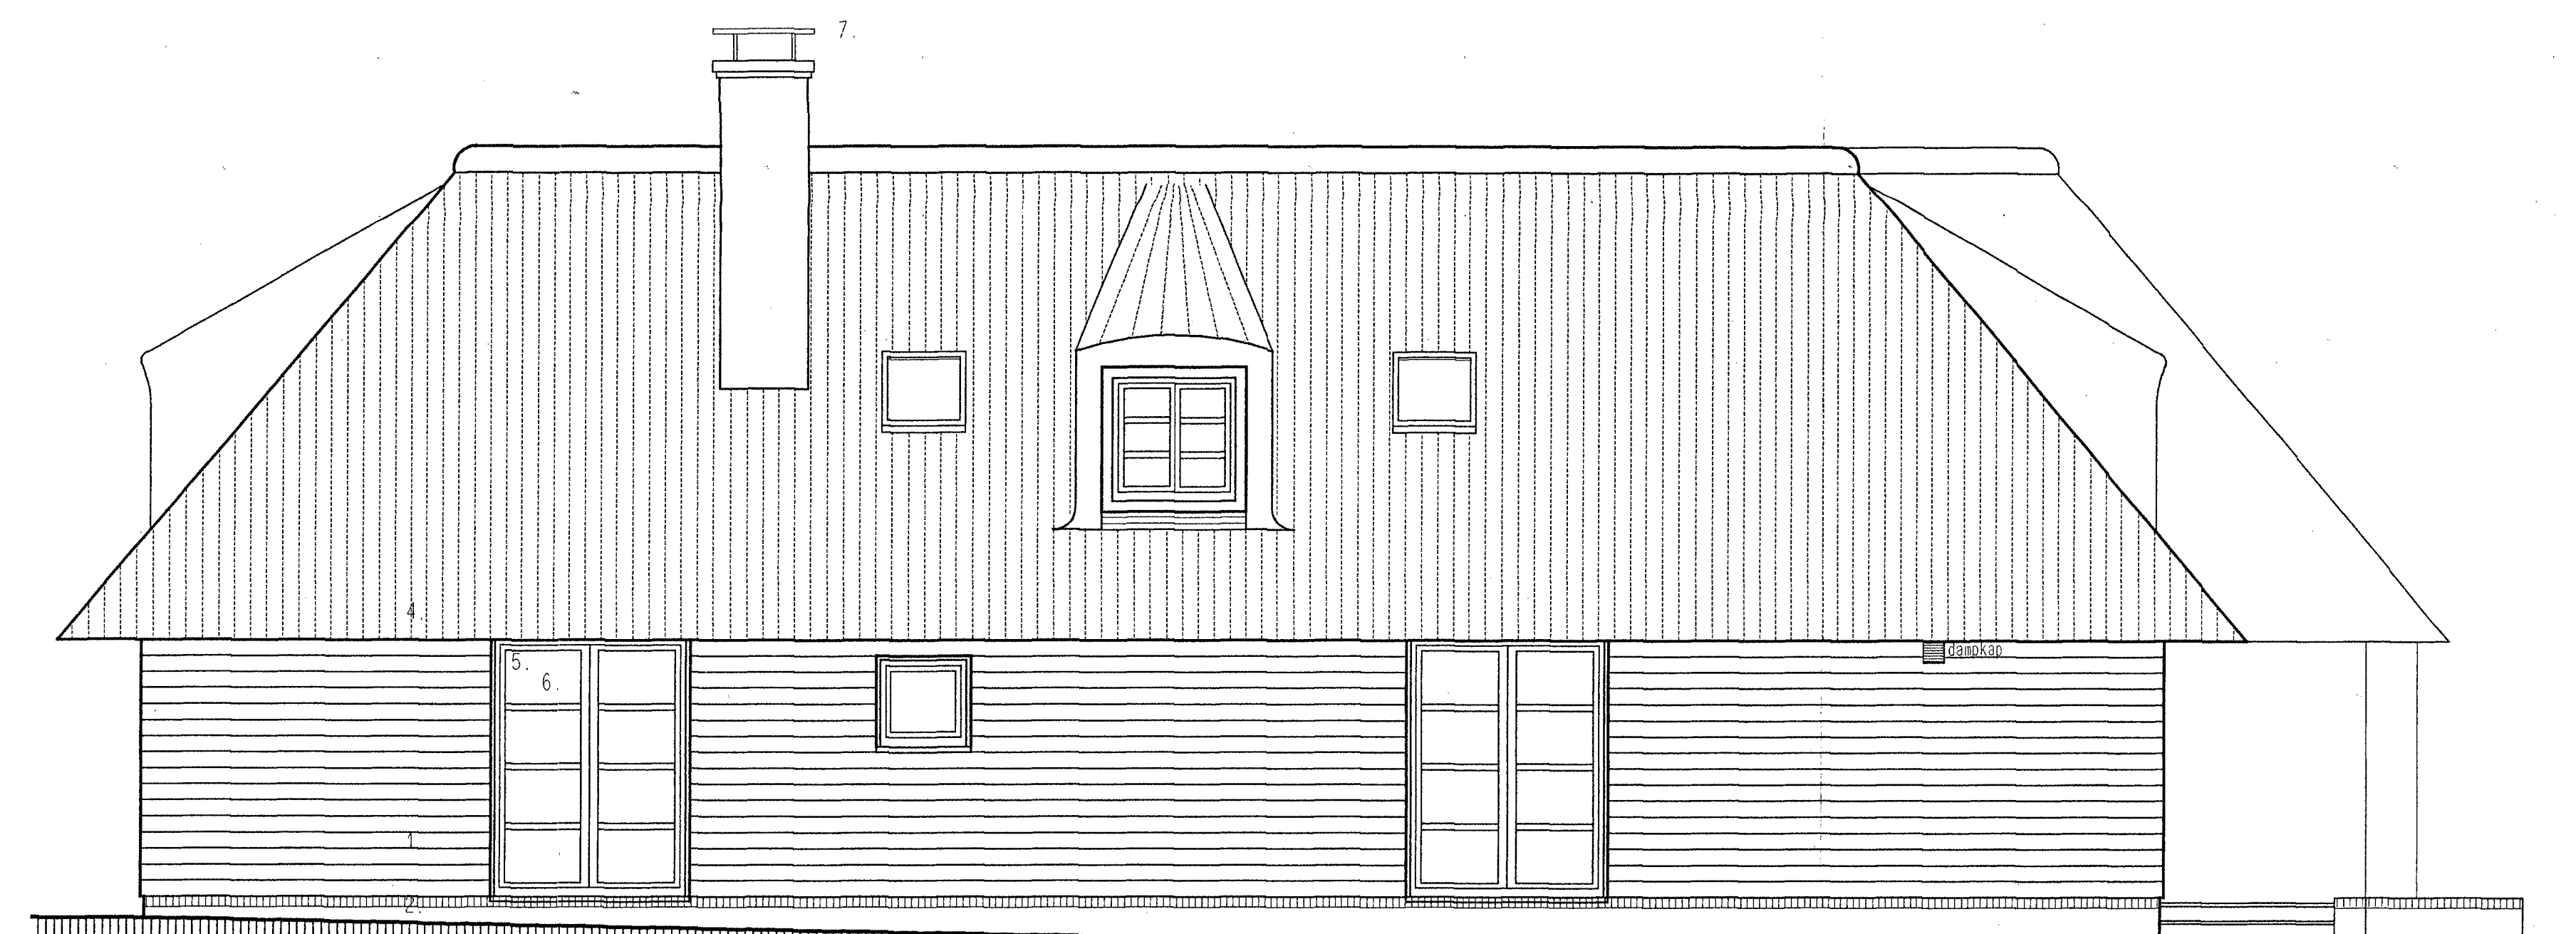


RECHTERGEVEL

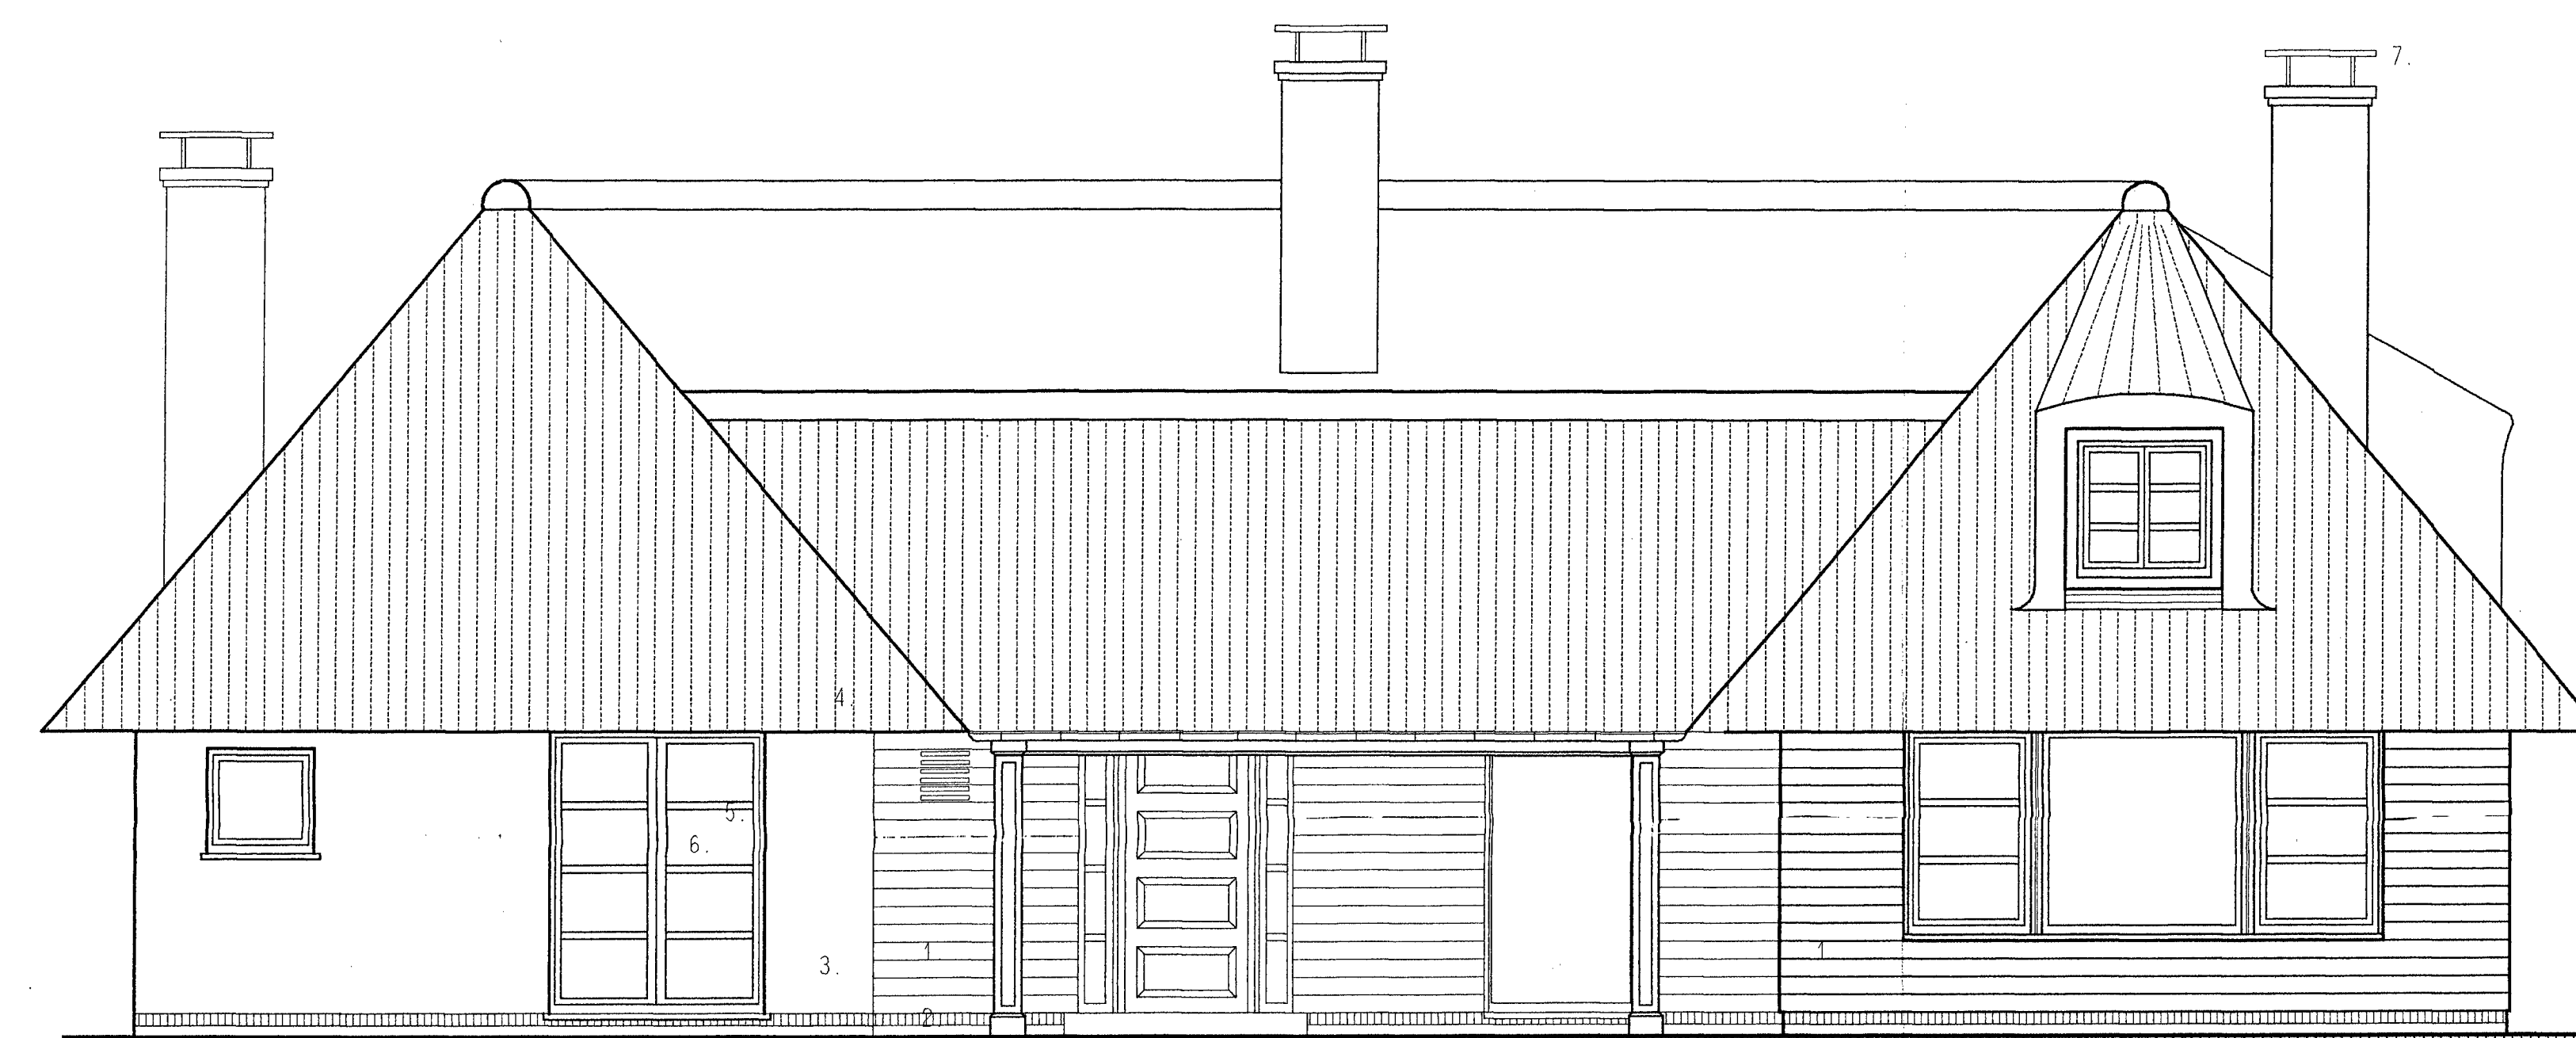

VOORGEVEL



ACHTERGEVEL

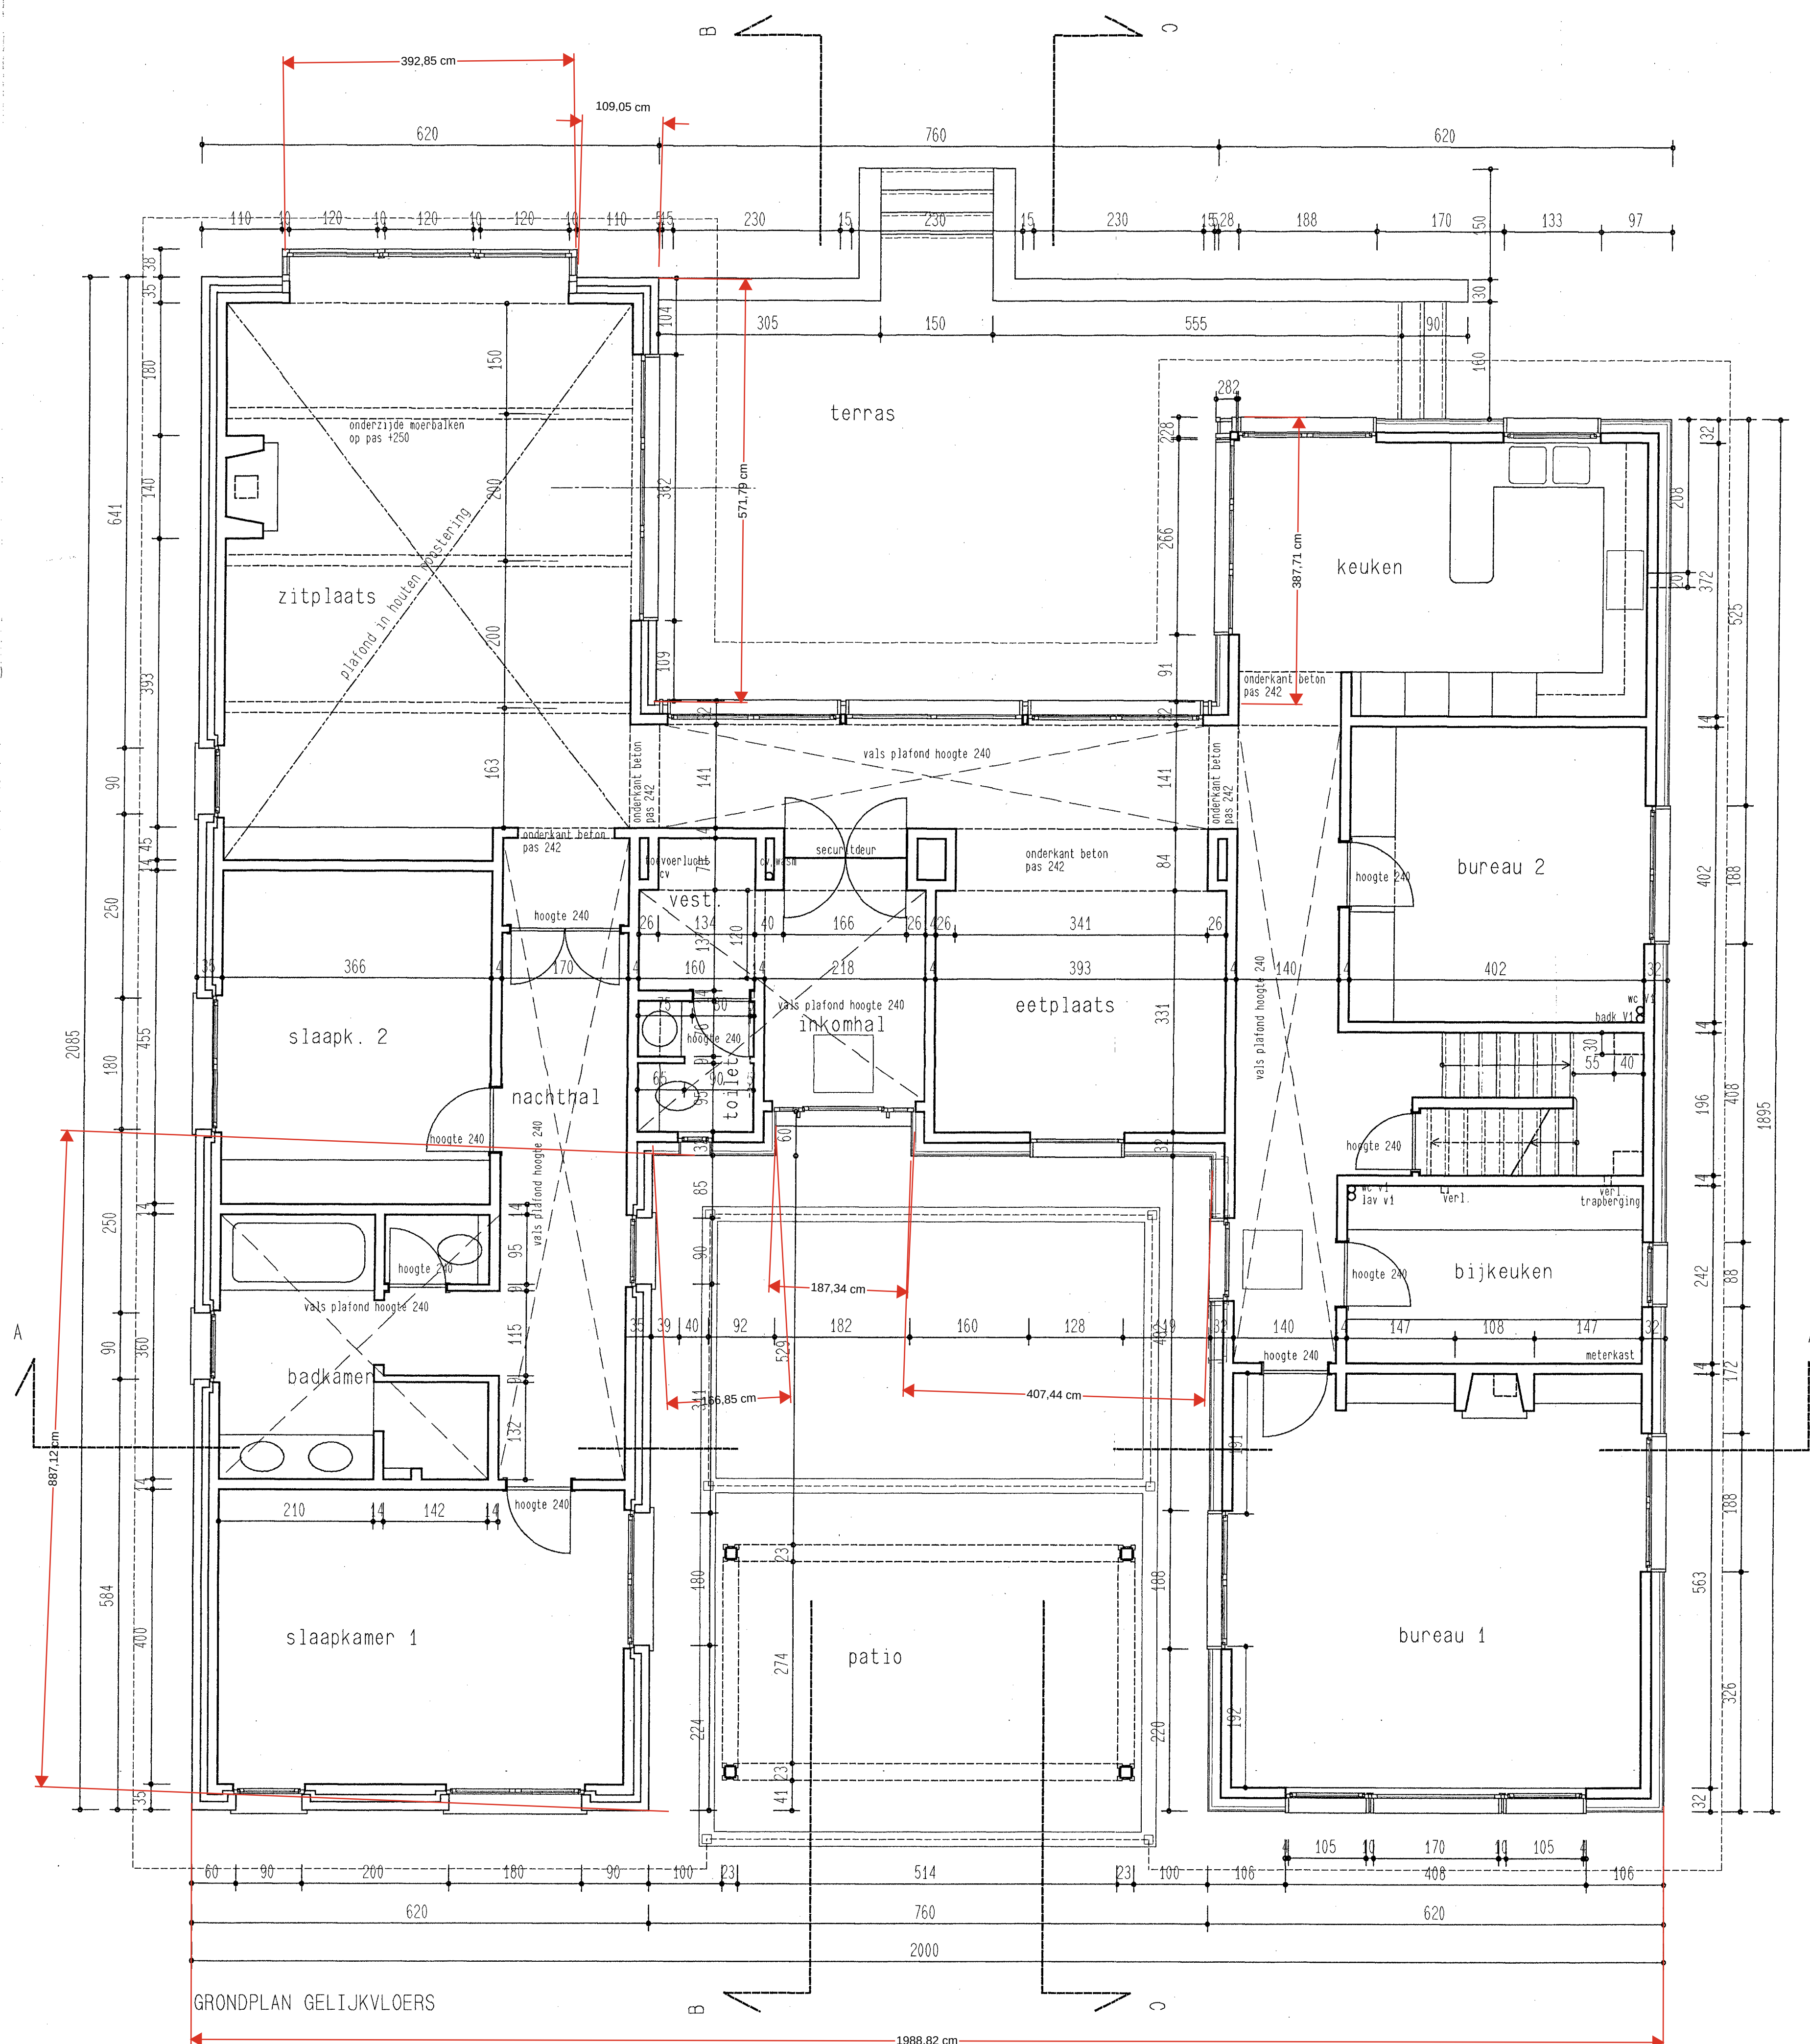

GRONDPLAN GELIJKVLOERS

GEMEENTE  
SCHILDE

*Bouwer*

Aanvraag tot het bouwen  
van een woning  
gelegen te 's GRAVENWEZEL  
HOGE HAAR 53

Kadastraal 3e afd. Sectie B 87 e.g.c

|                               |                                                                               |
|-------------------------------|-------------------------------------------------------------------------------|
| DE OPDRACHTGEVER              | Rode dreef 50<br>2970 Schiedde<br>Tel.: 03 / 353.35.35<br>Fax: 03 / 353.25.35 |
| Fam. De Clercq - Zuili Peter  |                                                                               |
| Geert van Hamme, Ir-architect | 2960 Nijlen<br>Tel.: 03 / 481.92.22<br>Fax: 03 / 481.88.38                    |

|                |              |
|----------------|--------------|
| DE AANNEEMER   |              |
| W. J. J. J. J. |              |
| 17-02-02       | met baksteen |

Uitvoering: grondplannen, gevels

Blad 1/3 Schaal: 1/50 14-01-'02

Ontekend: Geert van Hamme