
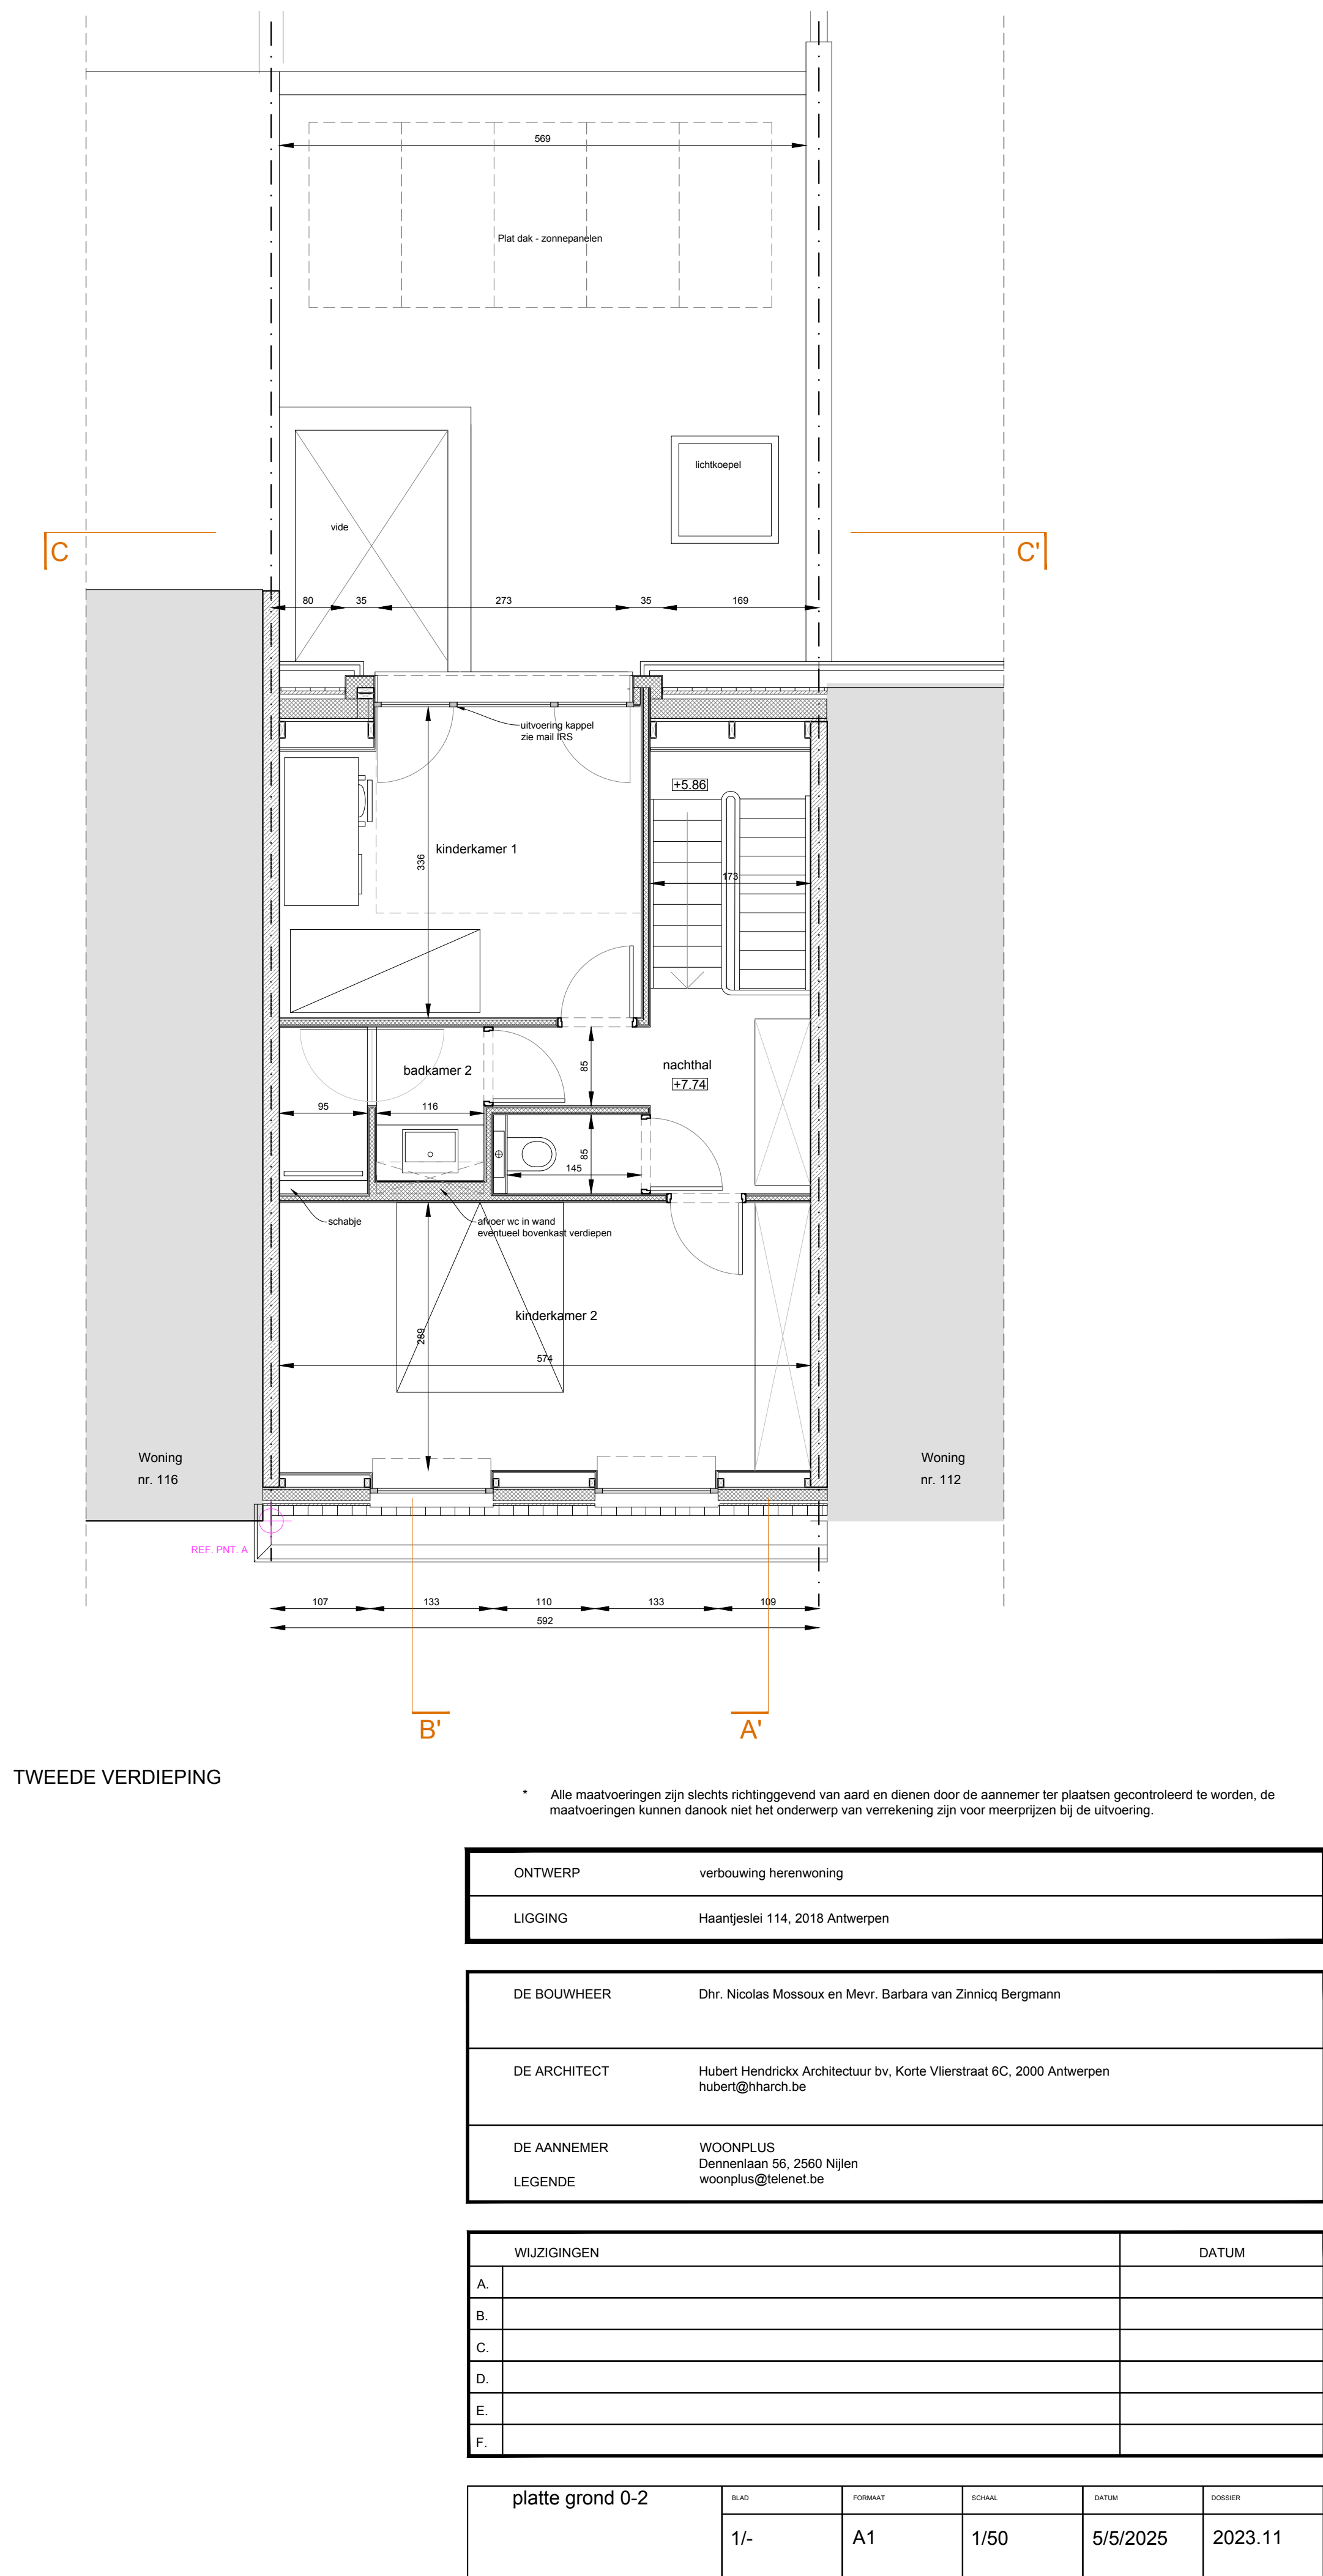
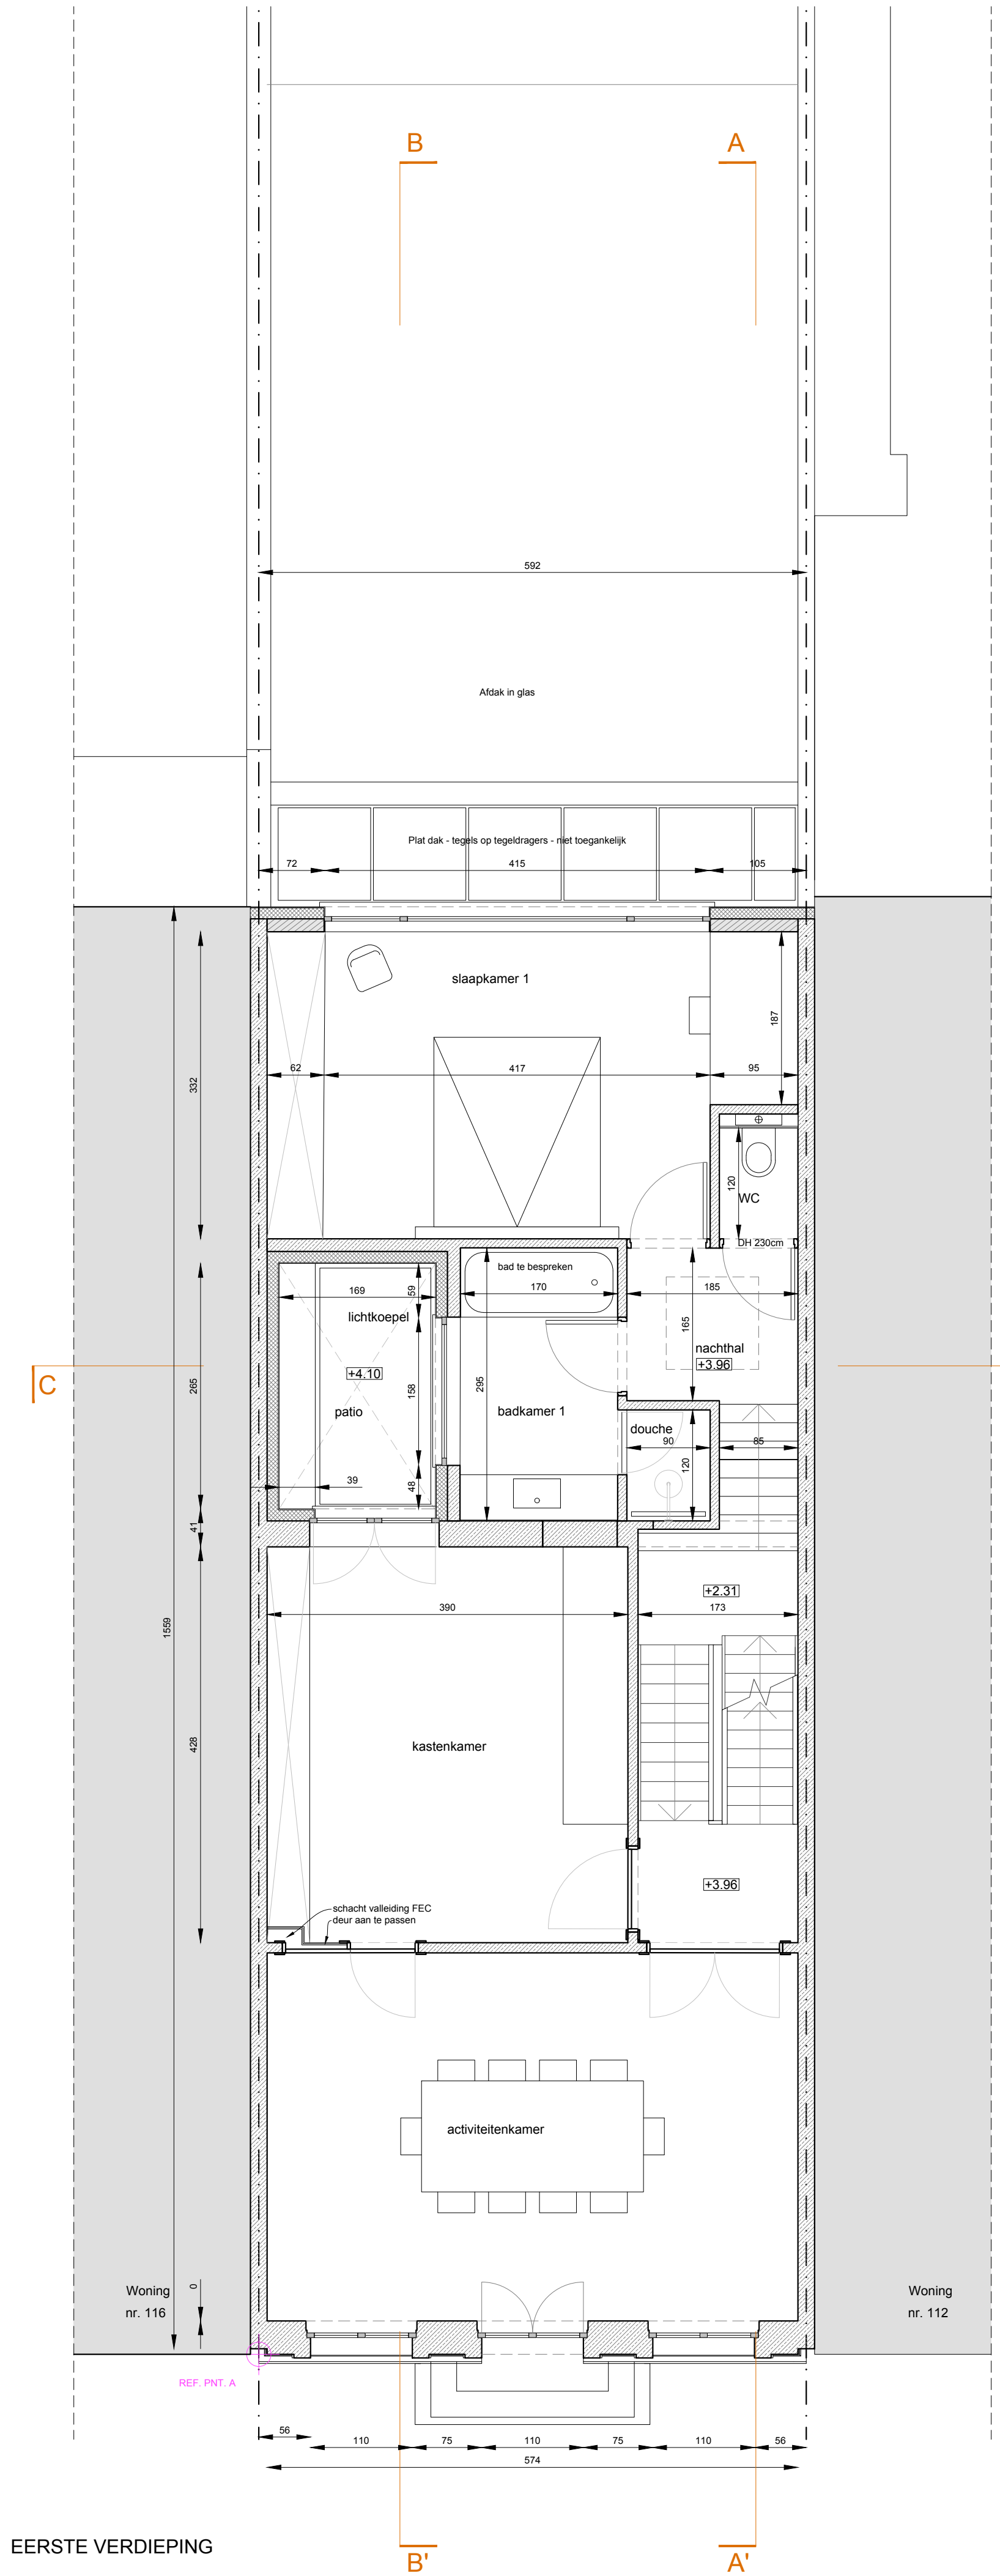


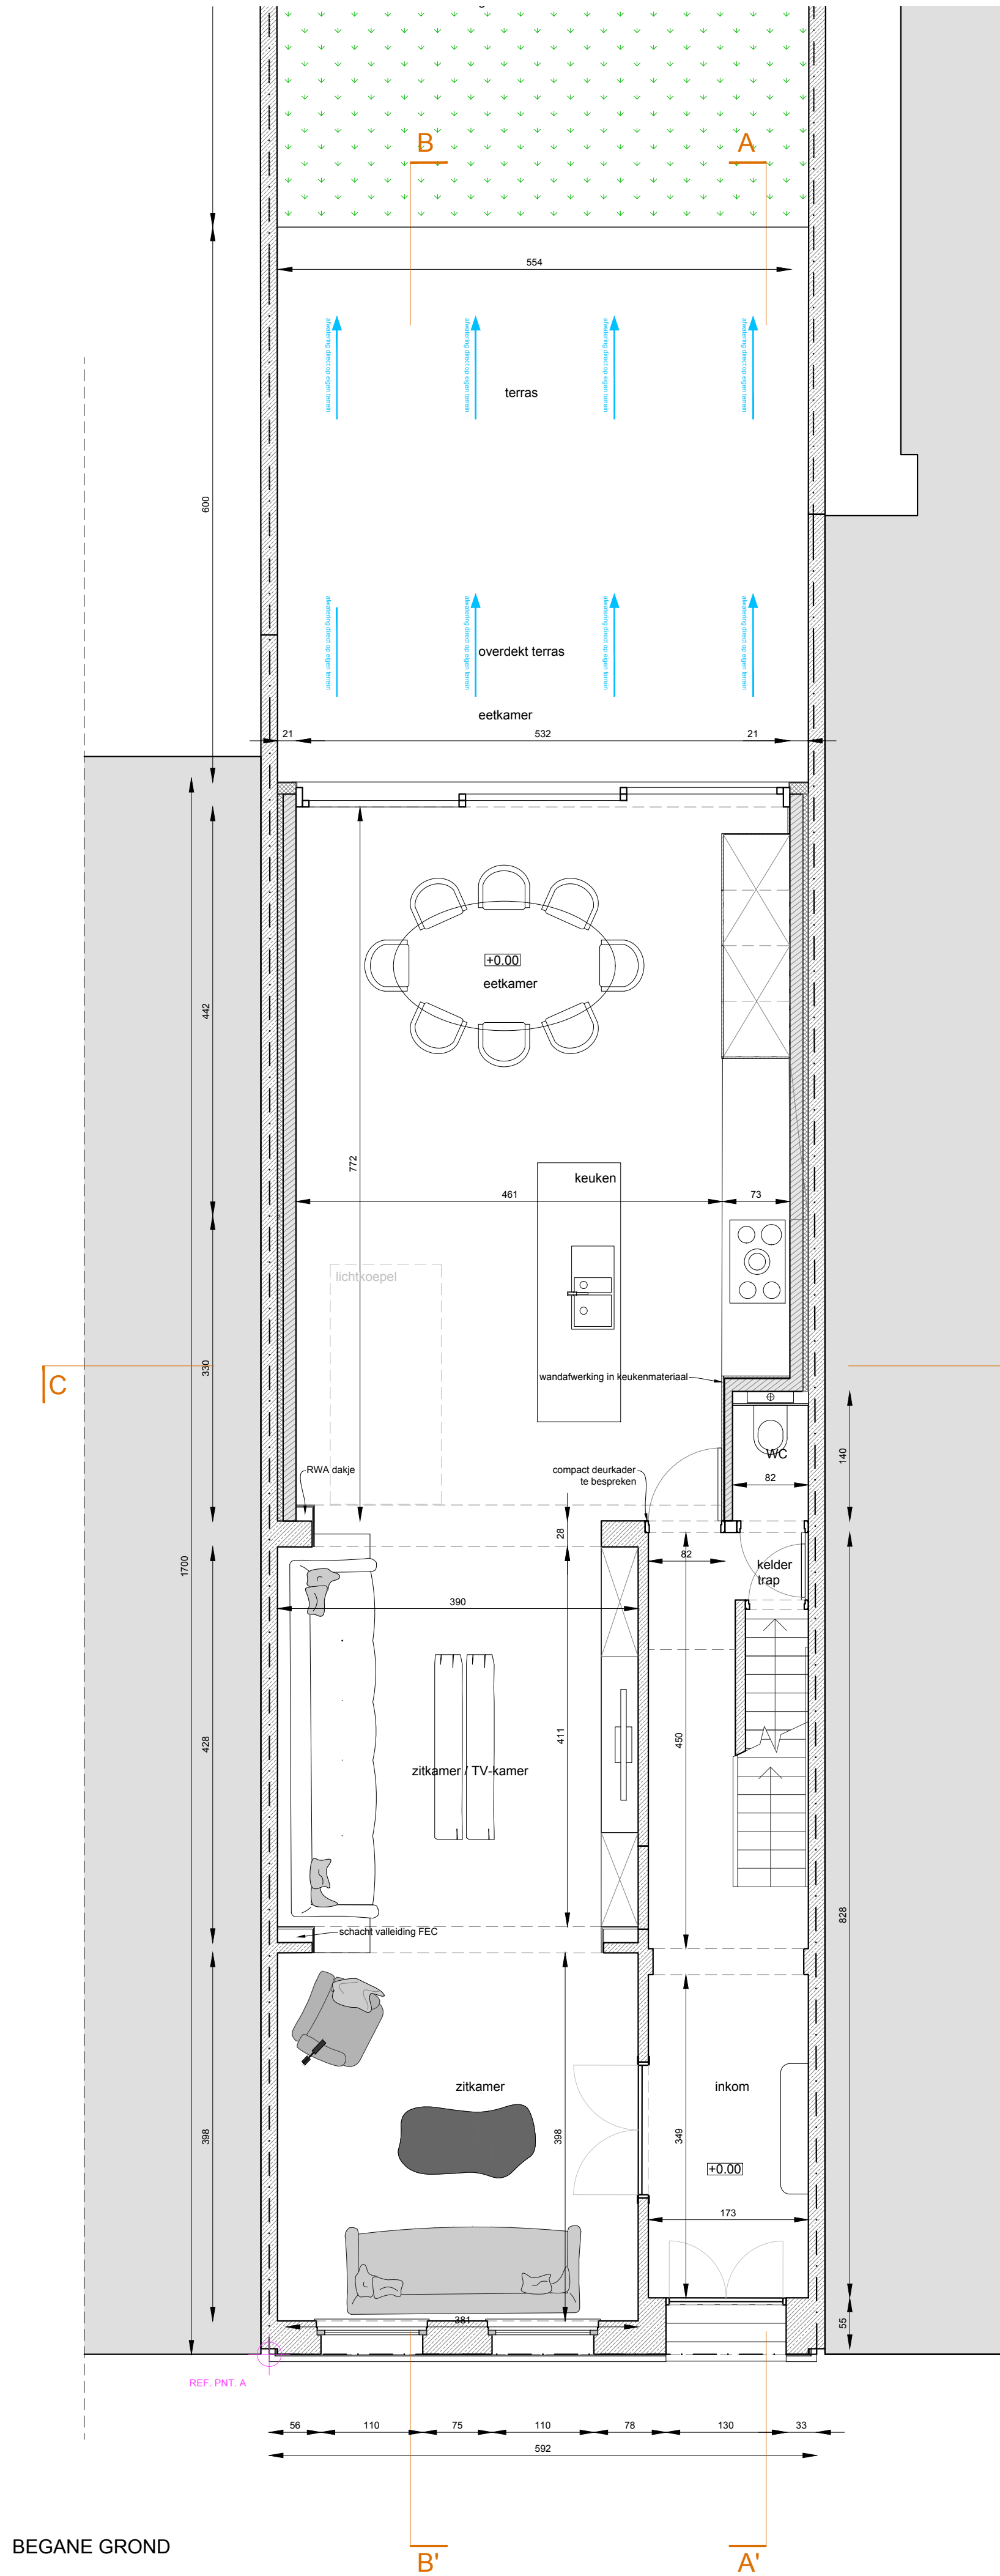

ONTWERP		verbouwing herenwoning			
LIGGING		Haantjeslei 114, 2018 Antwerpen			
DE BOUWHEER		Dhr. Nicolas Mossoux en Mevr. Barbara van Zinnicq Bergmann			
DE ARCHITECT		Hubert Hendrickx Architectuur bv, Korte Vlierstraat 6C, 2000 Antwerpen hubert@harch.be			
DE AANNEMER		WOONPLUS Dierenlaan 56, 2560 Nijlen woonplus@telenet.be			
LEGENDE					
WIJZIGINGEN					DATUM
A.					
B.					
C.					
D.					
E.					
F.					
platte grond 0-2		BLAD	FORMAT	SDHAL	DATUM
		1/-	A1	1/50	5/5/2025
		2023.11			